



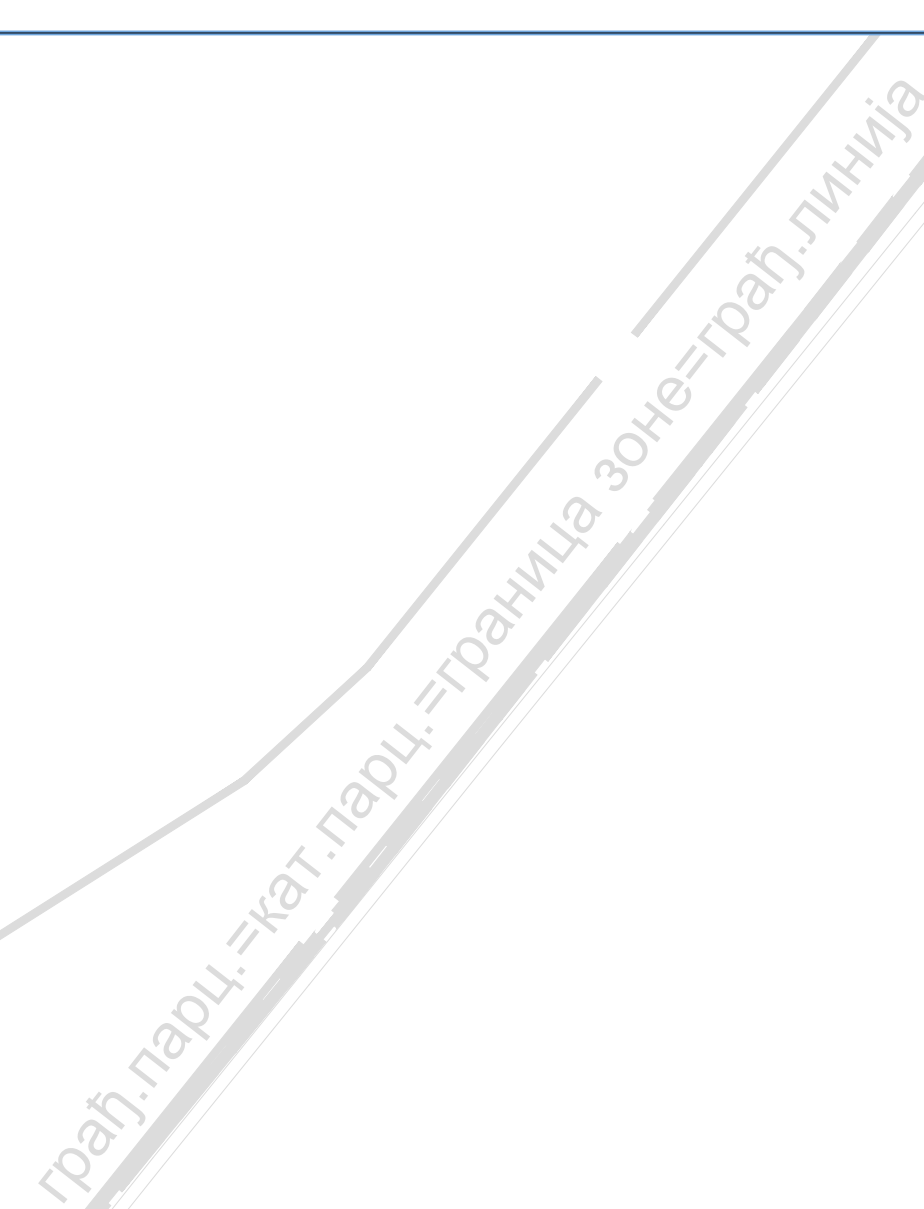

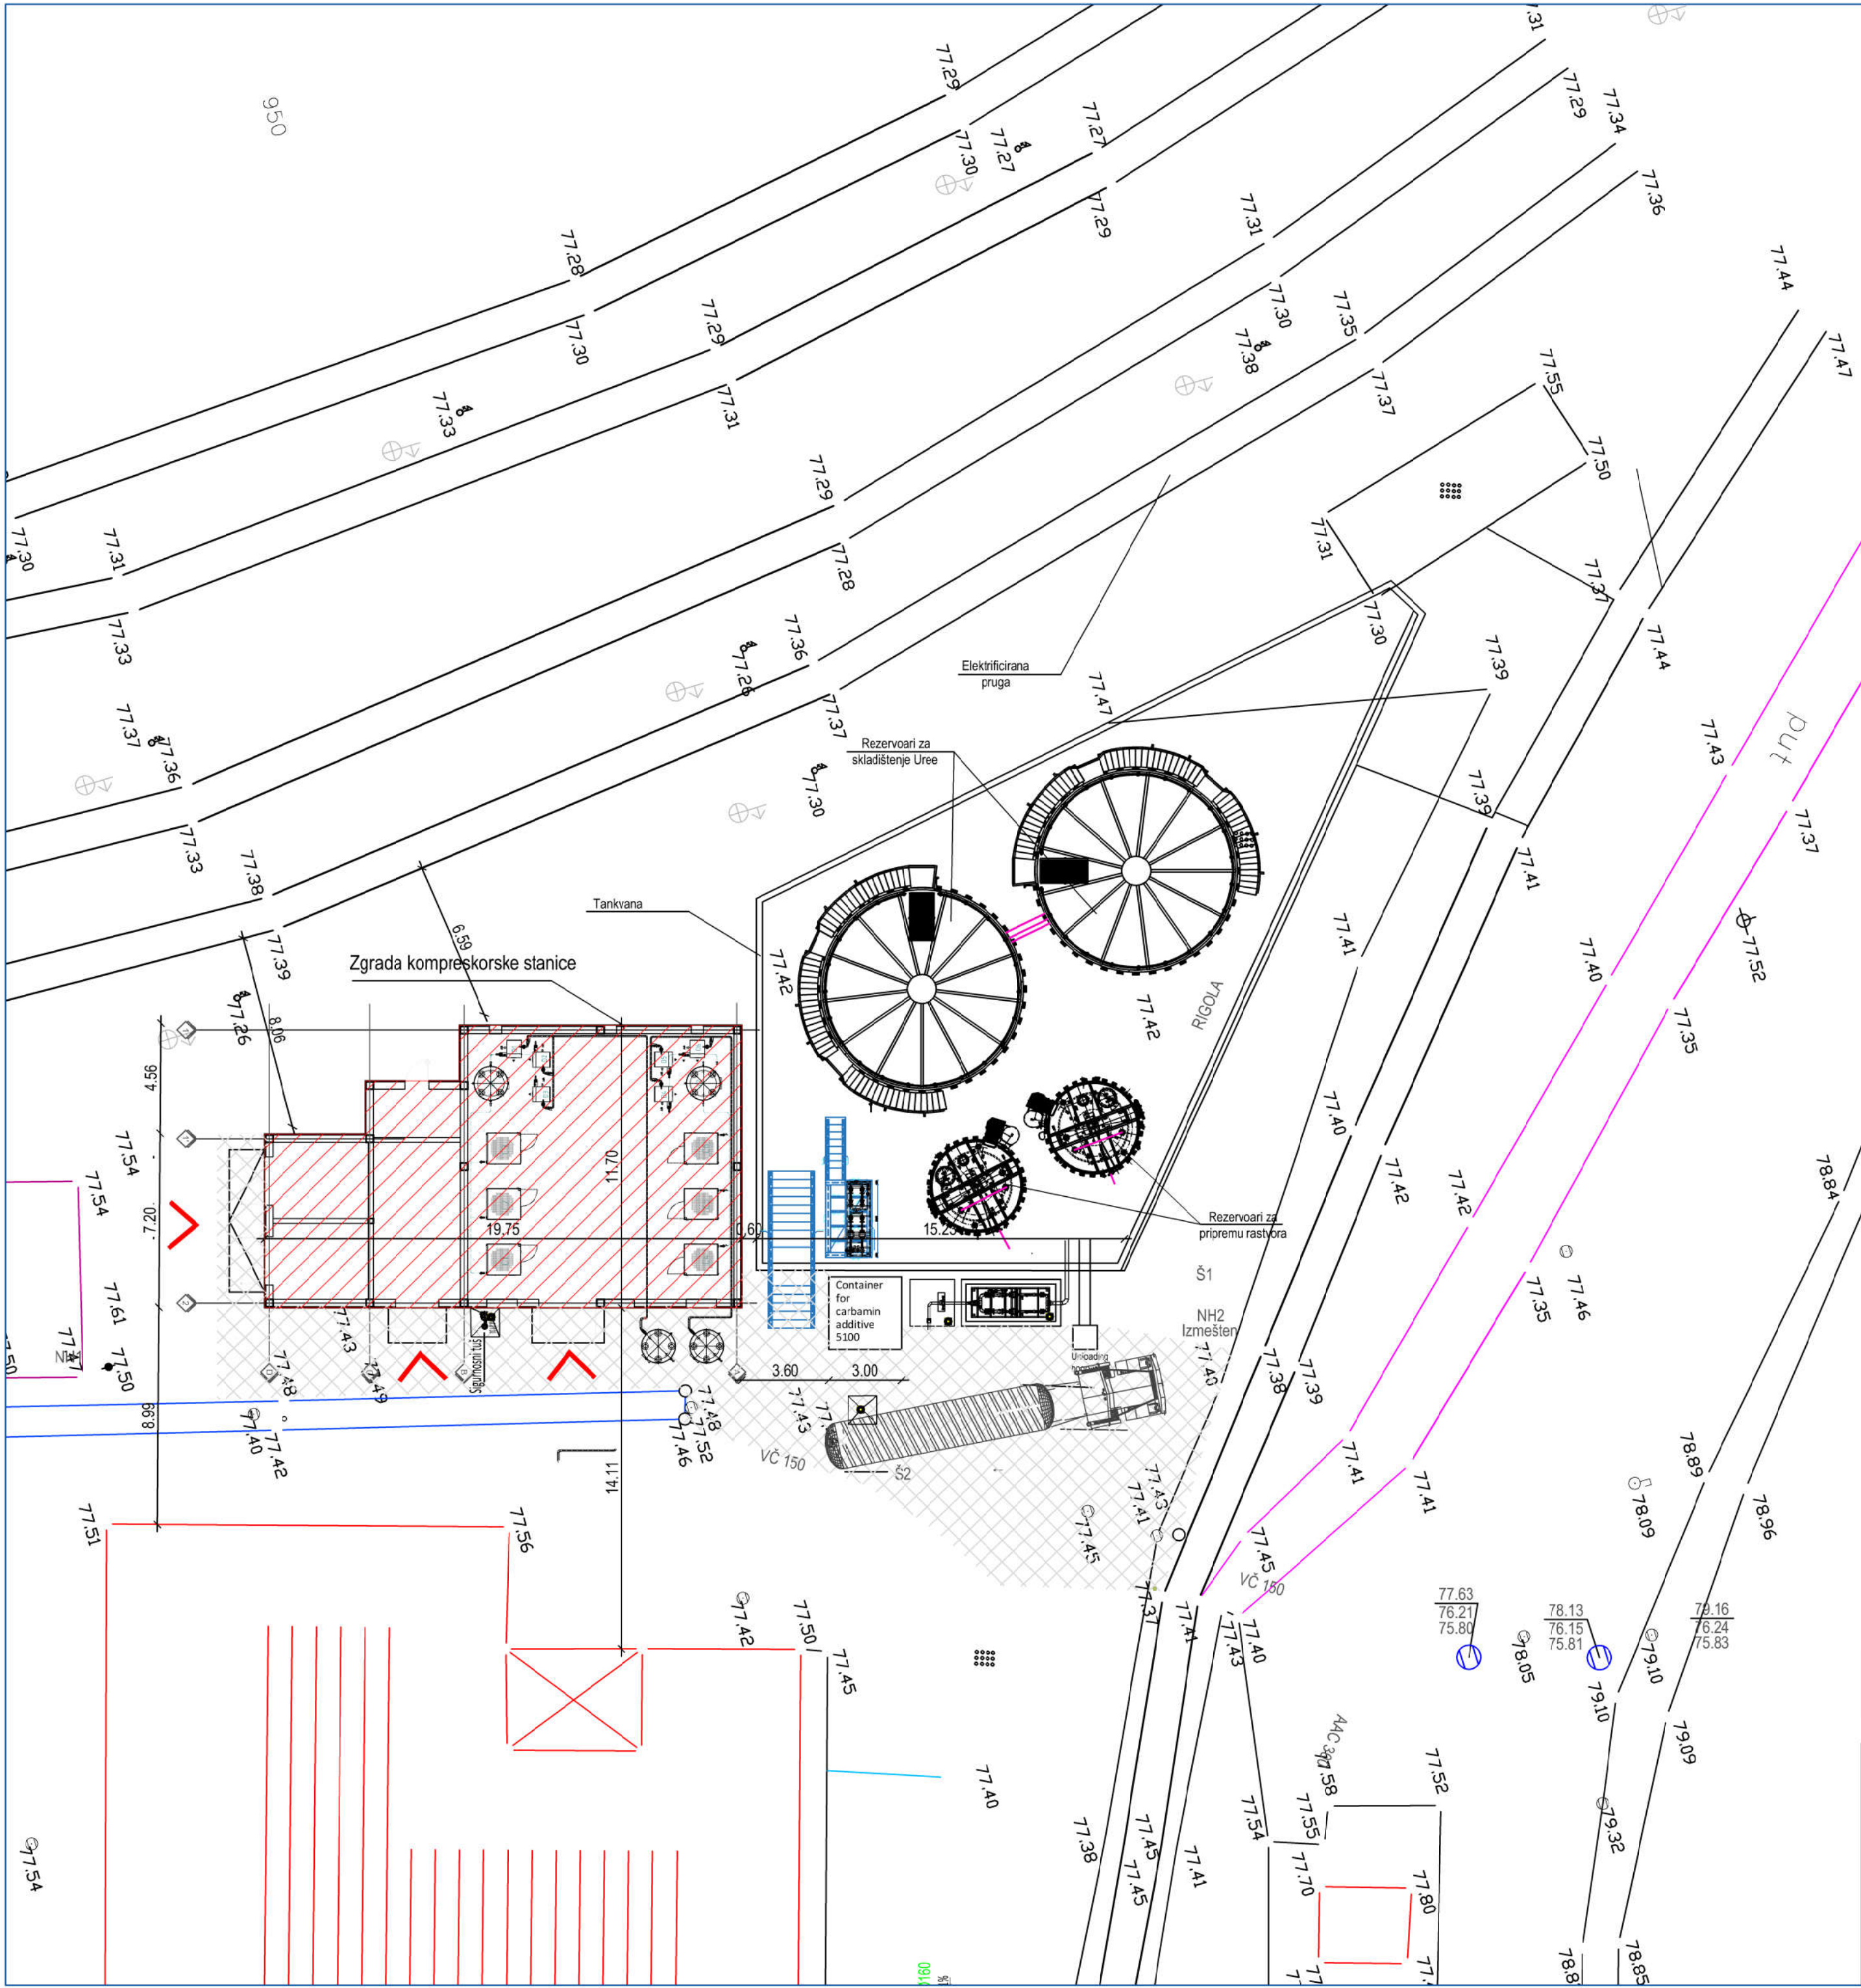

LEGENDA:

-  Zgrada kompresorske stanice
-  Ulaz u objekat

REV.	Opis revizije / Revision description	Datum/Date	Crtao/Drawn	Overio/Appr.
1				
2				
