


OSNOVA PRIZEMLJA

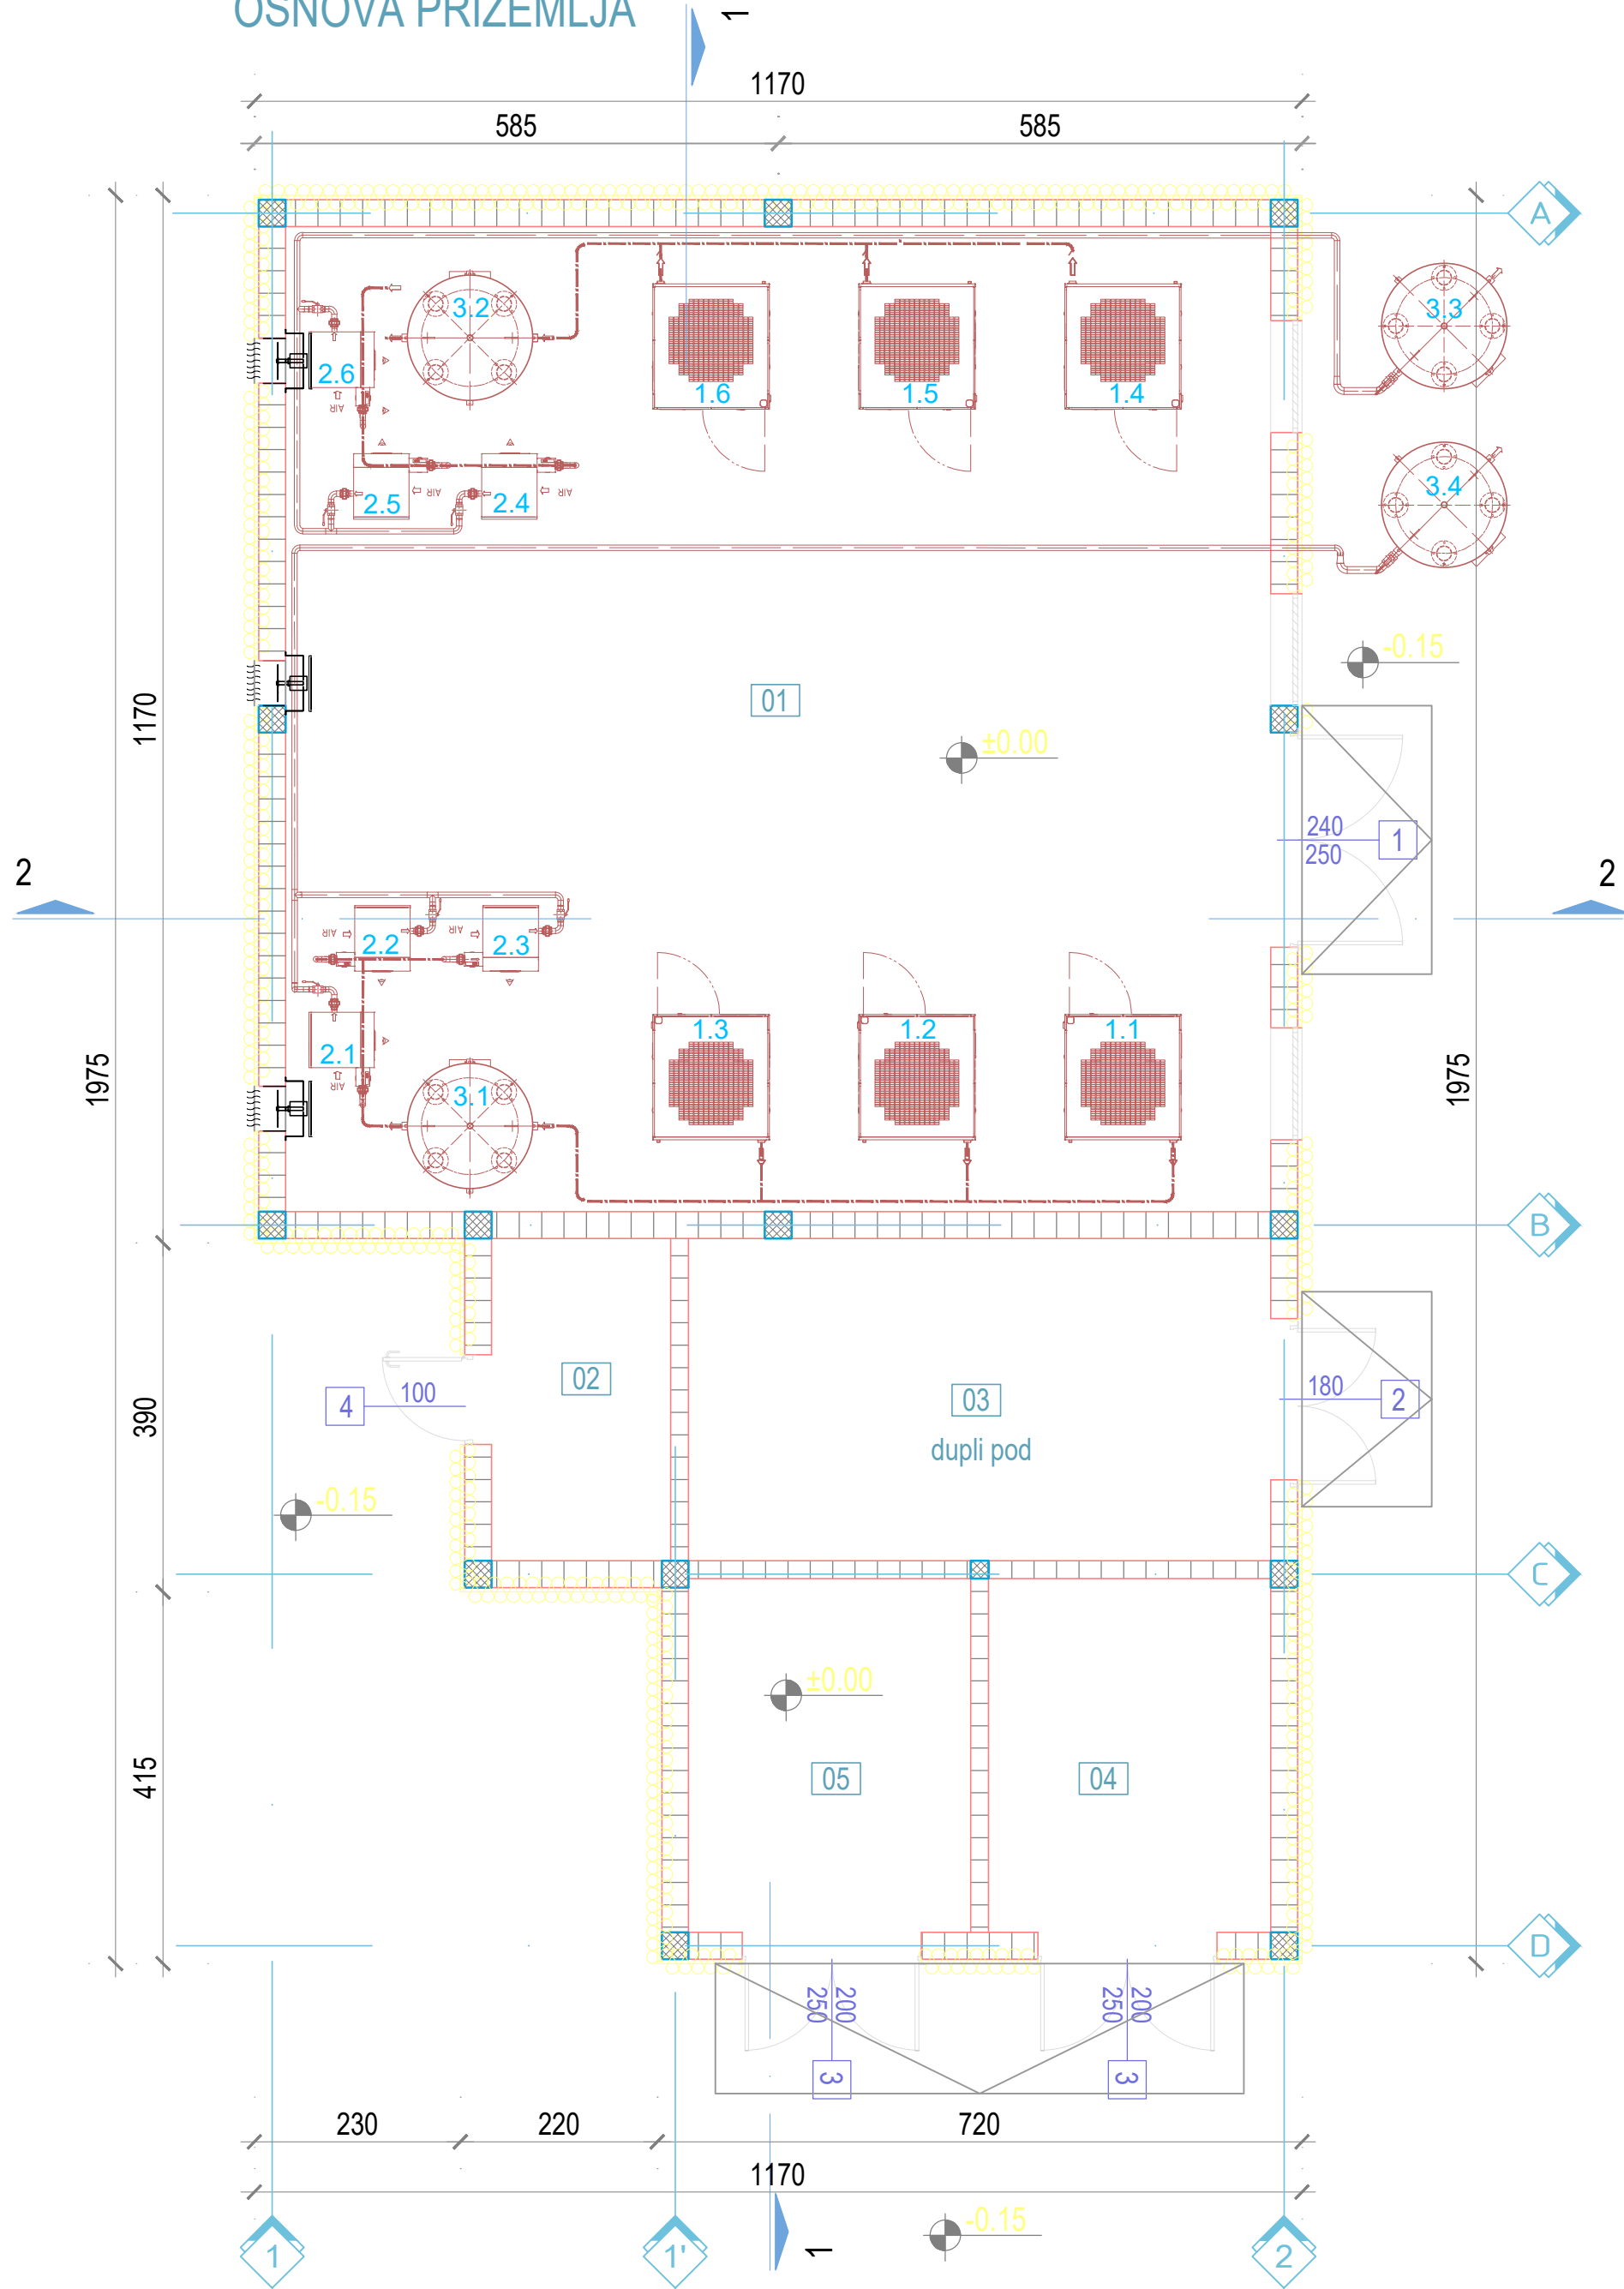

PREGLED NETO POVRŠINA PRIZEMLJA / LEGEND OF ROOMS

Redni broj Room No.	Naziv prostorije Room name	P(m2)
01	KOMPRESORSKA STANICA	121.00
02	PROSTORIJA OPERATERA	7.20
03	NISKONAPONSKI RAZVOD	23.40
04	TRANSFORMATOR 1	12.44
05	TRANSFORMATOR 2	12.44

UKUPNA NETO POVRŠINA PRIZEMLJA 176.48m2

BRUTO POVRŠINA PRIZEMLJA 203.43m2


Redni broj Room No.	Naziv prostorije Room name	Broj jedinica
1.1 - 1.6	KOMPRESORI	6
2.1 - 2.6	SUŠAČI VAZDUHA	6
3.1 - 3.4	POSUDE ZA SKLADISTENJE KOMPRIMOVANOG VAZDUHA	4

NAPOMENA:


DIMENZIJE NA CRTEŽU SU U CENTIMETRIMA




		---		---		---		---			
REV.		Opis revizije / Revision description				Datum/Date		Crtao/Drawn		Overio/Appr.	
delta inženjering		Ime i prezime / Name		Paraf/Sign.		Investitor: Client:		Akcionarsko društvo „Elektroprivreda Srbije“ ul. Balkanska br 13, Beograd			
		Odg. projektant: Respon. designer		Vladimir Živković Mast. Inž. Maš.				Objekat: Facility:			
		Licenca odg.proj.: Res. des. license		610 I 00320							
		Vrsta teh. dok.: Project type:		IDP- IDEjni Projekat							
		Datum: Date:		Maj 2023.							
		Deo projekta: Project part:		Projekcija: Projection:							
Mašinske instalacije											
Razmera: Scale:		Naziv crteža: Drawing name:				Crtež broj: Drawing number:		Listod: Pageof:			
1:7		DISPOZICIJA OPREME U KOMPRESORSKOJ STANICI				31/20-1-IDP- 6.1-23		1/1			
								Rev.			

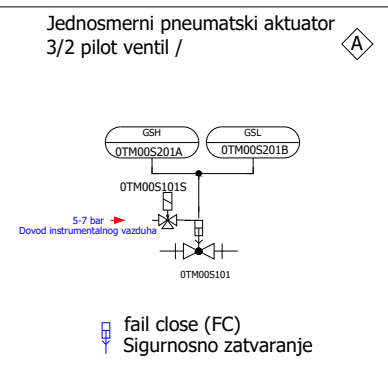


A	REV.	Oprema / Revision description				---	---	---
		Ime i prezime / Name				Paraf/Sign.	Investitor: Client:	Datum/date
		Vladimir Žuković Mašt Inst. Maš.					Akcionarsko društvo „Elektropivara Srbije“ ul. Bakarska br 13, Beograd	Crtao/drawn
		610 / 00320				Ost: Occupancy:	TERMOELEKTRANA „NIKOLA TESLA“ – A	Overio/Approved
		IDP - IDjele Projekat					Ugradnja sekundarnih mera za smanjenje zračenja oksidna na blokovima TEP 3 – A6	
		Vrsta tek. dok.: Project type:					Orebanov, K.P. 1934/1, K.O. Urovi	
		Datum: Maj 2023.				Projekcija: Projection:		
		Dio projekta: Project part				 		
		Mašinske instalacije						
www.deltainzenjering.rs								
Račmerna: Scale:		Naziv crteža: Drawing name:				Crtao broj: Drawing number:	Listoć: Pageof:	1/1
-		P&I DIJAGRAM PRETOVAR RADNOG REGISTRA SA REZERVOARIMA				31/20-1-IDP- 6.1-06	Rev.	

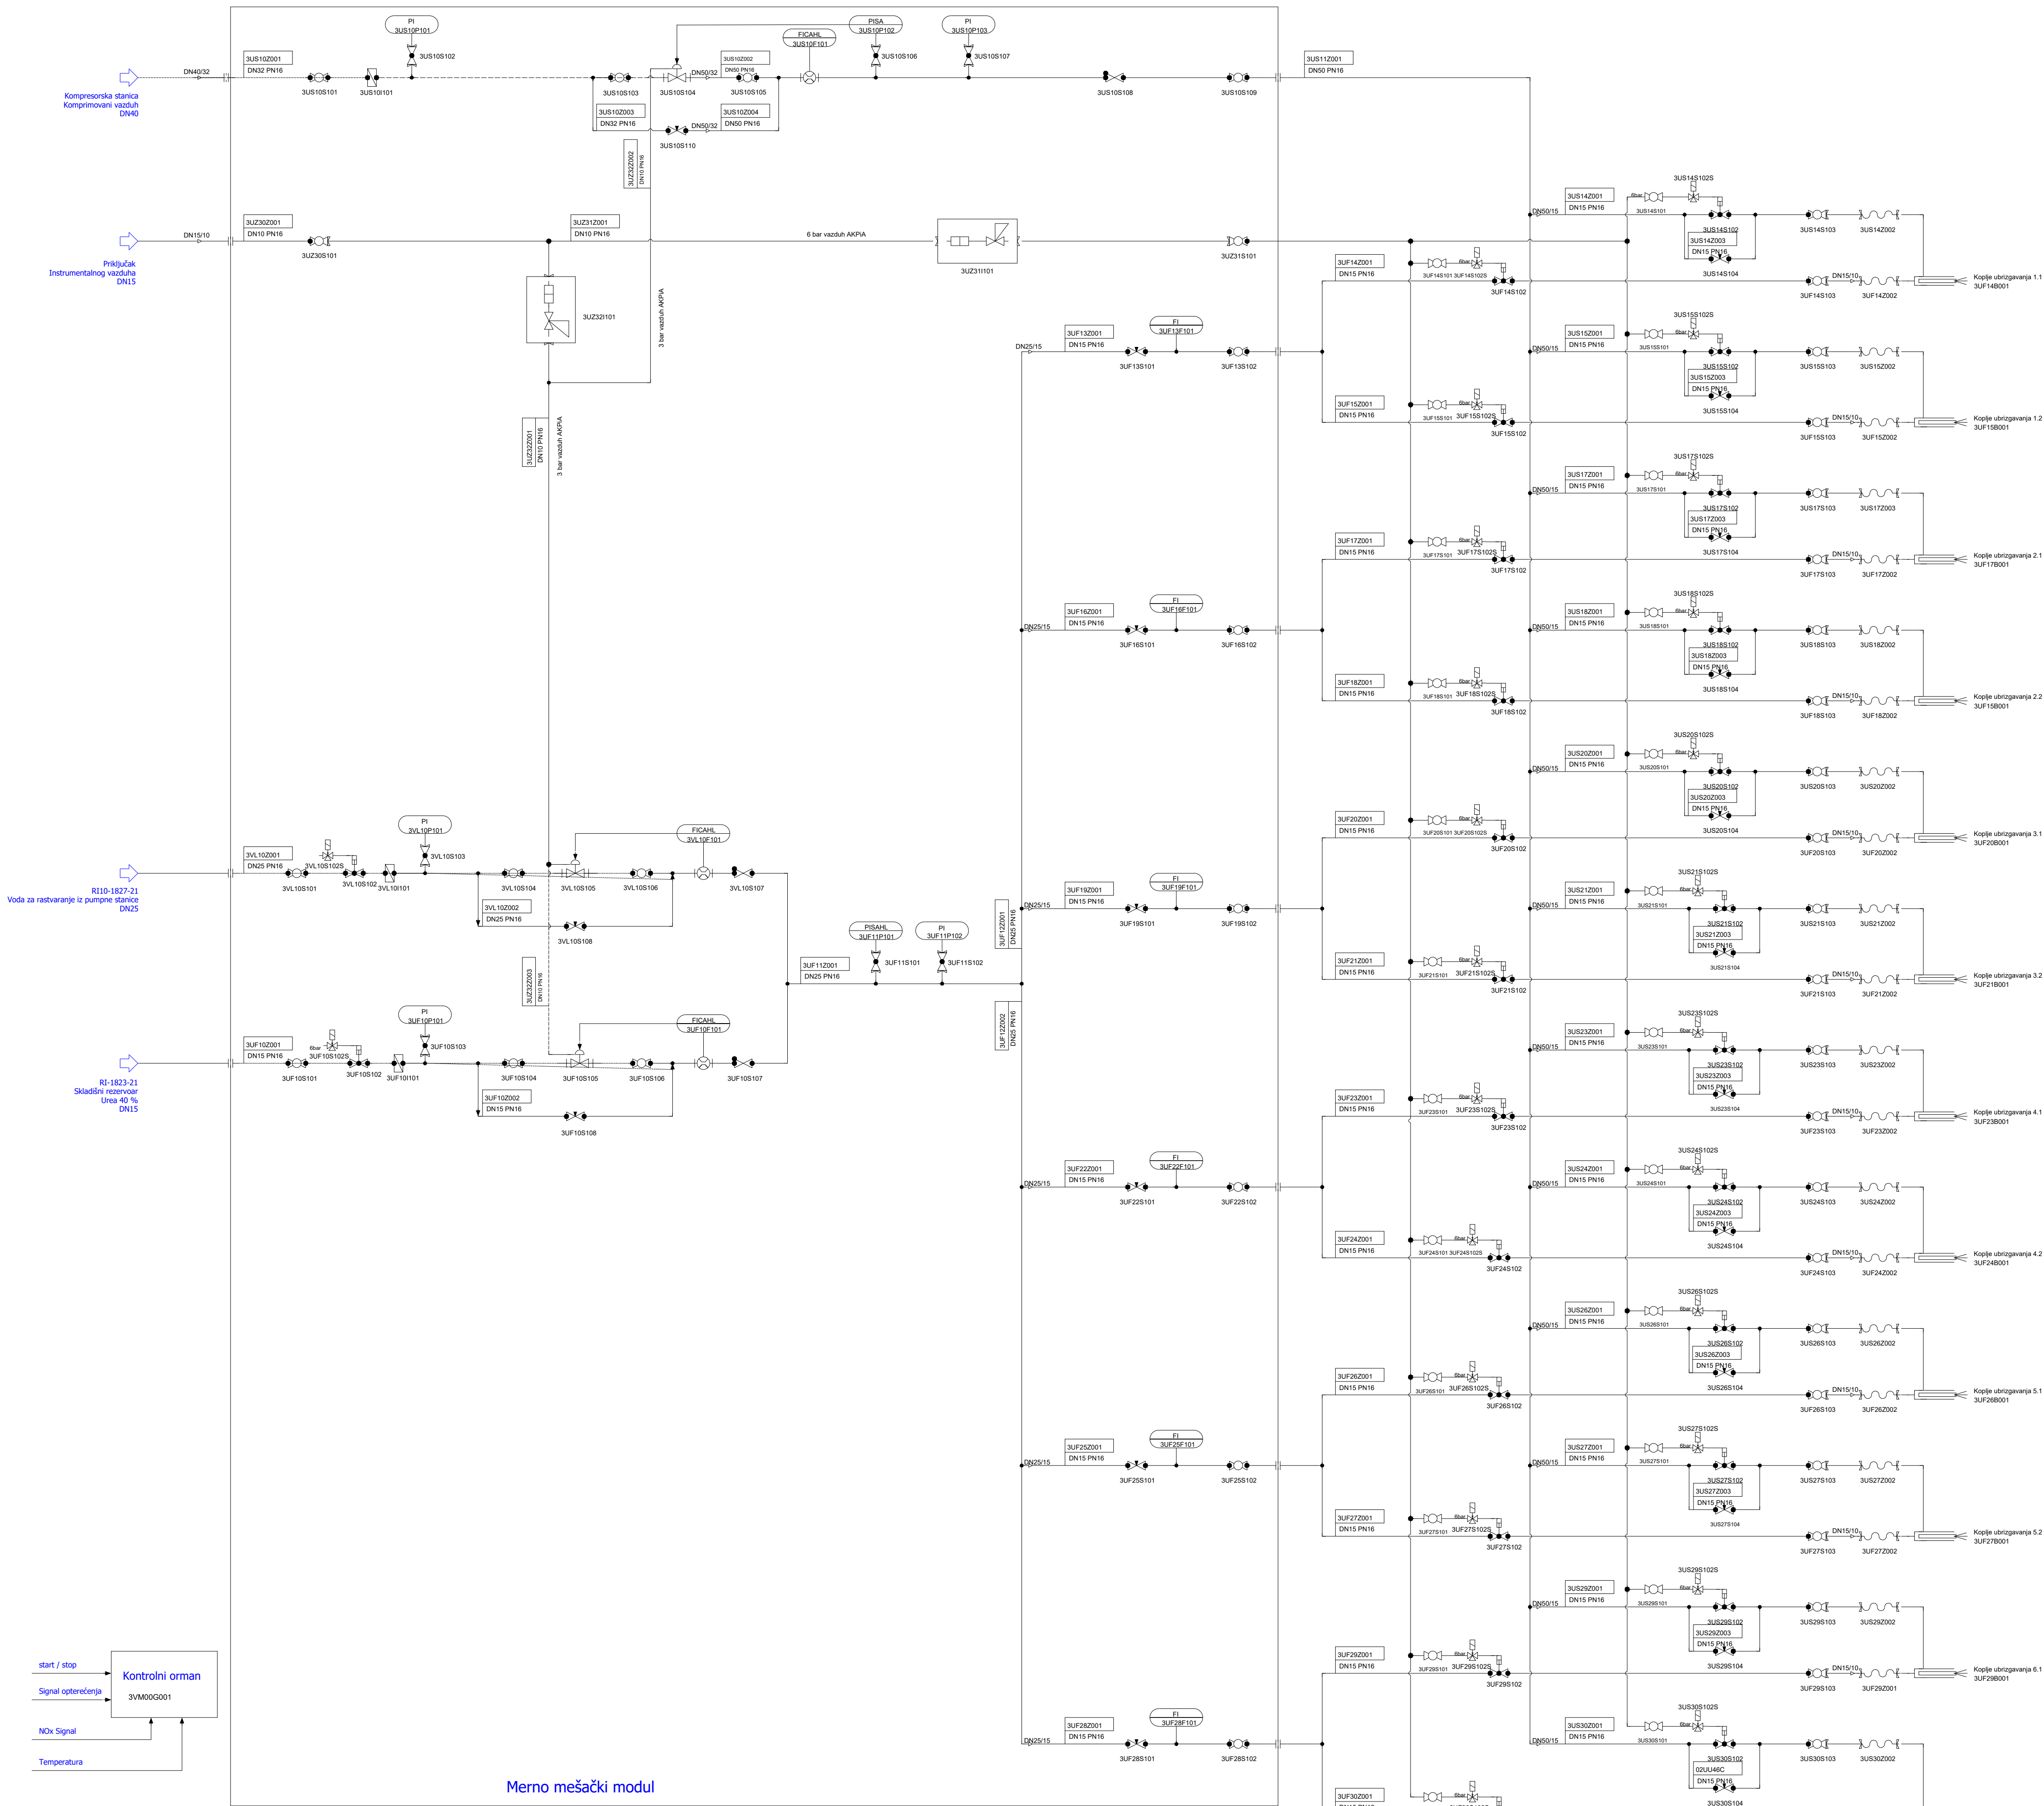


REV.		Opis revizije / Revision description		Datum/Date		Crtao/Drawn		Overio/Appr.	
delta inženjering		Odg. projektant: Respon. designer: Licenca odg. proj.: Res. des. license: Vrsta teh. dok.: Project type: Datum: Date: Dro. projekta: Project part:		Ime i prezime / Name 610100320 IDP- Idejni projekat Maj 2023.		Paraf/Sign. Investitor: Client: Objekat: Facility:		Akcionarsko društvo „Elektroprivreda Srbije“ ul. Balkanska br 13, Beograd TERMOELEKTRANA „NIKOLA TESLA“ – A Ugradnja sekundarnih mera za smanjenje azotnih oksida na blokovima TENT A3 – A6 Obrenovac, K.P. 1934/1, K.O. Uroci	
www.deltainzenjering.rs		Mašinske instalacije		Crt. broj: Drawing number:		Listod: Pageof:		1/1	
Radn. broj: Scale:		Naziv crteže: Drawing name: P&I DIJAGRAM PRERASPODELA RADNOG REAGENSA DO SISTEMA UBRIZGAVANJA		31/20-1-IDP- 6.1-07		Rev.			

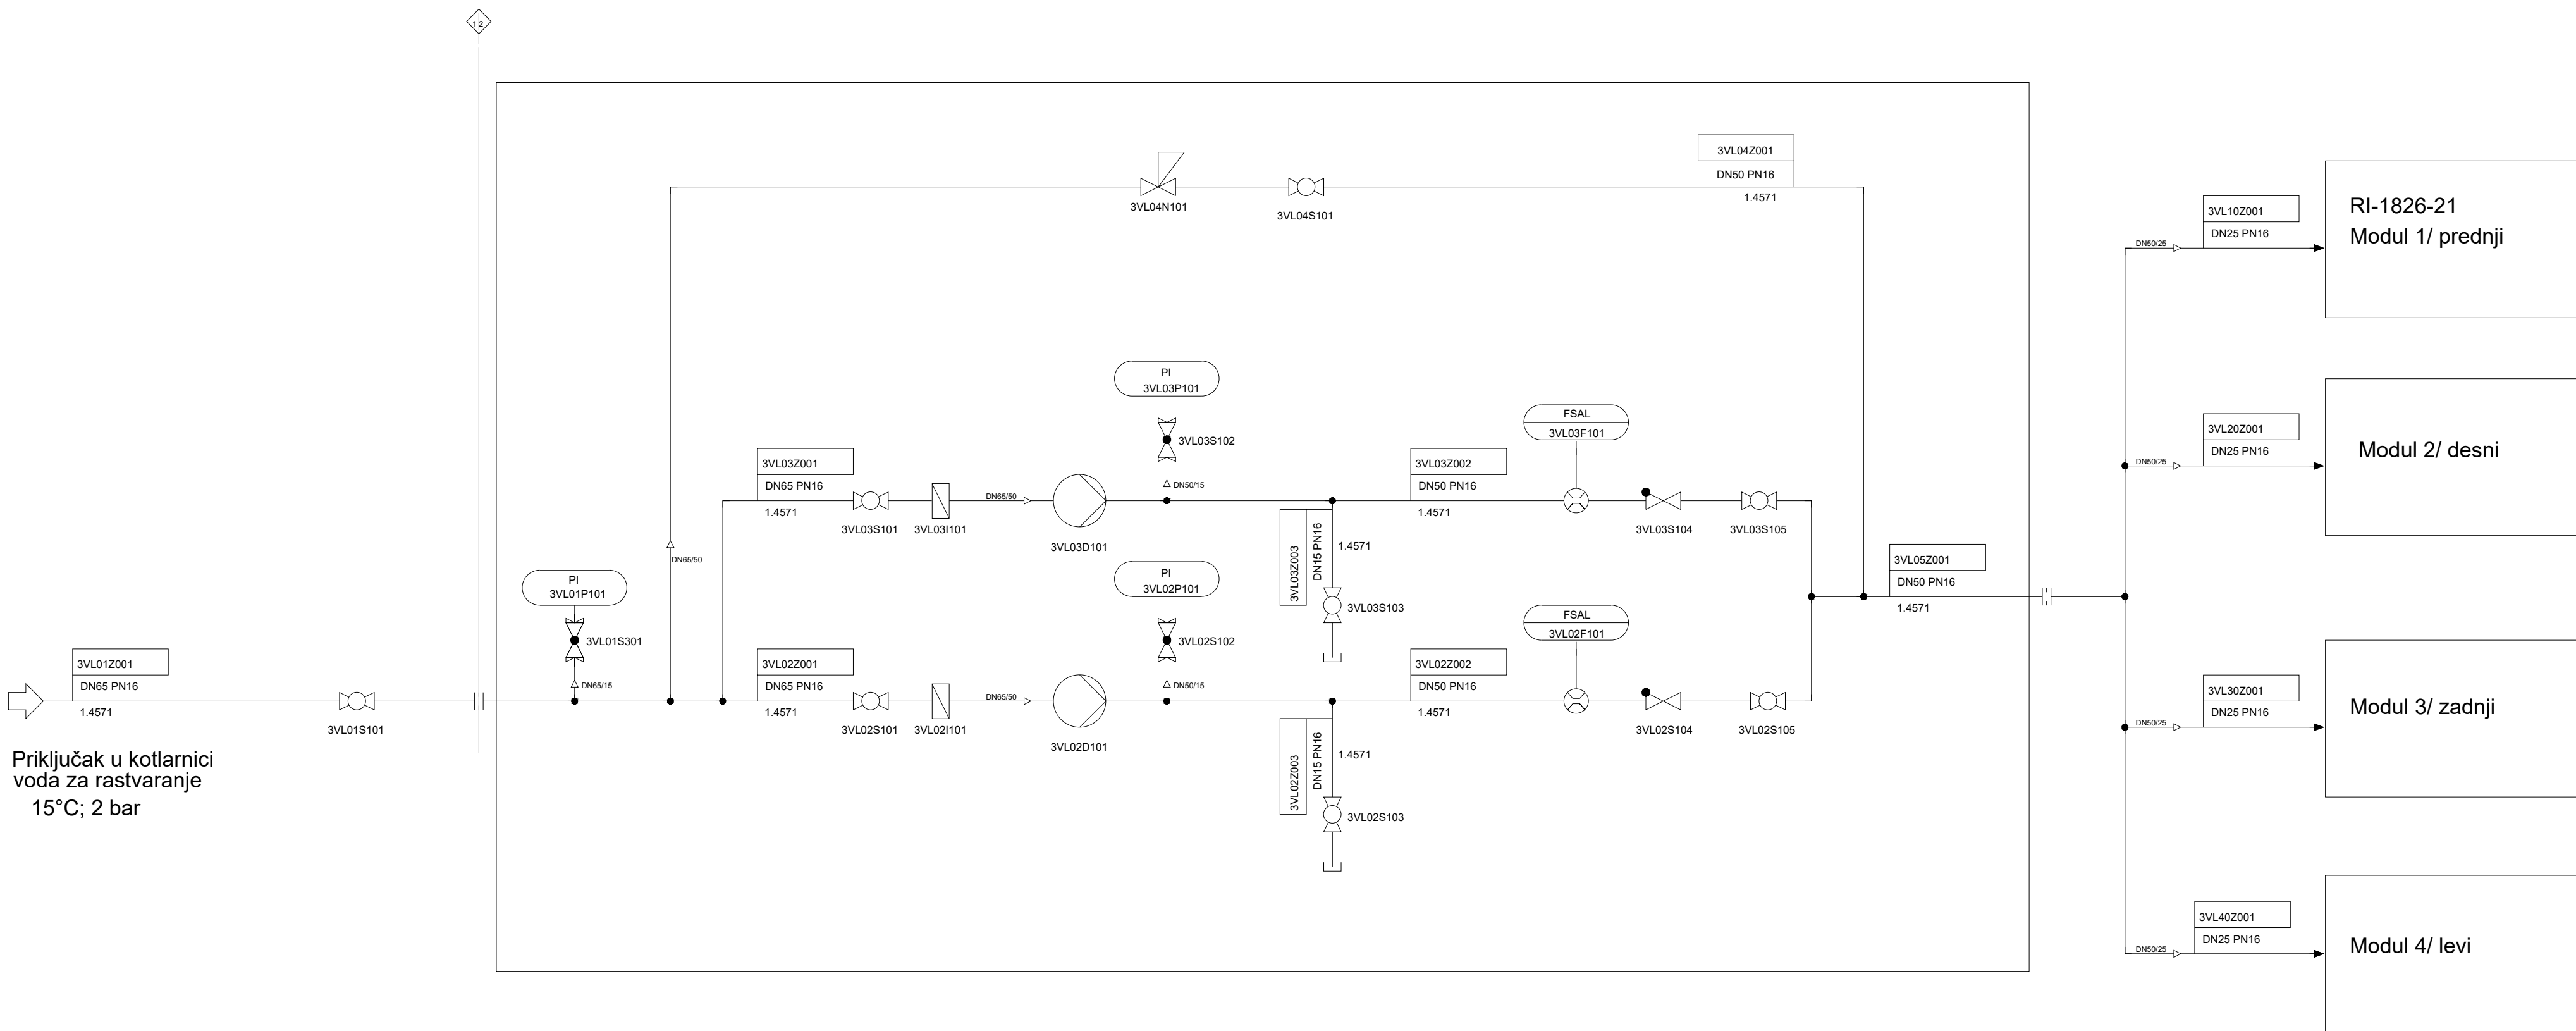

Granica dostave

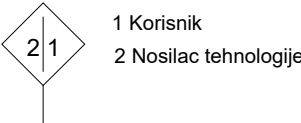



0		---		---		---					
REV.		Opis revizije / Revision description				Datum/Date		Crtao/Drawn		Overio/Appr.	
delta inženjering www.deltainzenjering.rs				Ime i prezime / Name		Paraf/Sign.		Investitor: Client:		Akcionarsko društvo „Elektroprivreda Srbije“ ul. Balkanska br 13, Beograd	
		Odg. projektant: Respon. designer:		Vladimir Živković Mast.Inž.Maš.				Objekat: Facility:		TERMOELEKTRANA „NIKOLA TESLA“ – A Ugradnja sekundarnih mera za smanjenje azotnih oksida na blokovima TENT A3 – A6 Obrenovac, K.P. 1934/1, K.O. Urovci	
		Licenca odg.proj.: Res. des. license:		610 I 00320							
		Vrsta teh. dok.: Project type:		IDP - IDEjni Projekat							
		Datum: Date:		Maj 2023.		Projekcija: Projection:					
Deo projekta: Project part:		Mašinske instalacije									
Razmera: Scale:		Naziv crteža: Drawing name:				Crtež broj: Drawing number:				List/od: Page/of:	
-		P&I DIJAGRAM PUMPNE STANICE VODE ZA RASTVARANJE ZA JEDAN KOTAO				31/20-1-IDP- 6.1-08				1/1	
										Rev.	
										0	

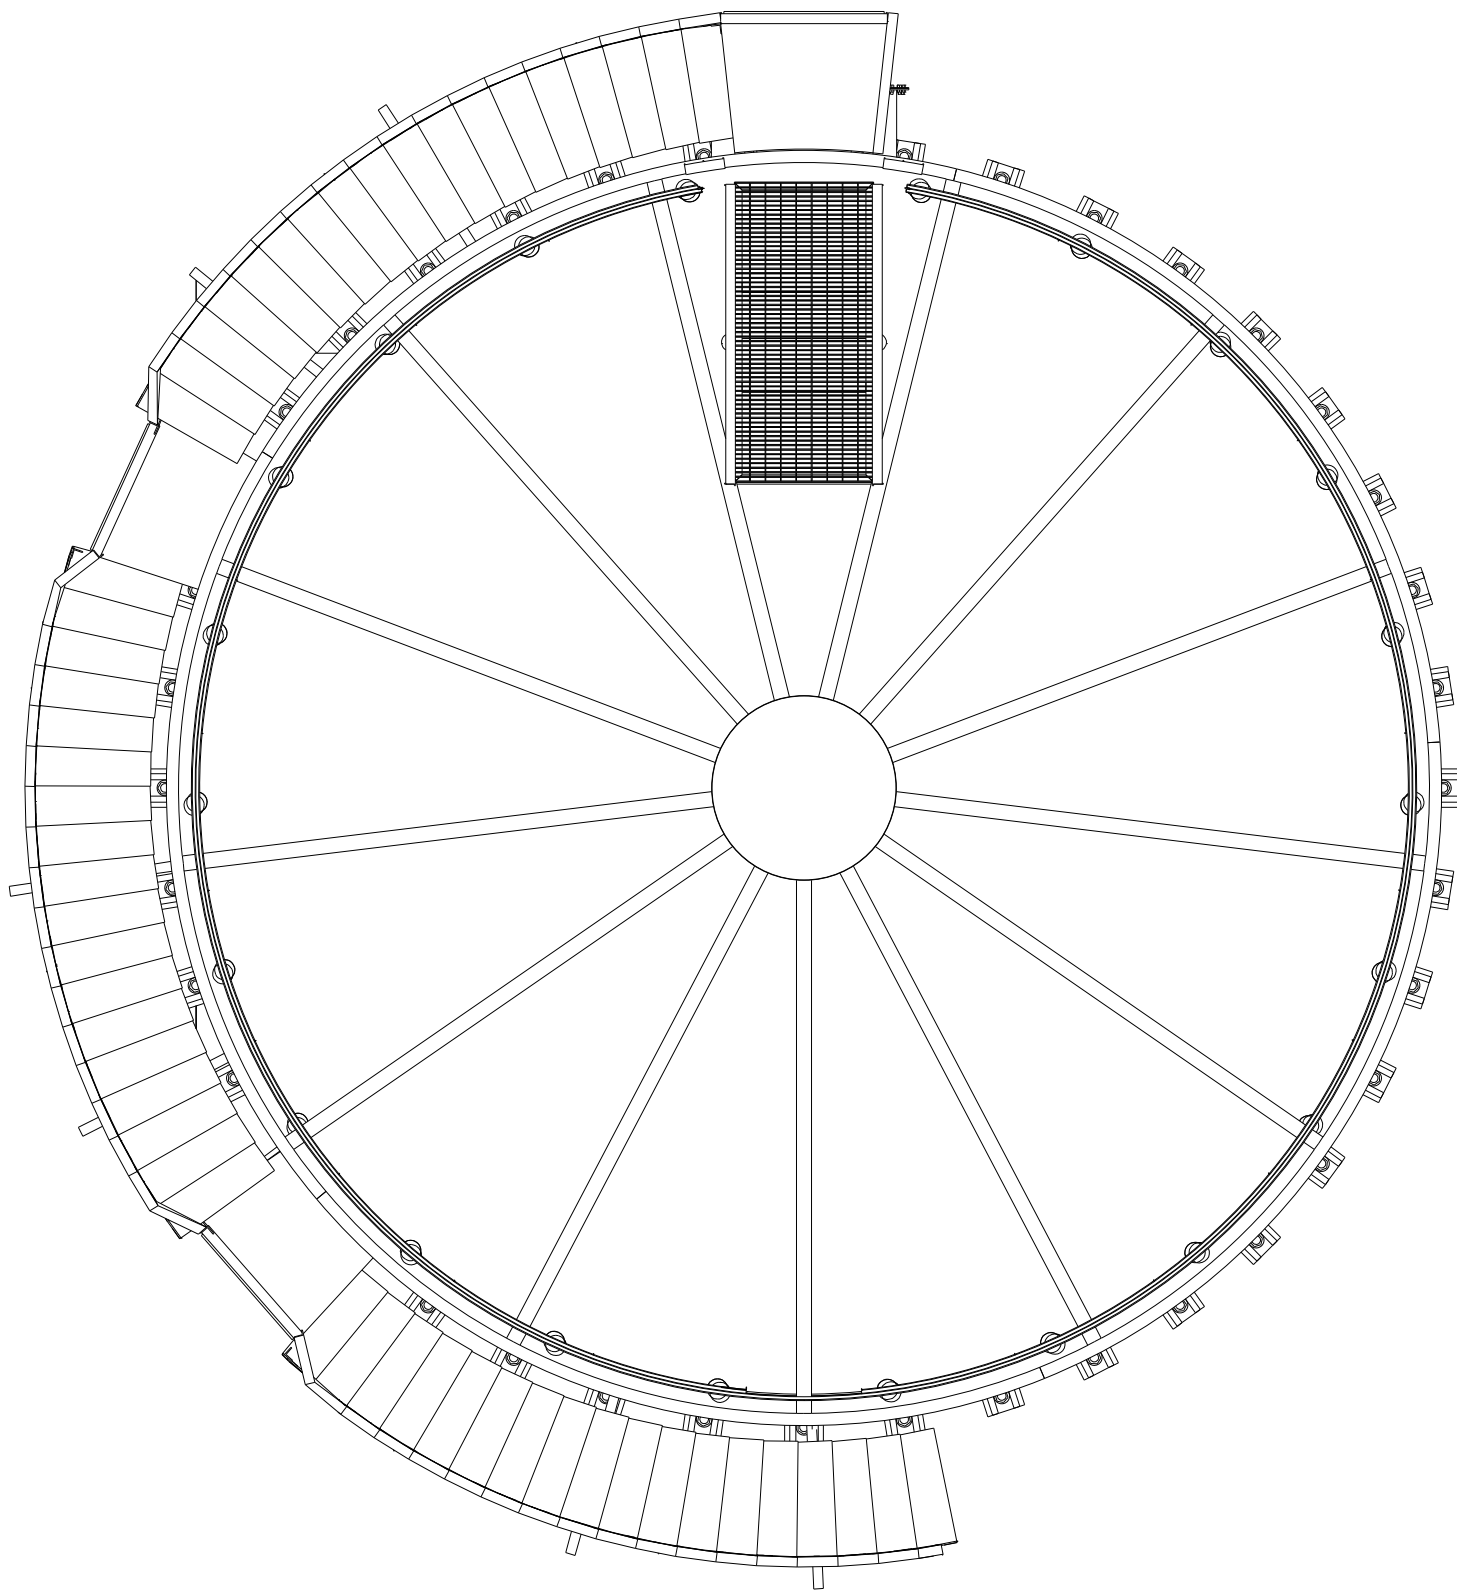

PODACI O REZERVOARU:

- TIP REZERVOARA:
- UNUTRAŠNJI PREČNIK:
- VISINA OMOTAČA:
- VISINA PUNJENJA:
- BRUTO ZAPREMINA:
- RADNA ZAPREMINA:
- USKLADIŠTENI FLUID:
- PROJEKTNJA TEMPERATURA:
- PROJEKTNI PRITISAK:
- RADNA TEMPERATURA:
- RADNI PRITISAK:


ČELIČNI VERTIKALNI SA FIKSNIM KONUSNIM KROVOM
8200 mm
12 000 mm
10 100 mm
634 m³
506 m³
UREA (40%)
+60 / -20° C
+1000Pa / -500 Pa
AMBIJENTALNA
ATMOSFERSKI

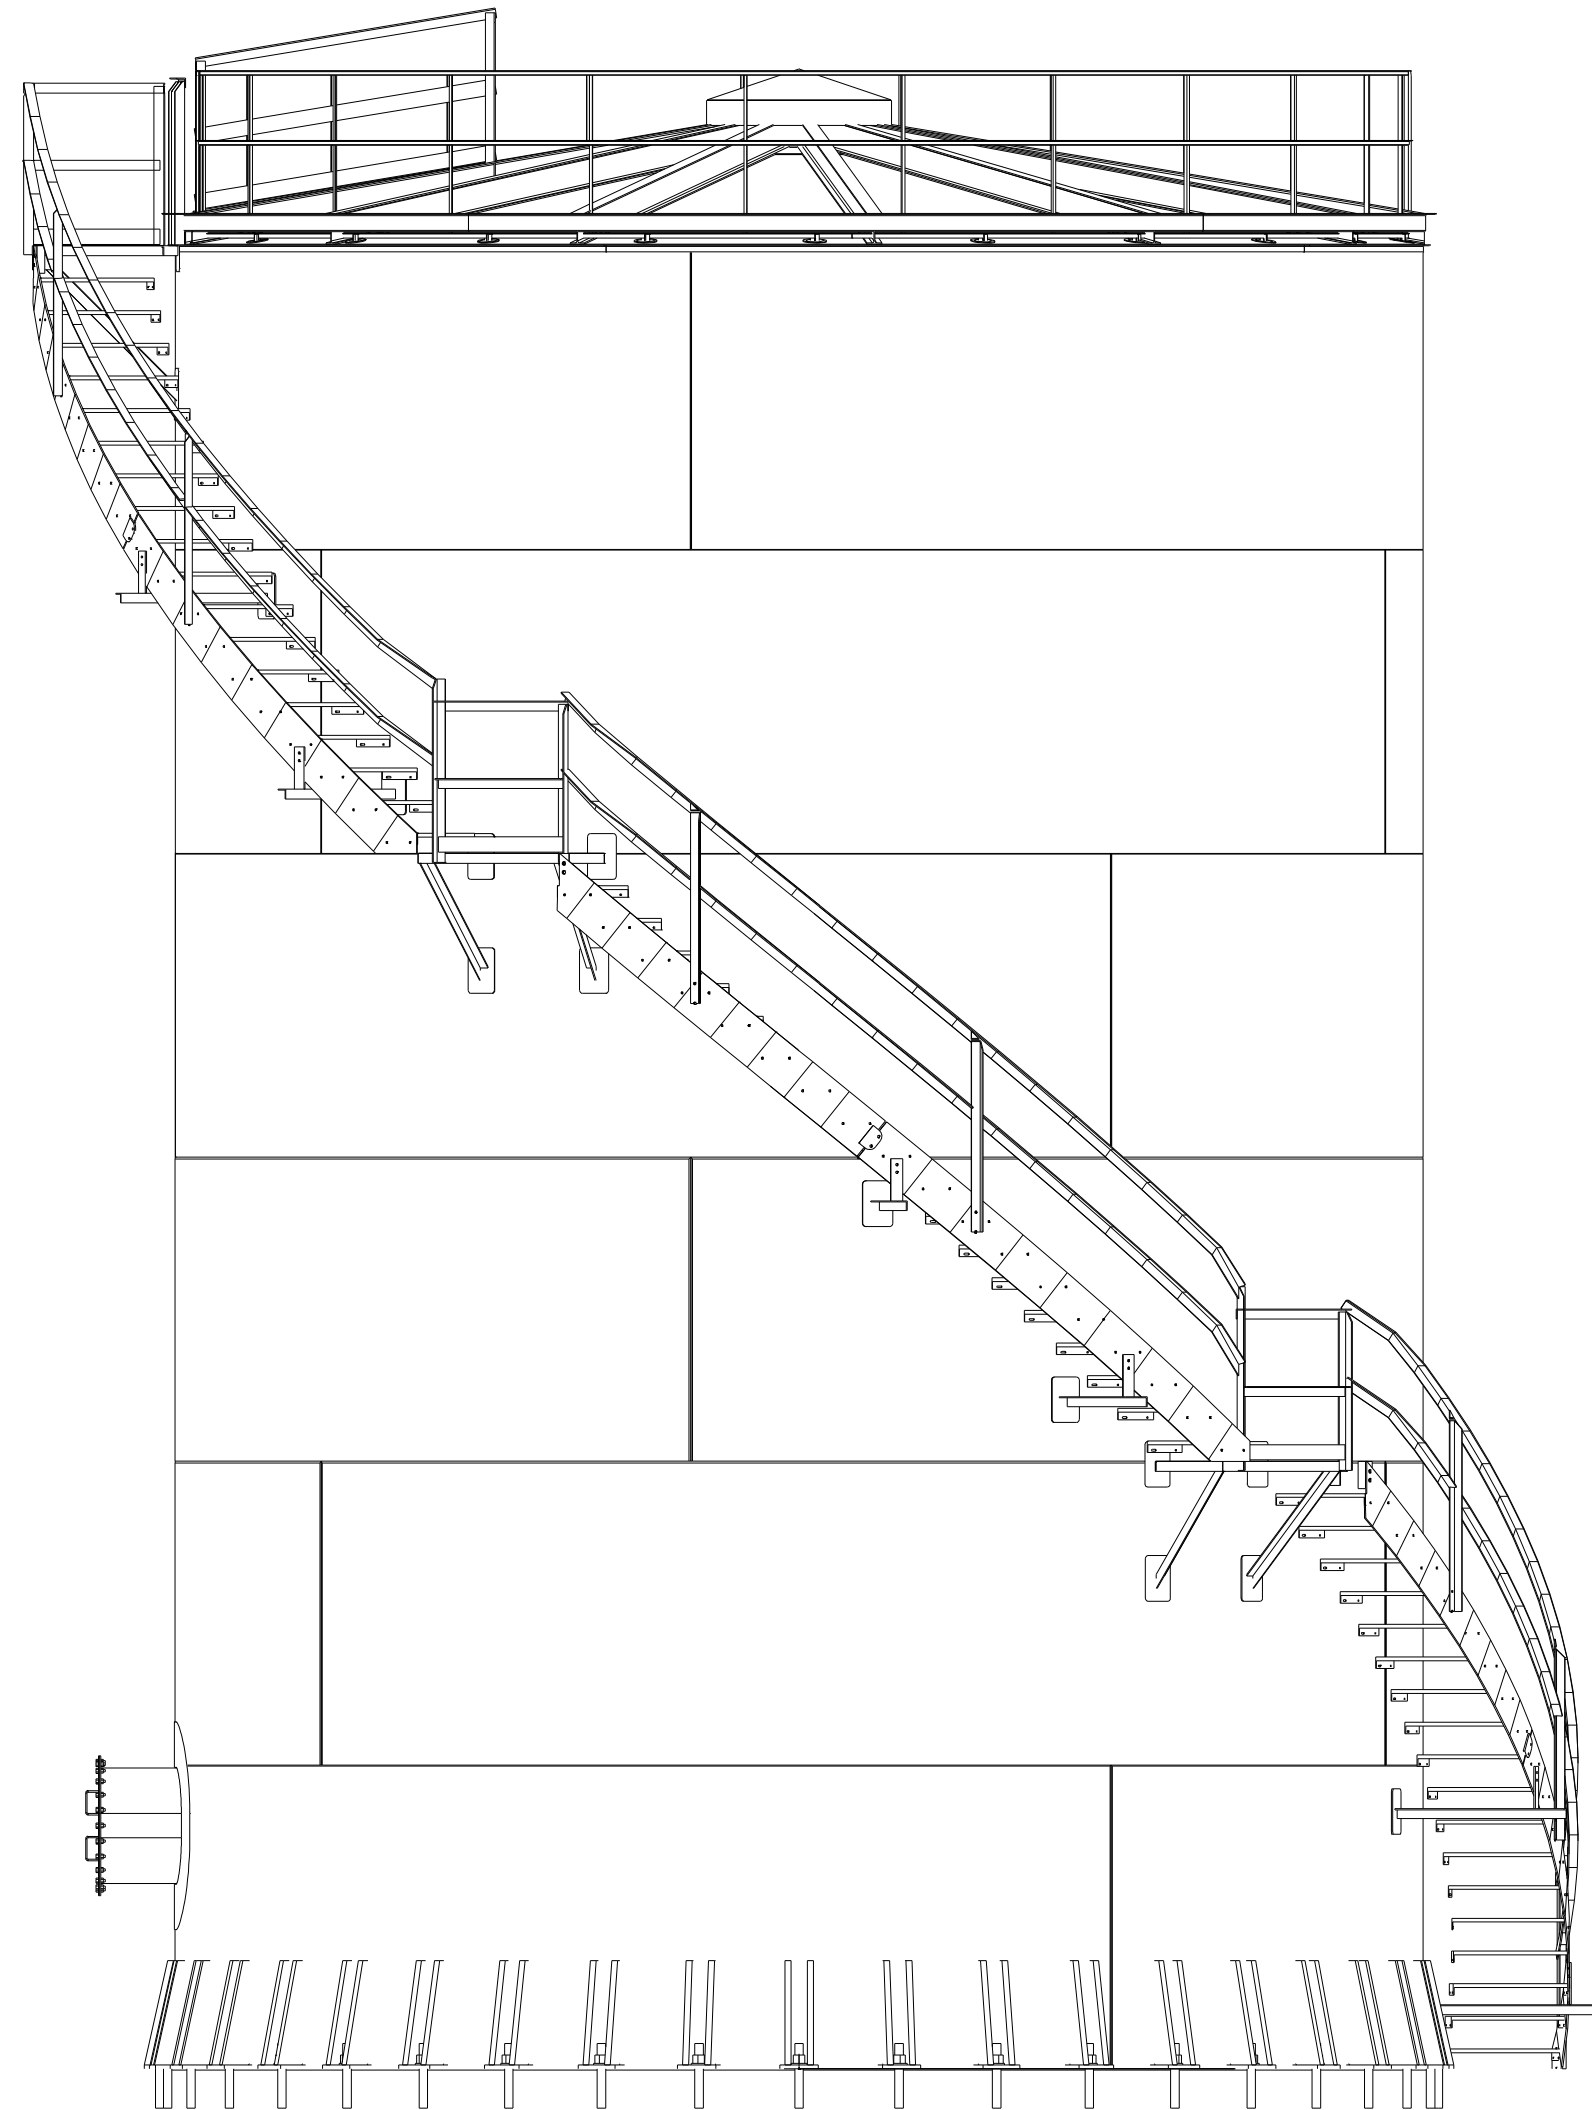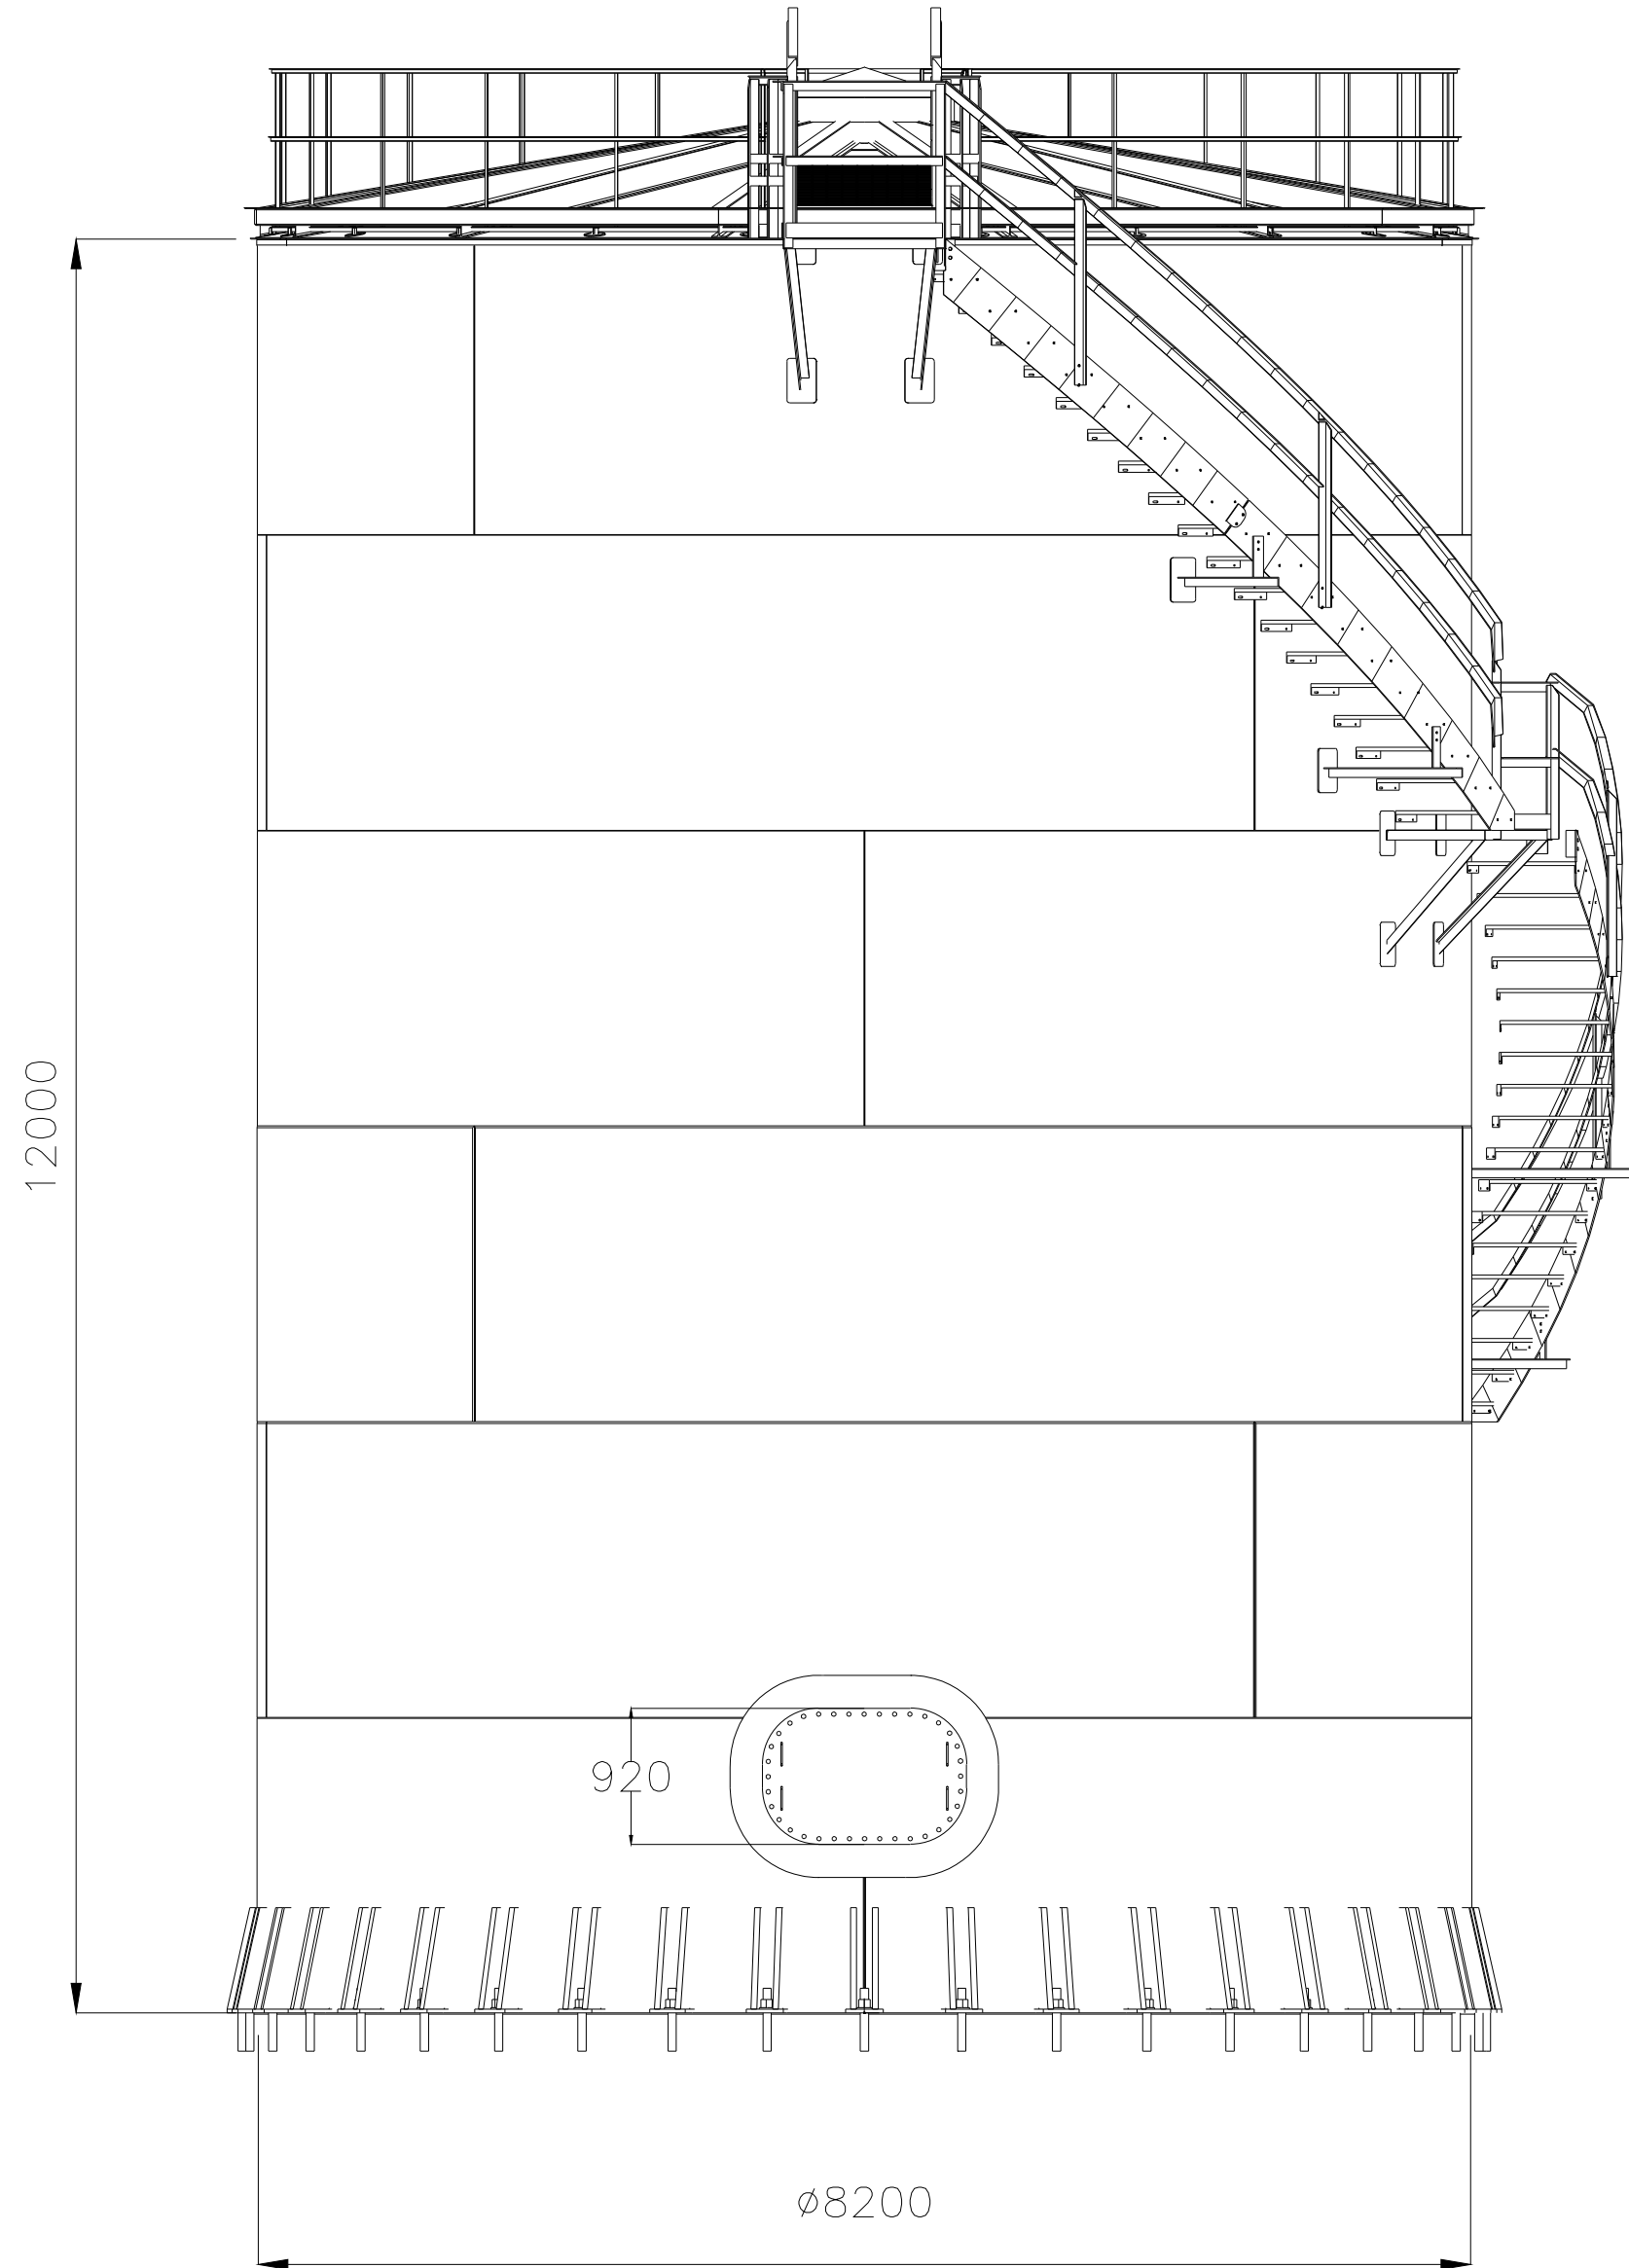

- 11 000mm — Maksimalna projektovana visina punjenja
- 10 800mm — Veoma visok nivo
- 10 600mm — Visok nivo
- 10 100mm — Normalna visina punjenja

- 500mm — Nizak nivo
- 300mm — Veoma nizak nivo
- 0

△				
△				
REV.	Opis revizije / Revision description	Datum/Date	Crtao/Drawn	Overio/Appro.
	Ime i prezime / Name	Paraf/Sign.	Investitor: Client:	Akcionarsko društvo „Elektroprivreda Srbije“ ul. Balkanska br 13, Beograd
	Odg. projektant: Respon. designer:	Vladimir Žuković Mast.Inž.Maš.		Objekat: Facility: TERMOELEKTRANA „NIKOLA TESLA“ – A Ugradnja sekundarnih mera za smanjenje azotnih oksida na blokovima TENT A3 – A6 Obrnovac, K.P. 1934/1, K.O. Urovc
	Licenca odg.proj.: Res. des. license:	6101 00320		
	Vrsta teh. dok.: Project type:	IDP- IDejni Projekat		
Datum: Date:		Maj 2023.	Projekcija: Projection:	
Deo projekta: Project part:		Mašinske instalacije		
www.deltainzenjering.rs				
Razmera: Scale:	Naziv crteža: Drawing name:		Crtež broj: Drawing number:	
1:50	REZERVOAR ZA SKLADIŠTENJE UREE		31/20-1-IDP- 6.1-05	
		Lisťod: Pageof:		1/1
		Rev.		△

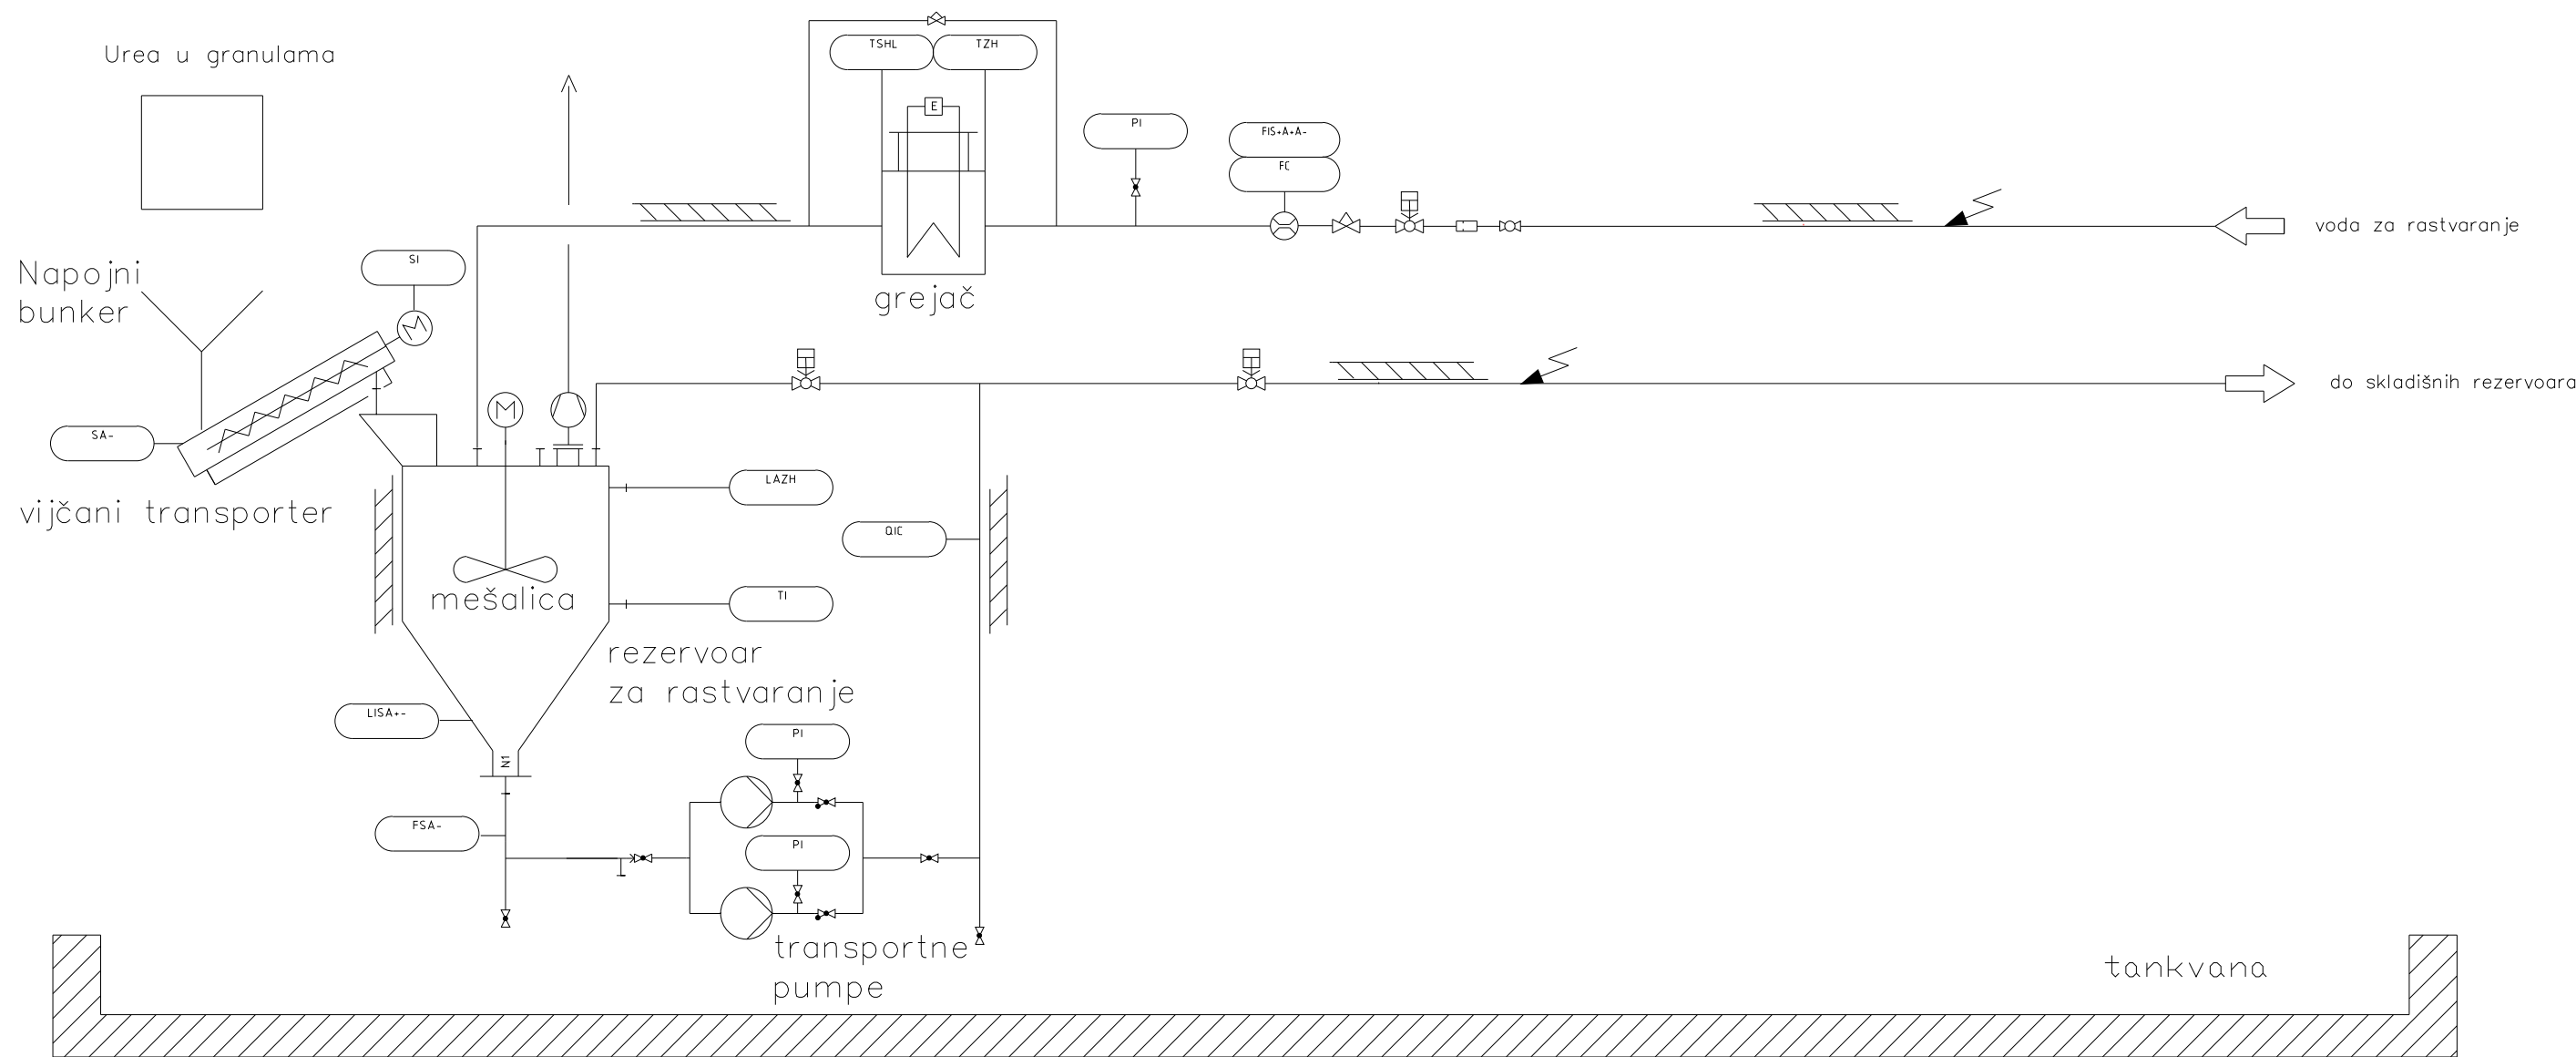

0													
REV.		Opis revizije / Revision description				Datum/Date		Crtao/Drawn		Overio/Appr.			
delta inženjering www.deltainzenjering.rs		Ime i prezime / Name		Paraf/Sign.		Investitor: Client:		Akcionarsko društvo „Elektroprivreda Srbije“ ul. Balkanska br 13, Beograd					
		Odg. projektant: Respon. designer:		Vladimir Živković Mast.Inž.Maš.				Objekat: Facility:		TERMoelektrana „NIKOLA TESLA“ – A Ugradnja sekundarnih mera za smanjenje azotnih oksida na blokovima TENT A3 – A6 Obrenovac, K.P. 1934/1, K.O. Urovci			
		Licenca odg.proj.: Res. des. license:		610 I 00320									
		Vrsta teh. dok.: Project type:		IDP - Idejni Projekat									
		Datum: Date:		Maj 2023.		Projekcija: Projection:							
Deo projekta: Project part:		Mašinske instalacije											
Razmera: Scale:		Naziv crteža: Drawing name:		P&I DIJAGRAM REZERVOARA ZA PRIPREMU I RASTVARANJE RADNOG RAGENSA				Crtež broj: Drawing number:				List/od: Page/of:	
								31/20-1-IDP- 6.1-10				1/1	
												Rev.	
												0	