


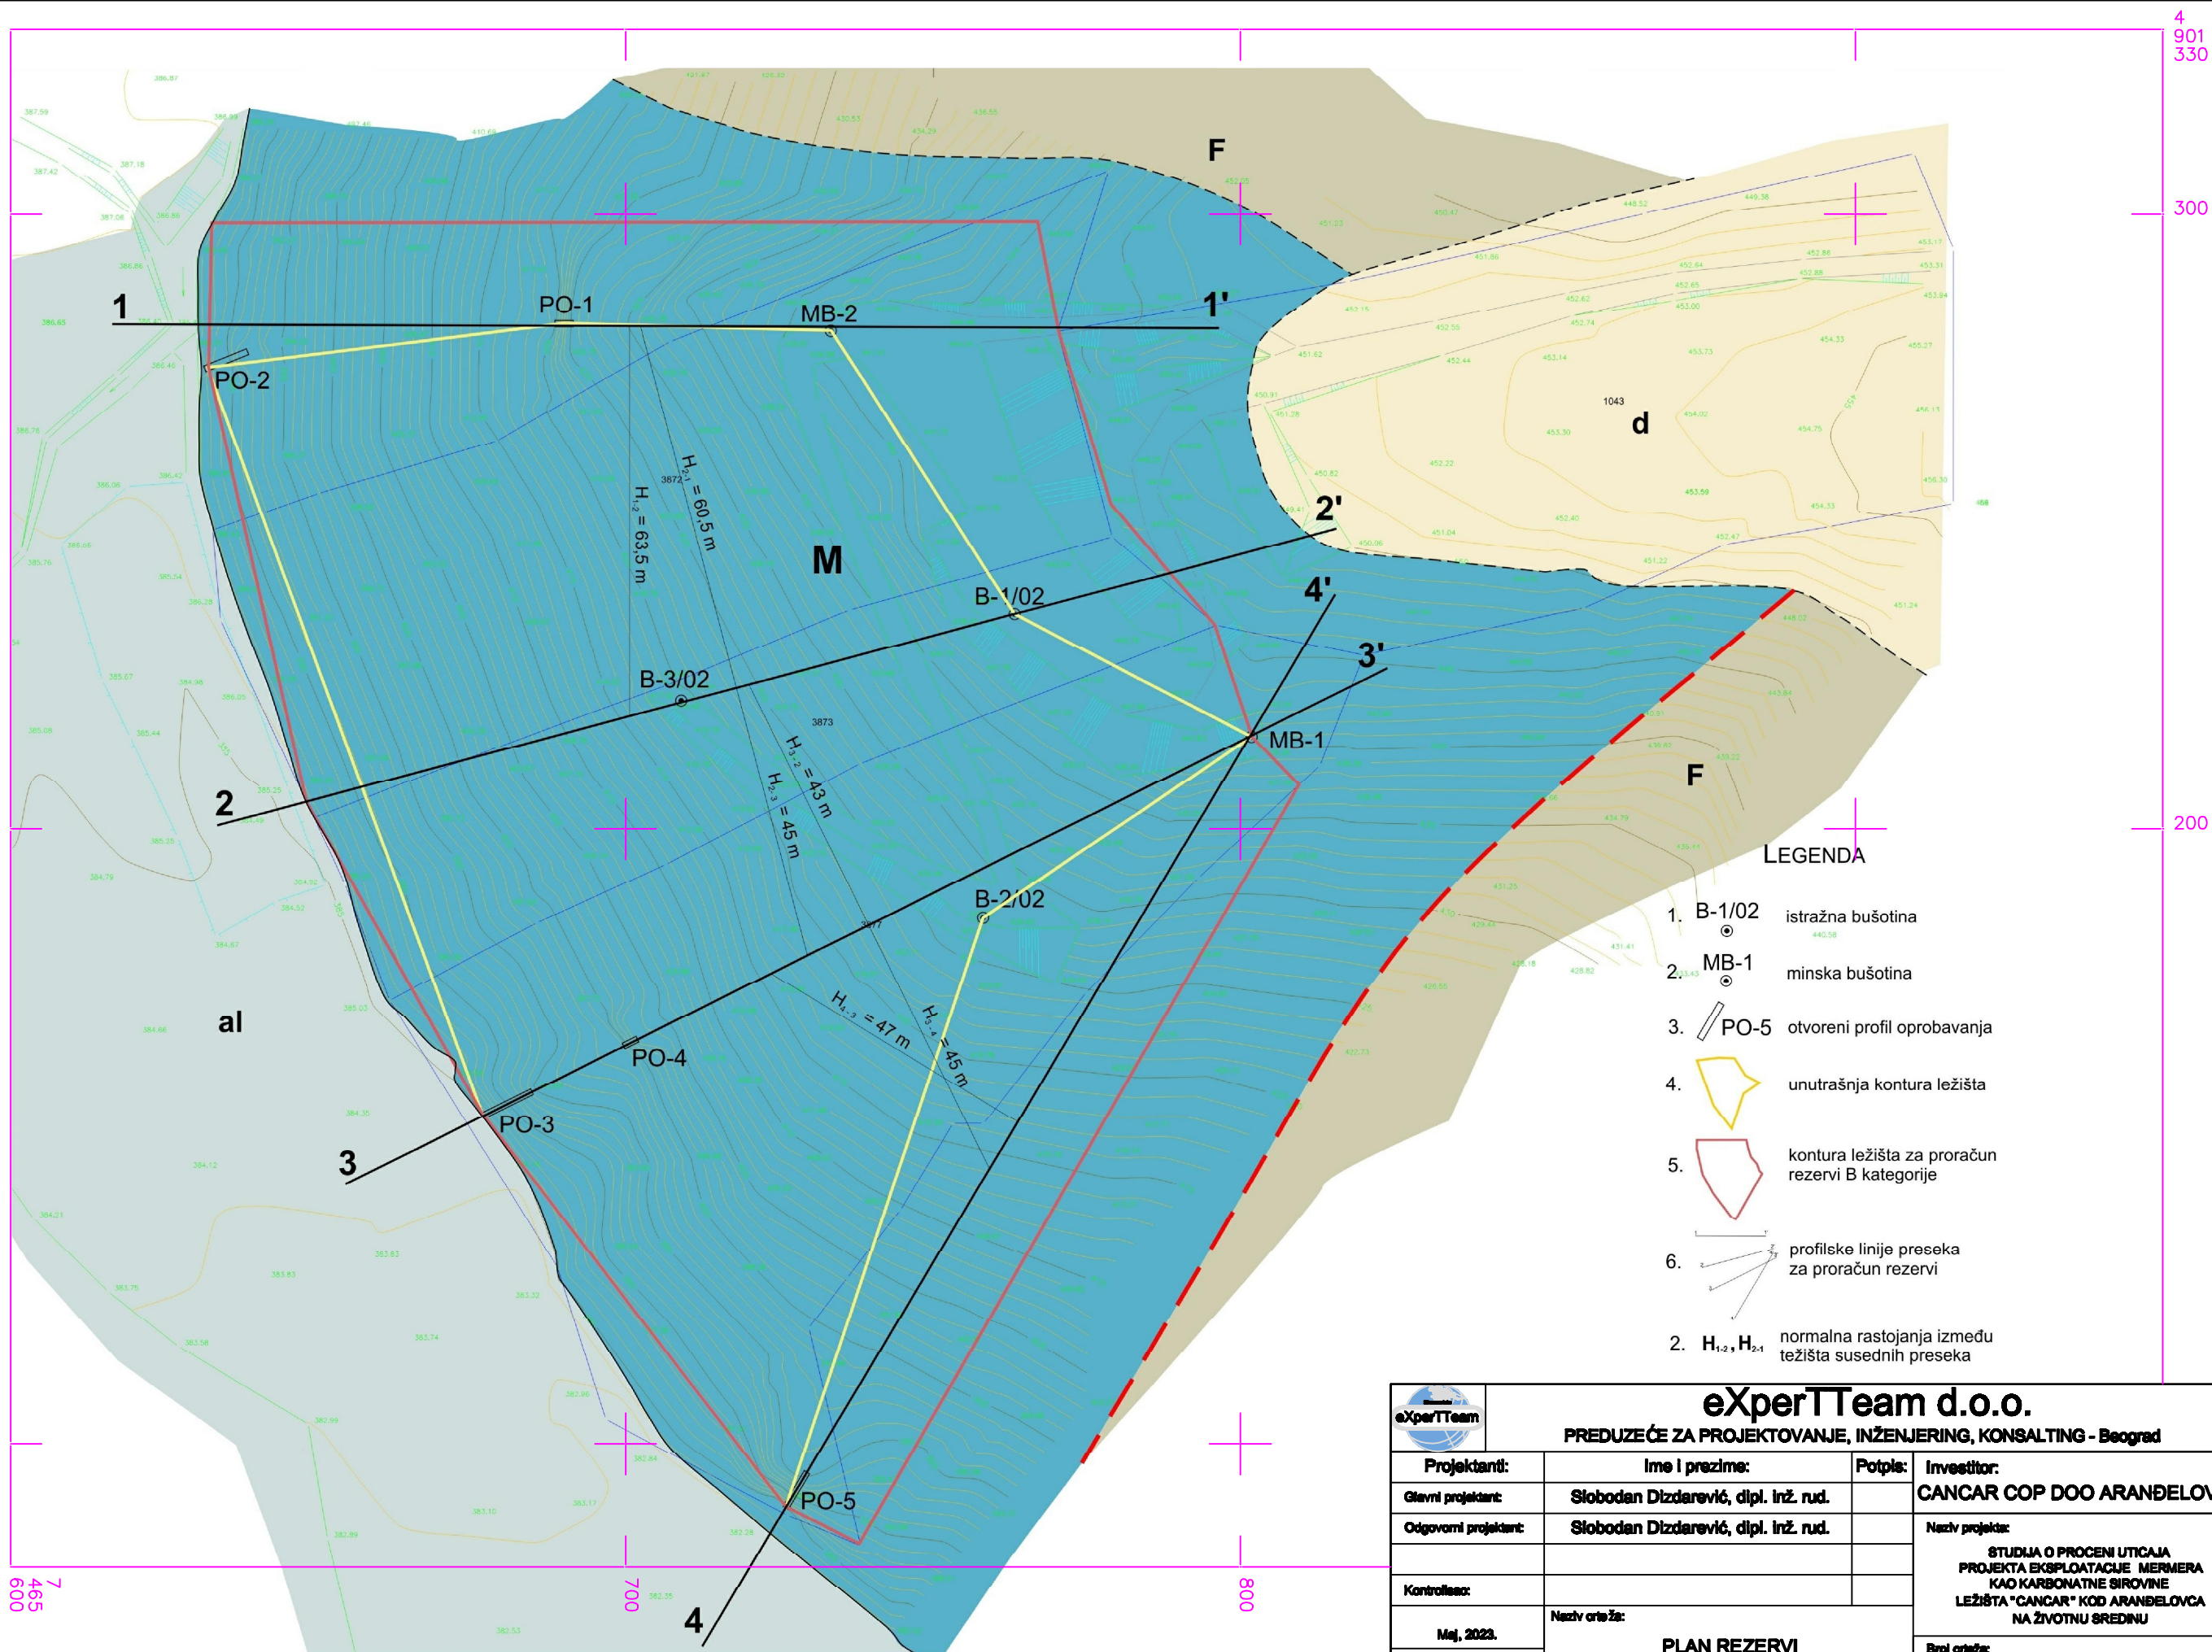

eXperTTeam d.o.o. PREDUZEĆE ZA PROJEKTOVANJE, INŽENJERING, KONSALTING - Beograd			
Projektant:	Ime i prezime:	Potpis:	Investitor:
Glavni projektant:	Slobodan Dizdarević, dipl. inž. rud.		CANCAR COP DOO ARANĐELOVAC
Odgovorni projektant:	Slobodan Dizdarević, dipl. inž. rud.		Naziv projekta:
Kontrolisao:			STUDIJA O PROCENI UTICAJA PROJEKTA EKSPLOATACIJE MERMERA KAO KARBONATNE SIROVINE LEŽIŠTA "CANCAR" KOD ARANĐELOVCA NA ŽIVOTNU SREDINU
Maj, 2023.	PLAN REZERV LEŽIŠTA "CANCAR"		Broj crteža:
Razmera: R = 1 : 1000			5