


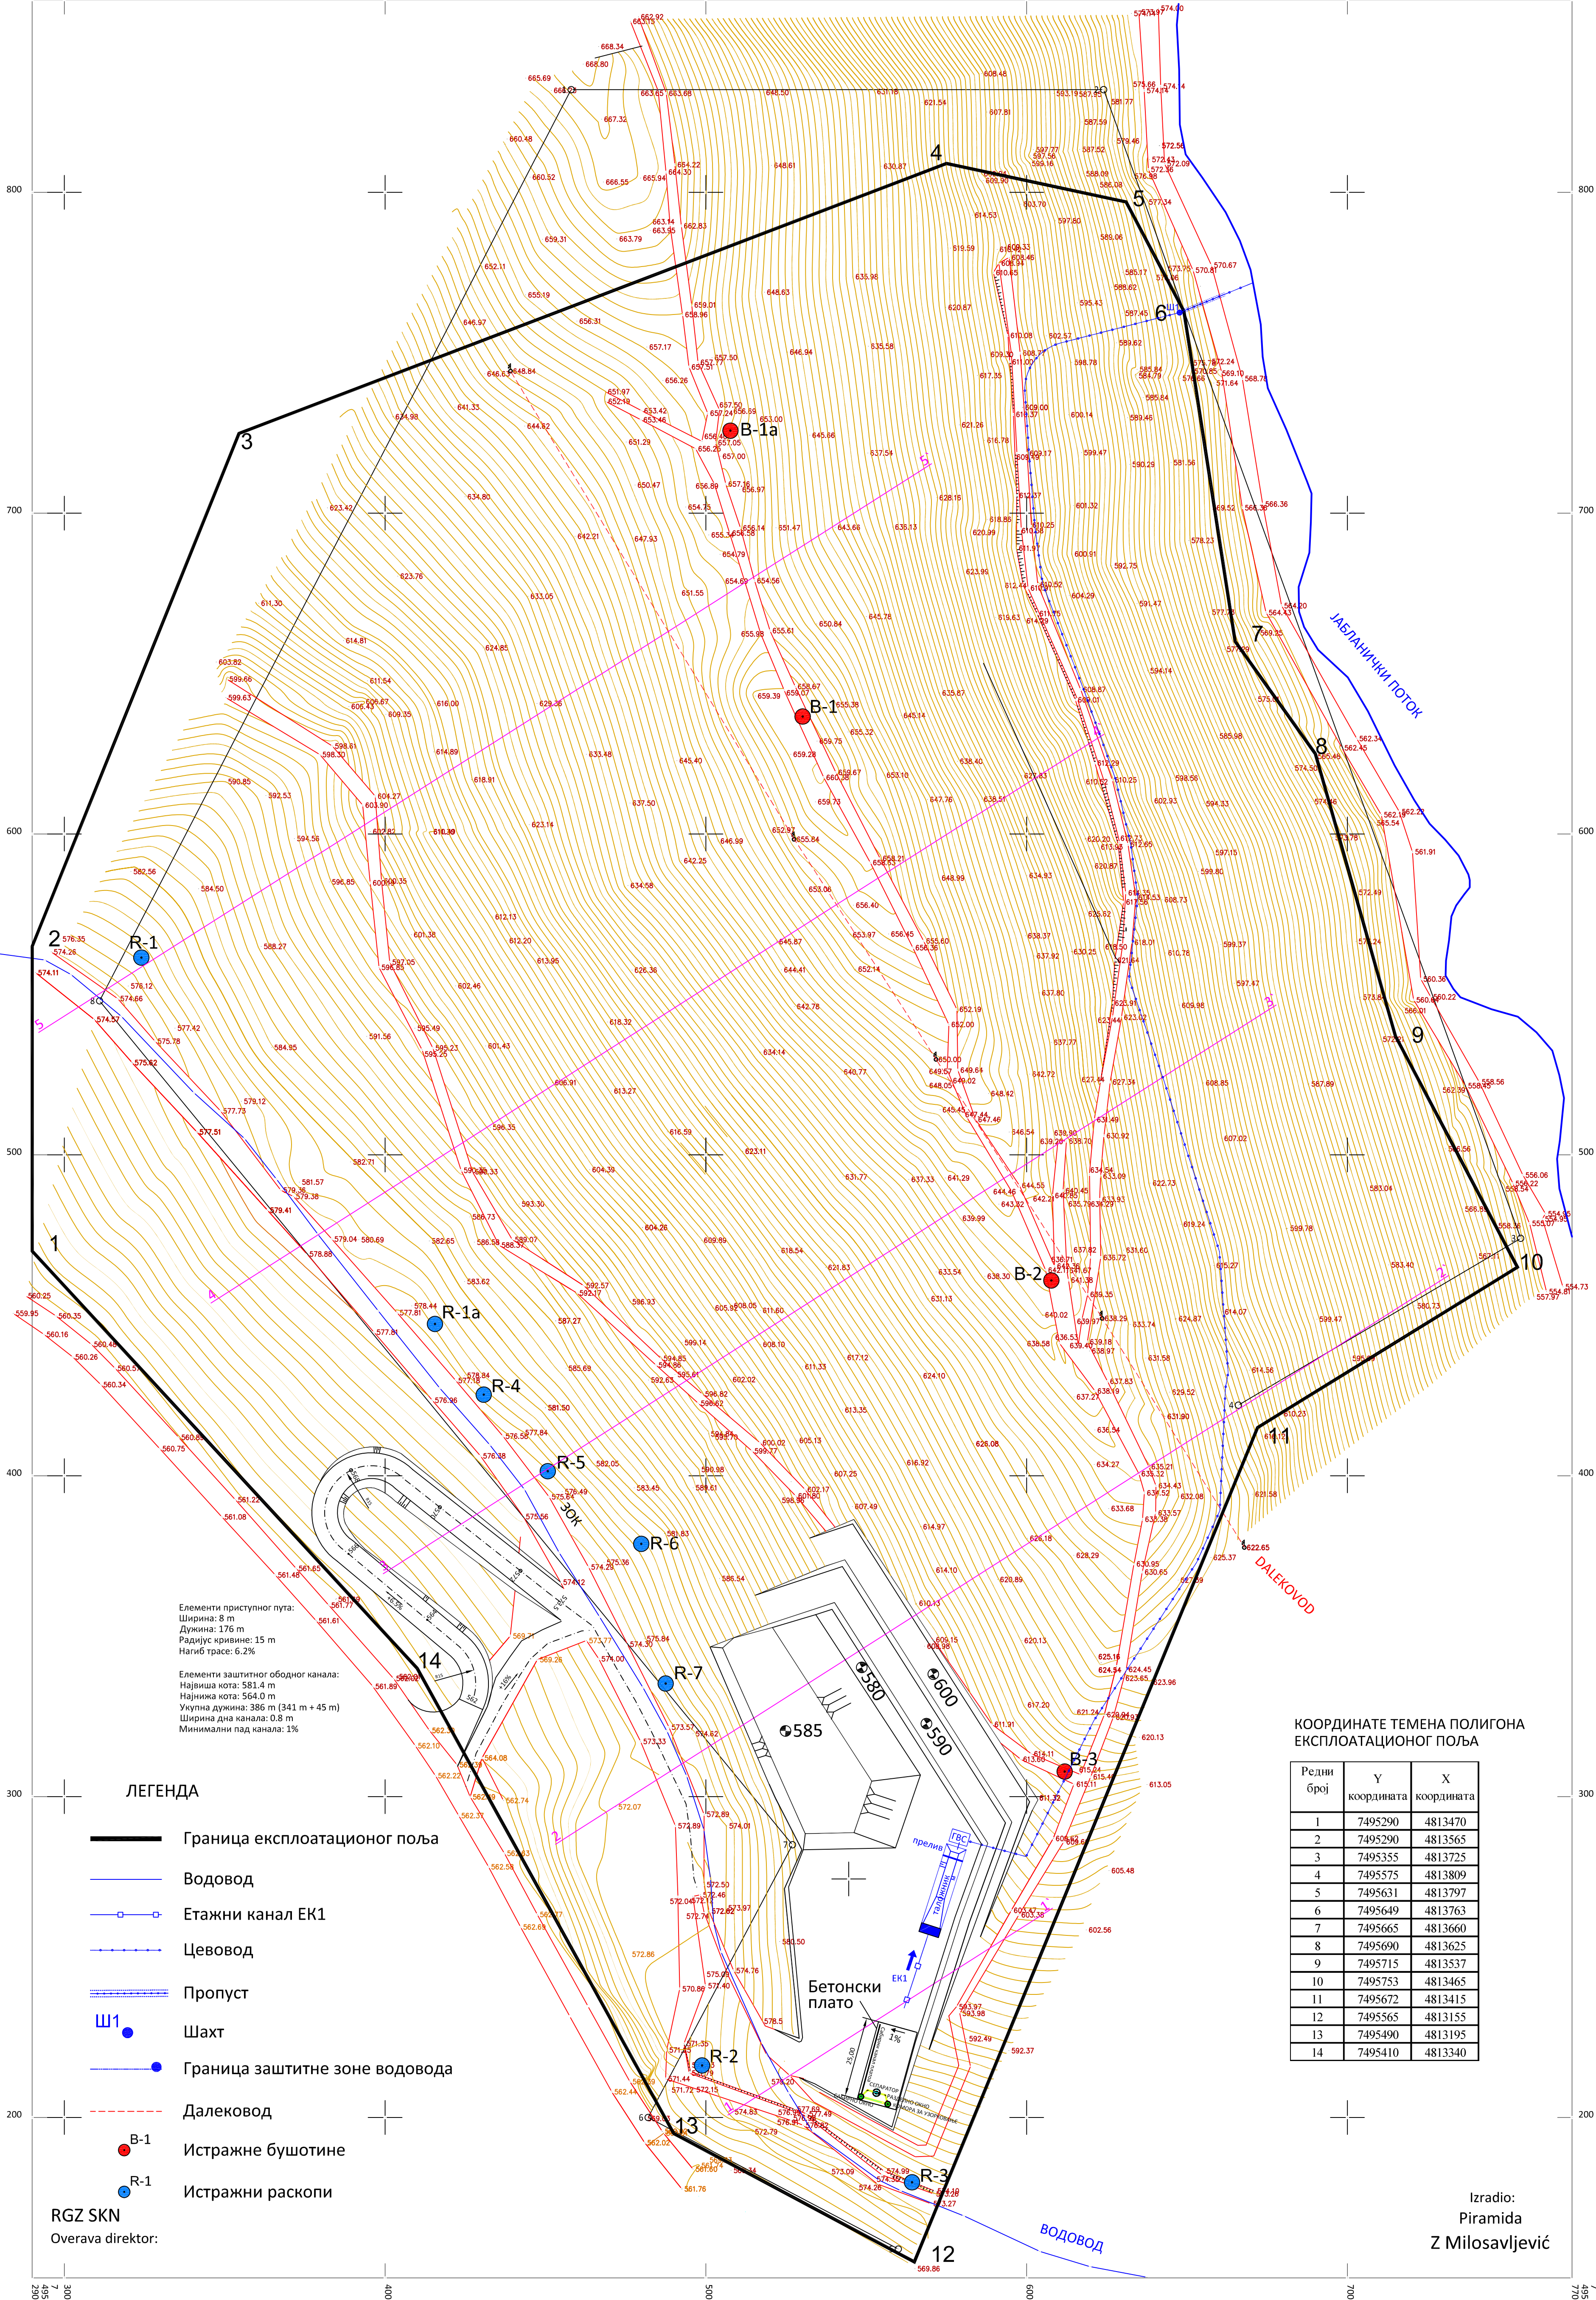

КООРДИНАТЕ ТЕМЕНА ПОЛИГОНА
ЕКСПЛОАТАЦИОНОГ ПОЉА

Редни број	Y координата	X координата
1	7495290	4813470
2	7495290	4813565
3	7495355	4813725
4	7495575	4813809
5	7495631	4813797
6	7495649	4813763
7	7495665	4813660
8	7495690	4813625
9	7495715	4813537
10	7495753	4813465
11	7495672	4813415
12	7495565	4813155
13	7495490	4813195
14	7495410	4813340

Izradio:
Piramide
Z Milosavljević

Обрађивач:  ОМ компани д.о.о. Београд Душана Вукосавића 74 11070 Нови Београд			Пројекат: ГЛАВНИ РУДАРСКИ ПРОЈЕКАТ ПОВРШИНСКОГ КОПА ДИЈАБАЗА "ПЛЕШ" КОД АЛЕКСАНДРОВЦА		
Пројектовао: Зоран Теодоровић	Датум 10. 2021.	Параф	Назив цртежа: СТАЊЕ РАДОВА НА КРАЈУ 1. ГОДИНЕ ЕКСПЛОАТАЦИЈЕ	Размера: 1:1000	Број: 02
Технички контролисао: Александар Гајић	10. 2021.				