


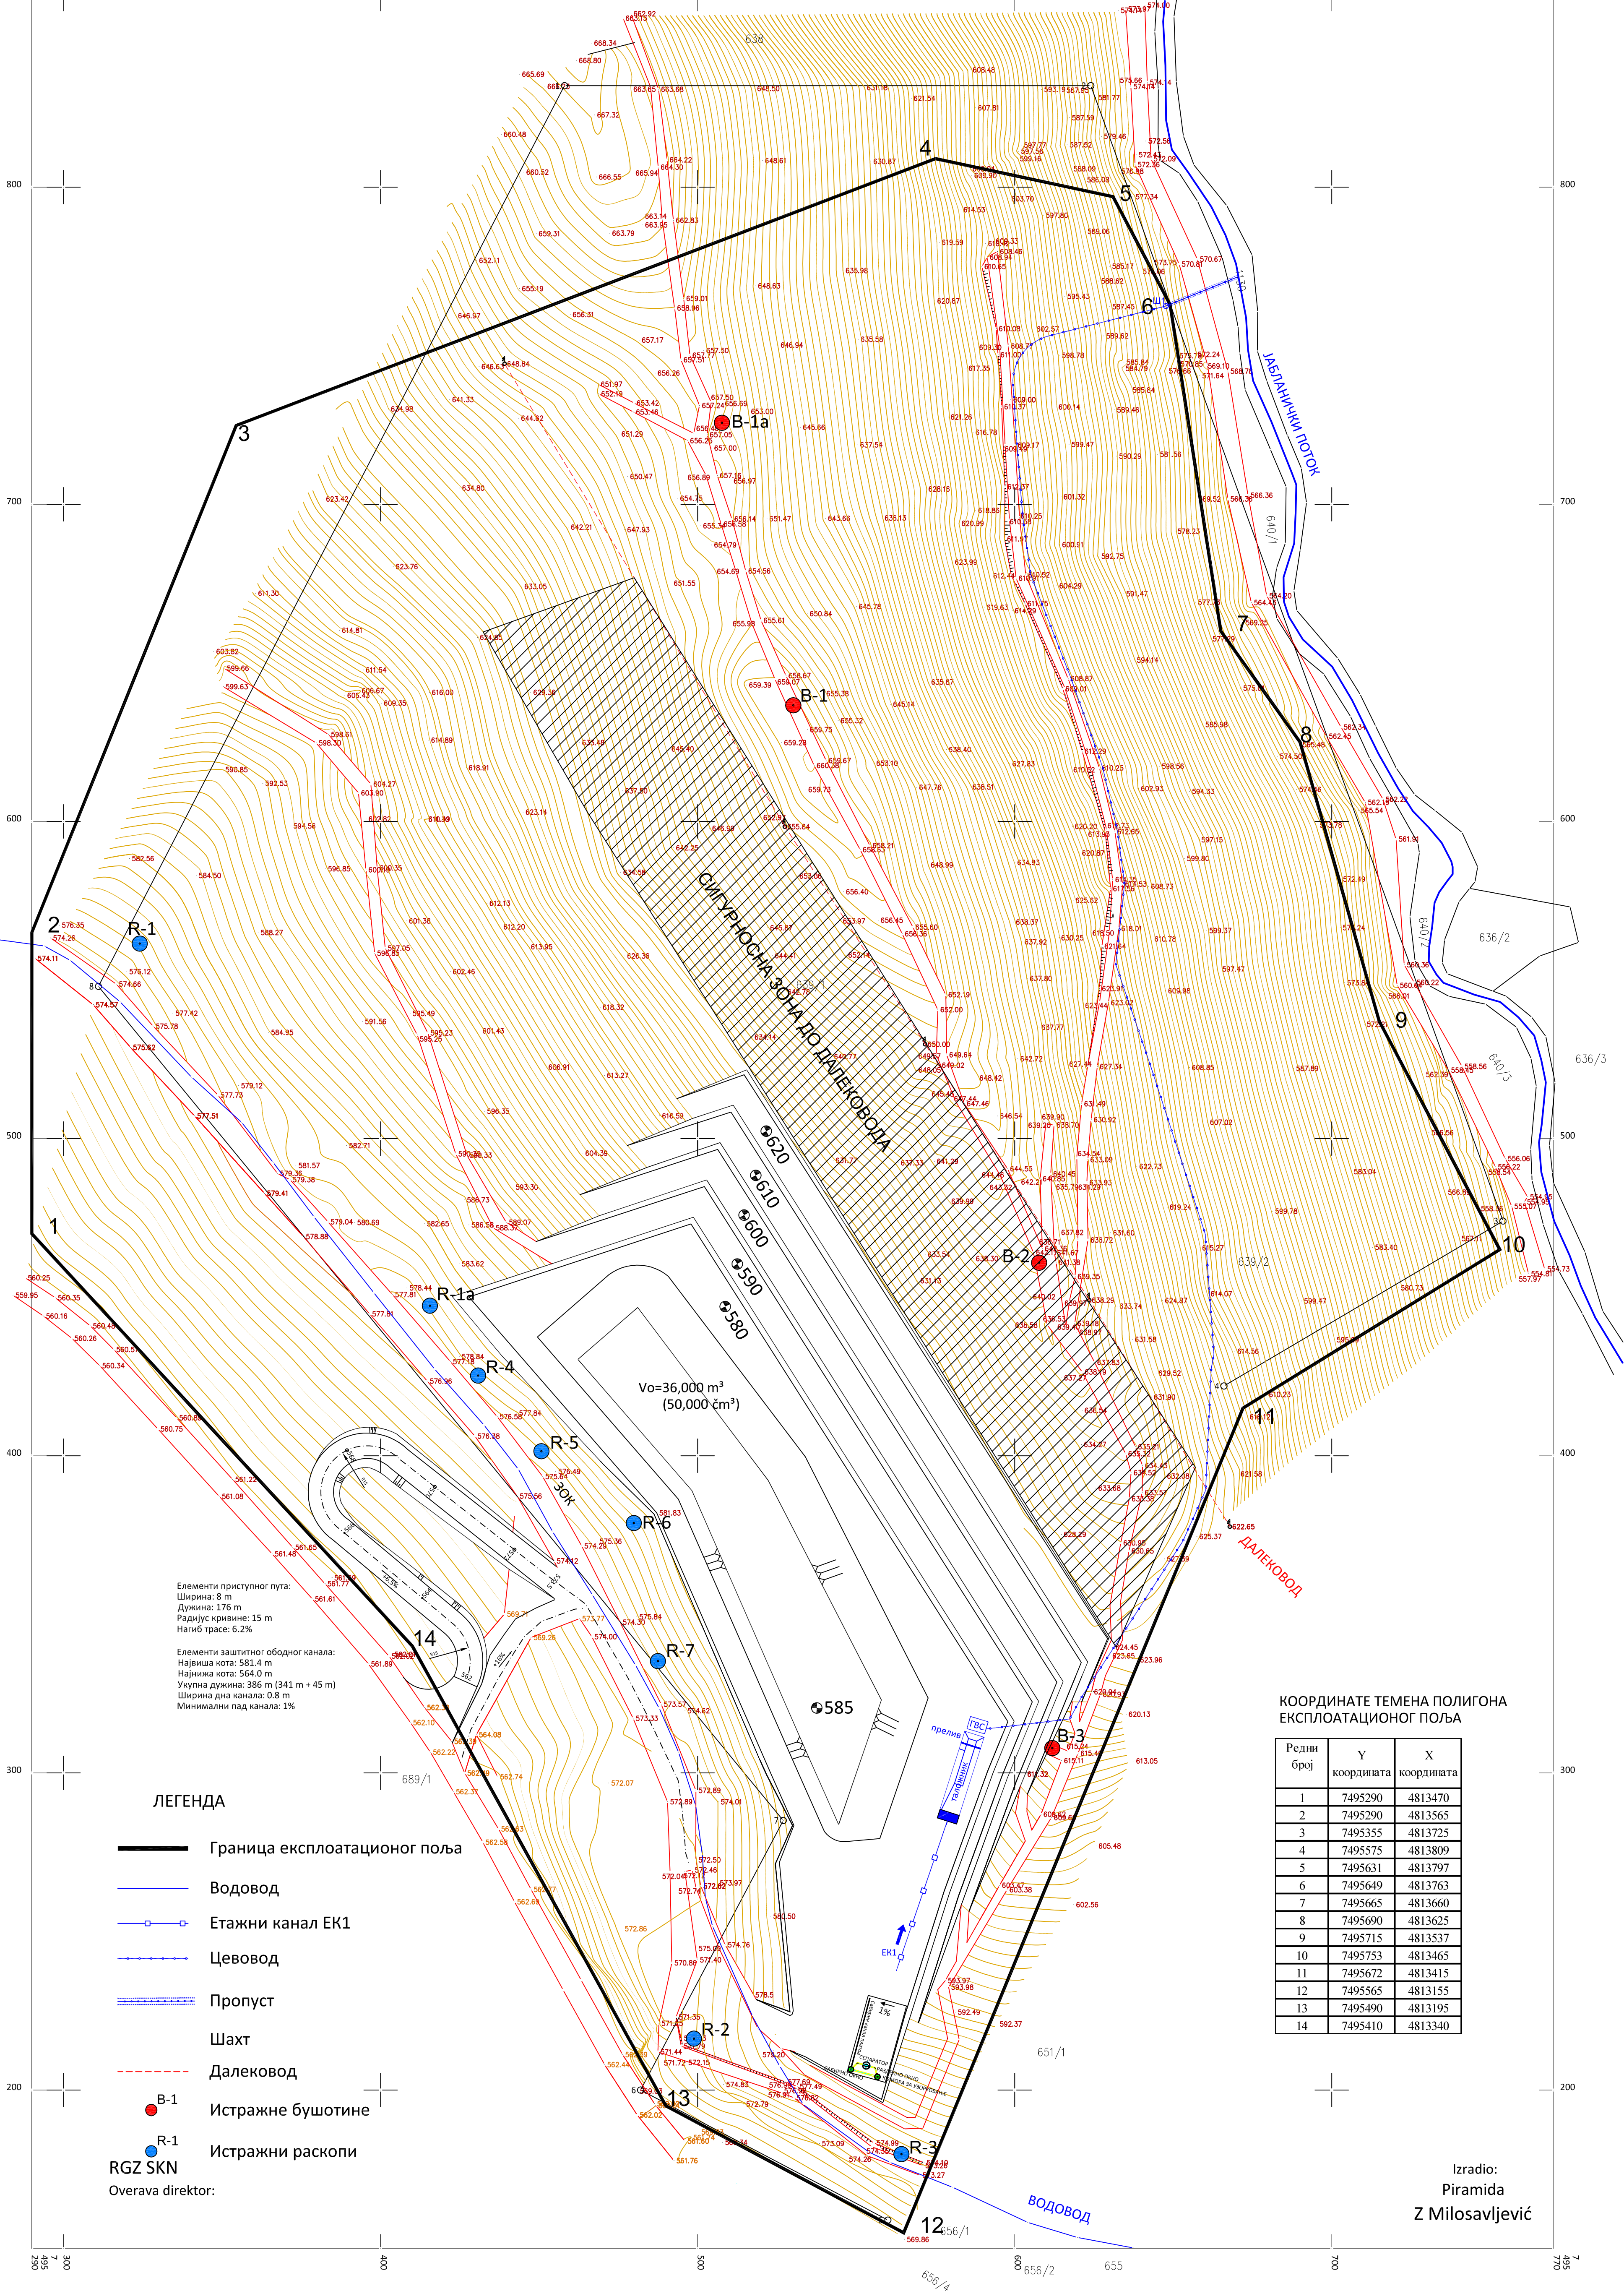

Обрађивач: ОМ сопрану д.о.о. Београд Душана Вукасовића 74 11070 Нови Београд			Пројекат: ГЛАВНИ РУДАРСКИ ПРОЈЕКАТ ПОВРШИНСКОГ КОПА ДИЈАБАЗА "ПЛЕШ" КОД АЛЕКСАНДРОВЦА	
Пројектовао: Зоран Теодоровић	Датум: 15.10.2020.	Параф	Назив цртежа: СТАЊЕ РАДОВА НА КРАЈУ 5. ГОДИНЕ ЕКСПЛОАТАЦИЈЕ	Размера: 1:1000
Технички контролисао: Александар Гајић	15.10.2020.			Број: 03