


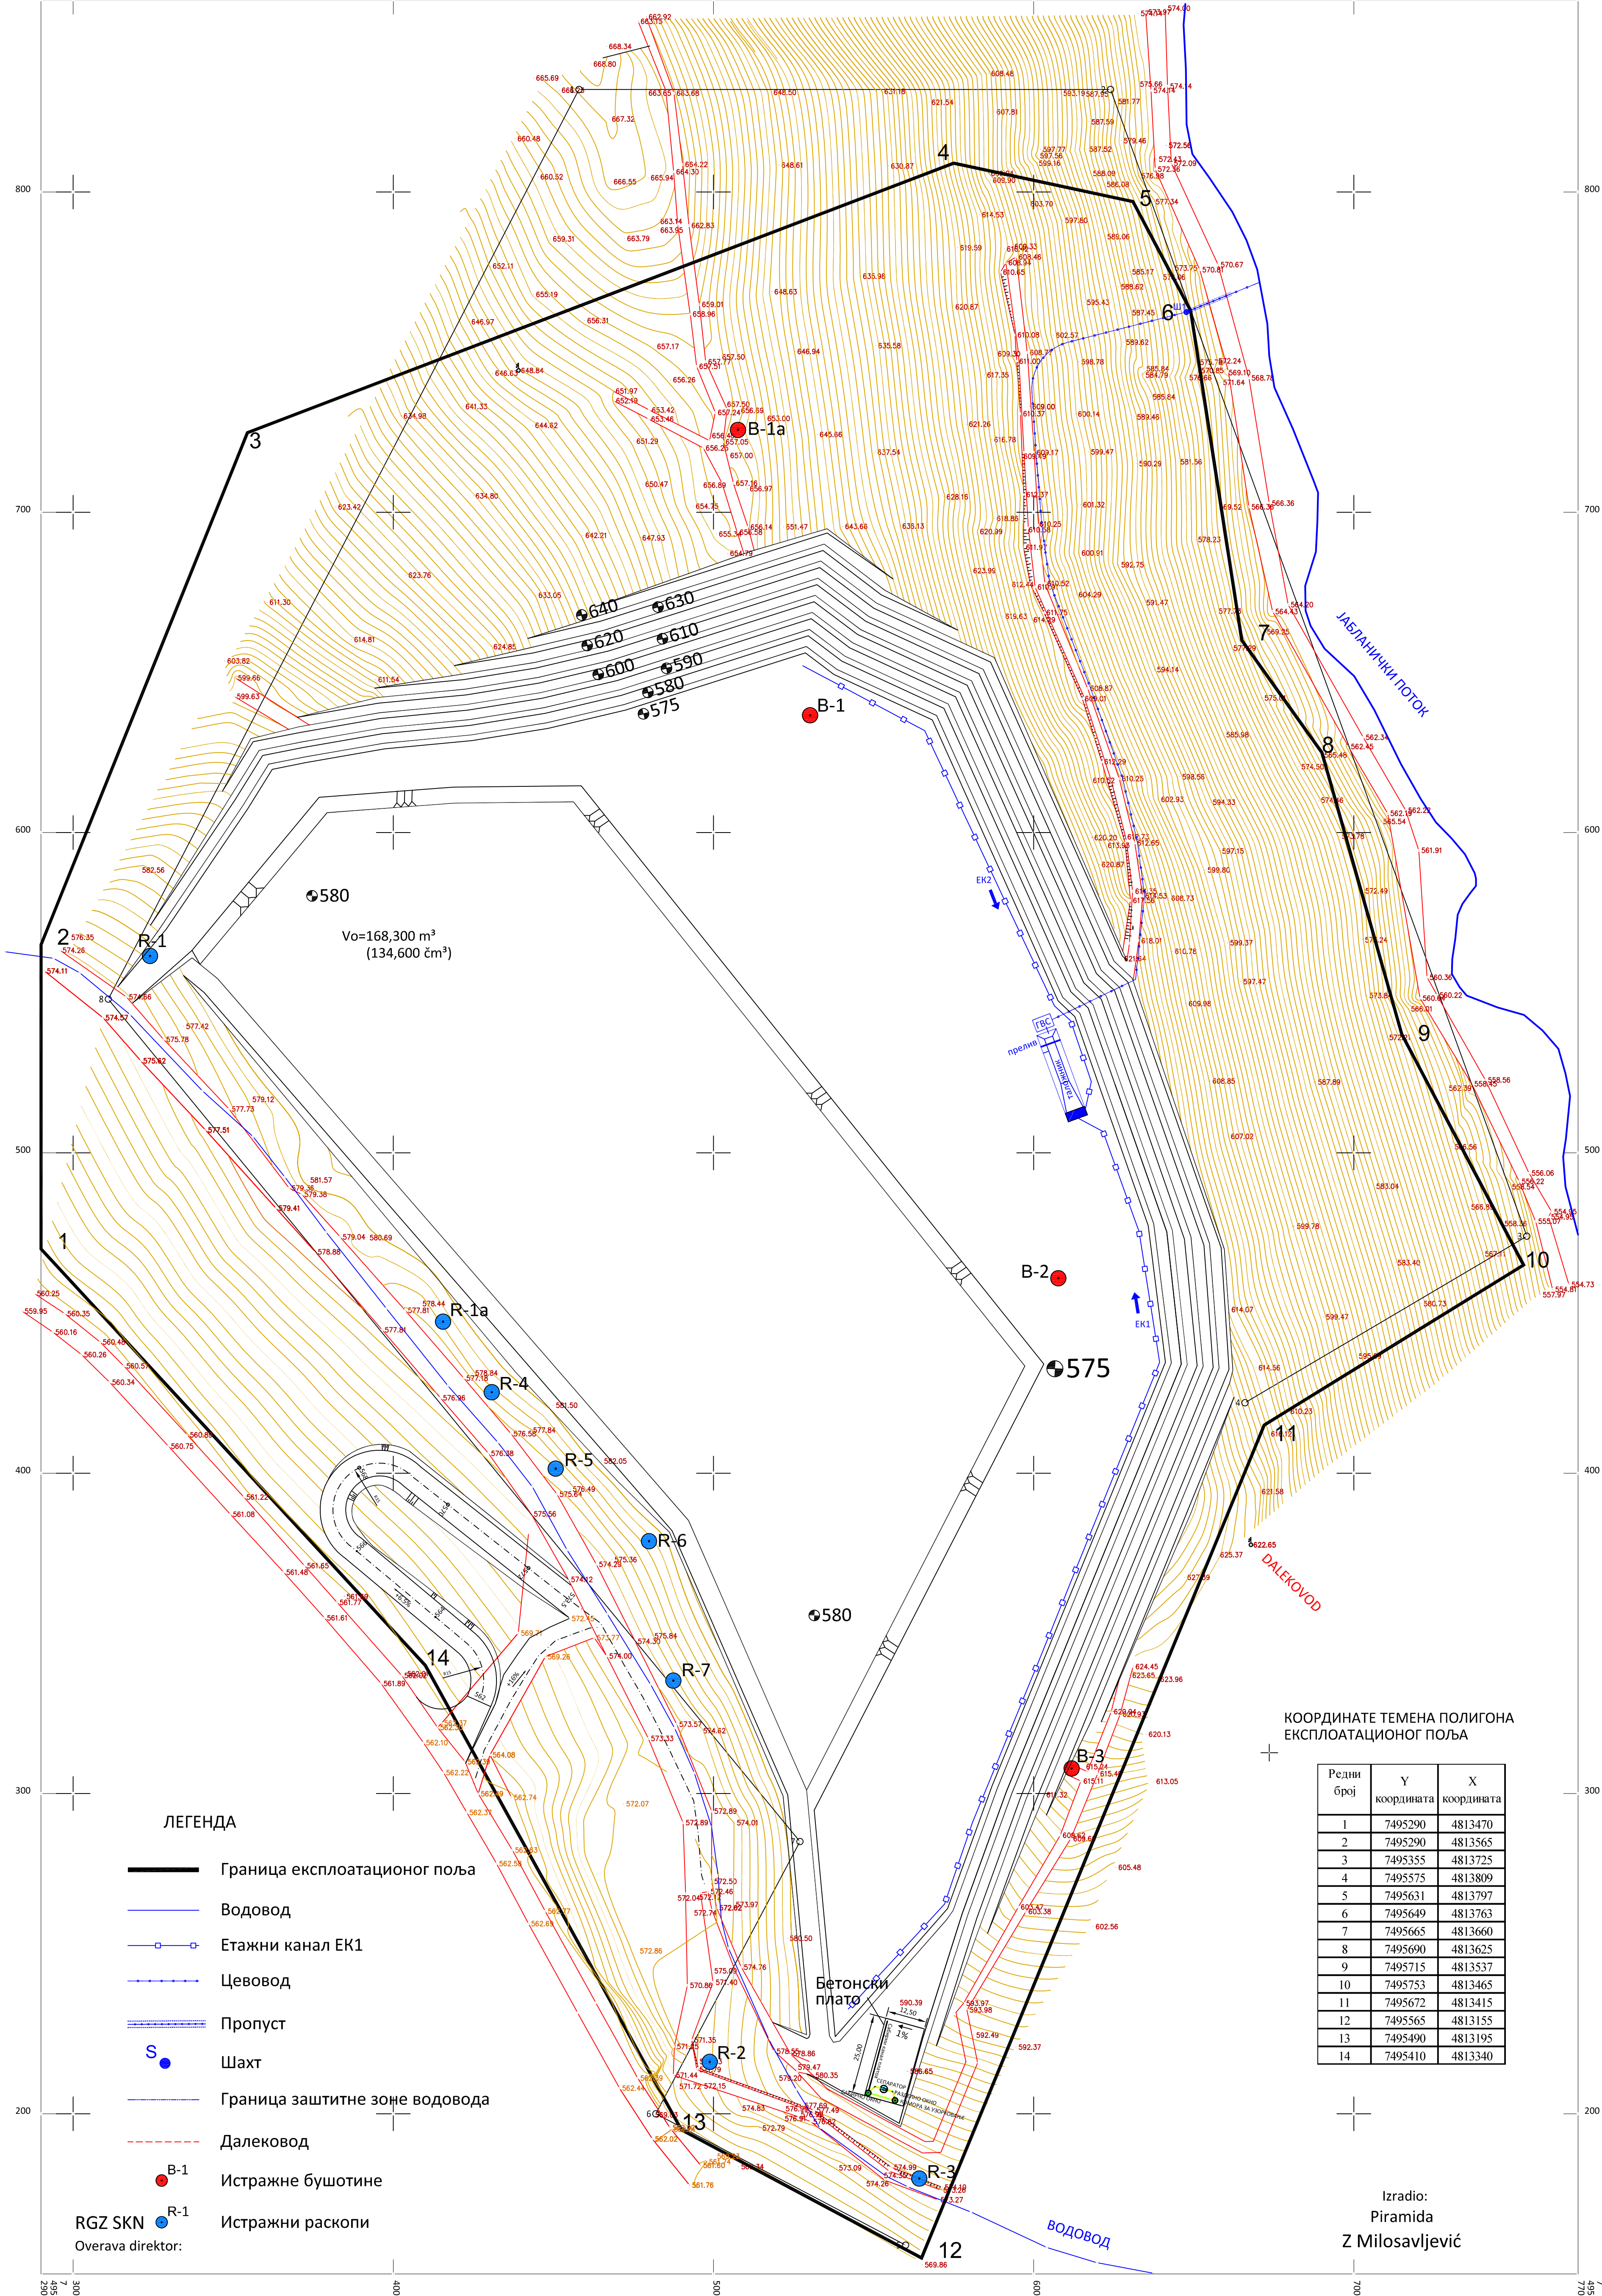

Обрађивач: ОМ компани д.о.о. Београд Душана Вукасовића 74 11070 Нови Београд			Пројекат: ГЛАВНИ РУДАРСКИ ПРОЈЕКАТ ПОВРШИНСКОГ КОПА ДИЈАБАЗА "ПЛЕШ" КОД АЛЕКСАНДРОВЦА	
Пројектовао: Зоран Теодоровић	Датум октобар 2021.	Параф	Назив цртежа: ЗАВРШНА КОНТУРА ПОВРШИНСКОГ КОПА "ПЛЕШ"	Размера: 1:1000
Технички контролисао: Александар Гајић	октобар 2021.			Број: 05