


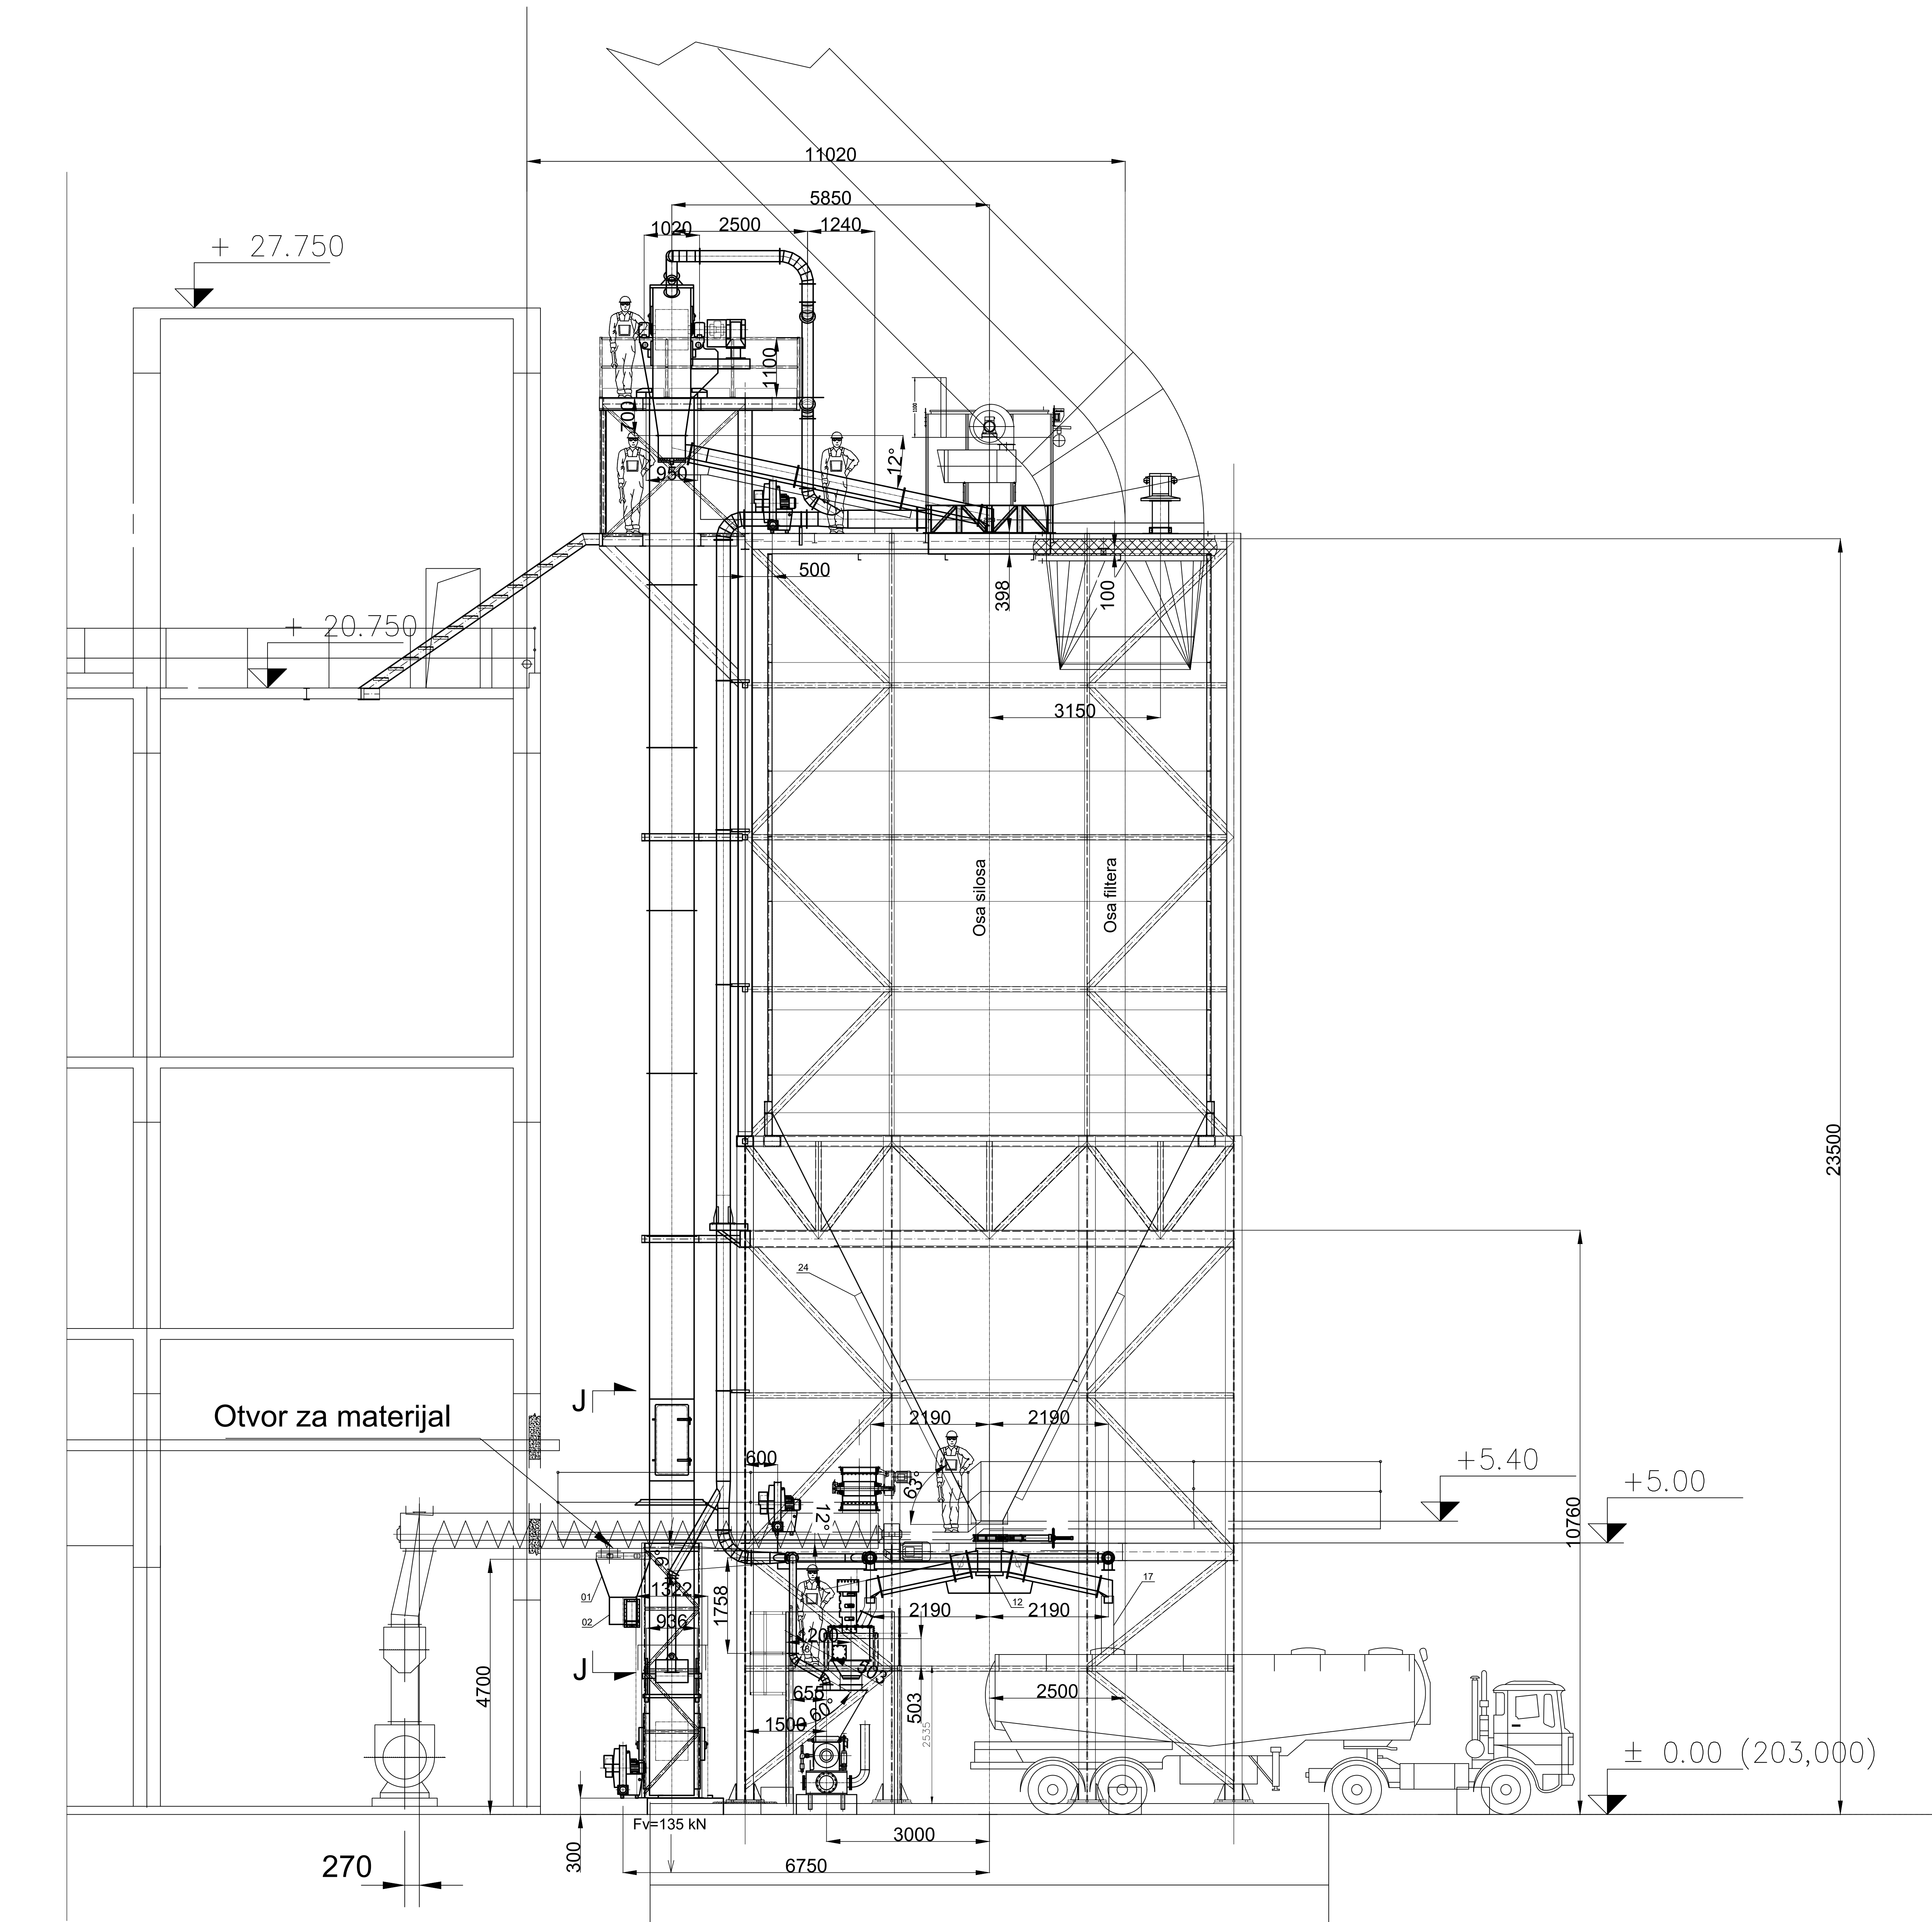

INSTITUT ZA RUDARSTVO I METALURGIJU Sektor za projektovanje i razvoj Projektni biro MEGA				INVESTITOR CRH d.o.o Srbija	
Odgovorni projektant N. Magdalinić, dipl. inž. maš.		Datum XI 2020.		Objekat SILOS FILTERSKE PRAŠINE	
Projektant XI 2020.		Izvod iz projekta		PROJEKAT	
Odobrio XI 2020.		Naziv crteža		Odeljenje za GRAĐEVINU	
Kontrolisao		Pogled A-A		Broj crteža IZ.07	
Skaliranje 1:50		Lisť		Lisť	