

РЕПУБЛИКА СРБИЈА
МИНИСТАРСТВО УНУТРАШЊИХ ПОСЛОВА
СЕКТОР ЗА ВАНРЕДНЕ СИТУАЦИЈЕ
Управа за ванредне ситуације у Београду
09/7 број 217.2-113/20 од 28.10.2020. године.
Дана 6.11.2020.. године, Београд
ROP-MSGI-9887-LOCH-4/2020
Ул. Мије Ковачевића бр.2-4
Београд

Министарство унутрашњих послова Републике Србије, Сектор за ванредне ситуације, Управа за ванредне ситуације у Београду, на основу чл. 54 Закона о планирању и изградњи ("Сл. Гласник РС", бр. 72/09, 81/09, 24/11, 121/12, 42/13, 50/13, 98/13, 132/14, 145/14, 83/2018, 31/2019, 37/2019, 9/2020), чл. 20 став 1 Уредбе о локацијским условима ("Сл. гласник РС", 32/15, 114/15 и 117/2017, 115/2020) и Правилника о поступку спровођења обједињене процедуре електронским путем ("Сл. Гласник РС", бр. 113/15, 96/16 и 120/2017), решавајући по захтеву МИНИСТАРСТВО ГРАЂЕВИНАРСТВА САОБРАЋАЈА И ИНФРАСТРУКТУРЕ,, НЕМАЊИНА 22-26, БЕОГРАД, број ROP-MSGI-9887-LOCH-4/2020, од 28.10.2020. године, примљеног дана 28.10.2020 године у поступку спровођења обједињене процедуре за ТРГОМАТИК ДОО ДОБАНОВЦИ, Житна бр. 15, БЕОГРАД, издаје

У С Л О В Е ЗА БЕЗБЕДНО ПОСТАВЉАЊЕ У ПОГЛЕДУ МЕРА ЗАШТИТЕ ОД ПОЖАРА И ЕКСПЛОЗИЈА СА ОВЕРЕНИМ СИТУАЦИОНИМ ПЛАНОМ

за изградњу прикључног гасовода са главном производном станицом (ГПС) за компримовани природни гас на кат. парцелама бр. 4634/10, 4635/11, 4634/9, 4635/10 и 4708/4 све КО Добановци, Београд, према идејном решењу и овереном ситуационом плану Р 1:250, који је саставни део услова.

Услови су издати у складу са одредбама чл. 6, 7, Закон о запаљивим и горивим течностима и запаљивим гасовима ("Сл. Гласник РС", бр. 54/15), Анекс В-ISO 16923, чл. 3,4,6,7,13,36,37, Правилник о условима за несметан и безбедан транспорт природног гаса гасоводима притиска већег од 16бар (Сл. Гласник бр. 37/2013; 87/2015) и **задовољавају одредбе наведених прописа.**

О б р а з л о ж е њ е

Подносиоц захтева затражио је услове за локацију на којој је планирана изградња објеката:

1. Прикључни гасовод П35-50бар
2. Главна поризводна станица за компримовани природни гас

Прегледом достављене документације и места за изградњу, издају се услови са аспекта мера заштите од пожара и експлозија:

Укупна количина експлозивних материја, запаљивих течности и гасова предвиђена на локацији:

1. природни гас, 4000Nm³/h,
2. природни гас - утечњени (CNG), 3000Nm³/h

Опис места и карактеристична растојања између објеката:

Инвеститор „Тргоматик“ доо из Добановаца на локацији Београд-Загреб се определио за снабдевања моторних возила природним гасом физичких лица, са предвиђеном изградом прикључног гасовода и Главне производне станице за компримовани природни гас (ГПС). Целокупна инсталација је предвиђена да се изгради на грађевинским парцелама ГП12 и ГП13 у Добановцима.

Министарство унутрашњих послова Републике Србије је, преко овлашћених радника Сектора за ванредне ситуације, Управа за ванредне ситуације у Београду извршила преглед достављене документације и места дана 05.11.2020. године. Прегледу присуствовао: Драган Јовић, представник инвеститора.

Услови за безбедно постављање за прикључни гасовод и ГМРС на који се предметни гасовод прикључује издати су од стране Управе за превентивну заштиту под 09.4 број 217-1079/20 од 01.09.2020. године.

Такса у износу од 33.850,00 динара је утврђена сходно тарифном броју 46а Закона о републичким административним таксама ("Сл. Гласник РС" бр. 43/03, 51/03, 53/04, 42/05, 61/05, 101/05, 42/06, 47/07, 54/08, 5/09, 35/10, 50/11, 70/11, 55/12, 47/13, 57/14, 45/15, 83/15, 112/15, 50/16, 61/17, 113/17, 3/18, 50/18, 95/18, 38/19, 86/19, 90/19 и 98/20).

ММ/МГ

ДОСТАВЉЕНО:

1. Министарство грађевинарства саобраћаја и инфраструктуре,
2. Управа ВС Београд - Одељењу за спровођење превентивних мера при коришћењу објеката
3. Архиви

НАЧЕЛНИК УПРАВЕ
потпуковник полиције

Раде Милошевић

- OBJEKTI KOJI SU PREDMET USLOVA ZA BEZBEDNO POSTAVLJANJE-PREDMET PROJEKTA
- 01. Topli priključak DN100 ANSI 300
T1 br.parc.4635/9 KO Dobanovci
 - 02. Protivpožarna slavina nadzemna DN100 ANSI 300
 - 05. Merna stanica Trgomatik Q=4000 Sm³/h u zasebnom limenom objektu
 - 06. Izlazna protivpožarna slavina DN50 ANSI 300
 - 08. Unutrašnja saobraćajnica
 - 09. Žičana ograda
 - postojeći čelični gasovod DN400, Ø406 mm
RG 05-04 Batajnica-Zvornik 30-50 bar
 - transportni -priključni gasovod od čelika DN100, radnog pritiska MOP 50 bar Q=10.000 Sm³/h
 - transportni -priključni gasovod od čelika DN50 u zasebnom limenom objektu
 - izlazni gasovod iz MS - Trgomatik, od čelika DN50 radnog pritiska MOP 50 bar, Q=4000 Sm³/h
 - tačka ukapljanja - izlaznog gasovoda -T2

- PLANIRANI OBJEKTI II FAZA - NIJE DEO PROJEKTA
- 03. GMRS Autoput Trgomatik Q=6000 Sm³/h II faza 4634/8
 - 04. Kotlarnica II faza br.parc.4634/8
 - 07. Merna stanica 2500 Sm³/h II faza br.parc.4634/8
 - U radijusu od 30m oko MS nema izgrađenih objekata.
 - obuhvat projekta GMRS "AUTOPUT -TRGOMATIK" - I faza Dobanovci, opština Surčin-dobijeni lokacijski uslovi br.350-02-00211/2020-14 od 02.09.2020


- LEGENDA :
- 01. Priključni gasovod Ø60,3 x 3,65mm
 - 02. Protivpožarna šahta DN50 ANSI 300
 - 03. Kompresorska stanica 2x1500 Sm³/h (KS)
 - 04. Razvodni gasovod visokog pritiska Ø 25x2,5 (KS-SP)
 - Razvodni gasovod visokog pritiska Ø 18x1,5 (KS-AP)
 - Razvod komprimovanog vazduha Ø 12x1,5
 - Cev za rasterećenje stuba i automata za punjenje Ø 12x1,5
 - 05. Stub za punjenje KGA-a (SP)
 - 06. Automat za punjenje KGA-a (AP)
 - 07. Objekat poslužioca
 - 08. Pristupna saobraćajnica
 - RO Razvodni orman

KOORDINATE TAČAKA PRIKLJUČNOG GASOVODA		
TEME	X KOORDINATE	Y KOORDINATE
T1	7436046.7942	4966874.9144
T2	7436045.5433	4966852.892
T3	7436173.0368	4966846.9071
T4	7436182.968	4966846.6522
T5	7436193.7434	4966849.5855
T6	7436187.9562	4966872.0482
T7	7436185.5683	4966881.3165
T8	7436186.9537	4966881.6919
T9	7436183.9629	4966880.8895

KOORDINATE TAČAKA IZLAZNOG GASOVODA		
TEME	X KOORDINATE	Y KOORDINATE
T10	7436185.0862	4966881.8485
T11	7436184.3741	4966884.463
T12	7436188.8801	4966885.5957
T13	7436191.3178	4966876.7575
T14	7436213.1907	4966882.7575
T15	7436227.4336	4966886.6547
T16	7436215.8212	4966873.8263
T17	7436220.4584	4966875.1163

KOORDINATE TEMENA OGRADE		
TEME	X KOORDINATE	Y KOORDINATE
T18	7436173.323	4966884.7618
T19	7436194.9252	4966890.254
T20	7436196.6414	4966883.4812
T21	7436191.579	4966882.1373
T22	7436192.8834	4966876.923
T23	7436176.6651	4966872.7233

- U radijusu od 30m oko priključnog gasovoda sa glavnom proizvodnom stanicom GPS nema izgrađenih objekata.



- Projekat Priključnog gasovoda sa glavnom proizvodnom stanicom (GPS) za komprimovani prirodni gas u ulici Nova 5, Dobanovci na građevinskoj parceli GP12 i GP 13 koju čine k.p.br. 4634/10, 4635/11, 4634/9, 4635/10 i 4708/4 sve KO Dobanovci je izrađen na osnovu člana 6. Zakona o zapaljivim i gorivim tečnostima i zapaljivim gasovima ("Sl. glasnik RS", br. 54/2015), standardom SRPS EN ISO 16923:2018 stanice za snabdevanje prirodnim gasom - stanice za snabdevanje vozila KPG-om, Pravilnikom o tehničkim normativima za zaštitu od požara stambenih i poslovnih objekata javne namene ("Sl. glasnik RS" br.22/2019). Priključni (dovodni gasovod) je projektovan prema Pravilniku o uslovima za nesmetan i bezbedan transport prirodnog gasa gasovodima pritiska većeg od 16 bar ("Sl. glasnik RS" br.37/2013).

- LEGENDA :
- Ukupna površina parcele 11123 m²
 - Izgrađena površina parcele 128,42 m²
 - BRGP Objekta 128,42 m²
 - Indeks izgrađenosti i=0,8 / 0,011
 - Indeks zauzetosti 1,15%
 - Zelene povr. u dir. k. sa tlom 6184,20 m²
 - Ukupno zelene površine 6184,20 m²
 - Min zelene površine 30% 56 %
 - Ukupno parking mesta 42 pm
 - Granica obuhvata
 - Granica građevinske parcele
 - Gradijevska linija
 - Regulaciona linija
 - Kolski i pešački ulaz i izlaz
 - Ulazi u objekat
 - Objekat poslužioca
 - Saobraćajne površine u kompleksu
 - Uređena zelena površina
 - Novoformirana saobraćajnica Nova 5
 - Visoki lišćari
 - Kasetirane sadnice srednjih liš.
 - Zaštitni pojas zimzel. drveta
 - Zaštitni pojas gasovoda 30m

NAZIV INVESTITORA
"TRGOMATIK" d.o.o.
Žitna 15,11272 Dobanovci

NAZIV OBJEKTA
IZGRADNJA PUMPE STANICE ZA KOMPRIMOVANI PRIRODNI GAS Spratnosti P sa parkingom za kamione
na k.p.br 4634/10, 4635/11, 4634/9 i 4635/10
K.O. Dobanovci, opština Surčin

NAZIV PRAVNOG LICA
KOJE JE IZRAĐILO PREDMETNI PROJEKAT
"TRGOMATIK" d.o.o.
Žitna 15,11272 Dobanovci
OZNAKA I NAZIV DELA PROJEKTA
IDR

OZNAKA VRSTE TEHNIČKE DOKUMENTACIJE
1 - PROJEKAT ARHITEKTURE
NAZIV CRTEŽA / GRAFIČKOG PRILOGA

SITUACIJA

ODGOVORNI PROJEKTANT
BROJ LICENCE
PEČAT I POTPIS

Julija Aleksić dipl.inž.arh.
300 E033 06
Jaleksić

SARADNIK
DATUM IZRADE CRTEŽA
april 2020.g.

Ivana Jovanović mast. inž. arh.
RAZMERA
1:250
BROJ CRTEŽA
01