


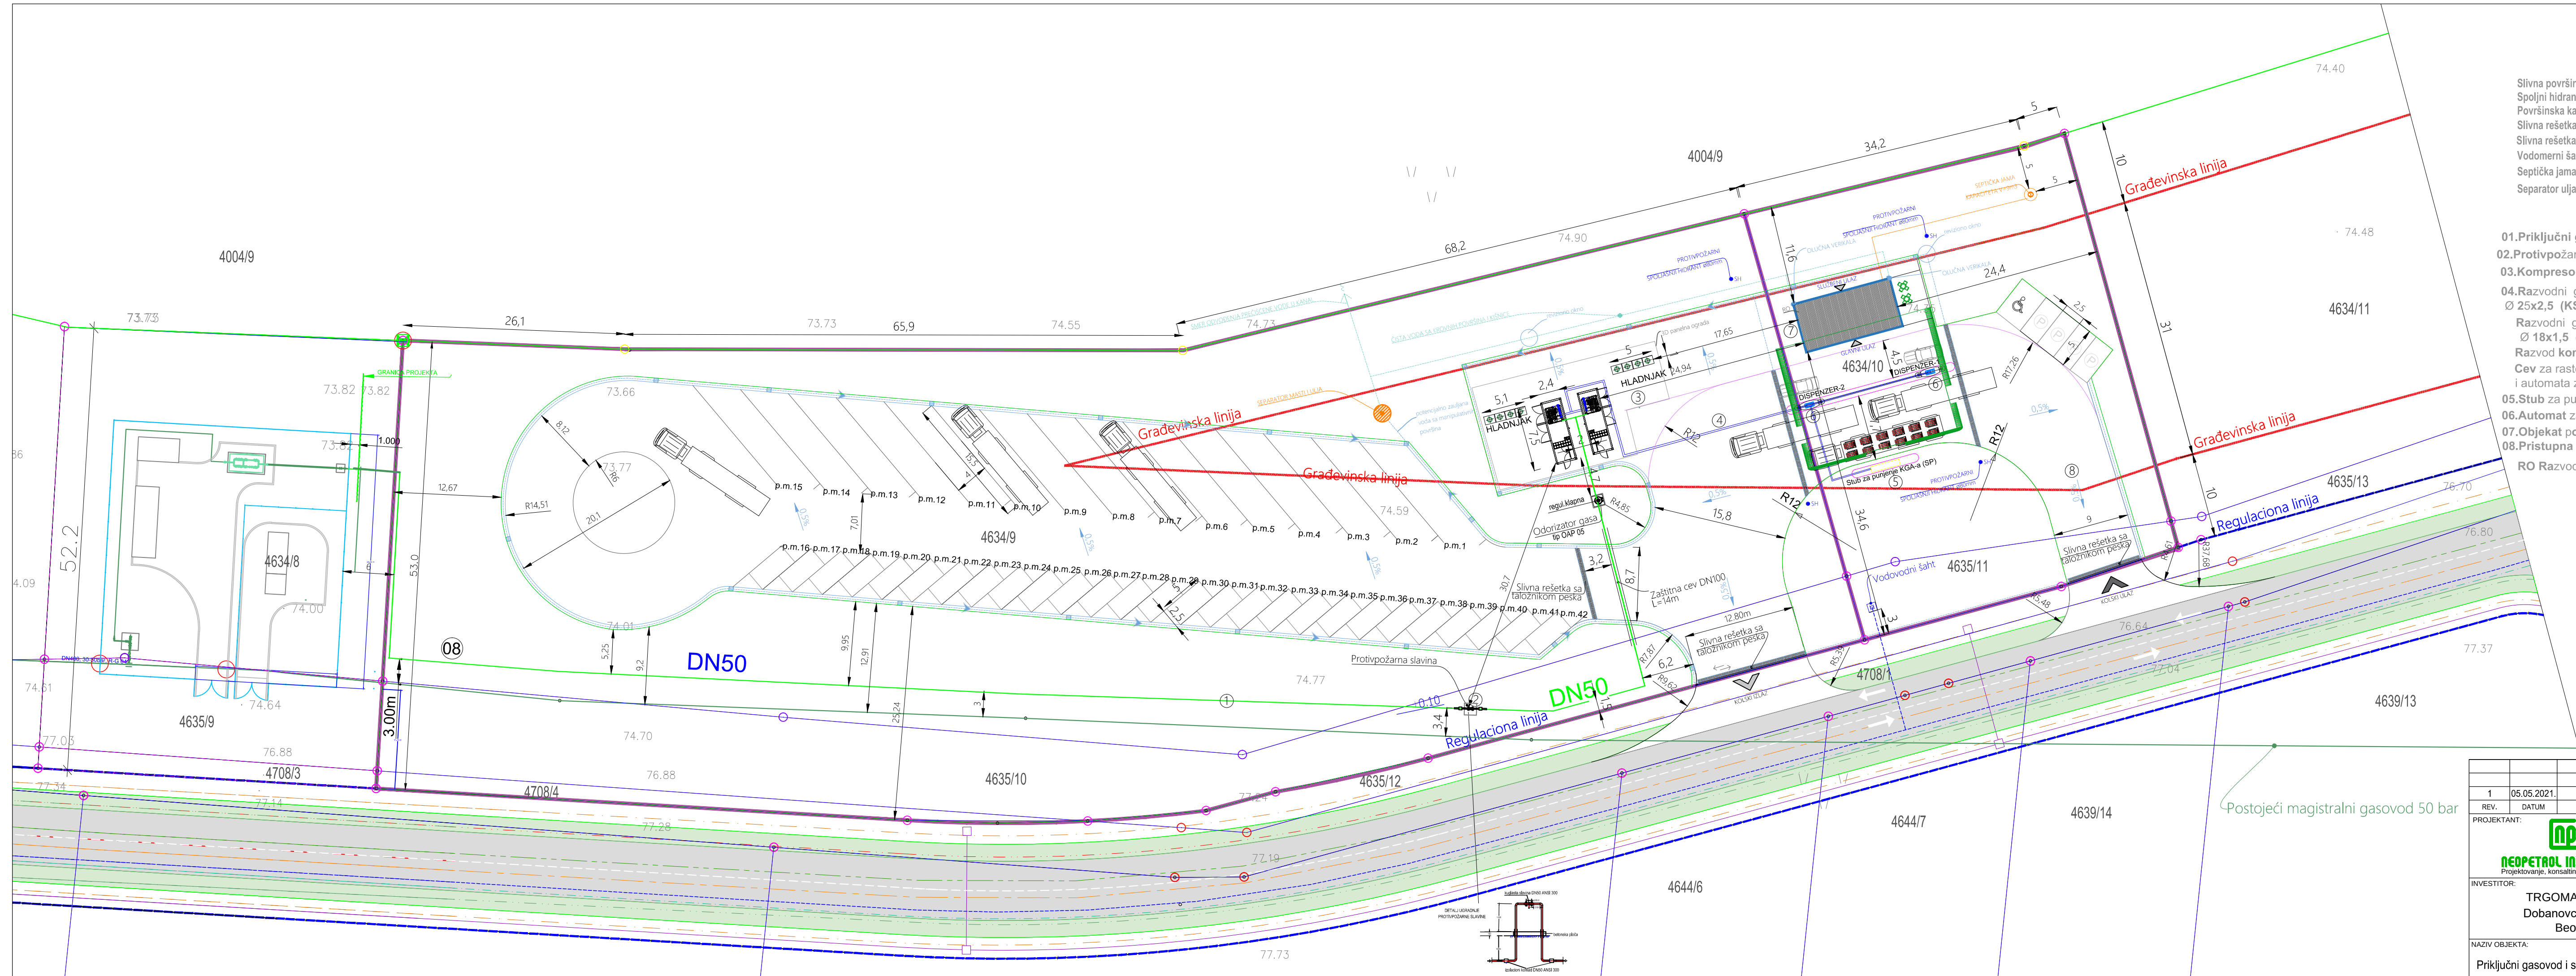

IZGRADNJA PUMPNE STANICE ZA KOMPRIMOVANI PRIRODNI GAS
GAS Spratnosti P sa parkingom za kamione
na k.p.br 4634/10, 4635/11, 4634/9 i 4635/10
K.O. Dobanovci, opština Surčin



- Slivna površina atmosferske kanalizacije
Spoljni hidrant
Površinska kanaleta
Slivna rešetka
Slivna rešetka sa taložnikom peska
Vodomerni šaht
Septička jama
Separator ulja i naftnih derivata




LEGENDA :

Ukupna površina parcele	11123 m ²
Izgradjena površina parcele	128,42 m ²
BRGP Objekta	128,42 m ²
Indeks izgradjenosti	i=0,8 / 0,011
Indeks zauzetosti	1,15%
Zelene povr. u dir. k. sa tlom	6184,20 m ²


- 01.Priključni gasovod Ø60,3 x 3,65mm
02.Protivpožarna slavina DN50 ANSI 300
03.Kompresorska stanica 2x1500 Sm³/h (KS)
04.Razvodni gasovod visokog pritiska Ø 25x2,5 (KS-SP)
Razvodni gasovod visokog pritiska Ø 18x1,5 (KS-AP)
Razvod komprimovanog vazduha Ø 12x1,5
Cev za rasterećenje stuba i automata za punjenje Ø 12x1,5
05.Stub za punjenje KGA-a (SP)
06.Automat za punjenje KGA-a (AP)
07.Objekat poslužioca
08.Pristupna saobraćajnica

Ukupno zelene površine	6184,20 m ²
Min zelene površine 30%	56 %
Ukupno parking mesta	42 pm
Granica obuhvata	
Granica građevinske parcele	
Gradijevska linija	
Regulaciona linija	

- Kolski i pešački ulaz i izlaz
Ulazi u objekat
Objekat poslužioca
Saobraćajne površine u kompleksu
Uređena zelena površina

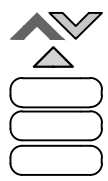

Novoformirana saobraćajnica Nova 5

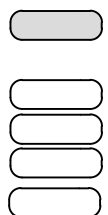

- Visoki lišćari
Kasetirane sadnice srednjih liš.
Zaštitni pojas zimzel, drvea
Zaštitni pojas gasovoda 30m

ISHODOVANI LOKACIJSKI USLOVI BROJ:
350-02-00373/202-14 od 10.11.2020.
ROP-MSGI-9887-LOCH-4/2020

1	05.05.2021.	ODOBRENO ZA PROJEKTOVANJE	Mile Čopić	Mile Čopić	330 7994 04
REV.	DATUM	OPIS REVIZIJE	IZRADIO	ODG.PROJEKTANT	BR.LICENCE
PROJEKTANT:		OZNAKA I NAZIV DELA PROJEKTA:			DOK.
NEOPETROL INŽENJERING...		6 - PROJEKAT MAŠINSKIH INSTALACIJA			PGD
INVESTITOR:		NAZIV PROJEKTA:			
TRGOMATIK DOO,		PROJEKAT ZA GRADJEVINSKU DOZVOLU ZA IZGRADNJU PRIKLJUČNOG			
Dobanovci, Žitna 15,		GASOVODA SA GLAVNOM PROIZVODNOM STANICOM (GPS) ZA			
Beograd		KOMPRIMOVANI PRIRODNI GAS			
NAZIV OBJEKTA:		NAZIV CRTEŽA:			
Priključni gasovod i stanica za KPG		SITUACIJA KOMPLEKSA			
RAZMERA:	LIST:	FORMAT:	BR. CRTEŽA:	REV.	
1:250	1	93 x 29,7	01-05-21-6-01	1	