


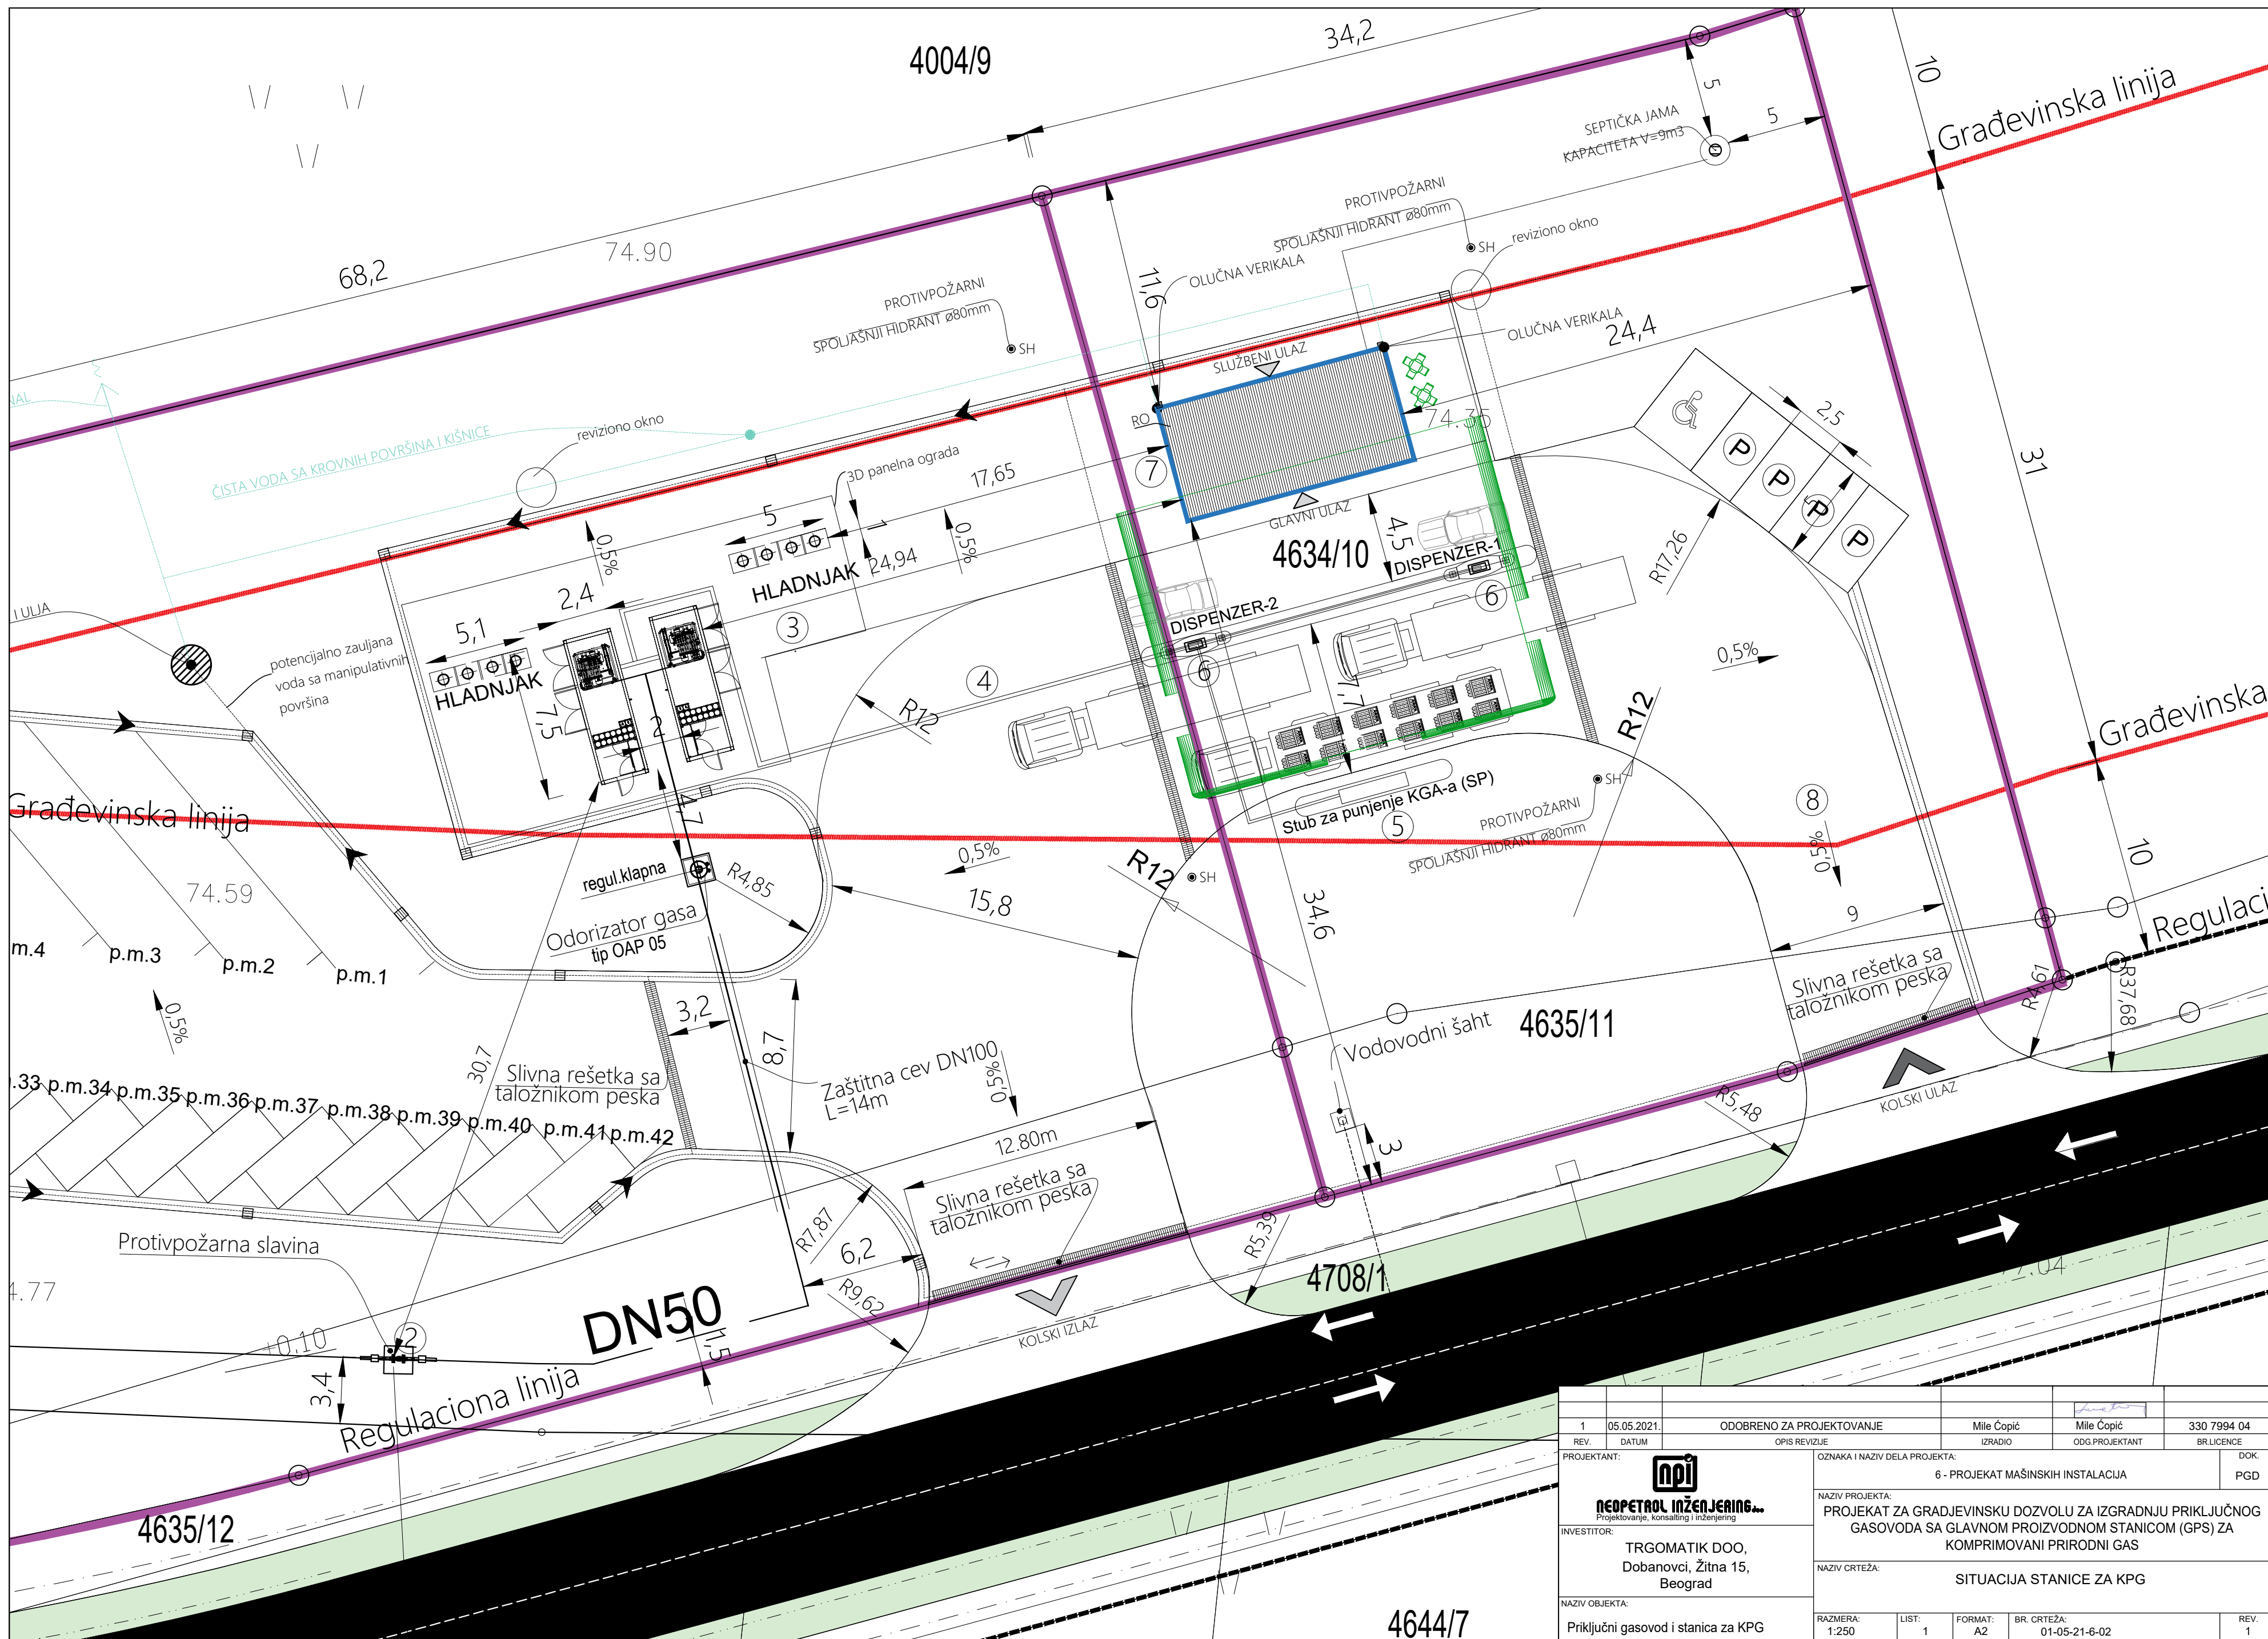

1	05.05.2021.	ODOBRENO ZA PROJEKTOVANJE	Mile Čopić	Mile Čopić	330 7994 04
REV.	DATUM	OPIS REVIZIJE	IZRADIO	ODG.PROJEKTANT	BR.LICENCE
PROJEKTANT:			OZNAKA I NAZIV DELA PROJEKTA:		
NEOPETROL INŽENJERING...			6 - PROJEKAT MAŠINSKIH INSTALACIJA		
INVESTITOR:			NAZIV PROJEKTA:		
TRGOMATIK DOO,			PROJEKAT ZA GRADJEVINSKU DOZVOLU ZA IZGRADNJU PRIKLJUČNOG		
Dobanovci, Žitna 15,			GASOVODA SA GLAVNOM PROIZVODNOM STANICOM (GPS) ZA		
Beograd			KOMPRIMOVANI PRIRODNI GAS		
NAZIV OBJEKTA:			NAZIV CRTEŽA:		
Priklučni gasovod i stanica za KPG			SITUACIJA STANICE ZA KPG		
RAZMERA:		LIST:	FORMAT:	BR. CRTEŽA:	REV.
1:250		1	A2	01-05-21-6-02	1