


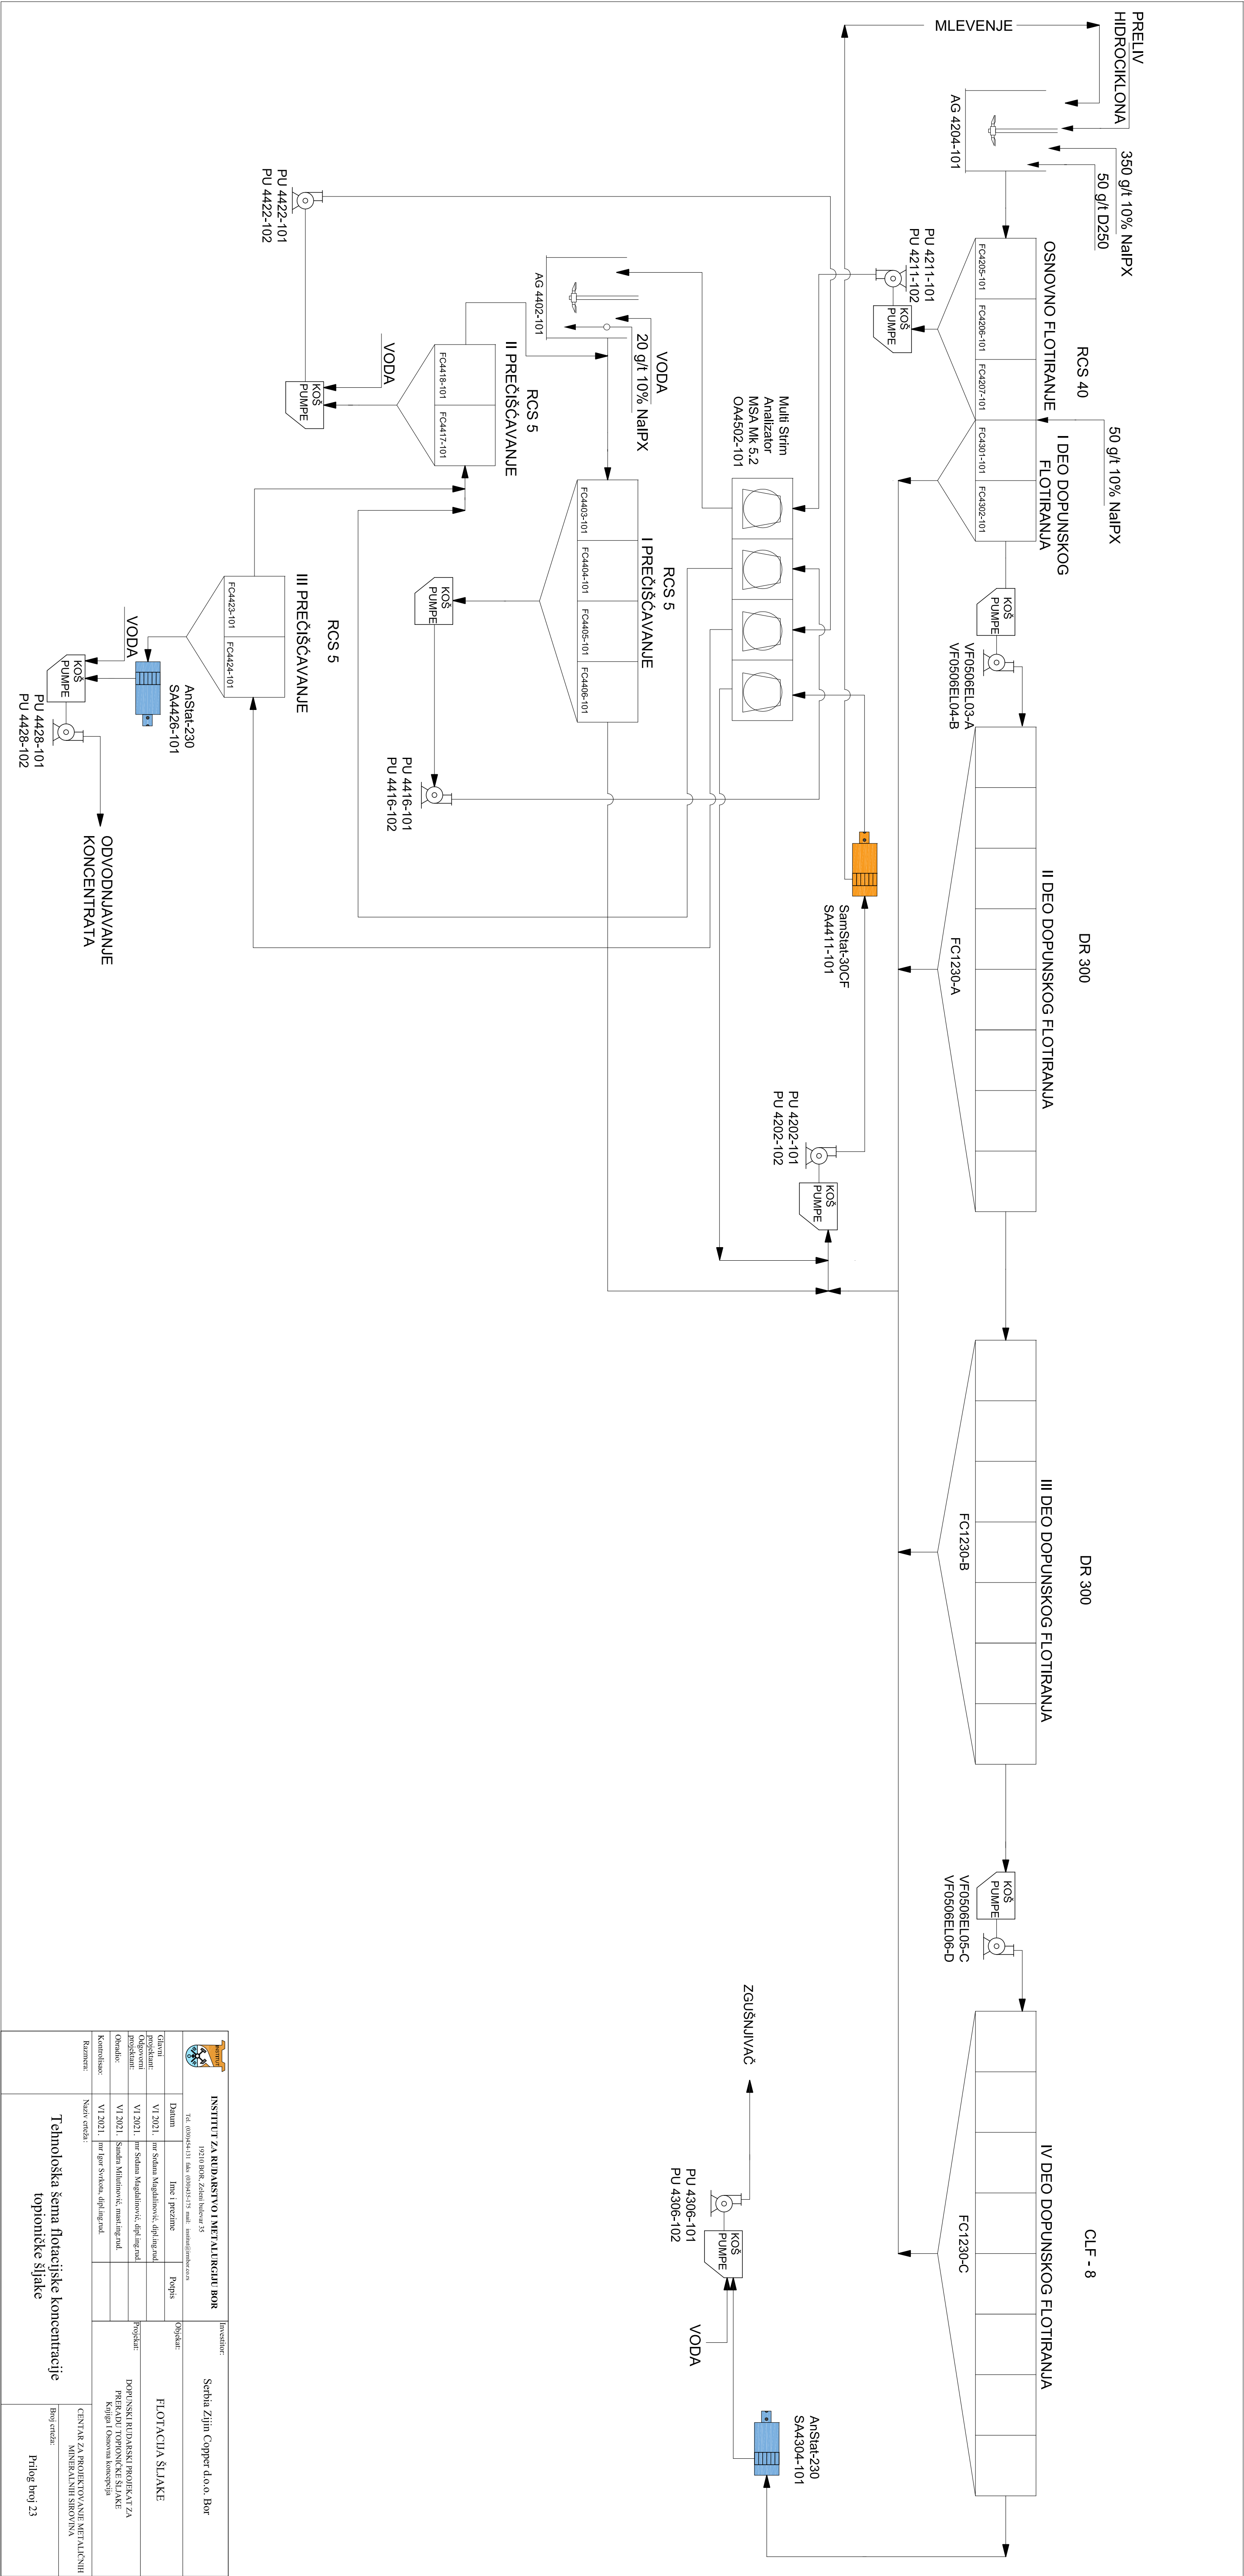

 INSTITUT ZA RUDARSTVO I METALURGIJU BOR 19210 BOK, Zeleni bazar 25 tel: 03094 131 fax: 03094 179 mail: instit@metakom.rs				Investitor: Serbia Zijin Copper d.o.o. Bor			
	Datum:	Ime i prezime:	Potpis:	Objekat: FLOTACIJA ŠLAKE			
Glavni projektant:	VI 2021.	mr Srdana Magdalinić, dipl.ing.nd		Projektat: DOPUNSKI RUDARSKI PROJEKAT ZA PRERADU TORBONČKE ŠLAKE Knjižica 1 Osnovni konceptija			
Projeant:	VI 2021.	mr Srdana Magdalinić, dipl.ing.nd					
projeant:	VI 2021.	mr Srdana Magdalinić, dipl.ing.nd					
Osnovni:	VI 2021.	mr Srdana Magdalinić, dipl.ing.nd					
Kontrolisao:	VI 2021.	mr Igor Stokan, dipl.ing.nd					
Razradio:	VI 2021.	mr Igor Stokan, dipl.ing.nd					
Naziv crteža:				CENTAR ZA PROJEKTOVANJE METALURGIJSKIH MINERALNIH SIROVINA			
Tehnološka šema flotacijske koncentracije				Broj crteža:			
topioničke šlake				Prilog broj 23			