


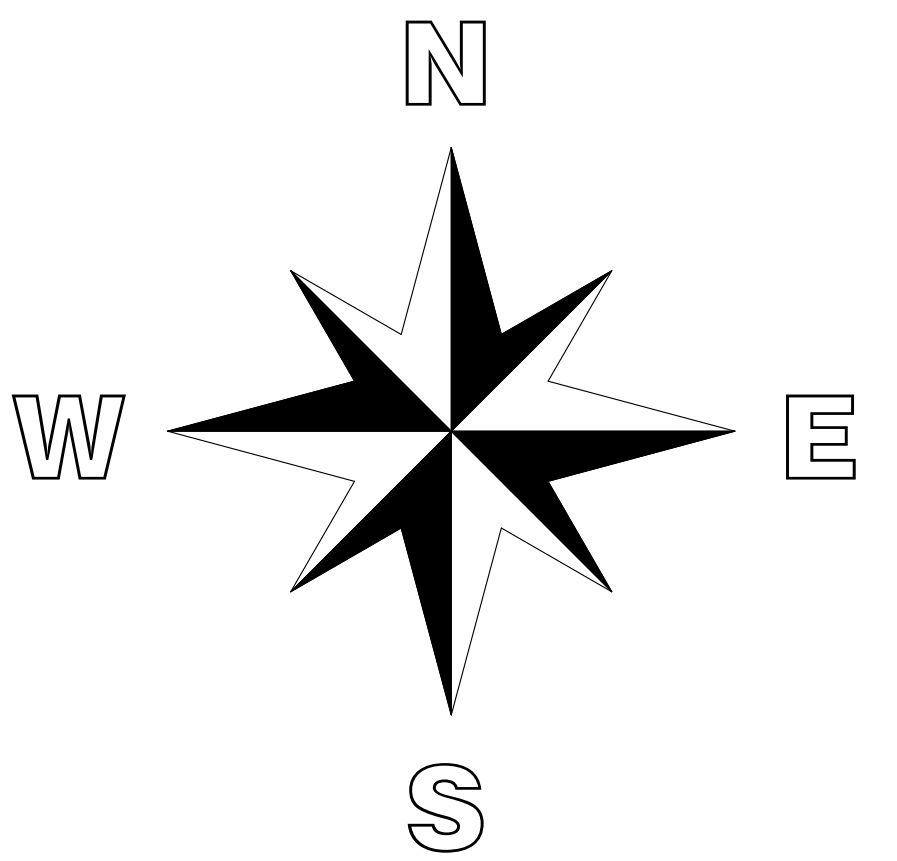

GLAVNI POMOĆNI OBJEKAT ZA ELEKTROFIZIČNU, BAZIS-STANCIJAMA I DODATNA KANALIMA

1.1. DODATNA ZA BLOK 1 IV, V, VI

1.2. DODATNA ZA TRANSFORMATOR

2.1. POLJNO SLOJISTE 50

2.2. PRELAZNA STANICA 10

2.3. PRELAZNA STANICA 10

2.4. PRELAZNA STANICA 2 BI

2.5. POLJNO SLOJISTE 50

2.6. STANICA STANICA 20

2.7. PRELAZNA STANICA 10

2.8. PRELAZNA STANICA 20

2.9. STANICA ZA OBLJEVNEVE IZVODNA

2.10. GARDEROB I SLOJISTE

2.11. RADIJONICA

2.12. STAR DEPO BLOKODERA

2.13. NOV DEPO BLOKODERA

2.14. MAGACIN

2.15. PRANJE BLOKODERA

2.16. KOSI MOST 12 BI

2.17. KOSI MOST 12 BI

2.18. KOSI MOST 12 BI

2.19. KOSI MOST 12 BI

2.20. KOSI MOST 12 BI

2.21. KOSI MOST 12 BI

2.22. KOSI MOST 12 BI

2.23. POMOĆNI OBJEKAT

2.24. POMOĆNI OBJEKAT

2.25. BARJAKA ZA VOZILA ZA PRANJE OVISNICA BLOKODERA

2.26. PUMPA ZA DUEL GORVO

2.27. PASARJE 4

2.28. PASARJE 4

2.29. POMOĆNI OBJEKAT

2.30. DEPO LOMODERA

3.1. CENTRALNA TAILOKODERA UPRAVLJANJE

3.2. MAGACIN ZA SLOJISTE 50 I OVISNICA MAŠINSKE OPREME I REZERVNOJ

3.3. OBLJEVNEVE I BAR

3.4. ZORADA 10

3.5. ZORADA 10

3.6. SLOJISTE MAŠINSKE - NOVI - IZVOD

3.7. REZERVNOJ DEPO VOJE

3.8. REZERVNOJ DEPO VOJE

3.9. REZERVNOJ DEPO VOJE

3.10. OTVORENO SLOJISTE HEMALICA - HIT (KULIN)

3.11. REZERVNOJ DEPO VOJE

3.12. NOVA JAMA ZA NEUTRALIZACIJU

3.13. REZERVNOJ DEPO VOJE

3.14. MAŠINSKA STANICA

3.15. REZERVNOJ MAŠINA 1 SA BAZENOM

3.16. REZERVNOJ MAŠINA 2 SA BAZENOM

3.17. REZERVNOJ MAŠINA 3 SA BAZENOM

3.18. PROTIV-BITNO STANICA

3.19. OPPIVA STANICA VOZILA

3.20. HEMALICA IZVOD ZA PROJEKTOVANJE VOZILIMA ZA REZERVNOJ

3.21. SLOJISTE RADIJONICA

3.22. SLOJISTE RADIJONICA

	Dimni kanali
	Dimnjaci
	Pruga
	Prilazni putevi
	Ograde


[illegible]

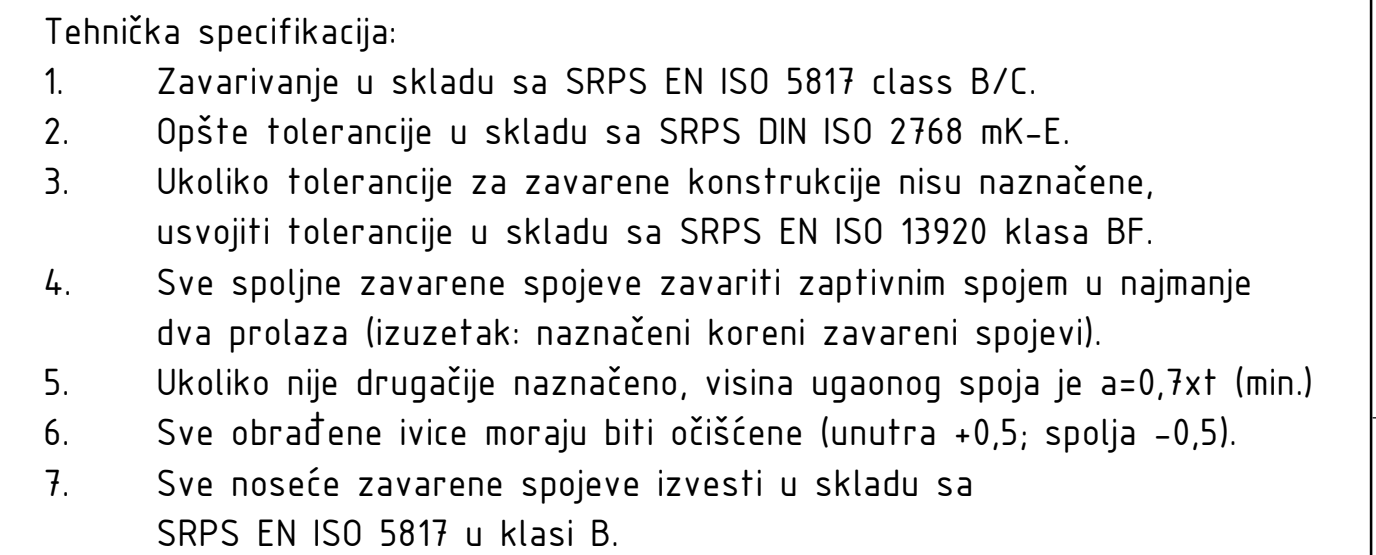
[illegible]

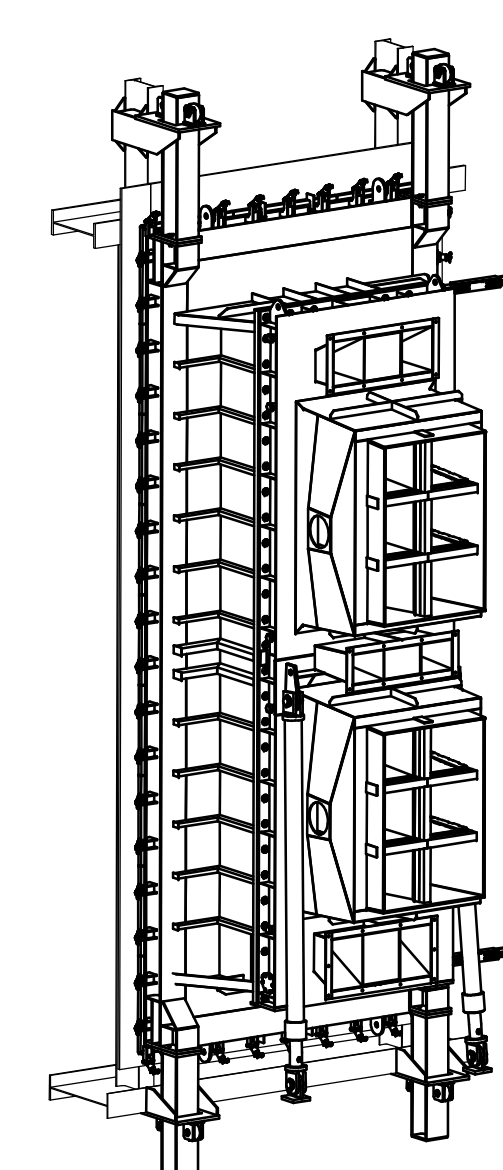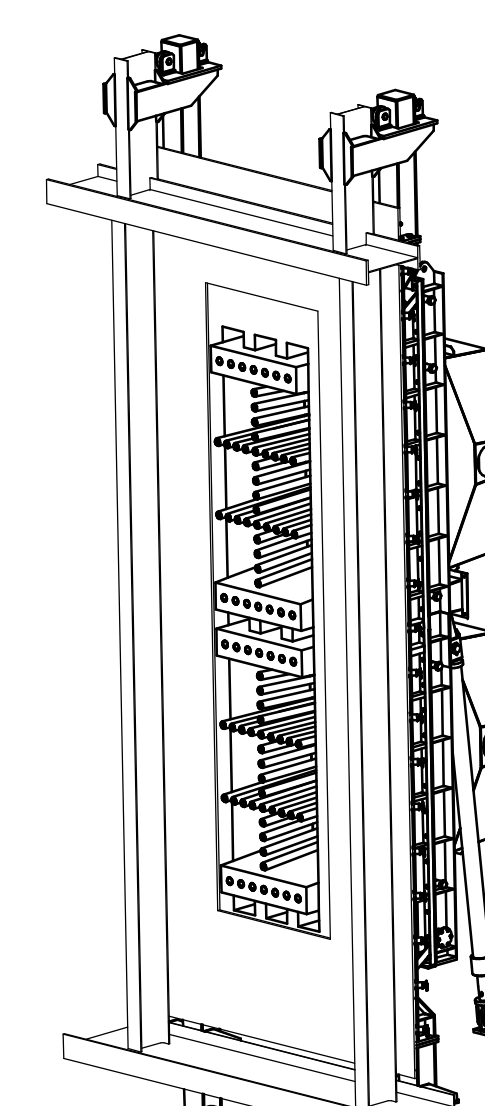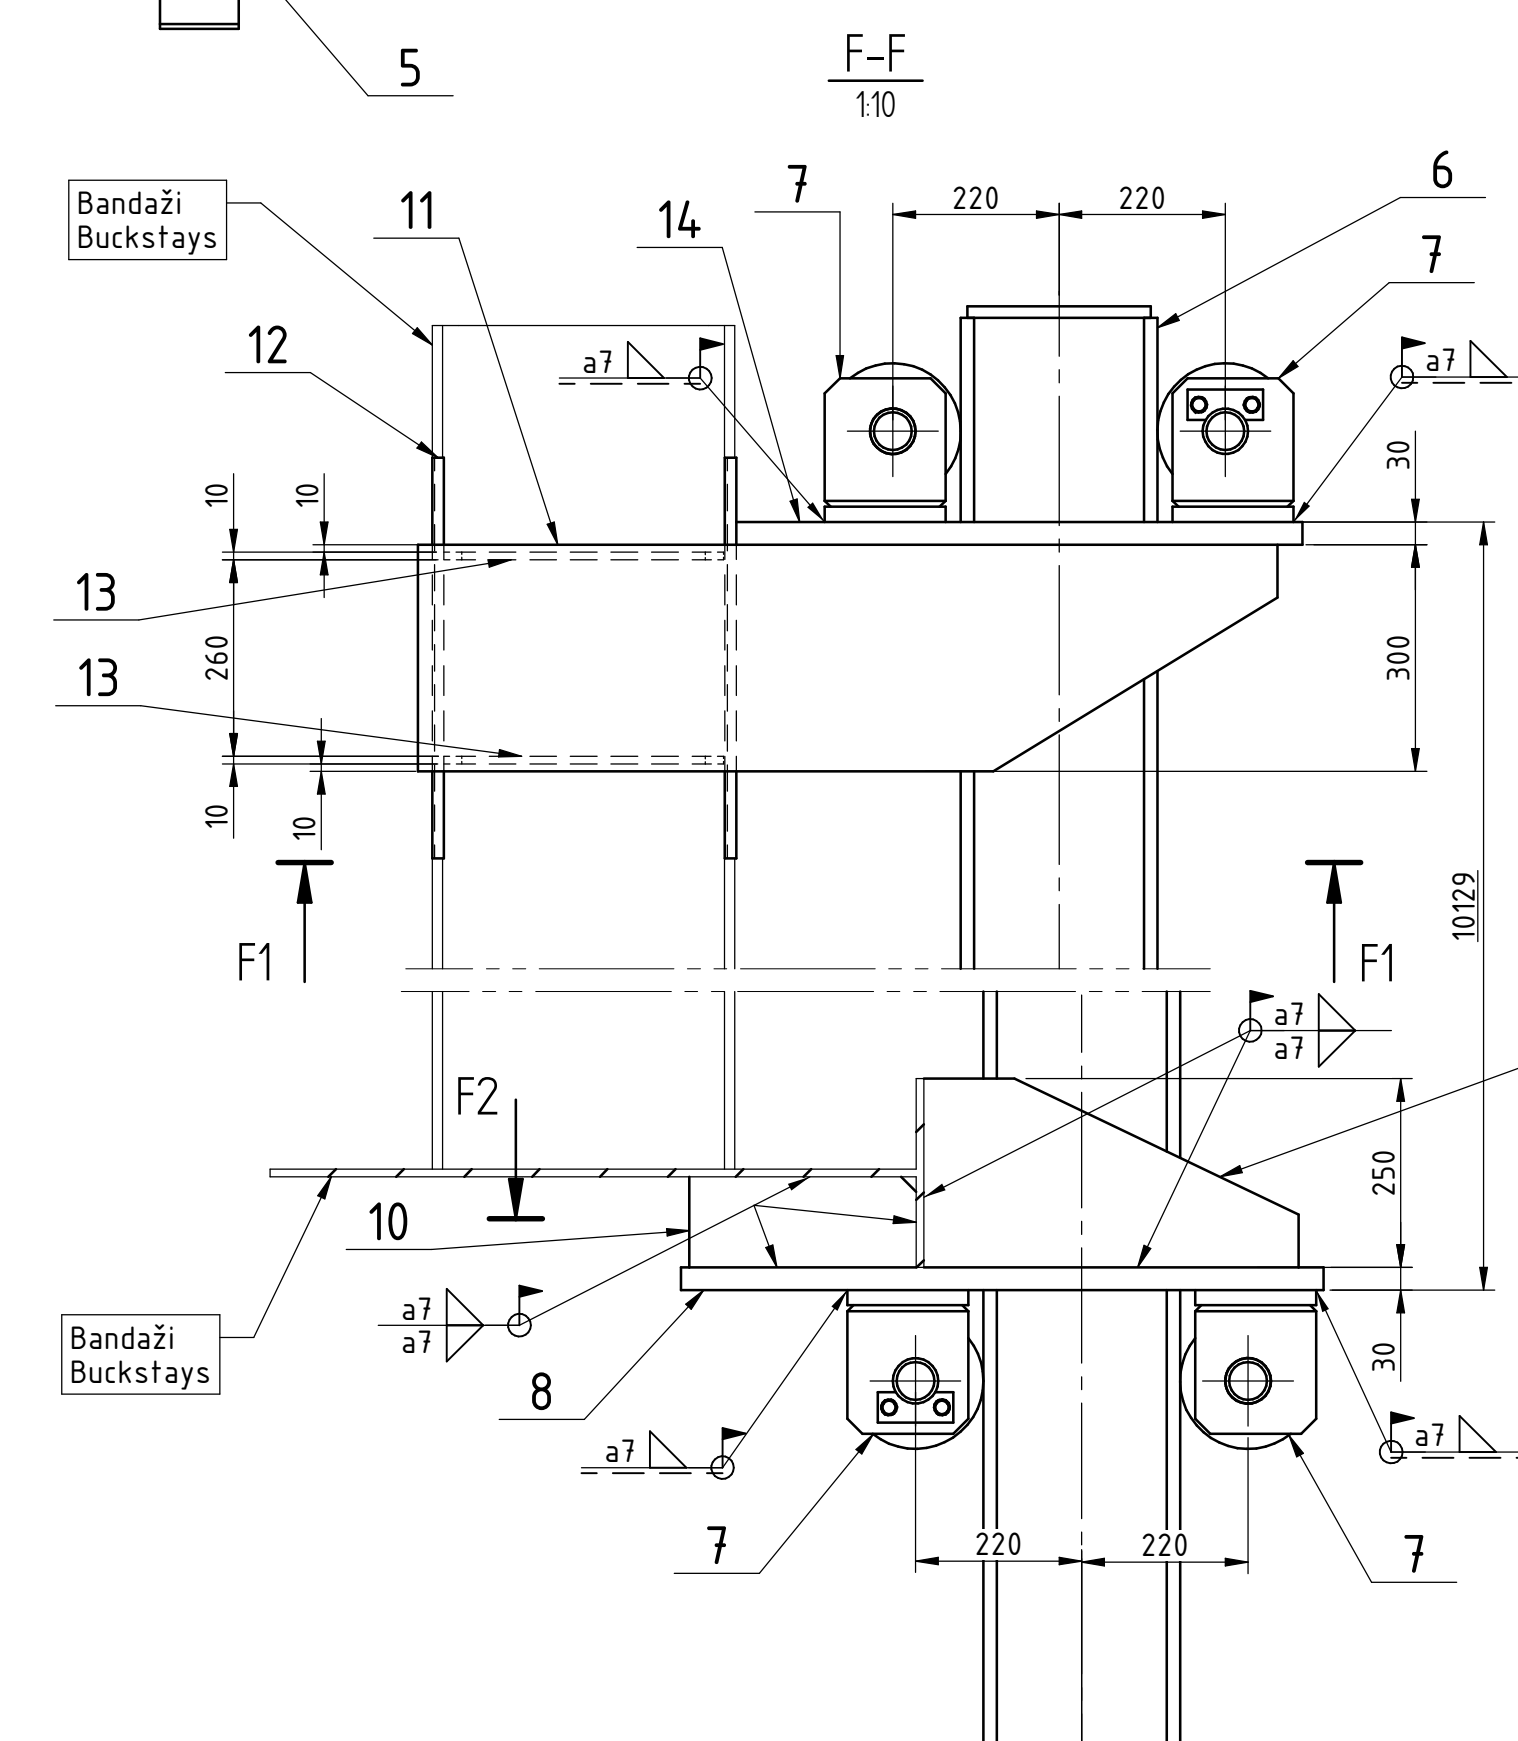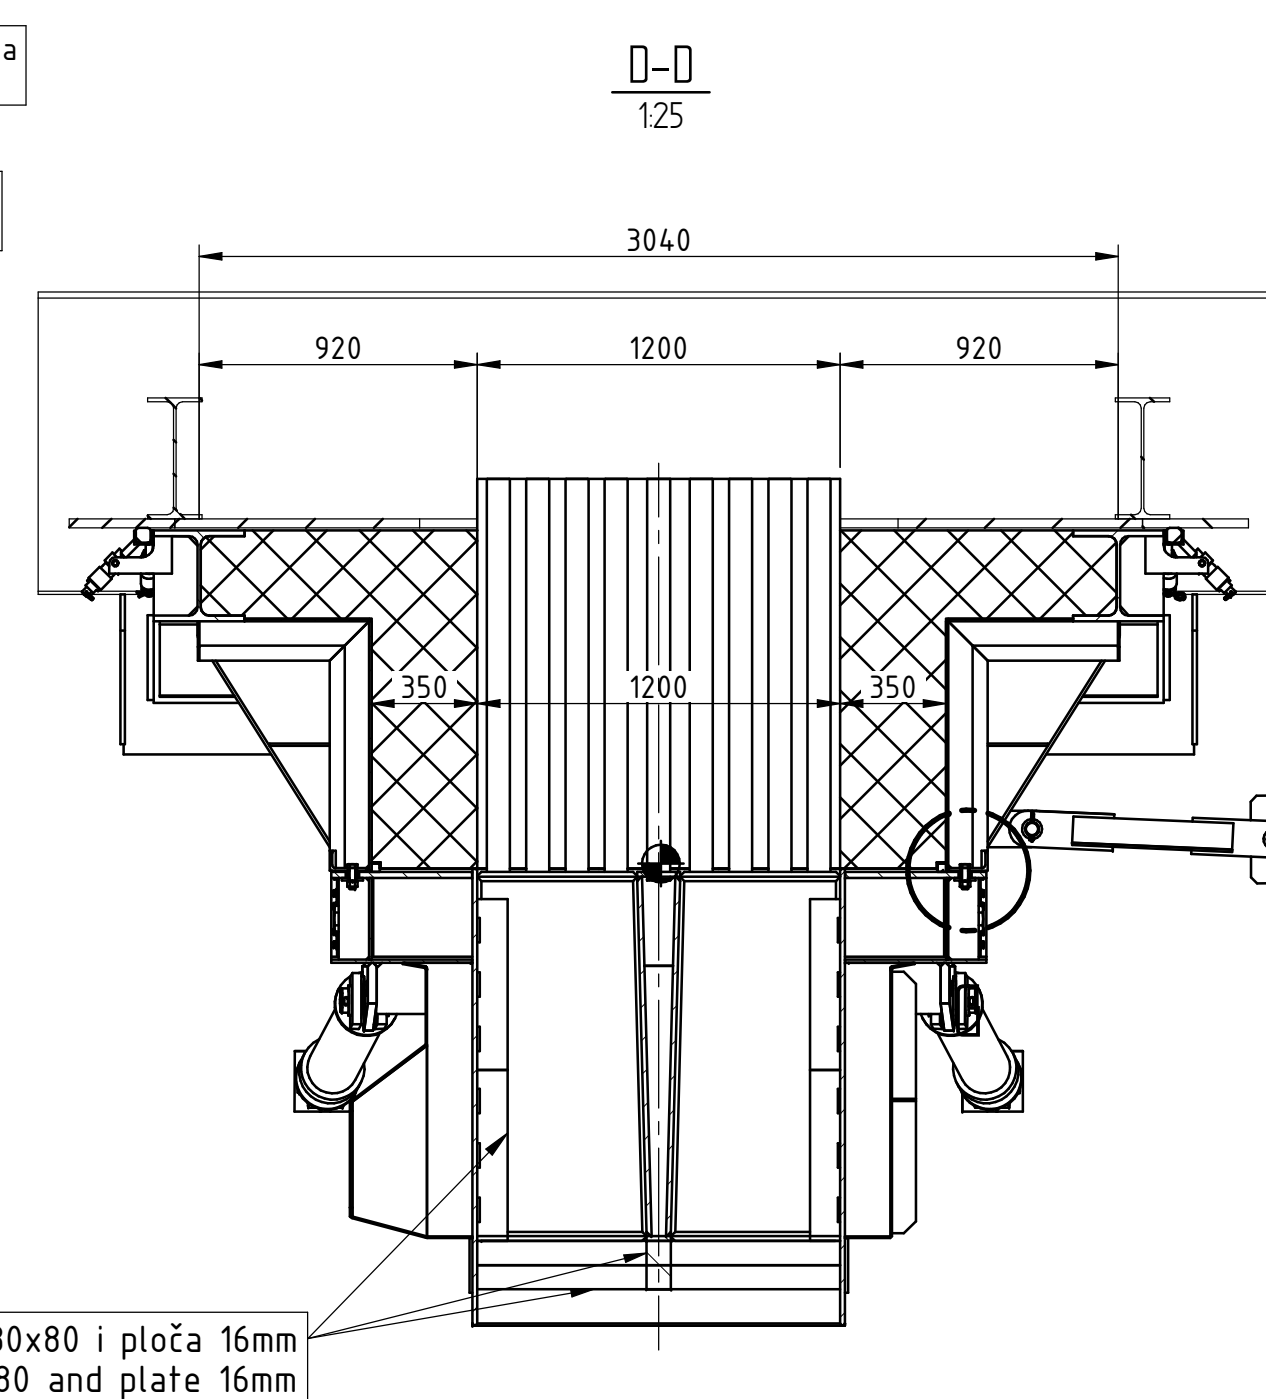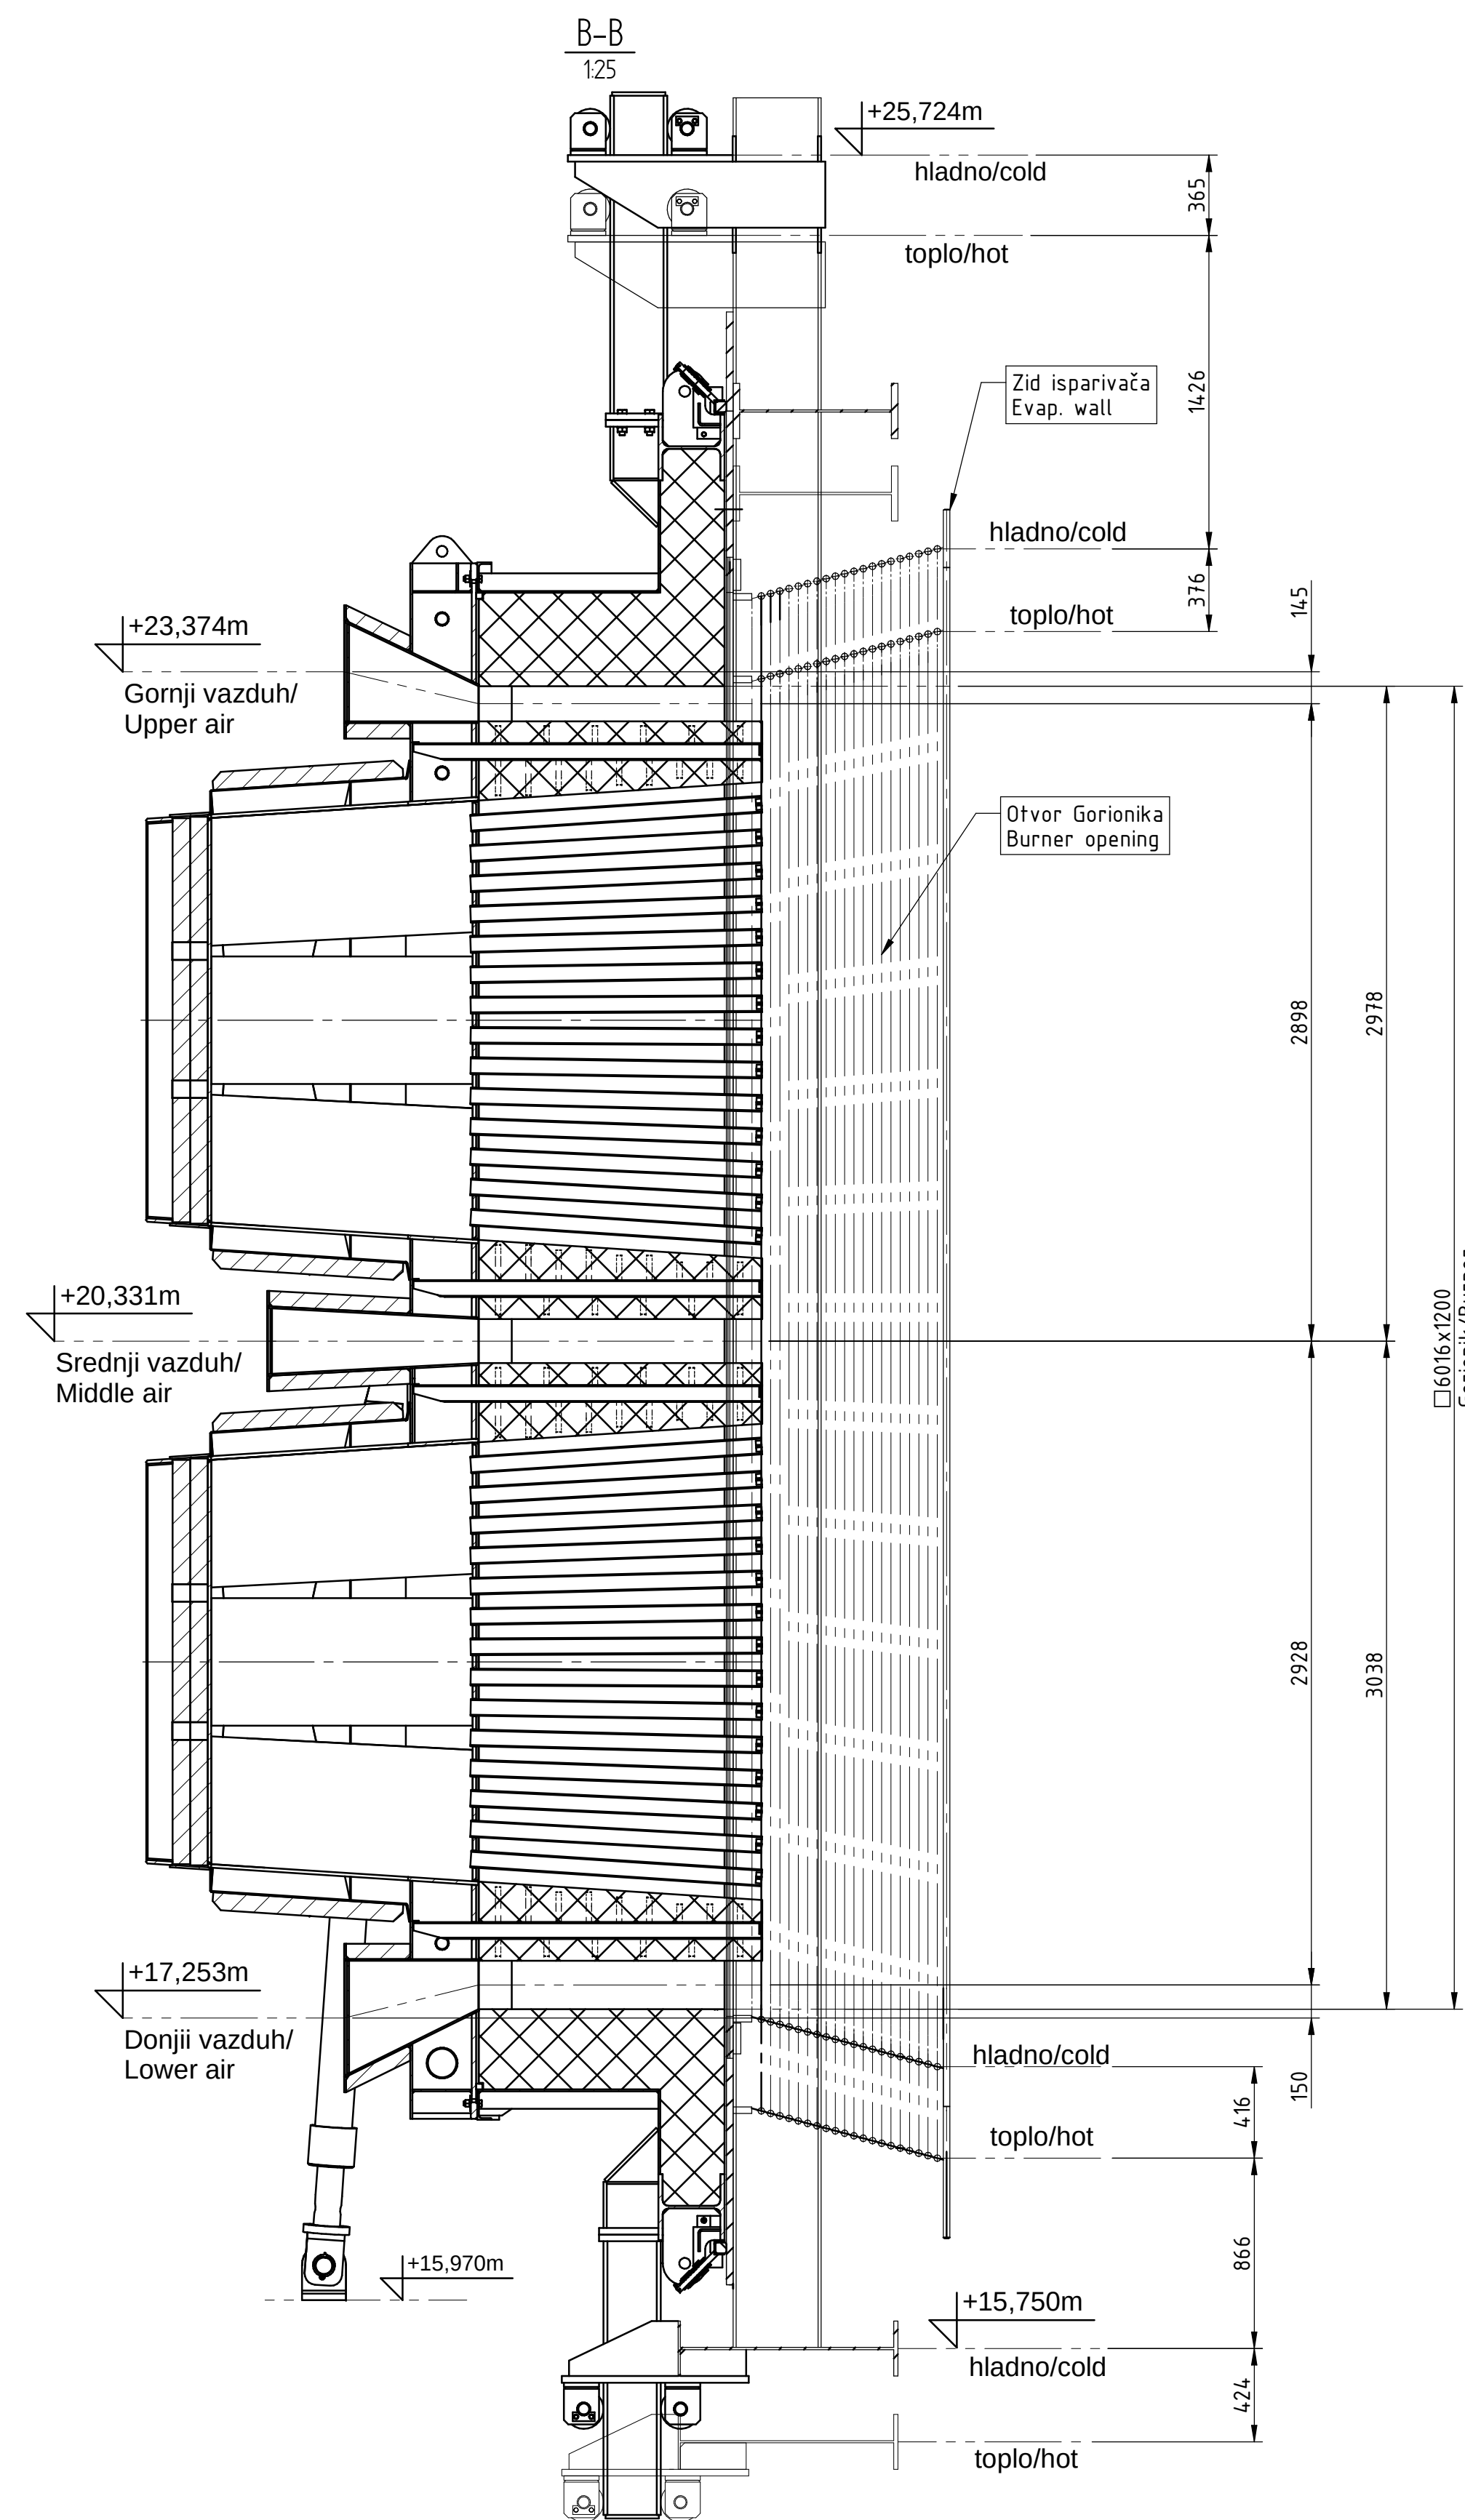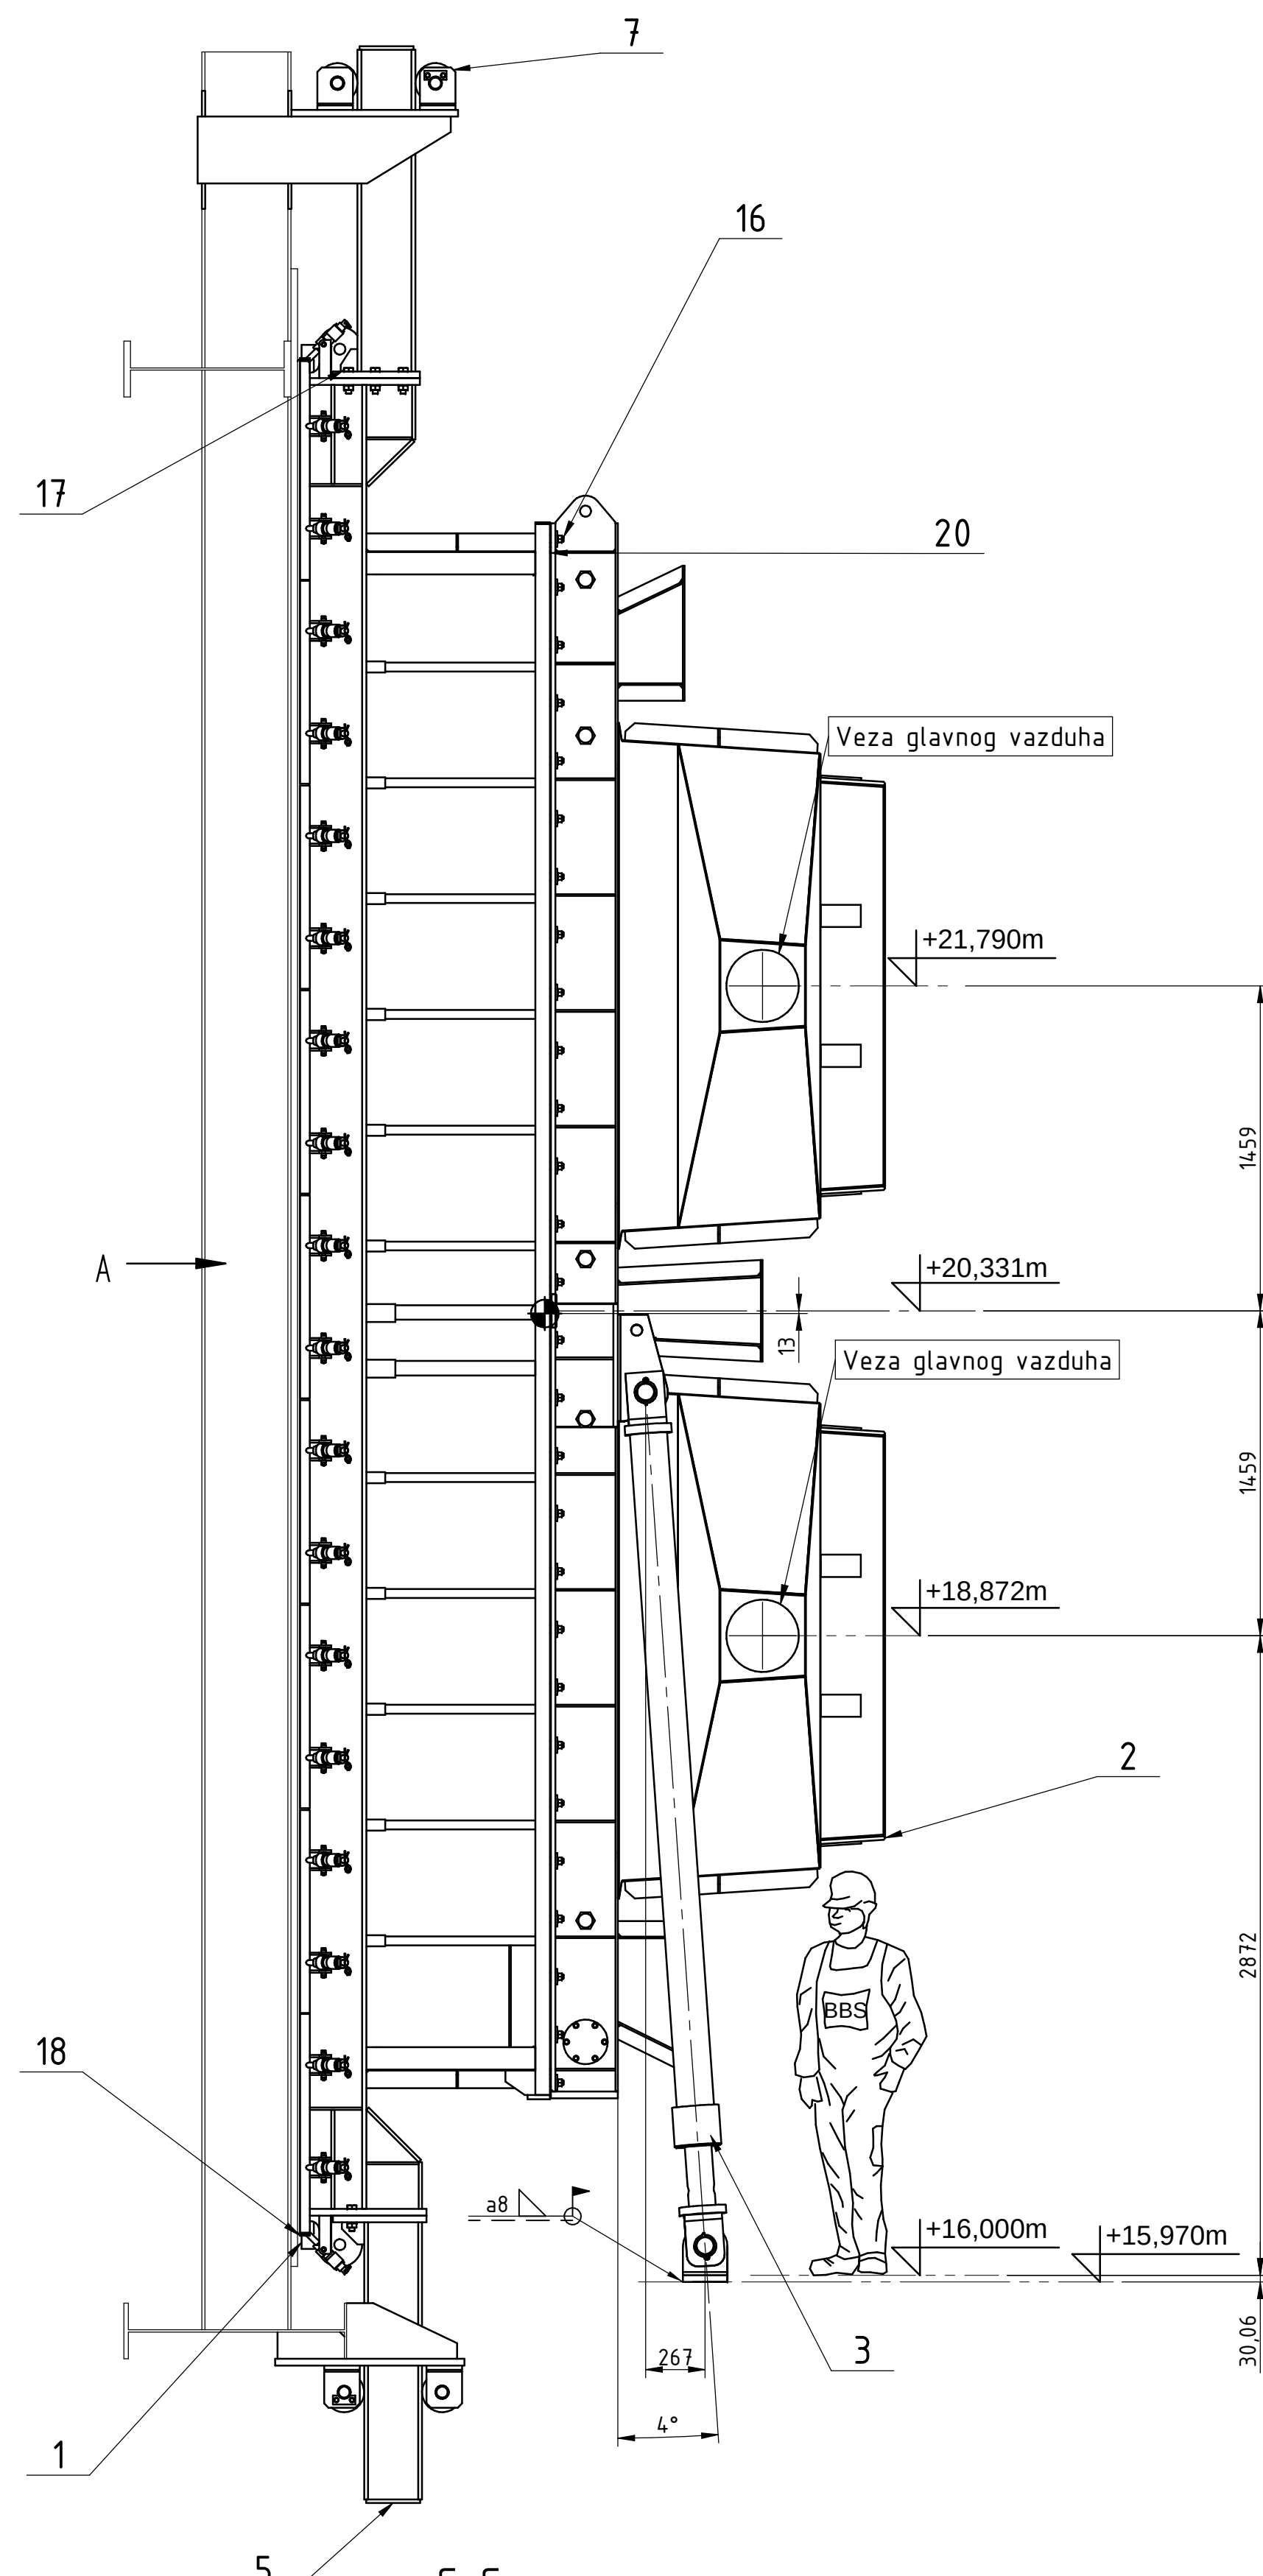





- Tehnička specifikacija:**
1. Zavarivanje u skladu sa SRPS EN ISO 5817 klase B/C.
 2. Opšte tolerancije u skladu sa SRPS DIN ISO 2768 mK-E.
 3. Ukoliko tolerancije za zavarane konstrukcije nisu naznačene, usvojići tolerancije u skladu sa SRPS EN ISO 13920 klasa BF.
 4. Sve spojne zavarane spojeve zavarati zaplavinom spojem u najmanje dva prolaza (izuzetak: naznačeni kovani završni spojevi).
 5. Ukoliko nije drugačije naznačeno, visina uglova spoja je $a=0,7t$ (min).
 6. Sve obrađene ivice moraju biti očišćene (unutra +0,5; spolja -0,5).
 7. Sve nosače zavarane spojeve izvesti u skladu sa SRPS EN ISO 5817 u klasi B.

[illegible]

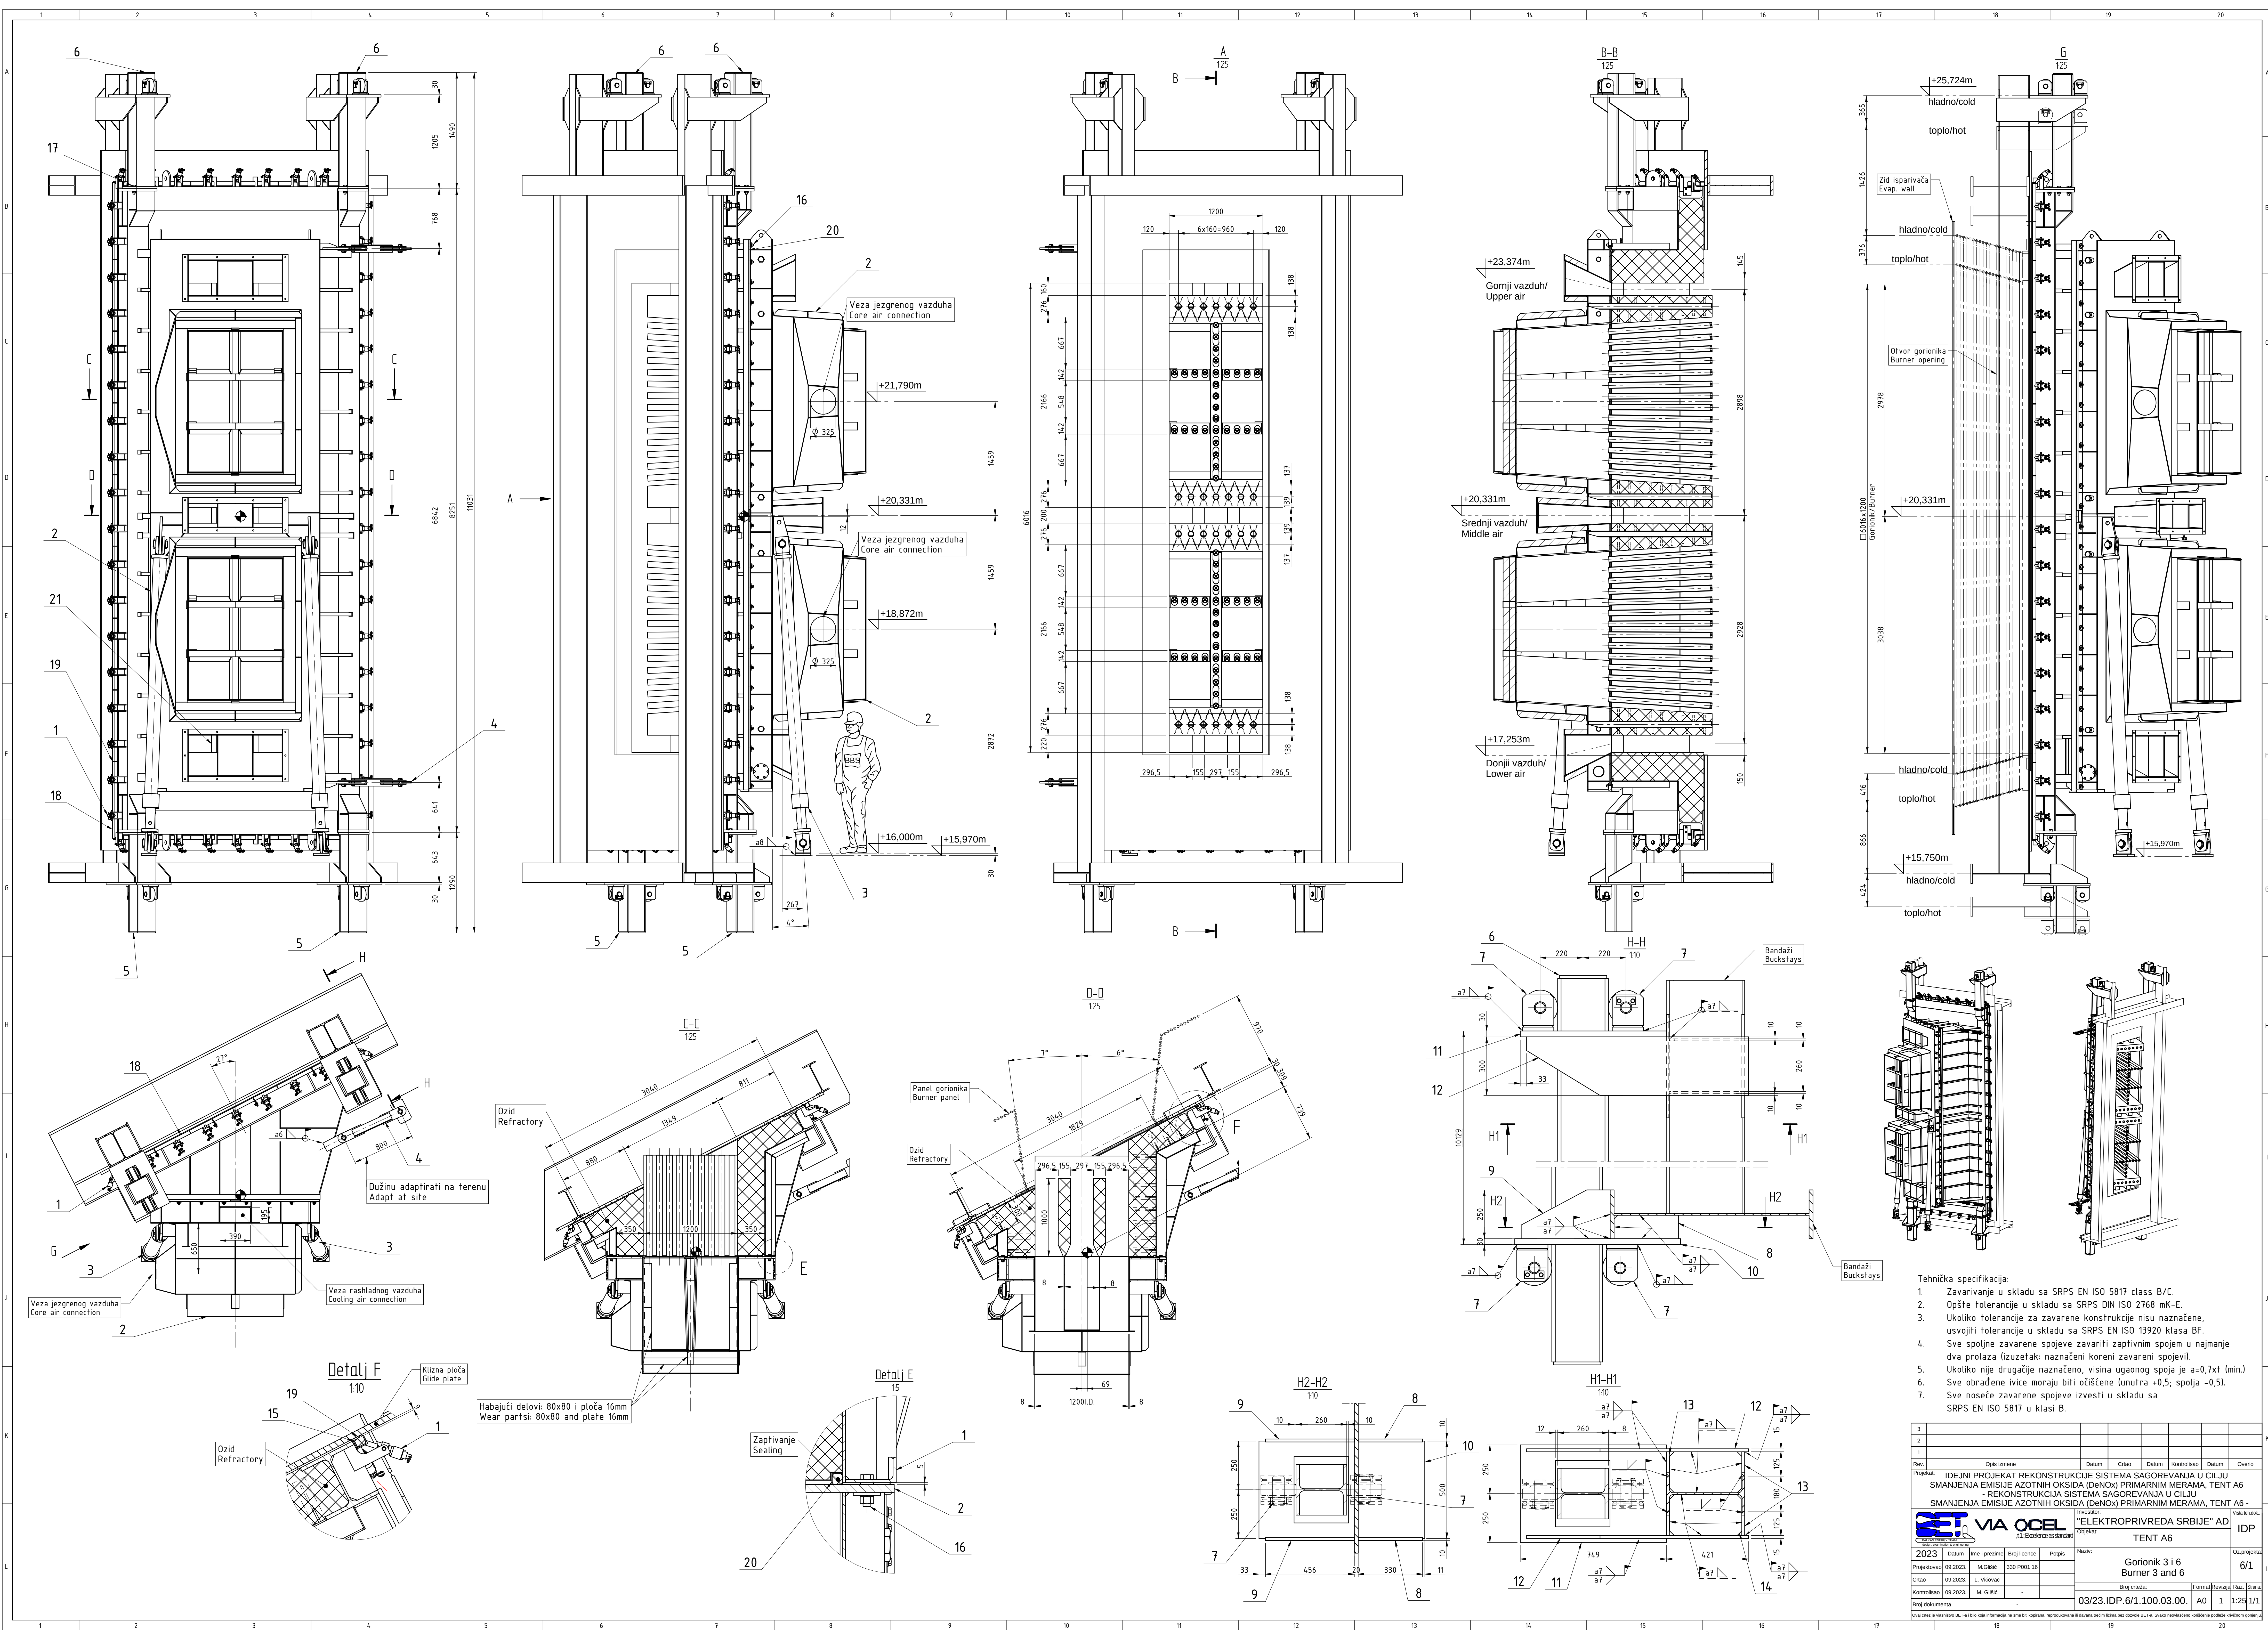


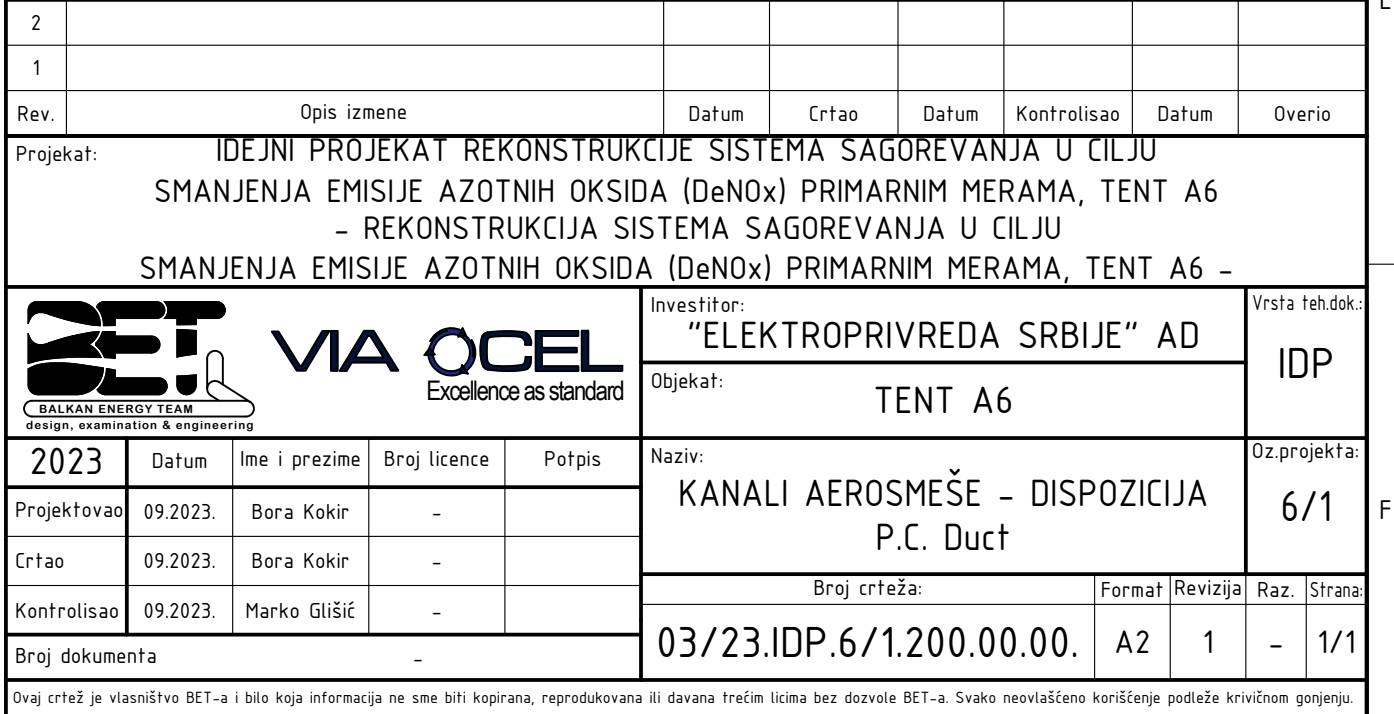


Kanali Aerosmeše 3,6
PC Duct 3,6

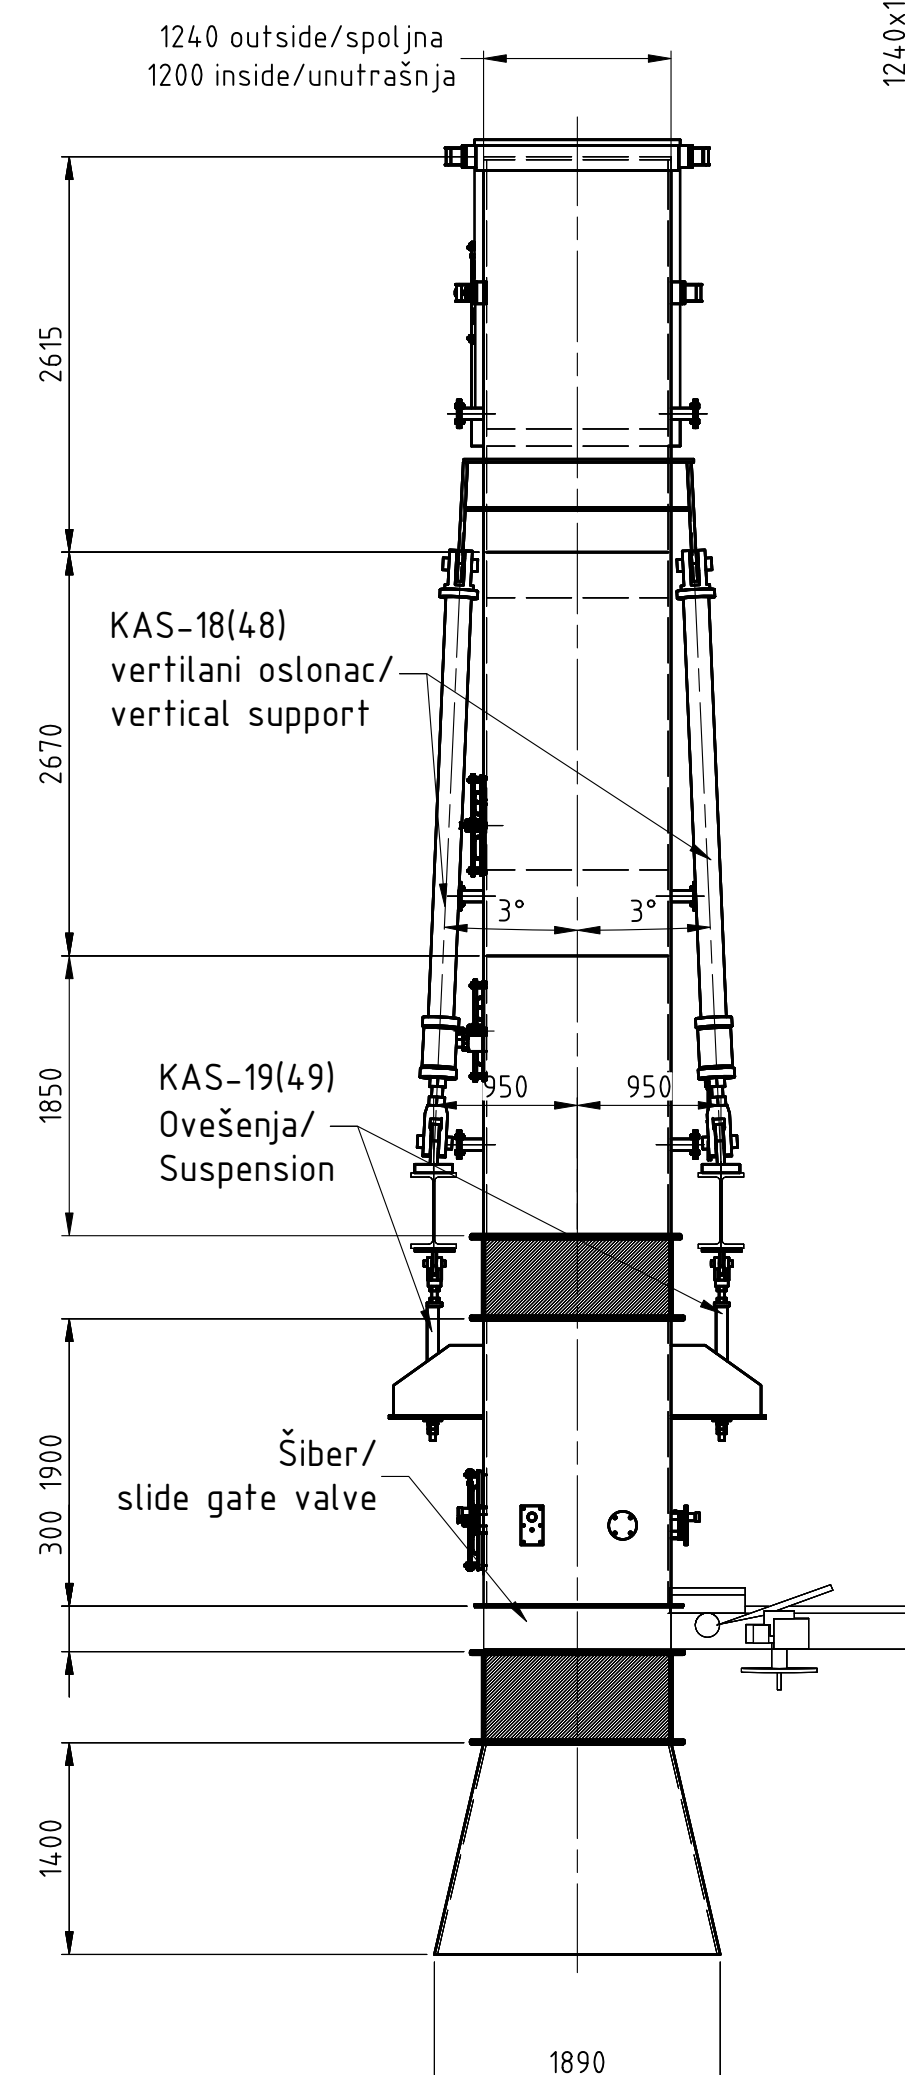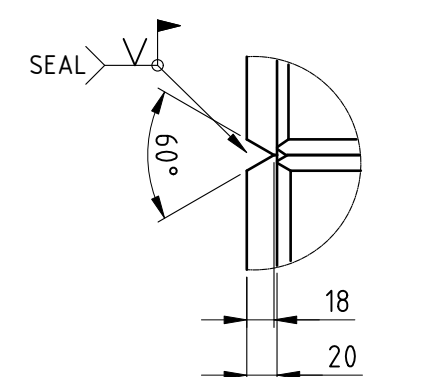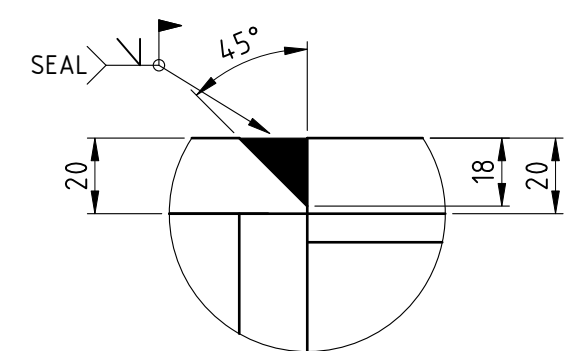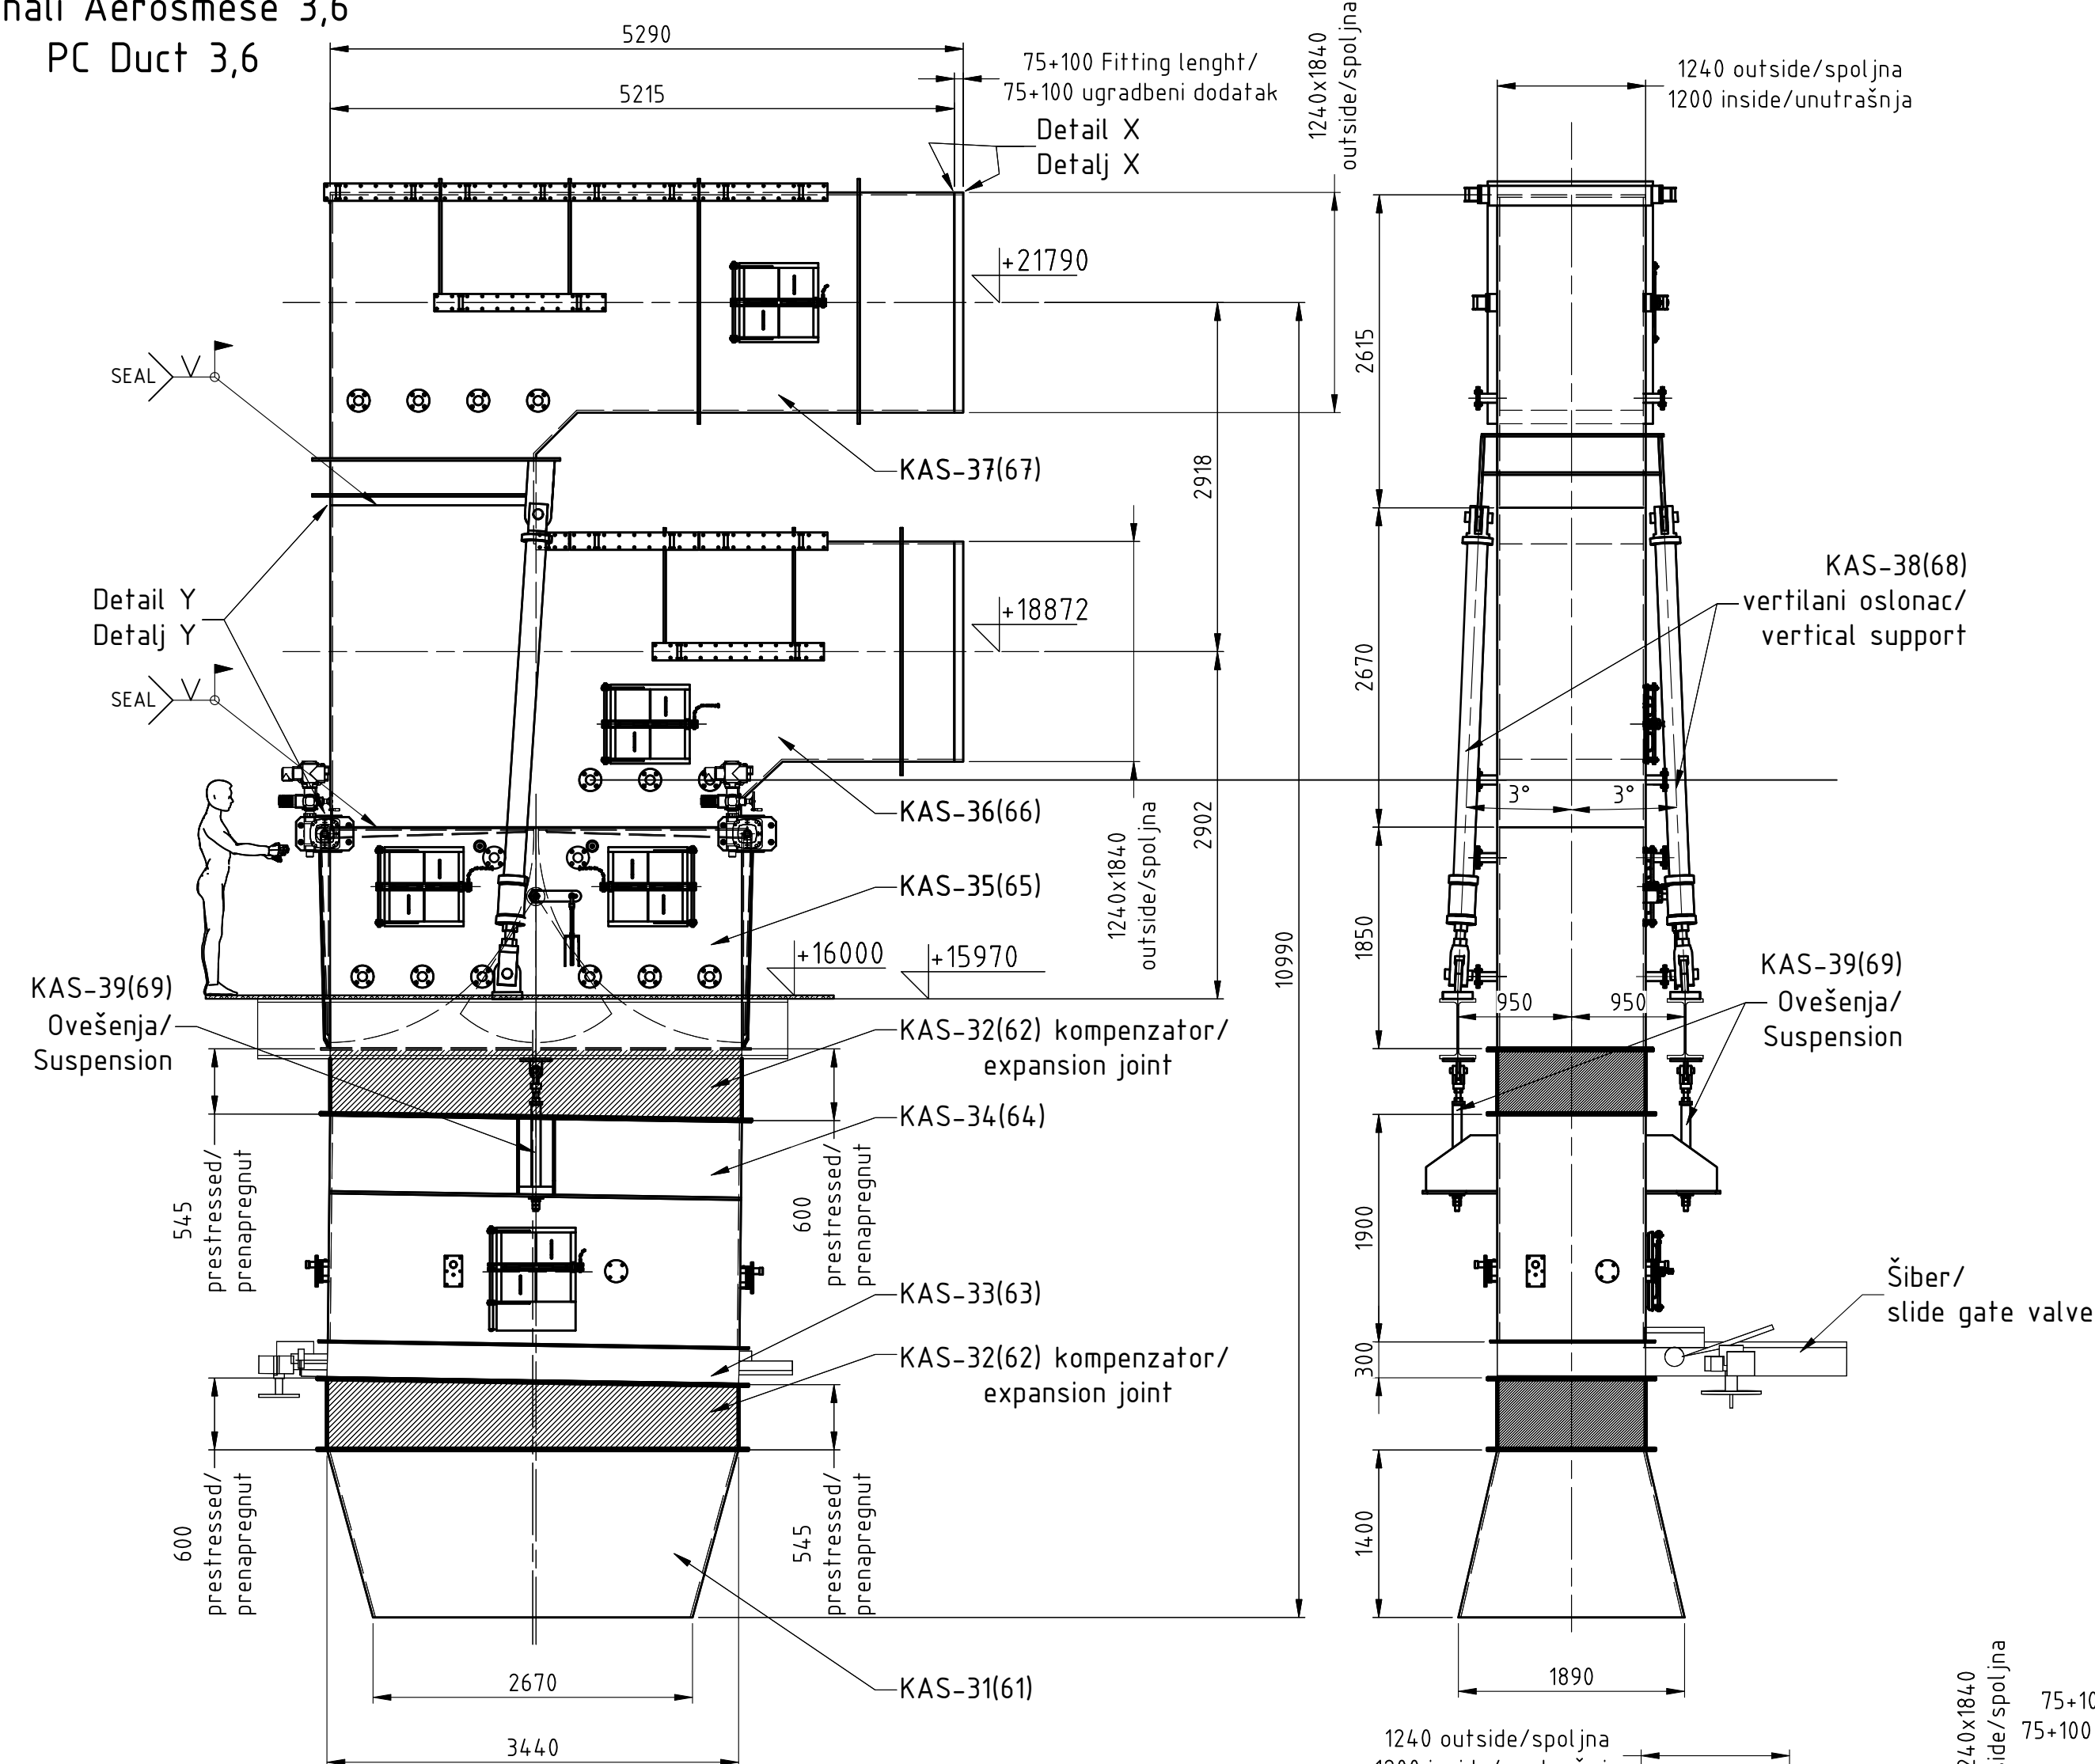

Kanali Aerosmeše 2,5
PC Duct 2,5

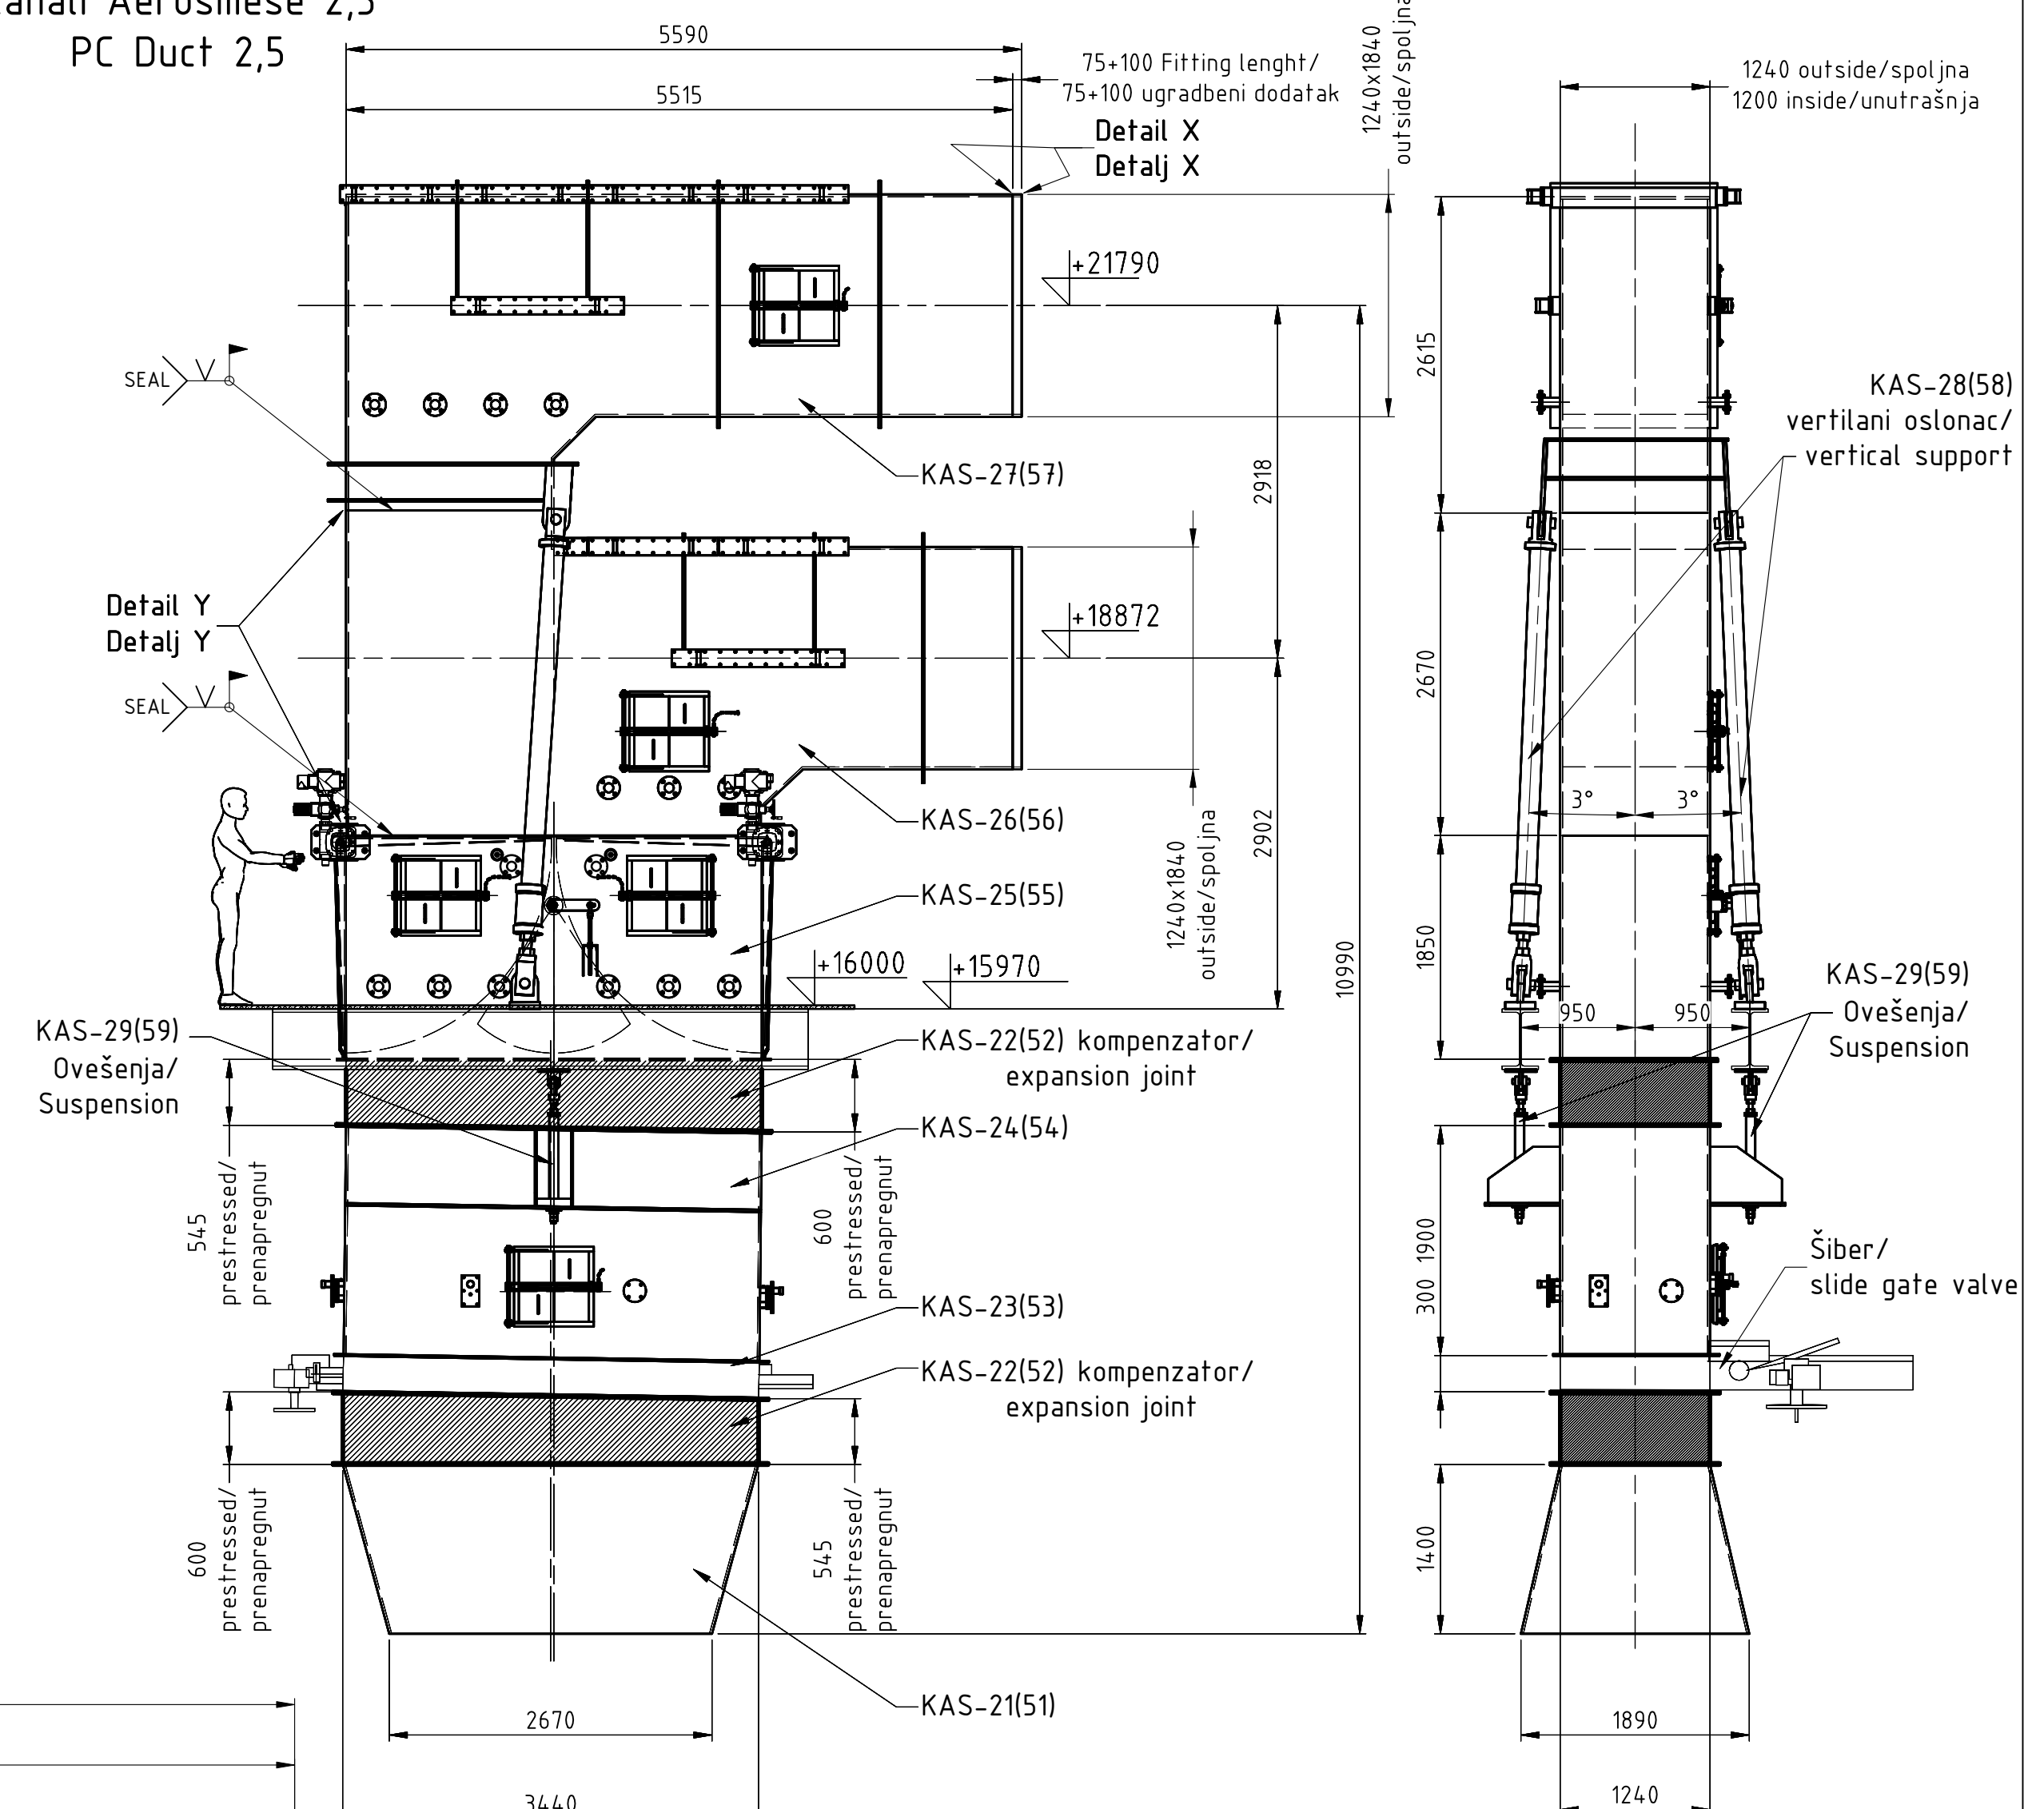


Kanali Aerosmeše 1,4
PC Duct 1,4

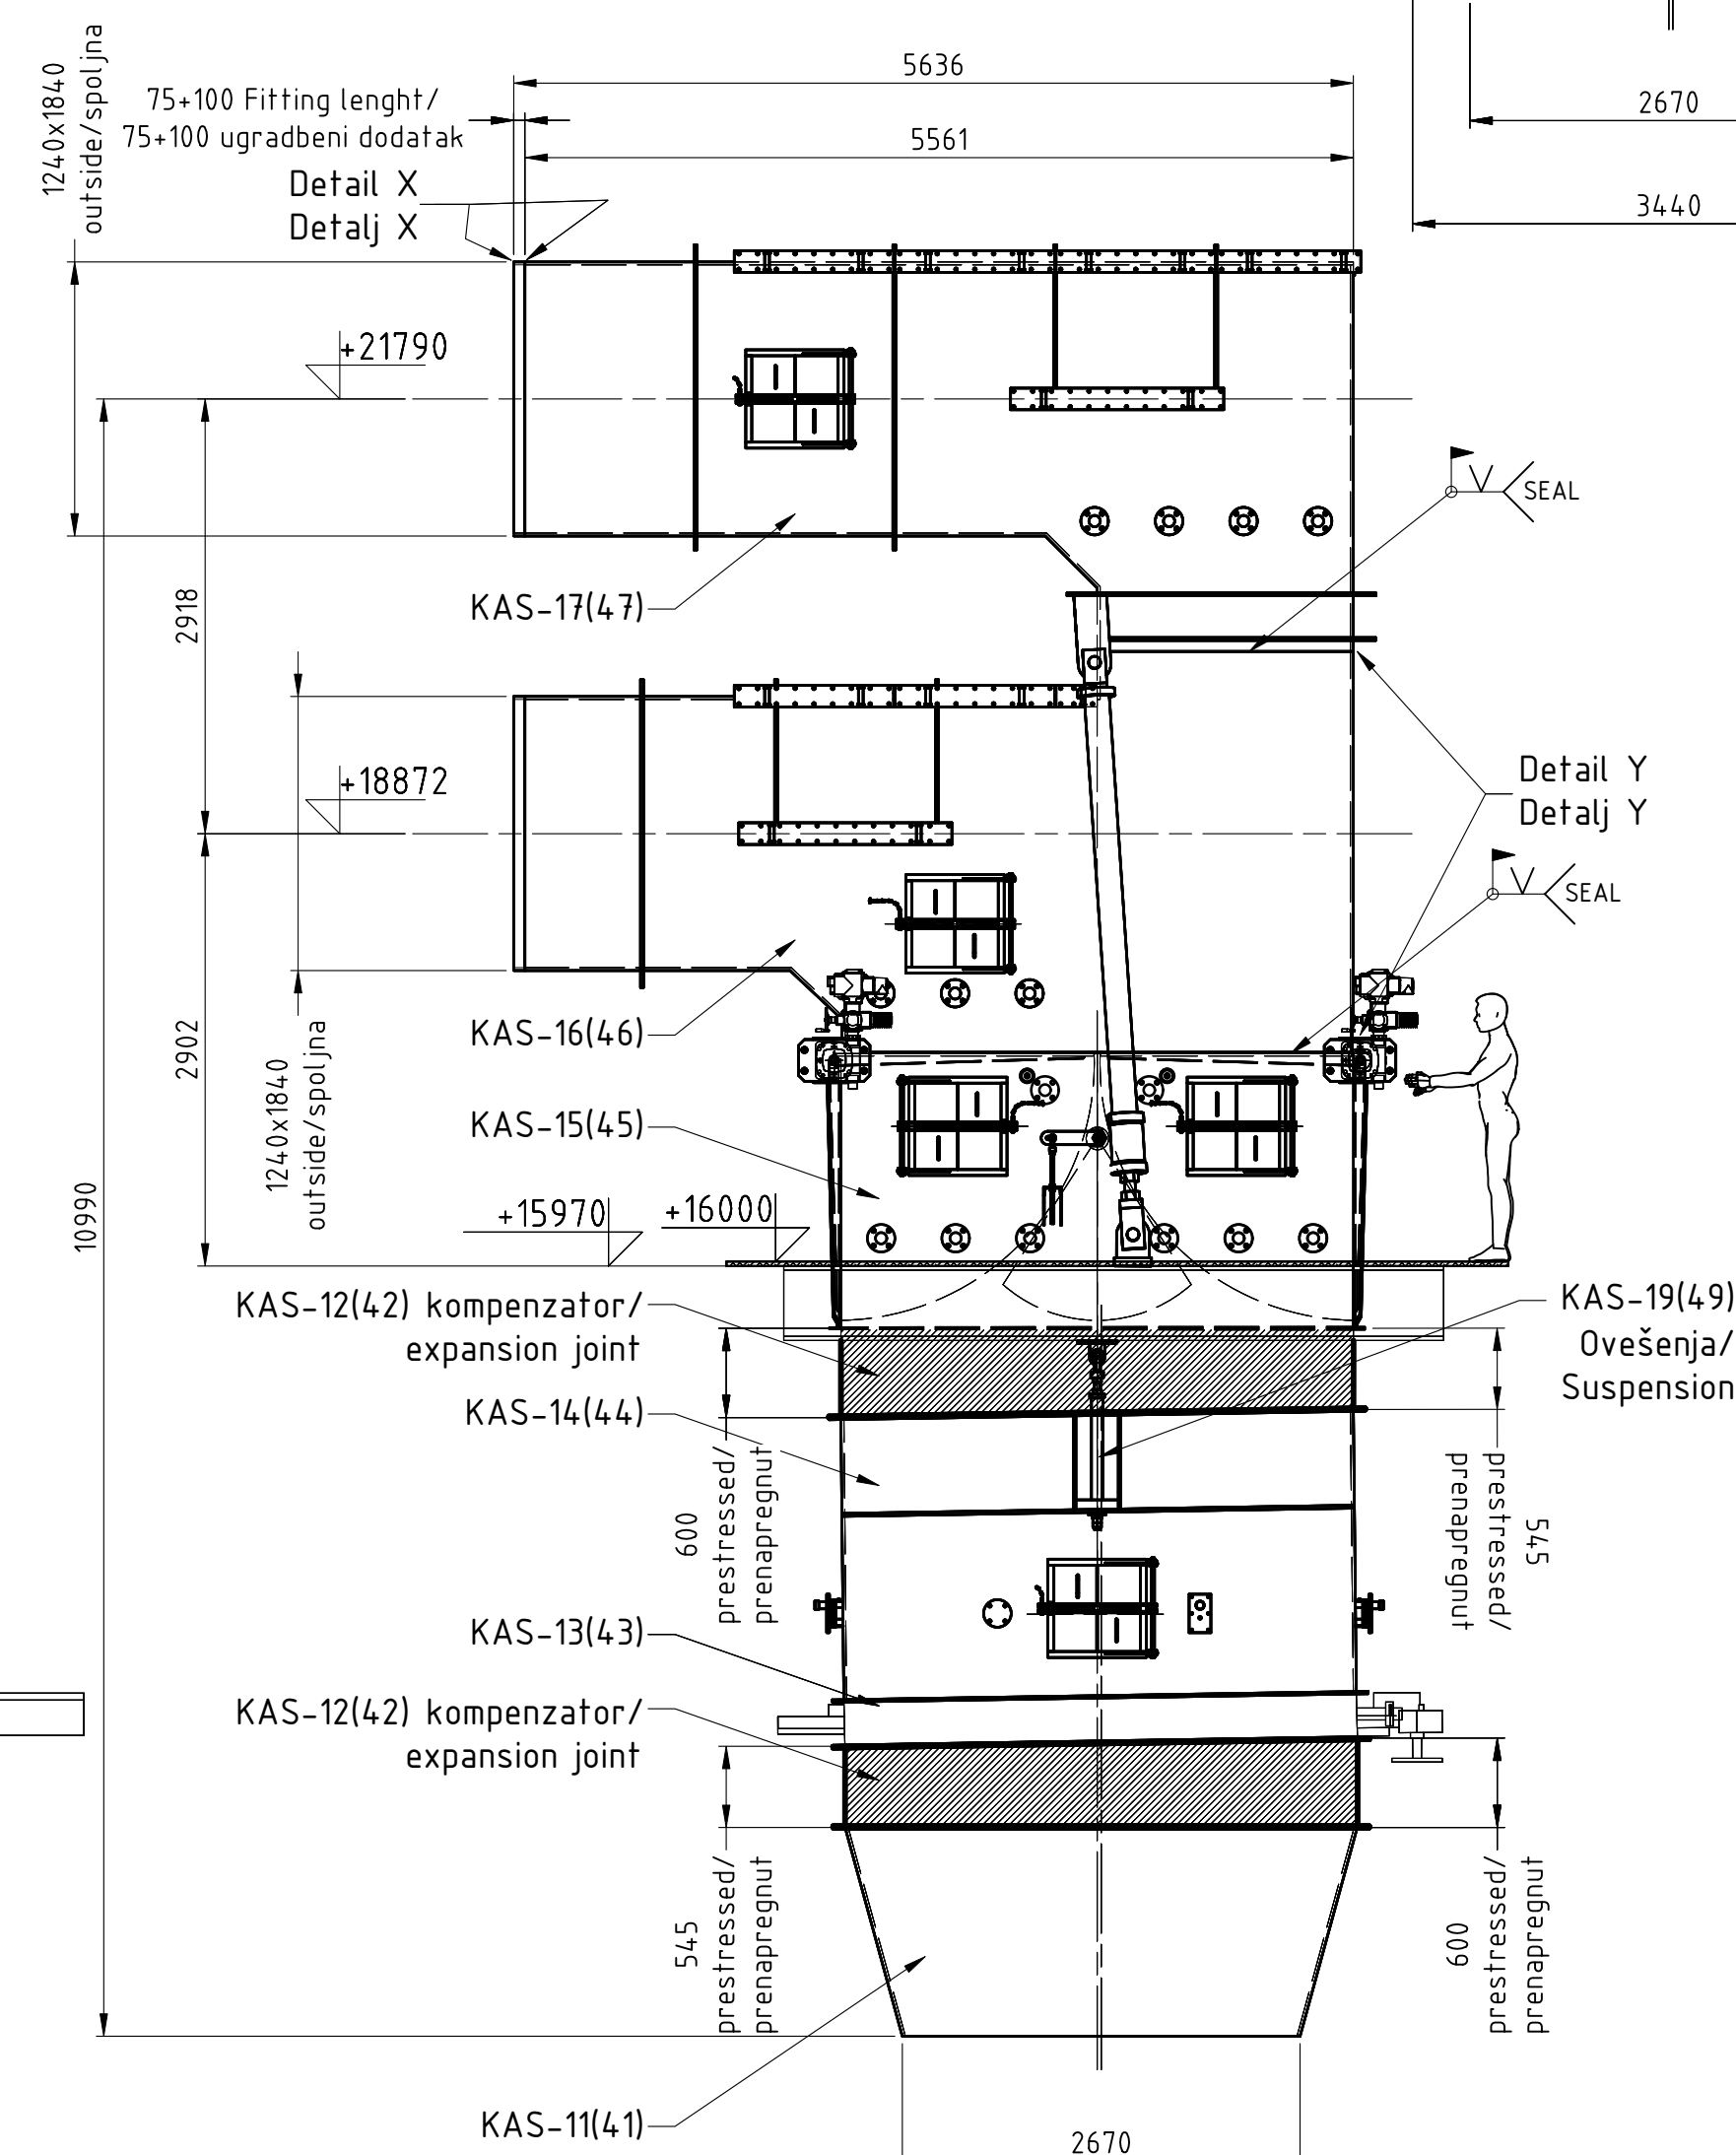

Item designation	Cornar 1 / Kanal 1	Cornar 2 / Kanal 2	Cornar 3 / Kanal 3	Cornar 4 / Kanal 4	Cornar 5 / Kanal 5	Cornar 6 / Kanal 6
Transition piece after classifier / Prelazni komad posle separatora	KAS-11	KAS-21	KAS-31	KAS-41	KAS-51	KAS-61
Expansion joint / Kompenzor	KAS-12	KAS-22	KAS-32	KAS-42	KAS-52	KAS-62
Slide gate valve / Šiber	KAS-13	KAS-23	KAS-33	KAS-43	KAS-53	KAS-63
Transition piece after slide valve / Prelazni komad posle Šibera	KAS-14	KAS-24	KAS-34	KAS-44	KAS-54	KAS-64
Expansion joint / Kompenzor	KAS-12	KAS-22	KAS-32	KAS-42	KAS-52	KAS-62
Transition piece with damper / Prelazni komad sa damperom	KAS-15	KAS-25	KAS-35	KAS-45	KAS-55	KAS-65
P.C. duct – burner lower level / Kanal Aerosmeša-goriionik donji deo	KAS-16	KAS-26	KAS-36	KAS-46	KAS-56	KAS-66
P.C. duct – burner upper level / Kanal Aerosmeša-goriionik donji deo	KAS-17	KAS-27	KAS-37	KAS-47	KAS-57	KAS-67
Vertical support / Vertikalni oslonac	KAS-18	KAS-28	KAS-38	KAS-48	KAS-58	KAS-68
Suspension / Ovešanje	KAS-19	KAS-29	KAS-39	KAS-49	KAS-59	KAS-69

[illegible]

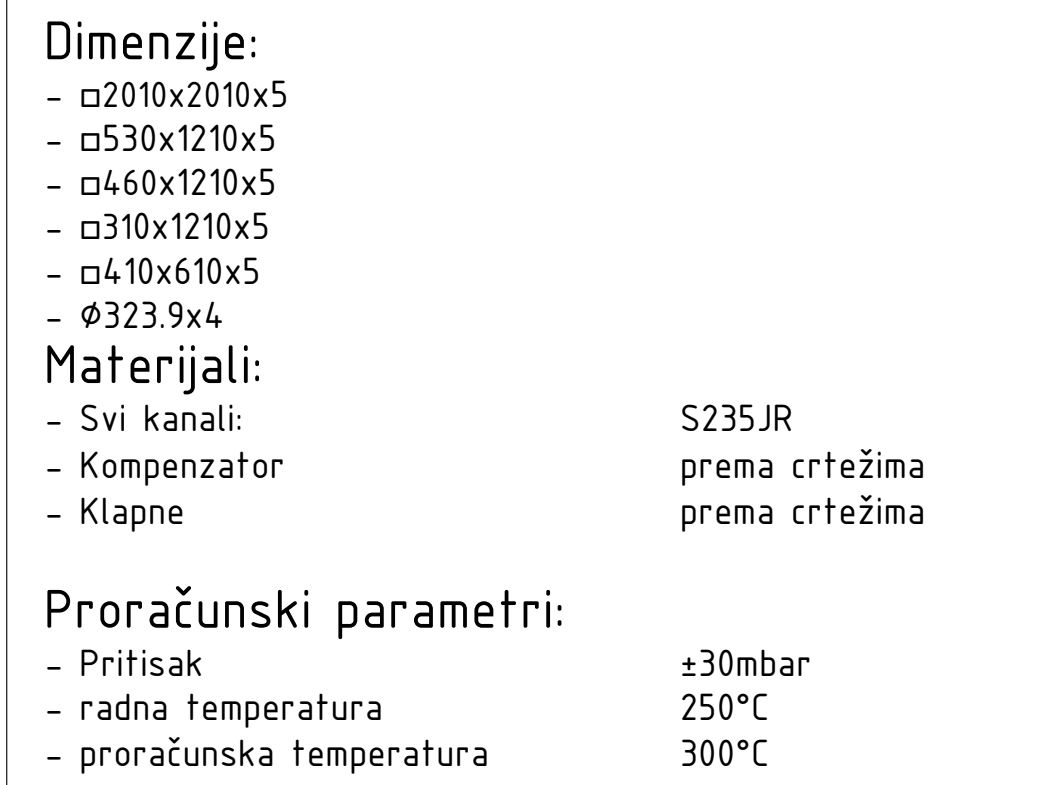[illegible]