


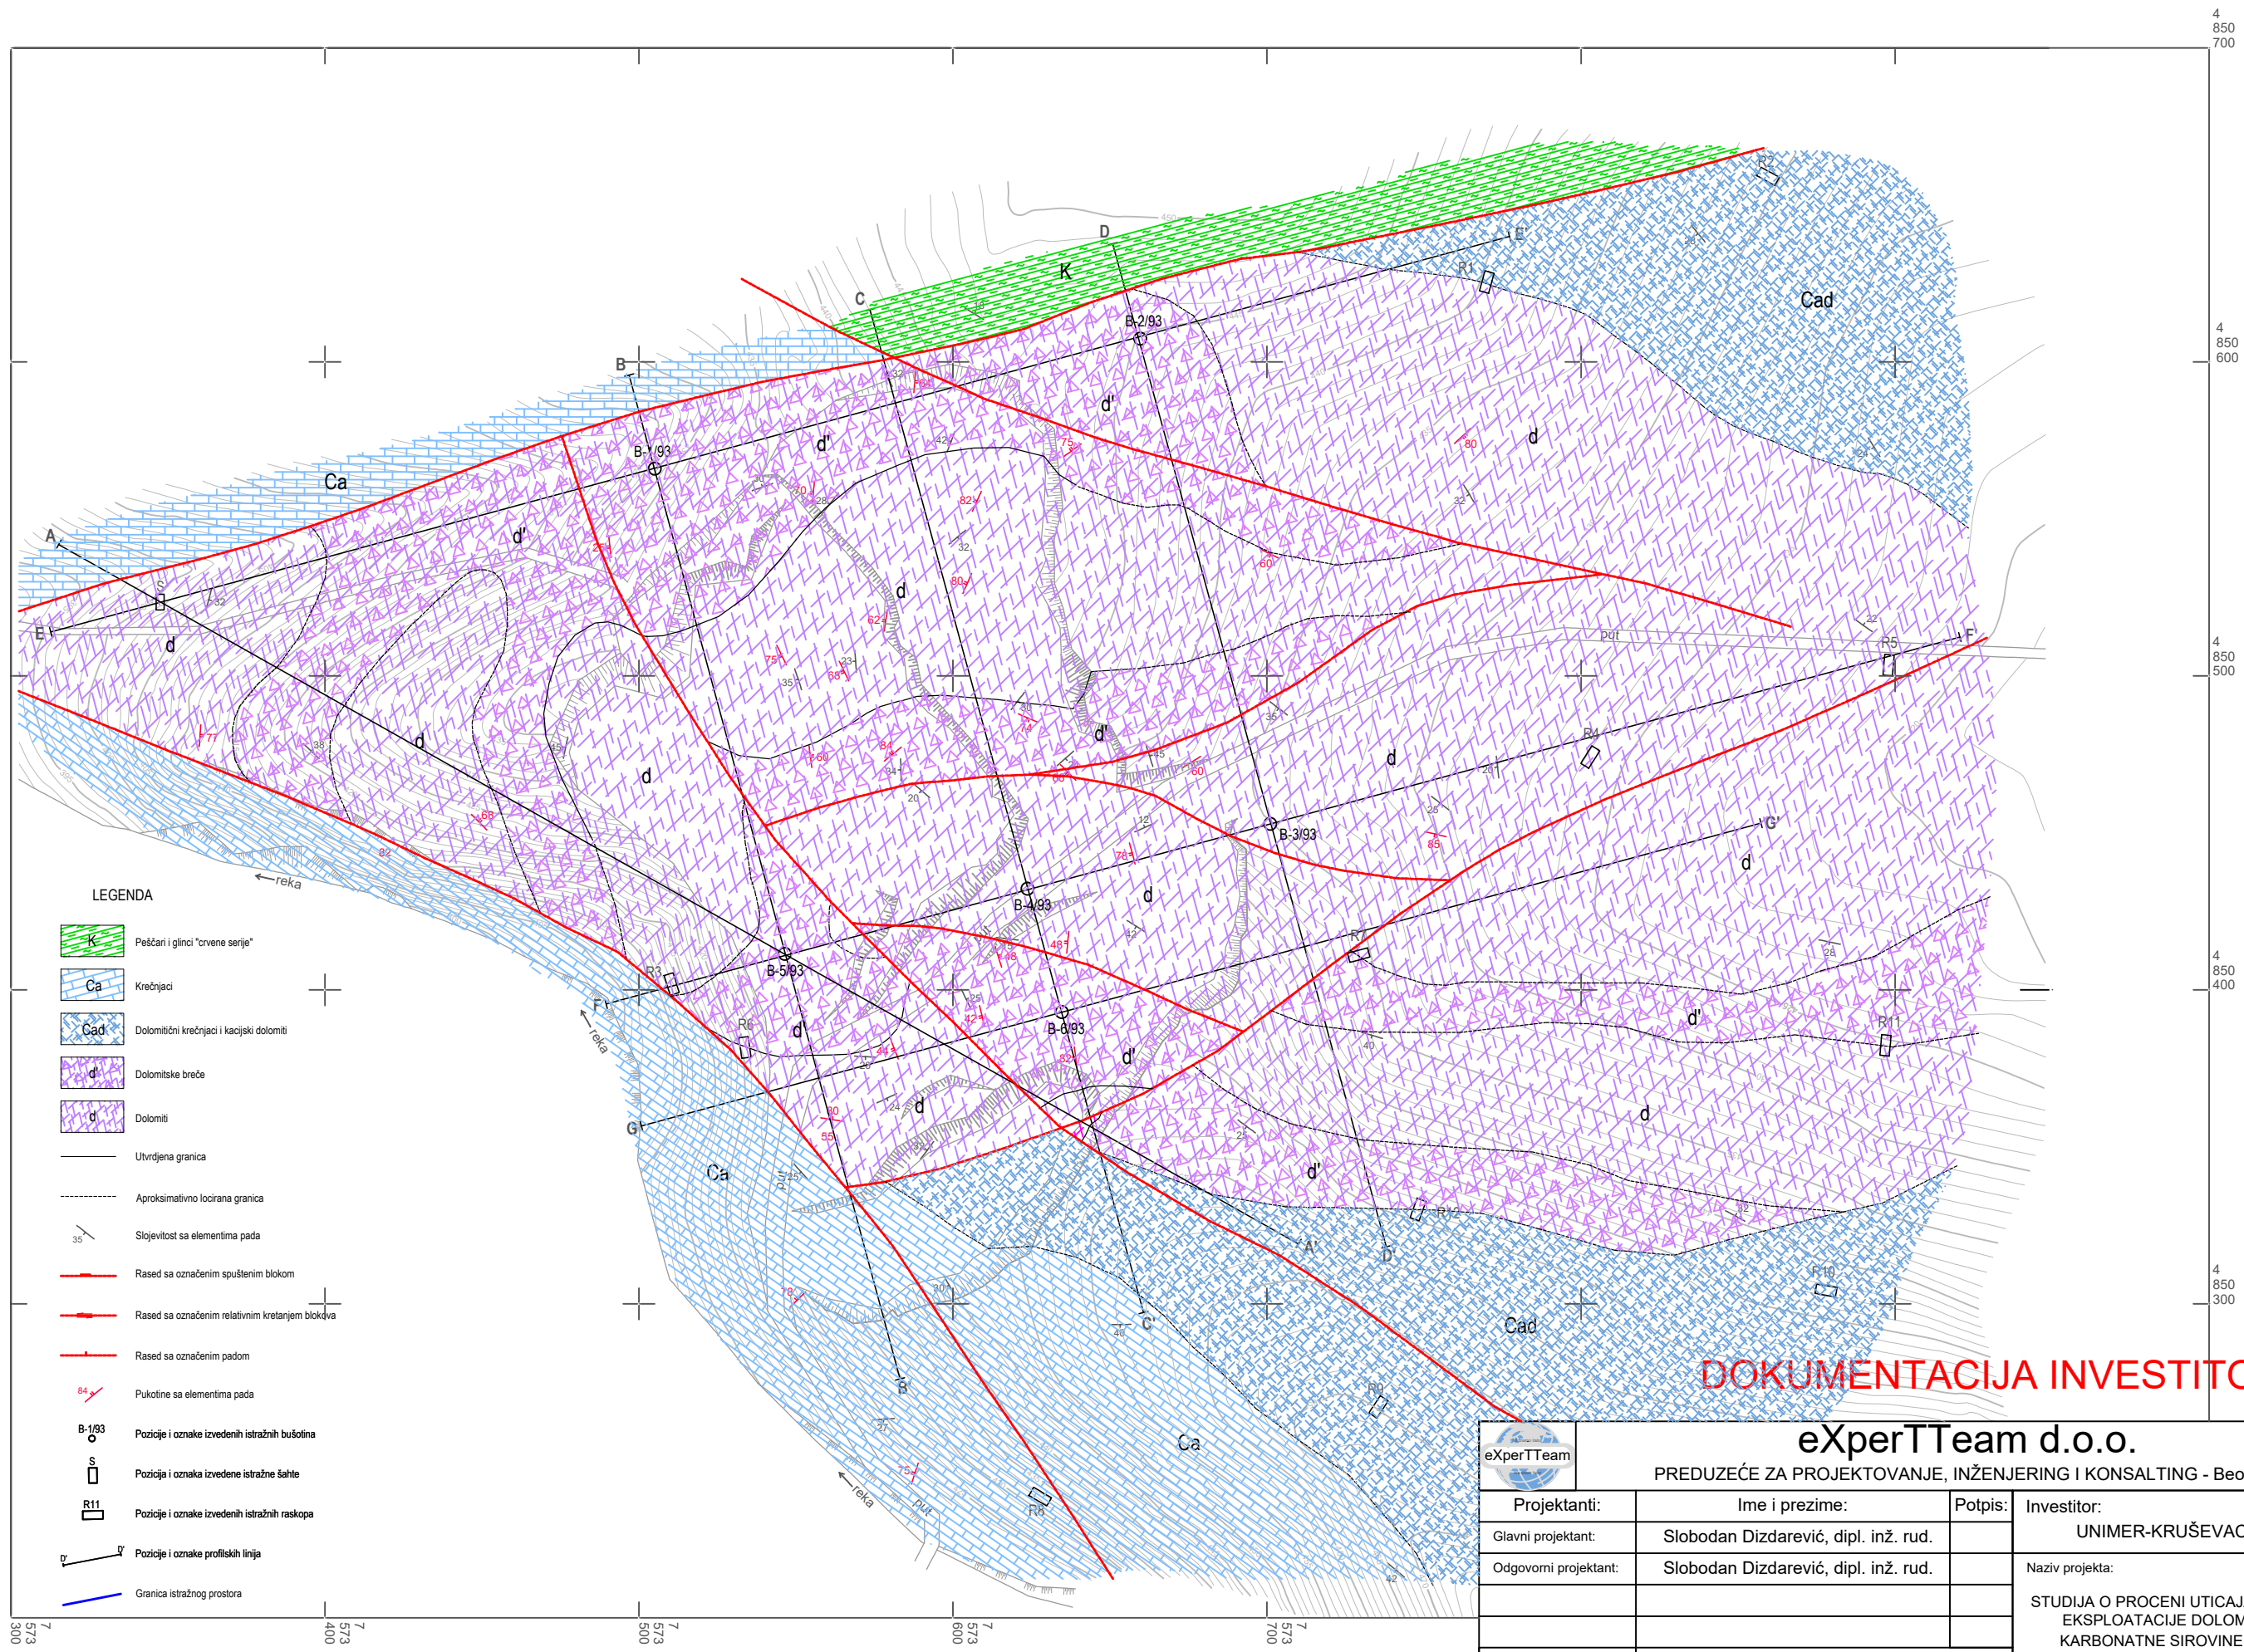

DOKUMENTACIJA INVESTITORA

eXperTTeam d.o.o. PREDUZEĆE ZA PROJEKTOVANJE, INŽENJERING I KONSALTING - Beograd			
Projektanti:	Ime i prezime:	Potpis:	Investitor:
Glavni projektant:	Slobodan Dizdarević, dipl. inž. rud.		UNIMER-KRUŠEVAC DOO
Odgovorni projektant:	Slobodan Dizdarević, dipl. inž. rud.		Naziv projekta:
			STUDIJA O PROCENI UTICAJA PROJEKTA EKSPLOATACIJE DOLOMITA KAO KARBONATNE SIROVINE LEŽIŠTA GOLEŠ-MIROVO NA ŽIVOTNU SREDINU
Datum: Maj, 2021.	Naziv crteža: GEOLOŠKI PLAN LEŽIŠTA GOLEŠ-MIROVO		Broj crteža: 5
Razmera: R = 1 : 2000			