


Koordinate granica bilansnih rezervi		
Tačka	Y	X
T-1	7.573.315	4.850.515
T-2	7.573.698	4.850.618
T-3	7.573.740	4.850.463
T-4	7.573.712	4.850.414
T-5	7.573.645	4.850.353
T-6	7.573.557	4.850.372
T-7	7.573.511	4.850.401

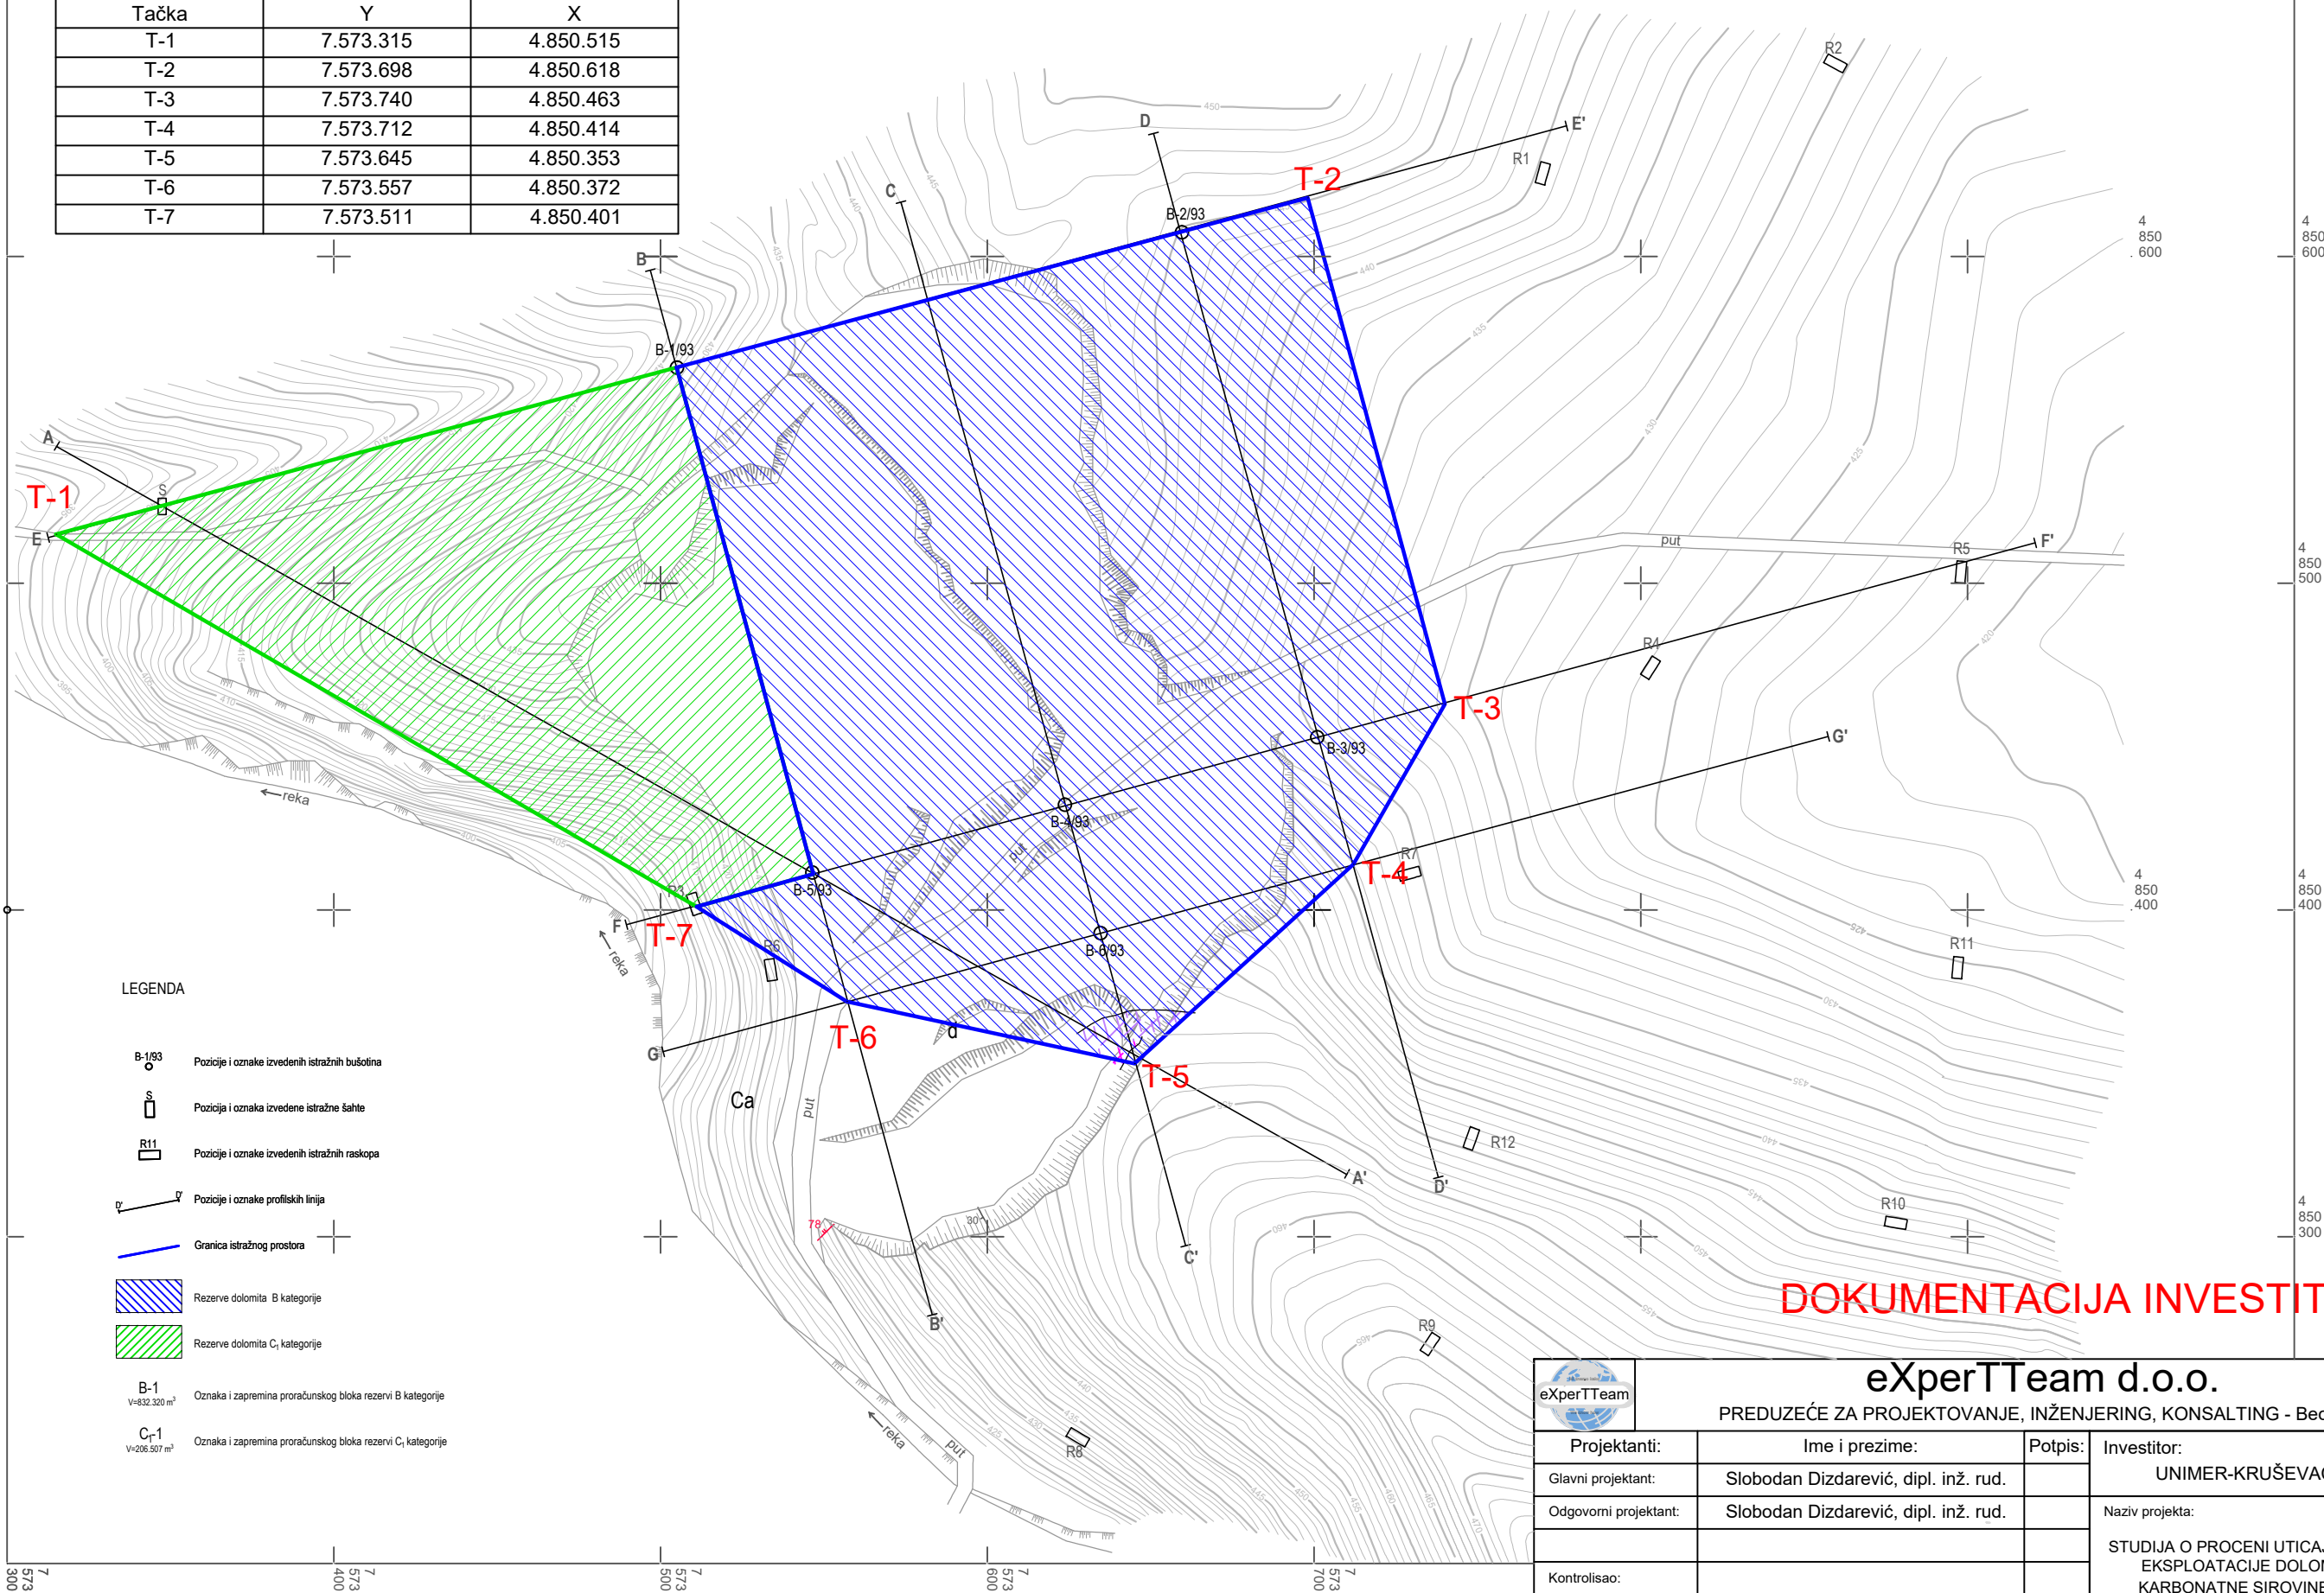

LEGENDA

B-1/93 Pozicije i oznake izvedenih istražnih bušotina

S Pozicija i oznaka izvedene istražne šahte

R11 Pozicije i oznake izvedenih istražnih raskopa

G' Pozicije i oznake profilskih linija

Granica istražnog prostora

Rezerve dolomita B kategorije

Rezerve dolomita C₁ kategorije

B-1
V=832.320 m³ Oznaka i zapremina proračunskog bloka rezervi B kategorije

C₁-1
V=206.507 m³ Oznaka i zapremina proračunskog bloka rezervi C₁ kategorije

DOKUMENTACIJA INVESTITORA

eXperTTeam d.o.o.		PREDUZEĆE ZA PROJEKTOVANJE, INŽENJERING, KONSALTING - Beograd	
Projektanti:	Ime i prezime:	Potpis:	Investitor:
Glavni projektant:	Slobodan Dizdarević, dipl. inž. rud.		UNIMER-KRUŠEVAC DOO
Odgovorni projektant:	Slobodan Dizdarević, dipl. inž. rud.		Naziv projekta:
Kontrolisao:			STUDIJA O PROCENI UTICAJA PROJEKTA EKSPLOATACIJE DOLOMITA KAO KARBONATNE SIROVINE LEŽIŠTA GOLEŠ-MIROVO NA ŽIVOTNU SREDINU
Datum: Maj, 2021.	Naziv crteža:		Broj crteža:
Razmera: R = 1 :2000	PAN REZERVİ LEŽIŠTA GOLEŠ-MIROVO		7