


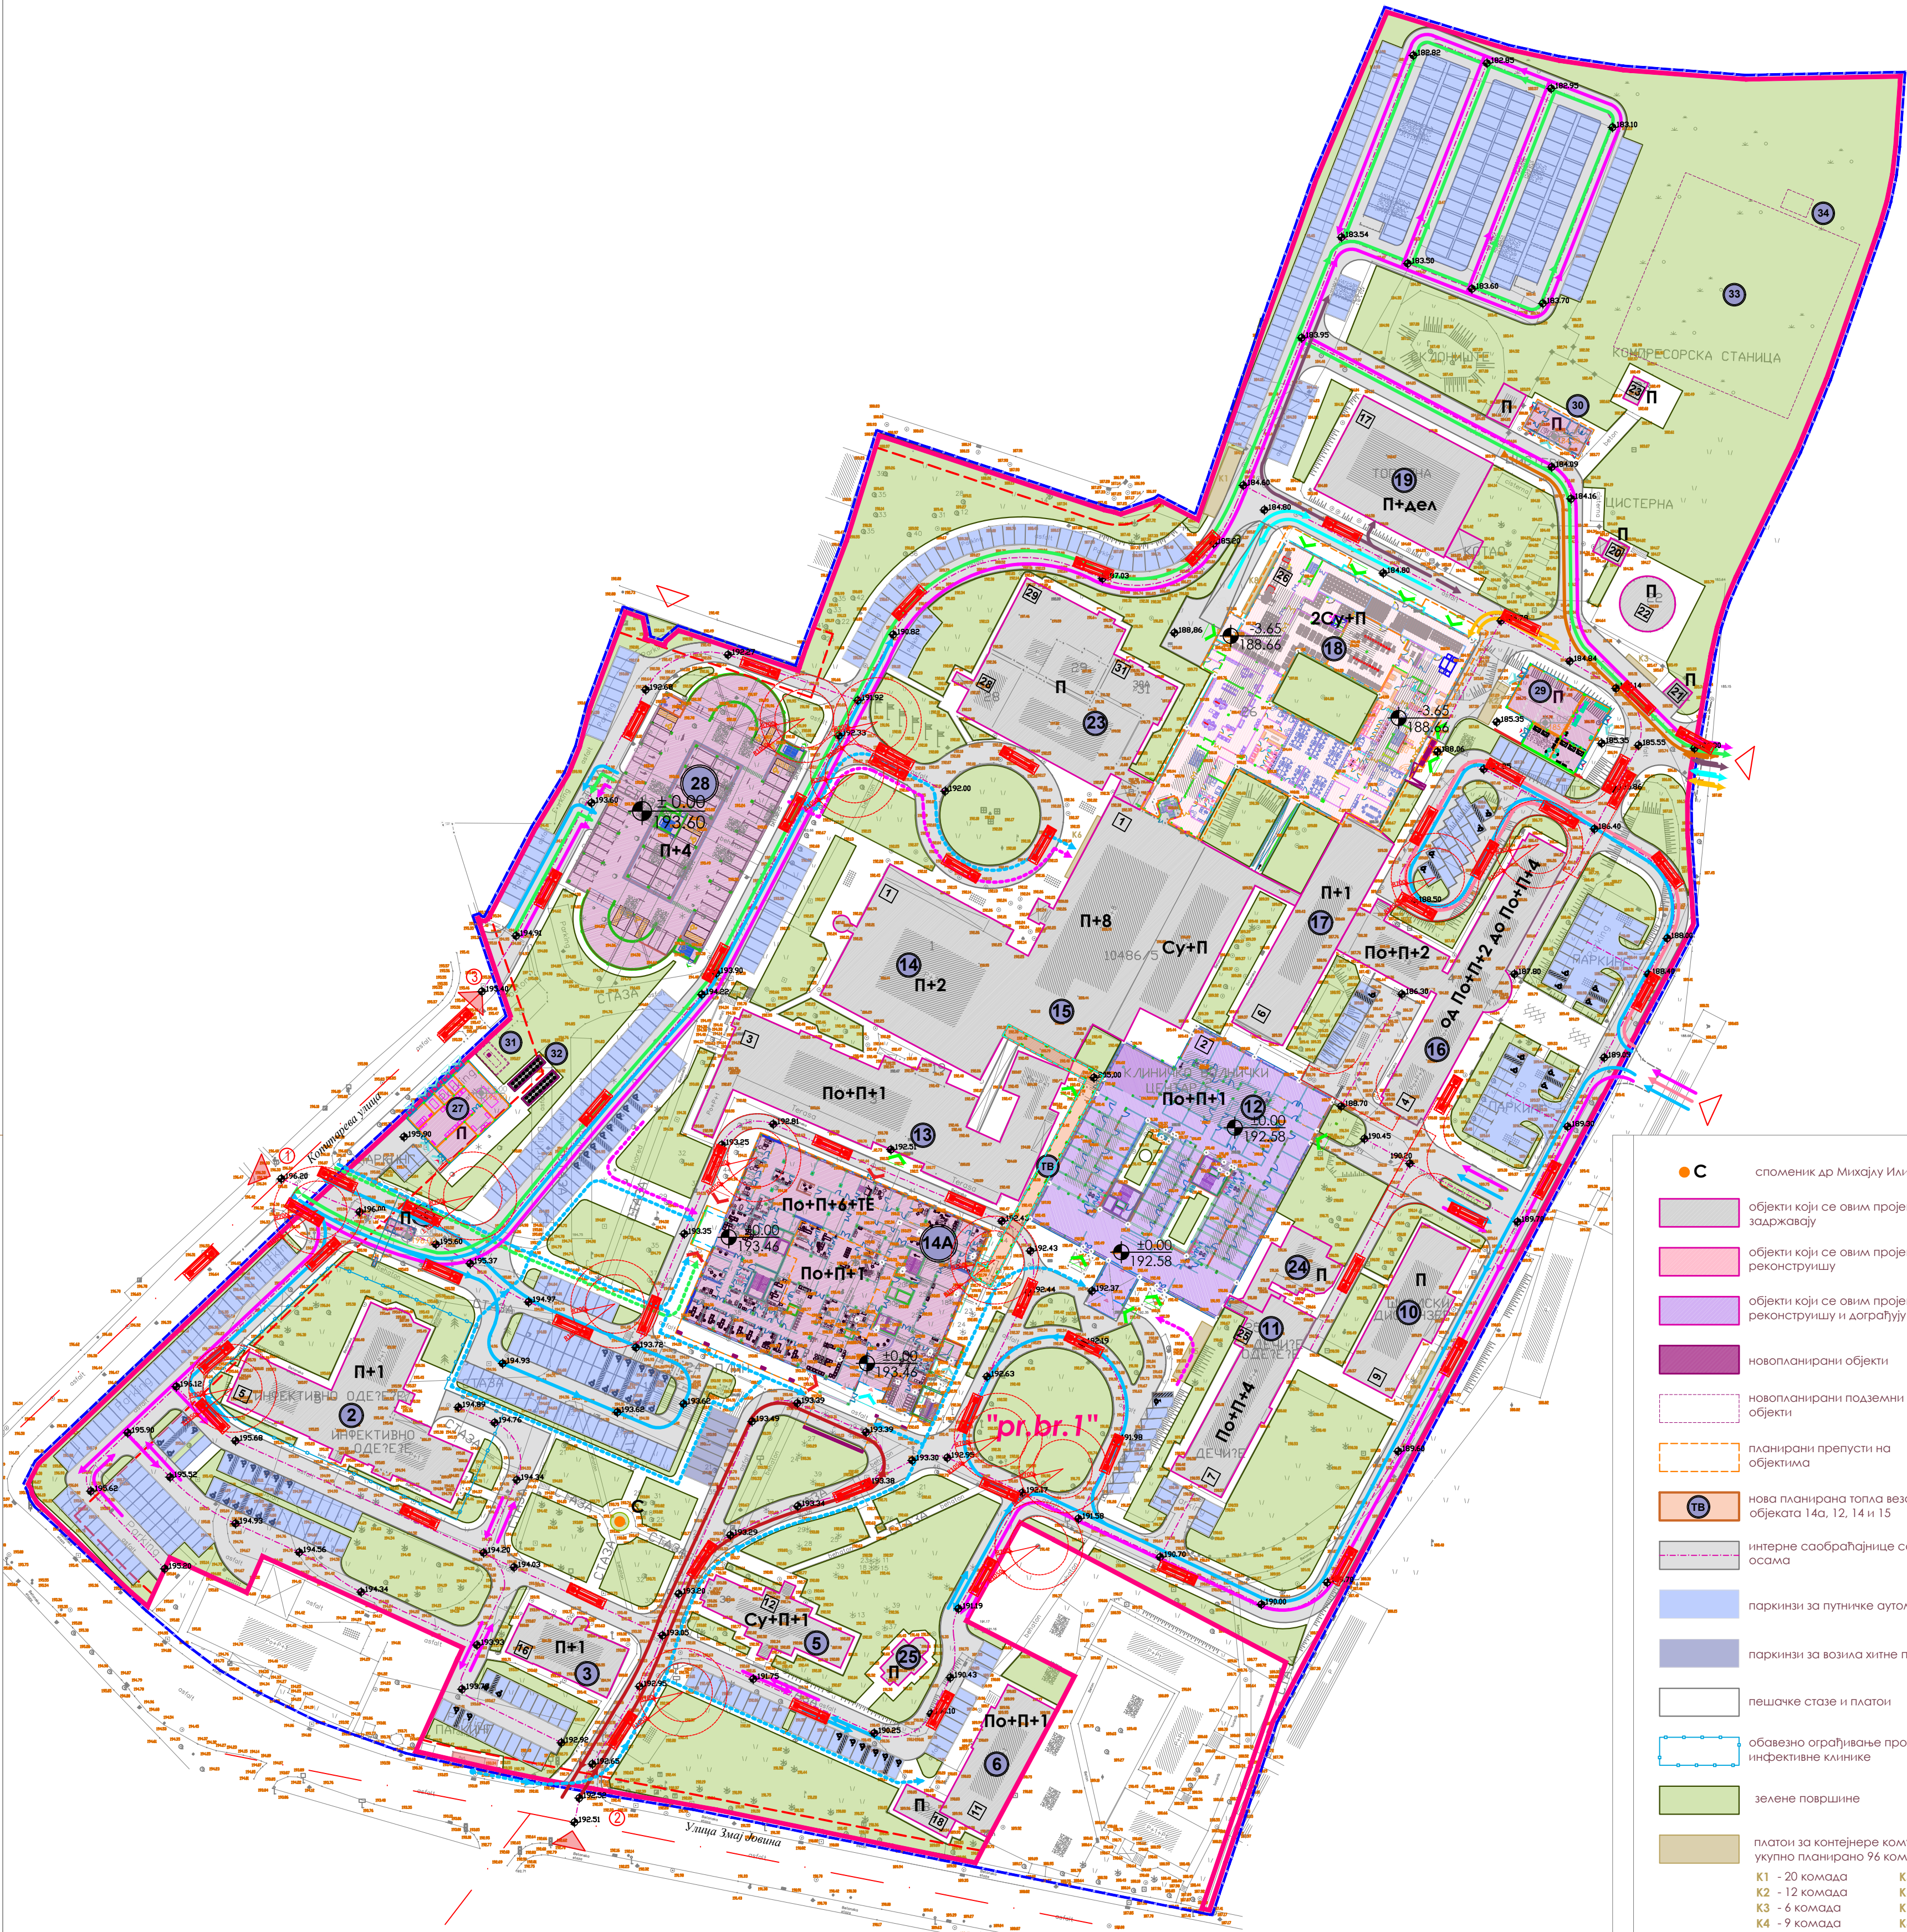

ЛЕГЕНДА:

- граница предметне након планиране парцелације и препарцелације
- привремене ознаке "pr.br.1" Крагујевац IV регулациона линија према плановима ширег окружења
- грађевинска линија према ППР "Насеља Добре воде - Бубан" у Крагујевцу
- грађевинска линија планираних објеката дата метричком методом, док ће се за позиционирање на терену користити геореференцирана подлога која ће се доставити геометри
- осе јавних саобраћајница
- планиране нивелете у метрима анв
- постојеће нивелете у метрима анв
- Улази у планиране објекте и објекте који се реконструишу и дограђују:
- УЛАЗ ПОСТОЈЕЋИ ОБЈЕКТ
- КОЛСКИ УЛАЗ НОВИ ОБЈЕКТ
- УЛАЗ НОВИ ОБЈЕКТ
- УЛАЗ ТЕХНИКИ ОБЈЕКТИ

Паркинг места на отвореном (без гаража):

- паркинг места за путничке аутомобиле димензија 2,5x5м - 449 комада
- паркинг места за путничке аутомобиле особа са посебним потребама 3,7x5м - 64 комада
- паркинг места за возила хитне помоћи димензија 2,5x6,8м - 7 комада
- Укупно паркинг места на отвореном: 572
- колски и пешачки прилази предметном комплексу који се овим пројектом задржавају и реконструишу
- колски и пешачки прилази предметном комплексу планирани према плановима ширег подручја

ЛЕГЕНДА ТОКОВА И СМЕРА КРЕТАЊА:

- ХИТНИ СЛУЧАЈЕВИ
- АМБУЛАНТНИ ПАЦИЈЕНТИ
- АМБУЛАНТНИ ПАЦИЈЕНТИ - ПЕШАЦИ
- ПОСЕТИОЦИ
- ПОСЕТИОЦИ - ПЕШАЦИ
- МЕДИЦИНСКО ОСОБЉЕ
- МЕДИЦИНСКО ОСОБЉЕ - ПЕШАЦИ
- АДМИНИСТРАТИВНО ОСОБЉЕ
- ТЕХНИЧКО ОСОБЉЕ
- ДОПРЕМАЊЕ ХРАНЕ (НАМИРНИЦА)
- ЛЕКОВИ И МЕДИЦИНСКА СРЕДСТВА
- ОТПРЕМАЊЕ ОПАДА

ПРИКАЗ ПЛАНИРАНОГ БРОЈА ПАРКИНГ МЕСТА У ОКВИРУ КОМПЛЕКСА:

ПОСТОЈЕЋА ПМ	66 ПМ
НОВА ПАРКИНГ МЕСТА	442 ПМ
ОТВОРЕНИ ПАРКИНГ	ПМ за ОСОК 64 ПМ УКУПНО 506 ПМ
ПАРКИНГ ГАРАЖА	258 ПМ ПМ за ОСОК 29 ПМ Е-ВОЗИЛА 2 ПМ УКУПНО 289 ПМ
УКУПНО ПАРКИНГ МЕСТА (цео комплекс)	861 ПМ

ПРИКАЗ ПЛАНИРАНОГ БРОЈА ПАРКИНГ МЕСТА УКОЛИКО СЕ ИЗНАД ПЛАНИРАНОГ ПАРКИНГА НА СЕВЕРУ КОМПЛЕКСА ИЗГРАДИ ОБЈЕКАТ НАДЗЕМНЕ ГАРАЖЕ - 35:

ПОСТОЈЕЋА ПМ	66 ПМ
НОВА ПАРКИНГ МЕСТА	346 ПМ
ОТВОРЕНИ ПАРКИНГ	ПМ за ОСОК 64 ПМ УКУПНО 410 ПМ
ПАРКИНГ ГАРАЖА	258 ПМ ПМ за ОСОК 29 ПМ Е-ВОЗИЛА 2 ПМ УКУПНО 289 ПМ
ПАРКИНГ МОНТАЖНА ГАРАЖА	партер 78 ПМ спрат 57 ПМ УКУПНО 135 ПМ
УКУПНО ПАРКИНГ МЕСТА (цео комплекс)	900 ПМ

- споменик др Михајлу Илићу
- објекти који се овим пројектом задржавају
- објекти који се овим пројектом реконструишу
- објекти који се овим пројектом реконструишу и дограђују
- новопланирани објекти
- новопланирани подземни објекти
- планирани препусти на објектима
- нова планирана топла веза између објеката 14а, 12, 14 и 15
- интерне саобраћајнице са својим осама
- паркинзи за путничке аутомобиле
- паркинзи за возила хитне помоћи
- пешачке стазе и платони
- обавезно ограђивање простора инфективне клинике
- зелене површине
- платони за контејнере комуналног и амбалажног отпада (1контејнер је запремине 1,1м³), укупно планирано 96 комада, распоређених по следећим локацијама:
К1 - 20 комада
К2 - 12 комада
К3 - 6 комада
К4 - 9 комада
К5 - 18 комада
К6 - 11 комада
К7 - 5 комада
К8 - 12 комада

ЛЕГЕНДА ТОКОВА КРЕТАЊА ВАТРОГАСНИХ ВОЗИЛА:

- радијуси унутрашњих и спољашњих кретања ПП возила
- меродавно ватрогасно возило

ПРЕГЛЕД ПОСТОЈЕЋИХ И ПЛАНИРАНИХ ОБЈЕКТА ПРЕМА НУМЕРАЦИЈИ И ФУНКЦИЈИ:

Број објекта интерно/корисник	Број објекта из катастра	Функција објекта
2	5	Клиника за психијатрију и одељење инфективних болести
3	16	Централна апотека и финансијска администрација
5	12	Управа и администрација и одељење дерматологије
6	11/18	Физикална медицина и одељење рехабилитације
10	9	Педијатријска амбуланта
11	7/25	Педијатријска клиника и амбуланта за школску децу
12	2	Ургентни центар и амбуланта
13	3/9	Клиника за урологију и нефрологију
14	1	Блок са операционим салама

Број објекта интерно/корисник	Број објекта из катастра	Функција објекта
15	1	Хируршки блок
16	4	Интерна клиника
17	6	Центар за неурологију
18	26	Објекти у изградњи и одељење онкологије
19	17	Топлана
23	28/29/31	Раднотерапија - бункер са акцелератором
24	-	Магнетна резонанца
-	20/21/22/23	Инфраструктурни објекти
25	-	Верски објекат

Број објекта интерно/корисник	Број објекта из катастра	Функција објекта
14А	-	Болнички објекат
26	-	Портирница
27	-	Трансформаторска станица
28	-	Спратна гаража
29	-	Топлатна станица и зграда медицинских гасова
30	-	МО станица за прераду медицинског отпада
31	-	Укупни дизел агрегат
32	-	Плато за чилере
33	-	Подземна ретензија атмосферских вода
34	-	Пумпна станица атмосферских вода



АРХИТЕКТОНСКО-ГРАЂЕВИНСКИ ИНСТИТУТ
Др. Ђорђе Јоановића 4/7, Нови Сад
тел/фак: +381 21 511551
е-маил: office@oginstitut.com
web: www.oginstitut.com

одржавни пројектант:

Ивана Полић, mostinje.org

сарадник:

знака врсте техничке документације:

ИДР ИДЕЈНО РЕШЕЊЕ

број лиценце:

210 А095 20

део пројекта:

О. ГЛАВНА СВЕСКА

назив цртежа:

СИТУАЦИОНО НИВЕЛАЦИОНИ ПЛАН
СА ПРИКАЗОМ САОБРАЋАЈНОГ РЕШЕЊА

број пројекта :

Е 2106/23-03-0

датум:

новембар 2023.

размера:

Р 1:1000

црт.бр.:

3