




АРХИТЕКТОНСКО-ГРАЂЕВИНСКИ ИНСТИТУТ
Др. Ђорђа Јоановића 4/7
21000 Нови Сад

Tel: 021.511.551 ПИБ: 107062214
Tel: 021.300.1870 ЖР: 285-2211454-76


office@aginstitut.com
www.aginstitut.com

ОБЈЕКАТ 14А

ОСНОВА ПОДРУМА

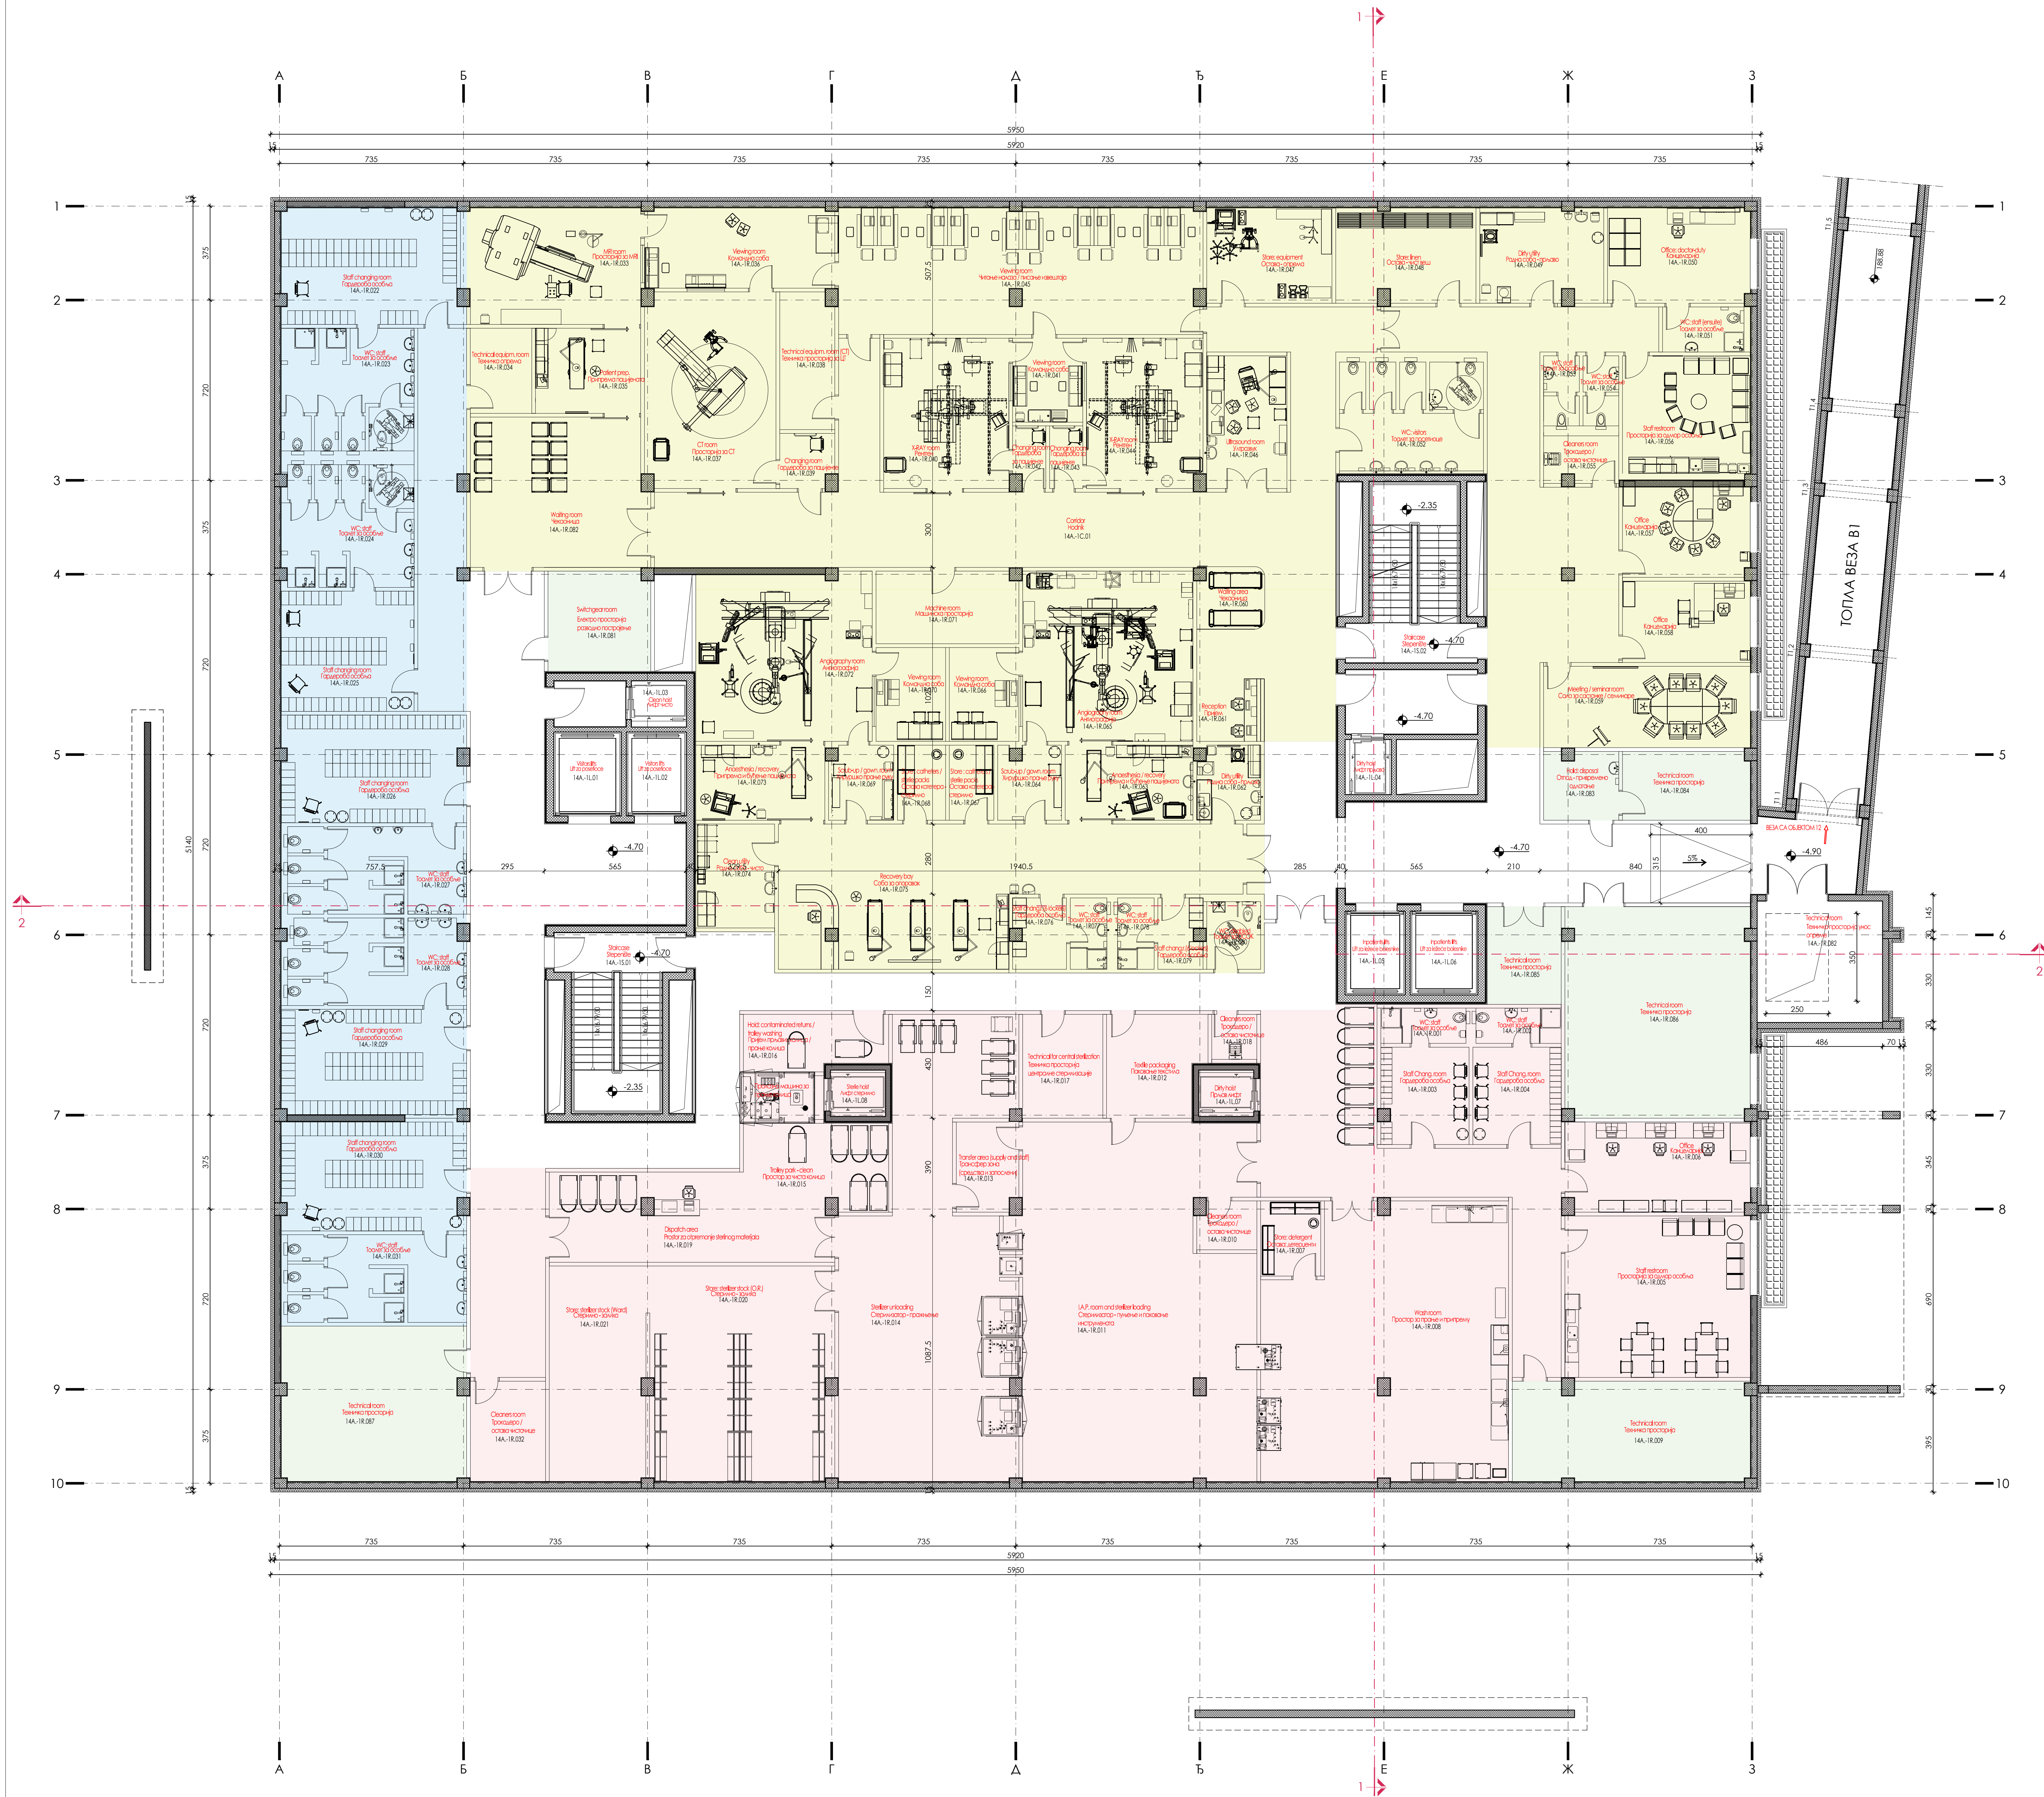

ПОДАРУМ		
ознака просторије	назив просторије	П (m²)
STERILE SERVICE DEPARTMENT		
14A.-1R.001	WC: staff	Тоалет за особље
14A.-1R.002	WC: staff	Тоалет за особље
14A.-1R.003	Staff changing room (10 lockers)	Гардероба особља
14A.-1R.004	Staff changing room (5 lockers)	Гардероба особља
14A.-1R.005	Staff restroom	Просторија за омилар особља
14A.-1R.006	Office	Концернација
14A.-1R.007	Store: detergent	Остаква - средства за чишћење
14A.-1R.008	Wash room	Простор за прање и припрему
14A.-1R.009	Technical room	Техничка просторија
14A.-1R.010	Cleaners room	Соба за чистачице
14A.-1R.011	A.P. room and sterilizer loading	Стерилизатор - прање и паковање инструмената
14A.-1R.012	Textile packaging	Паковање текстила
14A.-1R.013	Transfer area (supply and staff)	Трансфер зона (средства и запослени)
14A.-1R.014	Sterilizer unloading	Стерилизатор - прокинење
14A.-1R.015	Trolley park - clean	Простор за чиста колица
14A.-1R.016	Hold: contaminated returns / trolley waiting	Здржанање - пражњење колица / прање колица
14A.-1R.017	Technical room for central sterilization	Техничка просторија централне стерилизације
14A.-1R.018	Cleaners room	Троцкватор / остаква чистачице
14A.-1R.019	Holder for operating set/sterilization materials	Здржанање - прање
14A.-1R.020	Store: sterilizer stock (0.8L)	Стерилима - запакна
14A.-1R.021	Store: sterilizer stock (Ward)	Стерилима - запакна
УКУПНО СТАЈКА СТЕРИЛИЗАЦИЈЕ:		707.96
STAFF CHANGING ROOMS		
14A.-1R.022	Staff changing room (60 lockers)	Гардероба особља
14A.-1R.023	WC: staff	Тоалет за особље
14A.-1R.024	WC: staff	Тоалет за особље
14A.-1R.025	Staff changing room (55 lockers)	Гардероба особља
14A.-1R.026	Staff changing room (60 lockers)	Гардероба особља
14A.-1R.027	WC: staff	Тоалет за особље
14A.-1R.028	WC: staff	Тоалет за особље
14A.-1R.029	Staff changing room (60 lockers)	Гардероба особља
14A.-1R.030	Staff changing room (60 lockers)	Гардероба особља
14A.-1R.031	WC: staff	Тоалет за особље
14A.-1R.032	Cleaners room	Троцкватор / остаква чистачице
УКУПНО ГАРДЕРОБА:		283.47
FACILITIES FOR DIAGNOSTIC IMAGING AND INTERVENTIONAL RADIOLOGY		
САДРЖАЈИ ЗА СНИМАЊЕ / ИНТЕРВЕНЦИЈА / РАДИОЛОГИЈА		
14A.-1R.033	MRI room	Просторија за МРИ
14A.-1R.034	Technical equipm. room	Техничка опрема
14A.-1R.035	Patient prep.	Припрема пацијента
14A.-1R.036	Viewing room	Командања соба
14A.-1R.037	CT room	Просторија за СТ
14A.-1R.038	Technical equipm. room - CT	Техничка просторија за СТ
14A.-1R.039	Changing room	Гардероба за пацијенте
14A.-1R.040	X-RAY room	Рентген
14A.-1R.041	Viewing room	Командања соба
14A.-1R.042	Changing room	Гардероба за пацијенте
14A.-1R.043	Changing room	Гардероба за пацијенте
14A.-1R.044	X-RAY room	Рентген
14A.-1R.045	Viewing room	Чишћење наизлаз / писмоње извештаја
14A.-1R.046	Ultrasound room	Ултразвук
14A.-1R.047	Store: equipment	Остаква - опрема
14A.-1R.048	Store: linen	Остаква - чист веш
14A.-1R.049	Dirty utility	Рамена соба - прање
14A.-1R.050	Office: doctor duty	Концернација
14A.-1R.051	WC: staff (ensuite)	Тоалет за особље
14A.-1R.052	WC: visitors	Тоалет за посетиоце
14A.-1R.053	WC: staff	Тоалет за особље
14A.-1R.054	WC: staff	Тоалет за особље
14A.-1R.055	Cleaners room	Троцкватор / остаква чистачице
14A.-1R.056	Staff restroom	Просторија за омилар особља
14A.-1R.057	Office	Концернација
14A.-1R.058	Office	Концернација
14A.-1R.059	Meeting / seminar room	Сала за састанке / семинаре
14A.-1R.060	Waiting area	Чекаоница
14A.-1R.061	Reception	Радна соба
14A.-1R.062	Dirty utility	Прање - прање
14A.-1R.063	Antiseptic / recovery	Пацијентска / буфетна пацијентска
14A.-1R.064	Scrub-up / gown bay	Ужурнање прање руку
14A.-1R.065	Angiography room	Ангиографија
14A.-1R.066	Viewing room	Командања соба
14A.-1R.067	Store: catheters / sterile packs	Остаква катетера - стерилима
14A.-1R.068	Store: catheters / sterile packs	Остаква катетера - стерилима
14A.-1R.069	Scrub-up / gown bay	Ужурнање прање руку
14A.-1R.070	Viewing room	Командања соба
14A.-1R.071	Machine room	Моћнања просторија
14A.-1R.072	Angiography room	Ангиографија
14A.-1R.073	Antiseptic / recovery	Пацијентска / буфетна пацијентска
14A.-1R.074	Clean utility	Рамена соба - чист
14A.-1R.075	Recovery bay	Соба за опоравак
14A.-1R.076	Staff changing room (6 lockers)	Гардероба особља
14A.-1R.077	WC: staff	Тоалет за особље
14A.-1R.078	WC: staff	Тоалет за особље
14A.-1R.079	Staff changing room (6 lockers)	Гардероба особља
14A.-1R.080	WC: disabled	Тоалет за ОСОК
14A.-1R.080a		
УКУПНО САДРЖАЈИ И СНИМАЊЕ / ИНТЕРВЕНЦИЈА / РАДИОЛОГИЈА:		881.45
ОСТАЛЕ ПРОСТОРИЈЕ		
14A.-1R.081	Switchgear room	Електро просторија равномостројне
14A.-1R.082	Technical room	Техничка просторија усво опреме
14A.-1R.083	Hold: disposal	Отпад - припремано одлагање
14A.-1R.084	Technical room	Техничка просторија
14A.-1R.085	Technical room	Техничка просторија
14A.-1R.086	Technical room	Техничка просторија
14A.-1R.087	Technical room	Техничка просторија
УКУПНО ОСТАЛЕ ПРОСТОРИЈЕ:		135.90
HORIZONTAL AND VERTICAL COMMUNICATIONS		
ХОРИЗОНТАЛНЕ И ВЕРТИКАЛНЕ КОМУНИКАЦИЈЕ		
14A.-1C.01	corridor	ходицања
14A.-1S.01	staircase	степениште
14A.-1S.02	staircase	степениште
14A.-1L.01	visitors lifts	лифт за посетиоце
14A.-1L.02	lift	лифт
14A.-1L.03	clean/hist	лифт чист
14A.-1L.04	incubatorBts	лифт за лежаче болеснике
14A.-1L.05	incubatorBts	лифт за лежаче болеснике
14A.-1L.07	dirty hist	лифт за лежаче болеснике
14A.-1L.08	sterile hist	лифт за лежаче болеснике
УКУПНО ХОРИЗОНТАЛНЕ И ВЕРТИКАЛНЕ КОМУНИКАЦИЈЕ:		718.64
УКУПНО ПОДАРУМ НЕТО:		2727.42
УКУПНО ПОДАРУМ БРУТО:		3124.99

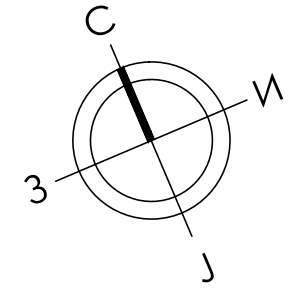[illegible]

ОСНОВА ПРИЗЕМЛА

192.43


ПРИЗЕМЪЕ			
азна	наим	П (м²)	
ACCIDENT AND EMERGENCY FACILITIES			
14A.0R.001	Administrative desk	11.40	ХИЖА И УРЕДЕНА МЕДИЦИНА
14A.0R.002	Waiting area	23.44	
14A.0R.003	Meeting room	13.57	
14A.0R.004	WC: staff	7.91	
14A.0R.005	WC: staff	8.33	
14A.0R.006	Office: head nurse	12.85	
14A.0R.007	Office: head of dept.	18.08	
14A.0R.008	Cleaners room	11.82	
14A.0R.009	Doctor's office	14.29	
14A.0R.010	WC: patient	7.34	
14A.0R.011	WC: patient	7.34	
14A.0R.012	WC: disabled	4.80	
14A.0R.013	Doctor's office	17.39	
14A.0R.014	Doctor's office	17.36	
14A.0R.015	Doctor's office	17.36	
14A.0R.016	Doctor's office	17.36	
14A.0R.017	Doctor's office	17.36	
14A.0R.018	Ultrasound room	18.26	
14A.0R.019	Patient prep.	14.85	
14A.0R.020	Stage	19.87	ХИЖА И УРЕДЕНА МЕДИЦИНА
14A.0R.021	Waiting area	73.19	
14A.0R.022	Parking bay	10.15	
14A.0R.023	Waiting area	20.81	
14A.0R.024	Status lab.	8.28	
14A.0R.025	Treatment room - plaster	18.61	
14A.0R.026	Aid station	16.08	
14A.0R.027	Nurse office	18.00	
14A.0R.028	Coordination desk/nurses	13.26	
14A.0R.029	Security	6.25	
14A.0R.030	Video surveillance	8.30	
14A.0R.031	WC	2.44	
14A.0R.032	Administration office	16.98	
14A.0R.033	Reception	5.95	
14A.0R.034	Coordination desk - nurses	35.87	
14A.0R.035	Parking bay	40.80	
14A.0R.036	Cleaning of stretchers and trolley	7.63	
14A.0R.037	Staff restroom	10.07	
14A.0R.038	WC: visitors	3.35	
14A.0R.039	WC: visitors	3.35	
14A.0R.040	Consultation room	13.30	
14A.0R.041	Waiting area	23.40	
14A.0R.042	Decontamination and washing of patients	7.00	ХИЖА И УРЕДЕНА МЕДИЦИНА
14A.0R.043	Stretchers patients waiting bay	7.46	
14A.0R.044	Corse storage	12.74	
14A.0R.045	Resuscitation room	124.72	
14A.0R.046	Clean utility	11.66	
14A.0R.047	Staff restroom	12.80	
14A.0R.048	WC: staff	4.76	
14A.0R.049	Doctor on call	14.09	
14A.0R.050	WC: staff (peruse)	3.58	
14A.0R.051	Anteroom	8.50	
14A.0R.052	Intervention room	37.02	
14A.0R.053	Store: clean	7.75	
14A.0R.054	Coordination desk - nurses	16.03	
14A.0R.055	Anteroom	9.35	
14A.0R.056	Isolation bedroom	21.75	
14A.0R.057	Anteroom	9.35	
14A.0R.058	Isolation bedroom	22.17	
14A.0R.059	Store: equipment	14.25	
14A.0R.060	Dirty utility	11.41	
14A.0R.061	Store: dirty	8.51	
14A.0R.062	X-RAY room	28.40	ХИЖА И УРЕДЕНА МЕДИЦИНА
14A.0R.063	Viewing room	9.36	
14A.0R.064	CT room	31.50	
14A.0R.065	Technical equip. room - CT	4.30	
14A.0R.066	Waiting area	19.28	
14A.0R.067	Temporary care (holding zone)	73.00	
14A.0R.068	Cleaners room	6.55	
14A.0R.069	Interventions	74.18	
14A.0R.070	Ultrasound room	14.32	
14A.0R.071	Anaesthesia / recovery	12.29	
14A.0R.072	Endoscopy room	20.34	
14A.0R.073	Cleaning and disposal of endoscopes	12.42	
14A.0R.074	WC: disabled	4.88	
14A.0R.075	Dirty utility	8.80	
14A.0R.076	Clean utility	8.80	
14A.0R.077	Reception & Clinical store	11.12	
14A.0R.078	Doctor's office	12.93	
14A.0R.079	Observation area (6+4 beds)	288.10	
14A.0R.080	Anteroom	5.10	
14A.0R.081	Isolation bedroom	12.79	
14A.0R.082	Anteroom	5.10	
14A.0R.083	Isolation bedroom	11.39	
14A.0R.084	Isolation bedroom	13.40	
14A.0R.085	Doctor on call	12.41	ХИЖА И УРЕДЕНА МЕДИЦИНА
14A.0R.086	WC: staff (peruse)	3.68	
14A.0R.087	Ward pantry	12.37	
14A.0R.088	Cleaners room	4.49	
14A.0R.089	Store: clean	9.26	
14A.0R.090	Doctor's office	16.64	
14A.0R.091	Switchgear room	16.24	
14A.0R.092	Anteroom	13.39	
14A.0R.093	Technical room	23.38	
УКУПНО ХИЖА И УРЕДЕНА МЕДИЦИНА		1801.60	


------------------------	---------

УКУПНО ОБЈЕКТ НЕТО:	20 111.20
УКУПНО ОБЈЕКТ БРУТО:	24 167.35

ОСНОВА 1. СПРАТА

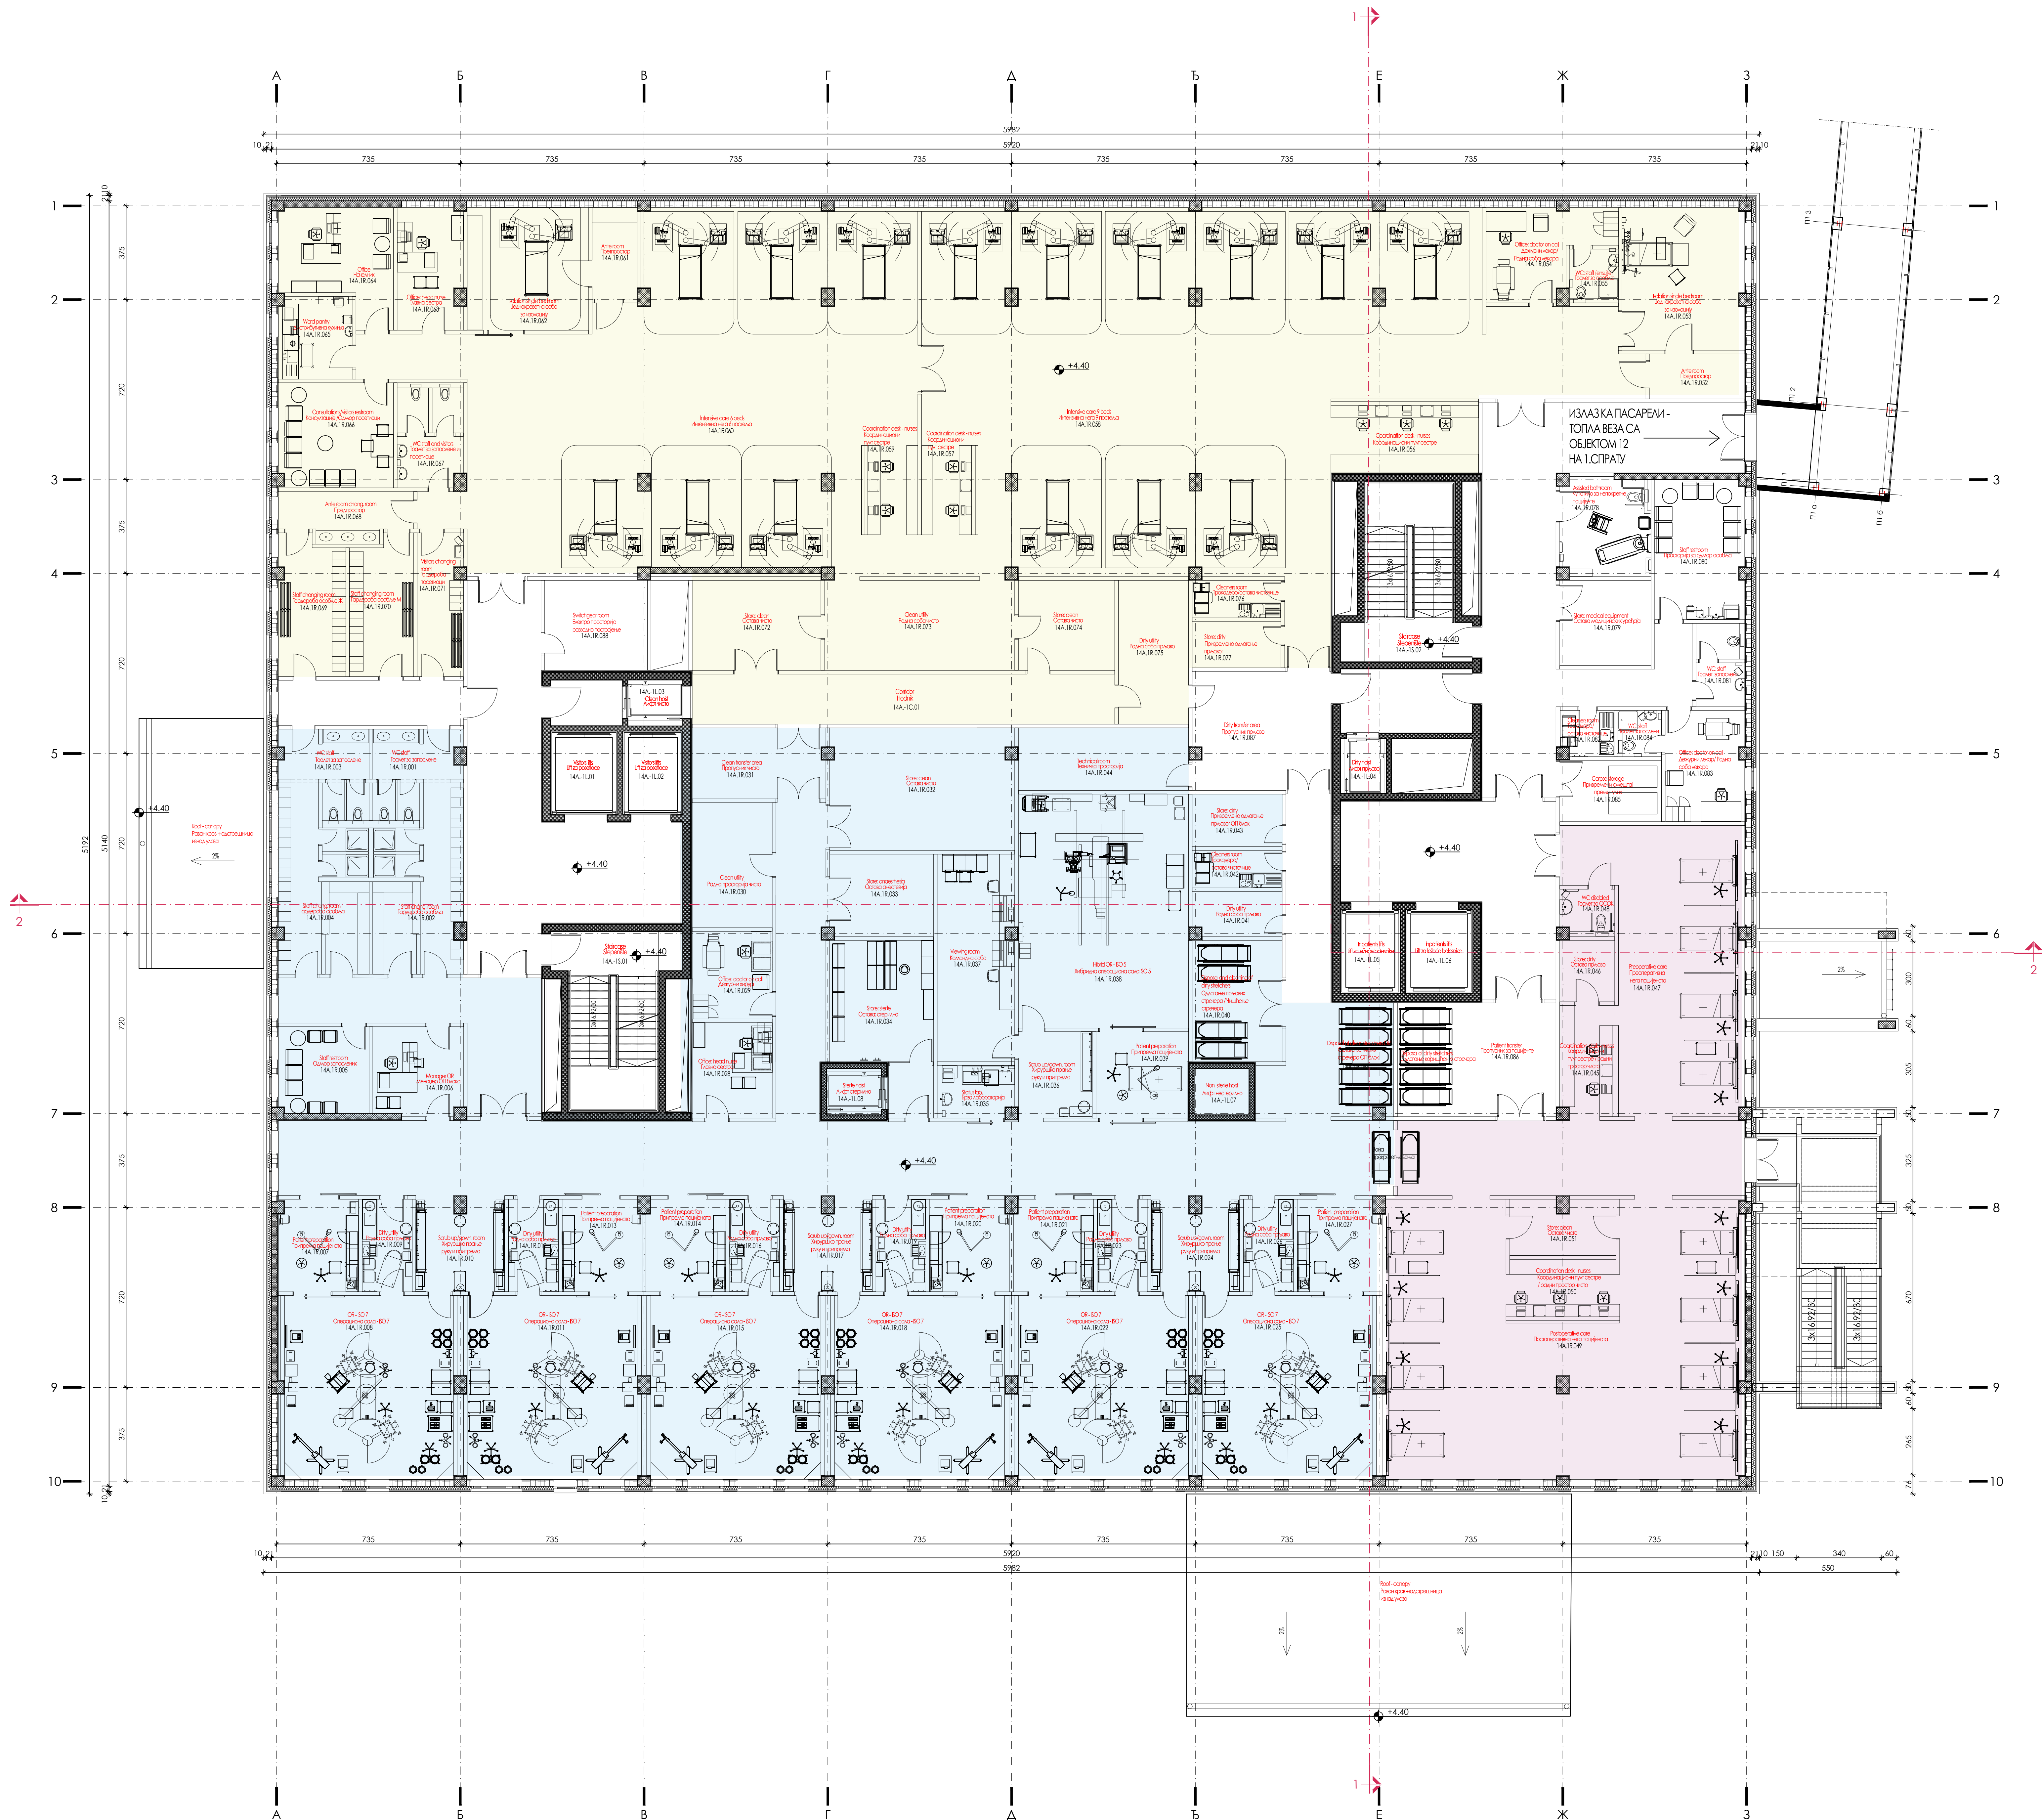

ПРВИ СПРАТ			
кодифика просторије	назив просторије	ОП БЛОК	П (м²)
14A.1R.001	WC: Staff	Тоалет за особље	9.80
14A.1R.002	Staff changing room	Гардероба особља	22.94
14A.1R.003	WC: Staff	Тоалет особља	9.96
14A.1R.004	Staff changing room	Гардероба особља	23.12
14A.1R.005	Staff restroom	Одмор запослених	12.53
14A.1R.006	Manager OR	Менаџер ОП блока	12.75
14A.1R.007	Patient preparation	Припрема пацијента	11.70
14A.1R.008	OR ISO 7	Операциона сала ISO 7	49.61
14A.1R.009	Dirty utility	Радна соба прљаво	7.40
14A.1R.010	Scrub up / gown room	Хирушко прање руку и припрема	13.25
14A.1R.011	OR ISO 7	Операциона сала ISO 7	49.98
14A.1R.012	Dirty utility	Радна соба прљаво	7.40
14A.1R.013	Patient preparation	Припрема пацијента	11.72
14A.1R.014	Patient preparation	Припрема пацијента	11.72
14A.1R.015	OR ISO 7	Операциона сала ISO 7	49.98
14A.1R.016	Dirty utility	Радна соба прљаво	7.40
14A.1R.017	Scrub up / gown room	Хирушко прање руку и припрема	13.25
14A.1R.018	OR ISO 7	Операциона сала ISO 7	49.98
14A.1R.019	Dirty utility	Радна соба прљаво	7.40
14A.1R.020	Patient preparation	Припрема пацијента	11.72
14A.1R.021	Patient preparation	Припрема пацијента	11.72
14A.1R.022	OR ISO 7	Операциона сала ISO 7	49.98
14A.1R.023	Dirty utility	Радна соба прљаво	7.40
14A.1R.024	Scrub up / gown room	Хирушко прање руку и припрема	13.25
14A.1R.025	OR ISO 7	Операциона сала ISO 7	49.98
14A.1R.026	Dirty utility	Радна соба прљаво	7.40
14A.1R.027	Patient preparation	Припрема пацијента	12.34
14A.1R.028	Office: Head nurse	Главна сестра	12.19
14A.1R.029	Office: Doctor on call	Доктор на позив	11.20
14A.1R.030	Clean utility	Радна просторија чисто	16.00
14A.1R.031	Clean transfer area	Протусник чисто	9.51
14A.1R.032	Store - clean	Остача чисто	35.93
14A.1R.033	Store - anaesthesia	Остача анестезија	13.61
14A.1R.034	Store - sterile	Остача стерилна	20.13
14A.1R.035	Status Labo	Биро лабораторија	6.33
14A.1R.036	Scrub up / gown room	Хирушко прање руку и припрема	10.18
14A.1R.037	Viewing room	Команда соба	25.51
14A.1R.038	Hybrid OR ISO 5	хибридна операциона сала ISO 5	63.59
14A.1R.039	Patient preparation	Припрема пацијента	12.65
14A.1R.040	Disposal and cleaning of dirty stretchers	Одлагање прљавих стетера / чишћење стетера	17.45
14A.1R.041	Dirty utility	Радна соба прљаво	5.32
14A.1R.042	Cleaner room	Трокодеро / Остача чишћење	5.40
14A.1R.043	Store: dirty	Припремно одлагање прљавог	7.55
14A.1R.044	Technical room	Техничка просторија	17.00
УКУПНО:			836.27
ПЕРИОПЕРАТИВНА НЕГА			
14A.1R.045	Coordination desks/nurses	Координациони пут сестре / радних простора чисто	10.30
14A.1R.046	Store - dirty	Остача прљаво	5.39
14A.1R.047	Preoperative care	Преоперативна нега пацијента	64.24
14A.1R.048	WC: disabled	Тоалет за ОСОК	3.66
14A.1R.049	Postoperative care	Постоперативна нега пацијента	137.48
14A.1R.050	Coordination desks/nurses	Координациони пут сестре / радних простора чисто	11.42
14A.1R.051	Store - clean	Остача чисто	9.23
УКУПНО:			241.71
ИНТЕНЗИВНА НЕГА			
14A.1R.052	Anteroom	Предпростор	6.84
14A.1R.053	Isolation single bedroom	Јединковедна соба за изолацију	27.78
14A.1R.054	Office: doctor on call	Доктор на позив / Радна соба лекара	14.98
14A.1R.055	WC: Staff	Тоалет за особље	3.84
14A.1R.056	Coordination desks/nurses	Координациони пут сестре	17.41
14A.1R.057	Coordination desks/nurses	Координациони пут сестре	8.05
14A.1R.058	Intensive care 9 beds	Интензивна нега 9 постела	277.29
14A.1R.059	Coordination desks/nurses	Координациони пут сестре	8.05
14A.1R.060	Intensive care 6 beds	Интензивна нега 6 постела	221.83
14A.1R.061	Anteroom	Предпростор	6.57
14A.1R.062	Isolation single bedroom	Јединковедна соба за изолацију	23.77
14A.1R.063	Office: head nurse	Главна сестра	12.62
14A.1R.064	Office	Наменик	17.85
14A.1R.065	Ward pantry	Дистрибутивна кућина	9.63
14A.1R.066	Consultation / Visitors restroom	Консултације / одмор посетилаца	19.18
14A.1R.067	WC: Staff and visitors	Тоалет за запослене и посетилаце	9.90
14A.1R.068	Anteroom changing room	Предпростор гардероба	8.10
14A.1R.069	Staff chang. room F	Гардероба особља Ж	14.55
14A.1R.070	Staff chang. room M	Гардероба особља М	13.88
14A.1R.071	Visitors chang. room	Гардероба посетилаца	10.64
14A.1R.072	Store - clean	Остача чисто	18.54
14A.1R.073	Clean utility	Радна соба чисто	27.36
14A.1R.074	Store - clean	Остача чисто	13.86
14A.1R.075	Dirty utility	Радна соба прљаво	16.10
14A.1R.076	Cleaner room	Трокодеро / Остача чишћење	5.32
14A.1R.077	Store: dirty	Припремно одлагање прљавог	6.57
УКУПНО:			820.52
ЗАЈЕДНИЧКЕ ПРОСТОРИЈЕ			
14A.1R.078	Assisted bathroom	Купатило за непокретне пацијенте	13.72
14A.1R.079	Store: medical equipment	Остача медицинских уређаја	12.41
14A.1R.080	Staff restroom	Просторија за одмор особља	19.94
14A.1R.081	WC: Staff	Тоалет запослених	6.02
14A.1R.082	Cleaner room	Трокодеро / Остача чишћење	3.83
14A.1R.083	Office: doctor on call	Доктор на позив / радна соба лекара	14.01
14A.1R.084	WC: Staff	Тоалет за особље	3.23
14A.1R.085	Corridor storage	Припремно смештај преникулих	9.97
14A.1R.086	Patient transfer area and disposal of dirty stretchers	Протусник за пацијенте и одлагање коришћених стетера	28.85
14A.1R.087	Dirty transfer area	Протусник прљаво	17.59
14A.1R.088	Switchgear room	Електра просторија развода напонских	14.80
14A.1R.089	Disposal of clean stretchers OR	Одлагање коришћених стетера ОП блок	11.20
УКУПНО:			155.57
HORIZONTAL AND VERTICAL COMMUNICATIONS			
14A.1S.01	staircase	ступениште	28.48
14A.1S.02	staircase	ступениште	28.48
14A.1L.01	visitors lifts	лифт за посетилаце	
14A.1L.02	lift	лифт	
14A.1L.03	clean hoist	лифт чисто	
14A.1L.04	dirty hoist	лифт прљаво	
14A.1L.05	trafforlifts	лифт за лежале болеснике	
14A.1L.06	trafforlifts	лифт за лежале болеснике	
14A.1L.07	dirty hoist	лифт прљаво	
14A.1L.08	sterile hoist	лифт прљаво	
УКУПНО ХОРИЗОНТАЛНЕ И ВЕРТИКАЛНЕ КОМУНИКАЦИЈЕ:			632.90
УКУПНО 1. СПРАТ НЕТО:			2686.96
УКУПНО 1. СПРАТ БРУТО:			3383.20

АРХИТЕКТОНСКО-ГРАЂЕВИНСКИ ИНСТИТУТ
Др. Београд, Јосифовић 47, Нови Сад
Телефон: +381 21 511511
Е-пошта: office@agb.rs, info@agb.rs
www.agb.rs

инвеститор:
Инвеститорско друштво, Јединица за имплементацију пројекта
"Универзитетски Клинички центар у Суботици, Нови Сад, Нови Сад, Нови Сад"

архитект:
Слађана Нарић Петровић, Дип. инж. арх.
Број издања: 321 А306 21

објект:
Објект интерне ознаке 14А
новопројектована станица-основа 1. спрата

број пројекта:
ЕА 2106/23-03-03


новембар 2023.

размере:
R 1:100

лист:
1.7.1.3

ИАР ИДЕЈНО РЕШЕЊЕ


ОСНОВА 2. СПРАТА

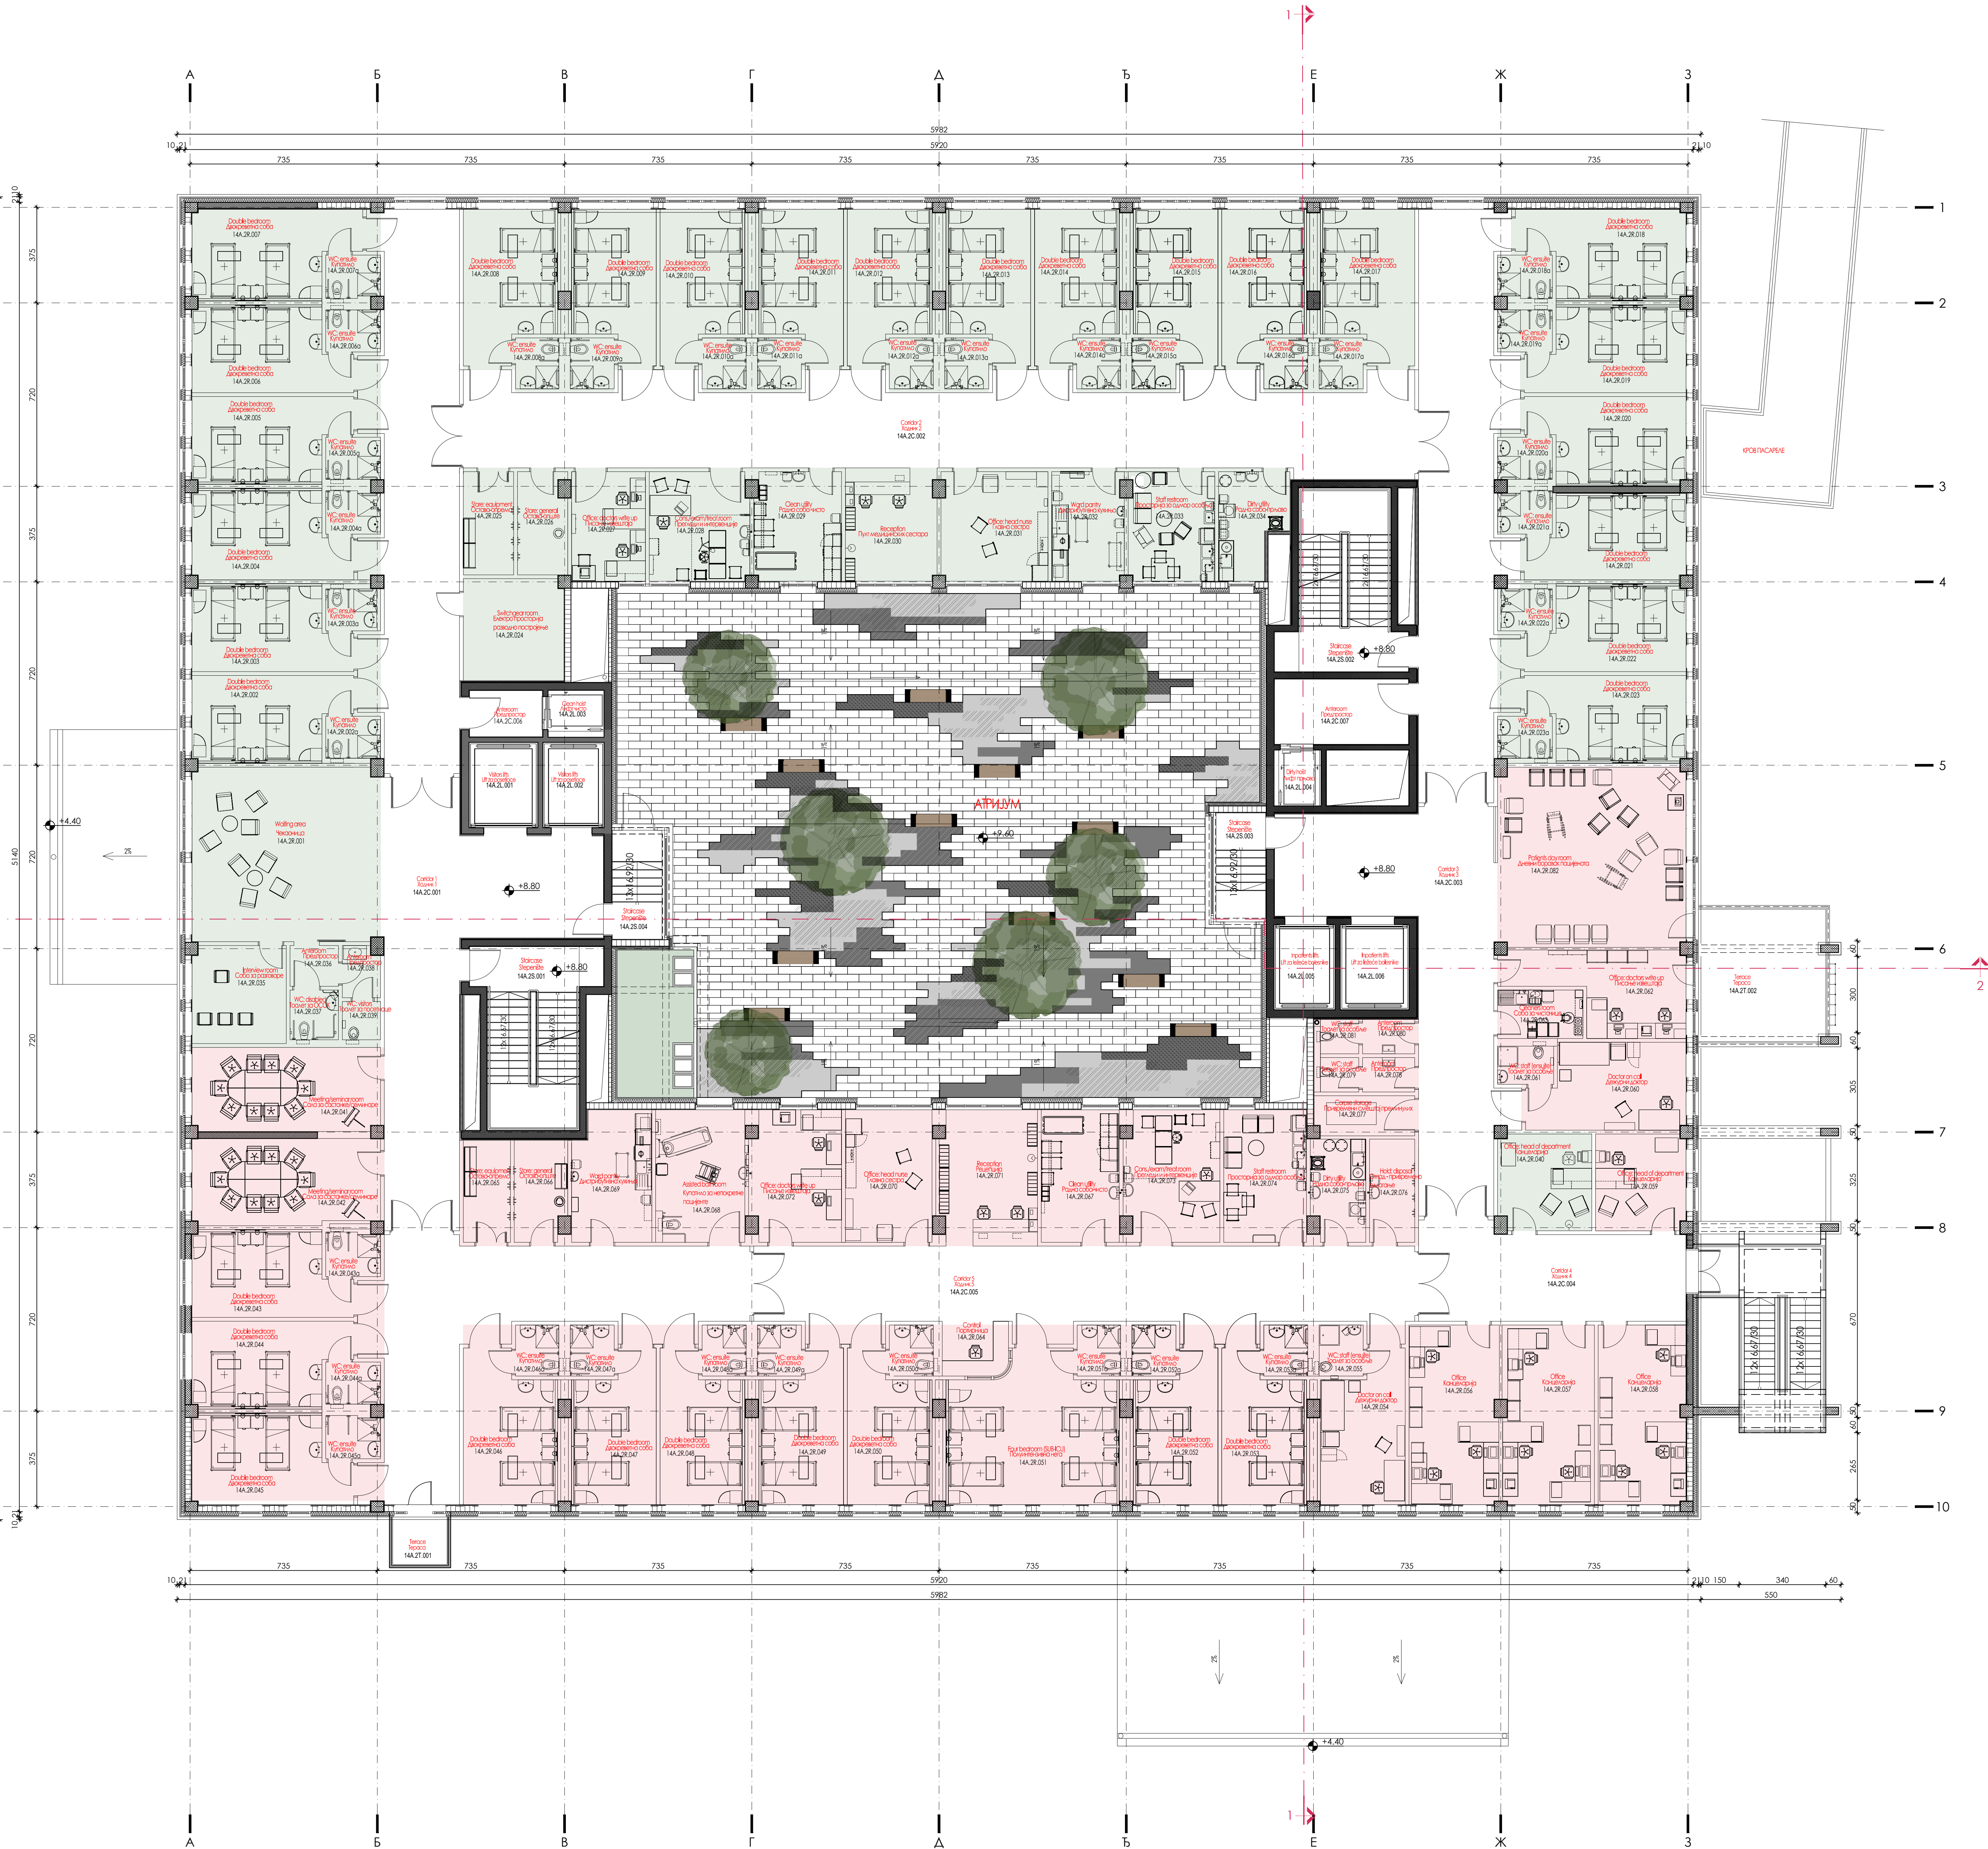

ДРУГИ СПРАТ		
ознака просторије	назив просторије	П (m²)
CARDIO & VASCULAR WARD UNIT		
КАРДИО-ВАСКУЛАРНО ОДЕЉЕЊЕ		
14A.2R.001	Waiting area	Чековница
14A.2R.002	Double bedroom	Двокреветна соба
14A.2R.003a	WC: ensuite	Купатило
14A.2R.003	Double bedroom	Двокреветна соба
14A.2R.003b	WC: ensuite	Купатило
14A.2R.004	Double bedroom	Двокреветна соба
14A.2R.004a	WC: ensuite	Купатило
14A.2R.005	Double bedroom	Двокреветна соба
14A.2R.005a	WC: ensuite	Купатило
14A.2R.006	Double bedroom	Двокреветна соба
14A.2R.007	Double bedroom	Двокреветна соба
14A.2R.007a	WC: ensuite	Купатило
14A.2R.008	Double bedroom	Двокреветна соба
14A.2R.008a	WC: ensuite	Купатило
14A.2R.009	Double bedroom	Двокреветна соба
14A.2R.010	Double bedroom	Двокреветна соба
14A.2R.010a	WC: ensuite	Купатило
14A.2R.011	Double bedroom	Двокреветна соба
14A.2R.011a	WC: ensuite	Купатило
14A.2R.012	Double bedroom	Двокреветна соба
14A.2R.012a	WC: ensuite	Купатило
14A.2R.013	Double bedroom	Двокреветна соба
14A.2R.013a	WC: ensuite	Купатило
14A.2R.014	Double bedroom	Двокреветна соба
14A.2R.014a	WC: ensuite	Купатило
14A.2R.015	Double bedroom	Двокреветна соба
14A.2R.015a	WC: ensuite	Купатило
14A.2R.016	Double bedroom	Двокреветна соба
14A.2R.016a	WC: ensuite	Купатило
14A.2R.017	Double bedroom	Двокреветна соба
14A.2R.017a	WC: ensuite	Купатило
14A.2R.018	Double bedroom	Двокреветна соба
14A.2R.018a	WC: ensuite	Купатило
14A.2R.019	Double bedroom	Двокреветна соба
14A.2R.019a	WC: ensuite	Купатило
14A.2R.020	Double bedroom	Двокреветна соба
14A.2R.020a	WC: ensuite	Купатило
14A.2R.021	Double bedroom	Двокреветна соба
14A.2R.021a	WC: ensuite	Купатило
14A.2R.022	Double bedroom	Двокреветна соба
14A.2R.022a	WC: ensuite	Купатило
14A.2R.023	Double bedroom	Двокреветна соба
14A.2R.023a	WC: ensuite	Купатило
14A.2R.024	Switchgear room	Електро просторија разних постојећих
14A.2R.025	Store: equipment	Остало - опрема
14A.2R.026	Store: general	Остало - опште
14A.2R.027	Office: doctors write up	Писане наештаје
14A.2R.028	Cons./exam/treat. room	Пријем и интервенције
14A.2R.029	Clean utility	Радна соба - чисто
14A.2R.030	Reception	Пријем
14A.2R.031	Office: head nurse	Концеларија - главна сестра
14A.2R.032	Ward pantry	Дистрибуциона кухиња
14A.2R.033	Staff restroom	Просторија за омлаз особља
14A.2R.034	Dirty utility	Радна соба - пријаво
14A.2R.035	Interview room	Соба за разговоре
14A.2R.036	Anteroom	Прилазак
14A.2R.037	WC: disabled	Тоалет за ОСОК
14A.2R.038	Anteroom	Прилазак
14A.2R.039	WC: visitors	Тоалет за посетиоце
14A.2R.040	Office: head of department	Концеларија - начелник
УКУПНО КАРДИО-ВАСКУЛАРНО ОДЕЉЕЊЕ:		736.98
NEUROSURGERY WARD UNIT		
НЕУРОХИРУРГИЈА		
14A.2R.041	Meeting / seminar room	Соба за састанке / семинаре
14A.2R.042	Meeting / seminar room	Соба за састанке / семинаре
14A.2R.043	Double bedroom	Двокреветна соба
14A.2R.043a	WC: ensuite	Купатило
14A.2R.044	Double bedroom	Двокреветна соба
14A.2R.044a	WC: ensuite	Купатило
14A.2R.045	Double bedroom	Двокреветна соба
14A.2R.045a	WC: ensuite	Купатило
14A.2R.046	Double bedroom	Двокреветна соба
14A.2R.046a	WC: ensuite	Купатило
14A.2R.047	Double bedroom	Двокреветна соба
14A.2R.047a	WC: ensuite	Купатило
14A.2R.048	Double bedroom	Двокреветна соба
14A.2R.048a	WC: ensuite	Купатило
14A.2R.049	Double bedroom	Двокреветна соба
14A.2R.049a	WC: ensuite	Купатило
14A.2R.050	Double bedroom	Двокреветна соба
14A.2R.050a	WC: ensuite	Купатило
14A.2R.051	Double bedroom	Двокреветна соба
14A.2R.051a	WC: ensuite	Купатило
14A.2R.052	Double bedroom	Двокреветна соба
14A.2R.052a	WC: ensuite	Купатило
14A.2R.053	Double bedroom	Двокреветна соба
14A.2R.053a	WC: ensuite	Купатило
14A.2R.054	Doctor on call	Делужни лекар
14A.2R.055	WC: staff (ensuite)	Тоалет за особље
14A.2R.056	Office	Концеларија
14A.2R.057	Office	Концеларија
14A.2R.058	Office	Концеларија
14A.2R.059	Office: head of department	Концеларија - начелник
14A.2R.060	Doctor on call	Делужни лекар
14A.2R.061	WC: staff (ensuite)	Тоалет за особље
14A.2R.062	Office: doctors write up	Писане наештаје
14A.2R.063	Cleaners room	Соба за чишћење
14A.2R.064	Control	Портпреница
14A.2R.065	Store: equipment	Остало - опрема
14A.2R.066	Store: general	Остало - опште
14A.2R.067	Clean utility	Радна соба - чисто
14A.2R.068	Assisted bathroom	Купатило за немоћне пацијенте
14A.2R.069	Ward pantry	Дистрибуциона кухиња
14A.2R.070	Office: head nurse	Концеларија - главна сестра
14A.2R.071	Reception	Пријем
14A.2R.072	Office: doctors write up	Писане наештаје
14A.2R.073	Cons./exam/treat. room	Пријем и интервенције
14A.2R.074	Staff restroom	Просторија за омлаз особља
14A.2R.075	Dirty utility	Радна соба - пријаво
14A.2R.076	Hot/di disposal	Отпад - пријемно одлагање
14A.2R.077	Corpe storage	Пријемни смештај преминулих
14A.2R.078	Anteroom	Прилазак
14A.2R.079	WC: staff	Тоалет за особље
14A.2R.080	Anteroom	Прилазак
14A.2R.081	WC: staff	Тоалет за особље
14A.2R.082	Patients day room	Дневни боравак пацијената
УКУПНО НЕУРОХИРУРГИЈА:		714.09

HORIZONTAL AND VERTICAL COMMUNICATIONS		ХОРИЗОНТАЛНЕ И ВЕРТИКАЛНЕ КОМУНИКАЦИЈЕ	
14A.2T.001	Terace 1	Тераса 1	3.98
14A.2T.002	Terace 2	Тераса 2	25.76
14A.2S.001	Staircase	Степениште	28.48
14A.2S.002	Staircase	Степениште	29.10
14A.2S.003	Staircase	Степениште	8.34
14A.2S.004	Staircase	Степениште	8.34
14A.2L.01	visitor lift	лифт за посетиоце	
14A.2L.02	visitor lift	лифт за посетиоце	
14A.2L.03	clean lift	лифт чисто	
14A.2L.04	dirty lift	лифт прачо	
14A.2L.05	transfer lift	лифт за лекаре болеснике	
14A.2L.06	transfer lift	лифт за лекаре болеснике	
14A.2C.001	Corridor 1	Ходник 1	75.11
14A.2C.002	Corridor 2	Ходник 2	280.55
14A.2C.003	Corridor 3	Ходник 3	70.02
14A.2C.004	Corridor 4	Ходник 4	37.40
14A.2C.005	Corridor 5	Ходник 5	160.09
14A.2C.006	Ante room	Прилазак	5.13
14A.2C.007	Ante room	Прилазак	13.39
УКУПНО ХОРИЗОНТАЛНЕ И ВЕРТИКАЛНЕ КОМУНИКАЦИЈЕ:			745.68
УКУПНО 2. СПРАТ НЕТО:			2196.75
УКУПНО 2. СПРАТ БРУТО:			2698.34


ОСНОВА 3. СПРАТА

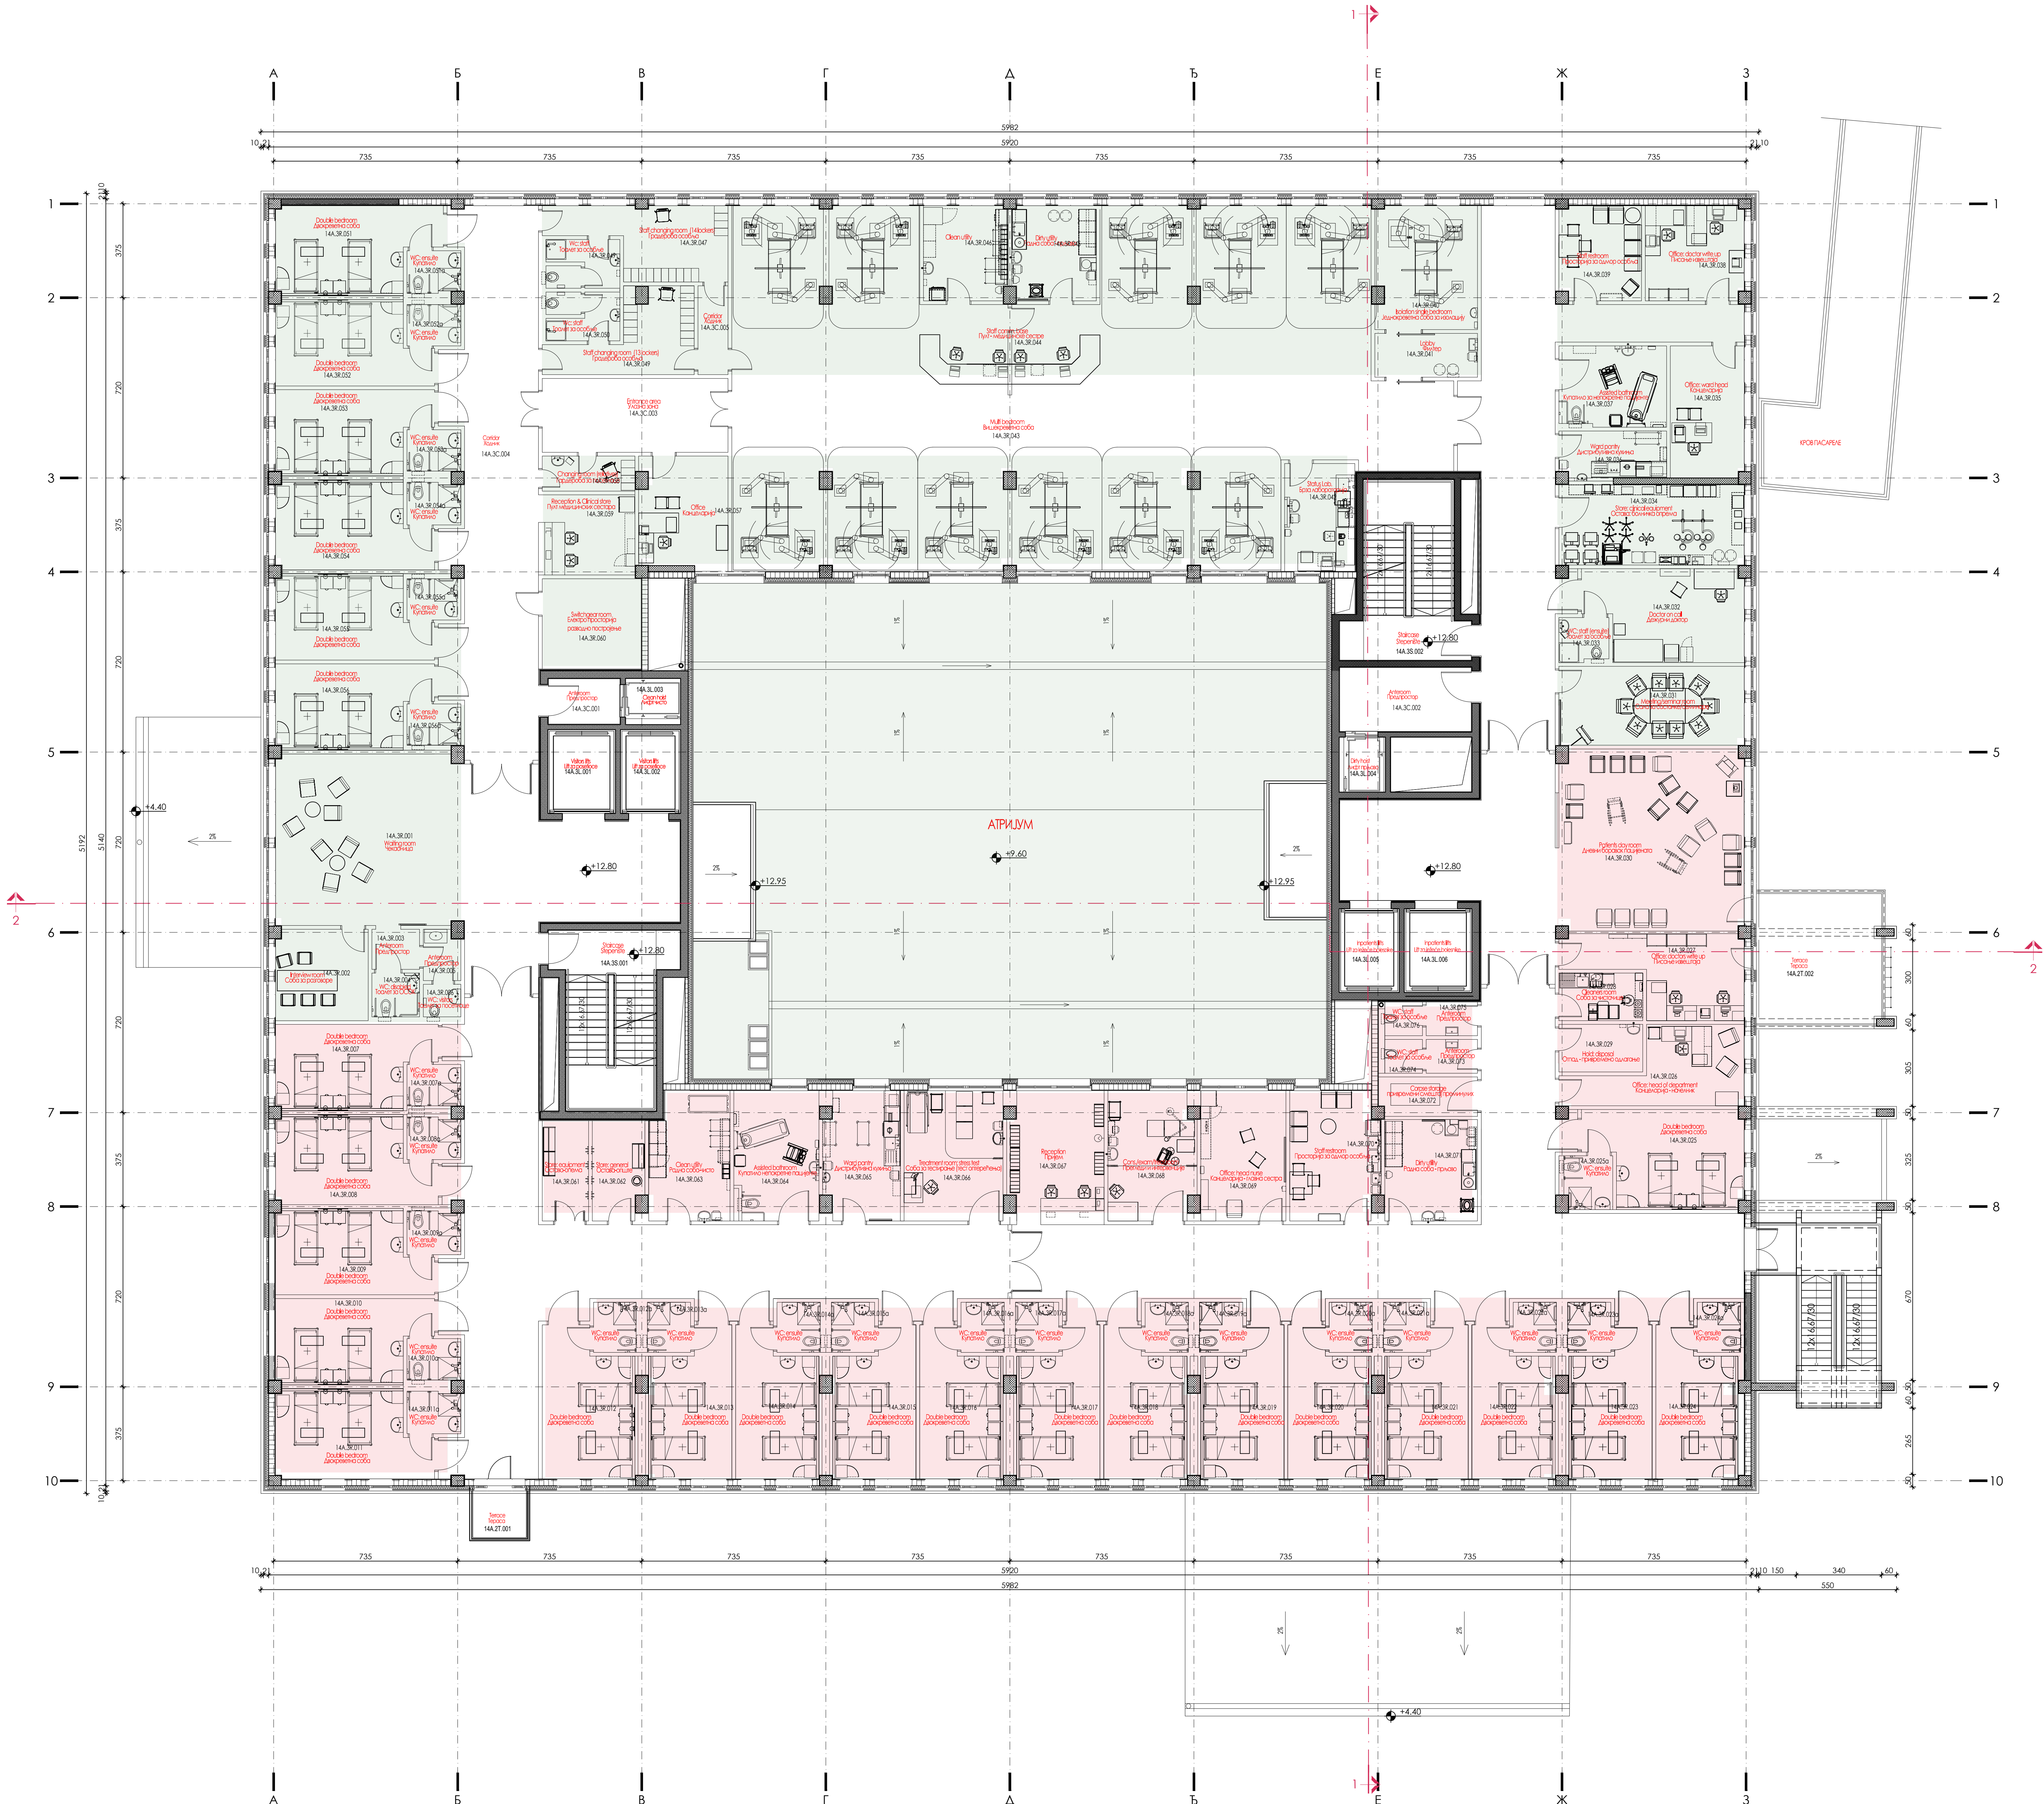

ТРЕЋИ СПРАТ			
ознака просторије	назив просторије	КАДАСТРОЛНА И ОДЕЛЕНЕ ИНТЕРВЕНЦИЈЕ НЕГЕ	П (м²)
14А.3Р.001	Waiting room	Чековница	51.34
14А.3Р.002	Interview room	Соба за разговоре	13.41
14А.3Р.003	Anteroom	Преапостор	3.04
14А.3Р.004	WC: disabled	Тоалет за ОСОК	3.33
14А.3Р.005	Anteroom	Преапостор	2.92
14А.3Р.006	WC: visitors	Тоалет за посетиоце	1.95
14А.3Р.007	Double bedroom	Двокреветна соба	19.65
14А.3Р.007a	WC: ensuite	Купатило	3.55
14А.3Р.008	Double bedroom	Двокреветна соба	20.57
14А.3Р.008a	WC: ensuite	Купатило	3.57
14А.3Р.009	Double bedroom	Двокреветна соба	19.42
14А.3Р.009a	WC: ensuite	Купатило	3.57
14А.3Р.010	Double bedroom	Двокреветна соба	19.42
14А.3Р.010a	WC: ensuite	Купатило	3.55
14А.3Р.011	Double bedroom	Двокреветна соба	20.33
14А.3Р.011a	WC: ensuite	Купатило	3.57
14А.3Р.012	Double bedroom	Двокреветна соба	20.51
14А.3Р.012a	WC: ensuite	Купатило	3.40
14А.3Р.013	Double bedroom	Двокреветна соба	18.17
14А.3Р.013a	WC: ensuite	Купатило	3.45
14А.3Р.014	Double bedroom	Двокреветна соба	18.20
14А.3Р.014a	WC: ensuite	Купатило	3.45
14А.3Р.015	Double bedroom	Двокреветна соба	18.17
14А.3Р.015a	WC: ensuite	Купатило	3.45
14А.3Р.016	Double bedroom	Двокреветна соба	18.17
14А.3Р.016a	WC: ensuite	Купатило	3.45
14А.3Р.017	Double bedroom	Двокреветна соба	18.17
14А.3Р.017a	WC: ensuite	Купатило	3.45
14А.3Р.018	Double bedroom	Двокреветна соба	18.17
14А.3Р.018a	WC: ensuite	Купатило	3.45
14А.3Р.019	Double bedroom	Двокреветна соба	18.17
14А.3Р.019a	WC: ensuite	Купатило	3.45
14А.3Р.020	Double bedroom	Двокреветна соба	18.17
14А.3Р.020a	WC: ensuite	Купатило	3.45
14А.3Р.021	Double bedroom	Двокреветна соба	18.17
14А.3Р.021a	WC: ensuite	Купатило	3.45
14А.3Р.022	Double bedroom	Двокреветна соба	18.17
14А.3Р.022a	WC: ensuite	Купатило	3.45
14А.3Р.023	Double bedroom	Двокреветна соба	18.17
14А.3Р.023a	WC: ensuite	Купатило	3.45
14А.3Р.024	Double bedroom	Двокреветна соба	17.92
14А.3Р.024a	WC: ensuite	Купатило	3.45
14А.3Р.025	Double bedroom	Двокреветна соба	22.58
14А.3Р.025a	WC: ensuite	Купатило	4.07
14А.3Р.026	Office: head of department	Концеларија - начелник	16.88
14А.3Р.027	Office: doctors write up	Соба за наештање	18.39
14А.3Р.028	Cleaners room	Соба за чишћење	6.36
14А.3Р.029	Hold: disposal	Отпад - привремено одлагање	6.36
14А.3Р.030	Patients day room	Дневни барак одмора	54.32
14А.3Р.031	Meeting / seminar room	Сала за састанке / семинаре	23.31
14А.3Р.032	Doctor on call	Дежурни лекар	21.94
14А.3Р.033	WC: staff (ensuite)	Тоалет за особље	3.45
14А.3Р.034	Store: clinical equipment	Остак: болничка опрема	23.68
14А.3Р.035	Office: ward head	Концеларија	15.83
14А.3Р.036	Ward pantry	Дистрибутивна кухиња	8.44
14А.3Р.037	Assisted bathroom	Купатило за немоћне пацијенте	13.77
14А.3Р.038	Office: doctors write up	Соба за наештање	14.87
14А.3Р.039	Staff restroom	Просторија за омир особља	12.32
14А.3Р.040	Isolation single bedroom	Једнокреветна соба за изолацију	19.93
14А.3Р.041	Lobby	Фойер	7.17
14А.3Р.042	Stanza Lab	Браза лабораторија	12.04
14А.3Р.043	Multi bedroom	Вишакреветна соба	315.39
14А.3Р.044	Staff comm. base	Одељенски инфо пут	22.35
14А.3Р.045	Dirty utility	Радна соба - прљаво	12.68
14А.3Р.046	Clean utility	Радна соба - чисто	12.68
14А.3Р.047	Staff chang. room (14 lockers)	Гардероба особља	16.36
14А.3Р.049	Staff chang. room (13 lockers)	Гардероба особља	13.16
14А.3Р.049	WC: staff	Тоалет за особље	5.50
14А.3Р.050	WC: staff	Тоалет за особље	5.50
14А.3Р.051	Double bedroom	Двокреветна соба	20.91
14А.3Р.051a	WC: ensuite	Купатило	3.57
14А.3Р.052	Double bedroom	Двокреветна соба	19.42
14А.3Р.052a	WC: ensuite	Купатило	3.54
14А.3Р.053	Double bedroom	Двокреветна соба	19.42
14А.3Р.053a	WC: ensuite	Купатило	3.55
14А.3Р.054	Double bedroom	Двокреветна соба	20.32
14А.3Р.054a	WC: ensuite	Купатило	3.57
14А.3Р.055	Double bedroom	Двокреветна соба	19.41
14А.3Р.055a	WC: ensuite	Купатило	3.55
14А.3Р.056	Double bedroom	Двокреветна соба	19.41
14А.3Р.056a	WC: ensuite	Купатило	3.55
14А.3Р.057	Office	Концеларија	14.02
14А.3Р.058	Changing room (relatives)	Гардероба за посетиоце	5.18
14А.3Р.059	Reception & Clinical store	Пут медицинских сестара	12.32
14А.3Р.060	Switchgear room	Електро просторија развода	14.22
14А.3Р.061	Store: equipment	Остак: опрема	7.40
14А.3Р.062	Store: general	Остак - опште	7.98
14А.3Р.063	Clean utility	Радна соба - чисто	16.12
14А.3Р.064	Assisted bathroom	Купатило за немоћне пацијенте	17.22
14А.3Р.065	Ward pantry	Дистрибутивна кухиња	15.24
14А.3Р.066	Treatment room: stress test	Соба за тестирање (тест отпорности)	20.54
14А.3Р.067	Reception	Пријем	19.87
14А.3Р.068	Cons/exam./treat. room	Пријем и интервенција	18.11
14А.3Р.069	Office/head nurse	Концеларија: главна сестра	17.68
14А.3Р.070	Staff restroom	Просторија за омир особља	18.10
14А.3Р.071	Dirty utility	Радна соба - прљаво	14.99
14А.3Р.072	Storage storage	Привремено смештање прелиминара	6.12
14А.3Р.073	Anteroom	Преапостор	2.77
14А.3Р.074	WC: staff	Тоалет за особље	2.03
14А.3Р.075	Anteroom	Преапостор	2.77
14А.3Р.076	WC: staff	Тоалет за особље	2.02
УКУПНО 3. СПРАТ:			1542.30

HORIZONTAL AND VERTICAL COMMUNICATIONS		ХОРИЗОНТАЛНЕ И ВЕРТИКАЛНЕ КОМУНИКАЦИЈЕ	
14А.3Т.001	Terace 1	Тераса 1	3.98
14А.3Т.002	Terace 2	Тераса 2	25.76
14А.3С.001	Staircase	Степениште	28.48
14А.3С.002	Staircase	Степениште	28.48
14А.3С.01	visitors lift	лифт за посетиоце	
14А.3С.02	visitors lift	лифт за посетиоце	
14А.3С.03	clean lift	лифт чисто	
14А.3С.04	dirty lift	лифт прљаво	
14А.3С.05	patients lift	лифт за лежаче болеснике	
14А.3С.06	patients lift	лифт за лежаче болеснике	
14А.3С.001	Ante room	Преапостор	5.13
14А.3С.002	Ante room	Преапостор	13.39
14А.3С.003	Corridor 1	Ходник 1	21.89
14А.3С.004	Corridor 2	Ходник 2	513.65
14А.3С.005	Corridor 3	Ходник 3	4.26
УКУПНО ХОРИЗОНТАЛНЕ И ВЕРТИКАЛНЕ КОМУНИКАЦИЈЕ:			645.01
УКУПНО 3. СПРАТ НЕТО:			2207.52
УКУПНО 3. СПРАТ БРУТО:			2681.77

ОСНОВА 4. СПРАТА

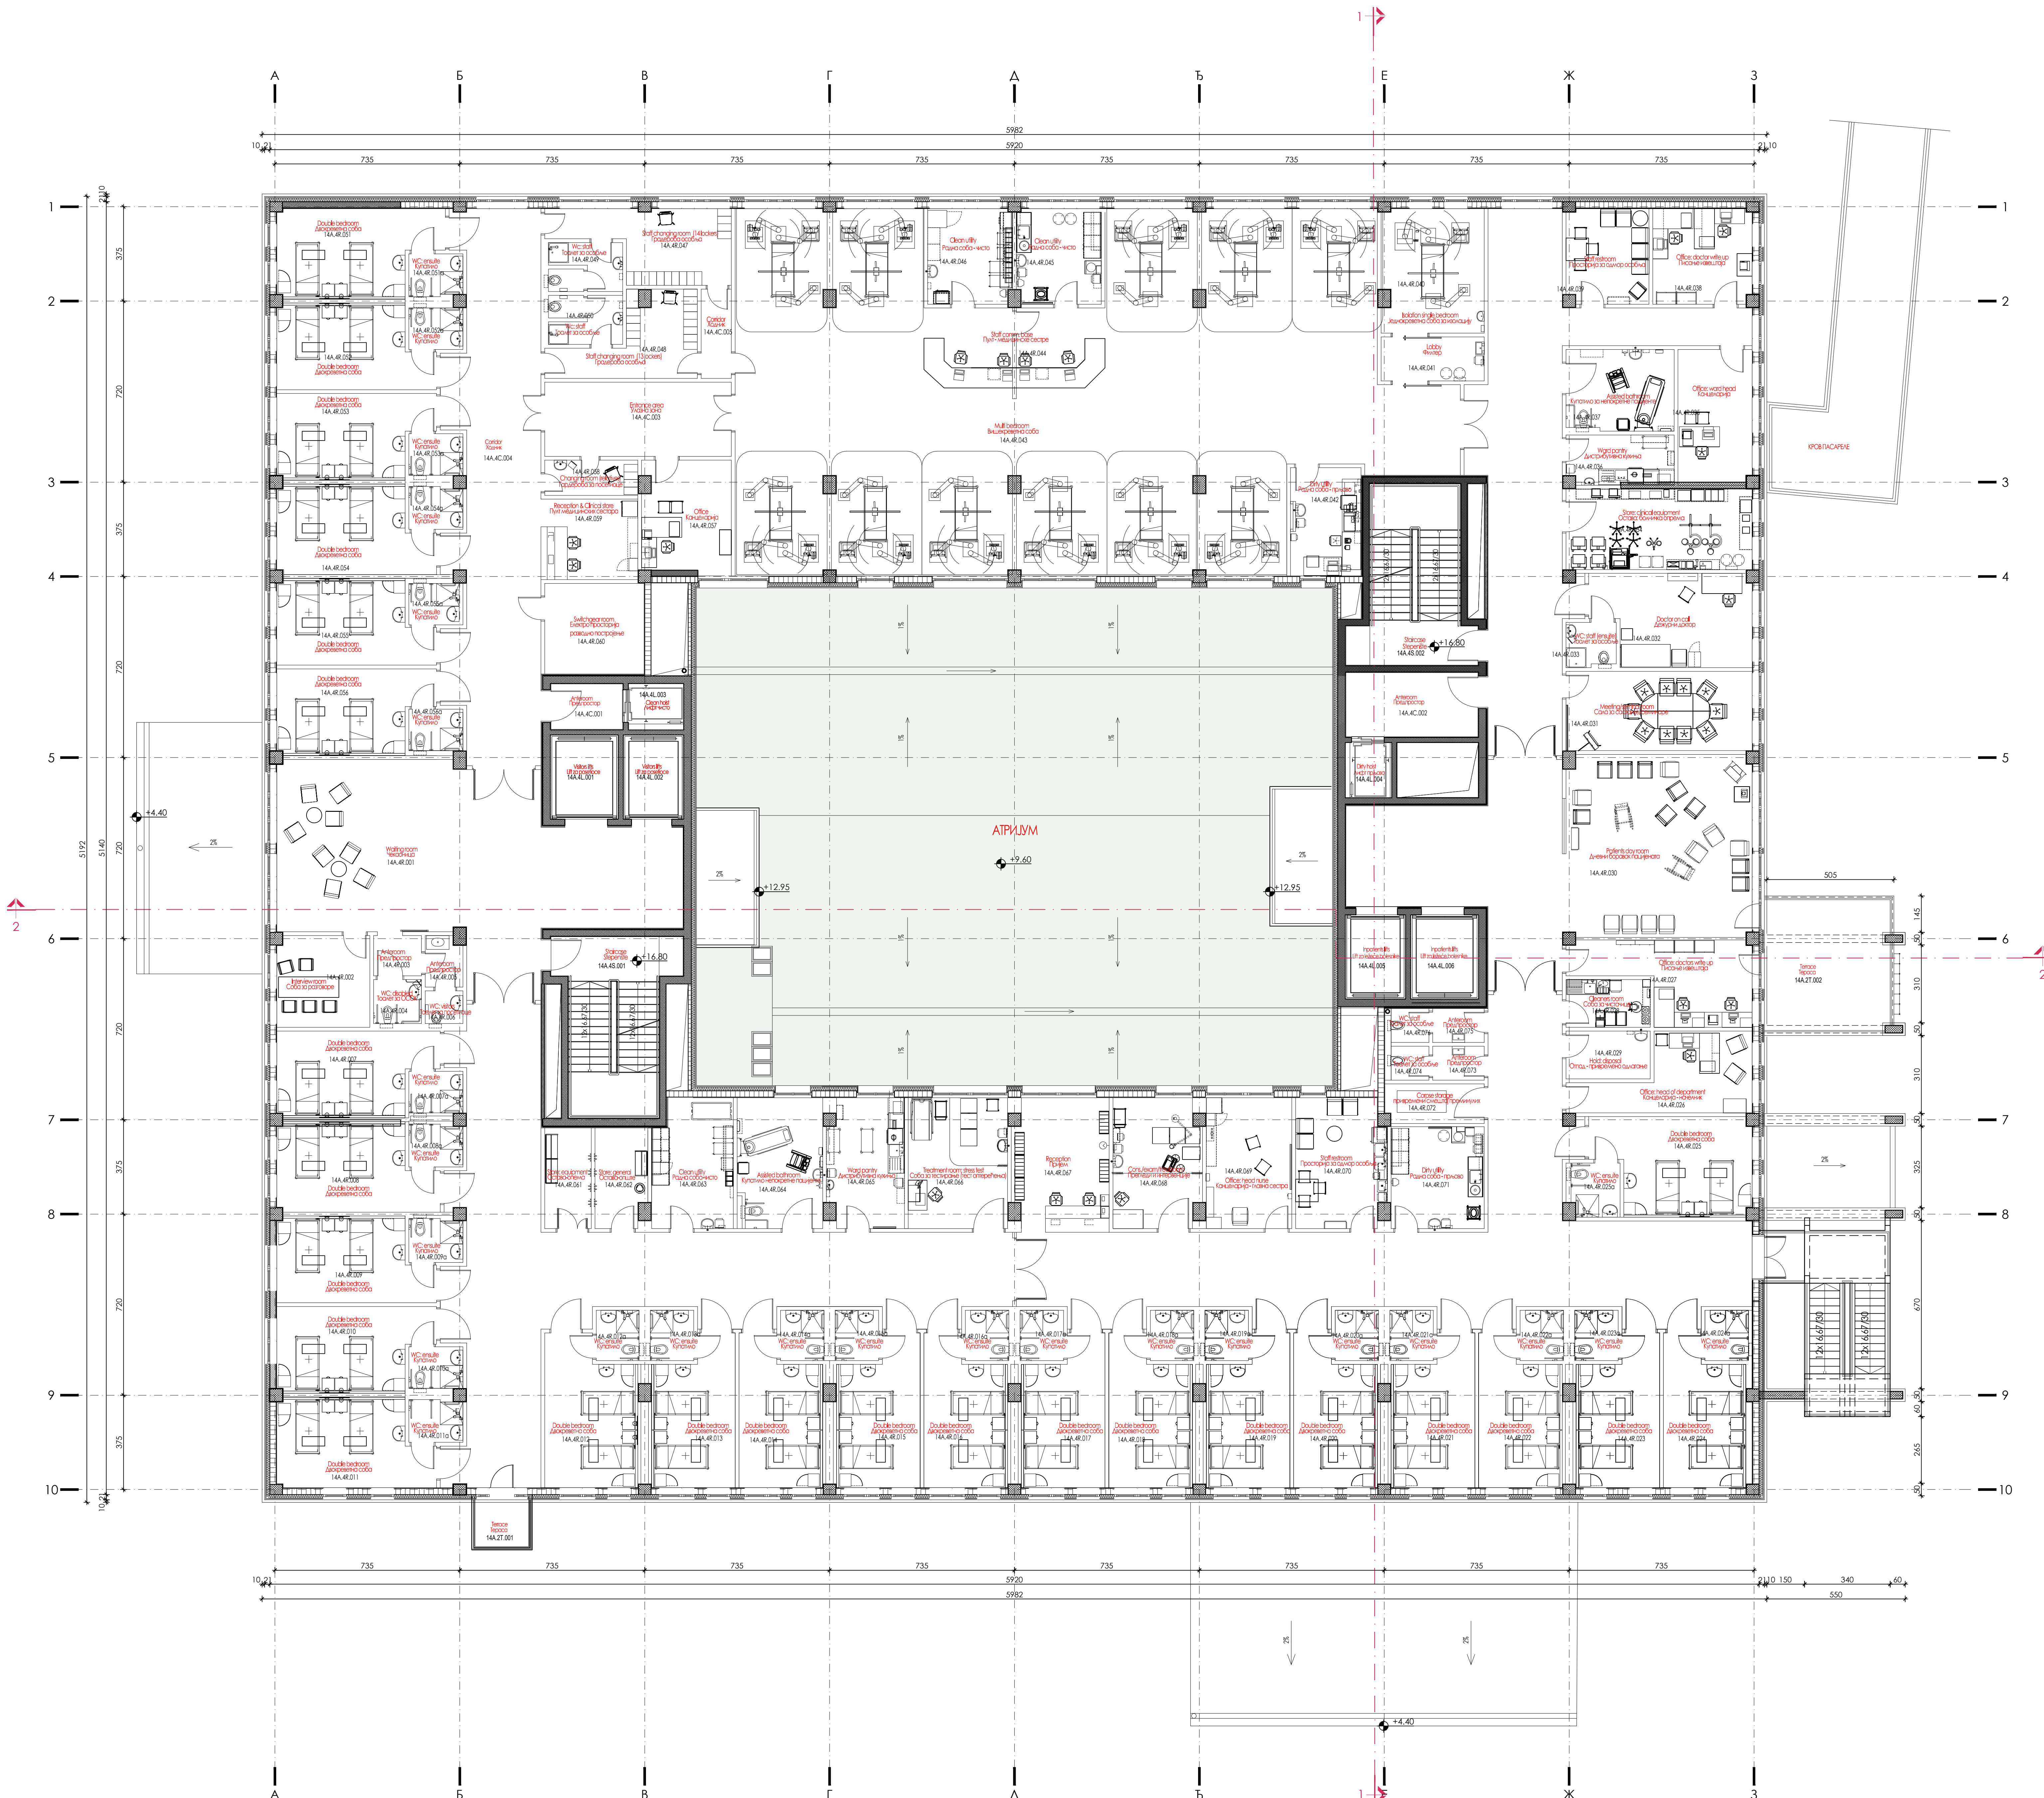

ЧЕТВРТИ СПРАТ		
ознака просторије	назив просторије	П (м²)
CARDIOLOGY WARD UNIT & CCU's		
14A.4R.001	Waiting room	Чековна соба
14A.4R.002	Interview room	Соба за разговоре
14A.4R.003	Anteroom	Преулостор
14A.4R.004	WC: disabled	Тоалет за ОСОК
14A.4R.005	Anteroom	Преулостор
14A.4R.006	WC: visitors	Тоалет за посетioце
14A.4R.007	Double bedroom	Двокреветна соба
14A.4R.008	WC: ensuite	Купатило
14A.4R.009a	WC: ensuite	Двокреветна соба
14A.4R.009b	WC: ensuite	Купатило
14A.4R.010	Double bedroom	Двокреветна соба
14A.4R.010a	WC: ensuite	Купатило
14A.4R.011	Double bedroom	Двокреветна соба
14A.4R.011a	WC: ensuite	Купатило
14A.4R.012	Double bedroom	Двокреветна соба
14A.4R.012a	WC: ensuite	Купатило
14A.4R.013	Double bedroom	Двокреветна соба
14A.4R.013a	WC: ensuite	Купатило
14A.4R.014	Double bedroom	Двокреветна соба
14A.4R.015	Double bedroom	Двокреветна соба
14A.4R.015a	WC: ensuite	Купатило
14A.4R.016	Double bedroom	Двокреветна соба
14A.4R.016a	WC: ensuite	Купатило
14A.4R.017	Double bedroom	Двокреветна соба
14A.4R.017a	WC: ensuite	Купатило
14A.4R.018	Double bedroom	Двокреветна соба
14A.4R.018a	WC: ensuite	Купатило
14A.4R.019	Double bedroom	Двокреветна соба
14A.4R.019a	WC: ensuite	Купатило
14A.4R.020	Double bedroom	Двокреветна соба
14A.4R.020a	WC: ensuite	Купатило
14A.4R.021	Double bedroom	Двокреветна соба
14A.4R.021a	WC: ensuite	Купатило
14A.4R.022	Double bedroom	Двокреветна соба
14A.4R.022a	WC: ensuite	Купатило
14A.4R.023	Double bedroom	Двокреветна соба
14A.4R.023a	WC: ensuite	Купатило
14A.4R.024	Double bedroom	Двокреветна соба
14A.4R.024a	WC: ensuite	Купатило
14A.4R.025	Double bedroom	Двокреветна соба
14A.4R.025a	WC: ensuite	Купатило
14A.4R.026	Office: head of department	Концедарна - главник
14A.4R.027	Office: doctor write up	Соба за извештаје
14A.4R.028	Consulting room	Соба за консултације
14A.4R.029	Nurse disposal	Општа - привремена одаштина
14A.4R.030	Patients day room	Дневни борзак пацијената
14A.4R.031	Meeting / seminar room	Соба за састанке / семинаре
14A.4R.032	Doctor on call	Докторски клин
14A.4R.033	WC: staff (en suite)	Тоалет за особље
14A.4R.034	Store: clinical equipment	Остаква: болничка опрема
14A.4R.035	Office: ward head	Концедарна
14A.4R.036	Ward pantry	Дистрибутивна кухиња
14A.4R.037	Assisted bathroom	Купатило за непокретне пацијенте
14A.4R.038	Office: doctor write up	Соба за извештаје
14A.4R.039	Staff restroom	Просторија за одмор особља
14A.4R.040	Isolation single bedroom	Јединствена соба за изолацију
14A.4R.041	Lobby	Филтер
14A.4R.042	Dirty utility	Радна соба - прљаво
14A.4R.043	Multi bedroom	Внешњевствена соба
14A.4R.044	Staff comm. base	Одељенски инфо пункт
14A.4R.045	Clean utility	Радна соба - чисто
14A.4R.046	Clean utility	Радна соба - чисто
14A.4R.047	Staff chang. room (14 lockers)	Гардероба особља
14A.4R.048	Staff chang. room (13 lockers)	Гардероба особља
14A.4R.049	WC: staff	Тоалет за особље
14A.4R.050	WC: staff	Тоалет за особље
14A.4R.051	Double bedroom	Двокреветна соба
14A.4R.051a	WC: ensuite	Купатило
14A.4R.052	Double bedroom	Двокреветна соба
14A.4R.052a	WC: ensuite	Купатило
14A.4R.053	Double bedroom	Двокреветна соба
14A.4R.053a	WC: ensuite	Купатило
14A.4R.054	Double bedroom	Двокреветна соба
14A.4R.054a	WC: ensuite	Купатило
14A.4R.055	Double bedroom	Двокреветна соба
14A.4R.055a	WC: ensuite	Купатило
14A.4R.056	Double bedroom	Двокреветна соба
14A.4R.056a	WC: ensuite	Купатило
14A.4R.057	Office	Концедарна
14A.4R.058	Changing room (relatives)	Гардероба за посетioце
14A.4R.059	Reception & Clinical store	Пунт медицинских сестара
14A.4R.060	Switchgear room	Електро просторија разномо постројење
14A.4R.061	Store: equipment	Остаква: опрема
14A.4R.062	Store: general	Остаква - опште
14A.4R.063	Clean utility	Радна соба - чисто
14A.4R.064	Assisted bathroom	Купатило за непокретне пацијенте
14A.4R.065	Ward pantry	Дистрибутивна кухиња
14A.4R.066	Treatment room: stress test	Соба за тестирање (тест оптерећења)
14A.4R.067	Reception	Пријем
14A.4R.068	Cosn./exam./treat. room	Прегледни и интервенције
14A.4R.069	Office/head nurse	Концедарна - главна сестра
14A.4R.070	Staff restroom	Просторија за одмор особља
14A.4R.071	Dirty utility	Радна соба - прљаво
14A.4R.072	Corse storage	Приремени смештај првмних
14A.4R.073	Anteroom	Преулостор
14A.4R.074	WC: staff	Тоалет за особље
14A.4R.075	Anteroom	Преулостор
14A.4R.076	WC: staff	Тоалет за особље
УКУПНО КАРДИОЛОГИЈА И ОДЕЉЕНЕ ИНТЕНЗИВНЕ НЕГЕ:		1542.50

HORIZONTAL AND VERTICAL COMMUNICATIONS	ХОРИЗОНТАЛНЕ И ВЕРТИКАЛНЕ КОМУНИКАЦИЈЕ	П (м²)
14A.4T.001	Terrace 1	Тераса 1
14A.4T.002	Terrace 2	Тераса 2
14A.4S.001	Staircase	Степениште
14A.4S.002	Staircase	Степениште
14A.4L.01	Visitor lift	лифт за посетioце
14A.4L.02	Visitor lift	лифт за посетioце
14A.4L.03	clean lift	лифт за посетioце
14A.4L.04	dirty lift	лифт за посетioце
14A.4L.05	Transfer lift	лифт за смештаје болесних
14A.4L.06	Transfer lift	лифт за смештаје болесних
14A.4C.006	Ante room	Преулостор
14A.4C.007	Ante room	Преулостор
14A.4C.001	Corridor 1	Холинг 1
14A.4C.002	Corridor 2	Холинг 2
14A.4C.003	Corridor 3	Холинг 3
УКУПНО ХОРИЗОНТАЛНЕ И ВЕРТИКАЛНЕ КОМУНИКАЦИЈЕ:		642.30
УКУПНО 4. СПРАТ НЕГЕ:		2204.80

УКУПНО 4. СПРАТ БРУТО:	2681.77
------------------------	---------

АРХИТЕКТОНСКО-ПЛАНИРАНСКИ ИНСТИТУТ
Др. Ђеђа Јовановић 47, Нови Сад
Телефон: +381 21 31 151
Е-пошта: office@agisplu.com
www.agisplu.com

Својим потписом, датим на личном захтеву


ПРОЈЕКАТ АРХИТЕКТУРЕ


Број пројекта: 2104/23-03
Датум: 2023.


ОСНОВА 5. СПРАТА

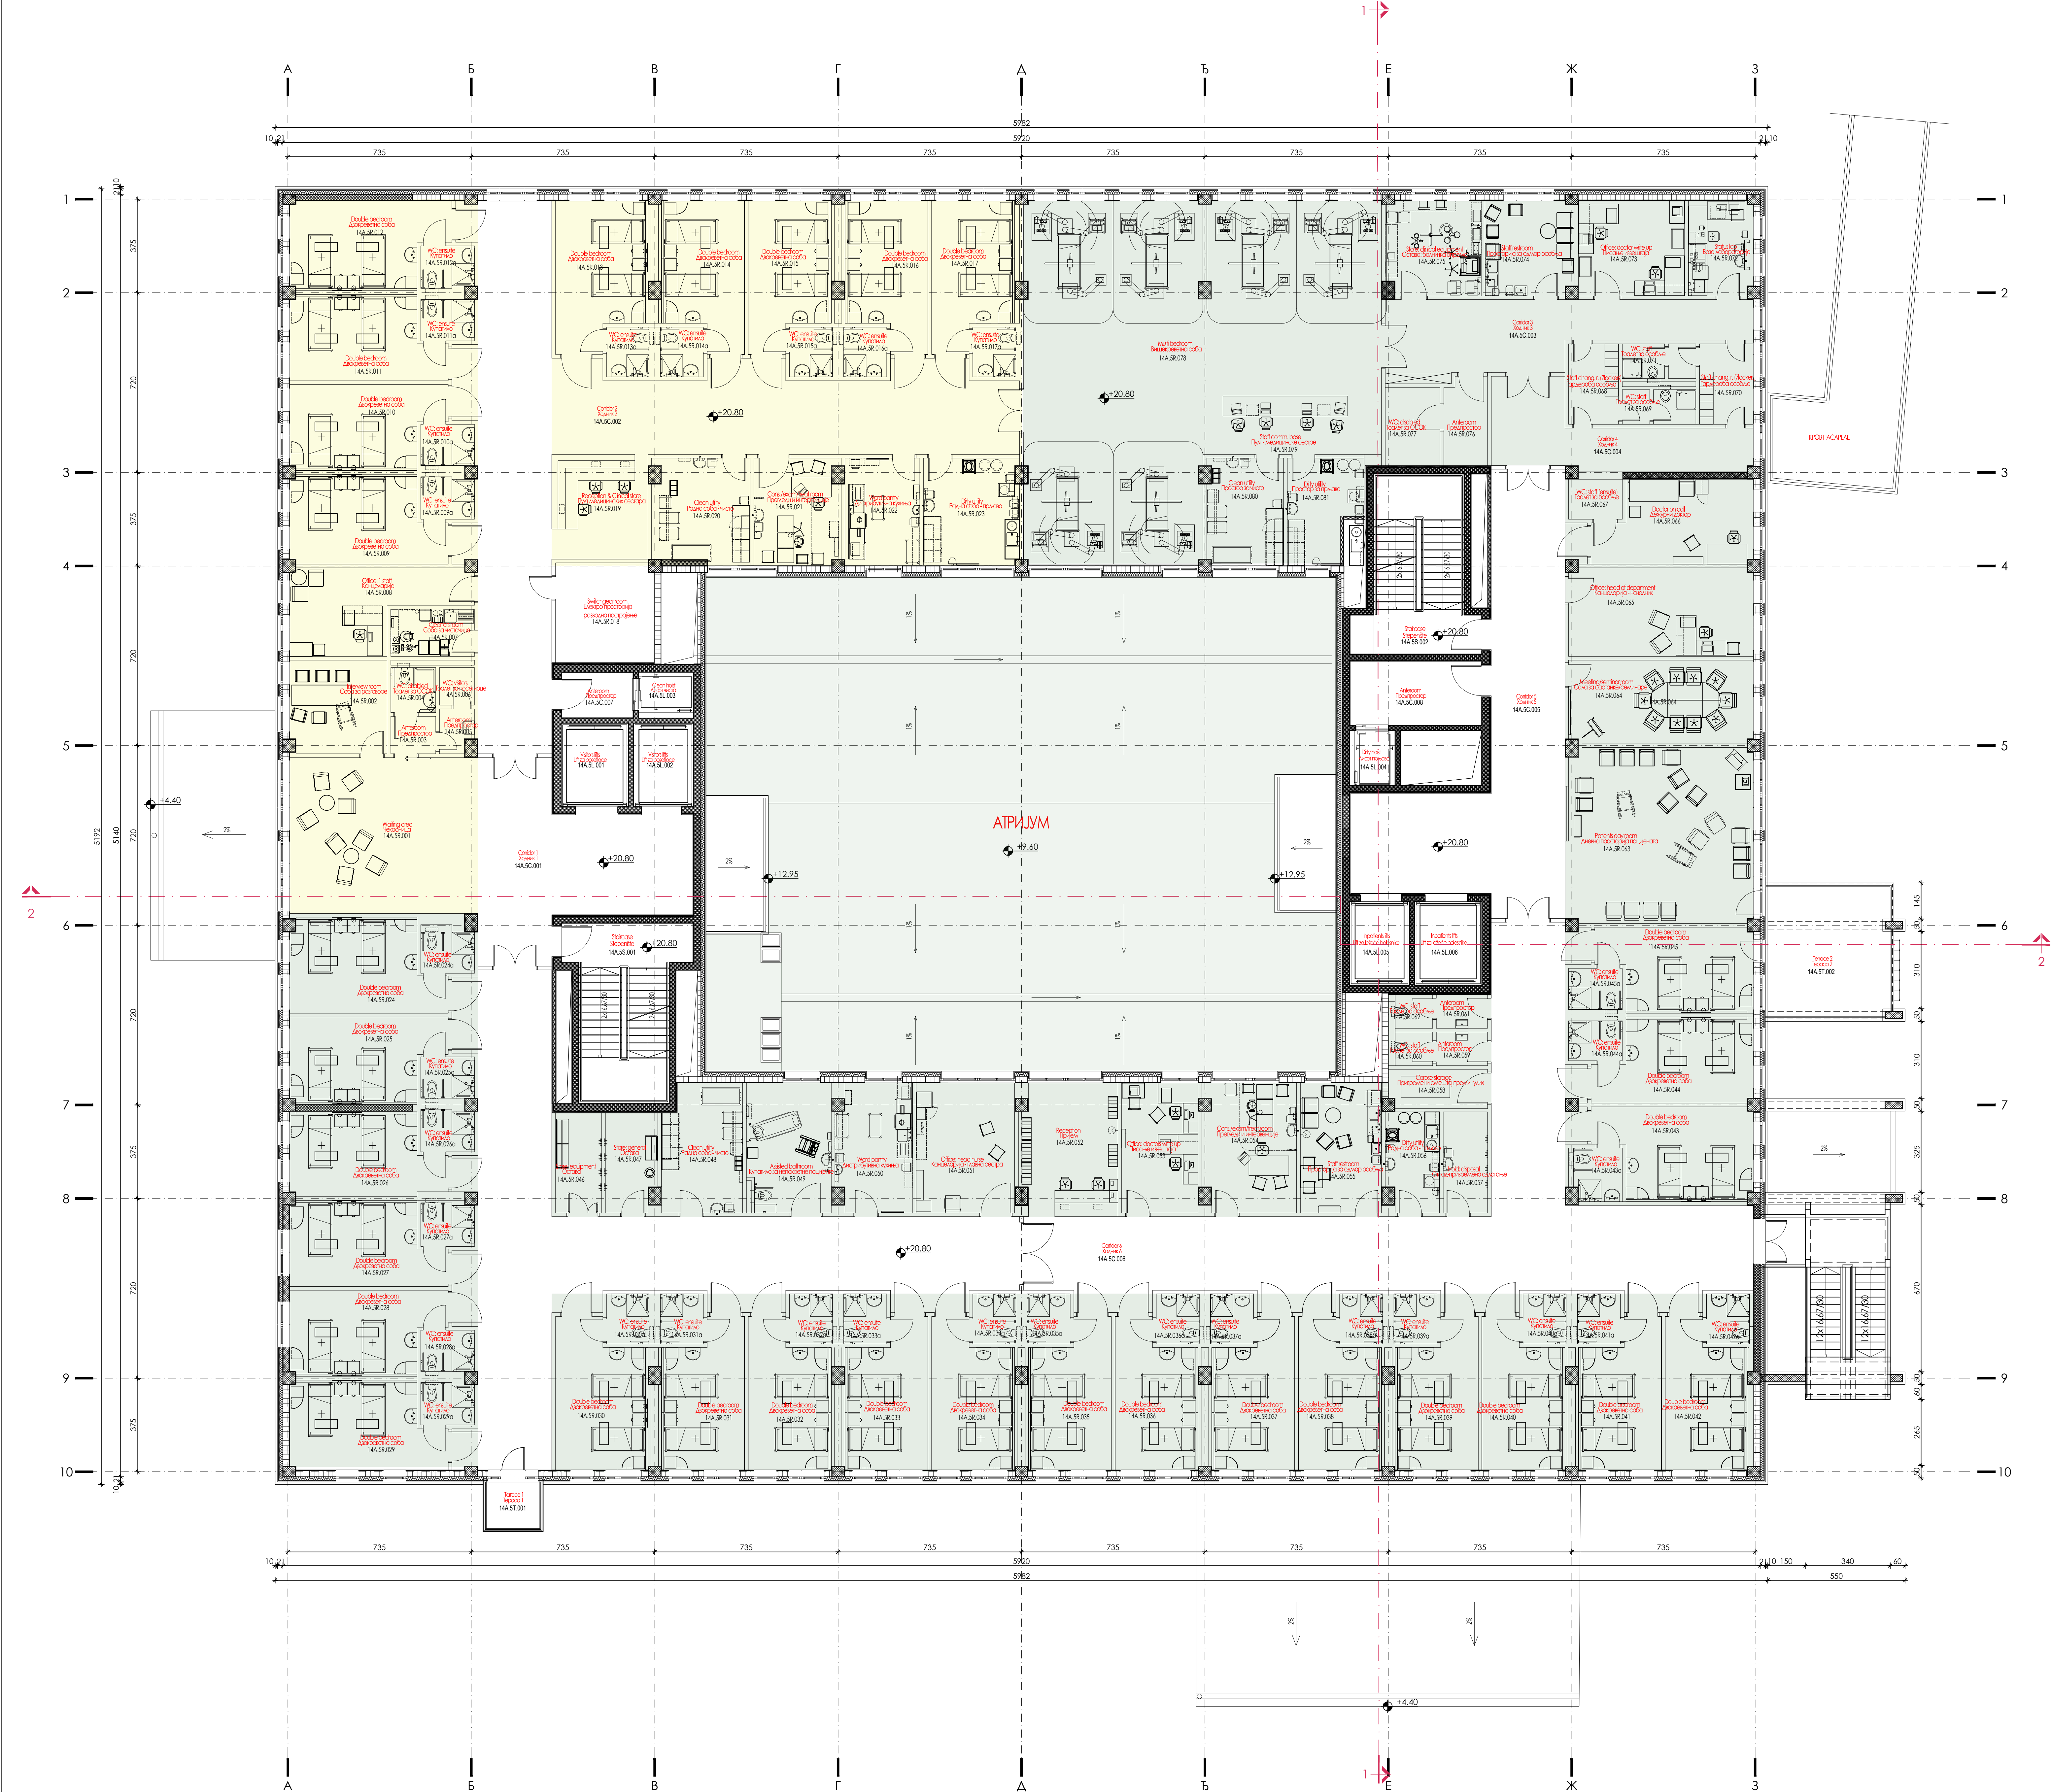

ПЕТИ СПРАТ		
ознака пр.	назив просторије	П (м²)
CHEST SURGERY WARD UNIT		ХИРУРГИЈА - ГРУДИ
14A.5R.001	Waiting room	Чекорница
14A.5R.002	Interview room	Соба за разговар
14A.5R.003	Anteroom	Предпростор
14A.5R.004	WC: disabled	Тоалет за ОССЖ
14A.5R.005	Anteroom	Предпростор
14A.5R.006	WC: visitors	Тоалет за посетиоце
14A.5R.007	Changing room	Соба за чишћење
14A.5R.008	Office: 1 staff	Концалерџи
14A.5R.009	Double bedroom	Двокреветна соба
14A.5R.009a	WC: ensuite	Купатило
14A.5R.010	Double bedroom	Двокреветна соба
14A.5R.010a	WC: ensuite	Купатило
14A.5R.011	Double bedroom	Двокреветна соба
14A.5R.011a	WC: ensuite	Купатило
14A.5R.012	Double bedroom	Двокреветна соба
14A.5R.012a	WC: ensuite	Купатило
14A.5R.013	Double bedroom	Двокреветна соба
14A.5R.013a	WC: ensuite	Купатило
14A.5R.014	Double bedroom	Двокреветна соба
14A.5R.014a	WC: ensuite	Купатило
14A.5R.015	Double bedroom	Двокреветна соба
14A.5R.015a	WC: ensuite	Купатило
14A.5R.016	Double bedroom	Двокреветна соба
14A.5R.016a	WC: ensuite	Купатило
14A.5R.017	Double bedroom	Двокреветна соба
14A.5R.017a	WC: ensuite	Купатило
14A.5R.018	Switchgear room	Електро просторија разикано постројење
14A.5R.019	Reception & Clinical store	Пулт медицинске сестара
14A.5R.020	Clean utility	Радна соба - чисто
14A.5R.021	Care/Exam/heat. room	Преглед и интервенције
14A.5R.022	Ward pantry	Дистрибуциона кухиња
14A.5R.023	Dirty utility	Радна соба - прањо
УКУПНО ХИРУРГИЈА-ГРУДИ:		395.72
PULMOLOGY WARD UNIT & SUB-INTENSIVE		ПУЛМОЛОГИЈА И ОДЕЛЕНЕ ПОДАРИТИВНИХ НЕГЕ
14A.5R.024	Double bedroom	Двокреветна соба
14A.5R.024a	WC: ensuite	Купатило
14A.5R.025	Double bedroom	Двокреветна соба
14A.5R.025a	WC: ensuite	Купатило
14A.5R.026	Double bedroom	Двокреветна соба
14A.5R.026a	WC: ensuite	Купатило
14A.5R.027	Double bedroom	Двокреветна соба
14A.5R.027a	WC: ensuite	Купатило
14A.5R.028	Double bedroom	Двокреветна соба
14A.5R.028a	WC: ensuite	Купатило
14A.5R.029	Double bedroom	Двокреветна соба
14A.5R.029a	WC: ensuite	Купатило
14A.5R.030	Double bedroom	Двокреветна соба
14A.5R.030a	WC: ensuite	Купатило
14A.5R.031	Double bedroom	Двокреветна соба
14A.5R.031a	WC: ensuite	Купатило
14A.5R.032	Double bedroom	Двокреветна соба
14A.5R.032a	WC: ensuite	Купатило
14A.5R.033	Double bedroom	Двокреветна соба
14A.5R.033a	WC: ensuite	Купатило
14A.5R.034	Double bedroom	Двокреветна соба
14A.5R.034a	WC: ensuite	Купатило
14A.5R.035	Double bedroom	Двокреветна соба
14A.5R.035a	WC: ensuite	Купатило
14A.5R.036	Double bedroom	Двокреветна соба
14A.5R.036a	WC: ensuite	Купатило
14A.5R.037	Double bedroom	Двокреветна соба
14A.5R.037a	WC: ensuite	Купатило
14A.5R.038	Double bedroom	Двокреветна соба
14A.5R.038a	WC: ensuite	Купатило
14A.5R.039	Double bedroom	Двокреветна соба
14A.5R.039a	WC: ensuite	Купатило
14A.5R.040	Double bedroom	Двокреветна соба
14A.5R.040a	WC: ensuite	Купатило
14A.5R.041	Double bedroom	Двокреветна соба
14A.5R.041a	WC: ensuite	Купатило
14A.5R.042	Double bedroom	Двокреветна соба
14A.5R.042a	WC: ensuite	Купатило
14A.5R.043	Double bedroom	Двокреветна соба
14A.5R.043a	WC: ensuite	Купатило
14A.5R.044	Double bedroom	Двокреветна соба
14A.5R.044a	WC: ensuite	Купатило
14A.5R.045	Double bedroom	Двокреветна соба
14A.5R.045a	WC: ensuite	Купатило
14A.5R.046	Store: equipment	Остава - опрема
14A.5R.047	Store: general	Остава - опште
14A.5R.048	Clean utility	Радна соба - чисто
14A.5R.049	Assisted bathroom	Купатило за неспособне пацијенте
14A.5R.050	Ward pantry	Дистрибуциона кухиња
14A.5R.051	Office: head nurse	Концалерџи - главна сестра
14A.5R.052	Reception	Пријем
14A.5R.053	Office: doctors write up	Писане наешта
14A.5R.054	Care/Exam/heat. room	Преглед и интервенције
14A.5R.055	Staff restroom	Просторија за омјар особа
14A.5R.056	Dirty utility	Радна соба - прањо
14A.5R.057	Ward: disposal	Отпад - привремено одлагање
14A.5R.058	Corpe storage	Привремени смештај преминулих
14A.5R.059	Anteroom	Предпростор
14A.5R.060	WC: staff	Тоалет за особа
14A.5R.061	Anteroom	Предпростор
14A.5R.062	WC: staff	Тоалет за особа
14A.5R.063	Patients day room	Дневни боравак пацијената
14A.5R.064	Meeting / seminar room	Соба за састанке / семинаре
14A.5R.065	Office: head of department	Концалерџи
14A.5R.066	Doctor on call	Декурни лекар
14A.5R.067	WC: staff (ensuite)	Тоалет за особа
14A.5R.068	Staff chang. room (lockers)	Гардероба особа
14A.5R.069	WC: staff	Тоалет за особа
14A.5R.070	Staff chang. room (lockers)	Гардероба особа
14A.5R.071	WC: staff	Тоалет за особа
14A.5R.072	Status lab	Број лабораторија
14A.5R.073	Office: doctors write up	Писане наешта
14A.5R.074	Staff restroom	Просторија за омјар особа
14A.5R.075	Store: clinical equipment	Остава - медицинска опрема
14A.5R.076	Anteroom	Предпростор
14A.5R.077	WC: disabled	Тоалет за ОССЖ
14A.5R.078	Multi bedroom	Вишкреветна соба
14A.5R.079	Staff comm. base	Пулт - медицинске сестре
14A.5R.080	Clean utility	Радна соба - чисто
14A.5R.081	Dirty utility	Радна соба - прањо
УКУПНО ПУЛМОЛОГИЈА И ОДЕЛЕНЕ ПОДАРИТИВНИХ НЕГЕ:		1101.45
УКУПНО ПУЛМОЛОГИЈА И ОДЕЛЕНЕ ПОДАРИТИВНИХ НЕГЕ:		1101.45

HORIZONTAL AND VERTICAL COMMUNICATIONS		ХОРИЗОНТАЛНЕ И ВЕРТИКАЛНЕ КОМУНИКАЦИЈЕ	
14A.5I.001	Terrace 1	Тераса 1	3.98
14A.5I.002	Terrace 2	Тераса 2	25.76
14A.5I.003	Staircase	Степениште	28.48
14A.5I.004	visitors lift	лифт за посетиоце	
14A.5I.005	visitors lift	лифт за посетиоце	
14A.5I.006	clean lift	лифт чисто	
14A.5I.007	dirty lift	лифт прањо	
14A.5I.008	patients lift	лифт за лежаче болеснике	
14A.5I.009	patients lift	лифт за лежаче болеснике	
14A.5I.010	Corridor 1	Ходник 1	46.27
14A.5I.011	Corridor 2	Ходник 2	134.40
14A.5I.012	Corridor 3	Ходник 3	34.52
14A.5I.013	Corridor 4	Ходник 4	23.56
14A.5I.014	Corridor 5	Ходник 5	75.70
14A.5I.015	Corridor 6	Ходник 6	272.78
14A.5I.016	Ante room	Предпростор	5.13
14A.5I.017	Ante room	Предпростор	133.87
УКУПНО ХОРИЗОНТАЛНЕ И ВЕРТИКАЛНЕ КОМУНИКАЦИЈЕ:			692.44
УКУПНО 5. СПРАТНЕТО:			2189.81
УКУПНО 5. СПРАТ БРУТО:			2681.77

АРХИТЕКТОНСКО-ПЛАНИРАНСКИ ИНСТИТУТ
Др. Љевог Јосифовића 47, Нови Сад
Телефон: +381 11 311 151
Е-пошта: office@agbajustit.com
www.agbajustit.com

Својим потписом, датим
у Новом Саду, дана
1.11.2023. године, потврђује да је
ово решење израђено на основу
података из пројекатне документације
и да је у складу са захтевима
нормативне документације.

Својим потписом, датим
у Новом Саду, дана
1.11.2023. године, потврђује да је
ово решење израђено на основу
података из пројекатне документације
и да је у складу са захтевима
нормативне документације.

ПРОЈЕКАТ АРХИТЕКТУРЕ

Својим потписом, датим
у Новом Саду, дана
1.11.2023. године, потврђује да је
ово решење израђено на основу
података из пројекатне документације
и да је у складу са захтевима
нормативне документације.

Својим потписом, датим
у Новом Саду, дана
1.11.2023. године, потврђује да је
ово решење израђено на основу
података из пројекатне документације
и да је у складу са захтевима
нормативне документације.


Број пројекта: 2104/23-03

Датум издања: 01.11.2023.

Лист: 1.1.1

Масштаб: 1:100


ОСНОВА 6. СПРАТА

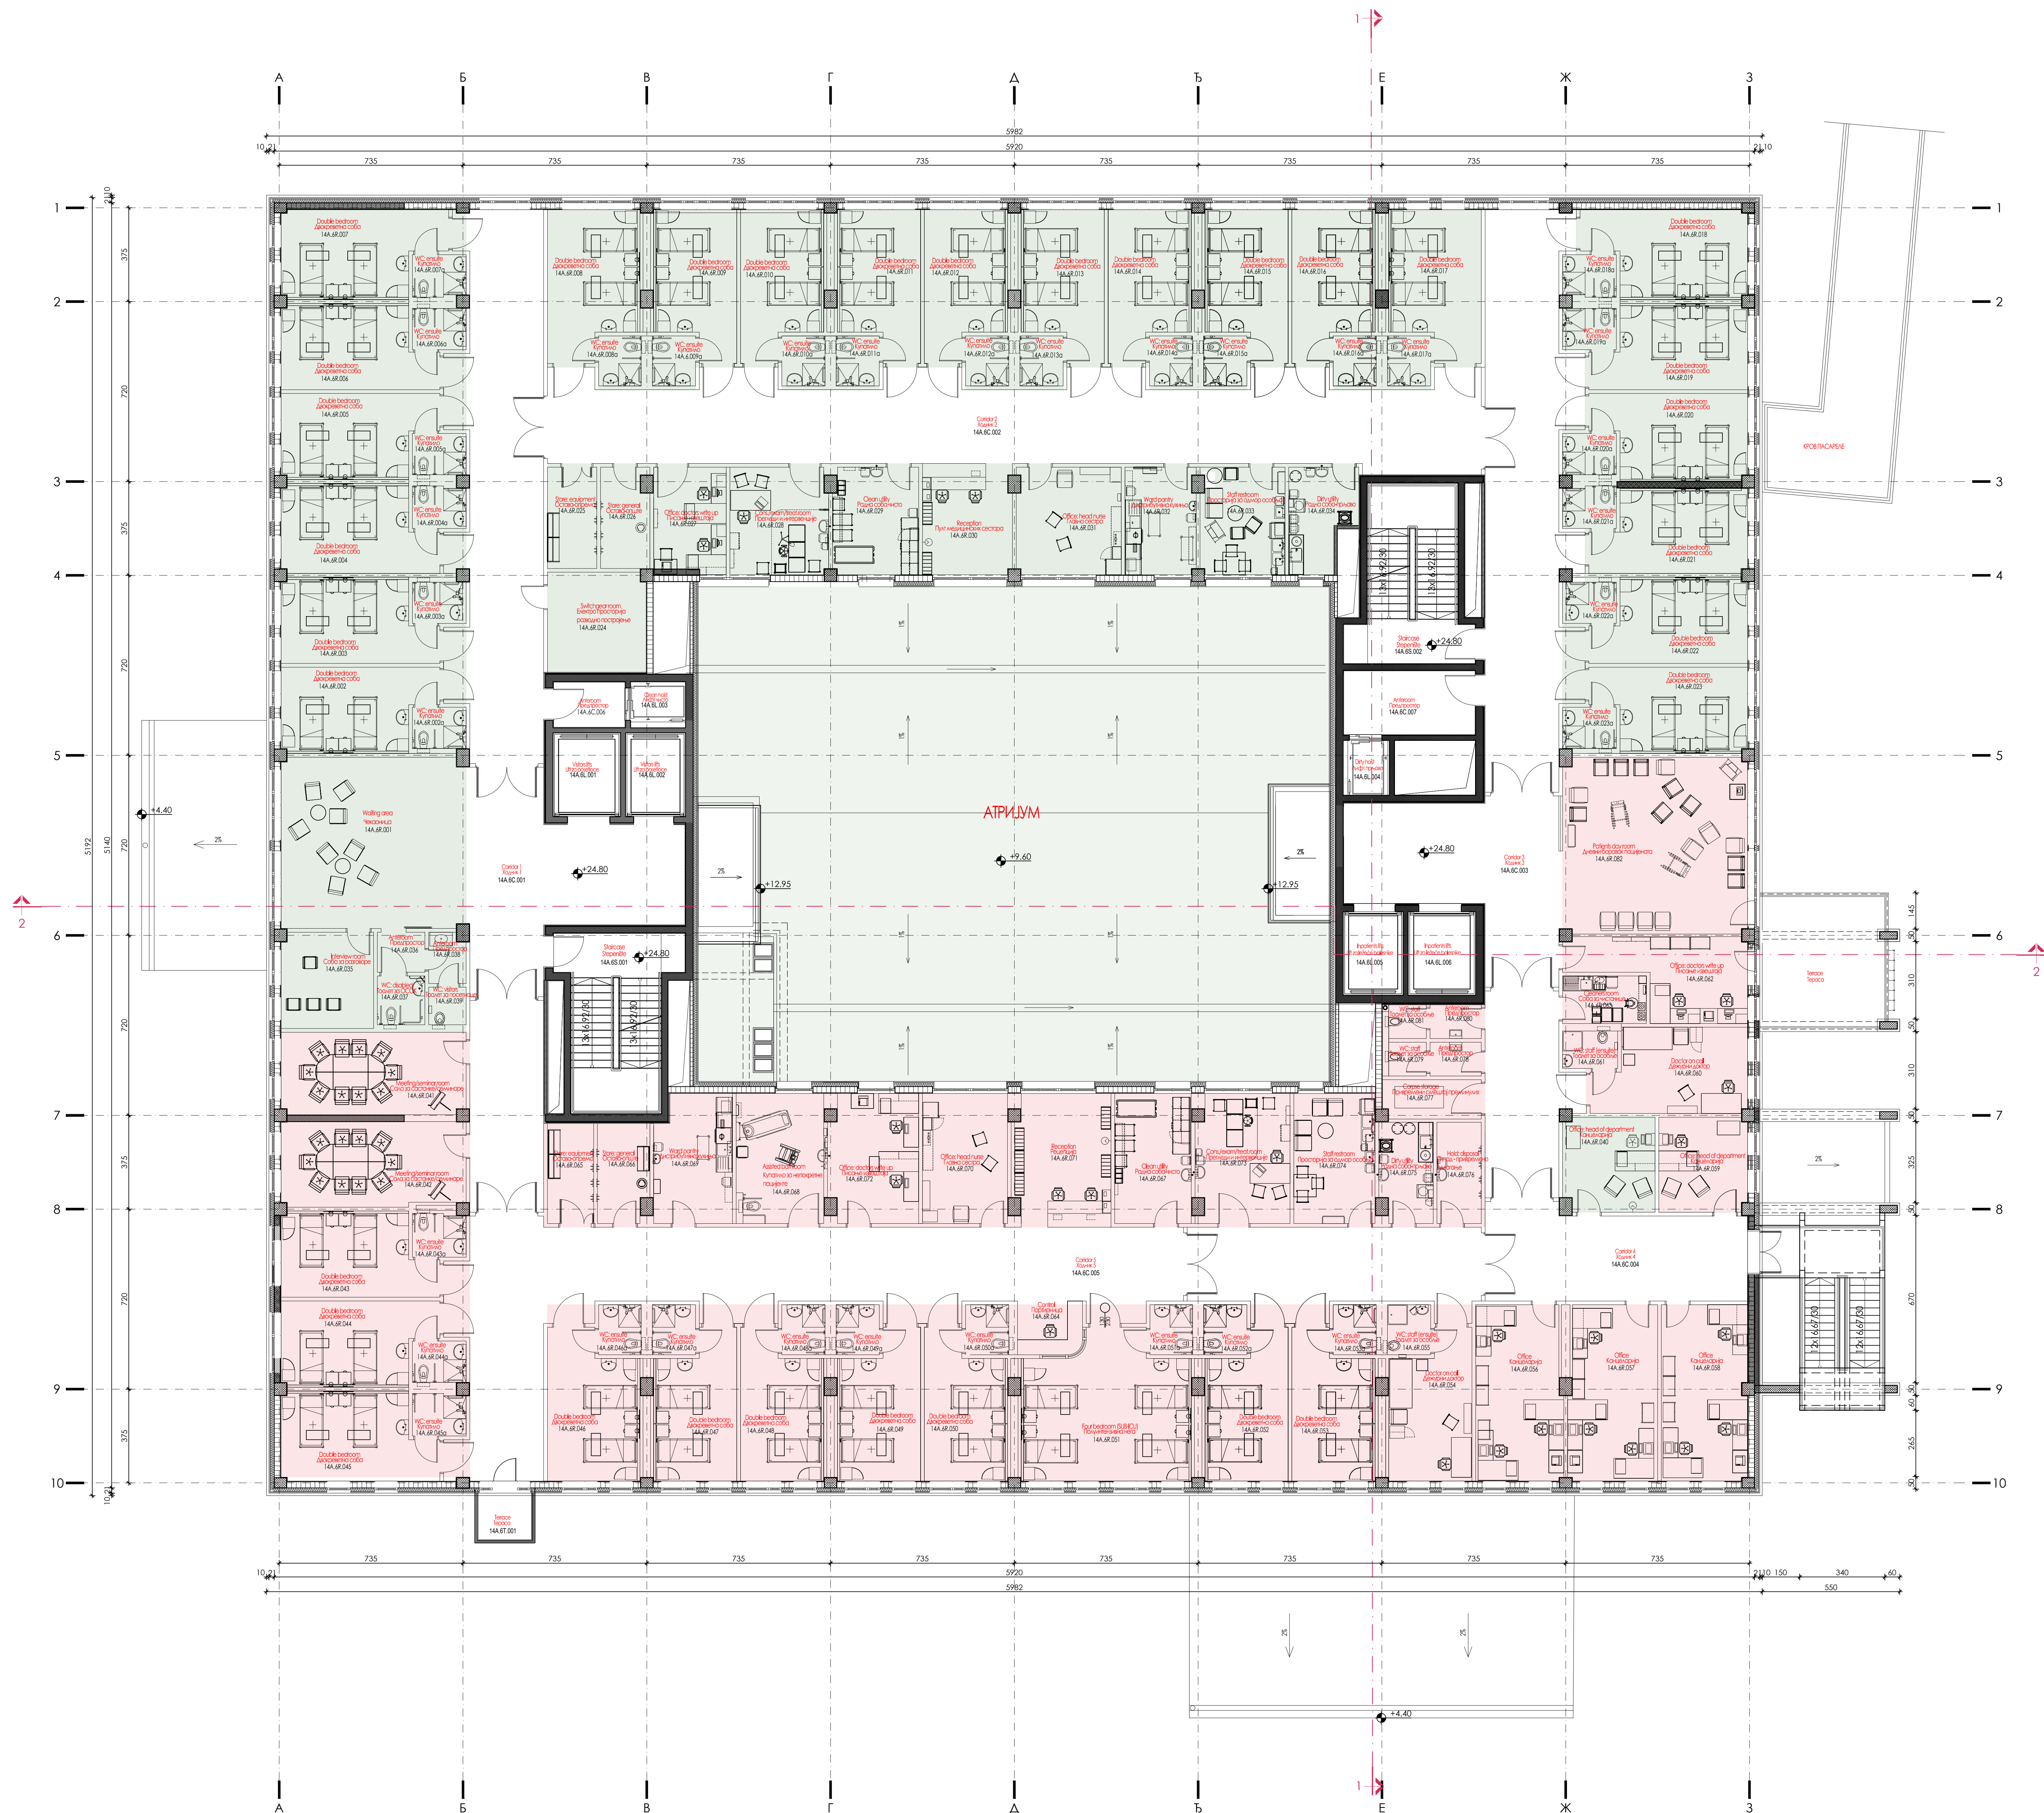

ШЕСТИ СПРАТ				
ознака просторије	назив просторије			П (m²)
PLASTIC SURGERY				
1A.6R.001	Waiting area	Чековница		51.34
1A.6R.002	Double bedroom	Двокреветна соба		19.42
1A.6R.002a	WC: ensuite	Купатило		3.55
1A.6R.003	Double bedroom	Двокреветна соба		19.42
1A.6R.003a	WC: ensuite	Купатило		3.55
1A.6R.004	Double bedroom	Двокреветна соба		20.32
1A.6R.004a	WC: ensuite	Купатило		3.57
1A.6R.005	Double bedroom	Двокреветна соба		19.42
1A.6R.005a	WC: ensuite	Купатило		3.55
1A.6R.006	Double bedroom	Двокреветна соба		19.42
1A.6R.006a	WC: ensuite	Купатило		3.55
1A.6R.007	Double bedroom	Двокреветна соба		20.91
1A.6R.007a	WC: ensuite	Купатило		3.57
1A.6R.008	Double bedroom	Двокреветна соба		20.50
1A.6R.008a	WC: ensuite	Купатило		3.40
1A.6R.009	Double bedroom	Двокреветна соба		18.17
1A.6R.009a	WC: ensuite	Купатило		3.45
1A.6R.010	Double bedroom	Двокреветна соба		18.17
1A.6R.010a	WC: ensuite	Купатило		3.45
1A.6R.011	Double bedroom	Двокреветна соба		18.17
1A.6R.011a	WC: ensuite	Купатило		3.45
1A.6R.012	Double bedroom	Двокреветна соба		18.17
1A.6R.012a	WC: ensuite	Купатило		3.45
1A.6R.013	Double bedroom	Двокреветна соба		18.17
1A.6R.013a	WC: ensuite	Купатило		3.45
1A.6R.014	Double bedroom	Двокреветна соба		18.17
1A.6R.014a	WC: ensuite	Купатило		3.45
1A.6R.015	Double bedroom	Двокреветна соба		18.17
1A.6R.015a	WC: ensuite	Купатило		3.45
1A.6R.016	Double bedroom	Двокреветна соба		18.17
1A.6R.016a	WC: ensuite	Купатило		3.45
1A.6R.017	Double bedroom	Двокреветна соба		20.47
1A.6R.017a	WC: ensuite	Купатило		3.45
1A.6R.018	Double bedroom	Двокреветна соба		20.91
1A.6R.018a	WC: ensuite	Купатило		3.57
1A.6R.019	Double bedroom	Двокреветна соба		19.42
1A.6R.019a	WC: ensuite	Купатило		3.55
1A.6R.020	Double bedroom	Двокреветна соба		19.66
1A.6R.020a	WC: ensuite	Купатило		3.55
1A.6R.021	Double bedroom	Двокреветна соба		19.35
1A.6R.021a	WC: ensuite	Купатило		3.57
1A.6R.022	Double bedroom	Двокреветна соба		19.42
1A.6R.022a	WC: ensuite	Купатило		3.55
1A.6R.023	Double bedroom	Двокреветна соба		19.42
1A.6R.023a	WC: ensuite	Купатило		3.55
1A.6R.024	Switchgear room	Електро просторај развојног постројења		15.70
1A.6R.025	Store: equipment	Остала опрема		8.00
1A.6R.026	Store: general	Остала опрема		7.70
1A.6R.027	Office: doctors write up	Писане извештаје		12.47
1A.6R.028	Cons./exam./treat. room	Пријемни и интервенције		16.72
1A.6R.029	Clean utility	Радоно соба - чисто		14.57
1A.6R.030	Reception	Пријем		15.90
1A.6R.031	Office: head nurse	Кошчијарна - главна сестра		17.86
1A.6R.032	Ward pantry	Дистрибутивна кућина		12.06
1A.6R.033	Staff restroom	Просторај за одмор особља		14.42
1A.6R.034	Duty utility	Радоно соба - примо		10.07
1A.6R.035	Interview room	Соба за разговор		14.14
1A.6R.036	Anteroom	Прилазак		3.04
1A.6R.037	WC: disabled	Тоалет за ОСОК		3.67
1A.6R.038	Anteroom	Прилазак		2.92
1A.6R.039	WC: visitors	Тоалет за посетиоце		2.25
1A.6R.040	Office: head of department	Кошчијарна - наменик		13.74
УКУПНО ПЛАСТИЧНА ХИРУРГИЈА:				734.98
СТАЦИОНАРНА НЕГА				
1A.6R.041	Meeting / seminar room	Соба за састанке / семинара		24.26
1A.6R.042	Meeting / seminar room	Соба за састанке / семинара		24.65
1A.6R.043	Double bedroom	Двокреветна соба		19.42
1A.6R.043a	WC: ensuite	Купатило		3.67
1A.6R.044	Double bedroom	Двокреветна соба		19.42
1A.6R.044a	WC: ensuite	Купатило		3.55
1A.6R.045	Double bedroom	Двокреветна соба		19.42
1A.6R.045a	WC: ensuite	Купатило		3.57
1A.6R.046	Double bedroom	Двокреветна соба		20.50
1A.6R.046a	WC: ensuite	Купатило		3.40
1A.6R.047	Double bedroom	Двокреветна соба		18.17
1A.6R.047a	WC: ensuite	Купатило		3.45
1A.6R.048	Double bedroom	Двокреветна соба		18.17
1A.6R.048a	WC: ensuite	Купатило		3.45
1A.6R.049	Double bedroom	Двокреветна соба		18.17
1A.6R.049a	WC: ensuite	Купатило		3.45
1A.6R.050	Double bedroom	Двокреветна соба		18.17
1A.6R.050a	WC: ensuite	Купатило		3.45
1A.6R.051a	WC: ensuite	Купатило		3.40
1A.6R.052	Double bedroom	Двокреветна соба		18.17
1A.6R.052a	WC: ensuite	Купатило		3.45
1A.6R.053	Double bedroom	Двокреветна соба		18.17
1A.6R.053a	WC: ensuite	Купатило		3.45
1A.6R.054	Doctor on call	Доктор на позив		18.17
1A.6R.055	WC: staff (en suite)	Тоалет за особље		3.45
1A.6R.056	Office	Кошчијарна		24.74
1A.6R.057	Office	Кошчијарна		25.27
1A.6R.058	Office	Кошчијарна		24.15
1A.6R.059	Office: head of department	Кошчијарна - наменик		13.54
1A.6R.060	Doctor on call	Доктор на позив		19.43
1A.6R.061	WC: staff (en suite)	Тоалет за особље		3.40
1A.6R.062	Office: doctors write up	Писане извештаје		18.39
1A.6R.063	Cleaners room	Соба за чистиоце		6.36
1A.6R.064	Control	Портална		5.52
1A.6R.065	Store: equipment	Остала опрема		7.40
1A.6R.066	Store: general	Остала опрема		7.98
1A.6R.067	Clean utility	Радоно соба - чисто		15.91
1A.6R.068	Assisted bathroom	Купатило за непокретне пацијенте		17.86
1A.6R.069	Ward pantry	Дистрибутивна кућина		15.60
1A.6R.070	Office: head nurse	Кошчијарна - главна сестра		17.68
1A.6R.071	Reception	Пријем		20.41
1A.6R.073	Cons./exam./treat. room	Пријемни и интервенције		19.00
1A.6R.074	Staff restroom	Просторај за одмор особља		14.90
1A.6R.075	Duty utility	Радоно соба - примо		8.39
1A.6R.076	Hold: disposal	Отпад - прелиминарно одлагање		7.19
1A.6R.077	Corps storage	Припремане смрти/преминулих		6.11
1A.6R.078	Anteroom	Прилазак		2.77
1A.6R.079	WC: staff	Тоалет за особље		2.03
1A.6R.080	Anteroom	Прилазак		2.77
1A.6R.081	WC: staff	Тоалет за особље		2.02
1A.6R.082	Patients day room	Дневни боравак пацијената		52.46
УКУПНО СТАЦИОНАРНА НЕГА:				714.09

	ГОРИЗОНТАЛНЕ И ВЕРТИКАЛНЕ КОМУНИКАЦИИ	ГОРИЗОНТАЛНЕ И ВЕРТИКАЛНЕ КОМУНИКАЦИИ	
14A.61.001	Terace 1	Тераса 1	3,98
14A.61.002	Terace 2	Тераса 2	25,76
14A.65.001	Staircase	Степениште	28,48
14A.65.002	Staircase	Степениште	29,10
14A.66.01	visitors lift	лифт за посетители	
14A.66.02	visitors lift	лифт за посетители	
14A.66.03	clean hall	лифт чиста	
14A.66.04	dirt hall	лифт прљаво	
14A.66.05	Incident lifts	лифт за лекари болеснике	
14A.66.06	Incident lifts	лифт за лекари болеснике	
14A.6C.001	Corridor 1	Хоаиник 1	75,11
14A.6C.002	Corridor 2	Хоаиник 2	280,55
14A.6C.003	Corridor 3	Хоаиник 3	70,02
14A.6C.004	Corridor 4	Хоаиник 4	37,40
14A.6C.005	Corridor 5	Хоаиник 5	160,09
14A.6C.006	Antle room	Примлаторост	5,13
14A.6C.007	Antle room	Примлаторост	13,39
УКУПНО ГОРИЗОНТАЛНЕ И ВЕРТИКАЛНЕ КОМУНИКАЦИЈЕ:			786,58
УКУПНО С ПРАТ НЕТО:			2237,66
УКУПНО С ПРАТ БРУТО:			2481,77

ТЕХНИЧКА ЕТАЖА

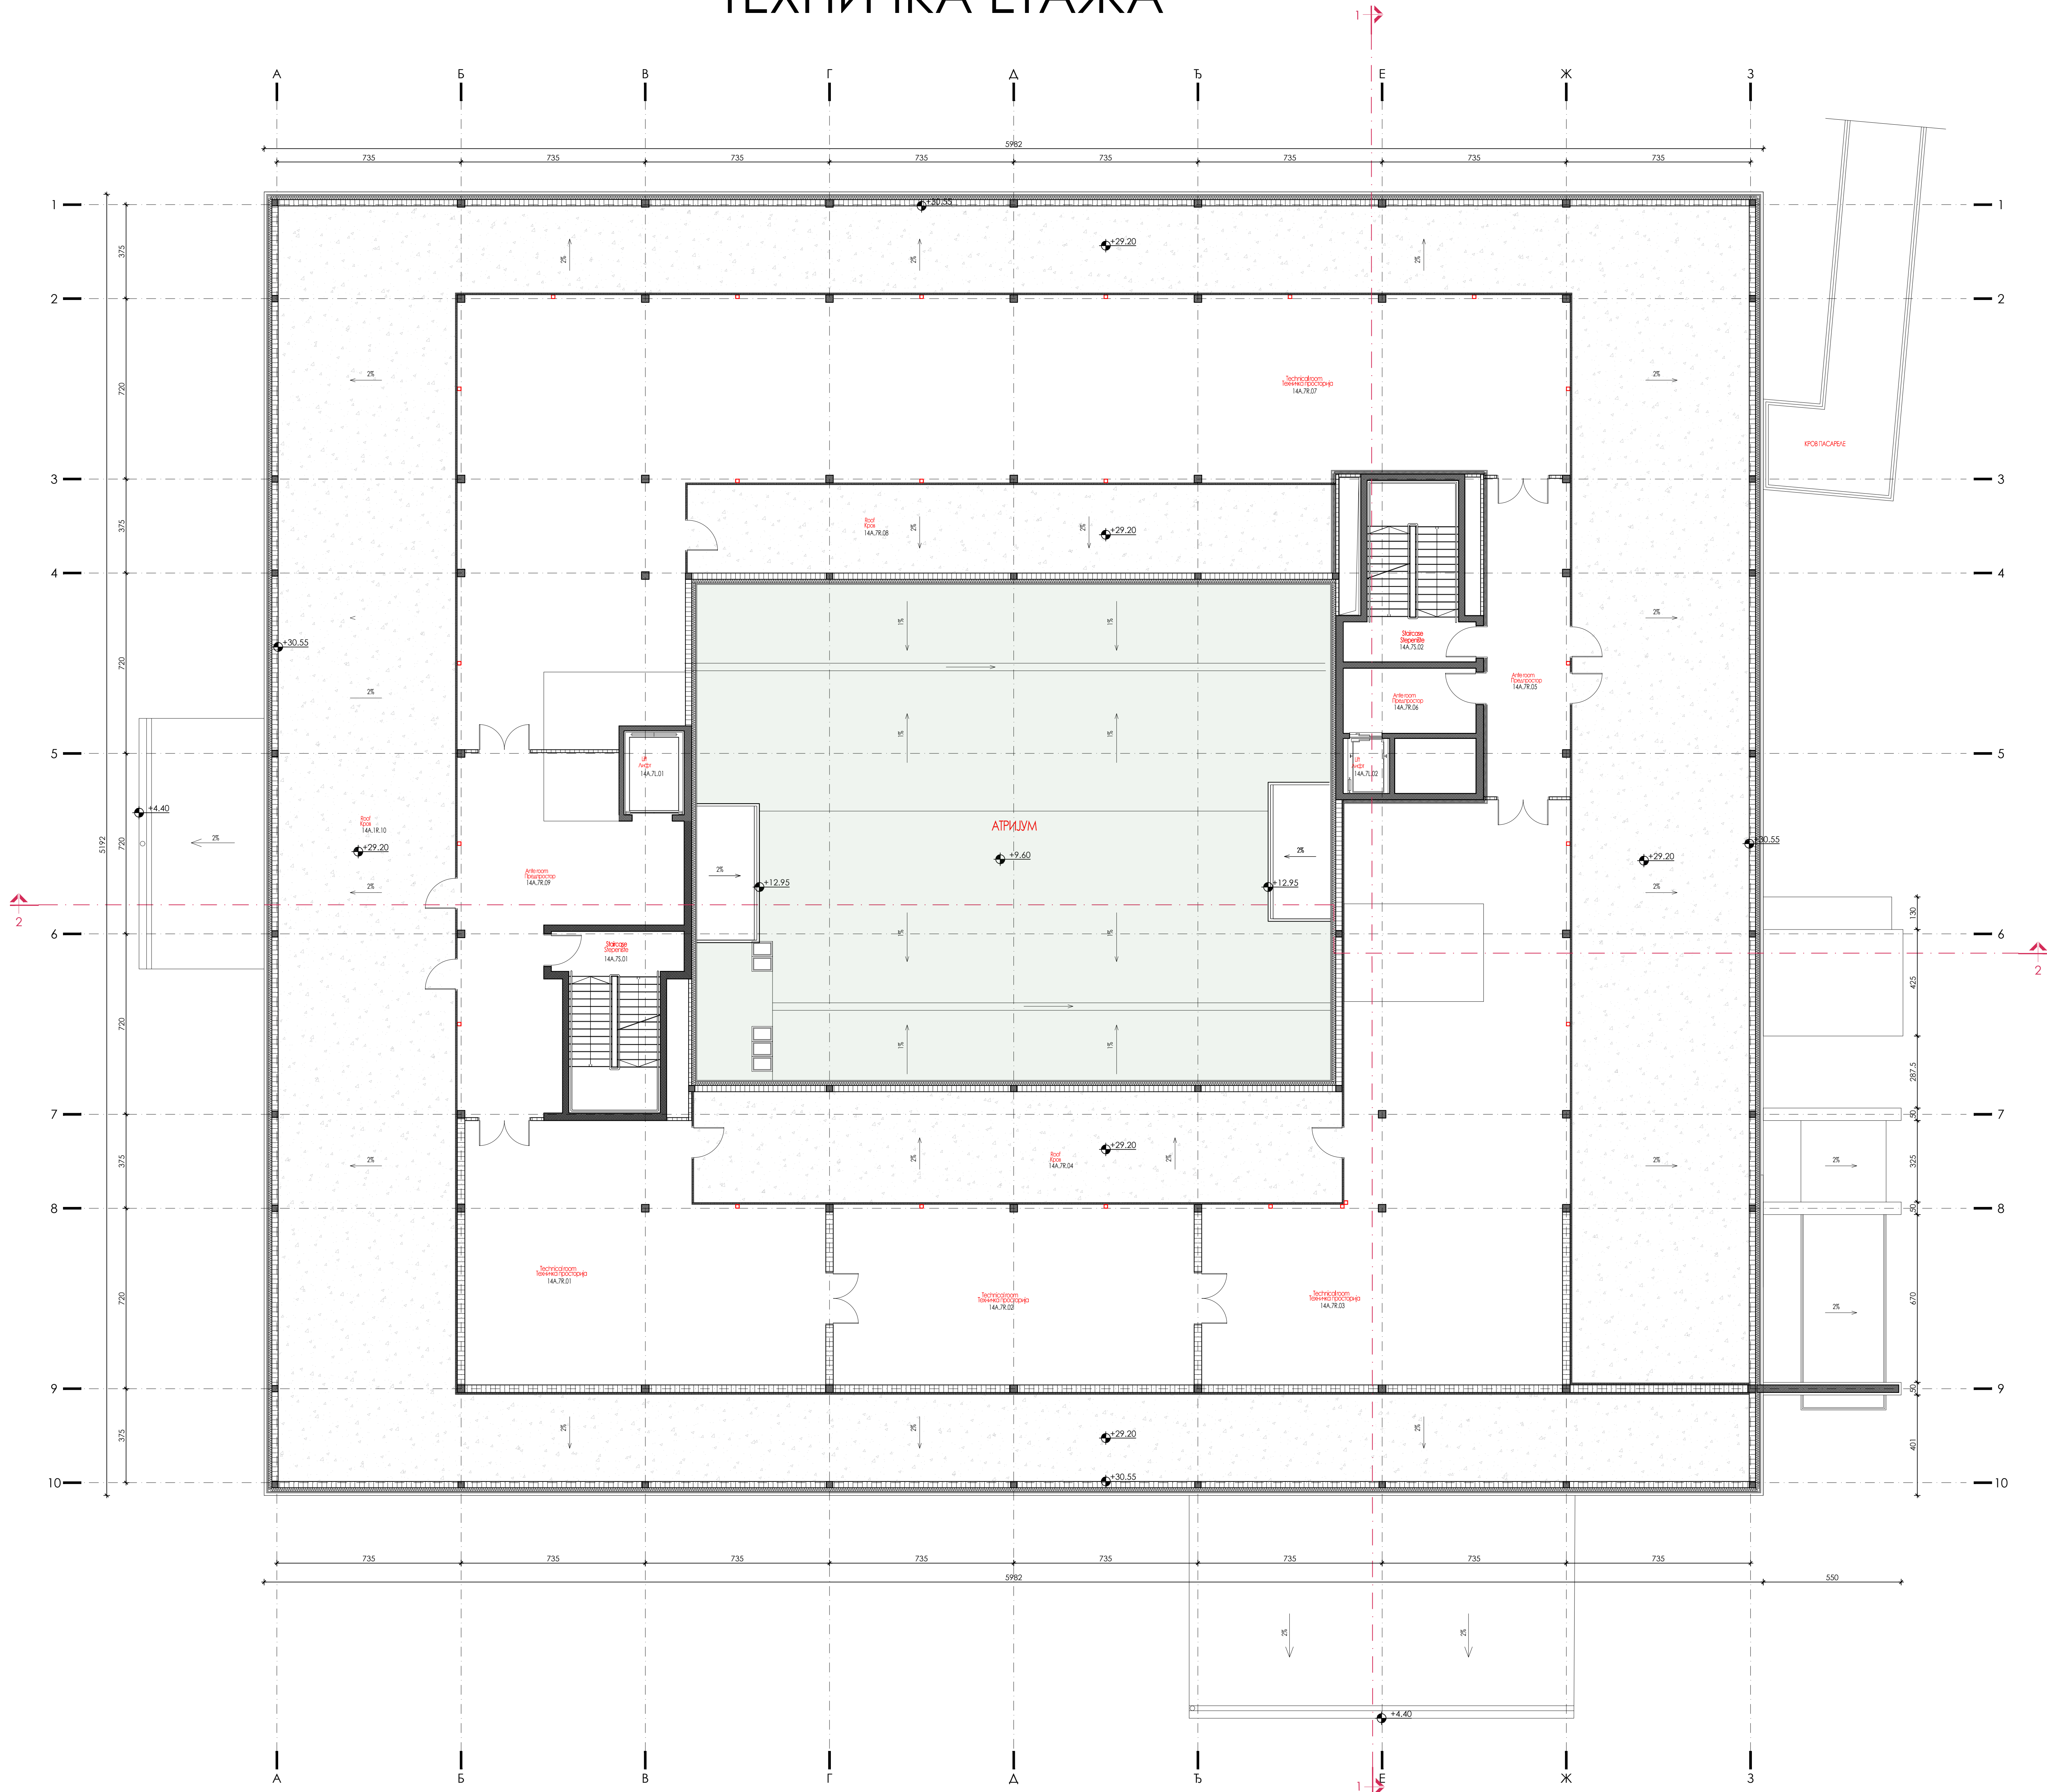

ознака просторије	назив просторије	ТЕХНИЧКА ЕТАЖА	П [m²]
14А.78.01	Technical room	техничка просторија	133.90
14А.78.02	Technical room	техничка просторија	103.53
14А.78.03	Technical room	техничка просторија	246.02
14А.78.04	Roof	кров	
14А.78.05	Anteroom	предпростор	41.69
14А.78.06	Anteroom	предпростор	13.78
14А.78.07	Technical room	техничка просторија	421.76
14А.78.08	Roof	кров	
14А.78.09	Anteroom	предпростор	85.40
14А.78.10	Roof	кров	
14А.75.01	Staircase	степениште	29.10
14А.75.02	Staircase	степениште	29.10
14А.7.01	Lift	лифт	
14А.7.02	Lift	лифт	
УКУПНО ТЕХНИЧКА ЕТАЖА НЕТО:			1106.31

УКУПНО ТЕХНИЧКА ЕТАЖА БРУТО:	1228.78
------------------------------	---------



АРХИТЕКТОНСКО-ГРАЂЕВИНСКИ ИНСТИТУТ
Др. Тасола Јосифовић-АТ, Нови Сад
Телефон: +381 (0) 21 511 551
e-mail: office@agrsrbija.com
web: www.agrsrbija.com, www.agrsrbija.rs

инвеститор:
Инвеститорско Јавно, Јавни завод за имплементацију пројекта

назив објекта:
Адапација и унапређење клиничког центра, астрајини и реконструкција
објекта Универзитетског клиничког центра Крагујевац, 10460/5 КО
Крагујевац, IV

одговорни пројекат:

Слађана Марин Петровић, ДИО

број лиценце:

321 А306 21

сарадници:

Татјана Трковић, МАСТИЈА.ОРГ
Јелена Личина, МАСТИЈА.ОРГ
Катаријана Даников, МАСТИЈА.ОРГ

сарадник за техничку документацију:

аутор пројекта:

1. ПРОЈЕКАТ АРХИТЕКТУРЕ

назив цртежа:

Објекат интеријерне ознаке 14А
-напомена: пројекат станице основне техничке
етаже

број пројекта:

ЕА 2106/23-03-1

датум:

Новембар
2023.

размер:

R 1:100



цртан:

1.7.1.9


ИДР идејно решење

40.00 = 193.46


ОЧОВА КРОВА

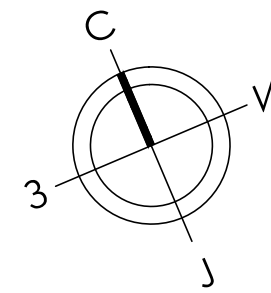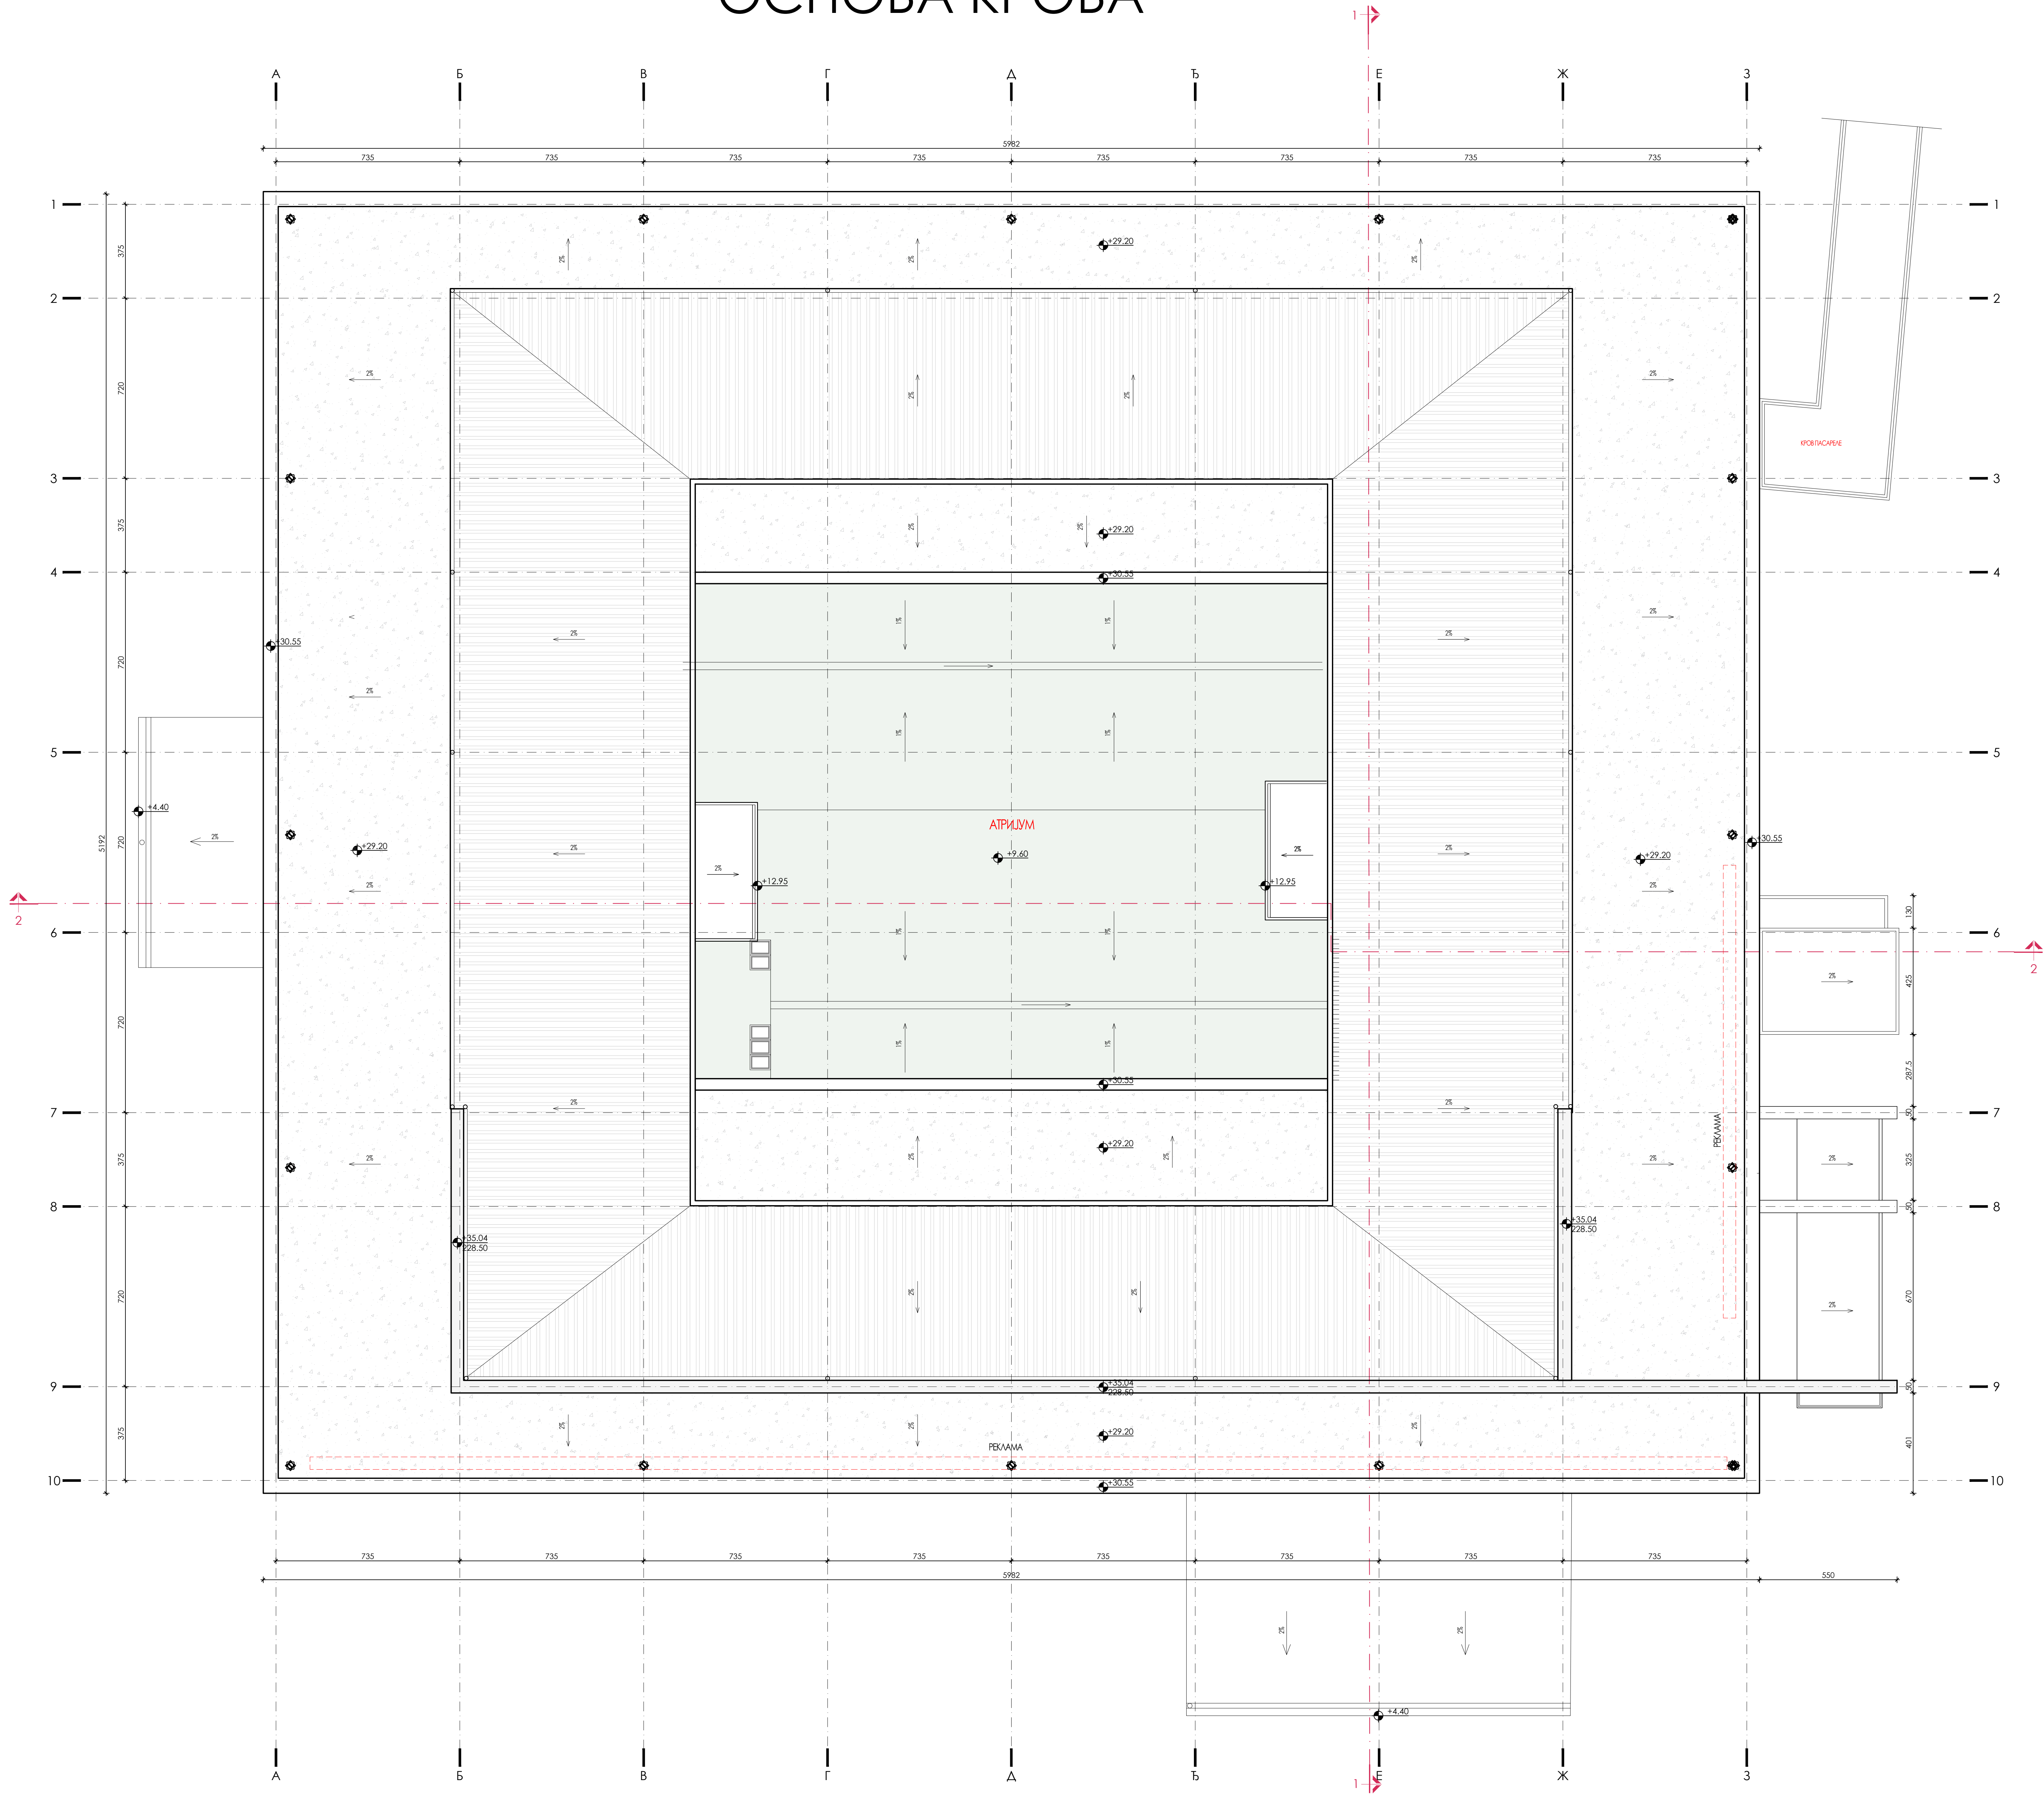


ПРЕСЕК 1-1

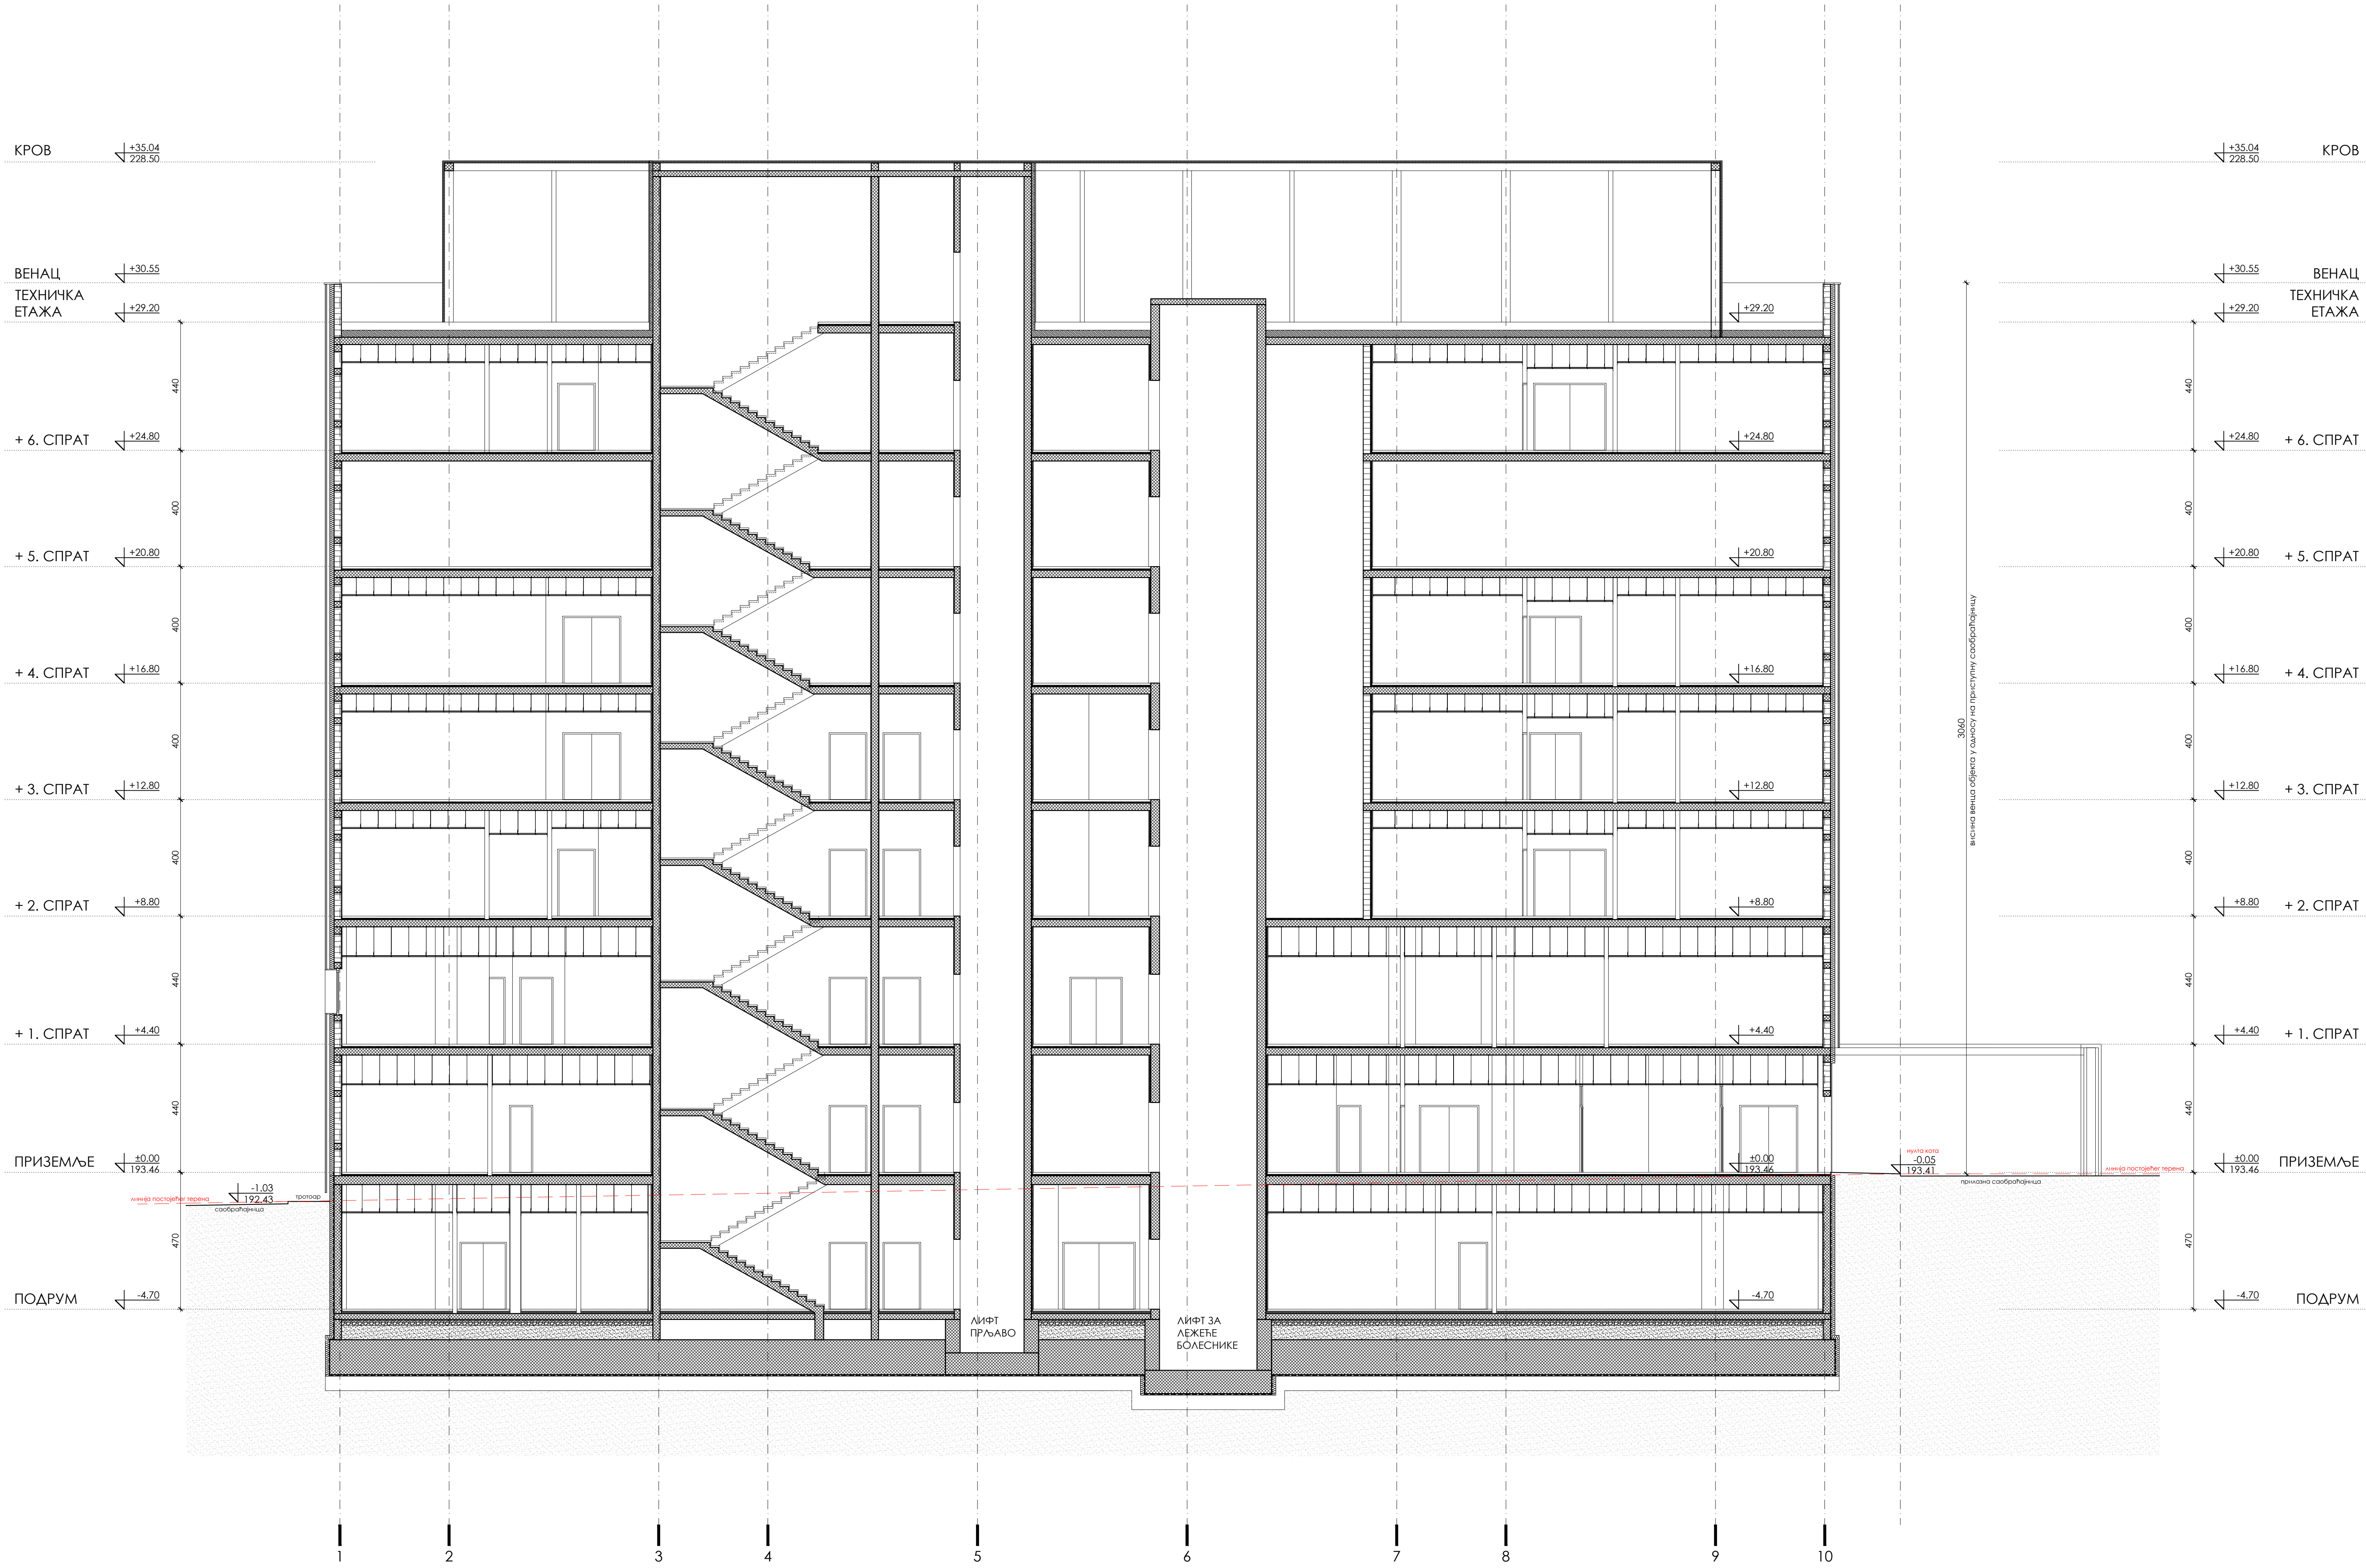


ПРЕСЕК 2-2

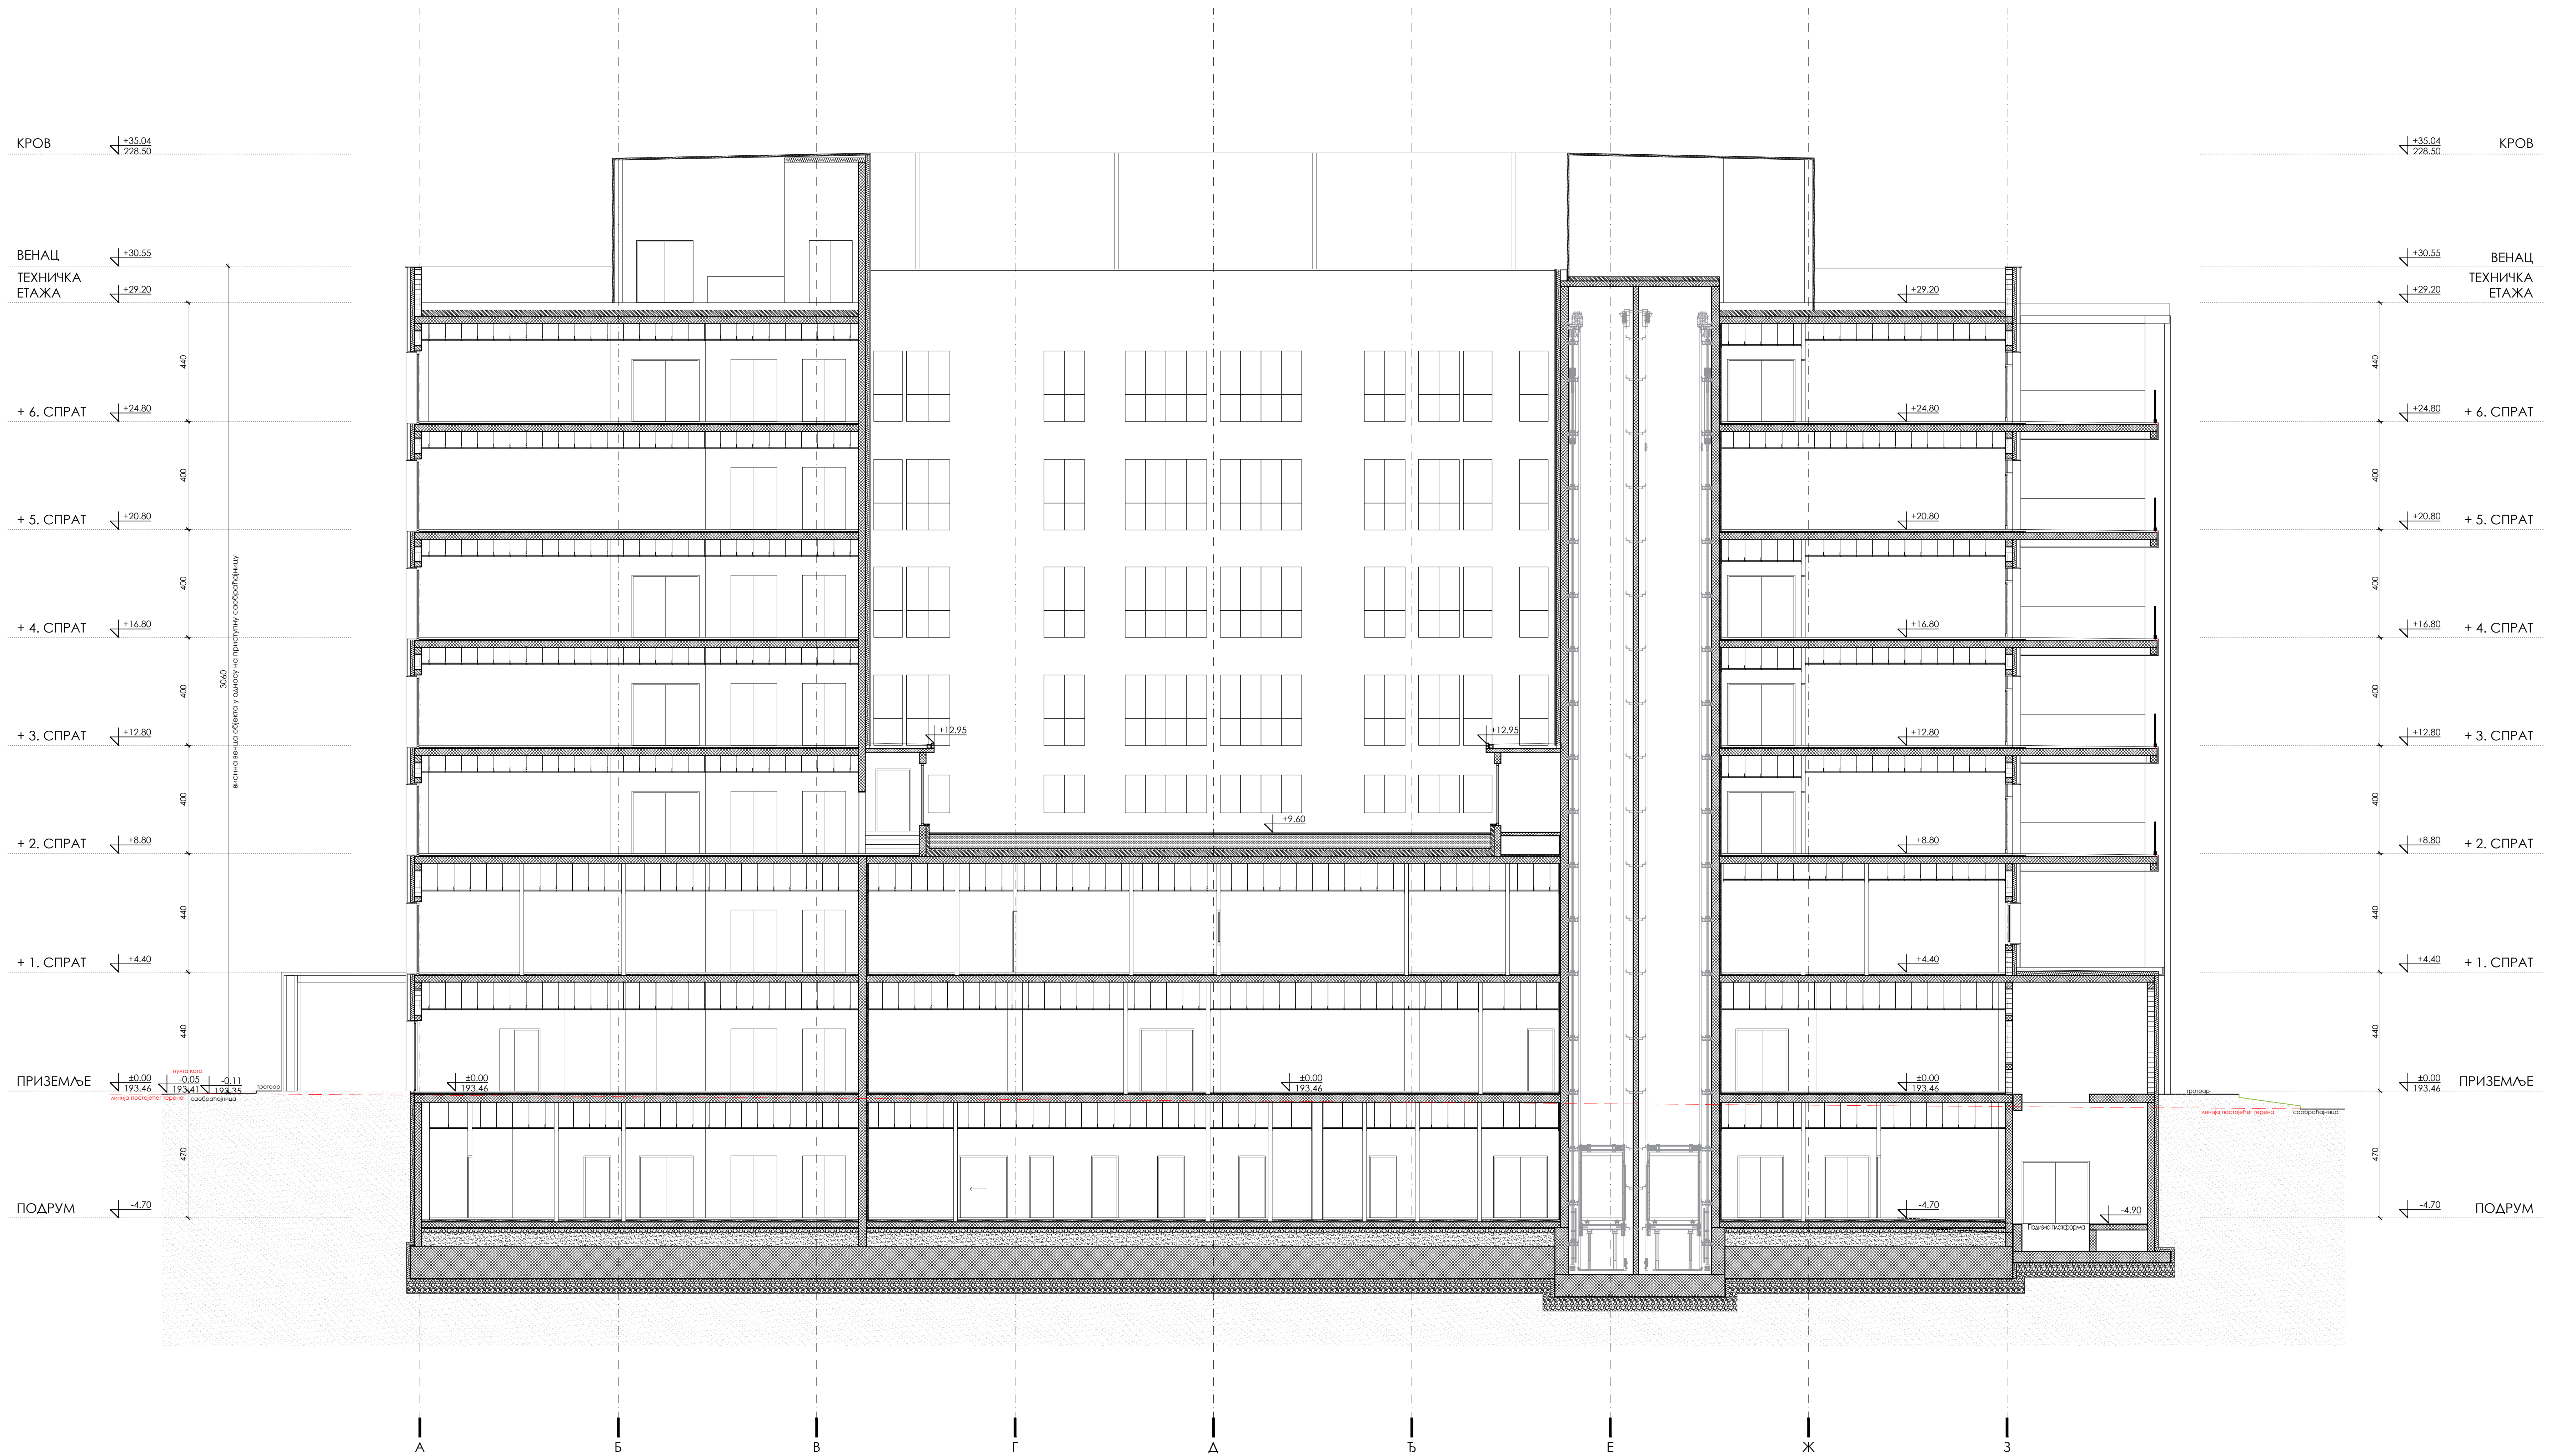

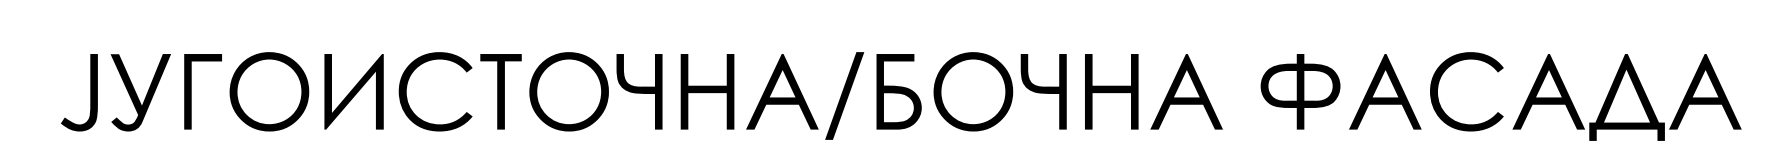



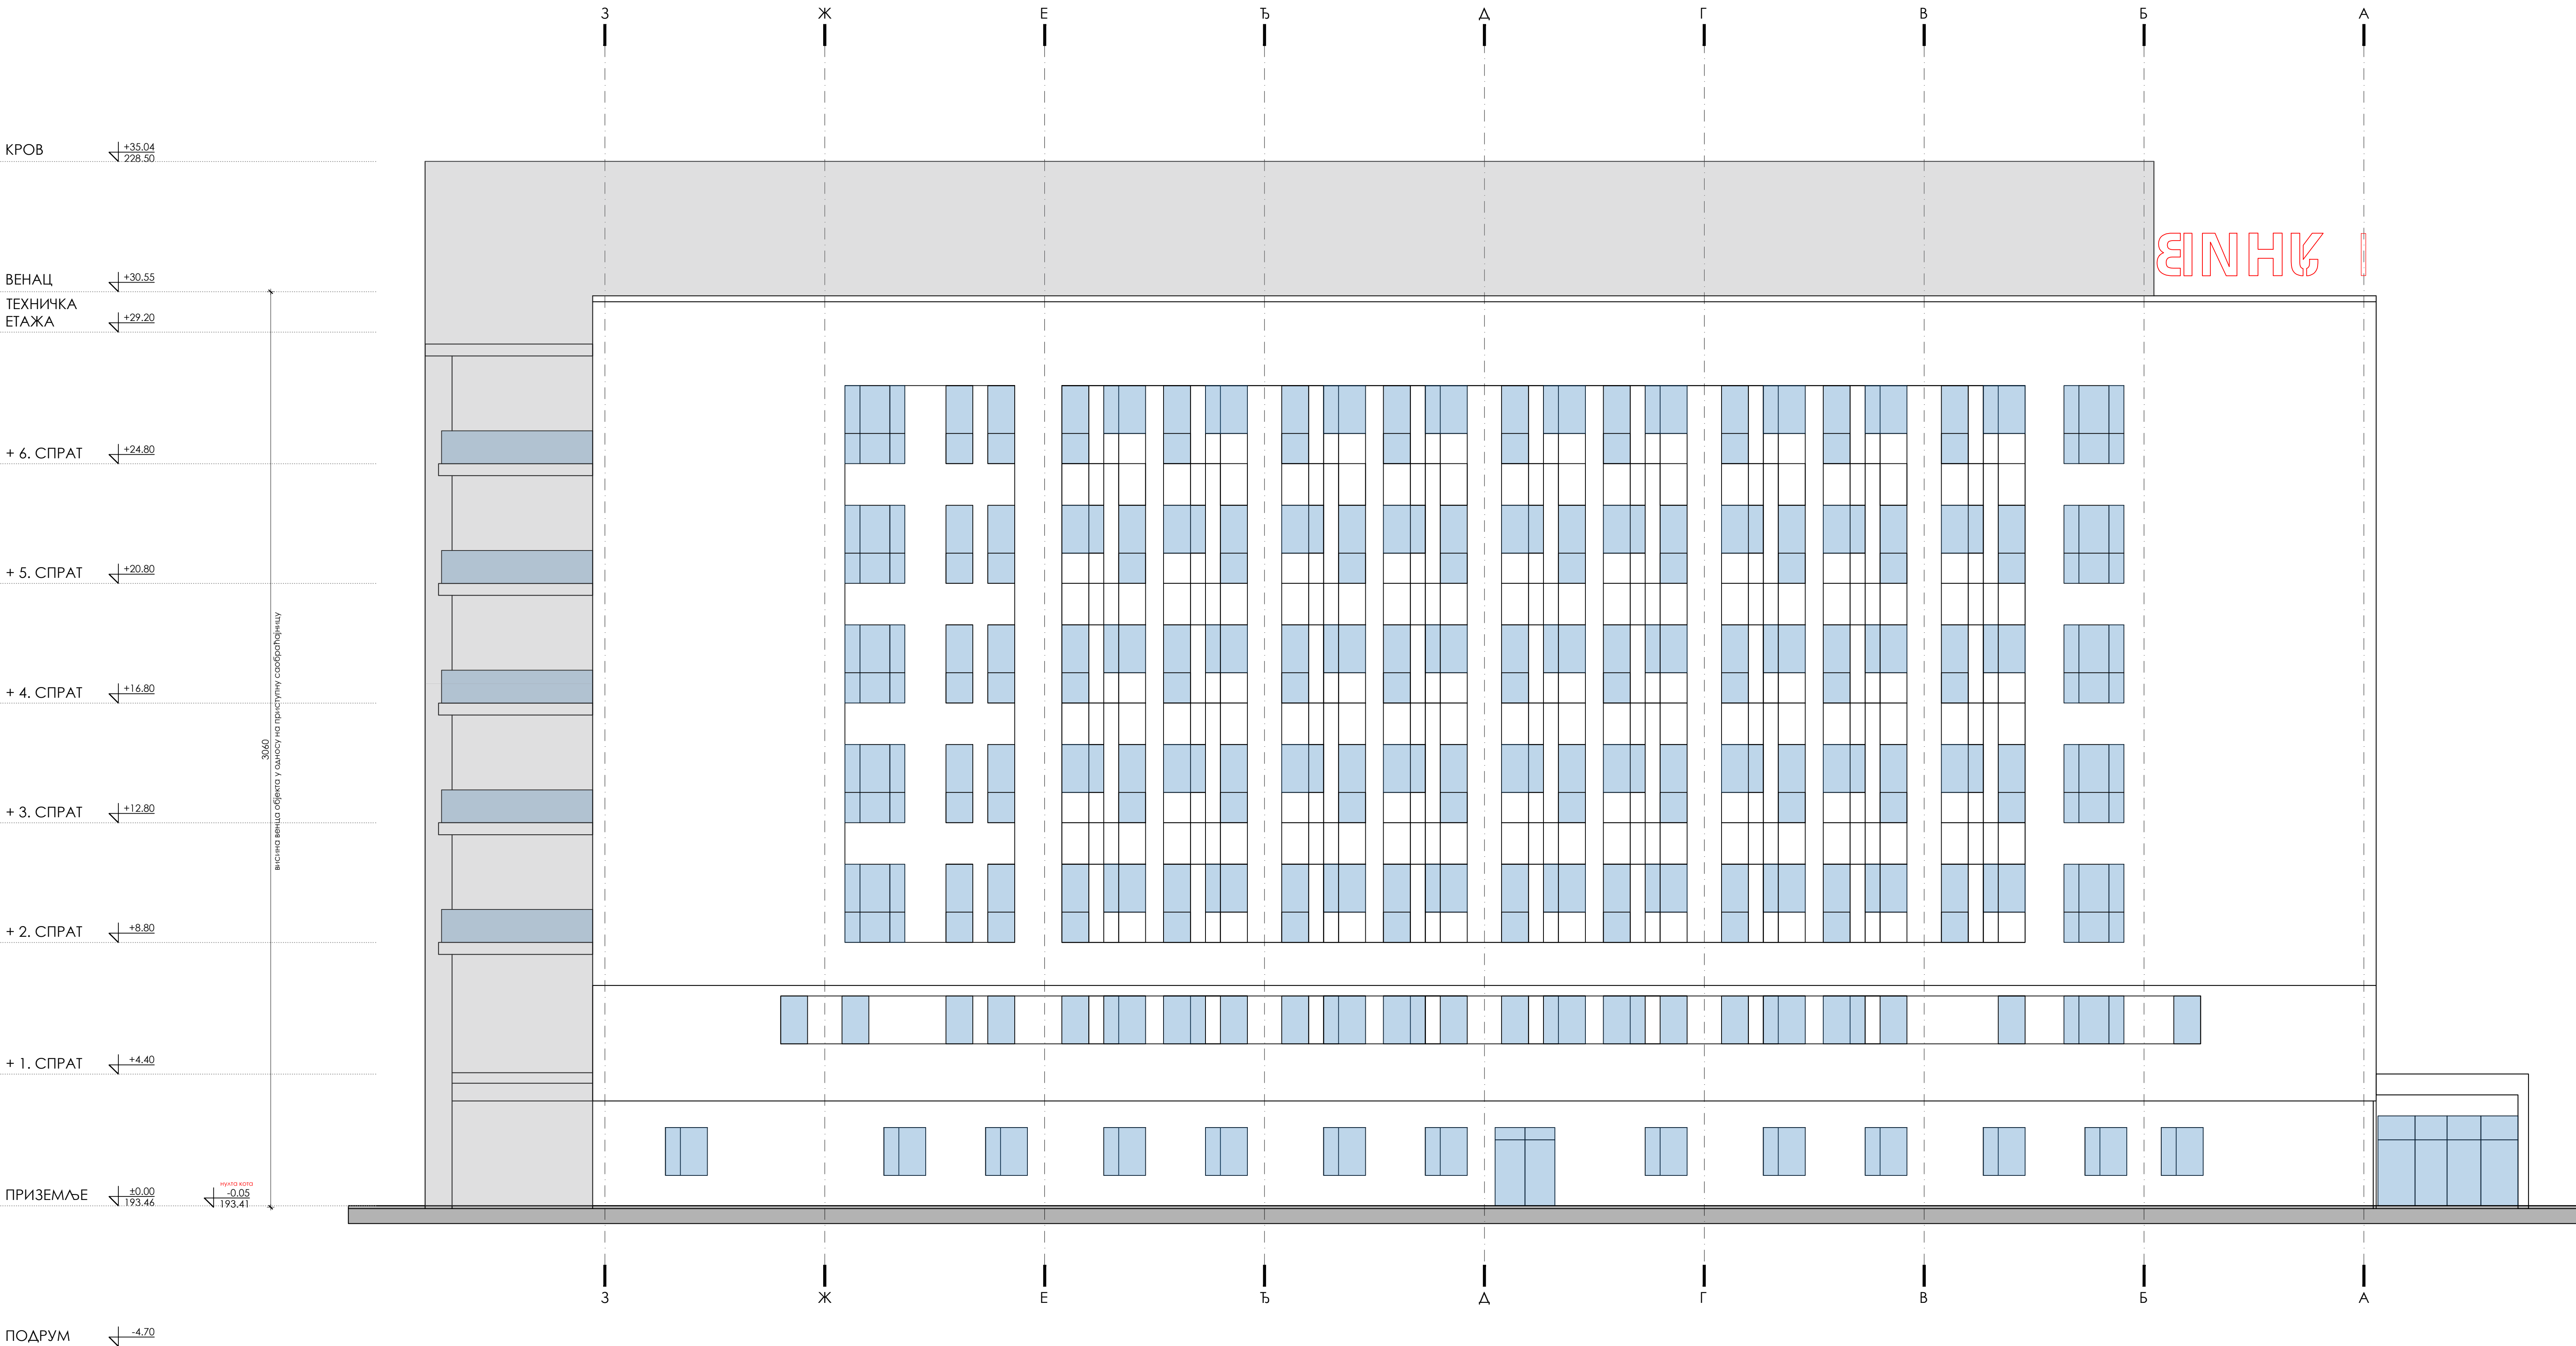

СЕВЕРОИСТОЧНА/ЗАДЊА ФАСАДА