



АРХИТЕКТОНСКО-ГРАЂЕВИНСКИ ИНСТИТУТ
Др. Ђорђа Јоановића 4/7
21000 Нови Сад


Tel: 021.511.551
Tel: 021.300.1870

ПИБ: 107062214

ЖР: 285-2211454-76

office@aginstitut.com
www.aginstitut.com

НАДЗЕМНА ОТВОРЕНА ПАРКИНГ ГАРАЖА

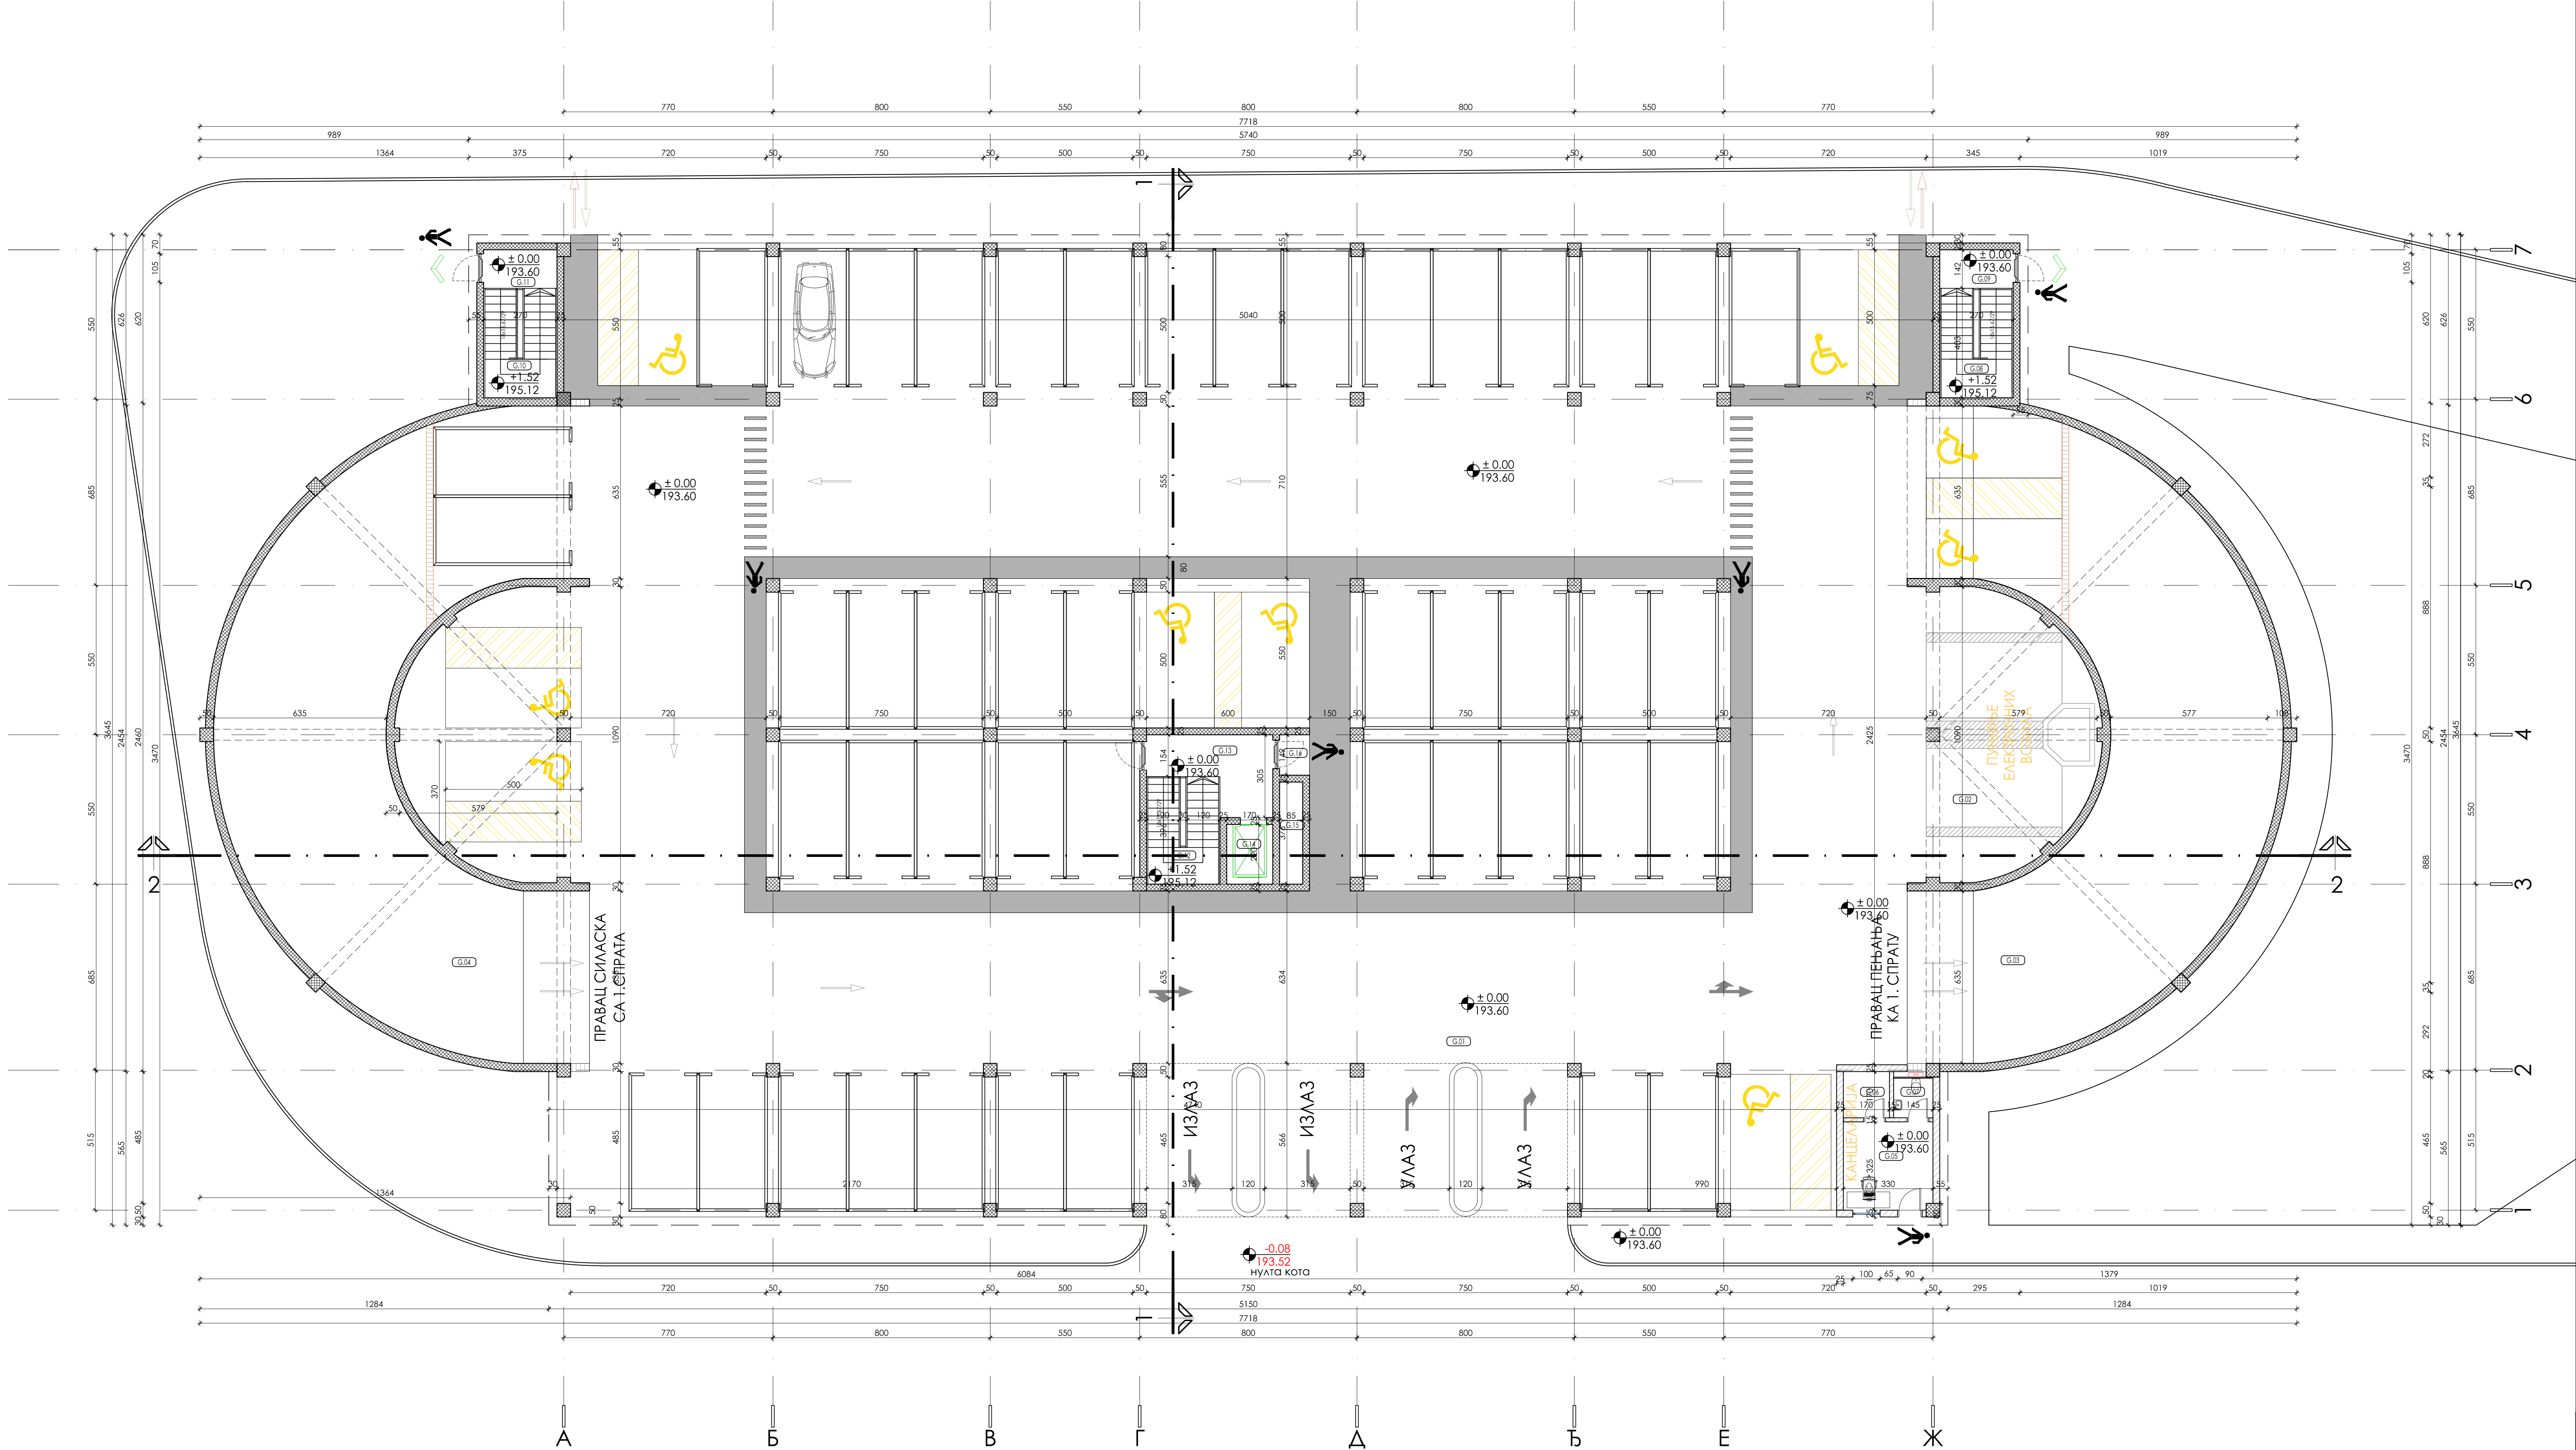

ОСНОВА ПРИЗЕМЉА

ОБЈЕКАТ	НАЗИВ	ПОВРШИНА
G.01	Гаража	1832.90
G.06	Остаци	2.41
G.07	Степениште	10.88
G.08	Преправник	3.83
G.09	Степениште	10.88
G.10	Преправник	3.83
G.11	Степениште	10.69
G.12	Преправник	10.11
G.13	Лифт	3.74
G.14	Инсталациони блок	3.19
G.15	Улица	1.64
G.16	Улица	1.64
УКУПНА НЕТО ПОВРШИНА:		2374.04
УКУПНА БРУТО ПОВРШИНА:		2435.98

ОСНОВА ПРИЗЕМЉА

46 ПМ
9 ПМ ОСОК
2 ПМ ЕП
УКУПНО: 57 ПМ

УКУПАН БРОЈ ПАРКИНГ
МЕСТА У ГАРАЖИ:

258 ПМ
29 ПМ ОСОК
2 ПМ ЕП
УКУПНО: 289 ПМ

Укупна НЕТО површина објекта надземне
гараже = 11.394,80м²,

Укупна БРУТО површина надземне паркинг
гараже = 12.179,90м².





АРХИТЕКТОНСКО-ГРАЂЕВИНСКИ ИНСТИТУТ

Заговорни пројекат:
Слађана Марић Петровић, АИП

Сарадња:
Тијана Трбовић, мост.инж.арх.
Катерина Данков, мост.инж.арх.

Инвеститор:
Министарство здравља, Јединица за имплементацију пројекта

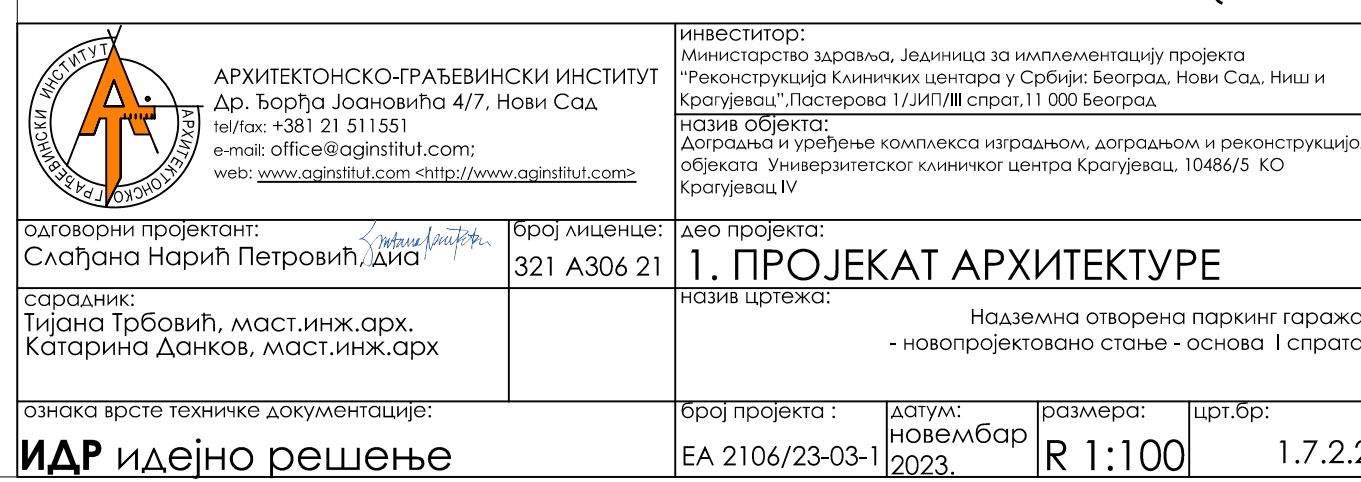

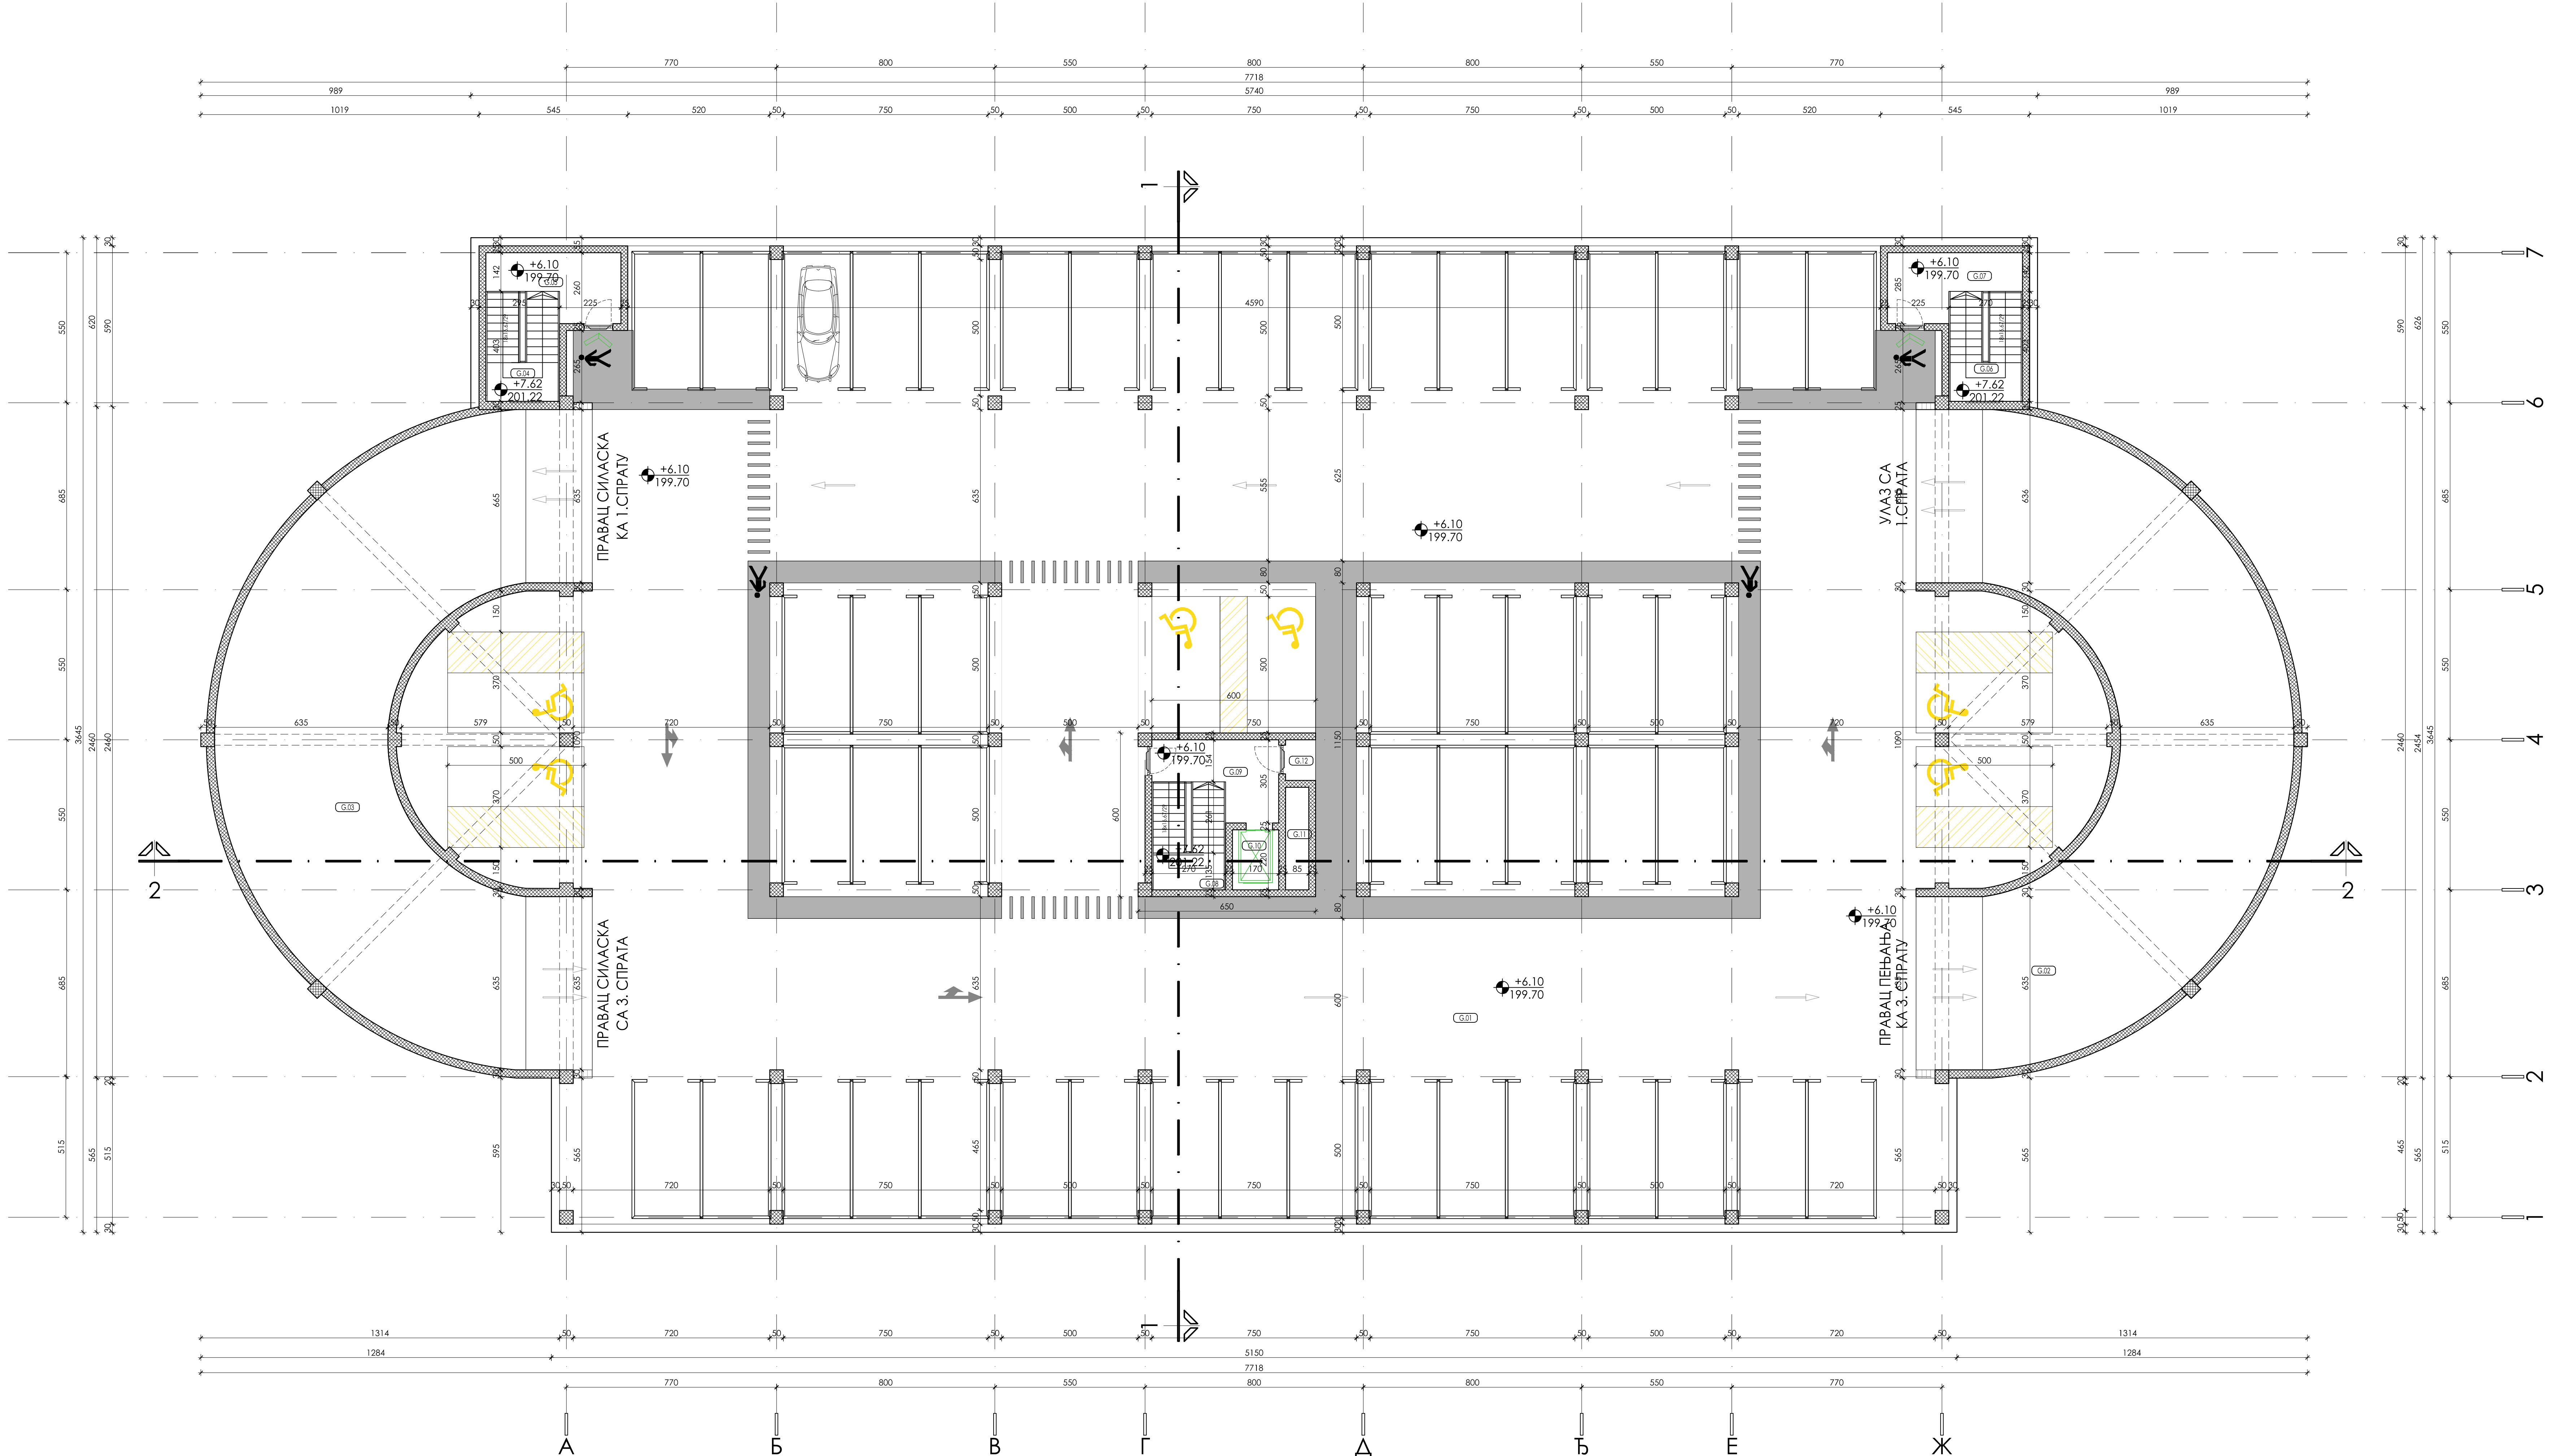

ОСНОВА II СПРАТА

ОСНОВА ПР.	НАЗИВ ПРОСТОРИЈЕ	П (м²)
G.01	гараж	1764.86
G.02	ранга	200.49
G.03	ранга	200.49
G.04	степениште	10.88
G.05	пролазник	9.48
G.06	степениште	10.88
G.07	пролазник	9.48
G.08	степениште	10.49
G.09	пролазник	10.11
G.10	лифт	3.74
G.11	инсталациони блок	3.19
G.12	улаз	1.64
УКУПНА НЕТО ПОВРШИНА:		2236.35
УКУПНА БРУТО ПОВРШИНА:		2435.98

ОСНОВА II СПРАТА
50 ПМ
6 ПМ ОСОК
УКУПНО: 56 ПМ

УКУПАН БРОЈ ПАРКИНГ
МЕСТА У ГАРАЖИ:
258 ПМ
29 ПМ ОСОК
2 ПМ ЕП
УКУПНО: 289 ПМ

Укупна НЕТО површина објекта надземне
гараже =11.394,80м²,
Укупна БРУТО површина надземне паркинг
гараже =12.179,90м².

АРХИТЕКТОНСКО-ГРАЂЕВИНСКИ ИНСТИТУТ

Одговорни пројекат:
Слађана Марић Петровић, АИО

Број лиценце:
321 А306 21

Сарадници:
Тијана Трбовић, мост.инж.арх.
Катерина Данков, мост.инж.арх.

Инвеститор:
Министарство здравља, Јединица за имплементацију пројекта

Број пројекта:
321 А306 21

Назив пројекта:
1. ПРОЈЕКАТ АРХИТЕКТУРЕ

Назив објекта:
"Надземна отворена паркинг гаража
- новопројектована стана" - основна II спрата


Ознака врсте техничке документације:
ИДР идејно решење

Број пројекта:
ЕА 2106/23-03-1

Датум:
Новембар
2023.

Размера:
R 1:100

Лист бр.:
1.7.2.3

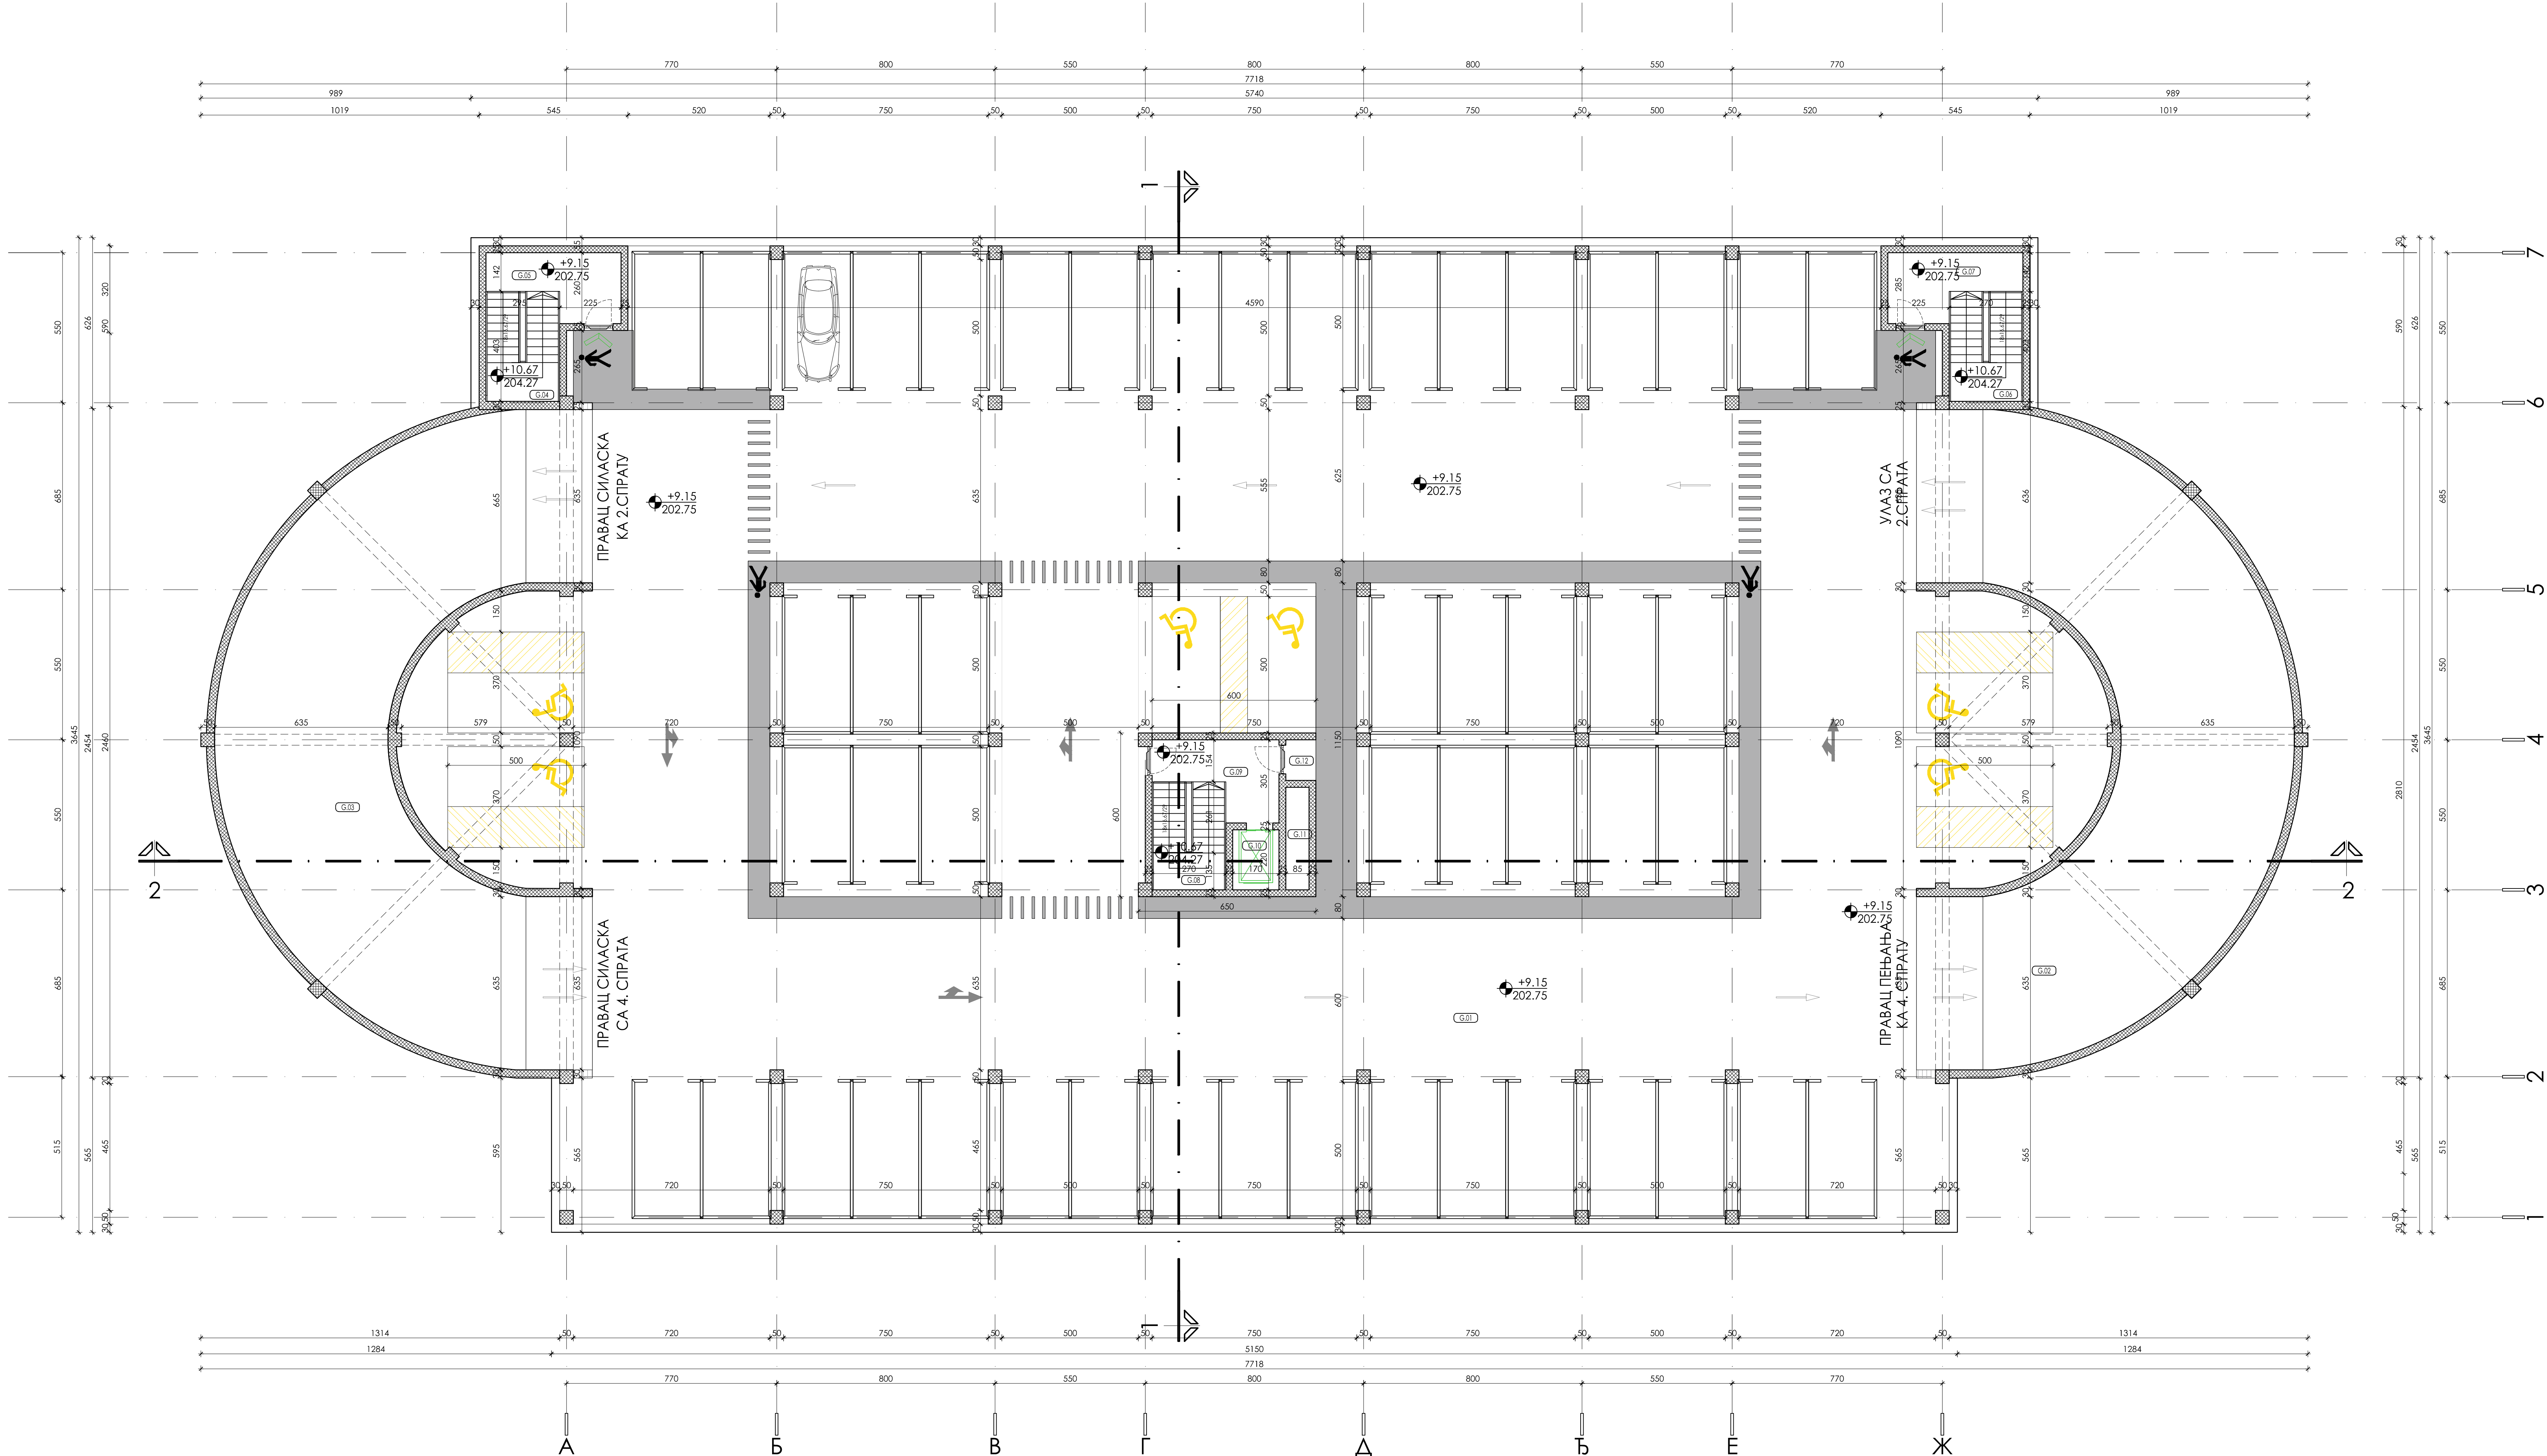

ОСНОВА III СПРАТА

ОСНОВА ПР.	НАЗИВ ПРОСТОРИЈЕ	П (м²)
G.01	паркинг	1764.86
G.02	рамота	200.47
G.03	рамота	200.47
G.04	степениште	10.88
G.05	пролазник	9.48
G.06	степениште	10.88
G.07	пролазник	9.48
G.08	степениште	10.88
G.09	пролазник	10.11
G.10	лифт	3.74
G.11	инсталациони блок	3.19
G.12	улаз	1.64
УКУПНА НЕТО ПОВРШИНА:		2236.35
УКУПНА БРУТО ПОВРШИНА:		2435.98

ОСНОВА III СПРАТА

50 ПМ
6 ПМ ОСОК
УКУПНО: 56 ПМ

УКУПАН БРОЈ ПАРКИНГ
МЕСТА У ГАРАЖИ:

258 ПМ
29 ПМ ОСОК
2 ПМ ЕП
УКУПНО: 289 ПМ

Укупна НЕТО површина објекта надземне
гараже = 11.394,80м²,

Укупна БРУТО површина надземне паркинг
гараже = 12.179,90м².



АРХИТЕКТОНСКО-ГРАЂЕВИНСКИ ИНСТИТУТ
Др. Ђорђе Јовановић 4/7, Нови Сад
телефон: +381 21 511 151
e-mail: office@agrsrbija.com
web: www.agrsrbija.com, www.agrsrbija.com

Одговорни пројекат:
Слађана Марић Петровић, АИД
Сарадници:
Тијана Трбовић, мост.инж.арх.
Катерина Данков, мост.инж.арх.

Број извода:
321 А306 21

Број пројекта:
1. ПРОЈЕКАТ АРХИТЕКТУРЕ

Назив објекта:
Надземна отворена паркинг гаража
- новопројектована станица - основна III спрата


Ознака врсте техничке документације:
ИДР идејно решење

Број пројекта:
ЕА 2106/23-03-1

Датум:
Новембар 2023.

Размера:
R 1:100

Лист бр.:
1.7.2.4

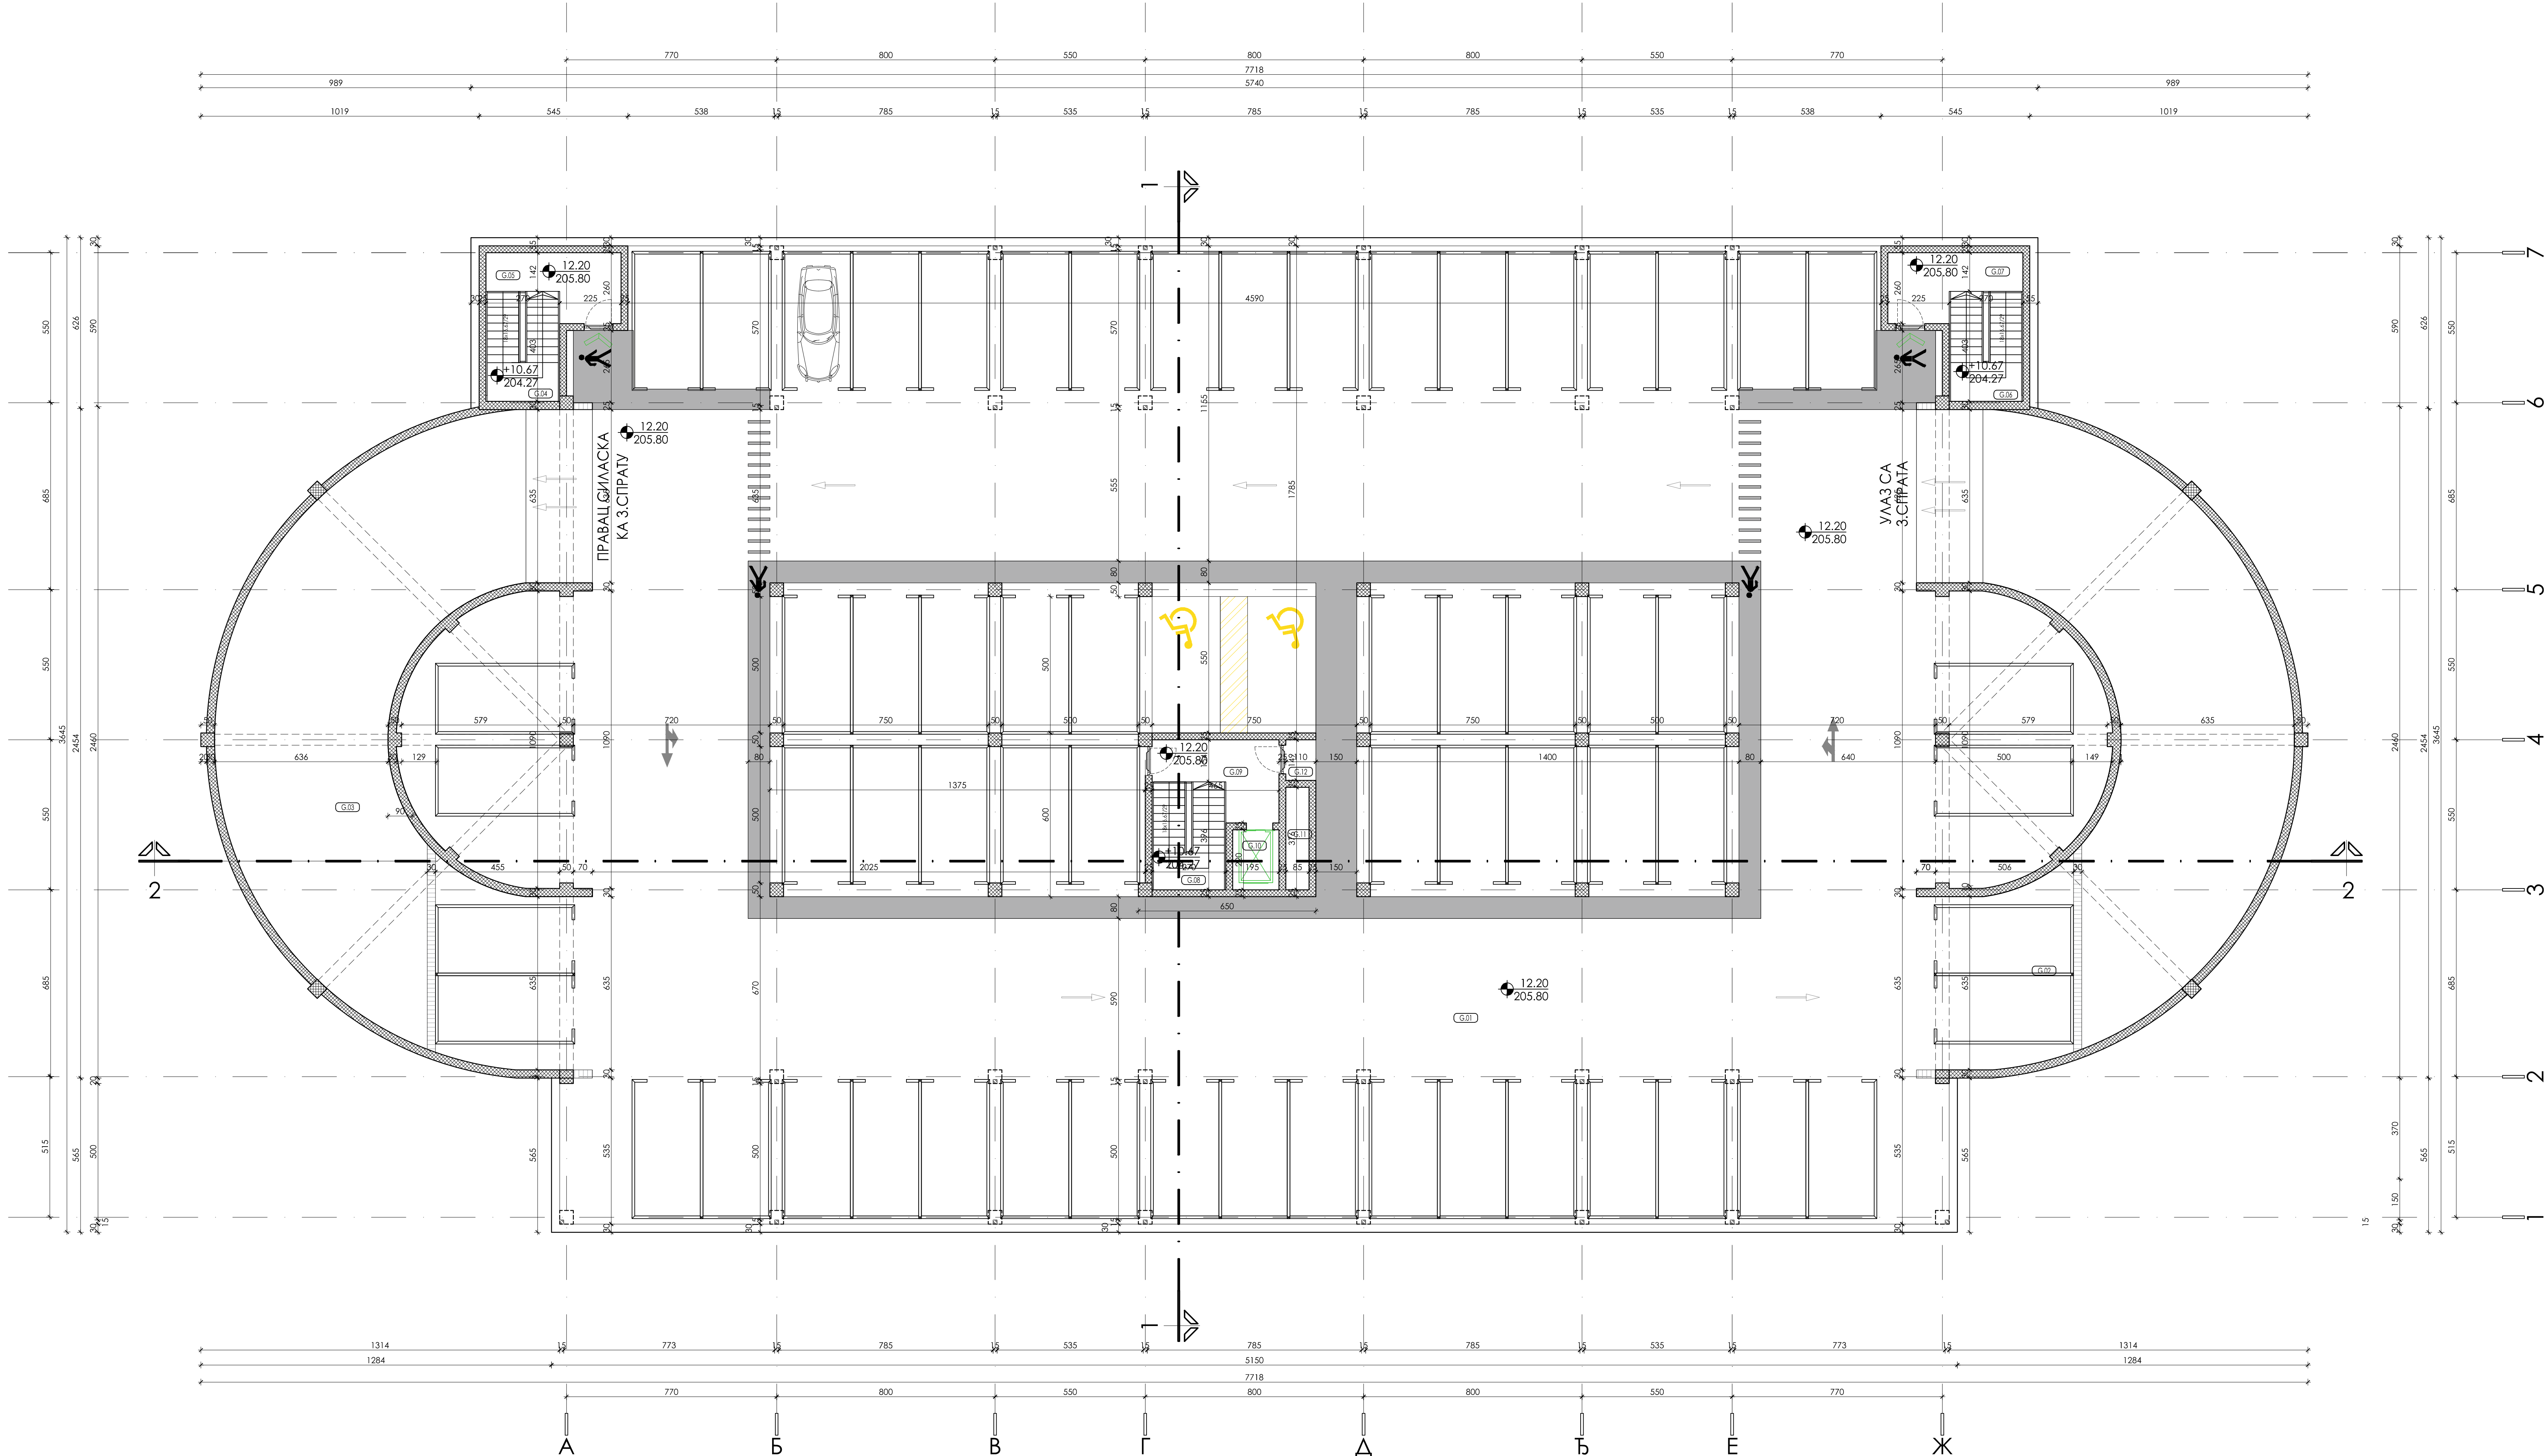

ОСНОВА IV СПРАТА

ОСНОВА пр.	НАЗИВ ПРОСТОРИЈЕ	П (м²)
G.01	паркинг	1845.22
G.02	ранга	200.49
G.03	ранга	200.49
G.04	степениште	10.88
G.05	пролазник	9.48
G.06	степениште	10.88
G.07	пролазник	9.48
G.08	степениште	10.49
G.09	пролазник	10.11
G.10	лифт	3.74
G.11	инсталациони блок	3.19
G.12	улаз	1.64
УКУПНА НЕТО ПОВРШИНА:		2311.71
УКУПНА БРУТО ПОВРШИНА:		2435.98

ОСНОВА IV СПРАТА

62 ПМ
2 ПМ ОСОК
УКУПНО: 64 ПМ

УКУПАН БРОЈ ПАРКИНГ
МЕСТА У ГАРАЖИ:

258 ПМ
29 ПМ ОСОК
2 ПМ ЕП
УКУПНО: 289 ПМ

Укупна НЕТО површина објекта надземне
гараже =11.394.80м²,

Укупна БРУТО површина надземне паркинг
гараже =12.179.90м².



АРХИТЕКТОНСКО-ГРАЂЕВИНСКИ ИНСТИТУТ
Др. Ђорђе Јовановић 4/7, Нови Сад
телефон: +381 21 511 1531
e-mail: office@agrsrbija.com
web: www.agrsrbija.com, www.agrsrbija.com

Одговорни пројекат:
Слађана Марић Петровић, АИД

Број извода:

321 А306 21

Број пројекта:

1. ПРОЈЕКАТ АРХИТЕКТУРЕ

Назив објекта:

«Надземна отворена паркинг/гаража
у новопројектованој стани» - основна IV спрата


Ознака врсте техничке документације:
ИДР идејно решење

Број пројекта:
ЕА 2106/23-03-1

Датум:
Новембар 2023.

Размера:
R 1:100


Лист бр.:
1.7.2.5

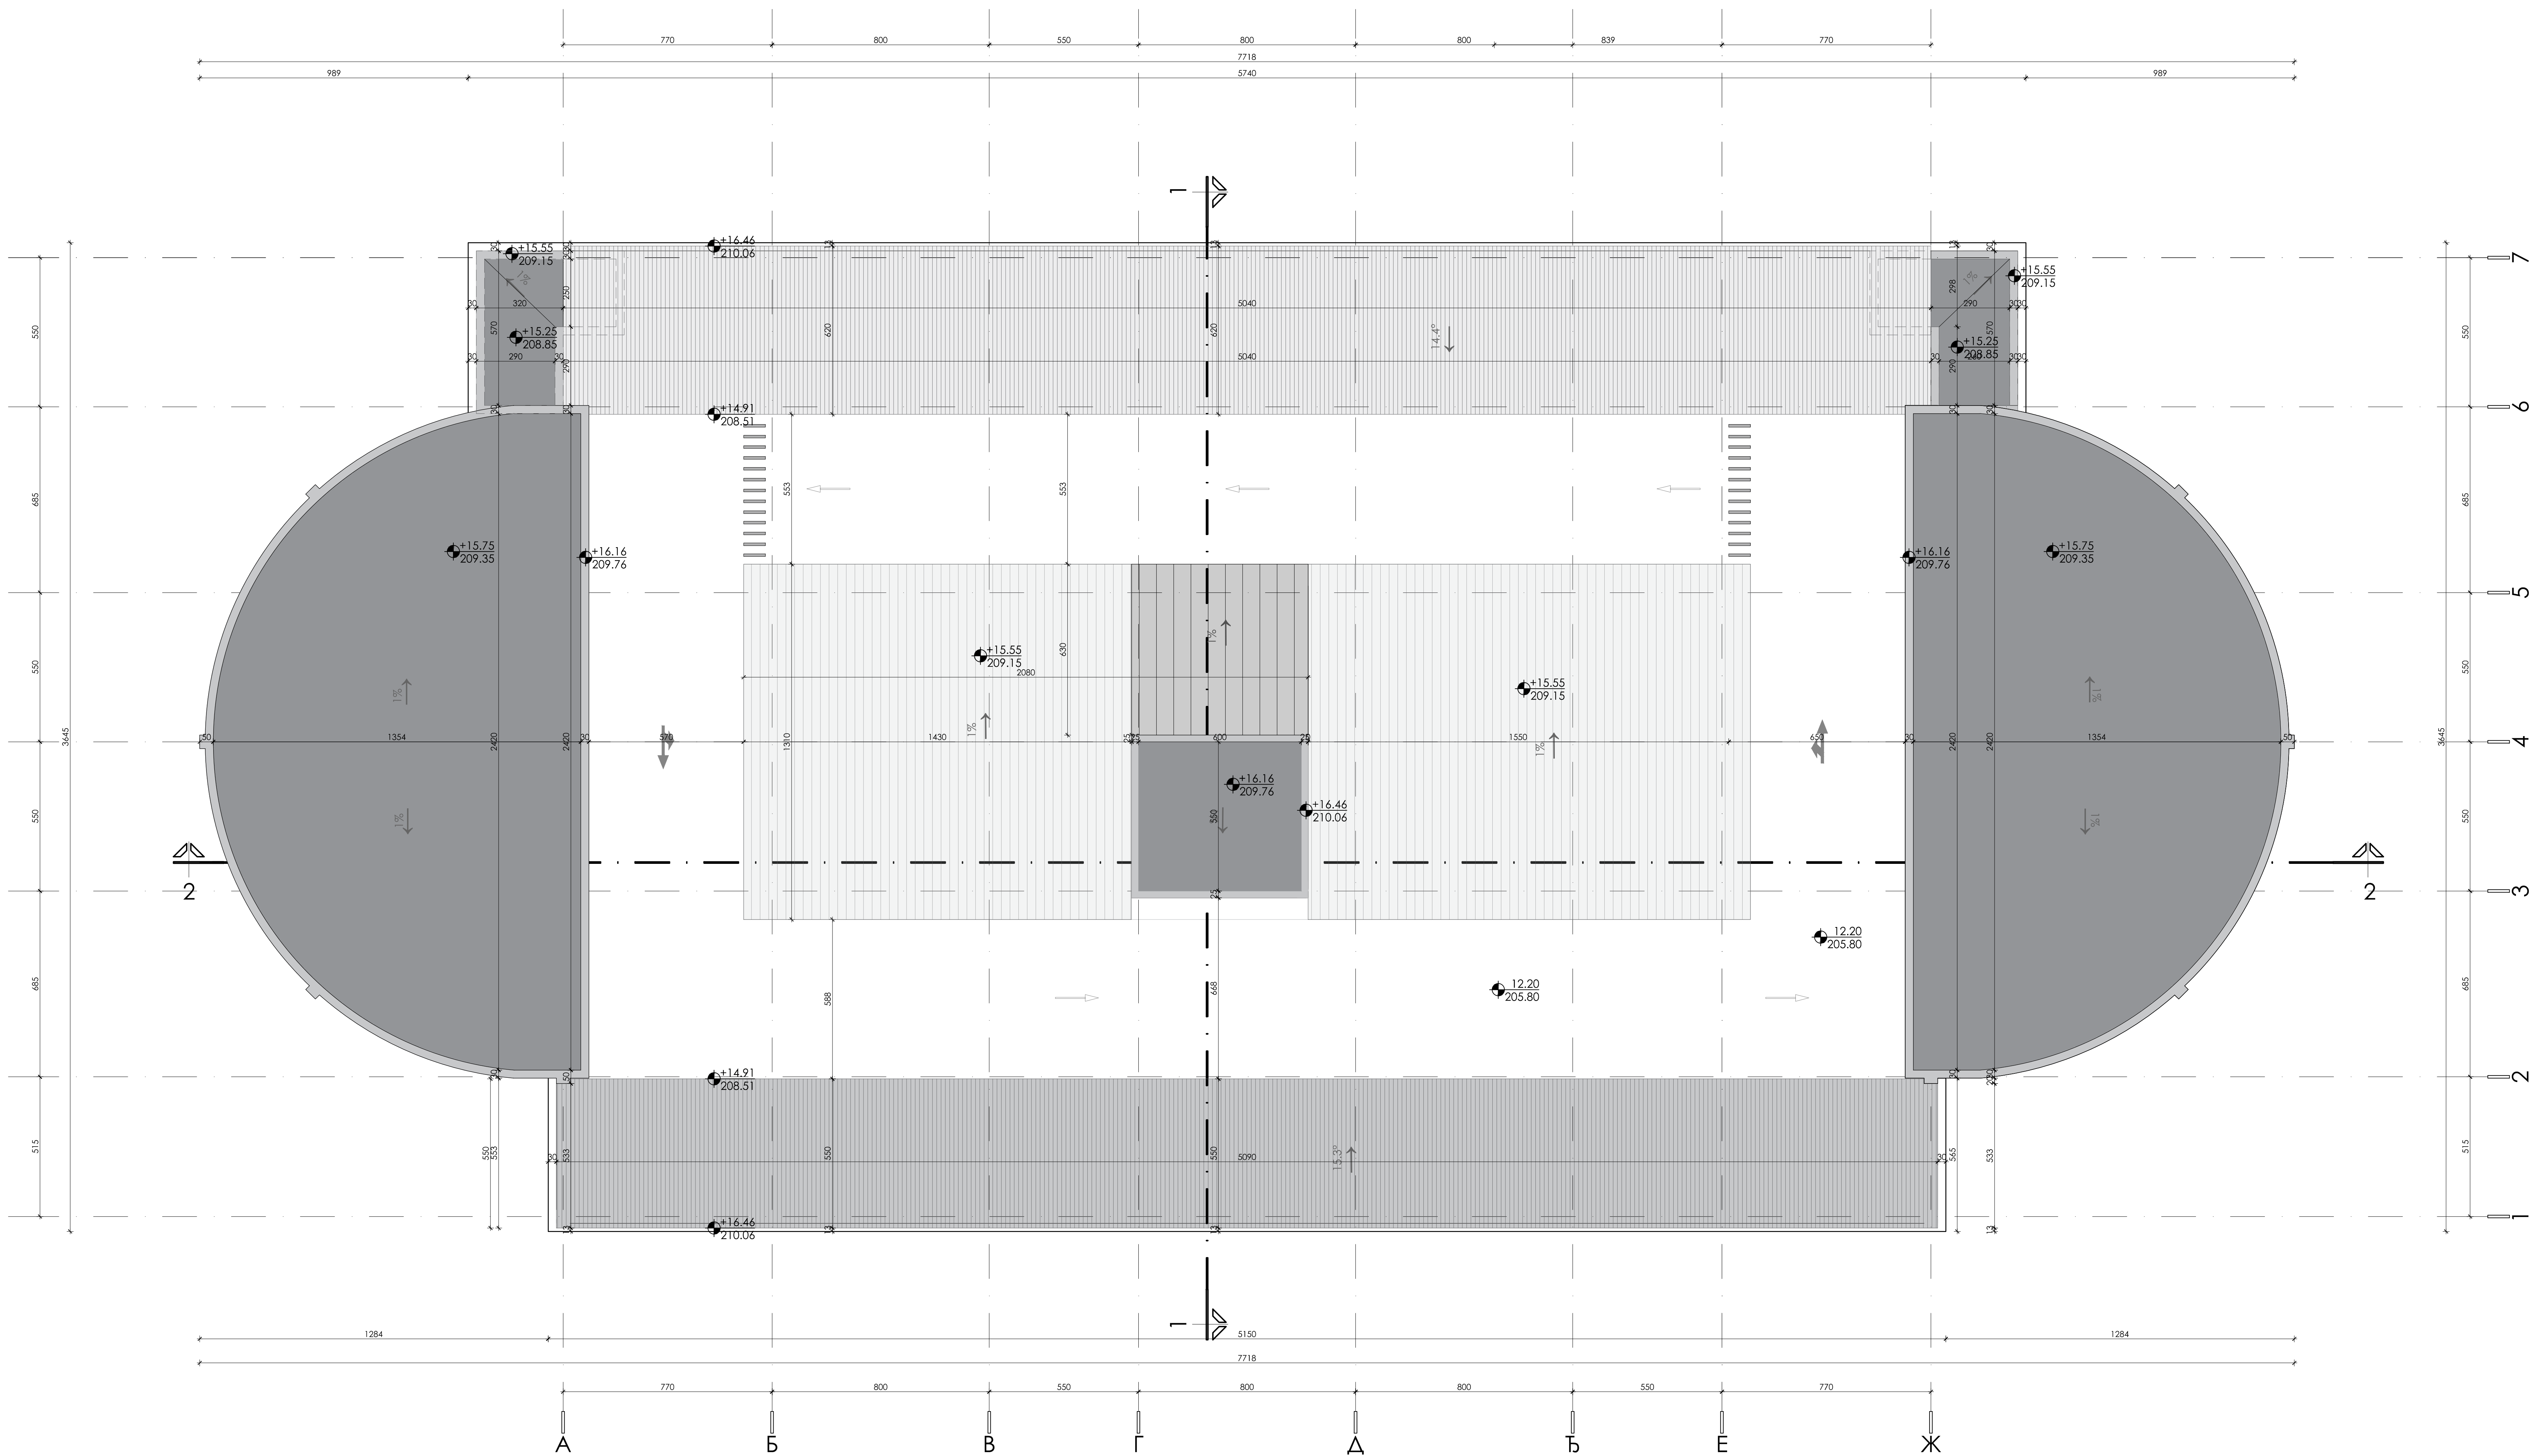


ОСНОВА КРОВНИХ РАВНИ

УКУПАН БРОЈ ПАРКИНГ
МЕСТА У ГАРАЖИ:
258 ПМ
29 ПМ ОСОК
2 ПМ ЕП
УКУПНО: 289 ПМ

Укупна НЕТО површина објекта надземне
гараже =11.394,80м²,
Укупна БРУТО површина надземне паркинг
гараже =12.179,90м².

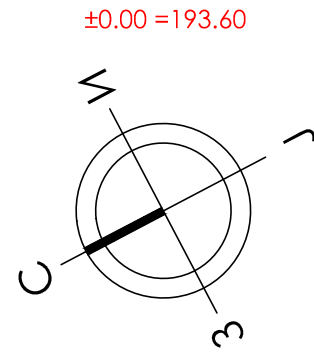



број пројекта: ЕА 2106/23-03-1		датум: ноцембар 2023.	размера: R 1:100	лист бр.: 1.7.2.6

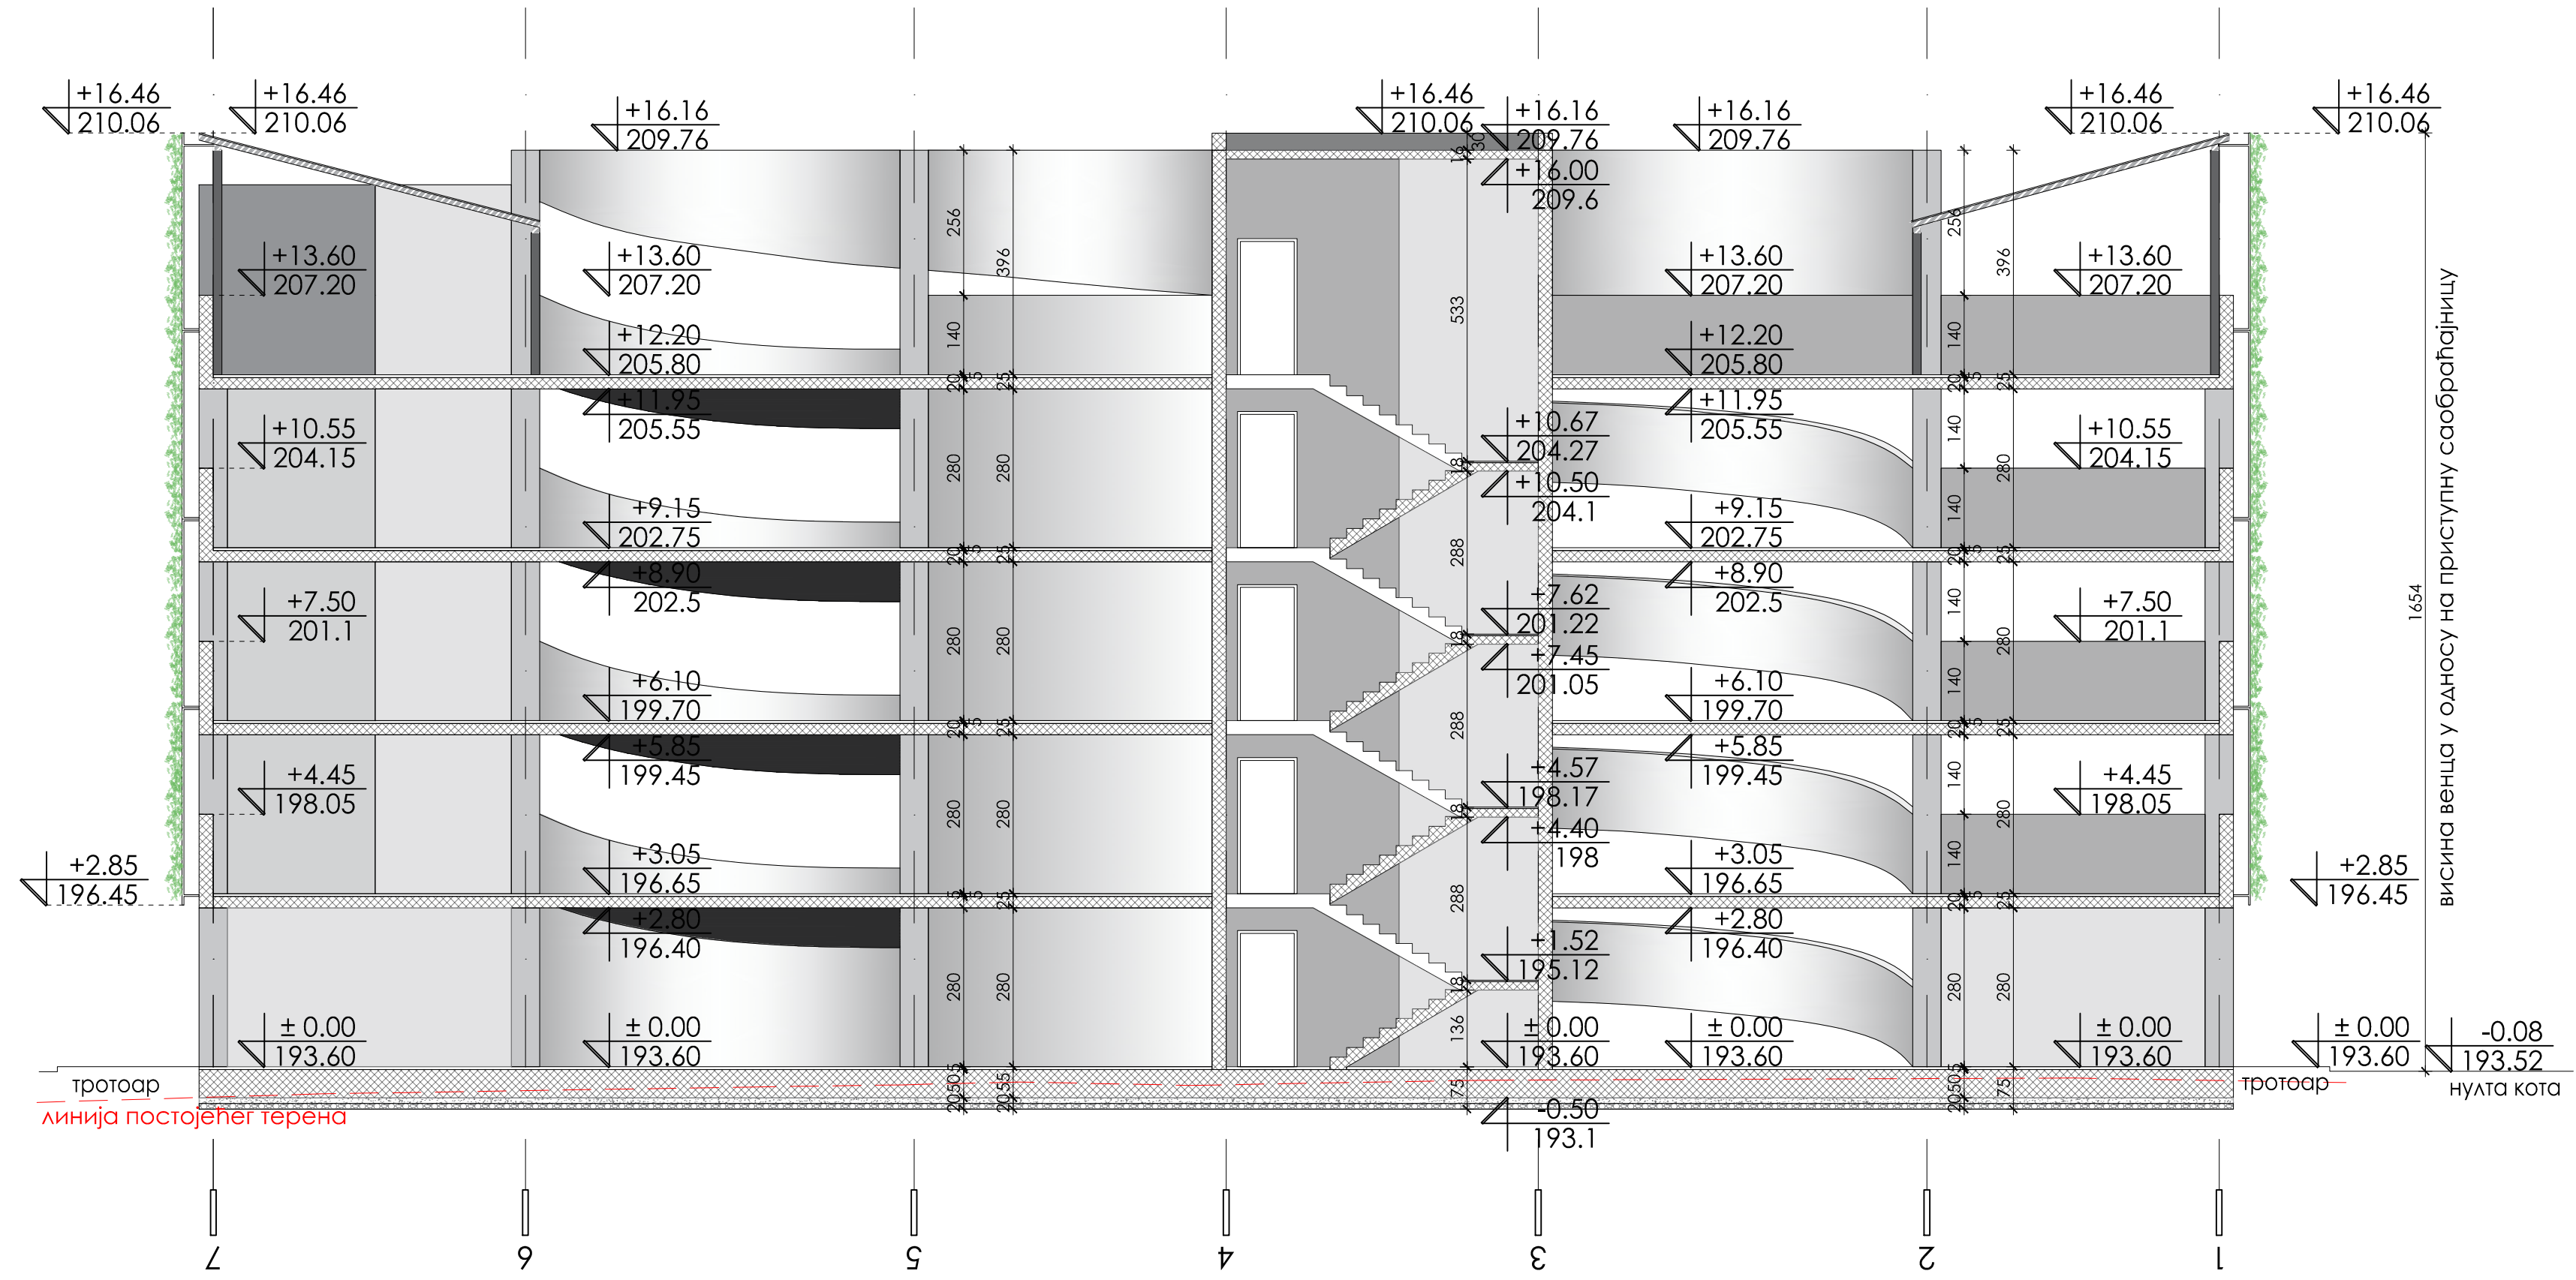


висина венца у односу на приступну саобраћајницу

±0.00 = 193.60

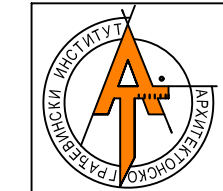


АРХИТЕКТОНСКО-ГРАЂЕВИНСКИ ИНСТИТУТ Др. Ђорђа Јоановића 4/7, Нови Сад tel/fax: +381 21 51 1551 e-mail: office@aginstitut.com; web: www.aginstitut.com <http://www.aginstitut.com>		инвеститор: Министарство здравља, Јединица за имплементацију пројекта "Реконструкција Клиничких центара у Србији: Београд, Нови Сад, Ниш и Крагујевац", Пастерова 1/ЛП/III спрат, 11 000 Београд назив објекта: Догодана и уређење комплекса изградњом, доградњом и реконструкцијом објеката Универзитета клиничког центра Крагујевац, 10486/5 КО Крагујевац IV	
одговорни пројектант: Слађана Нарић Петровић, диа		број лиценце: 321 А306 21	
сарадник: Тијана Трбовић, маст.инж.арх. Катарина Данков, маст.инж.арх		део пројекта: 1. ПРОЈЕКАТ АРХИТЕКТУРЕ назив цртежа: Надземна отворена паркинг гаража - новопроектовано стање - пресек 1-1	
ознака врсте техничке документације: ИДР идејно решење		број пројекта : ЕА 2106/23-03-1	датум: носембар 2023.
		размера: R 1:100	црт.бр: 1.7.2.7

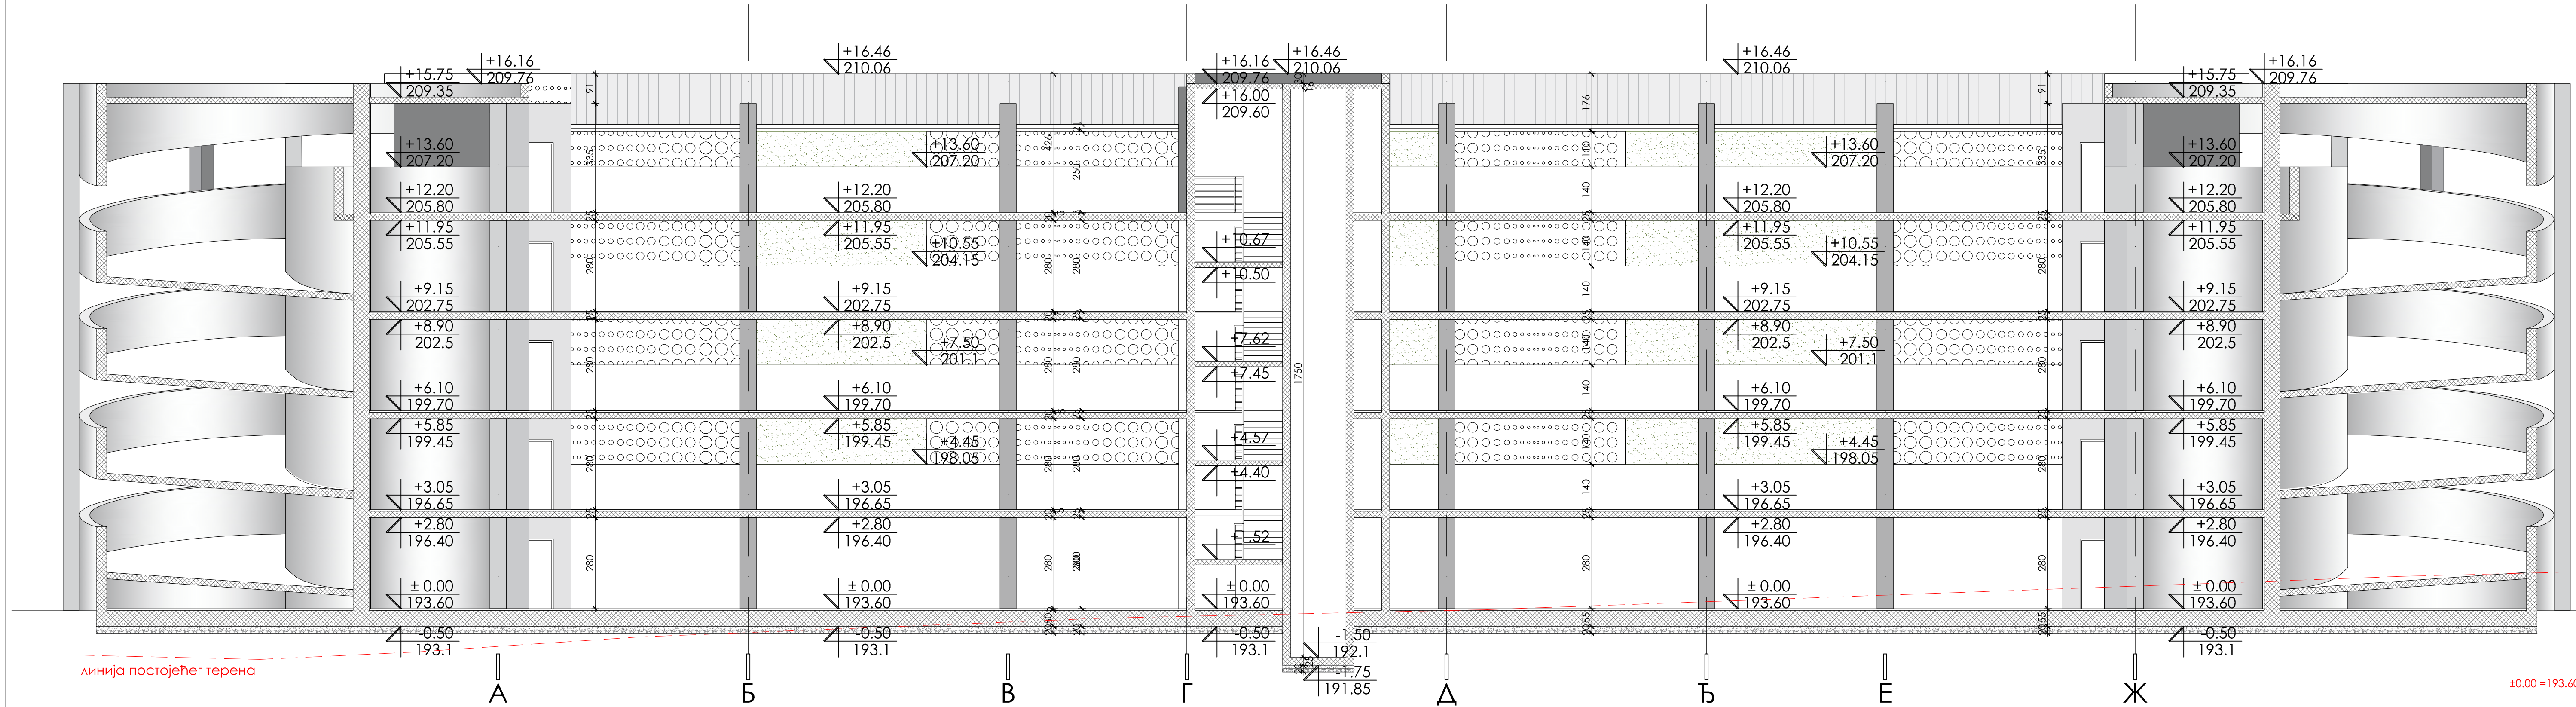

линија постојећег терена

±0.00 = 193.60

 АРХИТЕКТОНСКО-ГРАЂЕВИНСКИ ИНСТИТУТ Др. Ђорђа Јоановића 4/7, Нови Сад tel/fax: +381 21 511551 e-mail: office@aginstitut.com; web: www.aginstitut.com <http://www.aginstitut.com>		инвеститор: Министарство здравља, Јединица за имплементацију пројекта "Реконструкција Клиничких центара у Србији: Београд, Нови Сад, Ниш и Крагујевац", Пастерова 1/ЛП/III спрат, 11 000 Београд	
одговорни пројектант: Слађана Нарић Петровић, диа		број лиценце: 321 А306 21	
сарадник: Тијана Трбовић, маст.инж.арх. Катарина Данков, маст.инж.арх		назив цртежа: Надземна отворена паркинг гаража - новопроектовано стање - пресек 2-2	
ознака врсте техничке документације: ИДР идејно решење		број пројекта : ЕА 2106/23-03-1	датум: Новембар 2023.
		размера: R 1:100	црт.бр: 1.7.2.8

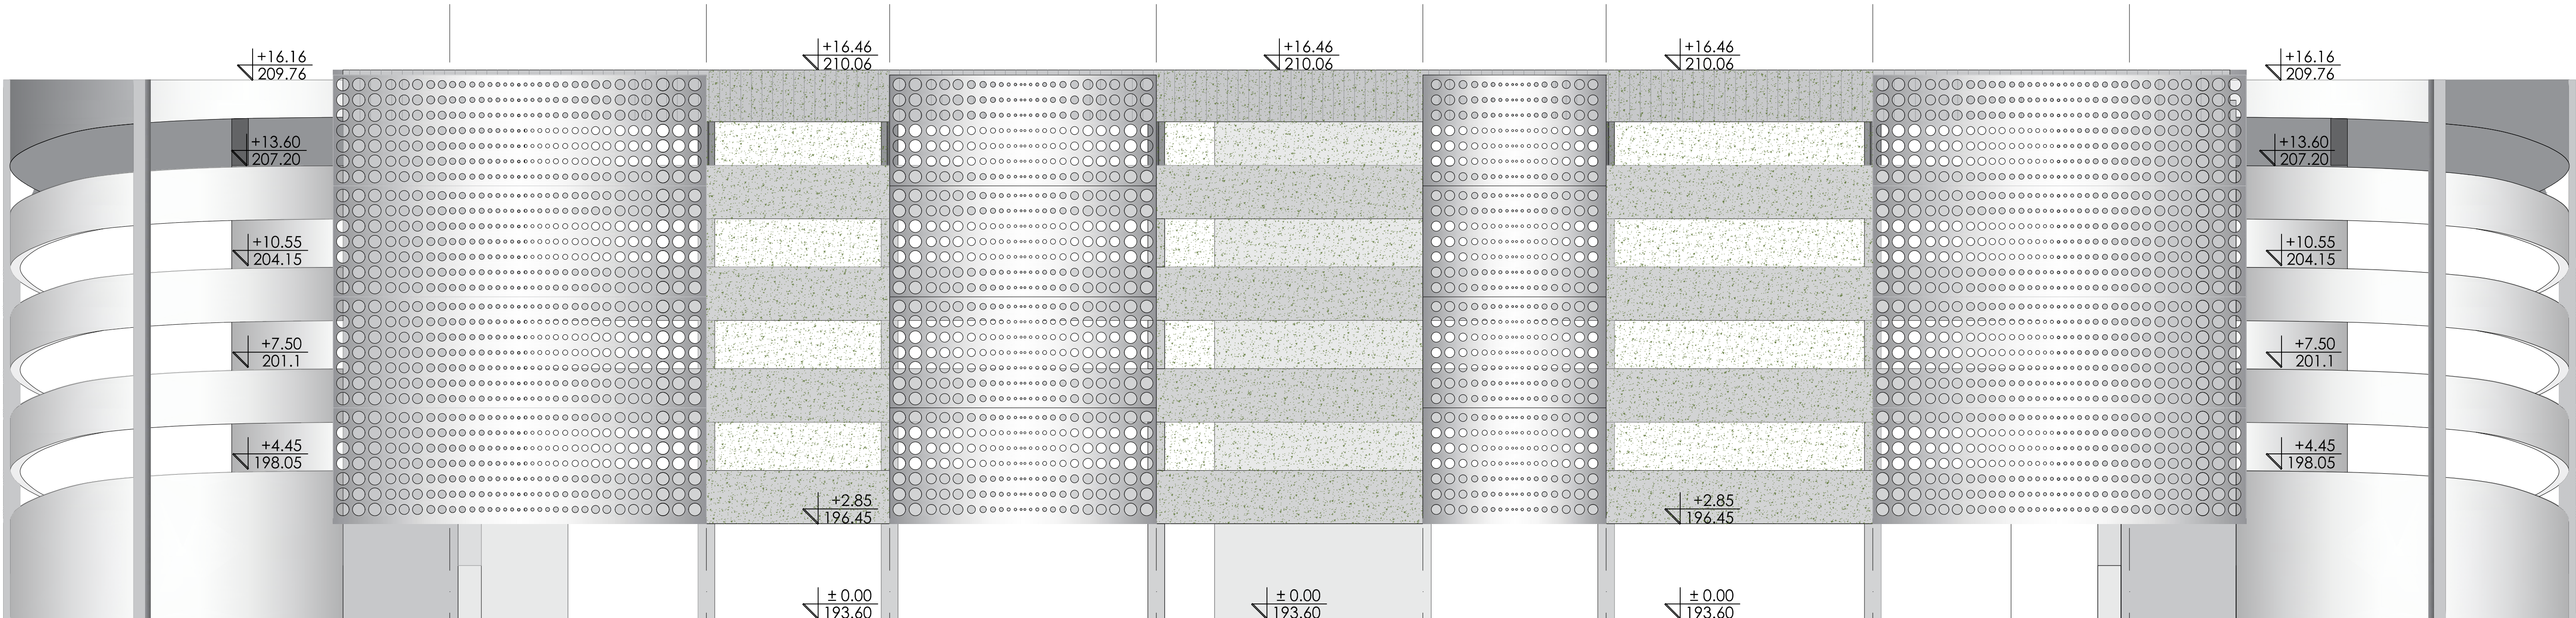

Ж

Е

Ђ

Д


Г

В

Б

А

±0.00 = 193.60

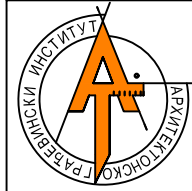

АРХИТЕКТОНСКО-ГРАЂЕВИНСКИ ИНСТИТУТ
Др. Ђорђа Јоановића 4/7, Нови Сад
tel/fax: +381 21 51 1551
e-mail: office@aginstitut.com;
web: www.aginstitut.com <http://www.aginstitut.com>

инвеститор:
Министарство здравља, Јединица за имплементацију пројекта
"Реконструкција Клиничких центара у Србији: Београд, Нови Сад, Ниш и
Крагујевац", Пастерова 1/ЈИП/III спрат, 11 000 Београд
назив објекта:
Догодња и уређење комплекса изградњом, доградњом и реконструкцијом
објеката Универзитета клиничког центра Крагујевац, 10486/5 КО
Крагујевац IV

одговорни пројектант:
Слађана Нарић Петровић, диа

број лиценце:
321 А306 21

део пројекта:
1. ПРОЈЕКАТ АРХИТЕКТУРЕ

сарадник:
Тијана Трбовић, маст.инж.арх.
Катарина Данков, маст.инж.арх

назив цртежа:
Надземна отворена паркинг гаража
- новопројектовано стање - југоисточна фасада


ознака врсте техничке документације:
ИДР идејно решење

број пројекта :
ЕА 2106/23-03-1


датум:
Новембар
2023.

размера:
R 1:100

црт.бр.:
1.7.2.9

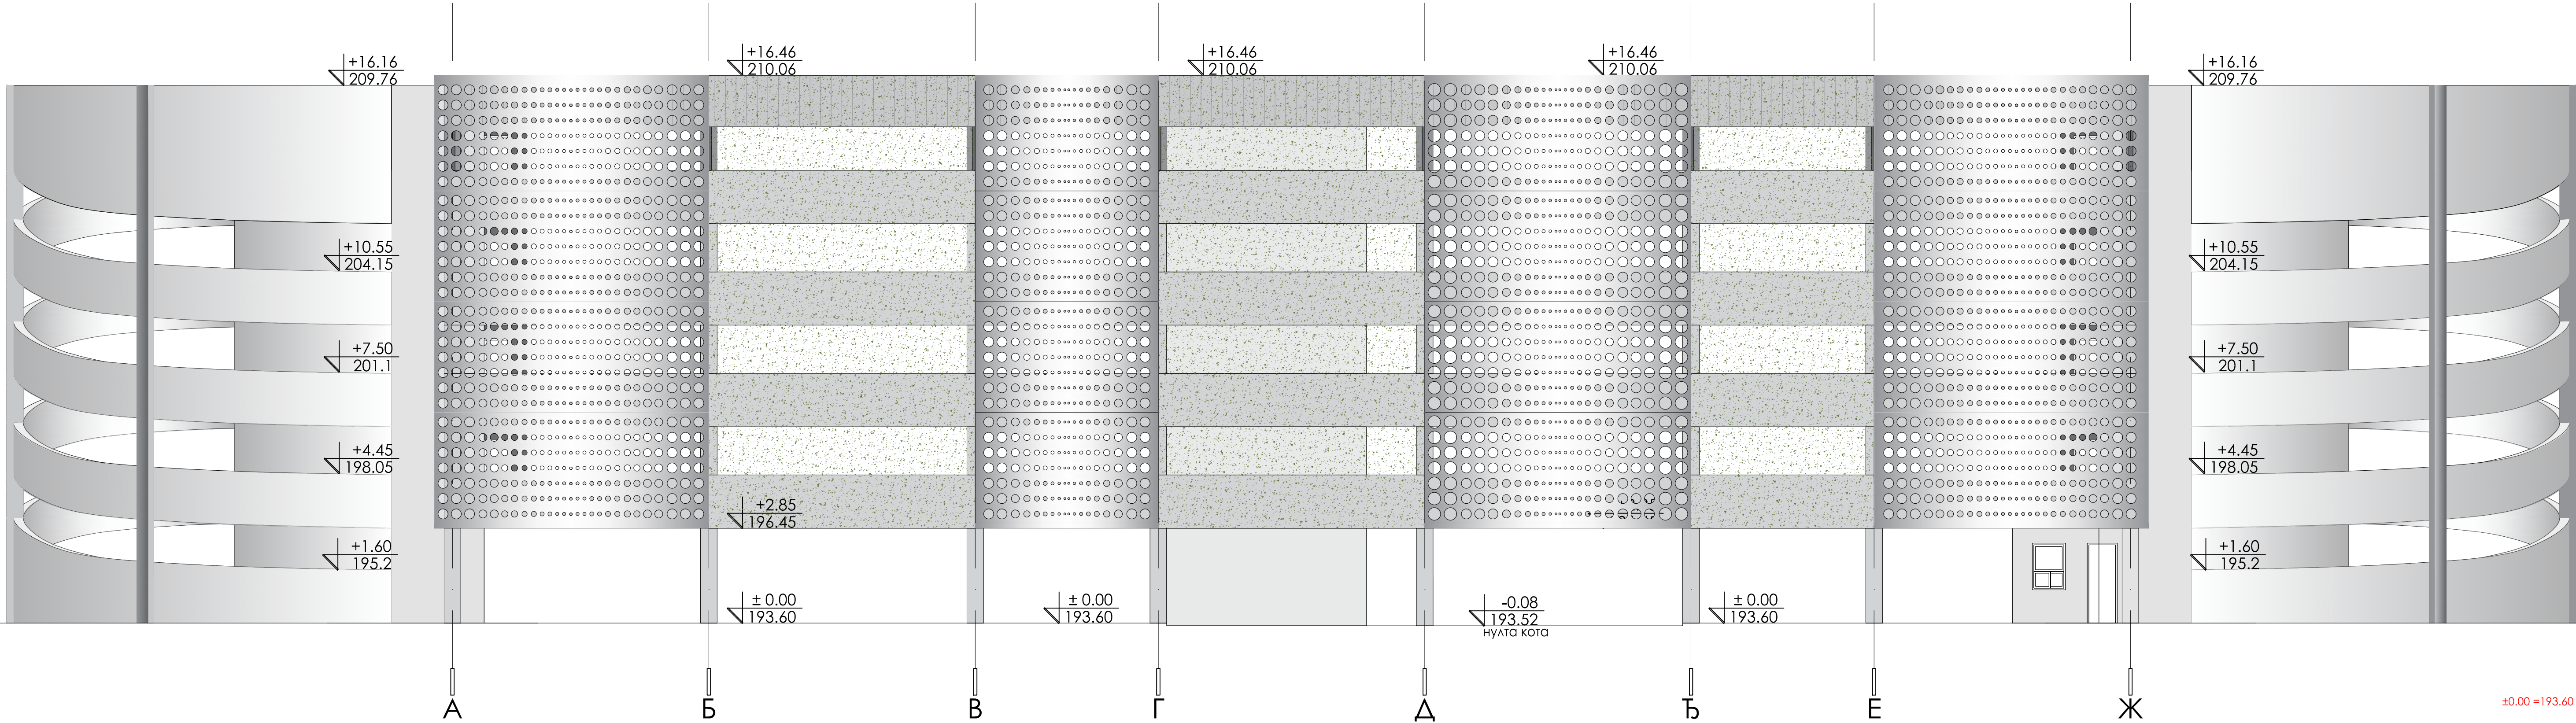

		инвеститор: Министарство здравља, Јединица за имплементацију пројекта "Реконструкција Клиничких центара у Србији: Београд, Нови Сад, Ниш и Крагујевац", Пастерова 1/ЈИП/III спрат, 11 000 Београд	
АРХИТЕКТОНСКО-ГРАЂЕВИНСКИ ИНСТИТУТ Др. Ђорђа Јоановића 4/7, Нови Сад tel/fax: +381 21 511551 e-mail: office@aginstitut.com; web: www.aginstitut.com <http://www.aginstitut.com>		назив објекта: Доградња и уређење комплекса изградњом, доградњом и реконструкцијом објеката Универзитета Крагујевац, 10486/5 КО Крагујевац IV	
одговорни пројектант: Слађана Нарић Петровић, <i>Слађана Петровић</i>		број лиценце: 321 А306 21	део пројекта: 1. ПРОЈЕКАТ АРХИТЕКТУРЕ
сарадник: Тијана Трбовић, <i>Тијана Трбовић</i> , маст.инж.арх. Катарина Данков, <i>Катарина Данков</i> , маст.инж.арх.			назив цртежа: Надземна отворена паркинг гаража - новопроектовано стање - северозападна фасада
ознака врсте техничке документације: ИДР идејно решење		број пројекта : ЕА 2106/23-03-1	датум: Новембар 2023.
		размера: R 1:100	црт.бр: 1.7.2.10

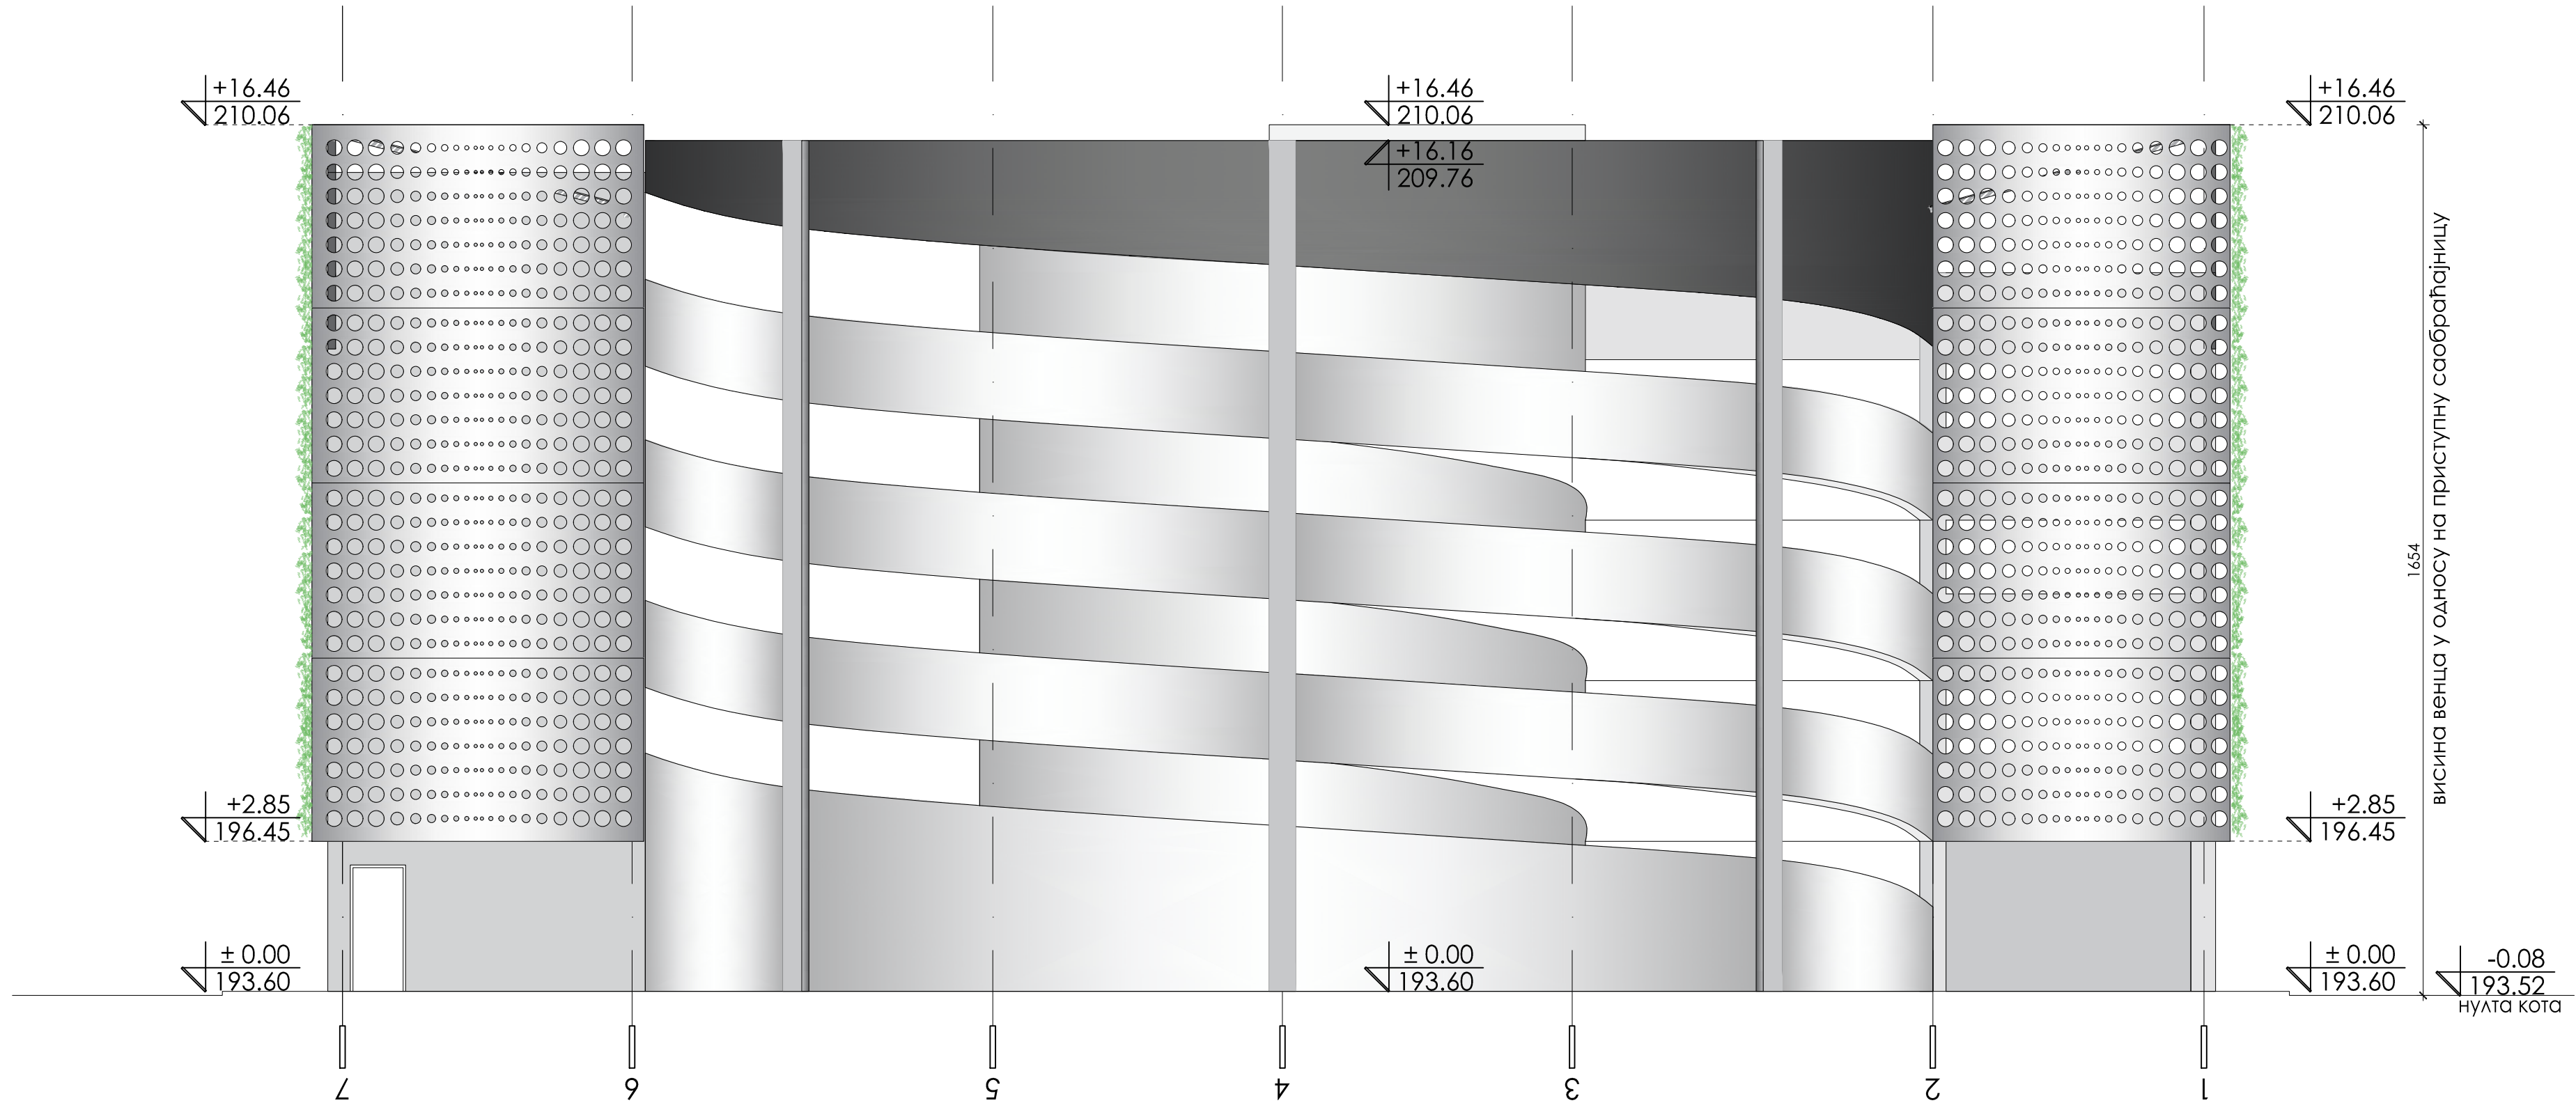

±0.00 =193.60



АРХИТЕКТОНСКО-ГРАЂЕВИНСКИ ИНСТИТУТ
Др. Ђорђа Јоановића 4/7, Нови Сад
tel/fax: +381 21 51 1551
e-mail: office@aginstitut.com;
web: www.aginstitut.com <http://www.aginstitut.com>

инвеститор:
Министарство здравља, Јединица за имплементацију пројекта
"Реконструкција Клиничких центара у Србији: Београд, Нови Сад, Ниш и
Крагујевац", Пастерова 1/ЈИП/III спрат, 11 000 Београд
назив објекта:
Догодња и уређење комплекса изградњом, доградњом и реконструкцијом
објеката Универзитета клиничког центра Крагујевац, 10486/5 КО
Крагујевац IV

одговорни пројектант:
Слађана Нарић Петровић, диа

број лиценце:
321 А306 21

део пројекта:
1. ПРОЈЕКАТ АРХИТЕКТУРЕ

сарадник:
Тијана Трбовић, маст.инж.арх.
Катарина Данков, маст.инж.арх

назив цртежа:
Надземна отворена паркинг гаража
- новопроектовано стање - североисточна фасада


ознака врсте техничке документације:
ИДР идејно решење

број пројекта :
ЕА 2106/23-03-1

датум:
Новембар
2023.

размера:
R 1:100

црт.бр:
1.7.2.11

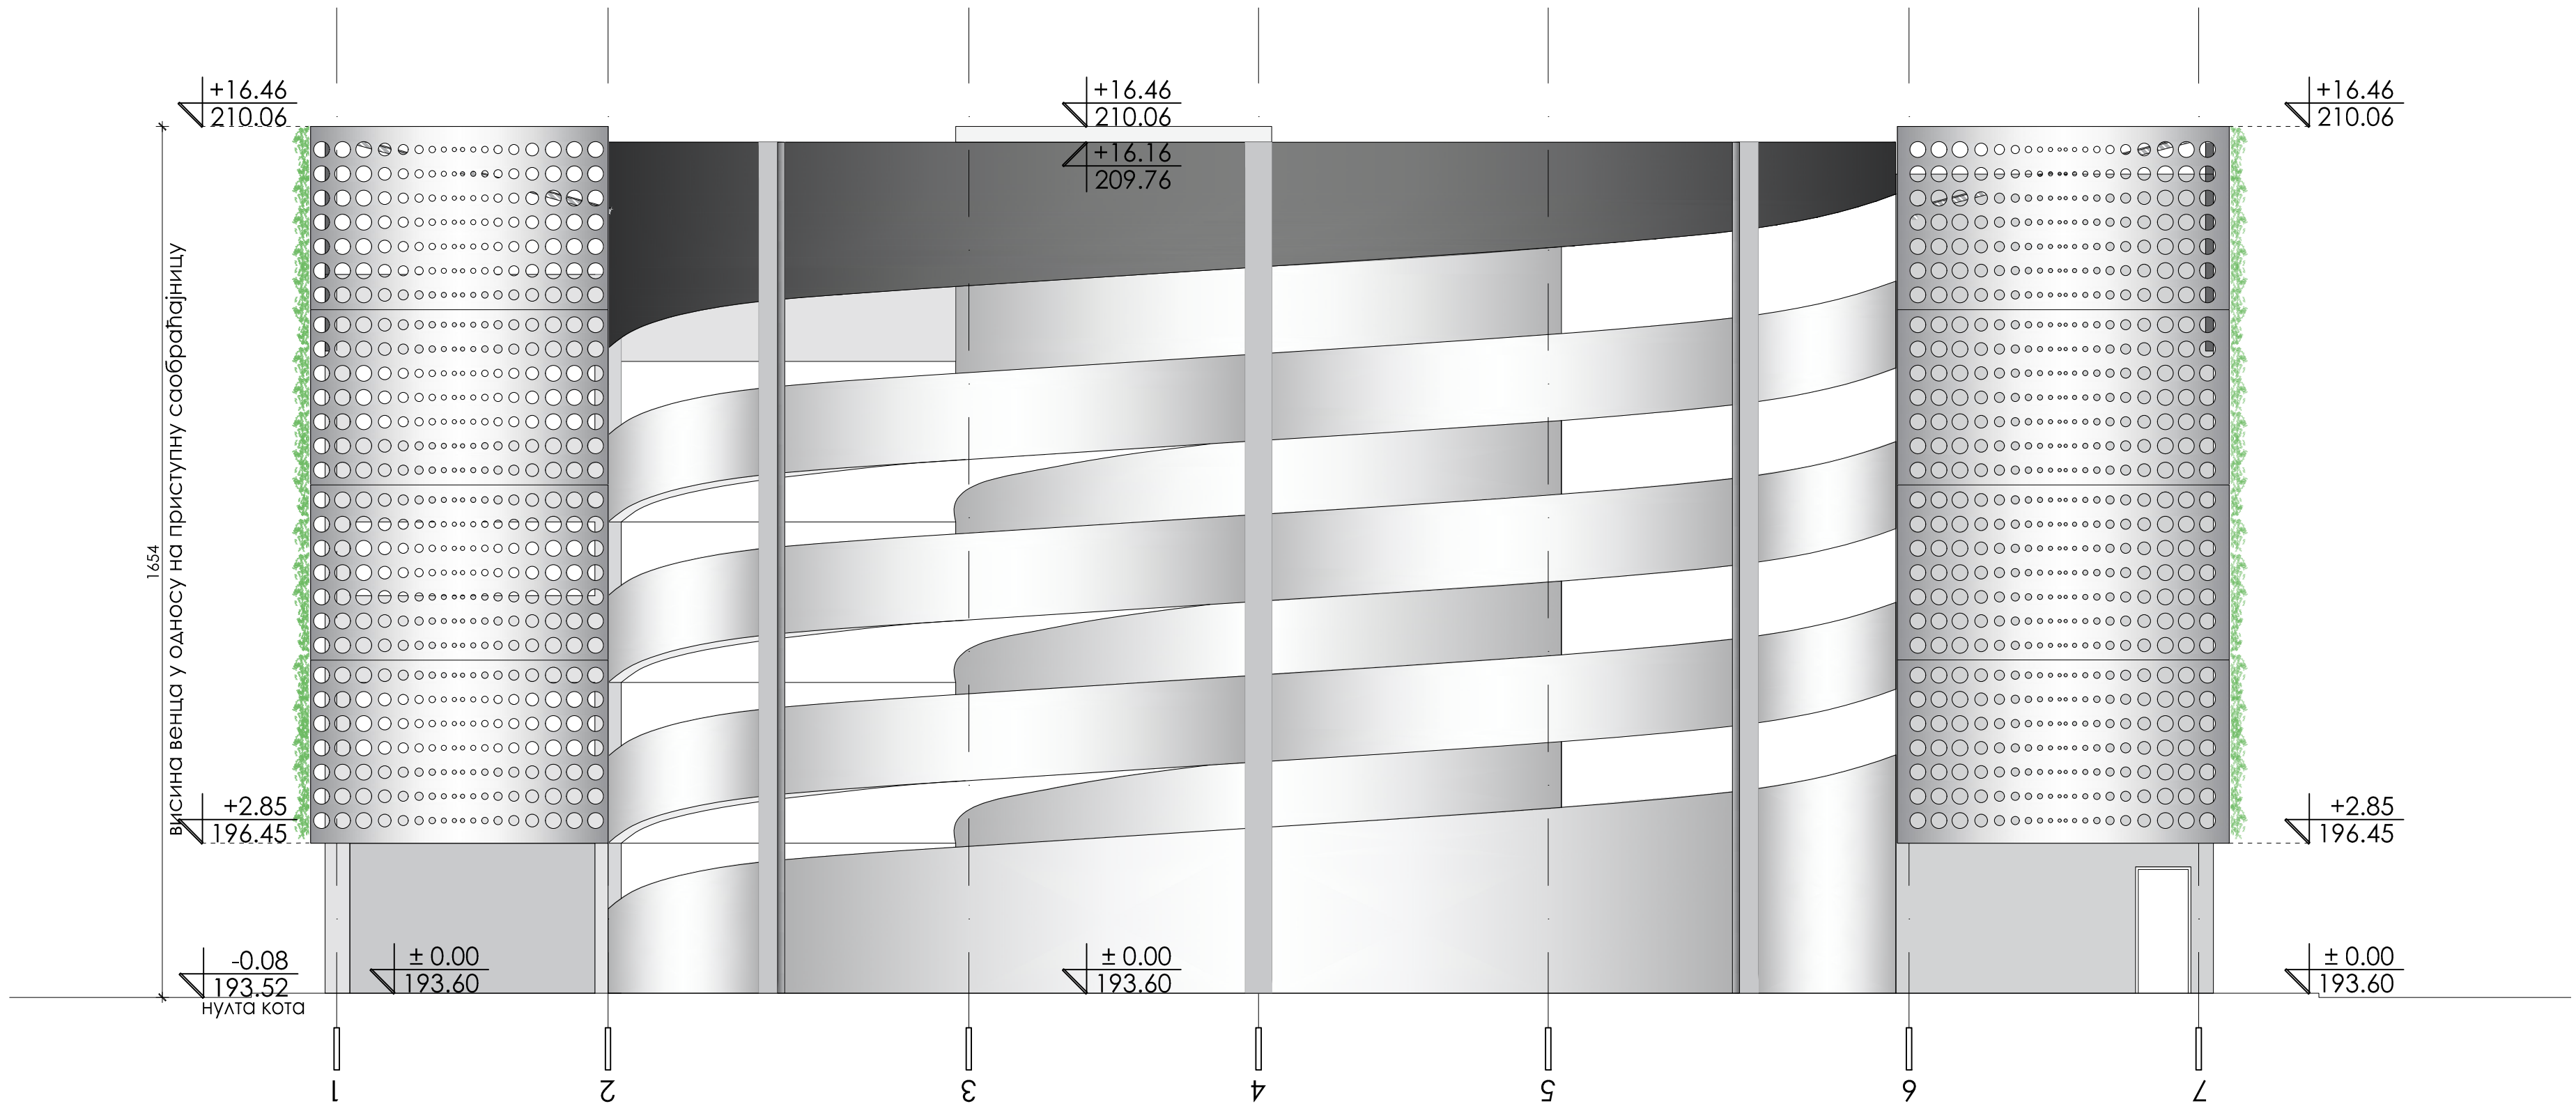

±0.00 =193.60



АРХИТЕКТОНСКО-ГРАЂЕВИНСКИ ИНСТИТУТ
Др. Ђорђа Јоановића 4/7, Нови Сад
tel/fax: +381 21 51 1551
e-mail: office@aginstitut.com;
web: www.aginstitut.com <http://www.aginstitut.com>

инвеститор:
Министарство здравља, Јединица за имплементацију пројекта
"Реконструкција Клиничких центара у Србији: Београд, Нови Сад, Ниш и
Крагујевац", Пастерова 1/ЈИП/III спрат, 11 000 Београд
назив објекта:
Догорања и уређење комплекса изградњом, доградњом и реконструкцијом
објеката Универзитета клиничког центра Крагујевац, 10486/5 КО
Крагујевац IV

одговорни пројектант:
Слађана Нарић Петровић, д.и.а.

број лиценце:
321 А306 21

део пројекта:
1. ПРОЈЕКАТ АРХИТЕКТУРЕ

сарадник:
Тијана Трбовић, м.а.ст.инж.арх.
Катарина Данков, м.а.ст.инж.арх.

назив цртежа:
Надземна отворена паркинг гаража
- новопројектовано стање - југозападна фасада

ознака врсте техничке документације:
ИДР идејно решење

број пројекта :
ЕА 2106/23-03-1

датум:
Новембар 2023.

размера:
R 1:100

црт.бр.:
1.7.2.12