



АРХИТЕКТОНСКО-ГРАЂЕВИНСКИ ИНСТИТУТ
Др. Ђорђа Јоановића 4/7
21000 Нови Сад

Tel: 021.511.551
Tel: 021.300.1870


ПИБ: 107062214

ЖР: 285-2211454-76


office@aginstitut.com
www.aginstitut.com

ОБЈЕКАТ ТРАФО СТАНИЦЕ



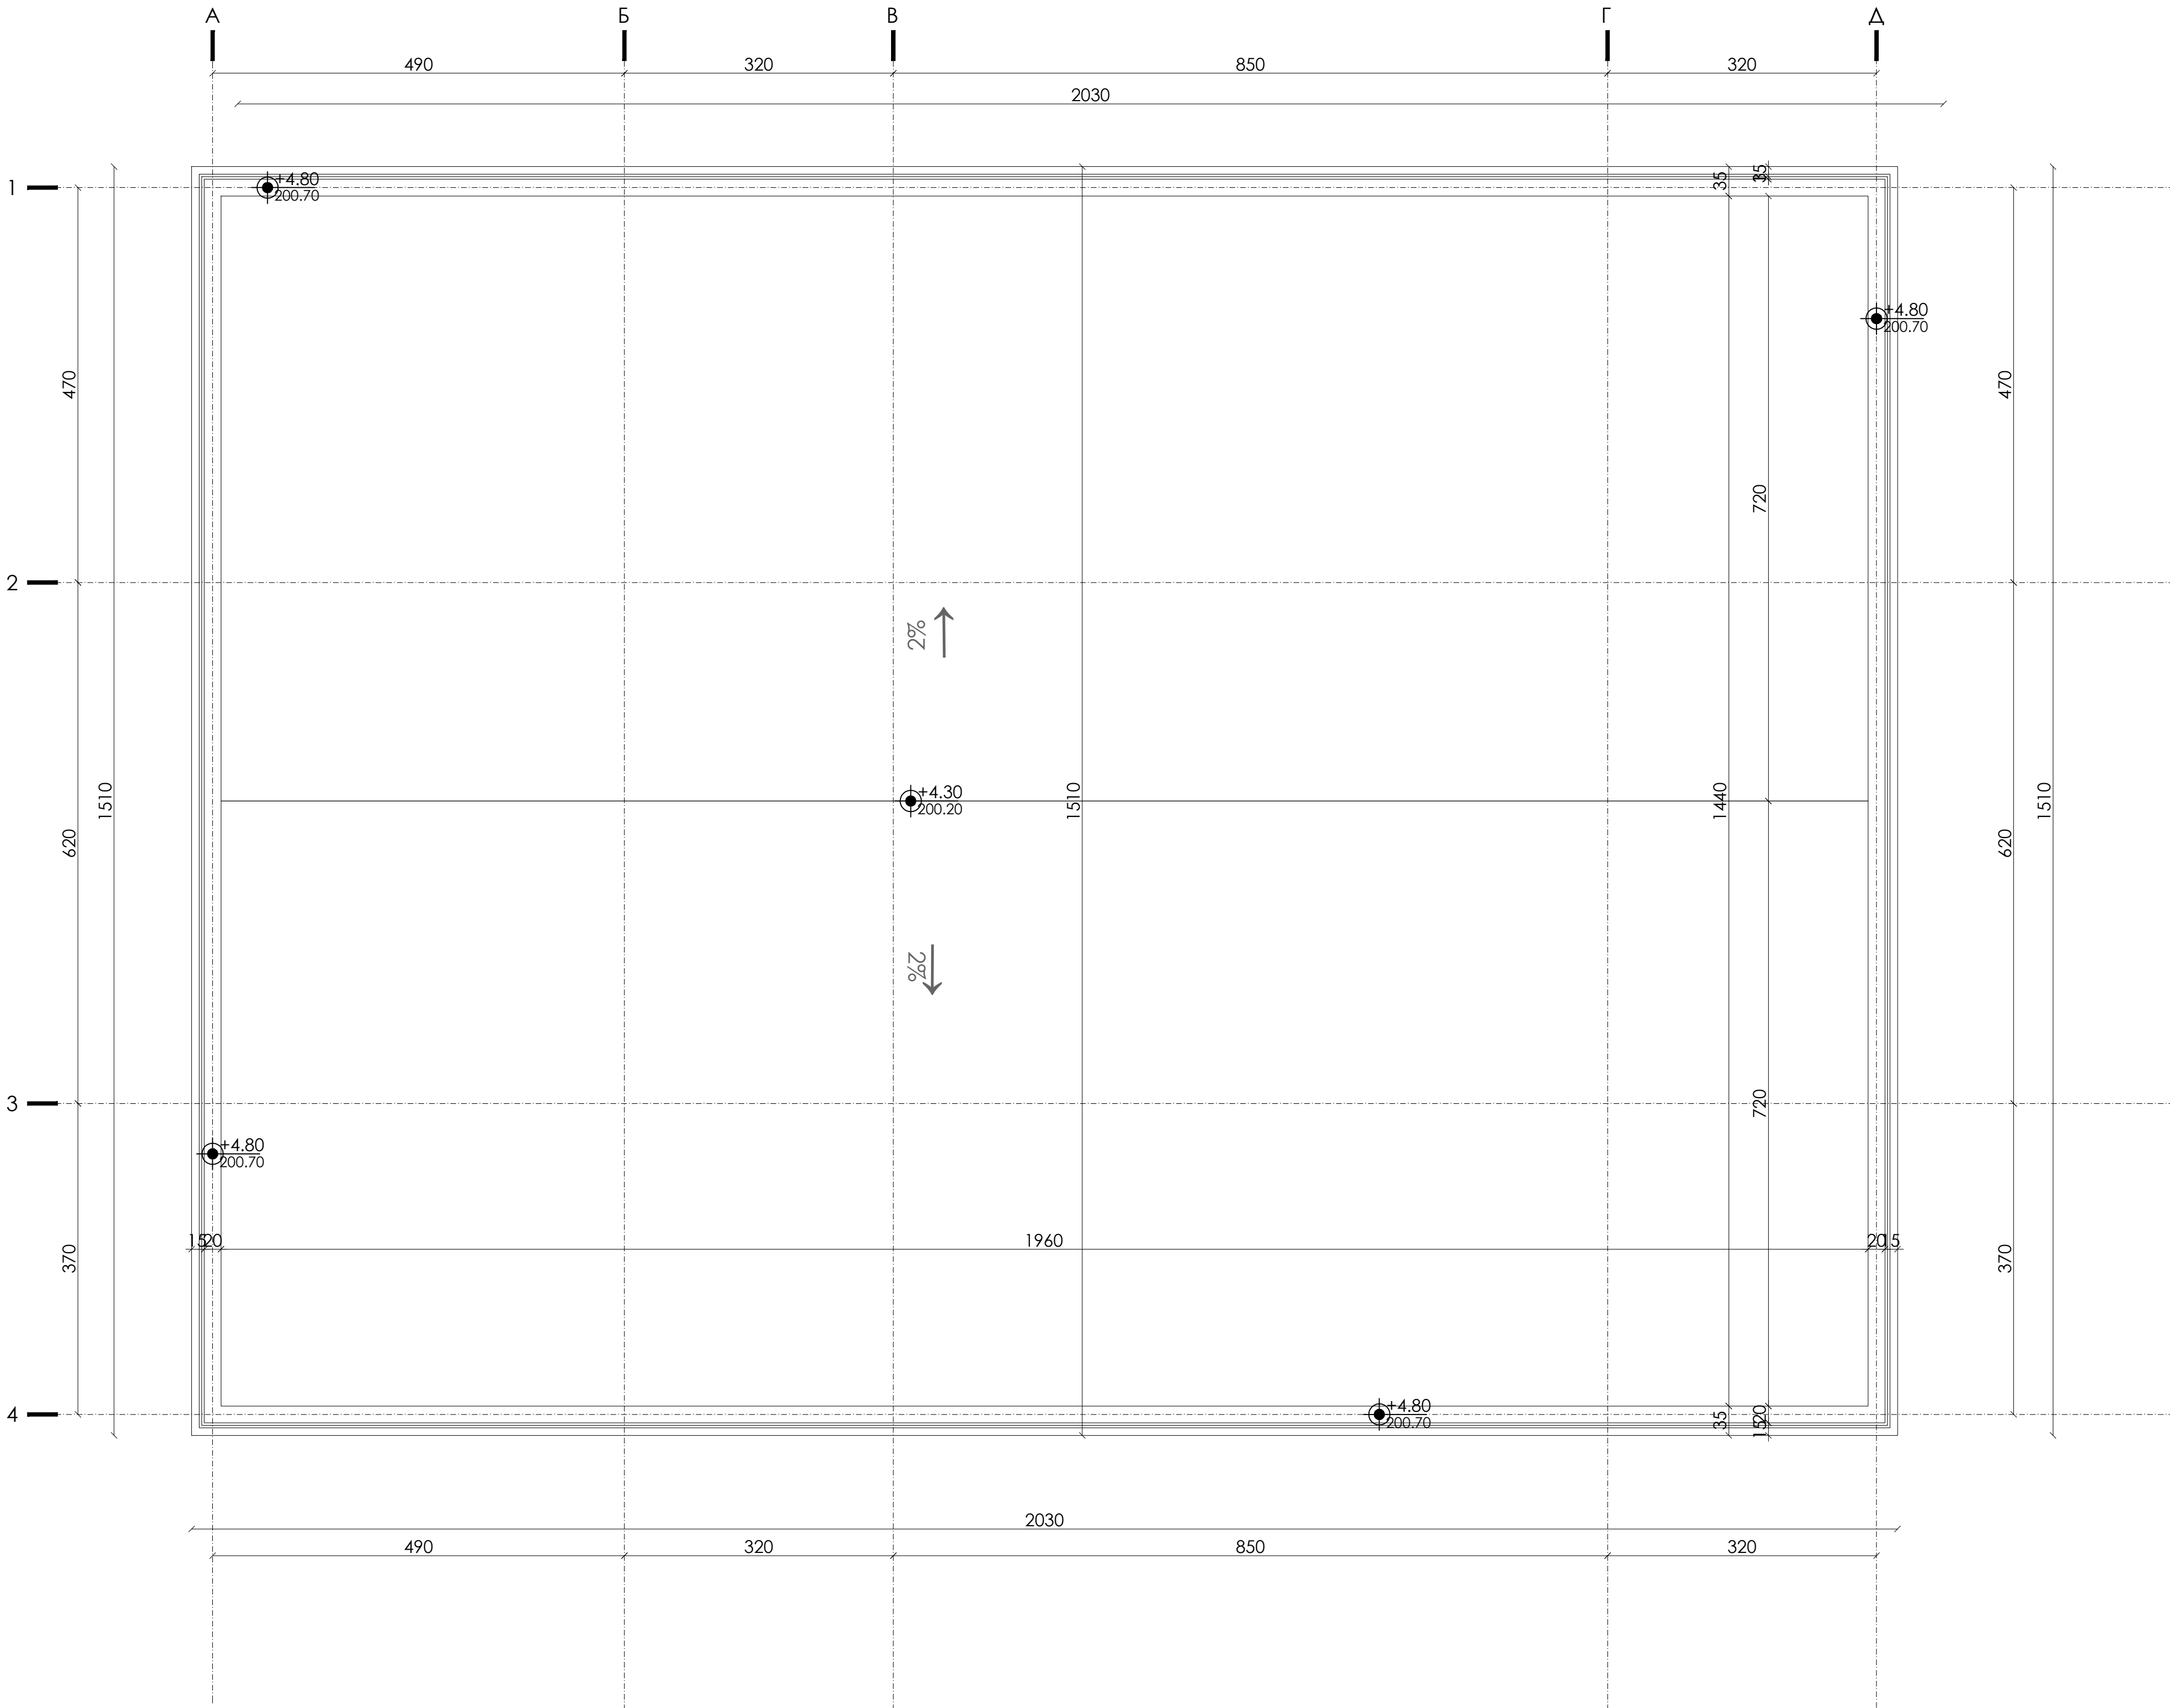

±0.00 =195.90

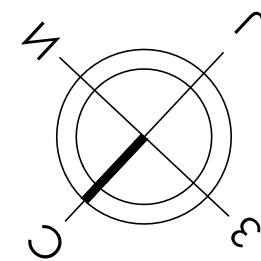

АРХИТЕКТОНСКО-ГРАЂЕВИНСКИ ИНСТИТУТ
Др. Ђорђа Јоановића 4/7, Нови Сад
tel/fax: +381 21 511551
e-mail: office@aginstitut.com;
web: www.aginstitut.com -http://www.aginstitut.com-

ИНВЕСТИТОР:
Министарство здравља, Јединица за имплементацију пројекта
"Реконструкција Клиничких центара у Србији: Београд, Нови Сад, Ниш и
Крагујевац", Пастерова 1/ИП/III спрат, 11 000 Београд.

НАЗИВ ОБЈЕКТА:
Догодња и уређење комплекса изградњом, доградњом и реконструкцијом
објекта: Универзитетског клиничког центра Крагујевац, 10486/5 КО
Крагујевац, IV


ОГЛОВОРНИ ПРОЈЕКАНТ:
Слађана Нарић Петровић, д.и.а.
САРАДНИК:
Тијана Трбовић, м.а.ст.инж.арх.
Катарина Данков, м.а.ст.инж.арх.

Број лиценце:
321 А306 21

Број пројекта:
1. ПРОЈЕКАТ АРХИТЕКТУРЕ
Назив цртежа:
Објекат трафо станице - новопроектовано стање -
основа кровних равни


Ознака врсте техничке документације:
ИДР идејно решење

Број пројекта :
ЕА 2106/23-03-1
Датум:
Новембар
2023.
Размера:
R 1:50
Црт.бр.:
1.7.4.2

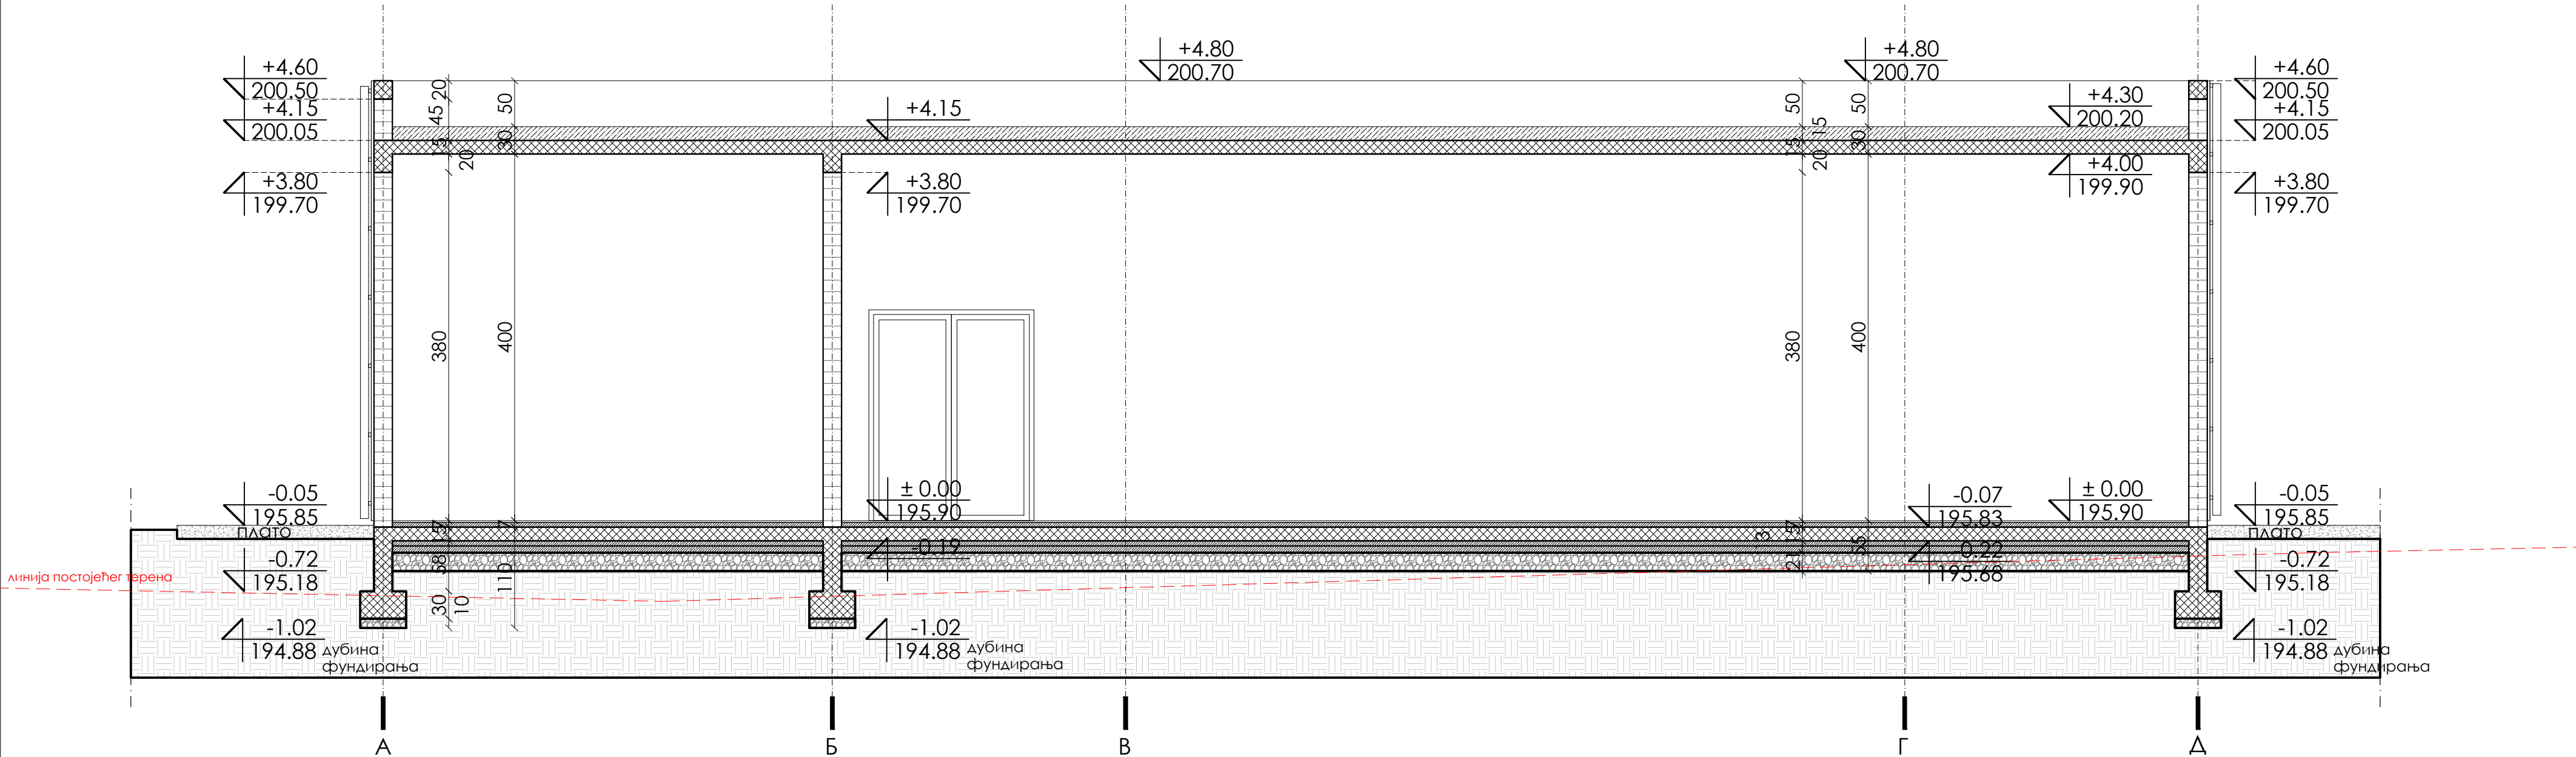

±0.00 = 195.90

АРХИТЕКТОНСКО-ГРАЂЕВИНСКИ ИНСТИТУТ Др. Ђорђа Јоановића 4/7, Нови Сад tel/fax: +381 21 511551 e-mail: office@aginstitut.com; web: www.aginstitut.com <http://www.aginstitut.com> ИНСТИТУТ АРХИТЕКТОНСКО-ГРАЂЕВИНСКИ		инвеститор: Министарство здравља, Јединица за имплементацију пројекта "Реконструкција Клиничких центара у Србији: Београд, Нови Сад, Ниш и Крагујевац", Пастерова 1/ЈИП/III спрат, 11 000 Београд	
назив објекта: Догорађа и уређење комплекса изградњом, доградњом и реконструкцијом објеката Универзитетског клиничког центра Крагујевац, 10486/5 КО Крагујевац IV		назив цртежа: Објекат трафо станице - новопроектовано стање - пресек 1-1	
одроворни пројектант: Слађана Нарић Петровић, д.иа		број лиценце: 321 А306 21	
сарадник: Тијана Трбовић, маст.инж.арх. Катарина Данков, маст.инж.арх			
ознака врсте техничке документације: ИДР идејно решење		број пројекта : ЕА 2106/23-03-1	датум: новембар 2023.
		размера: R 1:50	црт.бр: 1.7.4.3

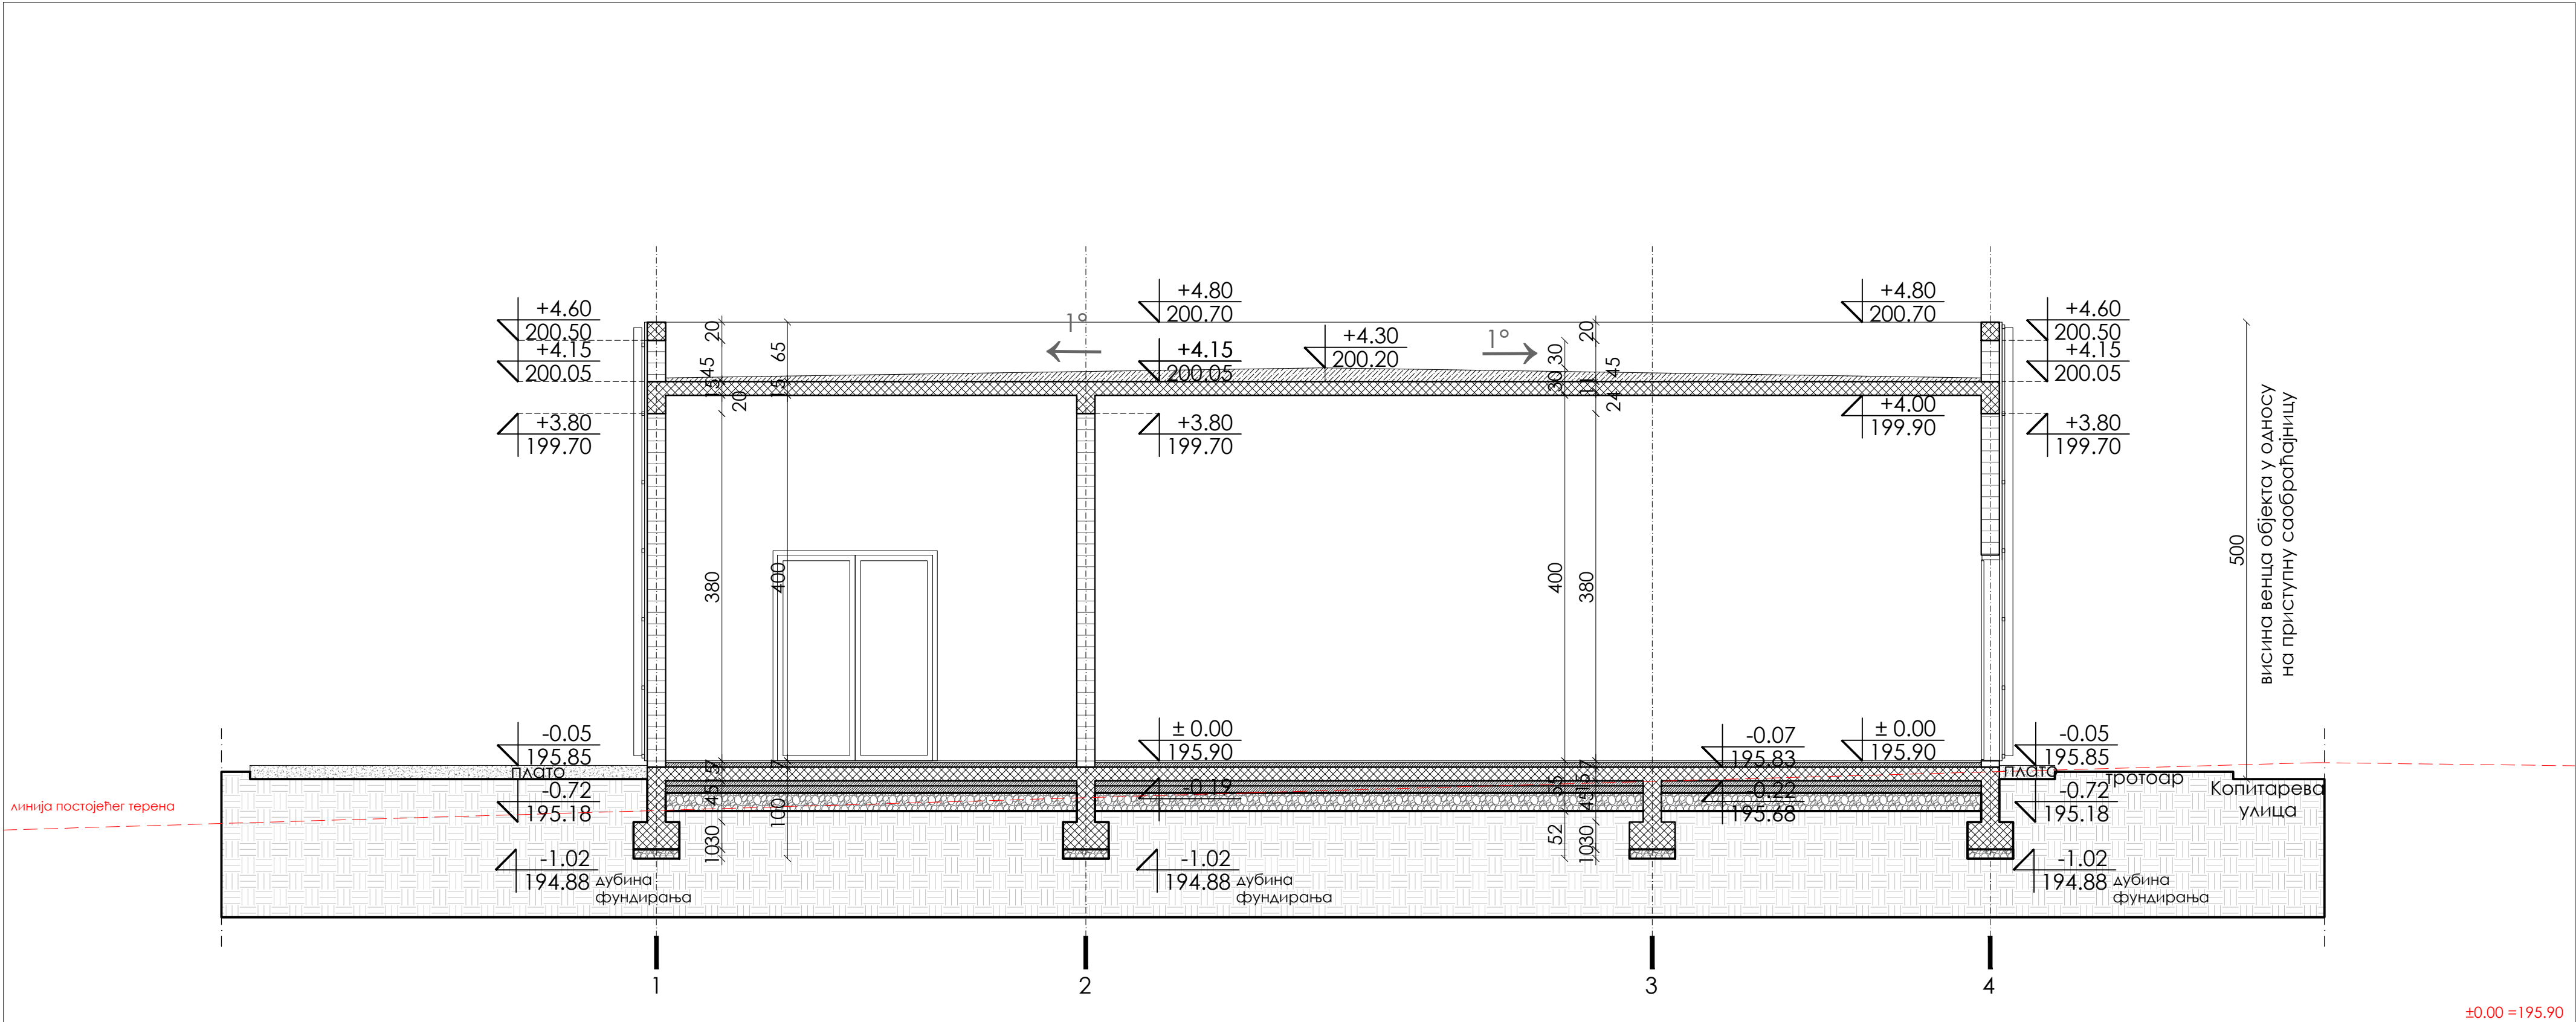

±0.00 = 195.90



АРХИТЕКТОНСКО-ГРАЂЕВИНСКИ ИНСТИТУТ
Др. Ђорђа Јоановића 4/7, Нови Сад
tel/fax: +381 21 511551
e-mail: office@aginstitut.com;
web: www.aginstitut.com <http://www.aginstitut.com>

инвеститор:
Министарство здравља, Јединица за имплементацију пројекта
"Реконструкција Клиничких центара у Србији: Београд, Нови Сад, Ниш и
Крагујевац", Пастерова 1/ЈИП/III спрат, 11 000 Београд

назив објекта:
Догодња и уређење комплекса изградњом, доградњом и реконструкцијом
објеката Универзитетског клиничког центра Крагујевац, 10486/5 КО
Крагујевац IV

одговорни пројектант:
Слађана Нарић Петровић, д-р

број лиценце:
321 А306 21

део пројекта:
1. ПРОЈЕКАТ АРХИТЕКТУРЕ

сарадник:
Тијана Трбовић, маст.инж.арх.
Катарина Данков, маст.инж.арх.

назив цртежа:
Објекат трафо станице - новопроектовано стање -
пресек 2-2

ознака врсте техничке документације:

ИДР идејно решење

број пројекта :

ЕА 2106/23-03-1

датум:

новембар
2023.

размера:

R 1:50

црт.бр:

1.7.4.4

+4.80
200.70

+4.80
200.70

-0.05
195.85

-0.05
195.85


-0.12
195.78

± 0.00

± 0.00

±0.00 =195.90

АРХИТЕКТОНСКИ ИНСТИТУТ АРХИТЕКТОНСКО-ГРАЂЕВИНСКИ ИНСТИТУТ Др. Ђорђа Јоановића 4/7, Нови Сад tel/fax: +381 21 511551 e-mail: office@aginstitut.com; web: www.aginstitut.com <http://www.aginstitut.com>		инвеститор: Министарство здравља, Јединица за имплементацију пројекта "Реконструкција Клиничких центара у Србији: Београд, Нови Сад, Ниш и Крагујевац", Пастерова 1/ЈИП/III спрат, 11 000 Београд	
назив објекта: Догорађа и уређење комплекса изградњом, доградњом и реконструкцијом објеката Универзитетског клиничког центра Крагујевац, 10486/5 КО Крагујевац IV		назив цртежа: Објекат трафо станице - новопроектовано стање - југоисточна фасада	
одроворни пројектант: Слађана Нарић Петровић, диа		број лиценце: 321 А306 21	део пројекта: 1. ПРОЈЕКАТ АРХИТЕКТУРЕ
сарадник: Тијана Трбовић, маст.инж.арх. Катарина Данков, маст.инж.арх			
ознака врсте техничке документације: ИДР идејно решење		број пројекта : ЕА 2106/23-03-1	датум: новембар 2023.
		размера: R 1:50	црт.бр: 1.7.4.6

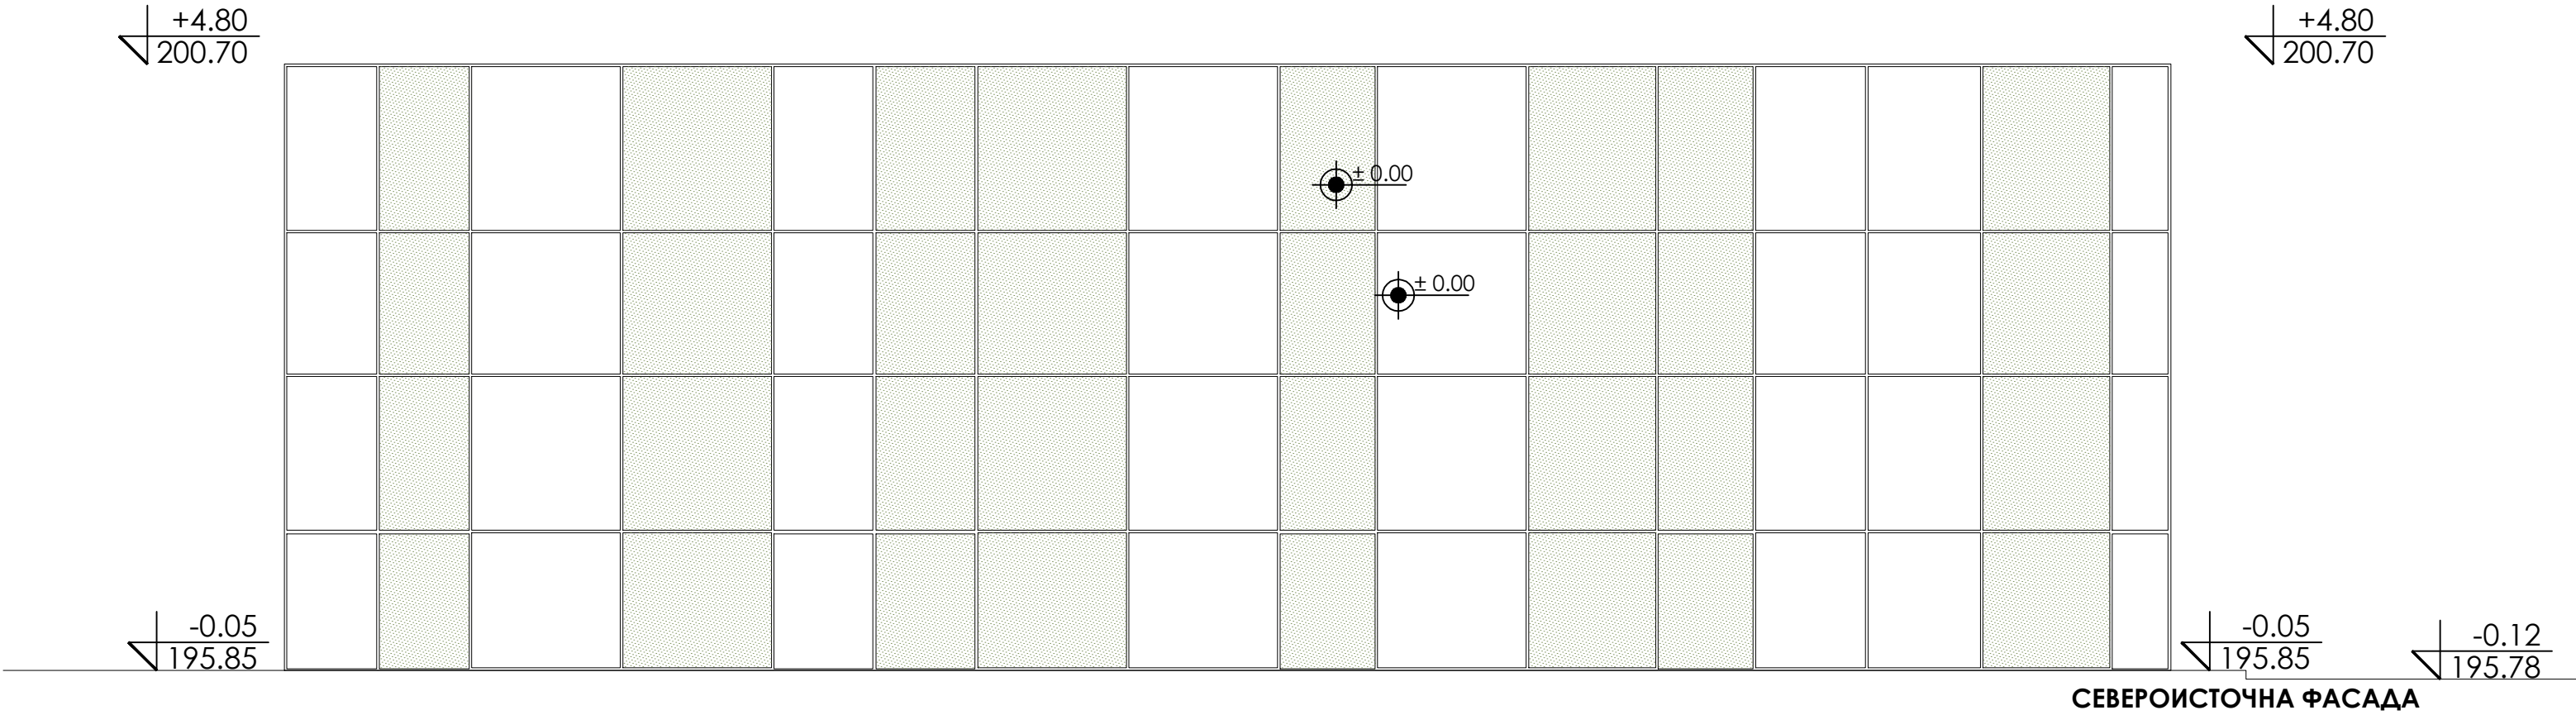

±0.00 =195.90

АРХИТЕКТОНСКИ ИНСТИТУТ  АРХИТЕКТОНСКО-ГРАЂЕВИНСКИ ИНСТИТУТ Др. Ђорђа Јоановића 4/7, Нови Сад tel/fax: +381 21 511551 e-mail: office@aginstitut.com; web: www.aginstitut.com <http://www.aginstitut.com>		инвеститор: Министарство здравља, Јединица за имплементацију пројекта "Реконструкција Клиничких центара у Србији: Београд, Нови Сад, Ниш и Крагујевац", Пастерова 1/ЈИП/III спрат, 11 000 Београд				
назив објекта: Дограђања и уређење комплекса изградњом, доградњом и реконструкцијом објеката Универзитетског клиничког центра Крагујевац, 10486/5 КО Крагујевац IV		назив цртежа: Објекат трафо станице - новопројектовано стање - североисточна фасада				
одрговорни пројектант: Слађана Нарић Петровић, д.иа		број лиценце: 321 А306 21		део пројекта: 1. ПРОЈЕКАТ АРХИТЕКТУРЕ		
сарадник: Тијана Трбовић, маг.инж.арх. Катарина Данков, маг.инж.арх						
ознака врсте техничке документације: ИДР идејно решење		број пројекта : ЕА 2106/23-03-1		датум: новембар 2023.	размера: R 1:50	црт.бр: 1.7.4.8