


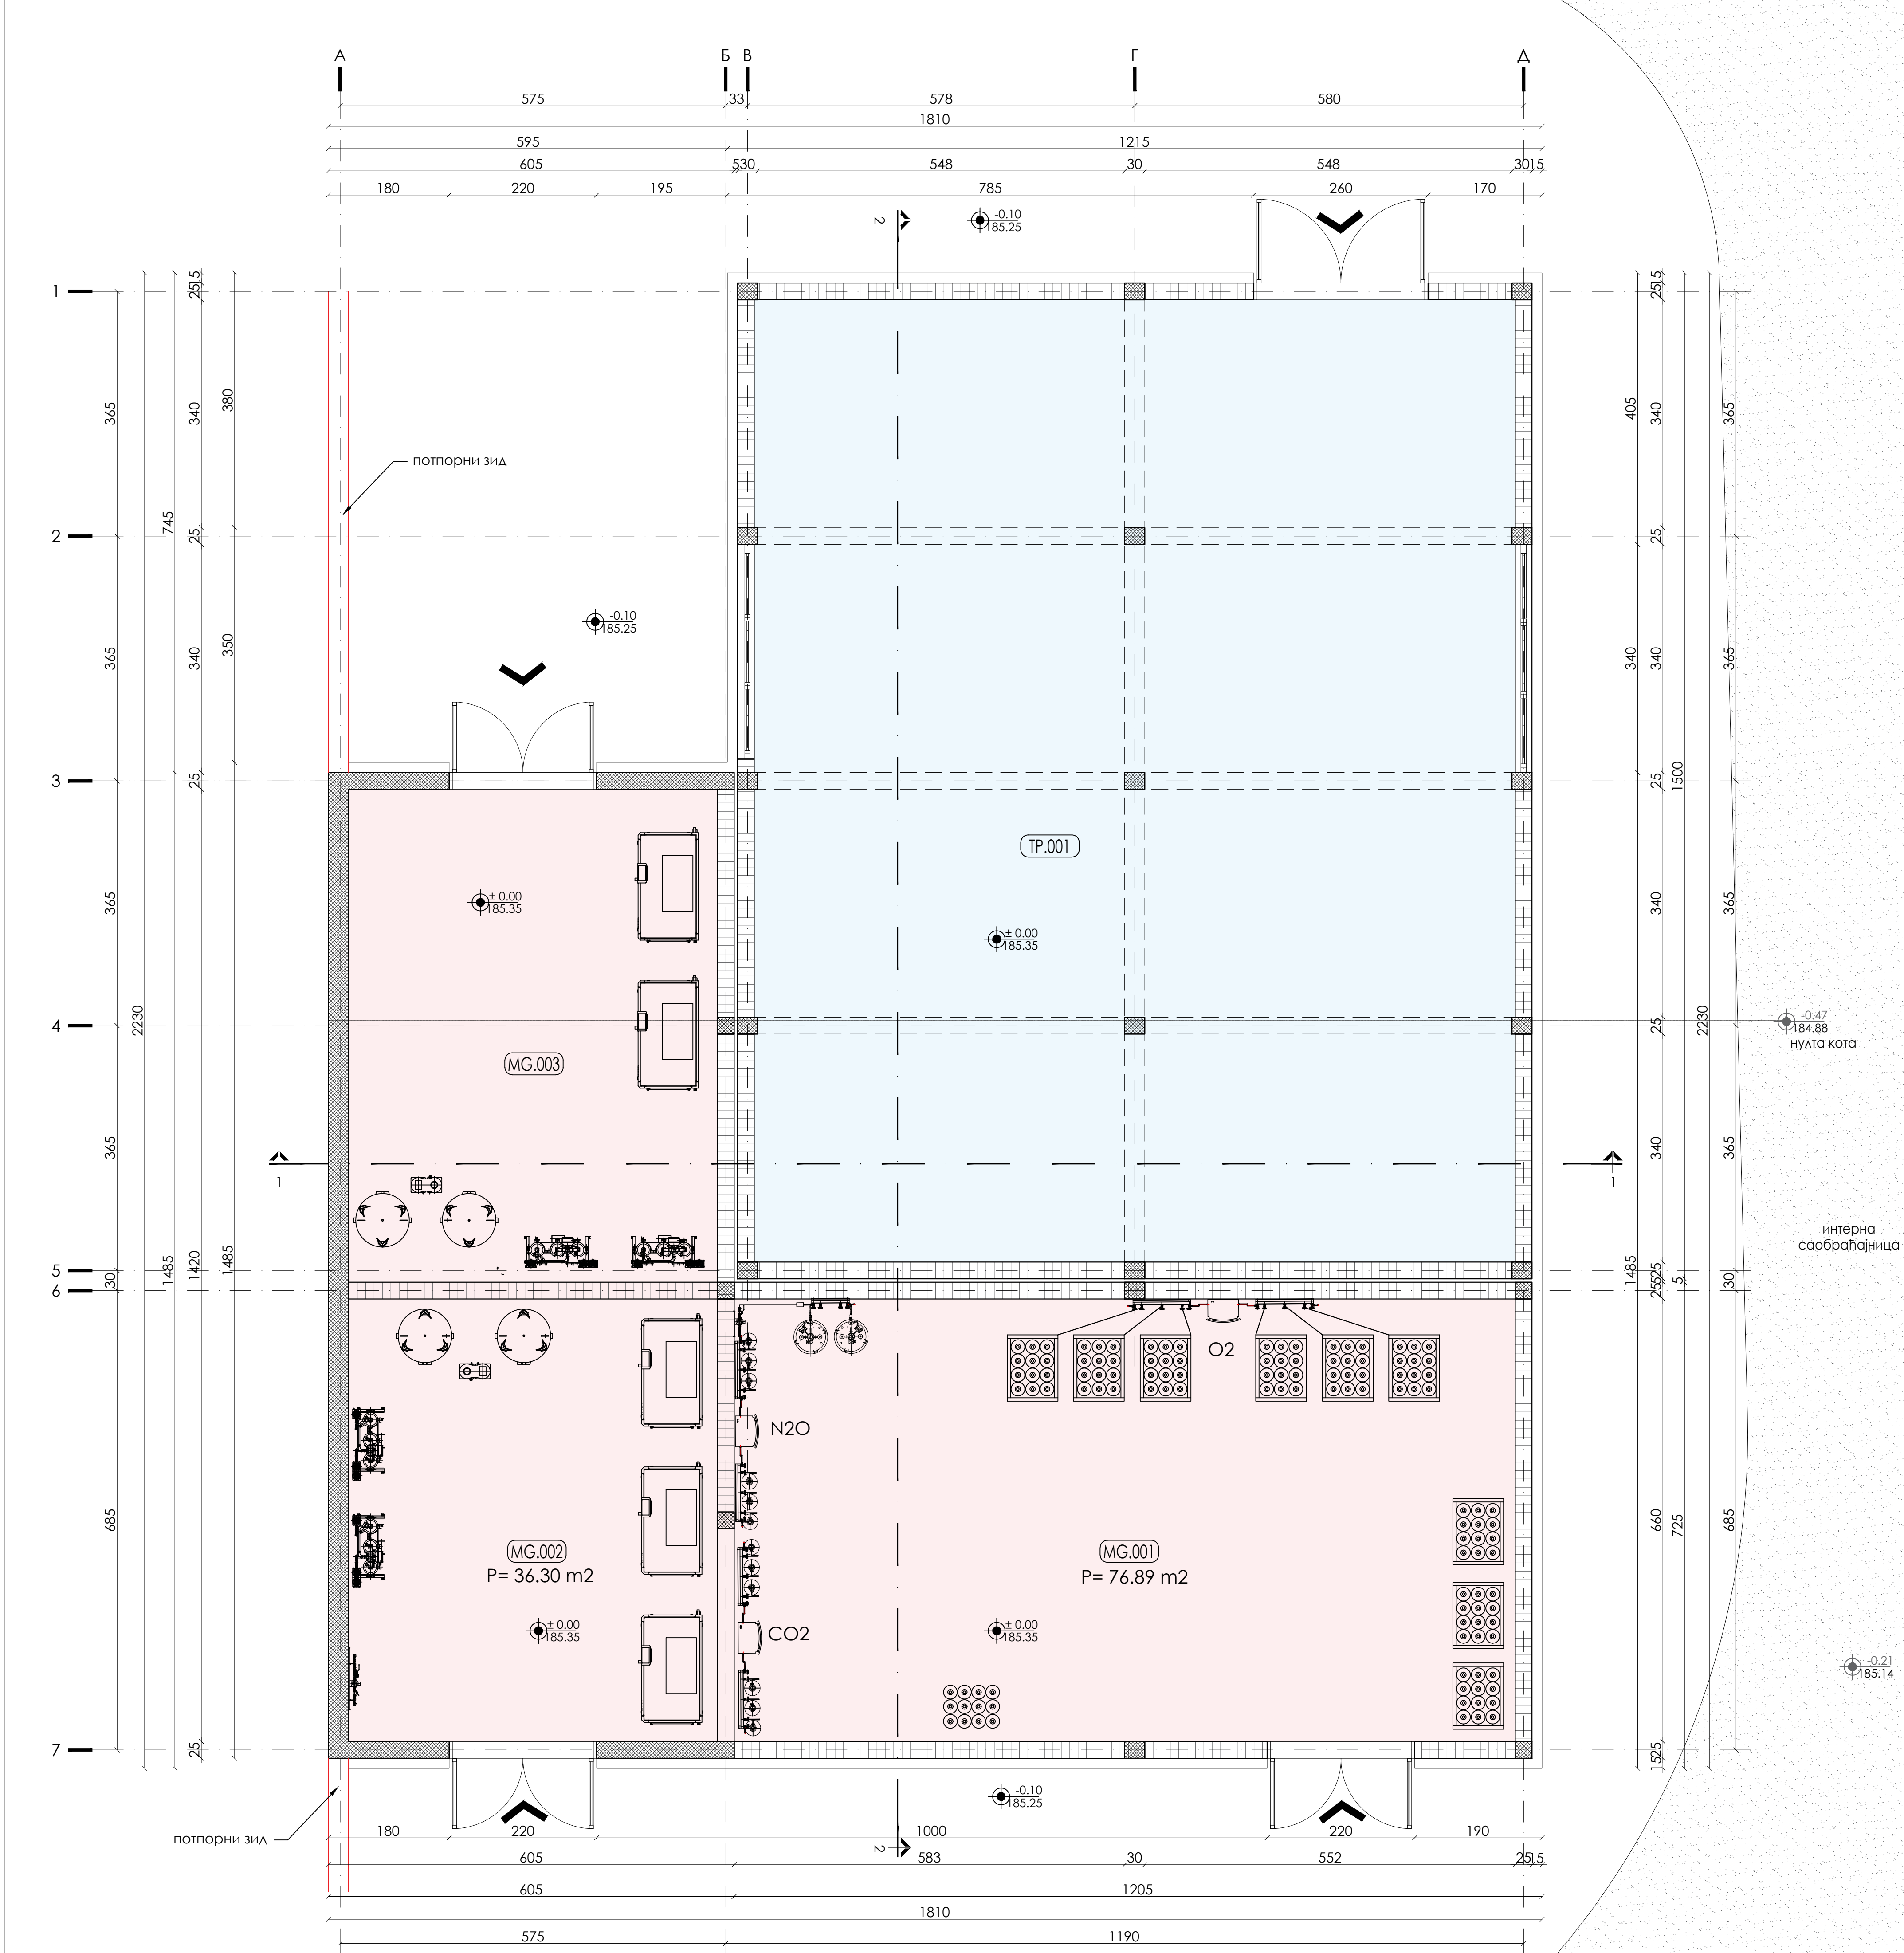

АРХИТЕКТОНСКО-ГРАЂЕВИНСКИ ИНСТИТУТ Tel: 021.511.551 ПИБ: 107062214 office@aginstitut.com
Др. Ђорђа Јоановића 4/7 Tel: 021.300.1870 ЖР: 285-2211454-76 www.aginstitut.com
21000 Нови Сад

ОБЈЕКАТ ТОПЛОТНЕ ПОДСТАНИЦЕ И МЕДИЦИНСКИХ ГАСОВА



ТОПЛОТНА ПОДСТАНИЦА

ознака пр.	назив просторије	П (m²)
ТР.001		162.57
УКУПНА НЕТО ПОВРШИНА:		
УКУПНА БРУТО ПОВРШИНА:		180.00

ОБЈЕКАТ МЕДИЦИНСКИХ ГАСОВА

ознака пр.	назив просторије	П (m²)
MG.001	Медицински гасови	76.89
MG.002	Медицински ваздух	36.30
MG.003	Технички ваздух	40.42
УКУПНА НЕТО ПОВРШИНА		153.62
УКУПНА БРУТО ПОВРШИНА:		182.45

- ОБЈЕКАТ МЕДИЦИНСКИХ ГАСОВА
- ТОПЛОТНА ПОДСТАНИЦА

АРХИТЕКТОНСКО-ГРАЂЕВИНСКИ ИНСТИТУТ

Др. Ђорђа Јоановића 4/7, Нови Сад

телефакс: +381 21 511551

е-пошта: office@aginstitut.com

веб: www.aginstitut.com

ОДГОВОРНИ ПРОЈЕКАНТ:

Слађана Нарић Петровић, д-р

САРАДНИК:

Тијана Трбовић, магистар инжењерства, архитектура

ОЗНАКА ВРСТЕ ТЕХНИЧКЕ ДОКУМЕНТАЦИЈЕ:

ИДР идејно решење

БРОЈ ЛИЦЕНЦЕ:

321 А306 21

ДЕО ПРОЈЕКТА:

1. ПРОЈЕКАТ АРХИТЕКТУРЕ

НАЗИВ ЦРТЕЖА:

Објекат топлотне подстаннице и медицинских гасова - новопројектовано стање - основа приземља

БРОЈ ПРОЈЕКТА:

ЕА 2106/23-03-1

ДАТУМ:

Новембар 2023.

РАЗМЕР:

R 1:50

ЦРТ. БР.:


1.7.5.1


ИНВЕСТИТОР:

Министарство здравља, Јединица за имплементацију пројекта "Реконструкција Клиничког центра у Србији: Београд, Нови Сад, Ниш и Крагујевац", Ластарова 1/ИП/ИИ спрат, 11 000 Београд.

НАЗИВ ОБЈЕКТА:

Допринос и уређење комплекса изградњом, доградњом и реконструкцијом објеката Универзитета клиничког центра Крагујевац, 10486/5 КО Крагујевац IV

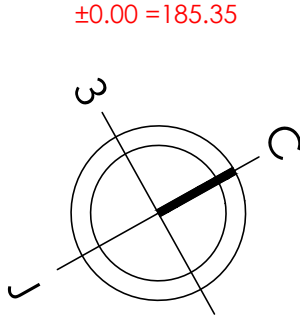

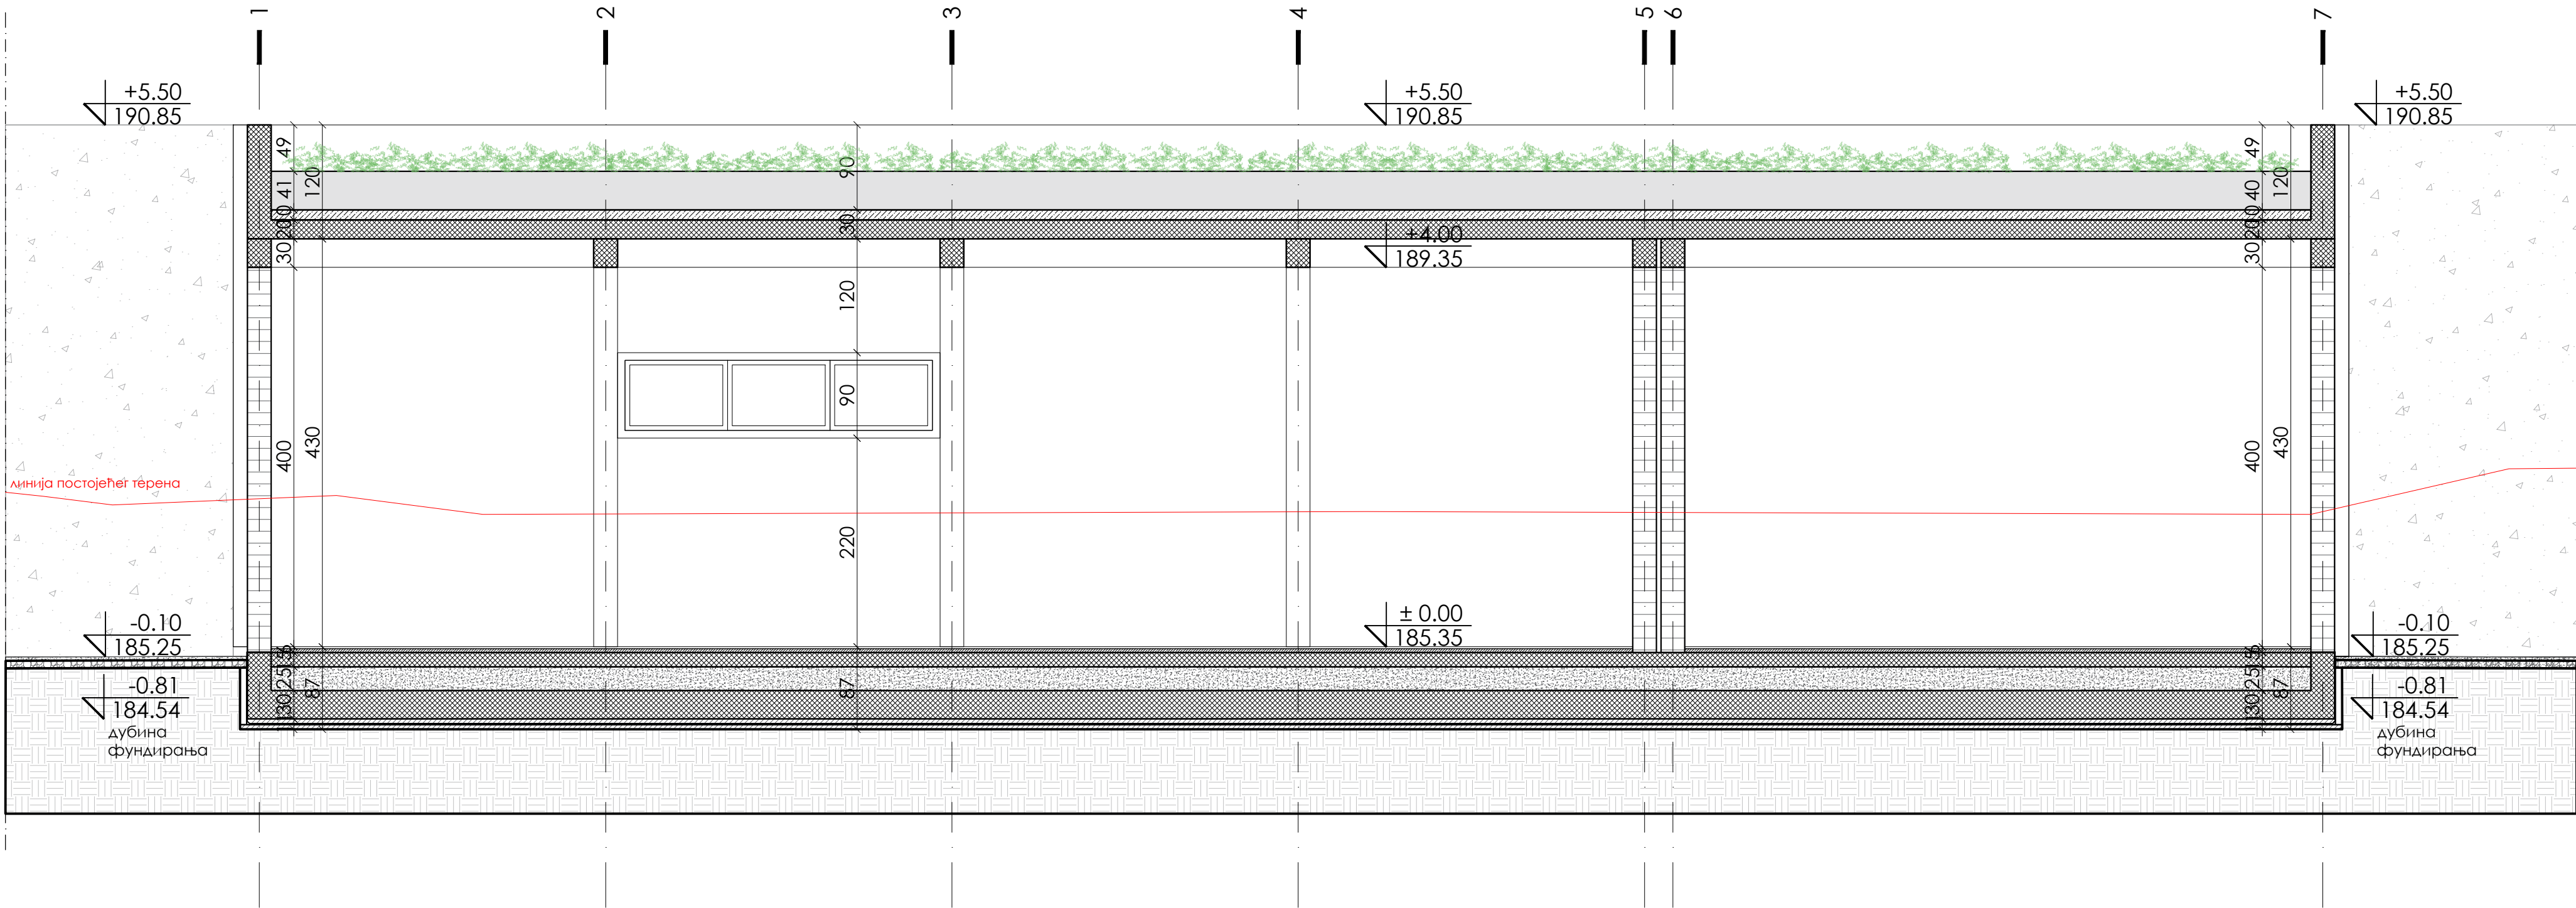

±0.00 = 185.35



АРХИТЕКТОНСКО-ГРАЂЕВИНСКИ ИНСТИТУТ
Др. Ђорђа Јоановића 4/7, Нови Сад
tel/fax: +381 21 511551
e-mail: office@aginstitut.com;
web: www.aginstitut.com <http://www.aginstitut.com>

инвеститор:
Министарство здравља, Јединица за имплементацију пројекта
"Реконструкција Клиничких центара у Србији: Београд, Нови Сад, Ниш и
Крагујевац", Пастерова 1/ЈИП/III спрат, 11 000 Београд
назив објекта:
Догоградња и уређење комплекса изградњом, доградњом и реконструкцијом
објеката Универзитетског клиничког центра Крагујевац, 10486/5 КО
Крагујевац IV

одговорни пројектант:
Слађана Нарић Петровић, д.иа

број лиценце:
321 А306 21

део пројекта:
1. ПРОЈЕКАТ АРХИТЕКТУРЕ

сарадник:
Тијана Трбовић, маст.инж.арх.
Катарина Данков, маст.инж.арх

назив цртежа:
Објекат топлотне подстанице и медицинских
гасова - новопроектовано стање - пресек 2-2


ознака врсте техничке документације:
ИДР идејно решење

број пројекта :
ЕА 2106/23-03-1

датум:
новембар
2023.

размера:
R 1:50

црт.бр.:
1.7.5.4

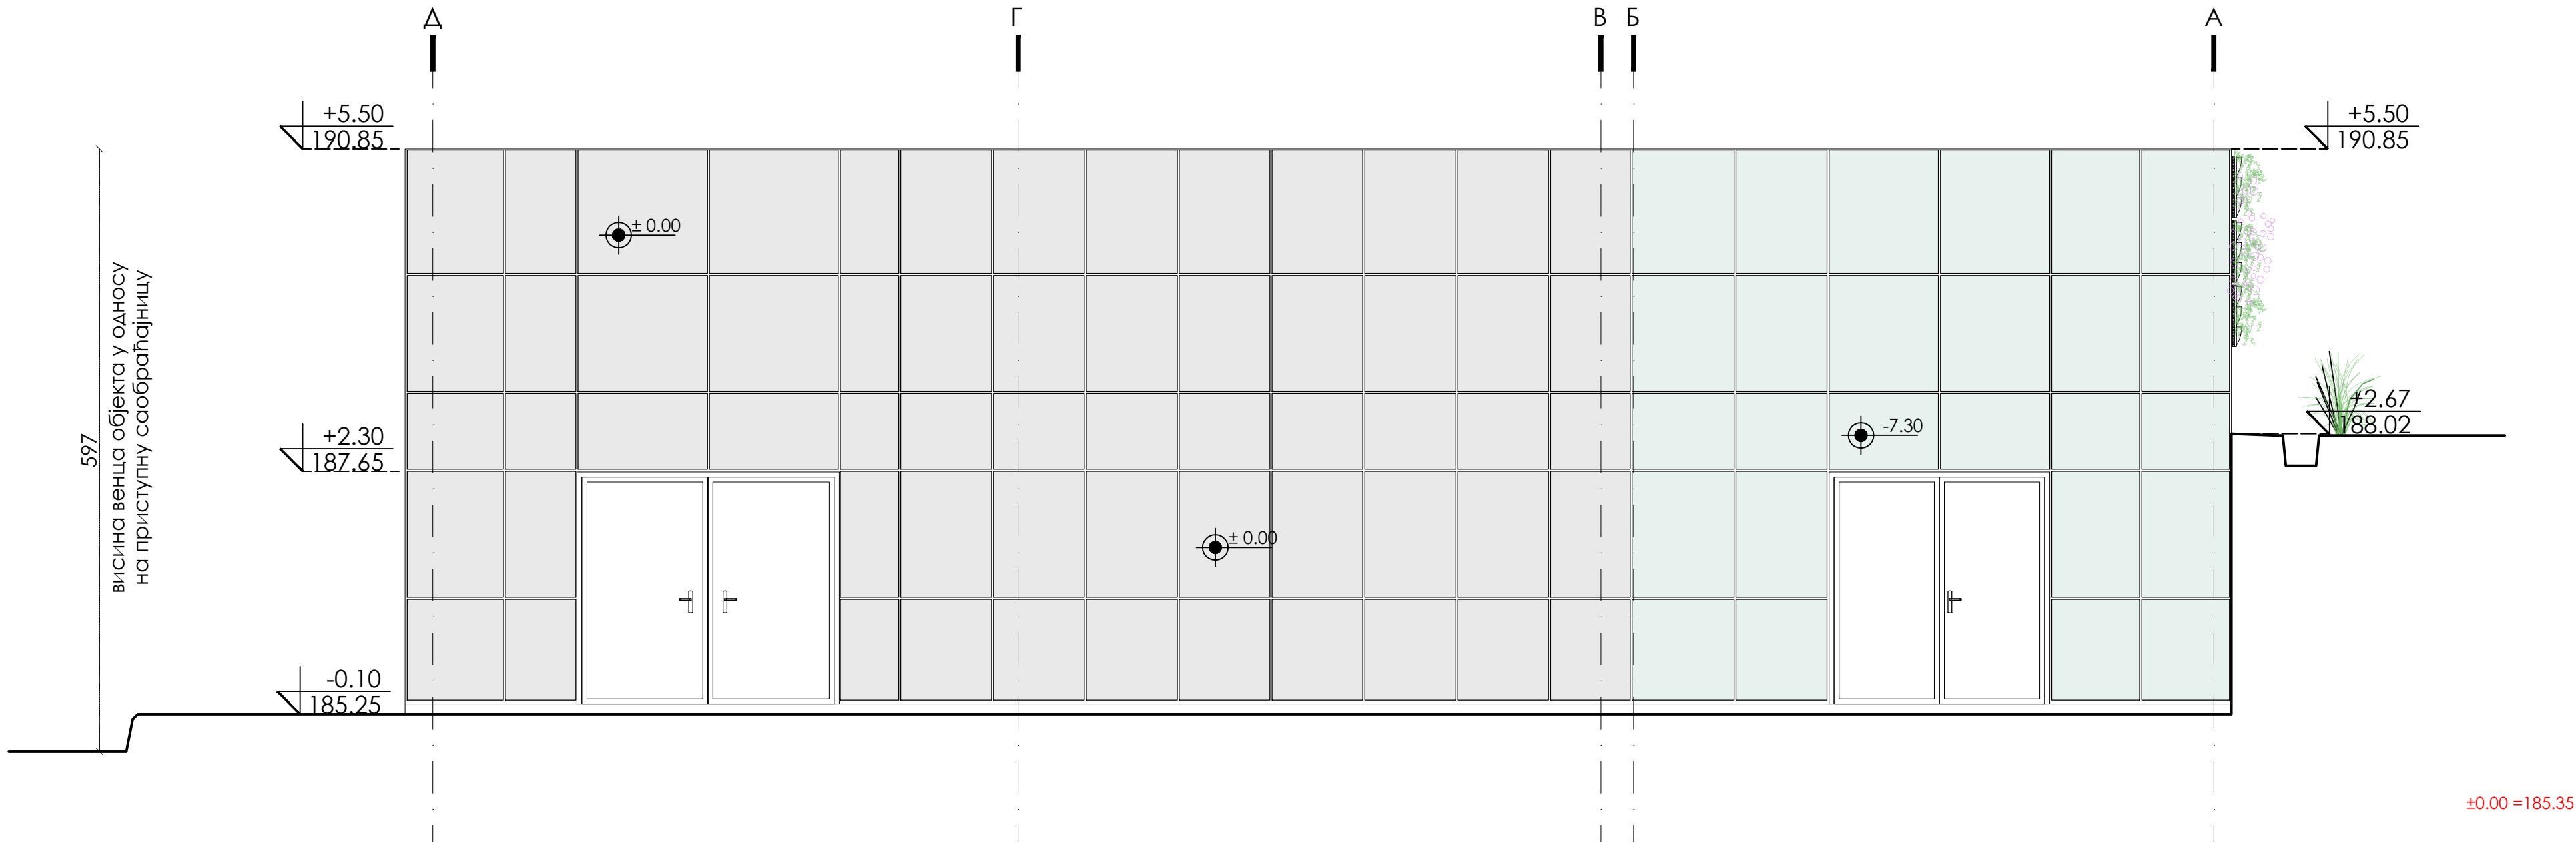

±0.00 = 185.35



АРХИТЕКТОНСКО-ГРАЂЕВИНСКИ ИНСТИТУТ
Др. Ђорђа Јоановића 4/7, Нови Сад
tel/fax: +381 21 511551
e-mail: office@aginstitut.com;
web: www.aginstitut.com <http://www.aginstitut.com>

инвеститор:
Министарство здравља, Јединица за имплементацију пројекта
"Реконструкција Клиничких центара у Србији: Београд, Нови Сад, Ниш и
Крагујевац", Пастерова 1/ЈИП/III спрат, 11 000 Београд
назив објекта:
Догоградња и уређење комплекса изградњом, доградњом и реконструкцијом
објеката Универзитетског клиничког центра Крагујевац, 10486/5 КО
Крагујевац IV

одговорни пројектант:
Слађана Нарић Петровић, д.иа

број лиценце:
321 А306 21

део пројекта:
1. ПРОЈЕКАТ АРХИТЕКТУРЕ

сарадник:
Тијана Трбовић, маст.инж.арх.
Катарина Данков, маст.инж.арх

назив цртежа:
Објекат топлотне подстанице и медицинских гасова
- новопроектовано стање - северозападна фасада


ознака врсте техничке документације:
ИДР идејно решење

број пројекта :
ЕА 2106/23-03-1

датум:
новембар
2023.

размера:
R 1:50

црт.бр:
1.7.5.6

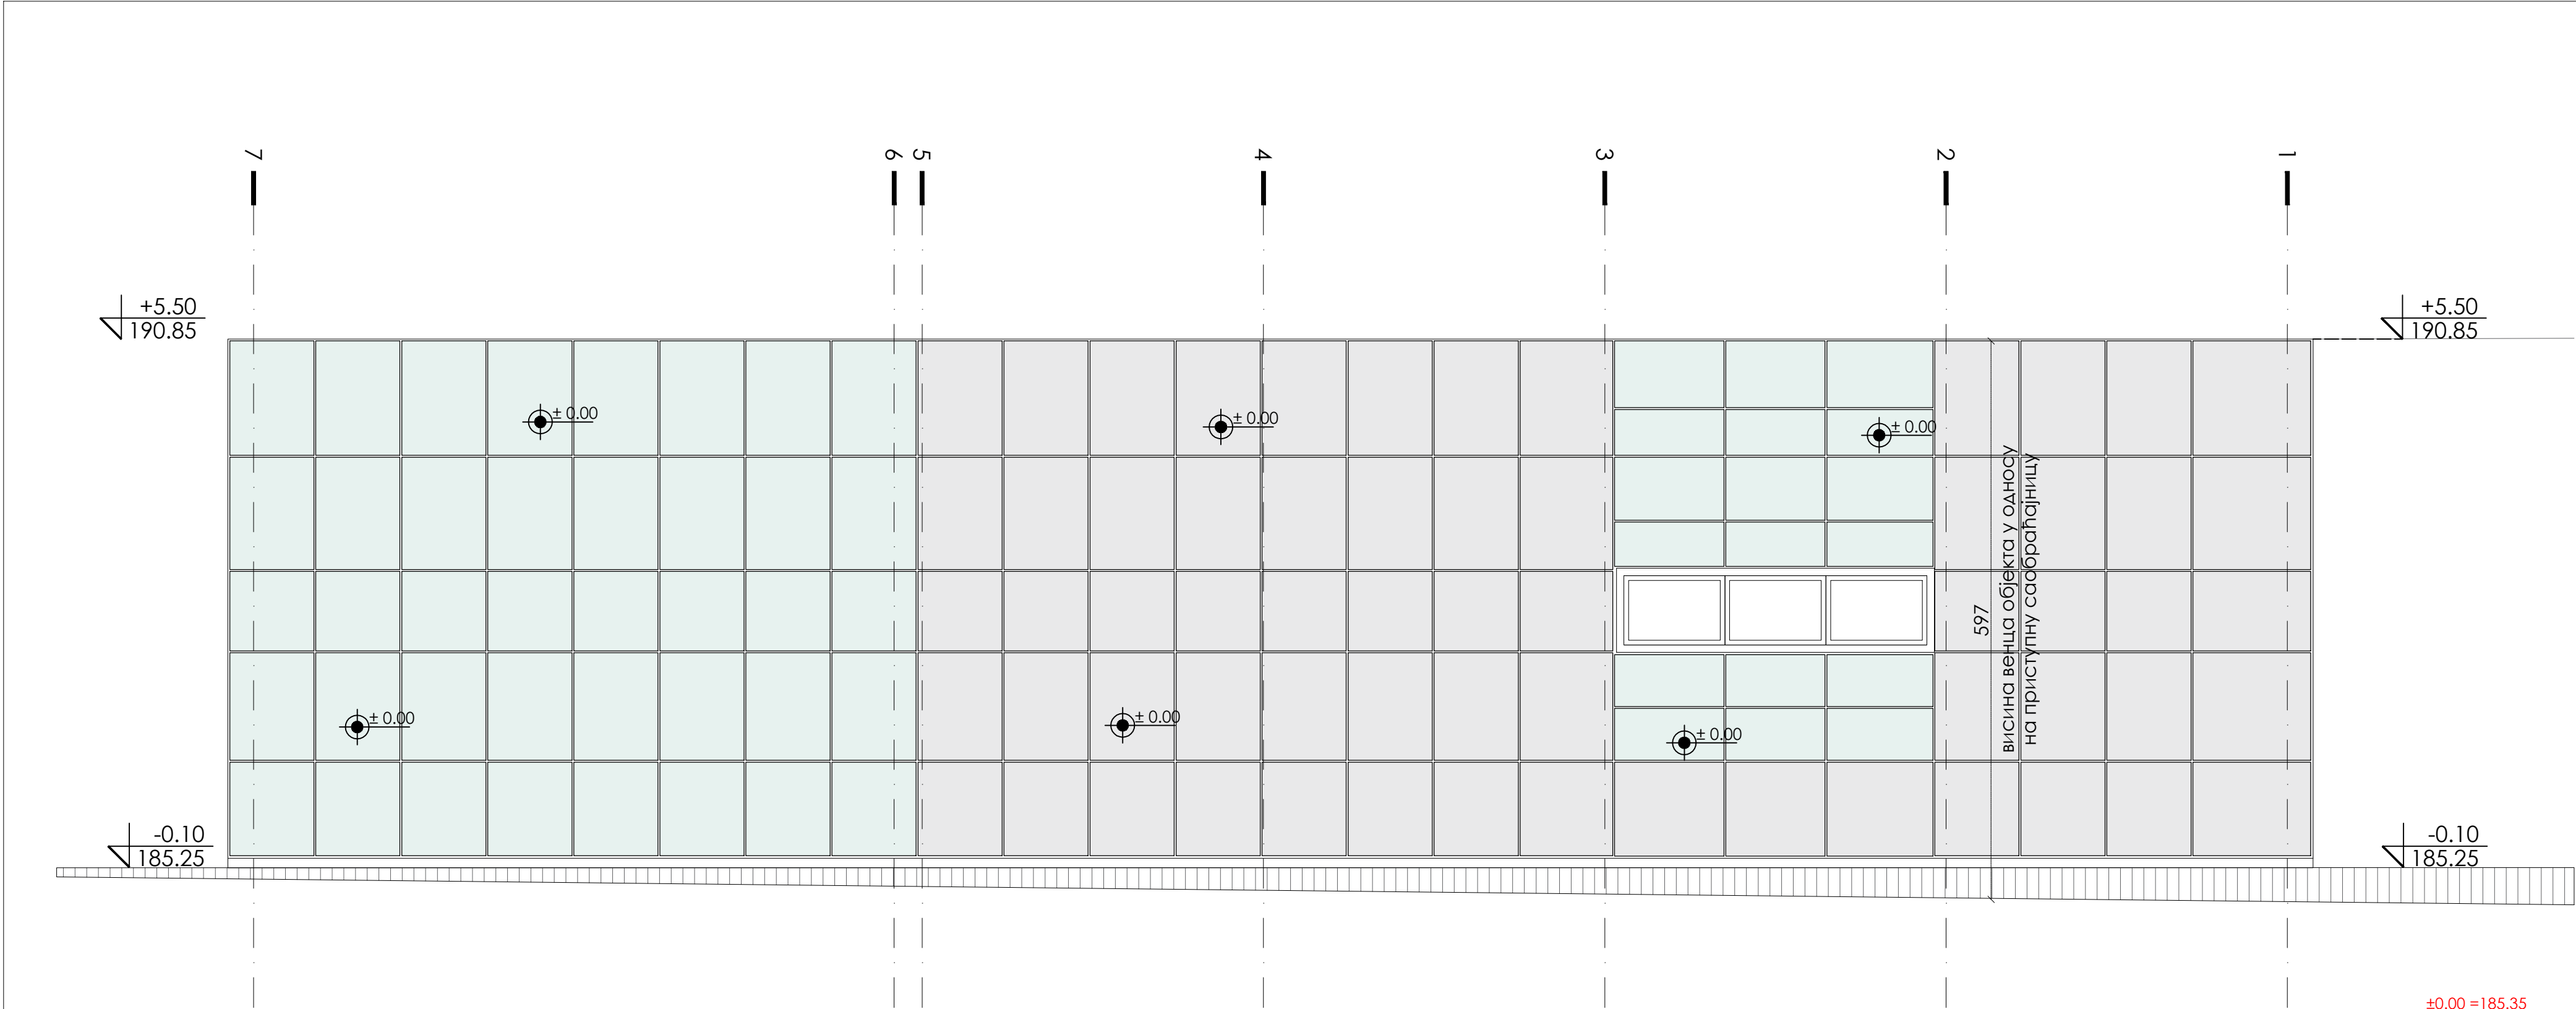

±0.00 = 185.35

 АРХИТЕКТОНСКО-ГРАЂЕВИНСКИ ИНСТИТУТ Др. Ђорђа Јоановића 4/7, Нови Сад tel/fax: +381 21 511551 e-mail: office@aginstitut.com; web: www.aginstitut.com <http://www.aginstitut.com>		инвеститор: Министарство здравља, Јединица за имплементацију пројекта "Реконструкција Клиничких центара у Србији: Београд, Нови Сад, Ниш и Крагујевац", Пастерова 1/ЈИП/III спрат, 11 000 Београд	
назив објекта: Догорања и уређење комплекса изградњом, доградњом и реконструкцијом објеката Универзитетског клиничког центра Крагујевац, 10486/5 КО Крагујевац IV		назив цртежа: Објекат топлотне подстаннице и медицинских гасова - новопројектовано стање - североисточна фасада	
одроворни пројектант: Слађана Нарић Петровић, д.и.а.		број лиценце: 321 А306 21	
сарадник: Тијана Трбовић, м.а.ст.инж.арх. Катарина Данков, м.а.ст.инж.арх.		део пројекта: 1. ПРОЈЕКАТ АРХИТЕКТУРЕ	
ознака врсте техничке документације: ИДР идејно решење		број пројекта : ЕА 2106/23-03-1	датум: новембар 2023.
		размера: R 1:50	црт.бр: 1.7.5.7

