




АРХИТЕКТОНСКО-ГРАЂЕВИНСКИ ИНСТИТУТ Tel: 021.511.551 ПИБ: 107062214 office@aginstitut.com
Др. Ђорђа Јоановића 4/7 Tel: 021.300.1870 ЖР: 285-2211454-76 www.aginstitut.com
21000 Нови Сад

ПОДЗЕМНА И НАДЗЕМНЕ ТОПЛЕ ВЕЗЕ ИЗМЕЂУ НОВОПЛАНИРАНОГ ОБЈЕКТА 14 А И ПОСТОЈЕЋИХ ОБЈЕКТА

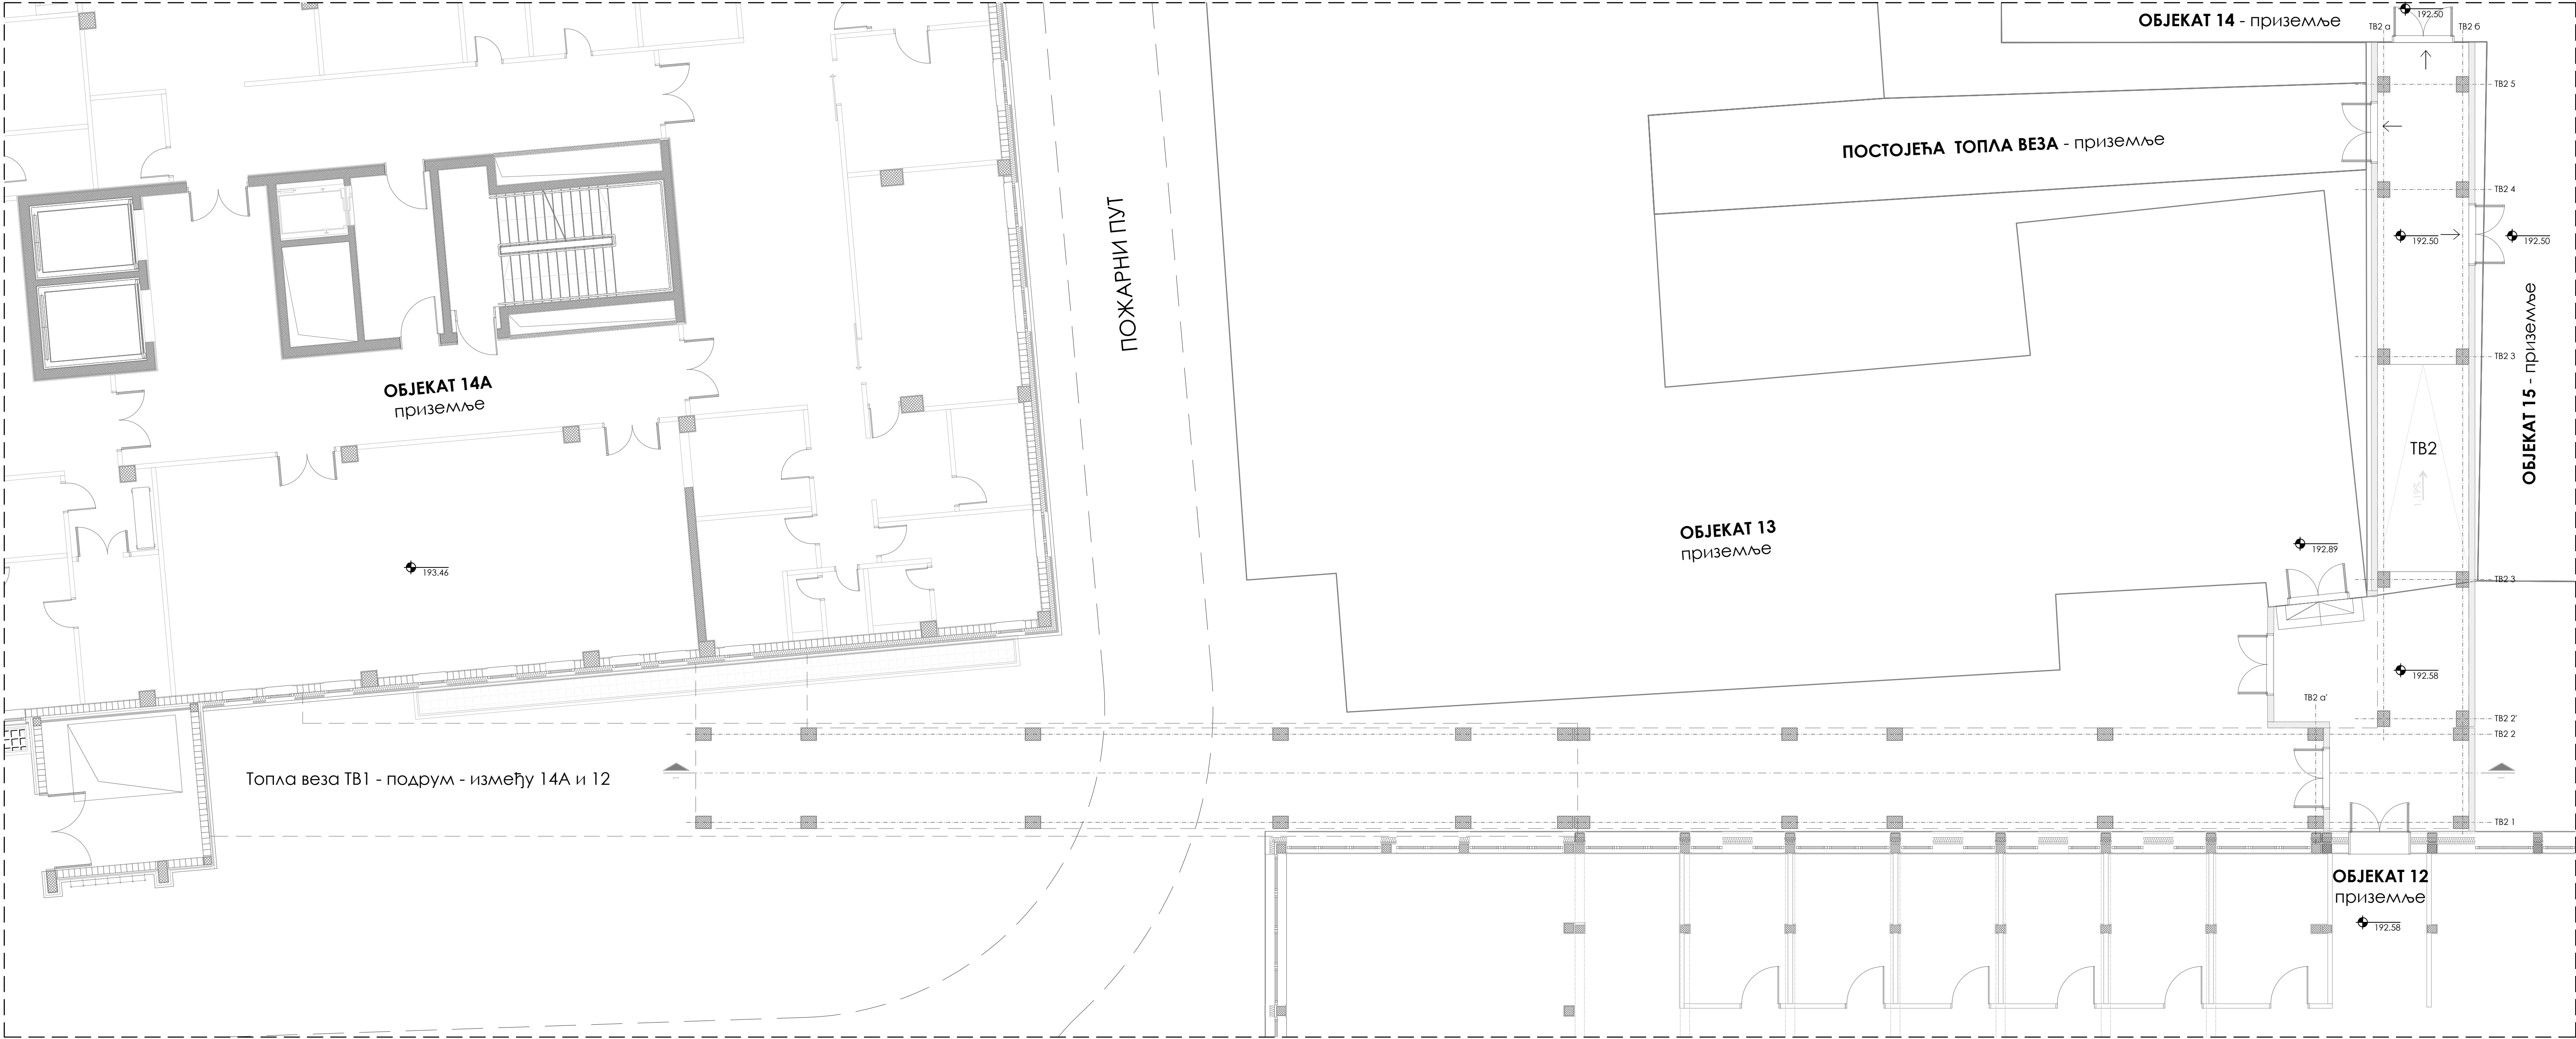

Топла веза ТВ2 - приземље - између 12, 13, 14 и 15

ОСНОВА ПРИЗЕМЉА

ознака пр.	назив просторије	П (m²)
ТВ1	ТОПЛА ВЕЗА - приземље	88.80
УКУПНА НЕТО ПОВРШИНА:		88.80
УКУПНА БРУТО ПОВРШИНА:		104.22

АРХИТЕКТОНСКО-ГРАЂЕВИНСКИ ИНСТИТУТ
Др. Ђорђа Јоановића 4/7, Нови Сад
тел/факс: +381 21 511551
е-маил: office@aginstitut.com
веб: www.aginstitut.com

одговорни пројектант:
Слађана Нарић Петровић, д-р
сарадник:
Тијана Трбовић, мост.инж.арх.
Јелена Лучина, мост.инж.арх.
Катарина Данков, мост.инж.арх.
ознака врсте техничке документације:
ИДР идејно решење

број лиценце:
321 А306 21

инвеститор:
Министарство здравља, Јединица за имплементацију пројекта
"Реконструкција Клиничког центра у Србији", Београд, Нови Сад, Нш и
Крагујевац", Пастерова 1/ДП/III спрат, 11 000 Београд.
назив објекта:
Доправа и уређење комплекса наградњом, доградњом и реконструкцијом
објекта Универзитетског клиничког центра Крагујевац, 10486/5 КО
Крагујевац IV

назив пројекта:
1. ПРОЈЕКАТ АРХИТЕКТУРЕ


назив цртежа:
Топле везе између новопланираног болничког објекта 14А,
реконструисаног објекта 12 и постојећих објекта 14 и 15 у
нивоу подрума, приземља и првог спрата - Основа приземља

број пројекта :
ЕА 2106/23-03-1

датум:
новембар
2023.

размера:
R 1:100

црт.бр.:
1.7.7.2

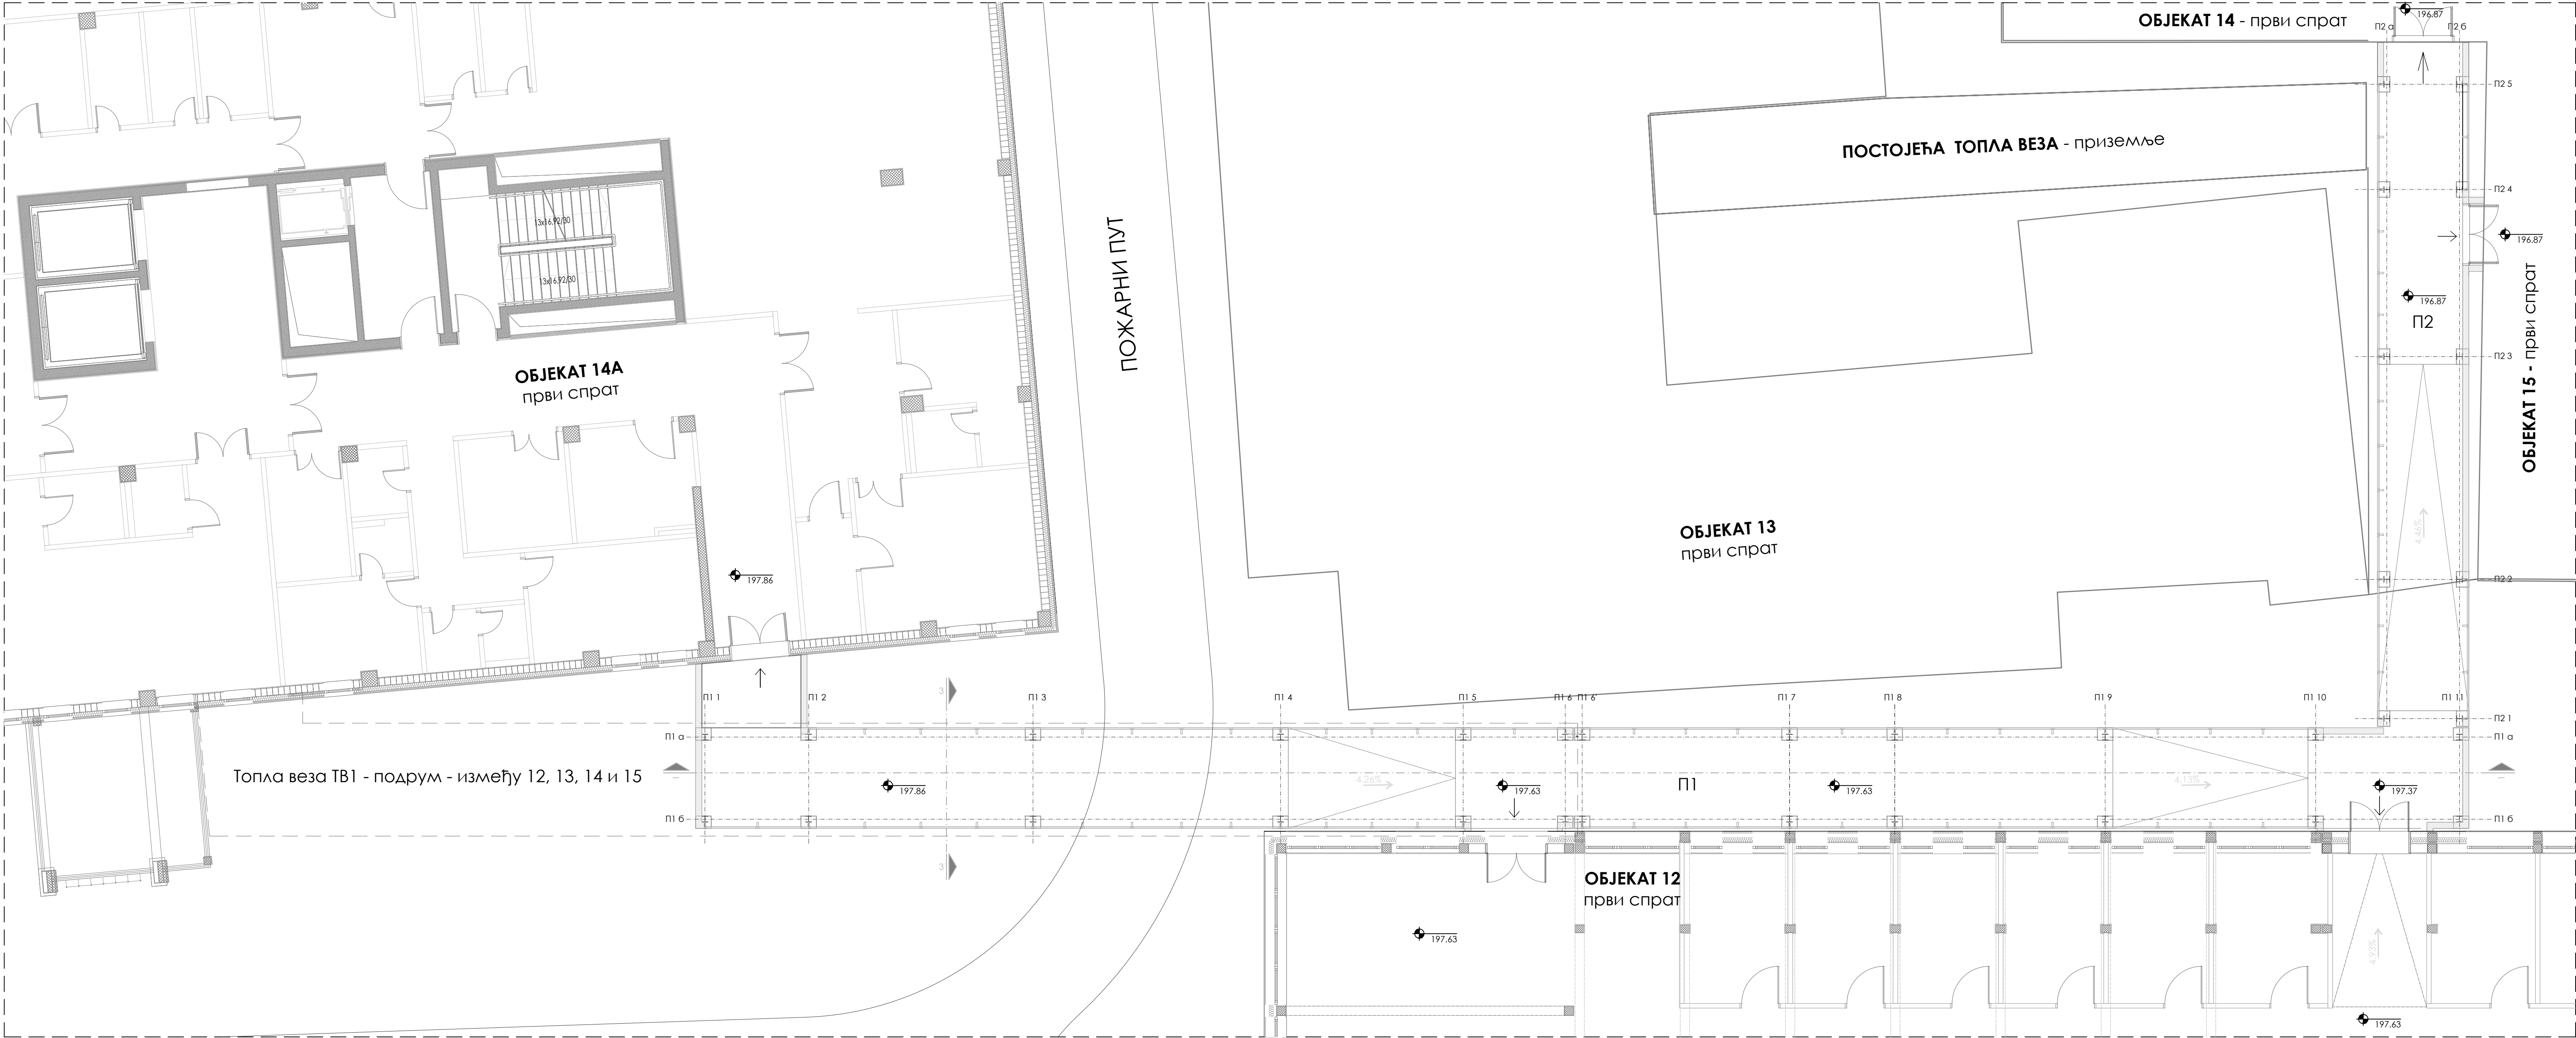


Пасарела 1 и Пасарела 2 - први спрат - топла веза између 14А, 12, 14 и 15

ОСНОВА ПРВОГ СПРАТА

ознака пр.	назив просторије		П (м²)
П1		пасарела 1 - први спрат	177.46
УКУПНА НЕТО ПОВРШИНА П1:			177.46
УКУПНА БРУТО ПОВРШИНА П1:			186.21


ознака пр.	назив просторије		П (м²)
П2		пасарела 2 - први спрат	60.05
УКУПНА НЕТО ПОВРШИНА П2:			60.05
УКУПНА БРУТО ПОВРШИНА П2:			65.20

	АРХИТЕКТОНСКО-ГРАЂЕВИНСКИ ИНСТИТУТ Др. Ђорђа Јоановића 4/7, Нови Сад tel/fax: +381 21 511551 e-mail: office@aginstitut.com web: www.aginstitut.com http://www.aginstitut.com	инвеститор: Министарство здравља, Јединица за имплементацију пројекта "Реконструкција Клиничког центра у Србији, Београд, Нови Сад, Ниш и Крагујевац", Пастерова 1/ДП/III спрат, 11 000 Београд. назив објекта: Догодња и уређење комплекса наградњом, доградњом и реконструкцијом објекта Универзитетског клиничког центра Крагујевац, 10486/5 КО Крагујевац IV			
	одроварни пројектант: <i>Слађана Нарић Петровић</i> Слађана Нарић Петровић, д-р сарадник: Тијана Трбовић, мост.инж.арх. Јелена Личина, мост.инж.арх. Катарина Данков, мост.инж.арх. ознака врсте техничке документације: ИДР идејно решење	број лиценце: 321 А306 21	део пројекта: 1. ПРОЈЕКАТ АРХИТЕКТУРЕ назив објекта: Топке везе између новонасталих болничког објекта 14А, реконструктивног објекта 12 у постоећим објекта 14 и 15 у нивоу подрума, приземља и првог спрата - Основа првог спрата		
број пројекта : ЕА 2106/23-03-1		датум: новембар 2023.	размера: R 1:100	црт.бр. 1.7.7.3	

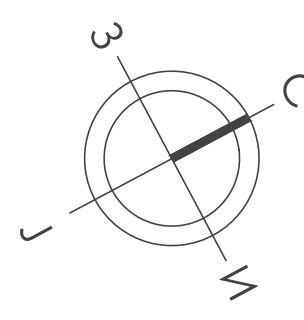


ОСНОВА ПРВОГ СПРАТА

 ARHITEKTONSKO-GRAĐEVINSKI INSTITUT Dr. Borivoje Jojanićeva 4/7, Novi Sad tel/fax: +381 21 250 11 11 e-mail: office@aginstitut.rs web: www.aginstitut.rs http://www.aginstitut.com	ИНВЕСТИТОР: Министарство здравља, Јединица за имплементацију пројекта "Реконструкција Клиничког центра у Србiji: Београд, Нови Сад, Ниш и Крагујевац" (Постера 1/11/11) спорт. 1 0000 Београд. НАЗИВ ОБЈЕКТА: Догодња и уређење комплекса изградном, доградном и реконструкцијом објекта Универзитета клиничког центра Крагујевац, 10486/5 КО Крагујевац IV
	Одговорни пројектант: Слођана Нарић Петровић, д-р Сарадник: Тијана Трбовић, мастр.инж.арх. Јелена Аљина, мастр.инж.арх. Катарица Данков, мастр.инж.арх. Ознака врсте техничке документације:
ИДР идејно решење	Број пројекта : ЕА 2106/23-03-1 Датум: новембар 2023. Размеро: R 1:100 Лист бр.: 1.7.7.4

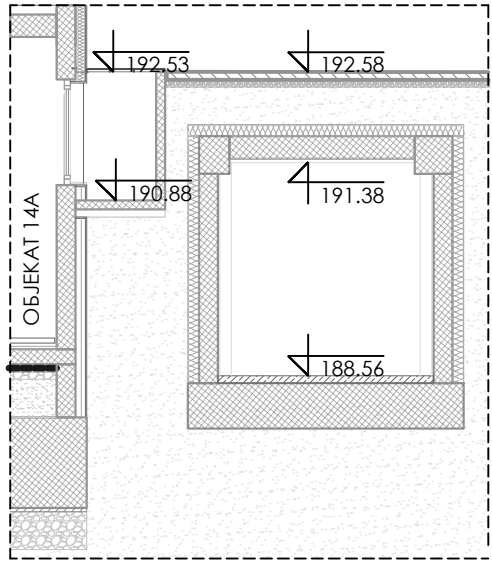


Топла веза ТВ1 - подрум
- између 14А и 12

ПРЕСЕК 2-2

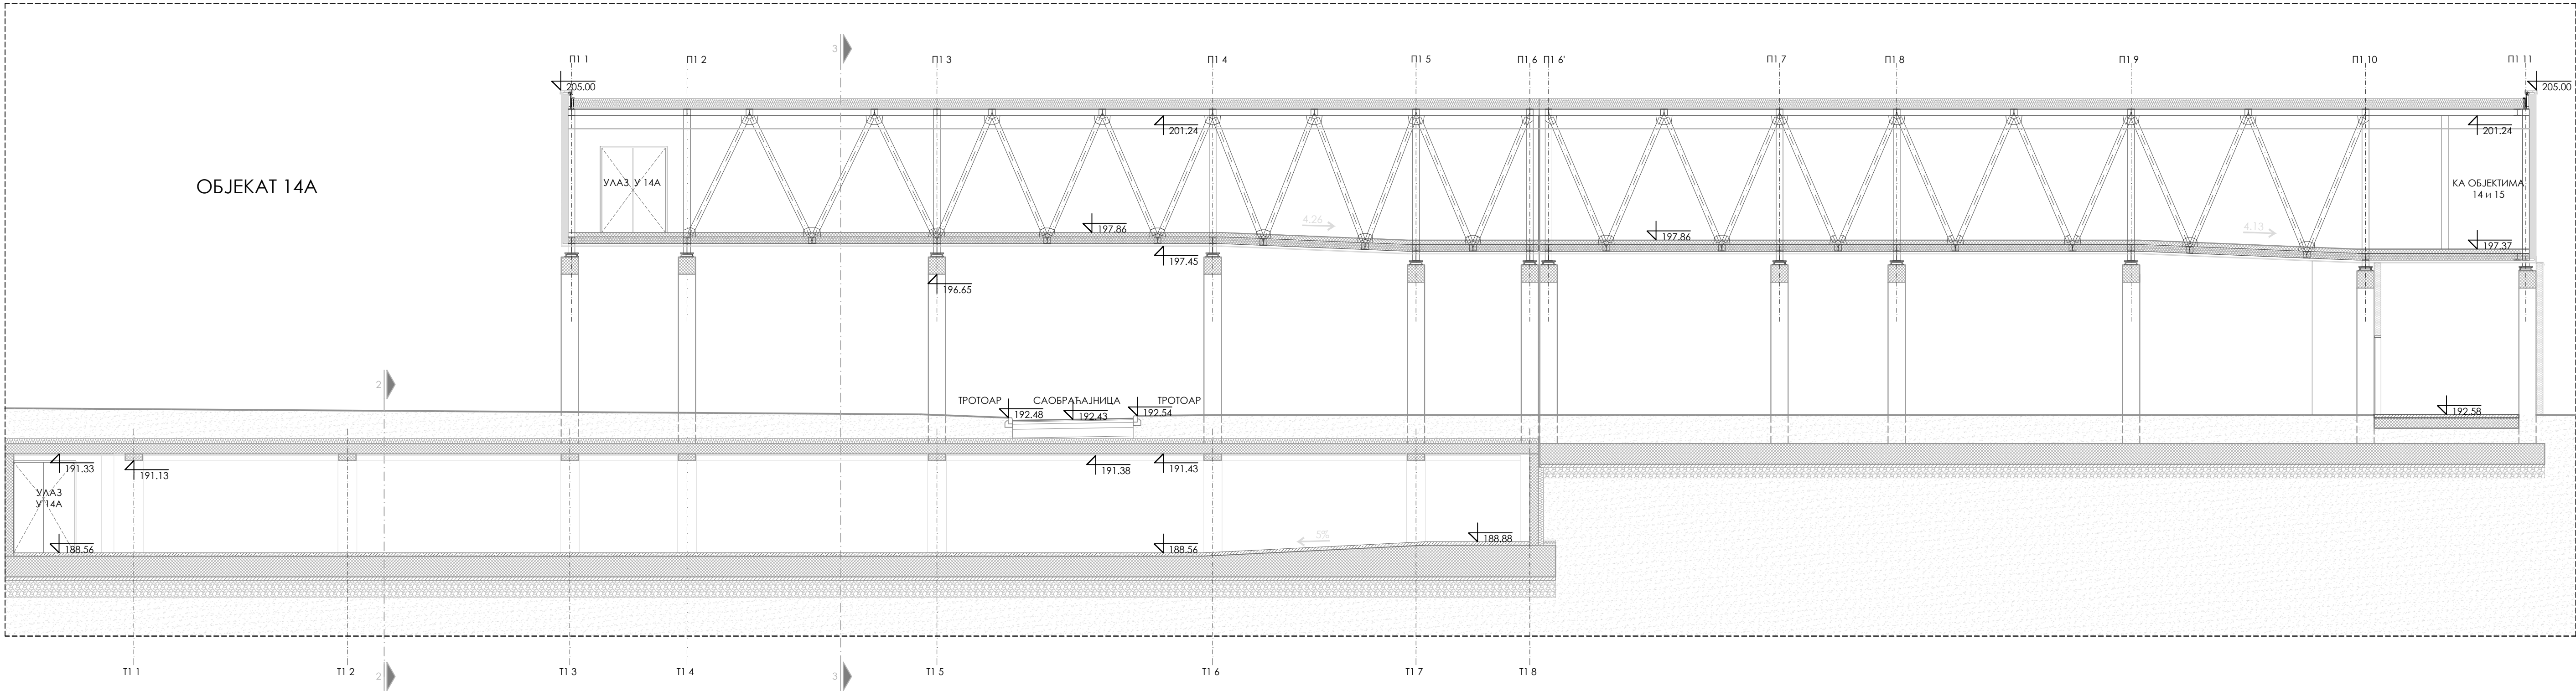


Топла веза ТВ1 - подрум - између 14А и 12
Топла веза ТВ2 - приземље - између 12, 13, 14 и 15
Пасарела 1 и Пасарела 2 - први спрат - топла веза између 14А, 12, 14 и 15

ПРЕСЕК 1-1

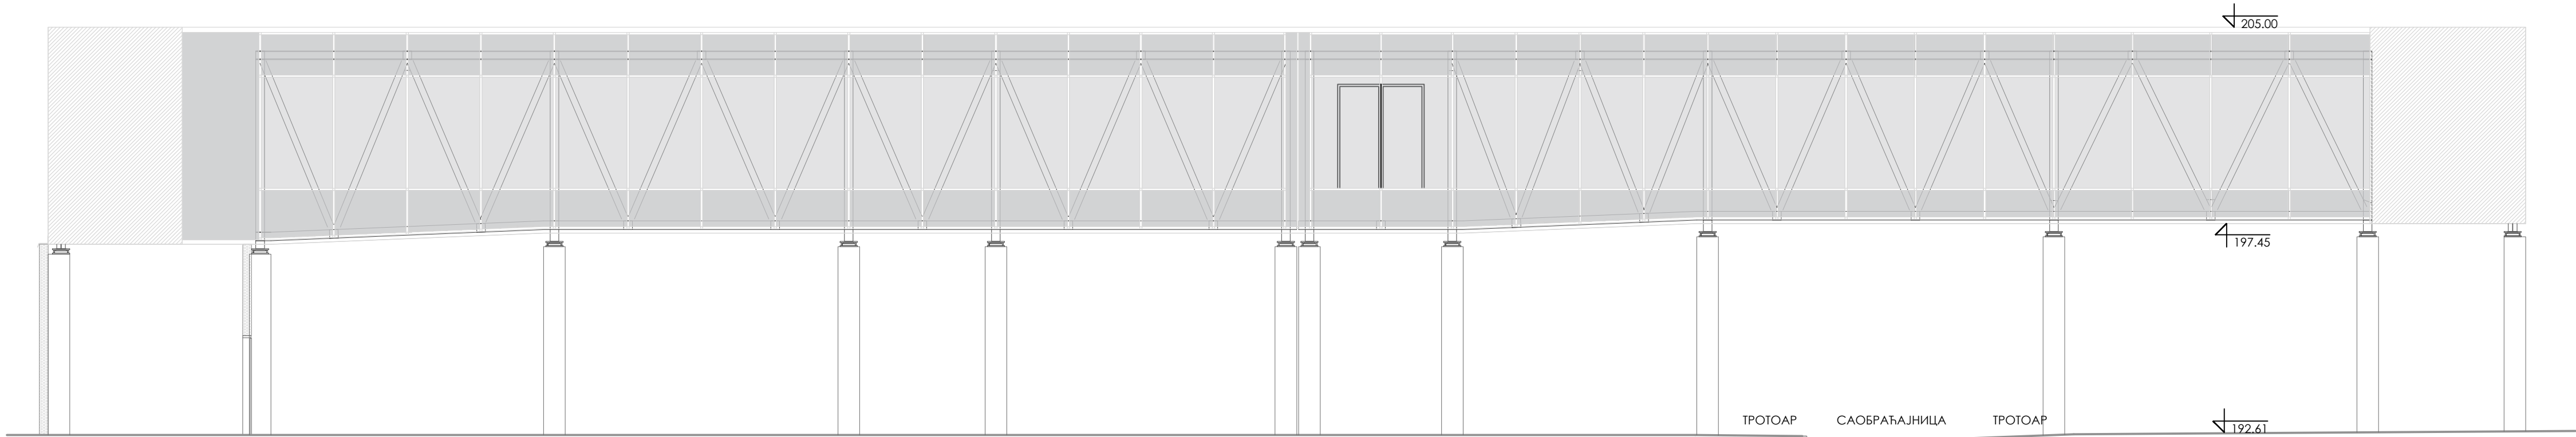

Пасарела први спрат - топла веза између 14А, 12, 14 и 15

СЕВЕРОЗАПАДНА ФАСАДА

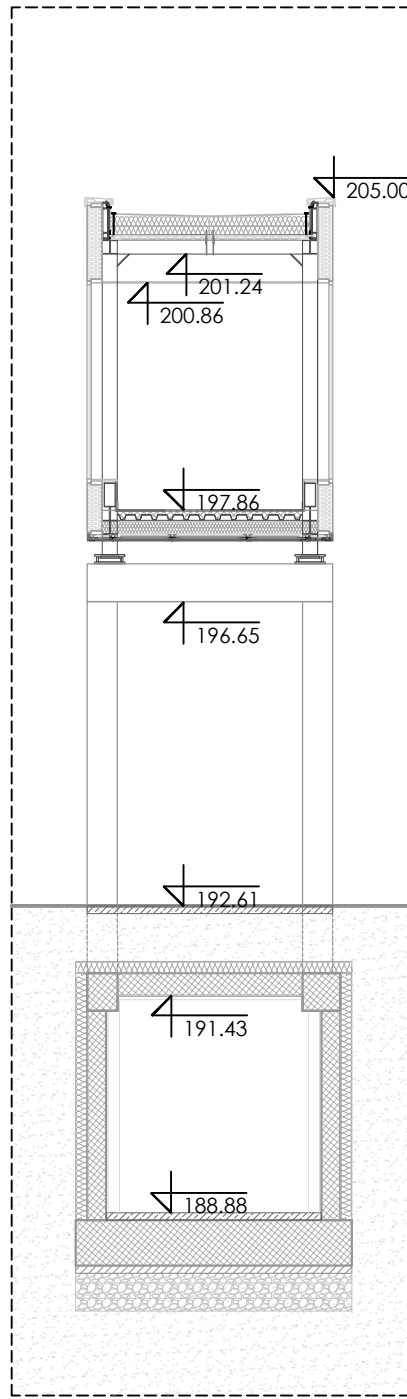

Топла веза ТВ1 - подрум - између 14А и 12
Пасарела 1 - први спрат - топла веза
између 14А, 12, 14 и 15

ПРЕСЕК 3-3

 АРХИТЕКТОНСКО-ГРАЂЕВИНСКИ ИНСТИТУТ Др. Ђорђа Јосифовића 4/7, Нови Сад тел/факс: +381 21 511551 е-маил: office@aginstitut.com web: www.aginstitut.com - http://www.aginstitut.com		инвеститор: Министарство здравља, Јединица за имплементацију пројекта "Реконструкција Клиничког центра у Србији", Београд, Нови Сад, Ниш и Крагујевац", Пастерова 1/ДП/III спрат, 11 000 Београд. назив објекта: Догодња и уређење комплекса наградом, доградњом и реконструкцијом објекта Универзитетског клиничког центра Крагујевац, 10486/5 КО Крагујевац IV	
одговорни пројектант: Слађана Марић Петровић, д-р сарадник: Тијана Трбовић, м.ст.инж.арх. Јелена Лукић, м.ст.инж.арх. Катарина Данков, м.ст.инж.арх. ознака врсте техничке документације: ИДР идејно решење		број лиценце: 321 А306 21	број пројекта: 1. ПРОЈЕКАТ АРХИТЕКТУРЕ назив цртежа: Топле везе између новопланираног болничког објекта 14А, реконструисаног објекта 12 и постојећег објекта 14 и 15 у нивоу подрума, приземља и првог спрата - Пресек 1-1, Пресек 2-2, Пресек 3-3, Северозападна фасада
датум: новембар 2023.		број пројекта : ЕА 2106/23-03-1	размера: R 1:100
		црт.бр.:	1.7.7.5