



АРХИТЕКТОНСКО-ГРАЂЕВИНСКИ ИНСТИТУТ
Др. Ђорђа Јоановића 4/7
21000 Нови Сад

Tel: 021.511.551
Tel: 021.300.1870


ПИБ: 107062214

ЖР: 285-2211454-76


office@aginstitut.com
www.aginstitut.com

ОБЈЕКАТ 12


новопројектовано стање

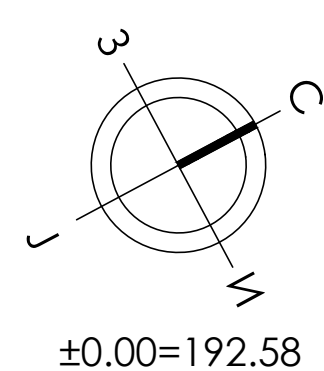



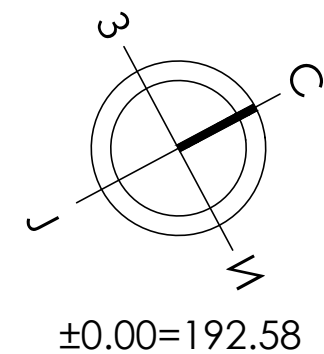

УКУПНА НЕТО ПОВРШИНА ОБЈЕКТА	6284.65
УКУПНА БРУТО ПОВРШИНА ОБЈЕКТА	8329.08

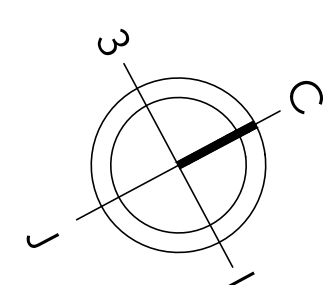



ХОРИЗОНТАЛНЕ И ВЕРТИКАЛНЕ КОМУНИКАЦИИ			13.01
12.I.C.01	Corridor	Ходник	124.20
12.I.C.02	Corridor	Ходник	71.22
12.I.C.03	Corridor	Ходник	23.50
12.I.C.04	Corridor	Ходник	159.98
12.I.C.05	Corridor	Ходник	23.94
12.I.C.06	Corridor	Ходник	147.02
12.I.C.07	Corridor	Ходник	54.14
12.I.C.08	Corridor	Ходник	63.62
12.IR.085	Anteroom	Предпростор	5.86
12.IR.086	Anteroom	Предпростор	5.86
12.II.01	Staircase	Ступениште	24.26
12.II.02	Staircase	Ступениште	24.26
12.II.01		Лифт за чистот/особине	
12.II.02		Лифт прамачо	
12.II.03		Лифт за пацијенте	
12.II.04		Лифт за пацијенте	

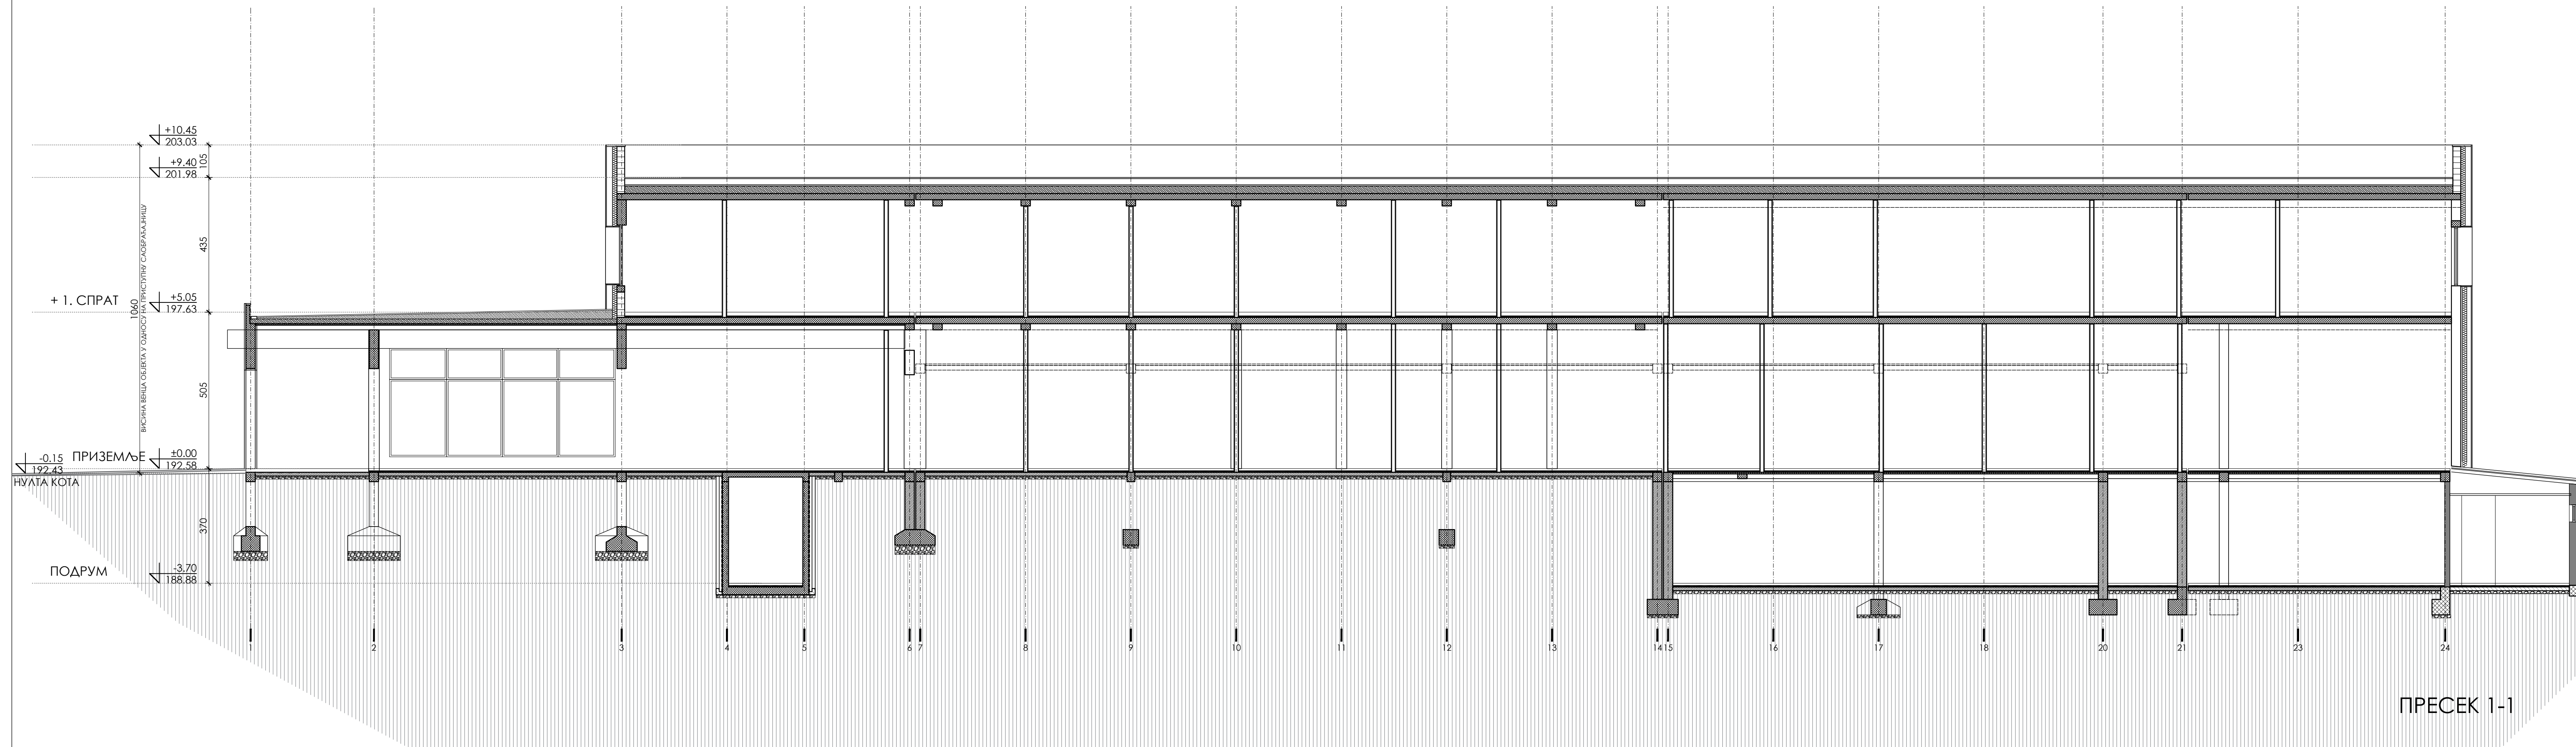

ПРЕСЕК 1-1

 ARHITEKTONSKO-GRADJEVINSKI INSTITUT Dr. Borisa Joanovića 4/7, Novi Sad tel/fax: +381 21 511551 e-mail: office@aginstitut.com; web: www.aginstitut.com <http://www.aginstitut.com>	ИНВЕСТИТОР: Министарство здравља, Јединица за имплементацију пројекта "Реконструкција Клинички центара у Србији: Београд, Нови Сад, Ниш и Крагујевац", Посторова 1/ДП/ИП/спрат, 11 000 Београд. НОЗИВ ОБЈЕКТА: Догодња и уређење комплекса изградњом, доградњом и реконструкцијом Објекта: Универзитетског клиничког центра Крагујевац, 10486/5 КО Крагујевац IV	
	ОДГОВОРНИ ПРОЈЕКТАНТ: Сава Јана Нарић Петровић, д.и.а. САРАДНИЦИ: Тијана Трбовић, м.а.ст.инж.арх. Јелена Личина, м.а.ст.инж.арх. Никола Ерић, д.и.пл.инж.арх. ОЗНАКА ВРСТЕ ТЕХНИЧКЕ ДОКУМЕНТАЦИЈЕ:	БРОЈ ЛИЦЕНЦЕ: 321 А306 21
ИДР идејно решење		ДЕО ПРОЈЕКТА: 1. ПРОЈЕКАТ АРХИТЕКТУРЕ НОЗИВ ЦРТЕЖА: Објекат интерне ознаке 12 (ПЗ ознака објекта 2) (По+П+1)-новопројектовано стање Пресек 1-1
БРОЈ ПРОЈЕКТА : ЕА 2106/23-03-1		ДАТУМ: НОВЕМБАР 2023.
РАЗМЕР: R 1:100		ЦРТ.БР.: 1.7.8.2.6

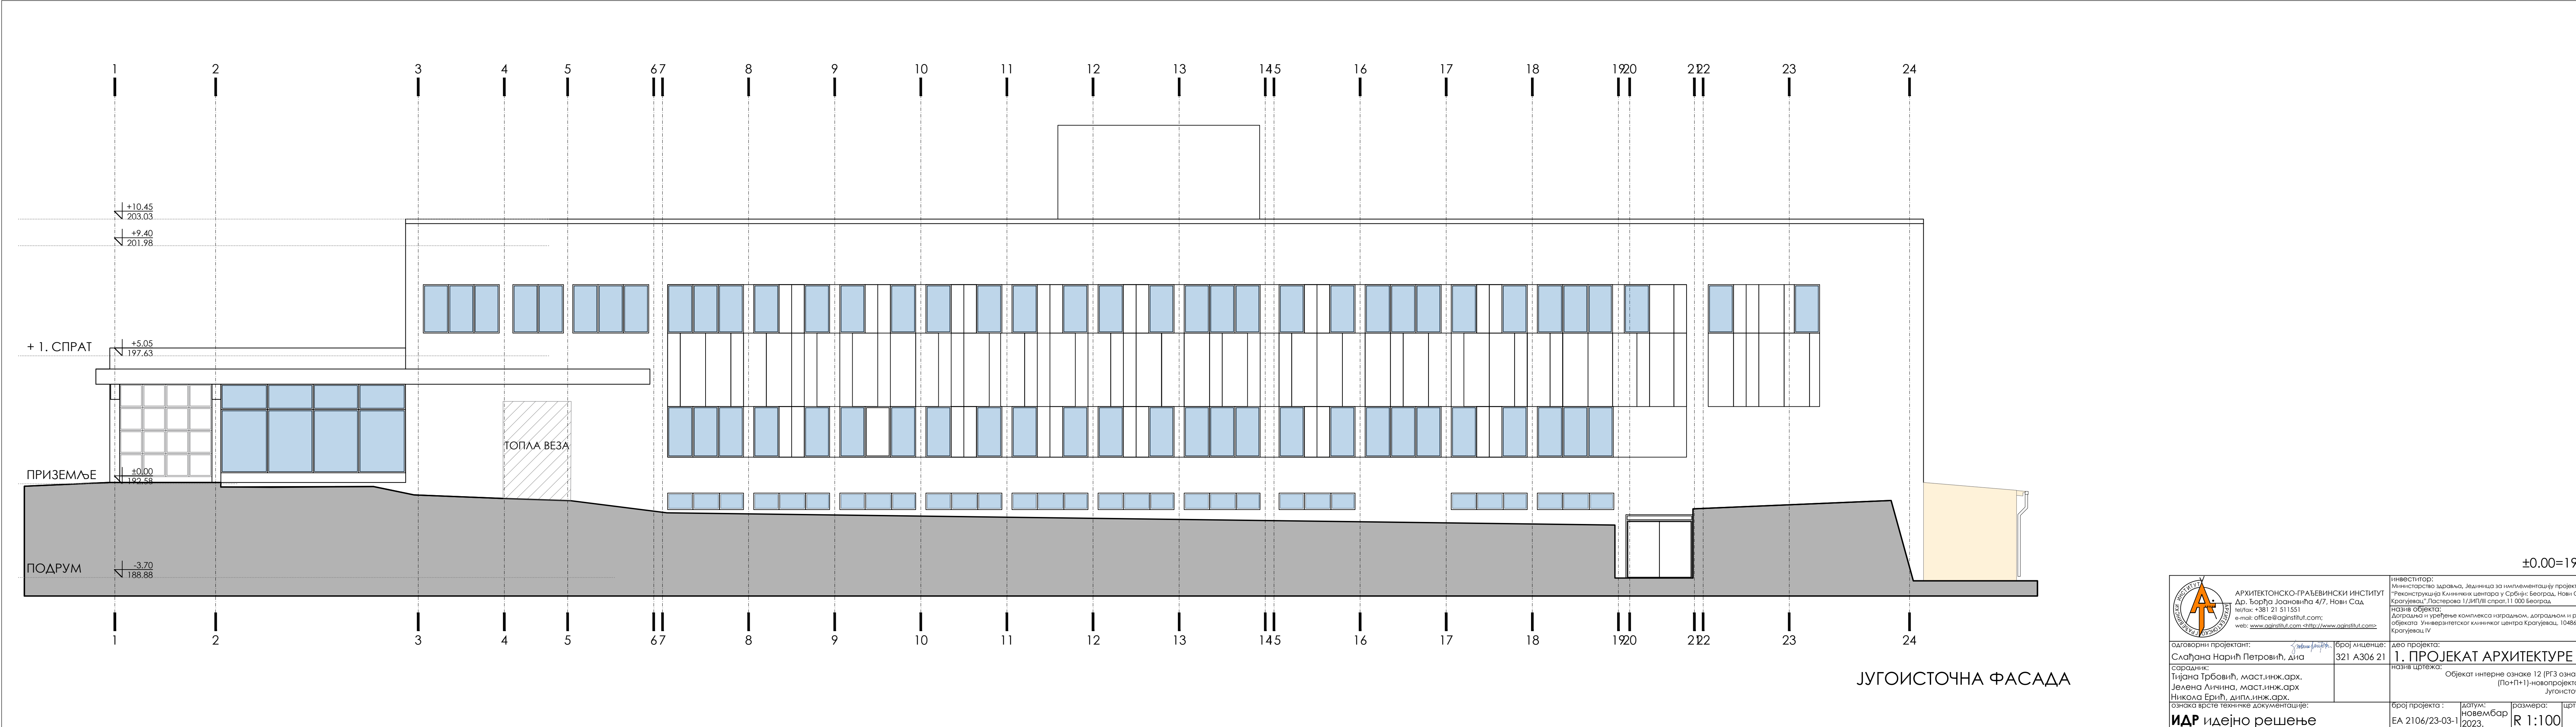


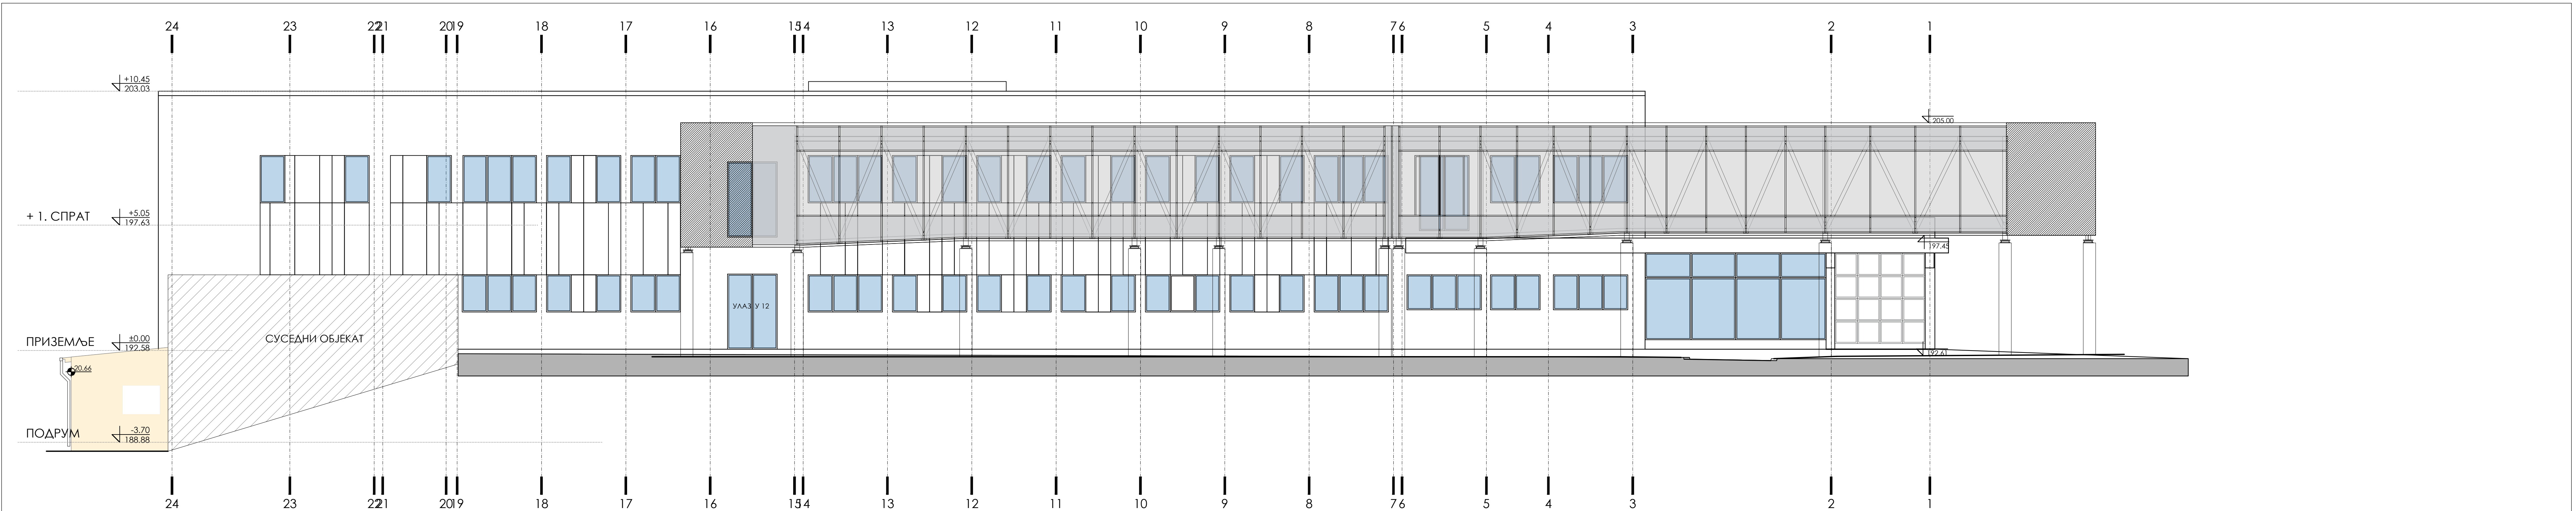

СЕВЕРОЗАПАДНА ФАСАДА
СА ПАСАРЕЛОМ

±0.00=192.58

 АРХИТЕКТОНСКО-ГРАЂЕВИНСКИ ИНСТИТУТ Др. Ђорђа Јоановића 4/7, Нови Сад tel/fax: +381 21 511551 e-mail: office@aginstitut.com; web: www.aginstitut.com <http://www.aginstitut.com>		инвеститор: Министарство здравља, Јединица за имплементацију пројекта "Реконструкција Клиничких центара у Србији": Београд, Нови Сад, Ниш и Крагујевац; Пастерова 1/II/III спрат, 11.000 Београд	
назив објекта: Догодња и уређење комплекса изградњом, доградњом и реконструкцијом објеката Универзитетског клиничког центра Крагујевац, 10486/5 КО Крагујевац IV		назив објекта: Догодња и уређење комплекса изградњом, доградњом и реконструкцијом објеката Универзитетског клиничког центра Крагујевац, 10486/5 КО Крагујевац IV	
одговорни пројектант: Слађана Нарић Петровић, д-р		број лиценце: 321 А306 21	
сарадник: Тијана Трбовић, маг.инж.арх. Јелена Личина, маг.инж.арх. Никола Ерић, дипл.инж.арх.		назив цртежа: Објекат интерне ознаке 12 (РГЗ ознака објекта 2) (По+П+1)-новопројектовано стање Северозападна фасада са пасарелом	
ознака врсте техничке документације: ИДР идејно решење		број пројекта: ЕА 2106/23-03-1	датум: новембар 2023.
		размера: R 1:100	црт.бр.: 1.7.8.2.9

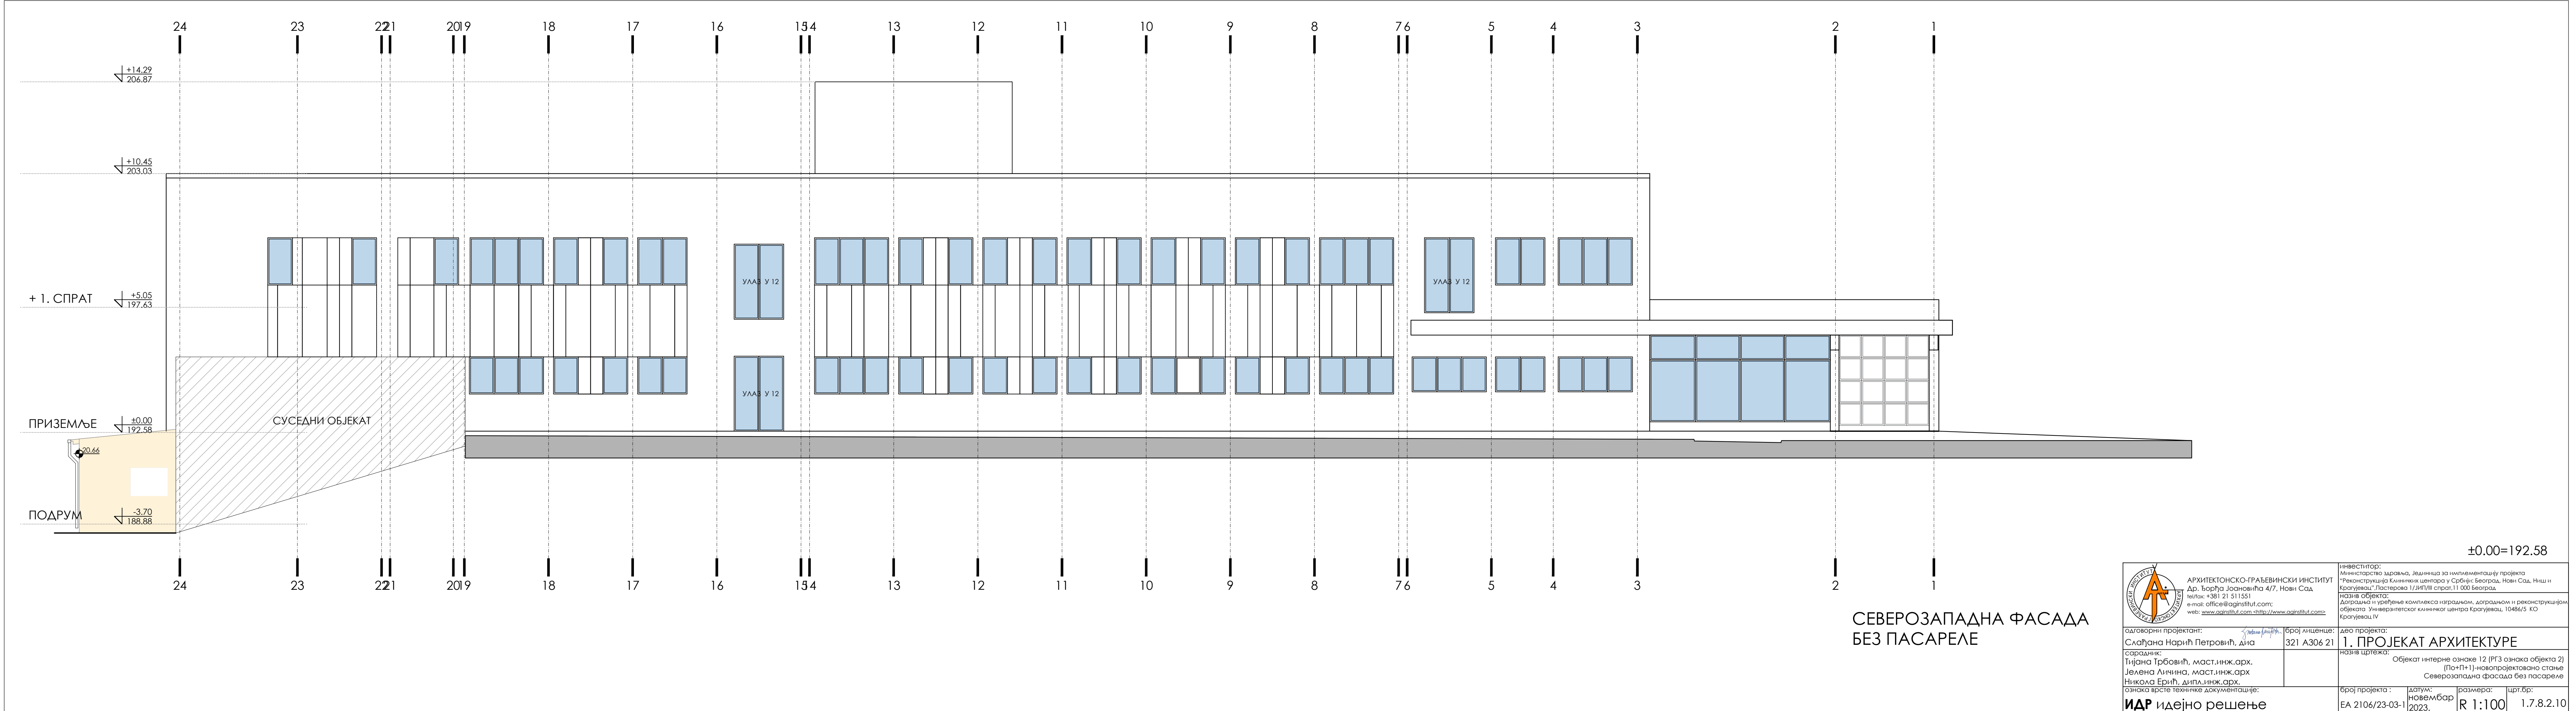

 АРХИТЕКТОНСКО-ГРАЂЕВИНСКИ ИНСТИТУТ Др. Ђорђа Јоановића 4/7, Нови Сад tel/fax: +381 21 511551 e-mail: office@aginstitut.com; web: www.aginstitut.com <http://www.aginstitut.com>		инвеститор: Министарство здравља, Јединица за имплементацију пројекта "Реконструкција Клиничких центара у Србији": Београд, Нови Сад, Ниш и Крагујевац, Пастерова 1/Дип/III спрат, 11.000 Београд	
одеговорни пројектант: Слађана Нарић Петровић, д-р		број лиценце: 321 А306 21	
сарадник: Тријана Ђрбовић, маг.инж.арх. Јелена Ђичина, маг.инж.арх. Никола Ђерић, дипл.инж.арх.		назив цртежа: Објекат интерне ознаке 12 (РГЗ ознака објекта 2) (Пот+П+1)-новопројектовано стање Северозападна фасада без пасареље	
ознака врсте техничке документације: ИДР идејно решење		број пројекта: ЕА 2106/23-03-1	датум: новембар 2023.
		размера: R 1:100	црт.бр.: 1.7.8.2.10

