



АРХИТЕКТОНСКО-ГРАЂЕВИНСКИ ИНСТИТУТ Tel: 021.511.551 ПИБ: 107062214 office@aginstitut.com
Др. Ђорђа Јоановића 4/7 Tel: 021.300.1870 ЖР: 285-2211454-76 www.aginstitut.com
21000 Нови Сад

ОБЈЕКАТ 18


постојеће стање




ЛЕГЕНДА СИМБОЛА И ОЗНАКА:



ЛЕГЕНДА ШРАФУРА:

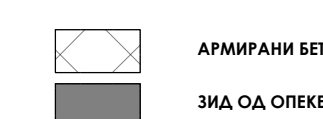[illegible][illegible]

УКУПНА НЕТО ПОВРШИНА		14337,08
ПРЕГЛЕД ОСТАВАНИХ БРУТО ПОВРШИНА		
		БРУТО
ПРЕМА СТОЈАН		20440,33
ПРИКЛОПНЕ		2833,47
ПОСРЕДНО		3994,48
УКУПНА БРУТО ПОВРШИНА (РАЗЛИЧНИКА ПОВРШИНА) (БРУТО)		7127,28

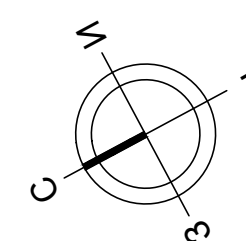
$$\pm 0.00 = 192.51$$


АРХИТЕКТОНСКО-ГРАЂЕВИНСКИ ИНСТИТУТ
Др. Ђорђа Јоановића 4/7, Нови Сад
телефакс: +381 21 511551
е-маил: office@aginsititut.com;
веб: www.aginsititut.com <<http://www.aginsititut.com>>

odgovorni projektant:	<i>[Signature]</i>	broj lištena:
-----------------------	--------------------	---------------

Слађана Марић Петровић, д-р	321 А306 2
сарадник:	
Катерина А. Јанковић, магистар	

Никола Ерић, дипл.инж.орх.

oznaka vrste tehničke dokumentacije:

инвеститор:
Министарство здравља, Јединица за имплементацију пројекта
"Реконструкција Клиничког центра у Србији: Београд, Нови Сад, Ниш и
Крагујевац", Пастерова 118/IV стгп, 11 000 Београд

назив објекта:
Догодња и уређење комплекса наградњом, доградњом и реконструкцијом
објекта Универзитетског клиничког центра Крагујевац, 10486/3 КО
Крагујевац IV


1. ПРОЈЕКАТ АРХИТЕКТУРЕ

назив цртежа: Објекат интерне ознаке 18 (РГЗ објекат 26) - постојећи



стање-основа сутерен

број пројекта :	datum:	размера:	црт.бр:
Б. 030.1.000.00.00.00	ноцембар	Б. 1:100	130.1

ЛЕГЕНДА СИМБОЛА И ОЗНАКА

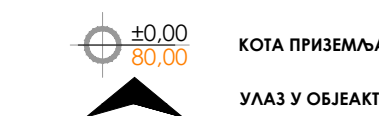

ЛЕГЕНДА ШРАФУРА:

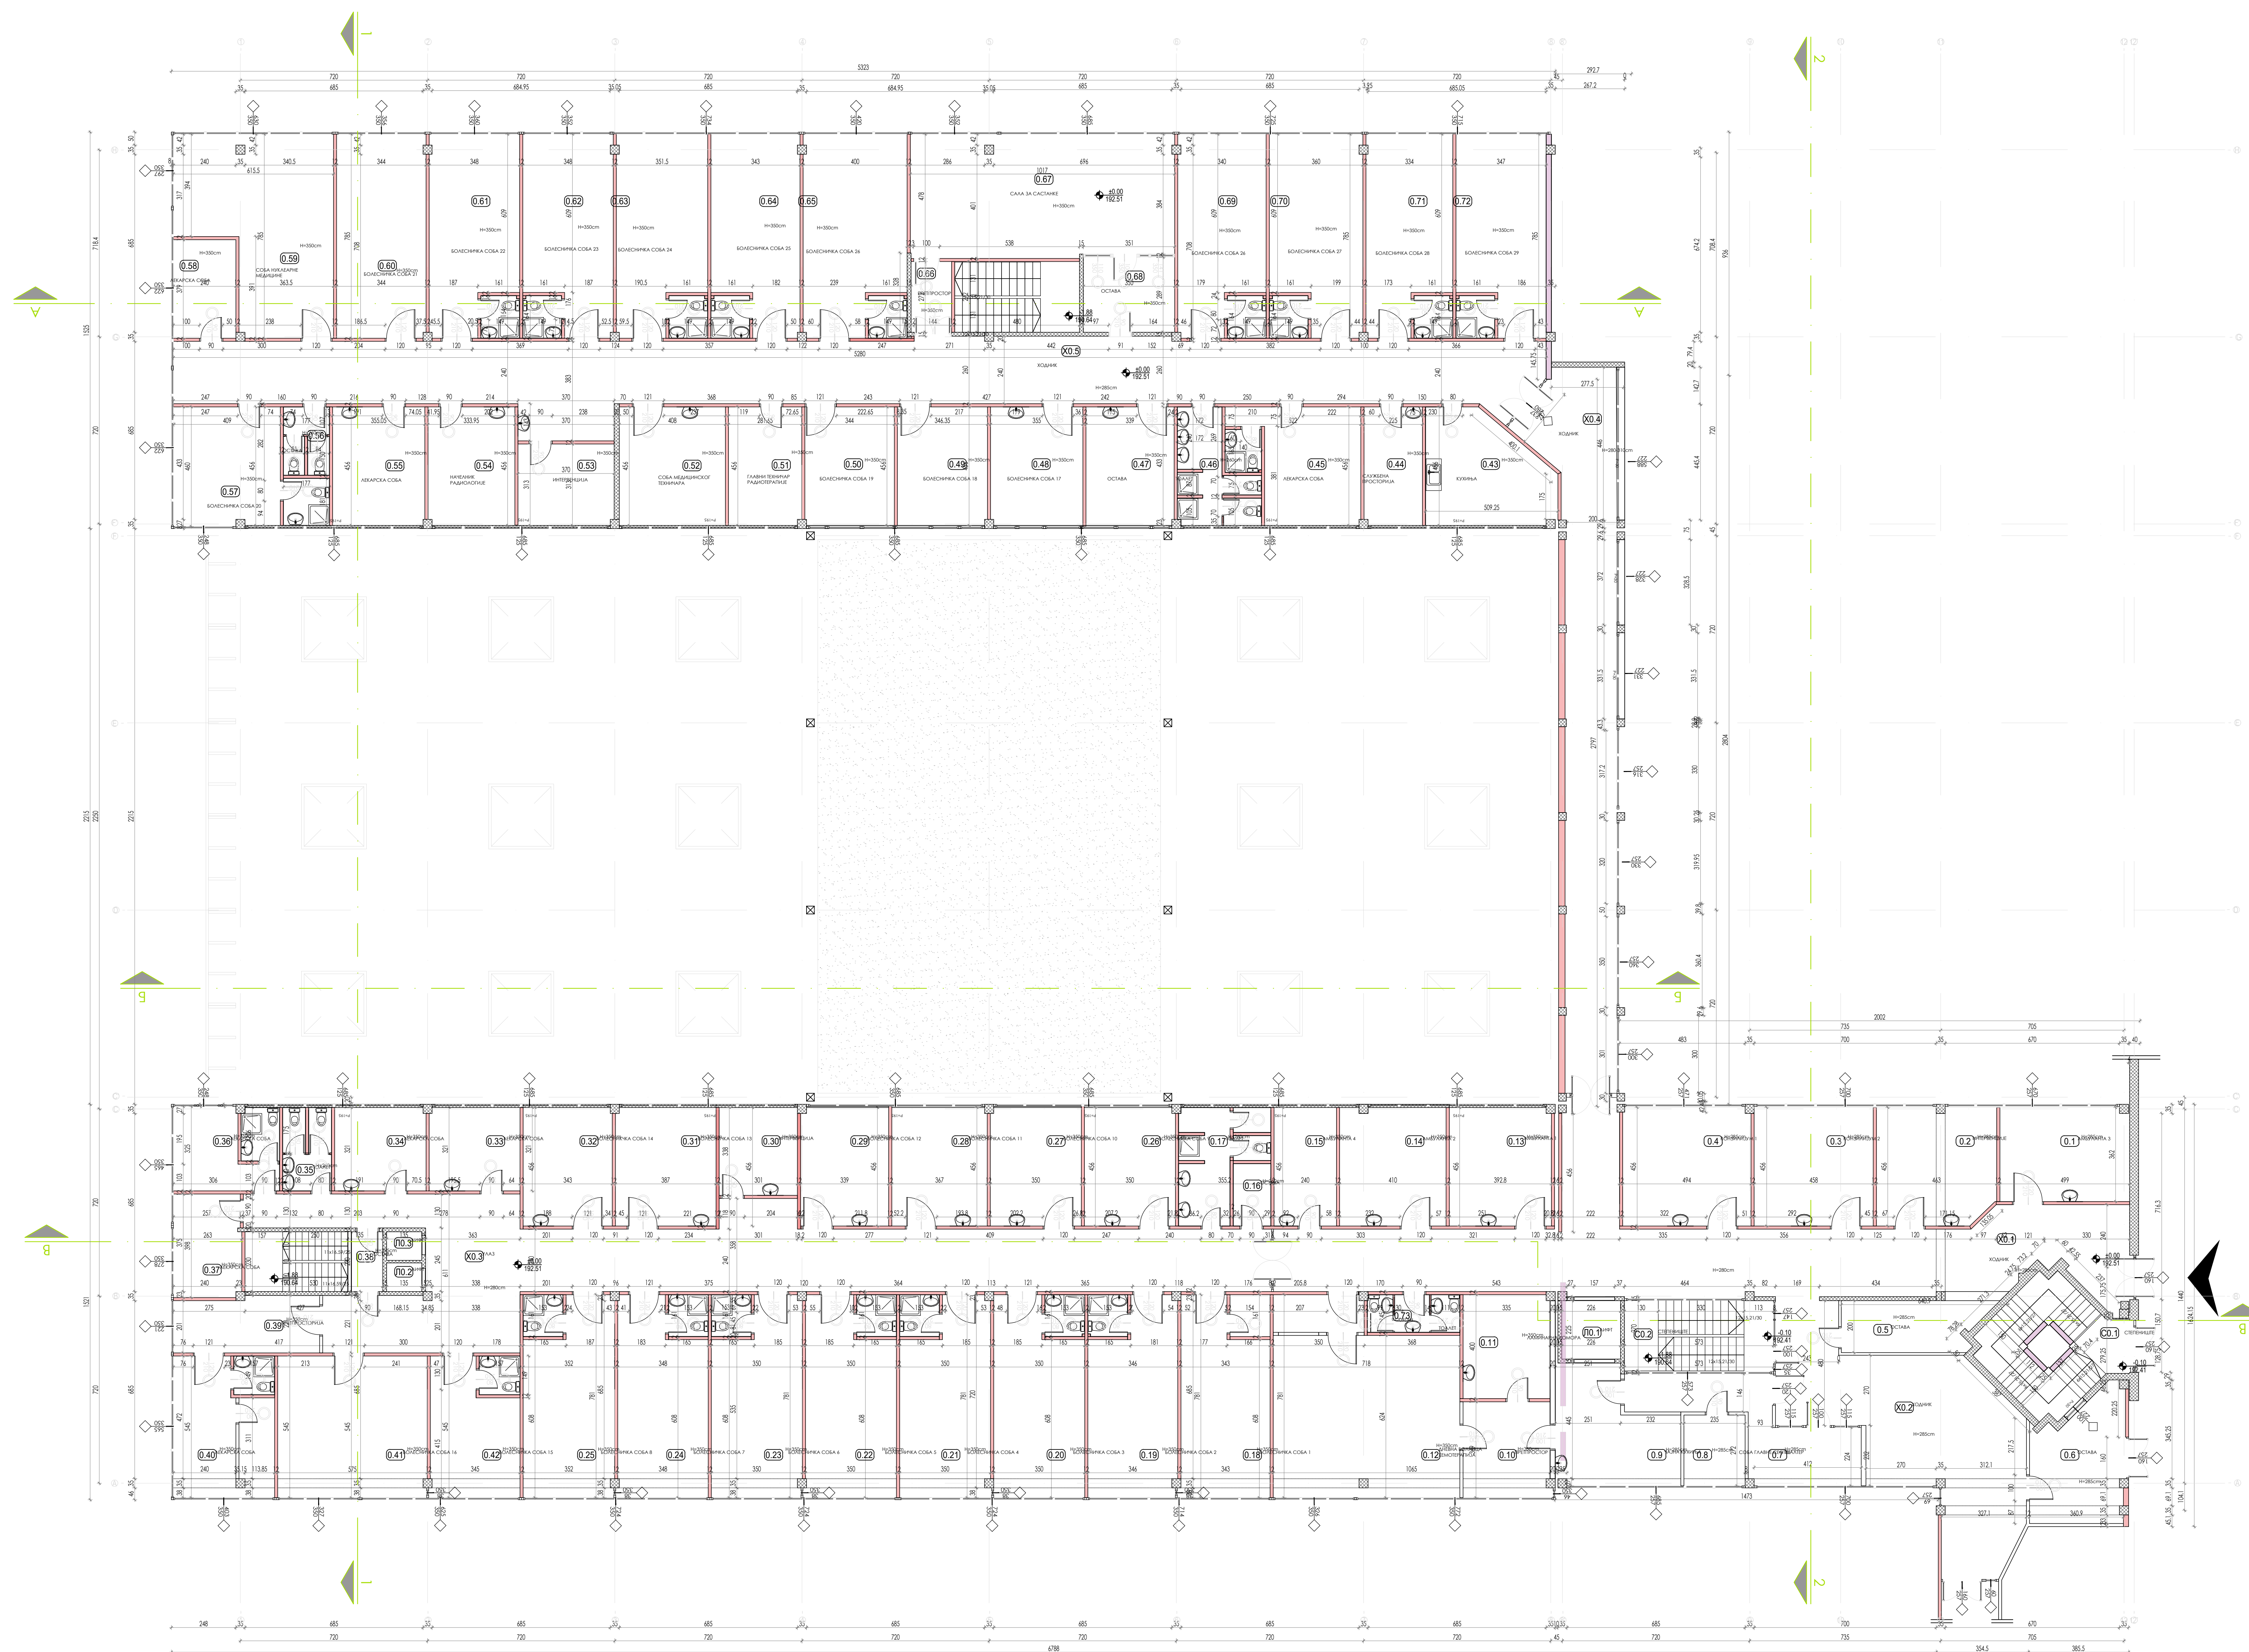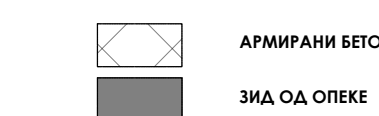


ОСНОВА ПРИЗЕМЛА

[illegible]

УКЉАНА НЕТО ПОВРШИНА		4637.39
----------------------	--	---------

ПРЕГЛЕД ОСТАВАНИХ БРУТО ПОВРШИНА		
		4671.1m
ОПШТИНА	294.53	
ОПШТИНА	28.547	
ОПШТИНА	2794.53	
УКУПНА БРУТО ГРАЂЕВИНА ГРАЂЕВИНА ПОВРШИНА (БРУТО)		7147.57

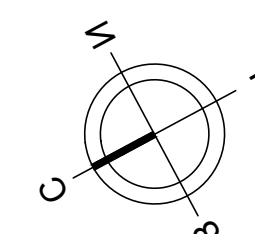

$$\pm 0.00 = 192.51$$


одобрен од: <i>Никола Јовић</i> Слободан Нарић Петровић, <i>дизајнер</i> сарадник: Катарилина Динков, <i>архитект</i> Никола Бршић, <i>дизајнер</i>	број и датум: 321 A306 21	назив пројекта: 1. ПРОЈЕКАТ АРХИТЕКТУРЕ назив цртежа: Објект интерне ознаке 18 (П3 објект 26) постојећег стање-напомена при измама
ознака врсте техничке документације: ИЗАР тајно реšenje		
датум пројекта: 15. новембар 2023. датум: 15. новембар 2023. размера: 1:100 шрифт: 1,7,9,1		



broj projekta :	1. ПРОЈЕКАТ АРХИТЕКТУРЕ		
назив пројекта :	Објекат интерне ознаке 18 (РГЗ објекат 26)-постојеће стање-изградња приземља		
број пројекта :	датум :	размера :	црт.бр. :
EA 2104/23-03-1	носембар 2023.	R 1:100	1.7.9.1



ЛЕГЕНДА СИМБОЛА И ОЗНАКА:

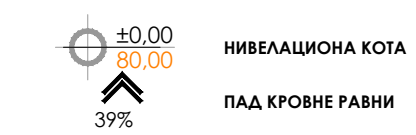

ЛЕГЕНДА ШРАФУРА:

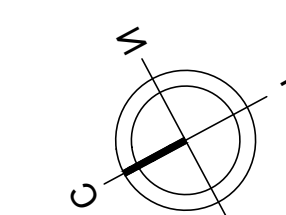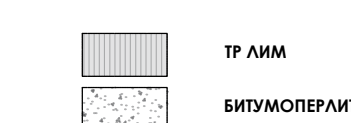
$$\pm 0.00 = 192.51$$


odgovorni projektant:	<i>[Signature]</i>	broj lišćenja:	deo projekta:
-----------------------	--------------------	----------------	---------------


odgovorni projektant:	<i>[Signature]</i>	broj lišćenja:	deo projekta:
			1. PROJEKAT ARHITEKTURE

Слађана Марић Петровић, д-р	321 А306 21	Т. ПРОЈЕКАТ АРХИТЕКТУРЕ
сарадник:		назив цртежа:
Марић Милош, д-р		Објекат: центарне ознаке 18 (РЗ3 објекат 26), постројење

Катарина Данков, маслинж.арх	Објект интерна билаз 18 (и 3 објект 28)-постројен
Никола Ерић, дипл.инж.арх.	стање-основа кровних равн

oznaka vrste tehničke dokumentacije:	broj projekta :	datum:	razmera:	crtn.br:
--------------------------------------	-----------------	--------	----------	----------

ИДР идејно решење	EA 2106/23-03-1	новембар 2023.	R 1:100	1.7.9.1
-------------------	-----------------	----------------	---------	---------

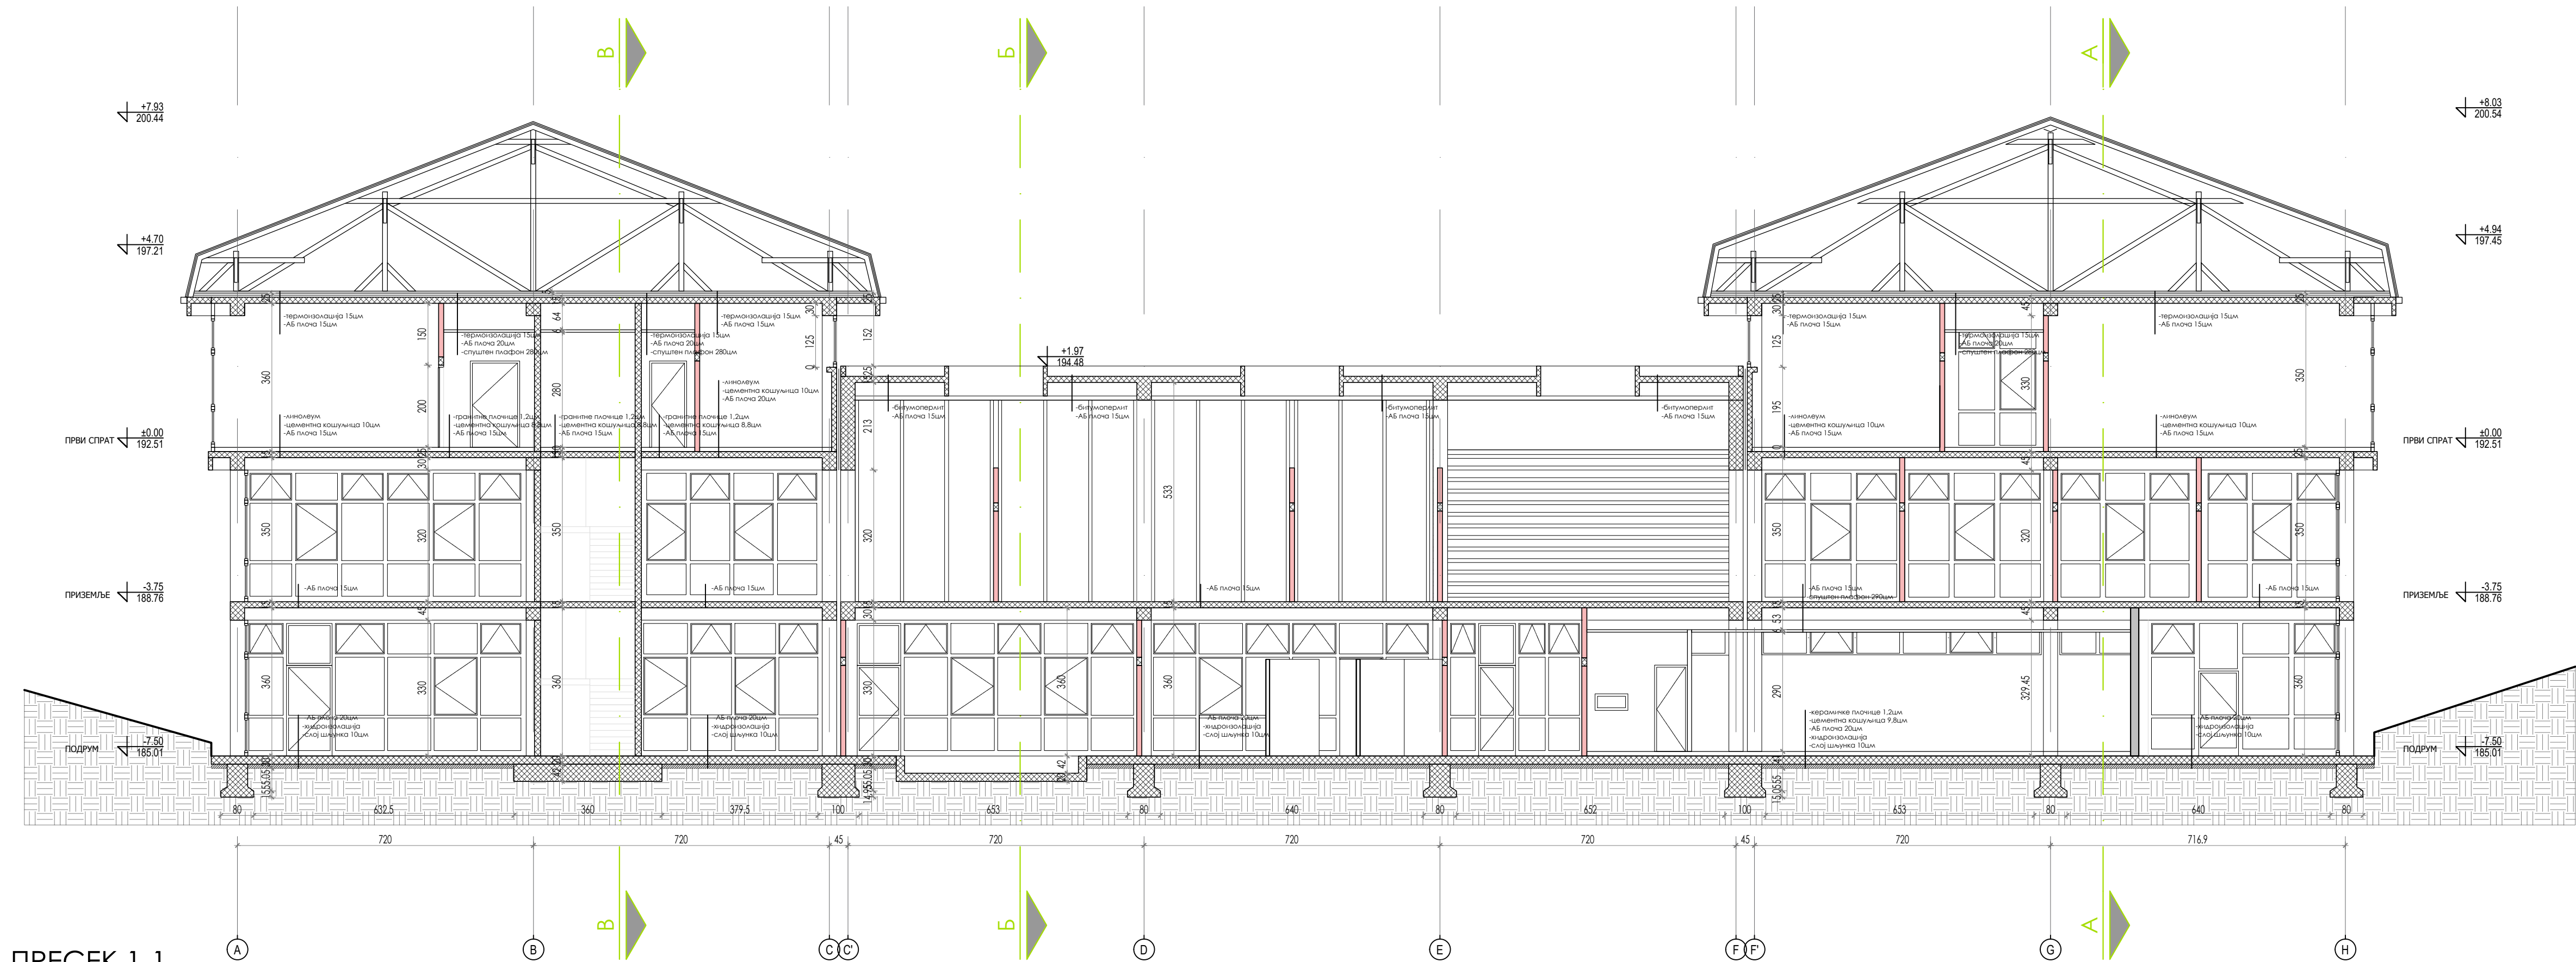

ПРЕСЕК 1-1

ЛЕГЕНДА ШРАФУРА:

- АРМИРАНИ БЕТОН
- ЗИД ОД ОПЕКЕ
- СЛОЈ ШЉУНКА
- ХИДРОИЗОЛАЦИЈА
- НИВЕЛАЦИОНА КОТА

±0.00=192.51



АРХИТЕКТОНСКО-ГРАЂЕВИНСКИ ИНСТИТУТ
Др. Ђорђа Јоановића 4/7, Нови Сад
tel/fax: +381 21 51 1531
e-mail: office@aginstitut.com;
web: www.aginstitut.com <<http://www.aginstitut.com>>

ИНВЕСТИТОР:
Министарство здравља, Јединица за имплементацију пројекта
"Реконструкција Клиничких центара у Србији: Београд, Нови Сад, Ниш и
Крагујевац", Постерова 1/ИП/III спрат, 11 000 Београд
НАЗИВ ОБЈЕКТА:
Догодња и уређење комплекса изградњом, доградњом и реконструкцијом
објекта Универзитетског клиничког центра Крагујевац, 10486/5 КО
Крагујевац IV


ОДГОВОРНИ ПРОЈЕКТАНТ:
Слађана Нарић Петровић, д.и.а.
САРАДНИК:
Катарина Данков, м.а.ст.инж.арх.
Никола Ерић, д.и.п.л.инж.арх.

БРОЈ ЛИЦЕНЦЕ:
321 А306 21
ДЕО ПРОЈЕКТА:
1. ПРОЈЕКАТ АРХИТЕКТУРЕ
НАЗИВ ЦРТЕЖА:
Објекат интерне ознаке 18 (РГЗ објекат 26)-постојеће
стање-пресек 1-1

ОЗНАКА ВРСТЕ ТЕХНИЧКЕ ДОКУМЕНТАЦИЈЕ:
ИДР идејно решење

БРОЈ ПРОЈЕКТА :
ЕА 2106/23-03-1
ДАТУМ:
новембар
2023.
РАЗМЕРА:
R 1:100
ЦРТ.БР.:
1.7.9.1.5

ПРЕСЕК 2-2

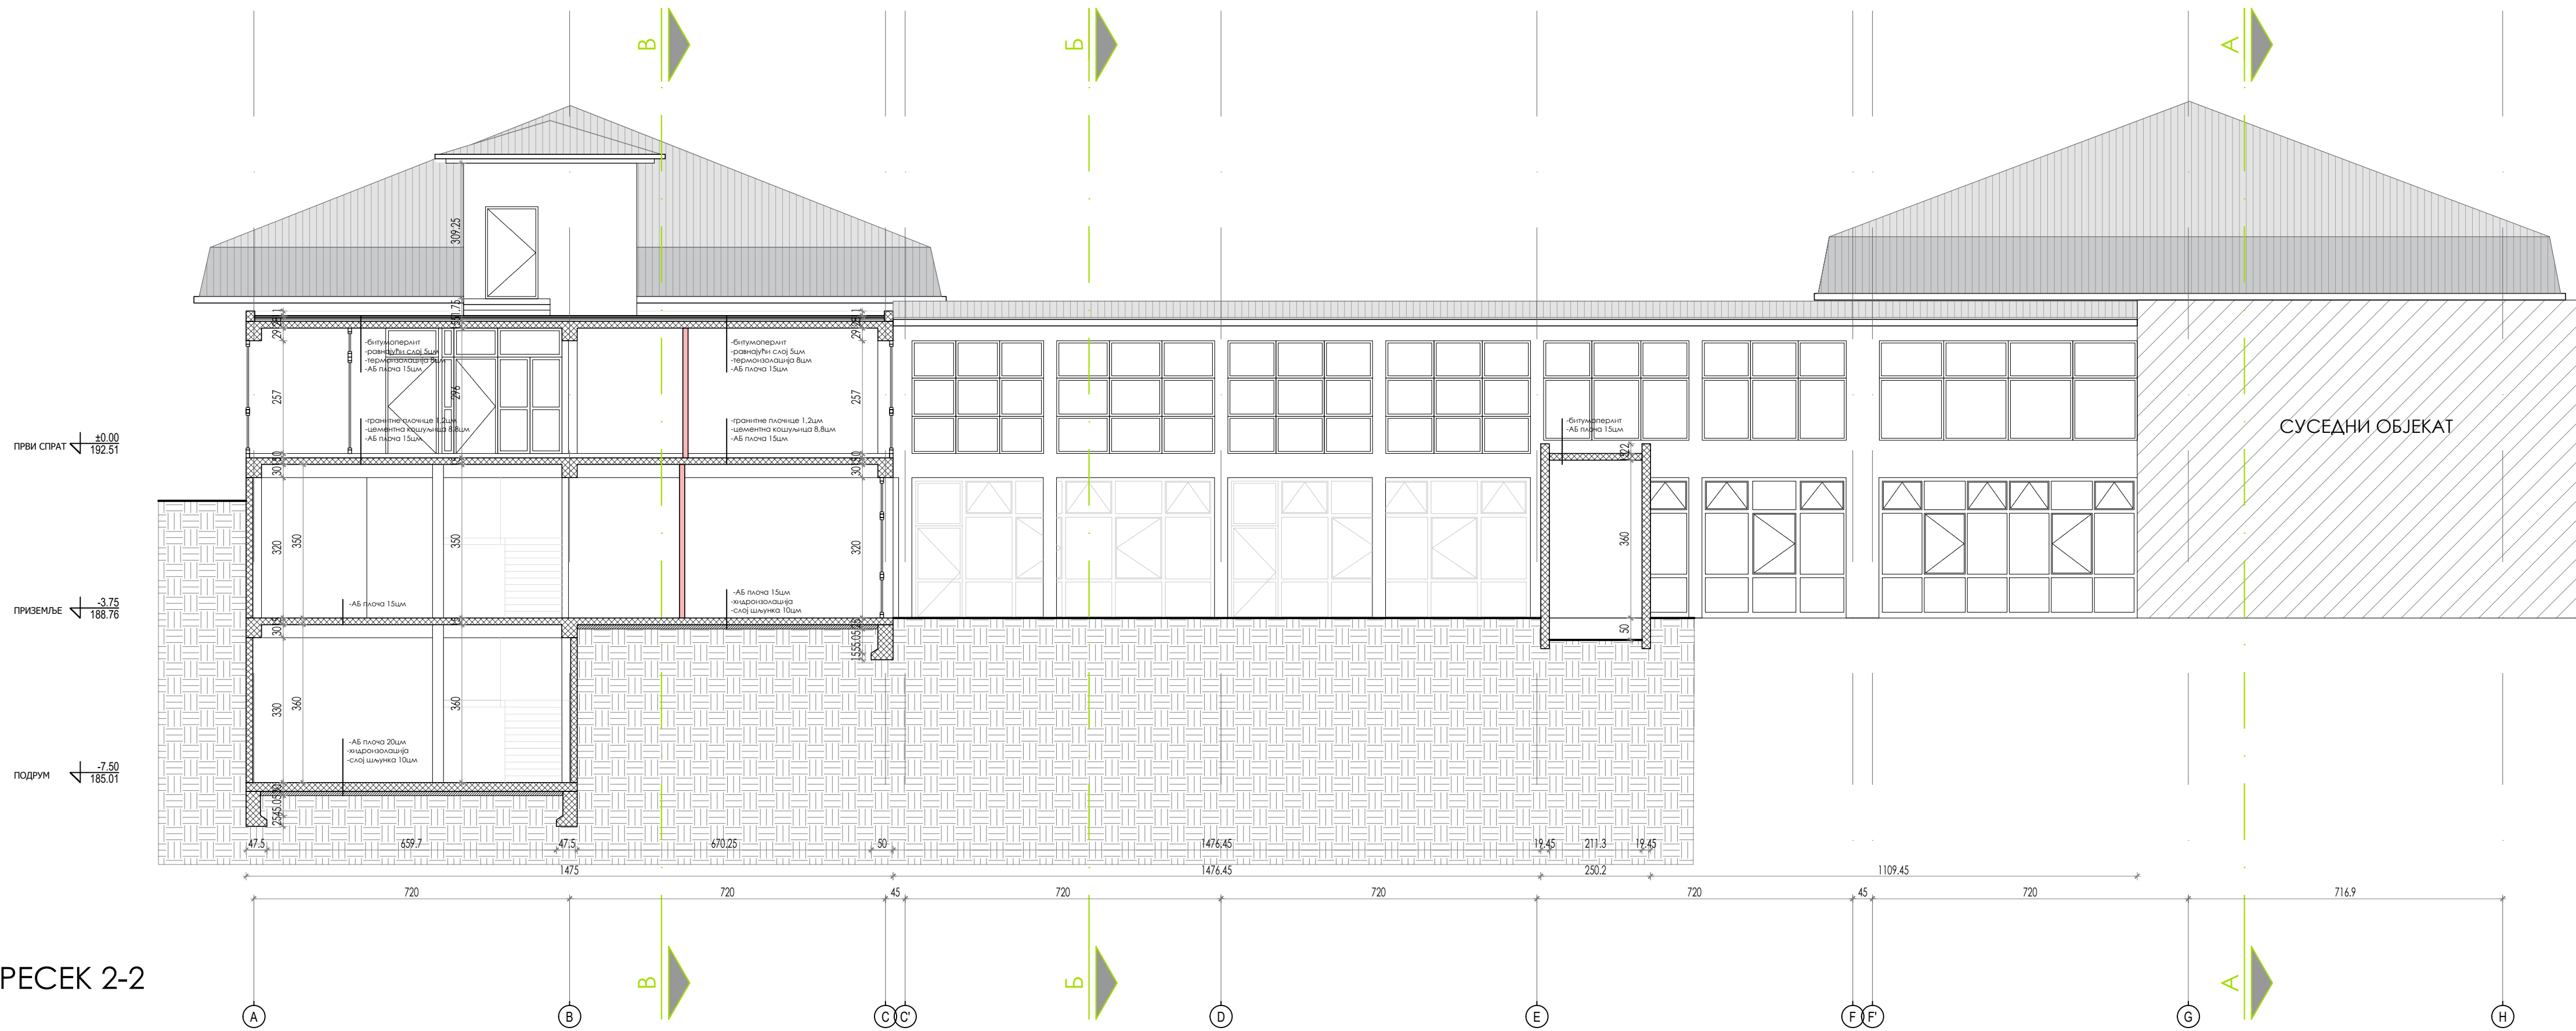

ЛЕГЕНДА ШРАФУРА:

- АРМИРАНИ БЕТОН
- ЗИД ОД ОПЕКЕ
- СЛОЈ ШЉУНКА
- ХИДРОИЗОЛАЦИЈА
- НИВЕЛАЦИОНА КОТА

±0.00=192.51



АРХИТЕКТОНСКО-ГРАЂЕВИНСКИ ИНСТИТУТ
Др. Ђорђа Јоановића 4/7, Нови Сад
tel/fax: +381 21 51 1531
e-mail: office@aginsititut.com;
web: www.aginsititut.com <http://www.aginsititut.com>

ИНВЕСТИТОР:
Министарство здравља, Јединица за имплементацију пројекта
"Реконструкција Клиничких центара у Србији: Београд, Нови Сад, Ниш и
Крагујевац", Постерова 1/ИП/III спрат, 11 000 Београд
НАЗИВ ОБЈЕКТА:
Догодња и уређење комплекса изградњом, доградњом и реконструкцијом
објекта Универзитетског клиничког центра Крагујевац, 10486/5 КО
Крагујевац IV

ОДГОВОРНИ ПРОЈЕКАНТ:
Слађана Нарић Петровић, д.и.а.


БРОЈ ЛИЦЕНЦЕ:
321 А306 21

САРАДНИК:
Катарина Данков, м.а.и.нж.арх.
Никола Ерић, д.и.п.л.и.нж.арх.

ДЕО ПРОЈЕКТА:
1. ПРОЈЕКАТ АРХИТЕКТУРЕ
НАЗИВ ЦРТЕЖА:
Објекат интерне ознаке 18 (РГЗ објекат 26)-постојеће
стање-пресек 2-2

ОЗНАКА ВРСТЕ ТЕХНИЧКЕ ДОКУМЕНТАЦИЈЕ:
ИДР идејно решење

БРОЈ ПРОЈЕКТА :
ЕА 2106/23-03-1
ДАТУМ:
носембар 2023.
РАЗМЕРА:
R 1:100
ЦРТ.БР.:
1.7.9.1.6

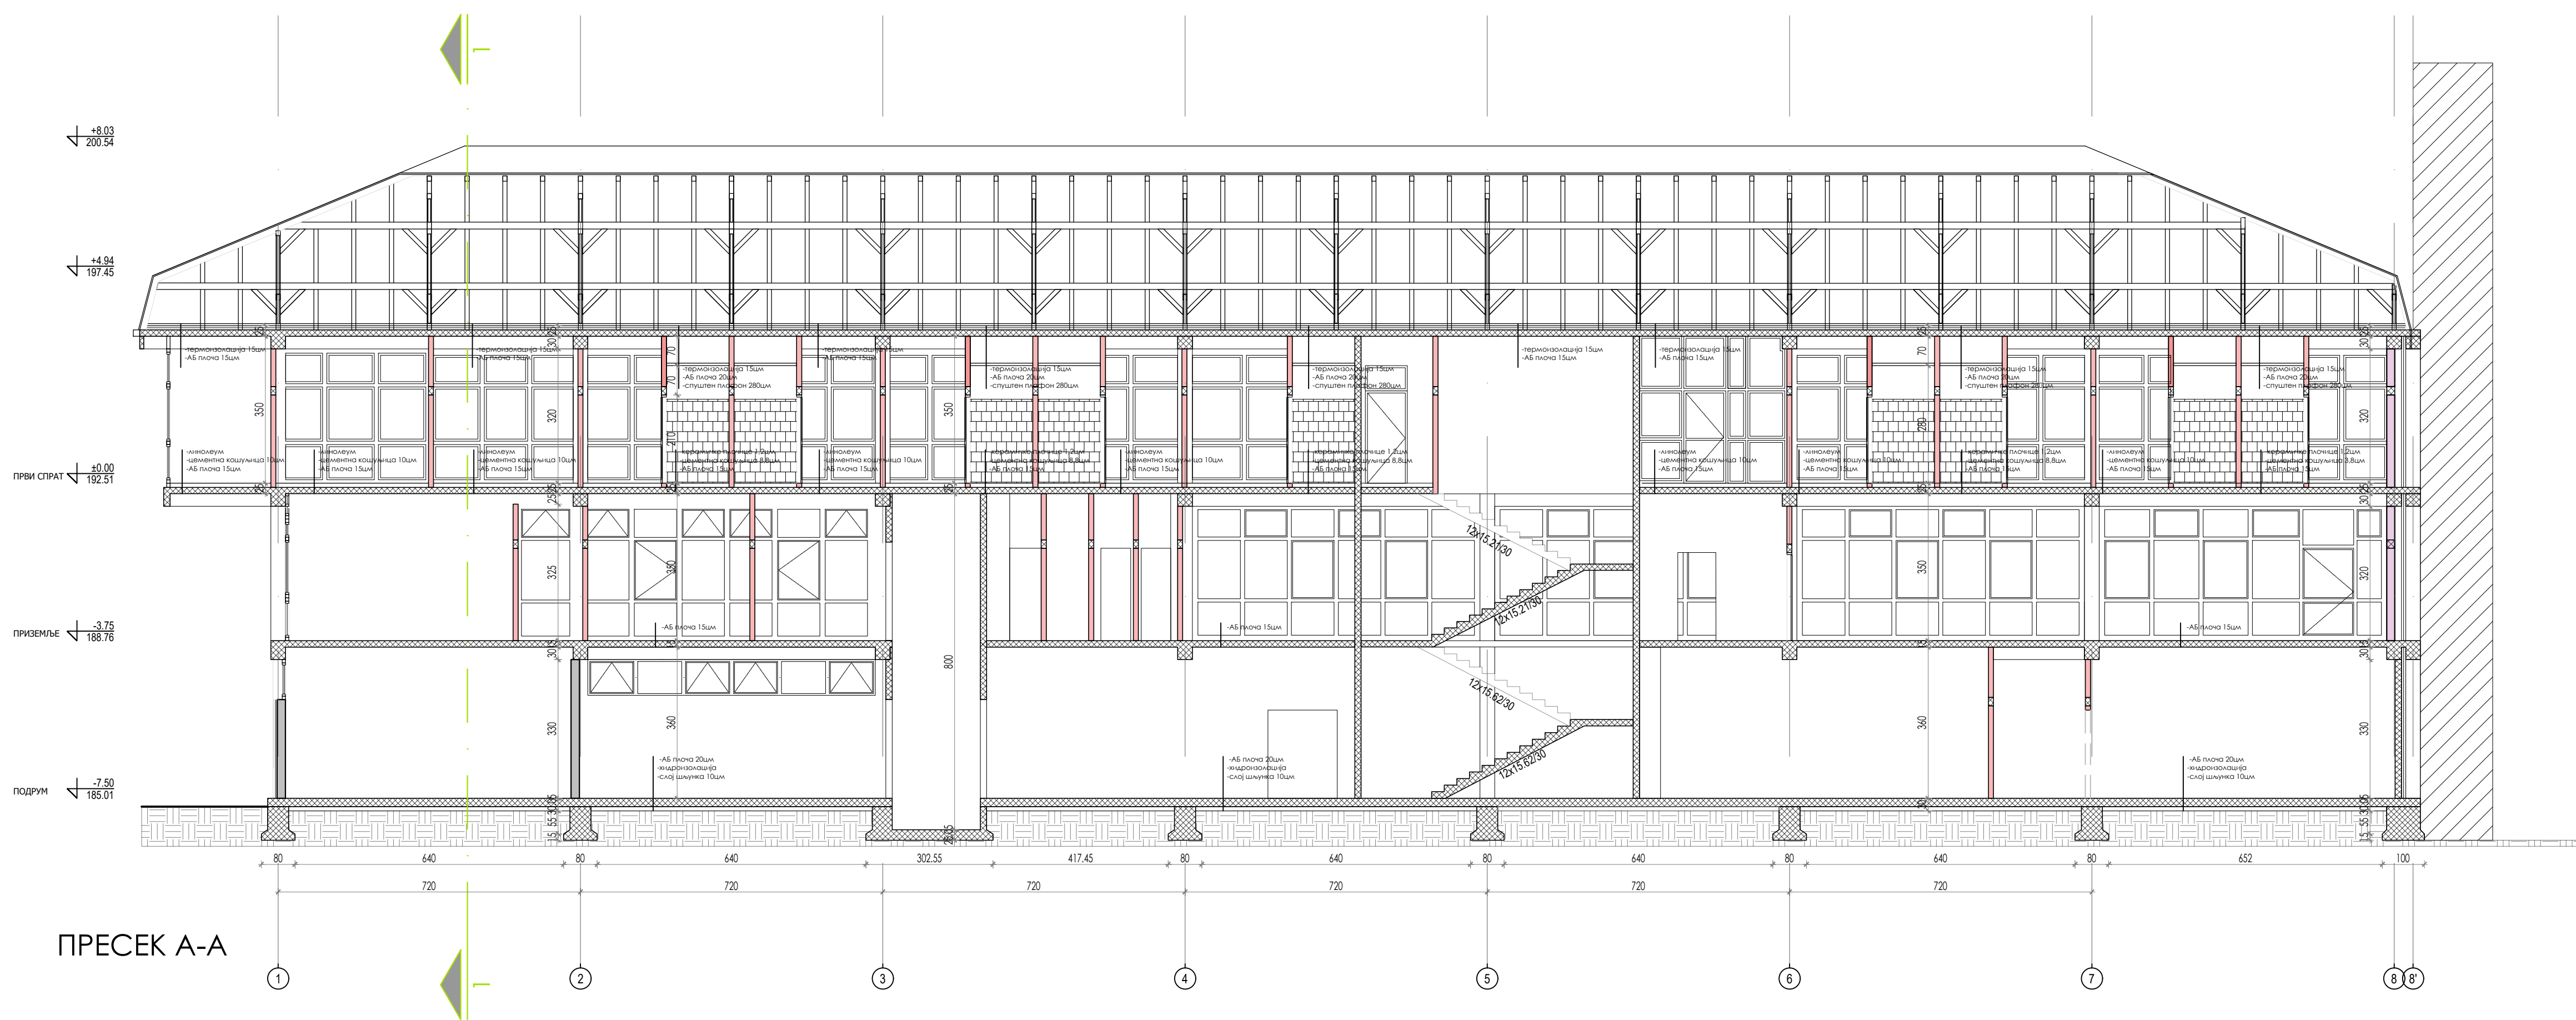

ПРЕСЕК А-А

ЛЕГЕНДА ШРАФУРА:

- АРМИРАНИ БЕТОН
- ЗИД ОД ОПЕКЕ
- СЛОЈ ШЛУНКА
- ГАС-БЕТОН
- ХИДРОИЗОЛАЦИЈА
- НИВЕЛАЦИОНА КОТА

±0.00=192.51



АРХИТЕКТОНСКО-ГРАЂЕВИНСКИ ИНСТИТУТ
Др. Ђорђа Јоановића 4/7, Нови Сад
тел/факс: +381 21 511531
е-пошта: office@aginstitut.com;
веб: www.aginstitut.com <http://www.aginstitut.com>

ИНВЕСТИТОР:
Министарство здравља, Јединица за имплементацију пројекта
"Реконструкција Клиничких центара у Србији: Београд, Нови Сад, Ниш и
Крагујевац", Посторова 1/ЈИП/III спрат, 11 000 Београд
НАЗИВ ОБЈЕКТА:
Догодња и уређење комплекса изградњом, доградњом и реконструкцијом
објеката Универзитета клиничког центра Крагујевац, 10486/5 КО
Крагујевац IV

ОДГОВОРНИ ПРОЈЕКАНТ:
Слађана Нарић Петровић, д.и.а.

БРОЈ ЛИЦЕНЦЕ:
321 А306 21

ДЕО ПРОЈЕКТА:

1. ПРОЈЕКАТ АРХИТЕКТУРЕ

САРАДНИК:
Катарина Данков, м.а.и.нж.арх.
Никола Ерић, д.и.п.и.нж.арх.

НАЗИВ ЦРТЕЖА:
Објекат интерне ознаке 18 (РГЗ објекат 26)-постојеће
стање-пресек А-А

ОЗНАКА ВРСТЕ ТЕХНИЧКЕ ДОКУМЕНТАЦИЈЕ:

ИДР идејно решење

БРОЈ ПРОЈЕКТА :

ЕА 2106/23-03-1

ДАТУМ:

новембар
2023.


РАЗМЕРА:

R 1:100

ЦРТ.БР.:

1.7.9.1.7

број пројекта :	датум:	размера:	црт.бр:
EA 2106/23-03-1	Новембар 2023.	R 1:100	1.7.9.1.8

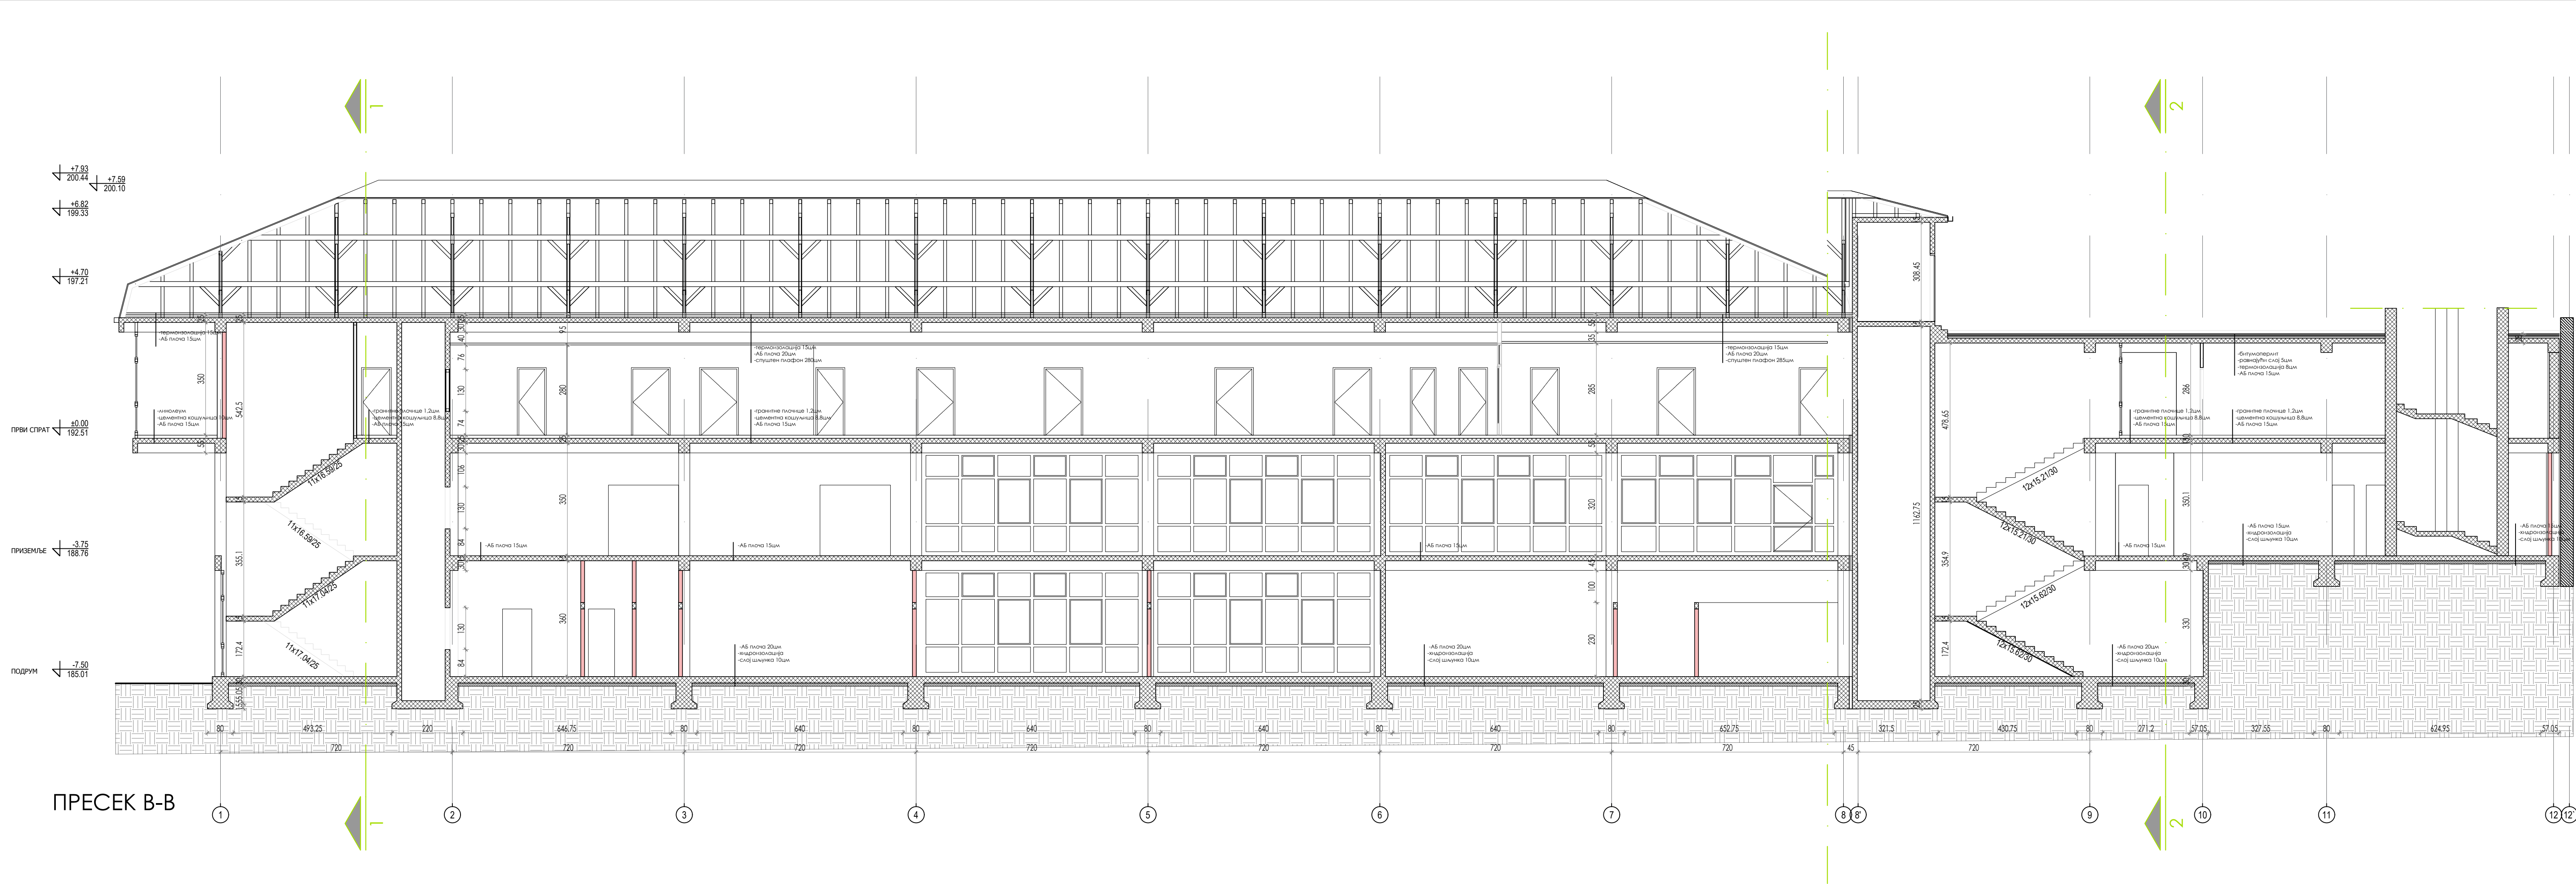


ЛЕГЕНДА ШРАФУРА:

- АРМИРАНИ БЕТОН
- ЗИД ОД ОПЕКЕ
- СЛОЈ ШЉУНКА
- ХИДРОИЗОЛАЦИЈА
- НИВЕЛАЦИОНА КОТА

±0.00=192.51

 АРХИТЕКТОНСКО-ГРАЂЕВИНСКИ ИНСТИТУТ Др. Ђорђа Јоановића 4/7, Нови Сад тел/фак: +381 21 511551 е-маил: office@aginstitut.com; web: www.aginstitut.com <http://www.aginstitut.com>		инвеститор: Министарство здравља, Јединица за имплементацију пројекта "Реконструкција Клиничког центра у Србији: Београд, Нови Сад, Ниш и Крагујевац" Пастерова 1/ИП/III спрат, 11 000 Београд назив објекта: Догодња и уређење комплекса изградњом, доградњом и реконструкцијом објекта: Универзитетског клиничког центра Крагујевац, 10486/5 КО Крагујевац IV	
одговорни пројектант: Слађана Нарић Петровић, д-р сарадник: Катарина Данков, маг.инж.арх Никола Ерић, дипл.инж.арх.		број лиценце: 321 А306 21	део пројекта: 1. ПРОЈЕКАТ АРХИТЕКТУРЕ назив цртежа: Објекат интерне ознаке 18 (РГЗ објекат 26)-постојеће стање-пресек В-В
ознака врсте техничке документације: ИДР идејно решење		број пројекта : ЕА 2106/23-03-1	датум: Новембар 2023.
		размера: R 1:100	црт.бр.: 1.7.9.1.9

ИСТОЧНА ФАСАДА

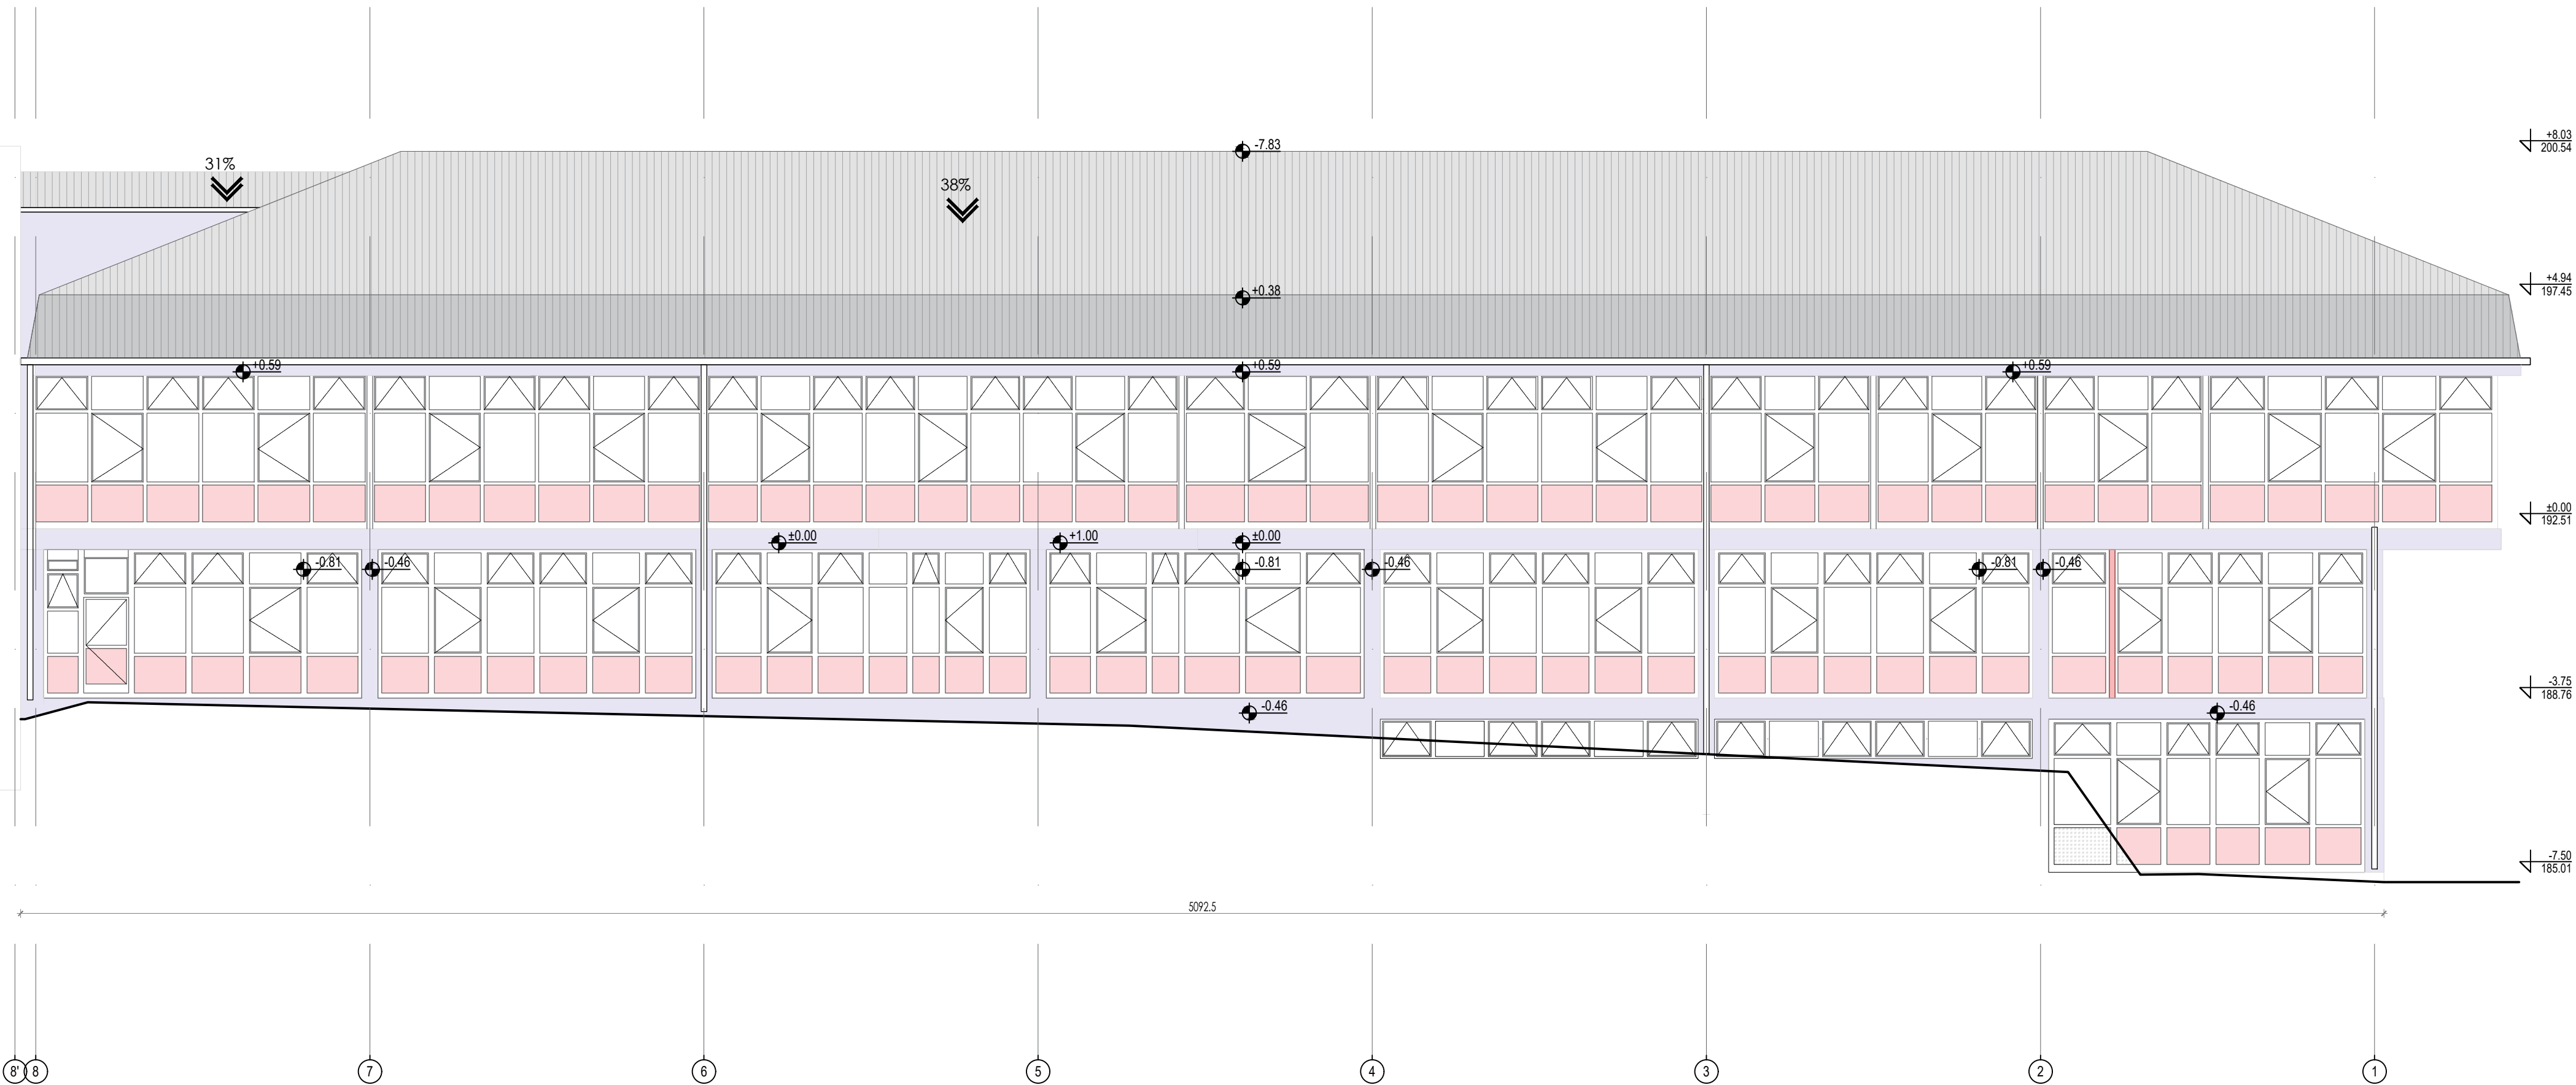

±0.00=192.51



АРХИТЕКТОНСКО-ГРАЂЕВИНСКИ ИНСТИТУТ
Др. Ђорђа Јоановића 4/7, Нови Сад
tel/fax: +381 21 51 1531
e-mail: office@aginstitut.com;
web: www.aginstitut.com <http://www.aginstitut.com>

ИНВЕСТИТОР:
Министарство здравља, Јединица за имплементацију пројекта
"Реконструкција Клиничких центара у Србији: Београд, Нови Сад, Ниш и
Крагујевац", Постерова 1/ИП/III спрат, 11 000 Београд
НАЗИВ ОБЈЕКТА:
Добрајна и уређење комплекса изградњом, доградњом и реконструкцијом
објекта Универзитетског клиничког центра Крагујевац, 10486/5 КО
Крагујевац IV


ОДГОВОРНИ ПРОЈЕКАНТ:
Слађана Нарић Петровић, д.и.а.
САРАДНИК:
Катарина Данков, м.а.и.нж.арх.
Никола Ерић, д.п.л.и.нж.арх.

БРОЈ ЛИЦЕНЦЕ:
321 А306 21

ДЕО ПРОЈЕКТА:
1. ПРОЈЕКАТ АРХИТЕКТУРЕ
НАЗИВ ЦРТЕЖА:
Објекат интерне ознаке 18 (РГЗ објекат 26)-постојеће
стање-изглед-источна фасада

ОЗНАКА ВРСТЕ ТЕХНИЧКЕ ДОКУМЕНТАЦИЈЕ:
ИДР идејно решење


БРОЈ ПРОЈЕКТА :
ЕА 2106/23-03-1
ДАТУМ:
новембар
2023.
РАЗМЕРА:
R 1:100
ЦРТ.БР.:
1.7.9.1.10

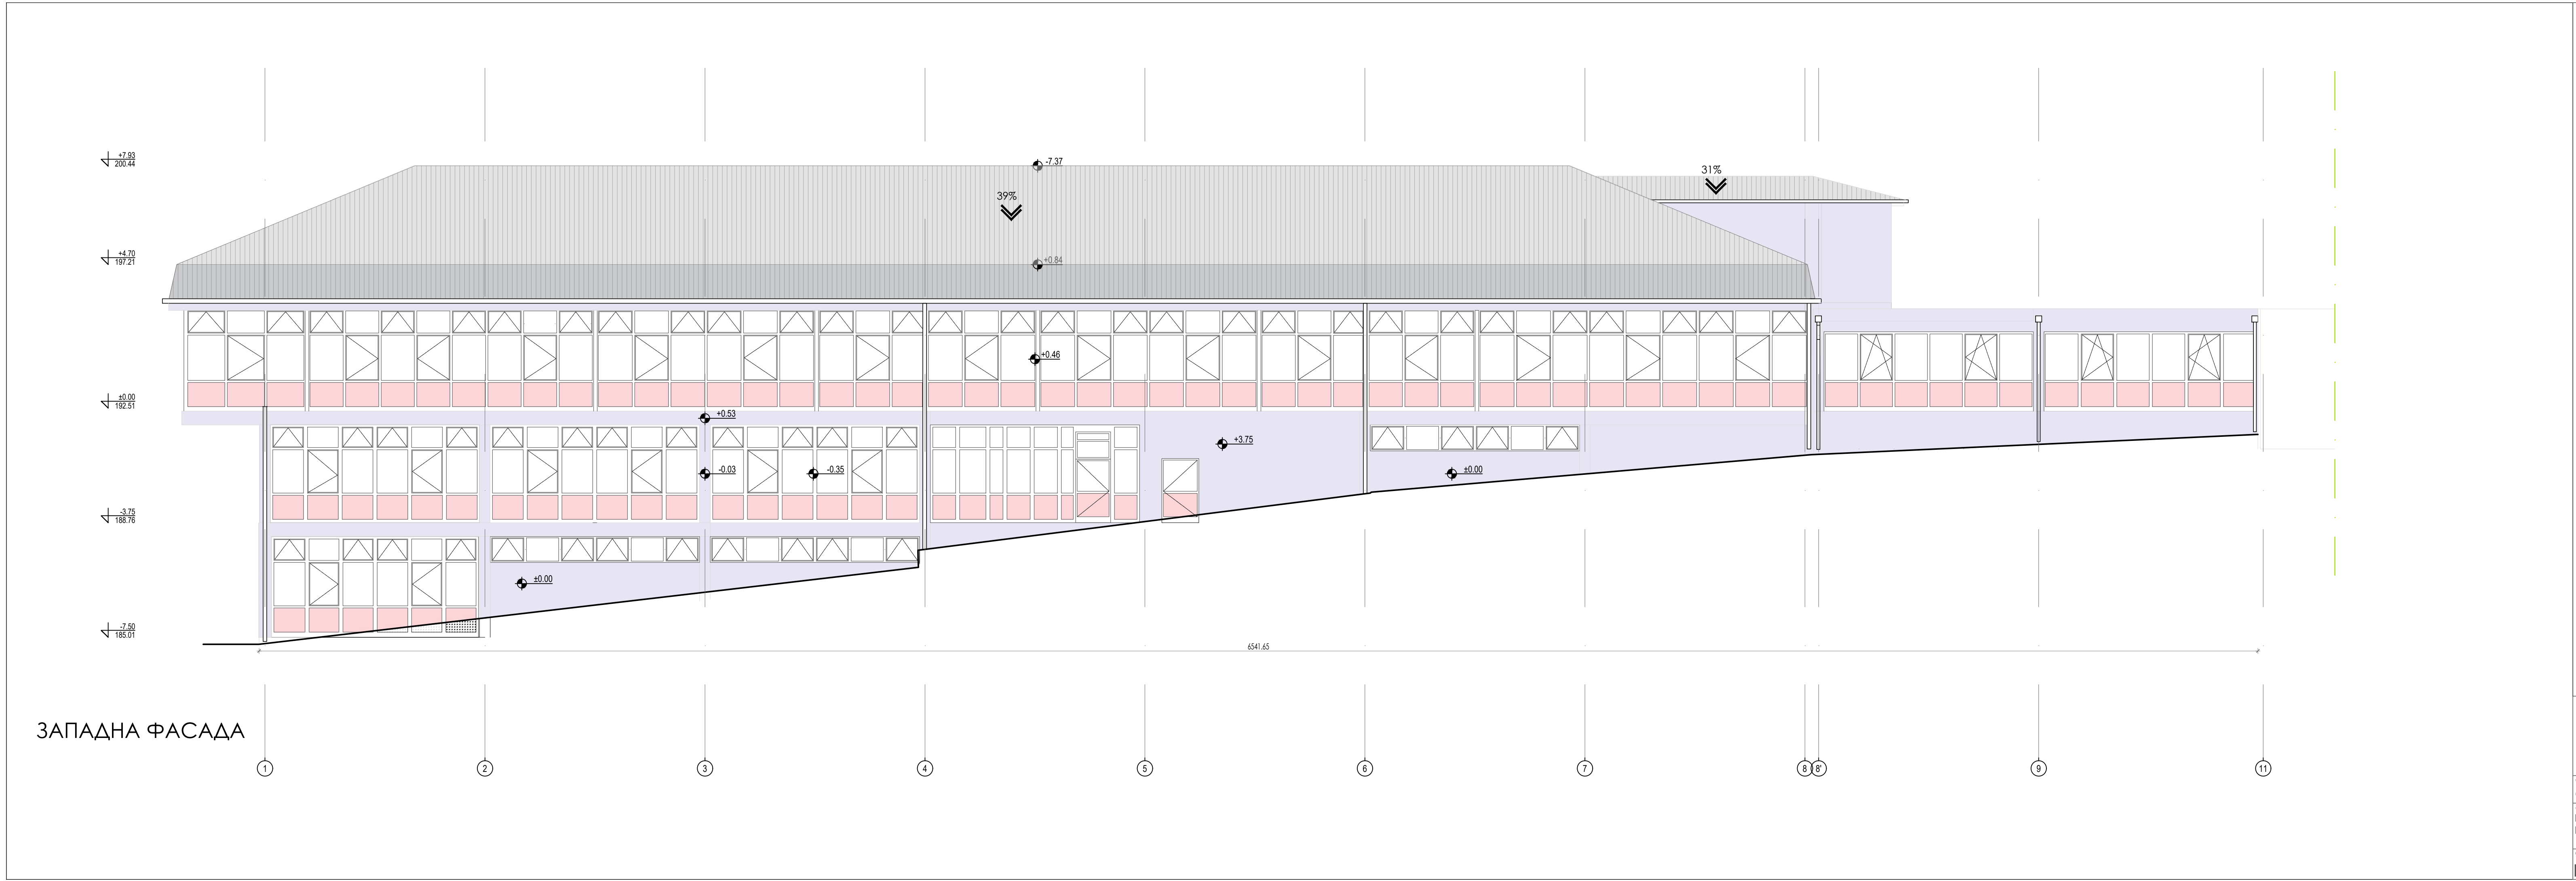

±0.00=192.51

ARHITEKTONSKO-GRADJEVINSKI INSTITUT ARHITEKTONSKO-GRADJEVINSKI INSTITUT ARHITEKTONSKO-GRADJEVINSKI INSTITUT ARHITEKTONSKO-GRADJEVINSKI INSTITUT АРХИТЕКТОНСКО-ГРАЂЕВИНСКИ ИНСТИТУТ Др. Ђорђа Јоановића 4/7, Нови Сад tel/fax: +381 21 511551 e-mail: office@aginstitut.com; web: www.aginstitut.com http://www.aginstitut.com		инвеститор: Министарство здравља, Јединица за имплементацију пројекта "Реконструкција Клиничких центара у Србији: Београд, Нови Сад, Ниш и Крагујевац" Пастерова 1/ЈИП/III спрат, 11.000 Београд назив објекта: Догодња и уређење комплекса изградњом, доградњом и реконструкцијом објеката Универзитета клиничког центра Крагујевац, 10486/5 КО Крагујевац IV	
одговорни пројектант: Слађана Нарић Петровић, д.и.а. сарадник: Катарина Данков, маг.инж.арх. Никола Ерић, дипл.инж.арх.		број лиценце: 321 А306 21	део пројекта: 1. ПРОЈЕКАТ АРХИТЕКТУРЕ назив цртежа: Објекат интерне ознаке 18 (РГЗ објекат 26)-постојеће стање-изглед-западна фасада
ознака врсте техничке документације: ИДР идејно решење		број пројекта : ЕА 2106/23-03-1	датум: новембар 2023.
		размера: R 1:100	црт.бр.: 1.7.9.1.11

СЕВЕРНА ФАСАДА

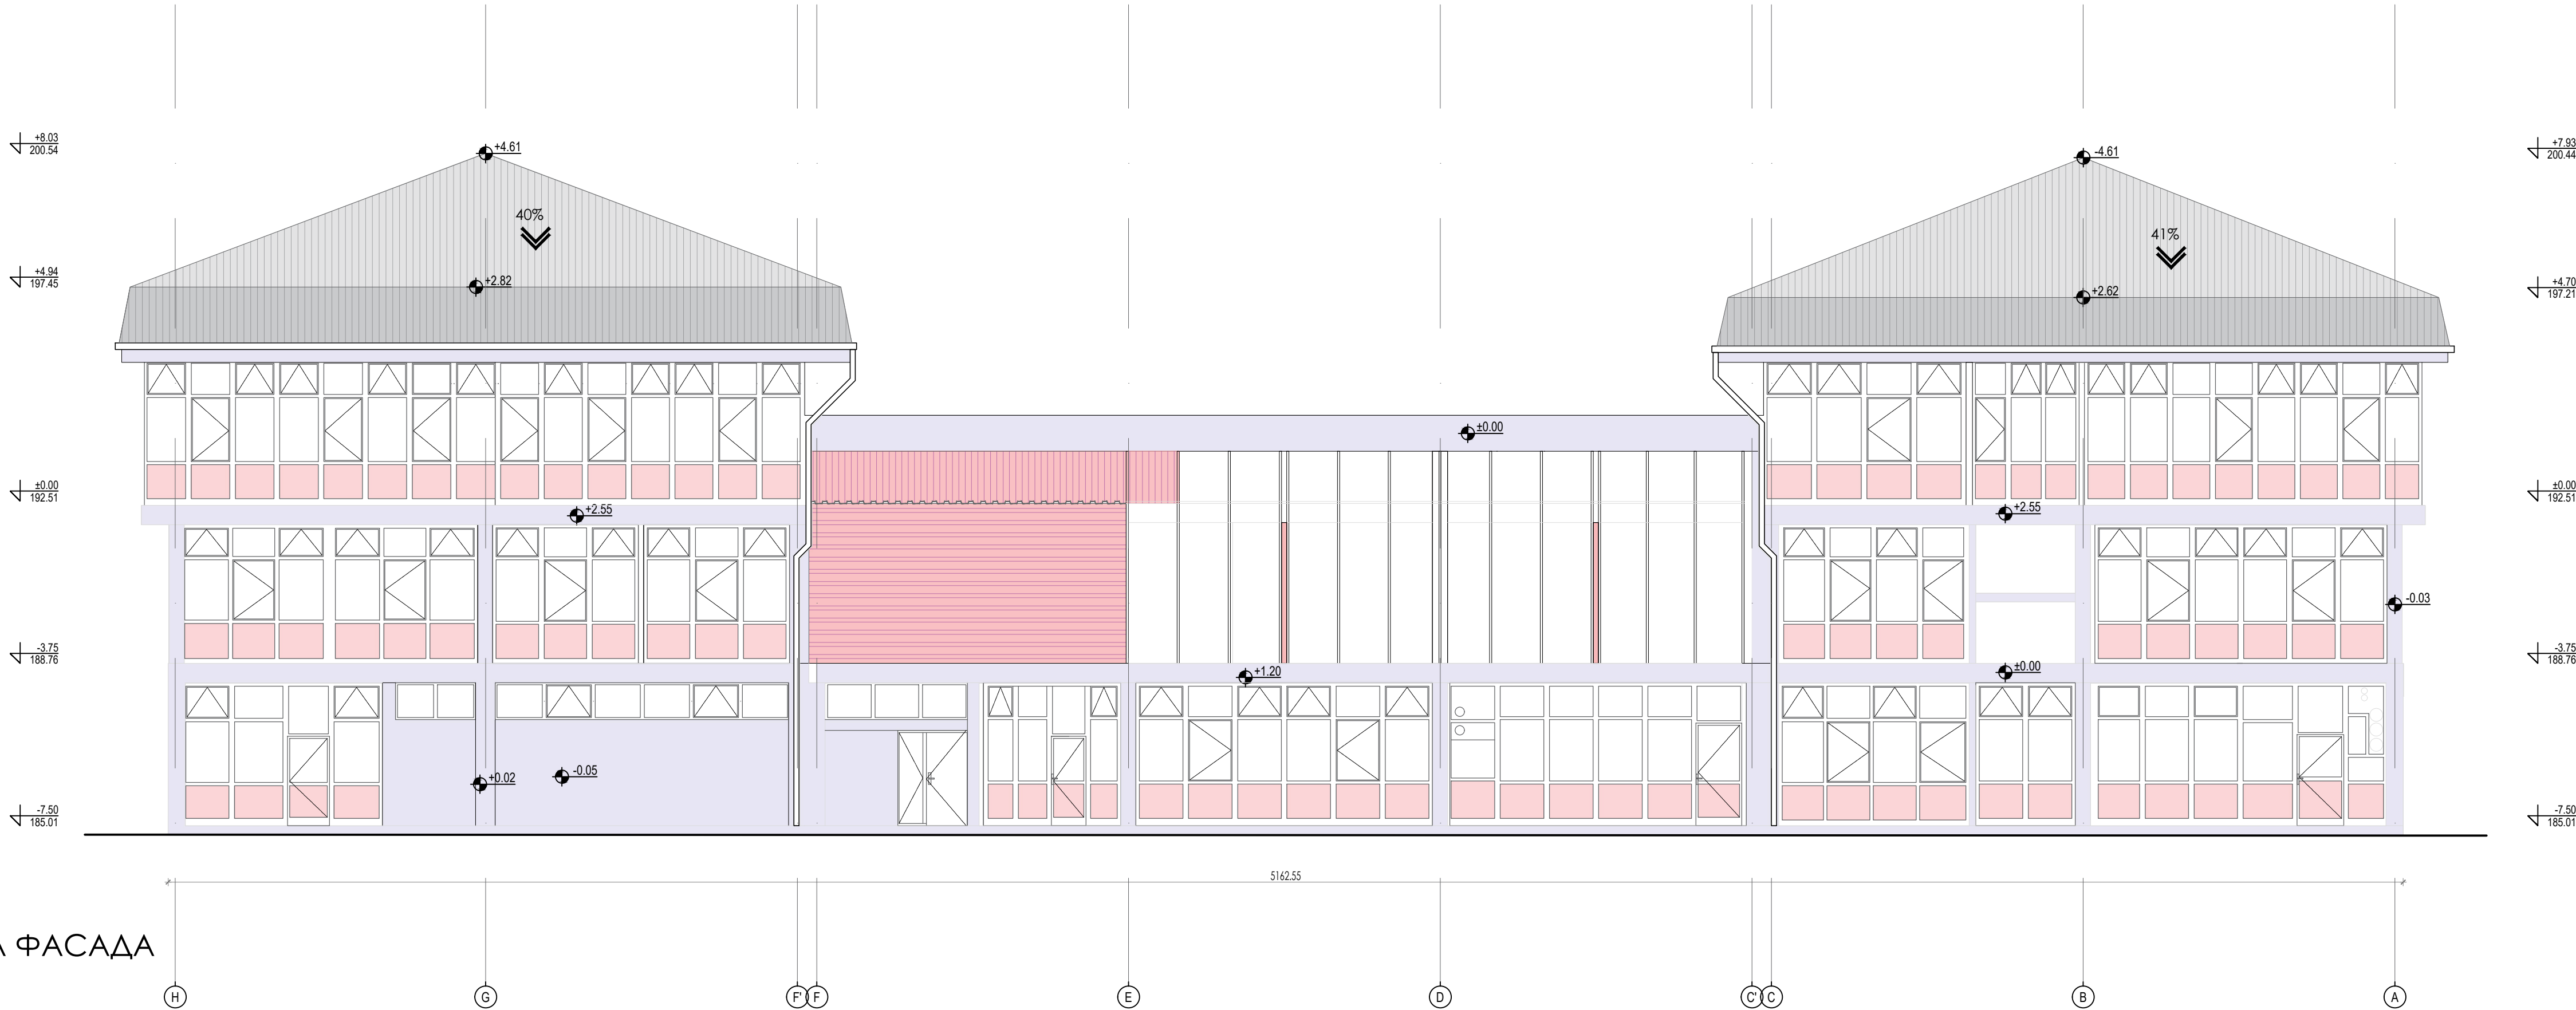

±0.00=192.51



АРХИТЕКТОНСКО-ГРАЂЕВИНСКИ ИНСТИТУТ
Др. Ђорђа Јоановића 4/7, Нови Сад
tel/fax: +381 21 51 1531
e-mail: office@aginstitut.com;
web: www.aginstitut.com <<http://www.aginstitut.com>>

ИНВЕСТИТОР:
Министарство здравља, Јединица за имплементацију пројекта
"Реконструкција Клиничких центара у Србији: Београд, Нови Сад, Ниш и
Крагујевац", Постерова 1/ИП/III спрат, 11 000 Београд
НАЗИВ ОБЈЕКТА:
Добрања и уређење комплекса изградњом, доградњом и реконструкцијом
објеката Универзитетског клиничког центра Крагујевац, 10486/5 КО
Крагујевац IV

одговорни пројектант:
Слађана Нарић Петровић, д.иа

број лиценце:
321 А306 21

део пројекта:
1. ПРОЈЕКАТ АРХИТЕКТУРЕ

сарадник:
Катарина Данков, ма.инж.арх.
Никола Ерић, дипл.инж.арх.

назив цртежа:
Објекат интерне ознаке 18 (РГЗ објекат 26)-постојеће
стање-изглед-северна фасада

ознака врсте техничке документације:
ИДР идејно решење

број пројекта :
ЕА 2106/23-03-1
датум:
новембар
2023.
размера:
R 1:100
црт.бр:
1.7.9.1.12