



АРХИТЕКТОНСКО-ГРАЂЕВИНСКИ ИНСТИТУТ
Др. Ђорђа Јоановића 4/7
21000 Нови Сад

Tel: 021.511.551
Tel: 021.300.1870


ПИБ: 107062214

ЖР: 285-2211454-76

office@aginstitut.com
www.aginstitut.com


ОБЈЕКАТ 18

новопројектовано стање

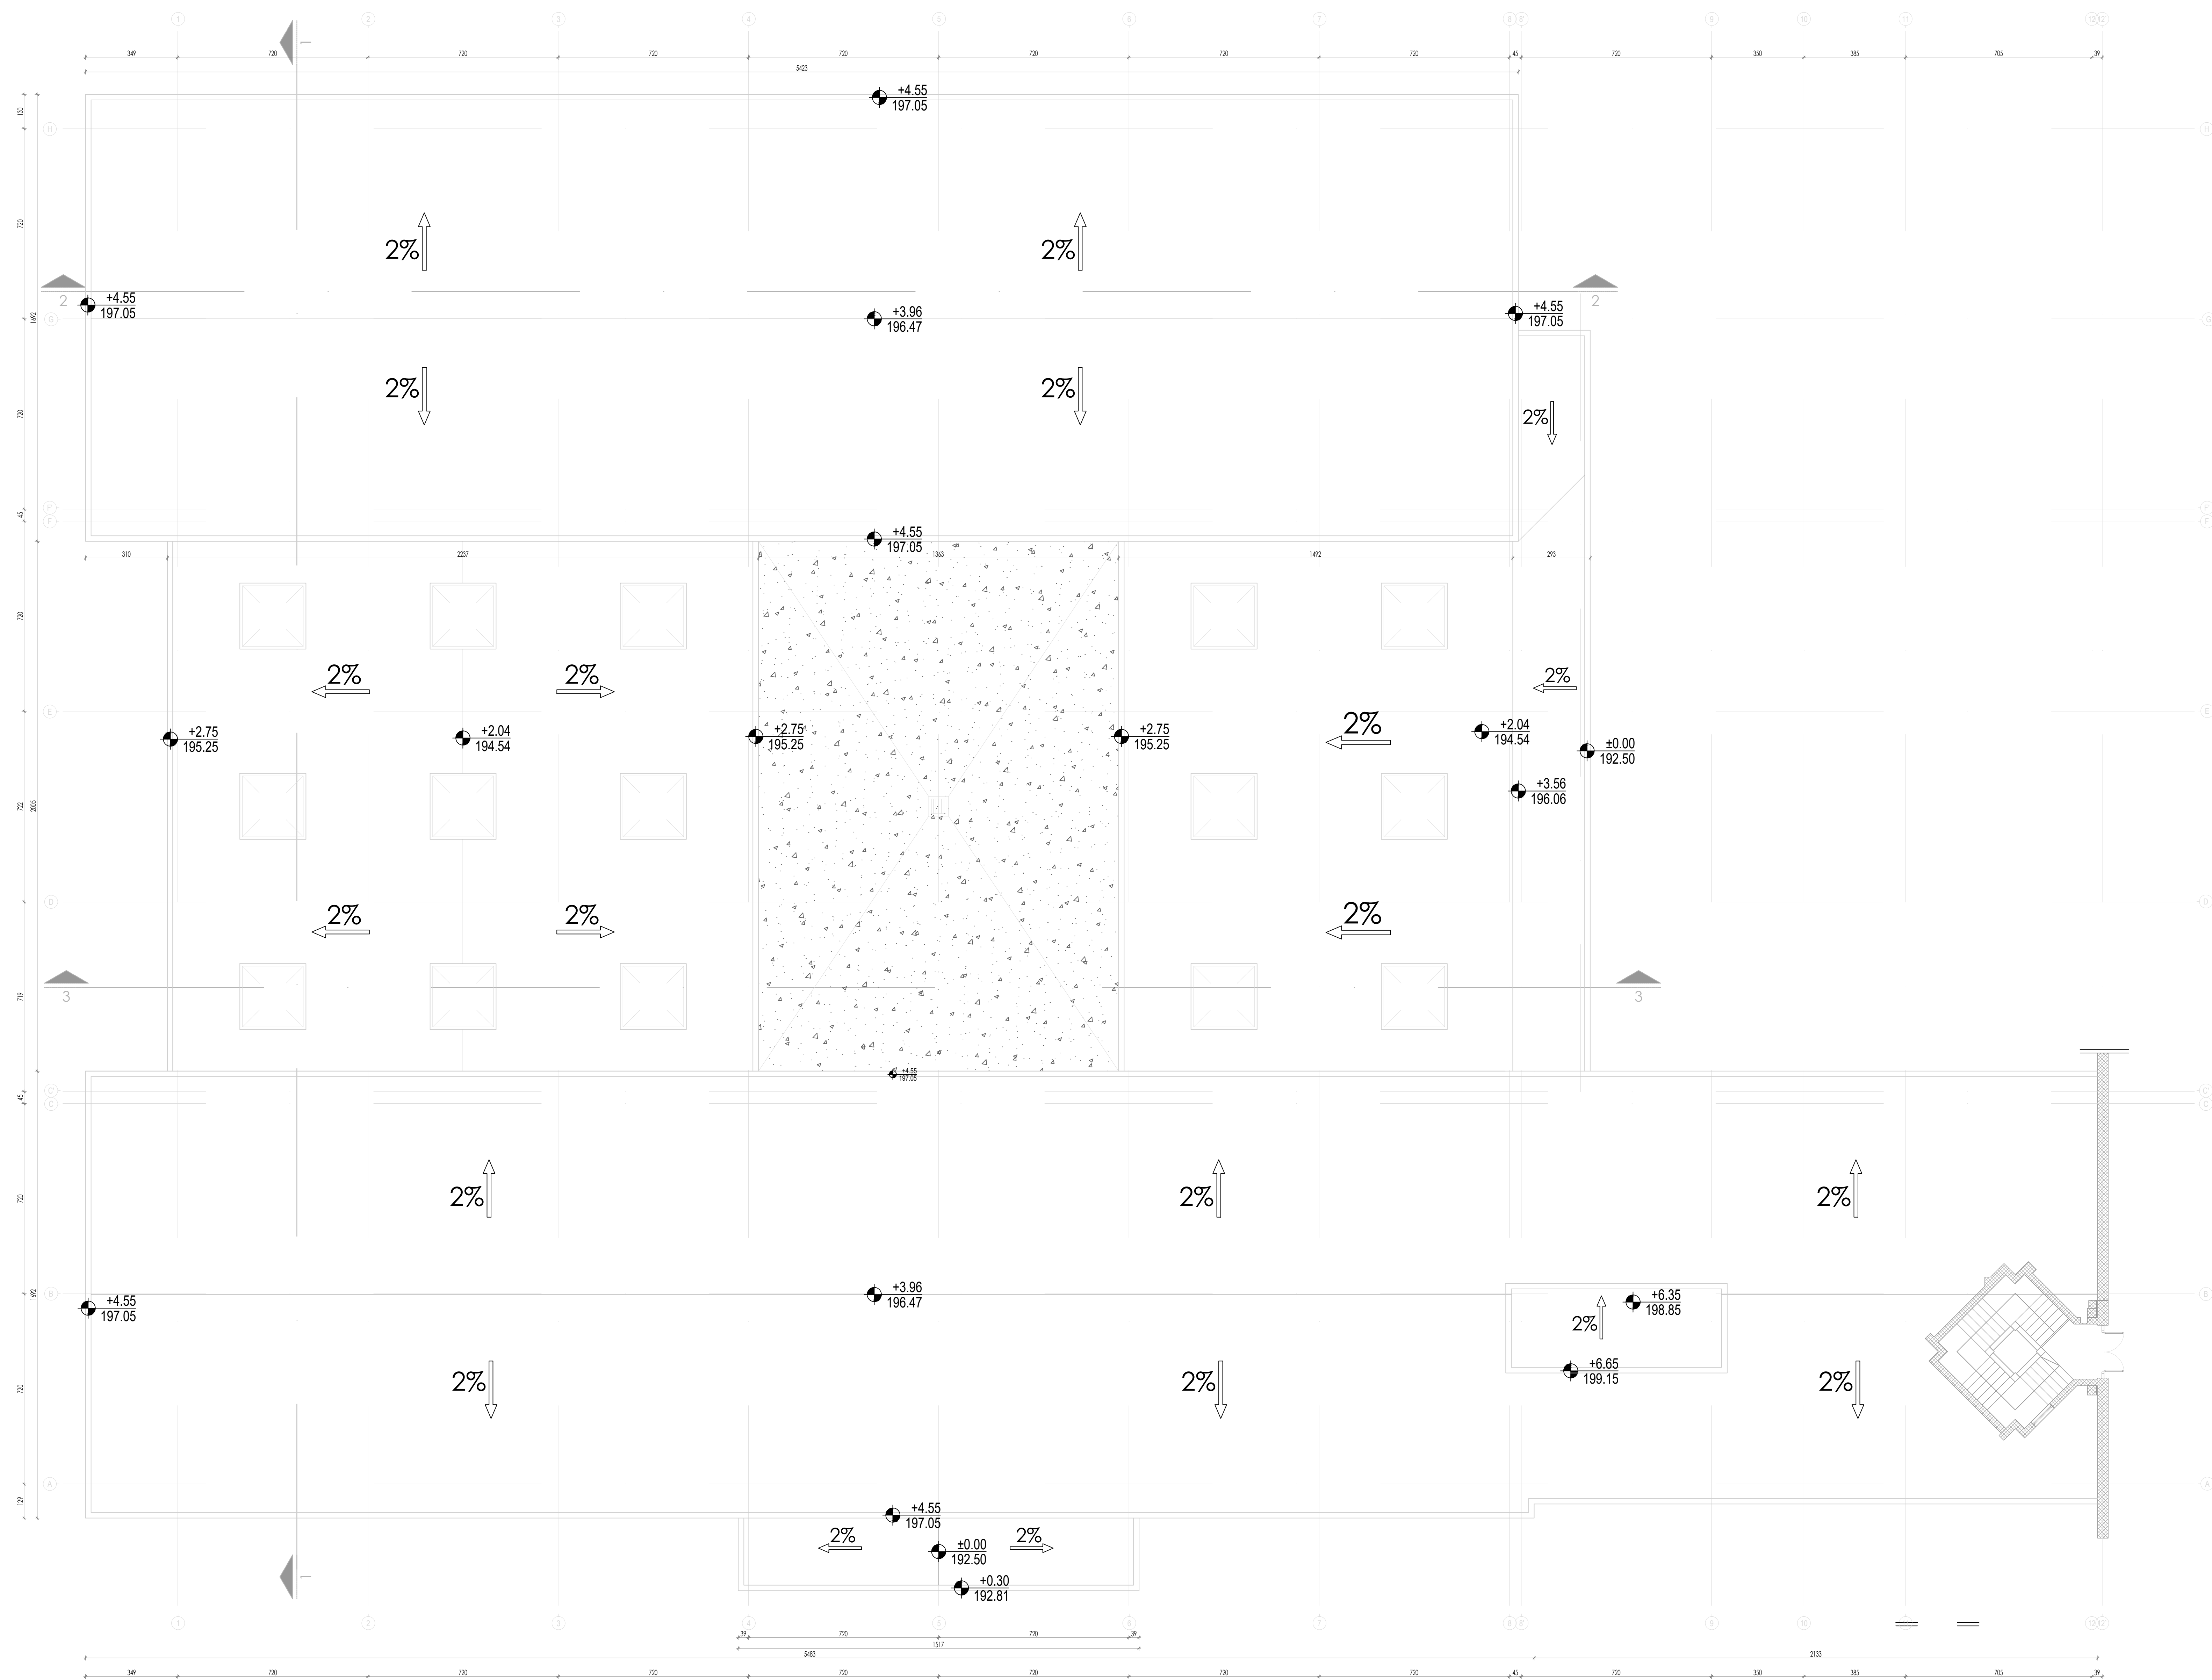


УКУПНА БРУТО ПОВРШИНА ИЗЛАЗА НА КРОВ / ЛИФТ КУЋИЦА (+6.65/199.15):	30.00
--	-------


 $\pm 0.00 = 192.50$

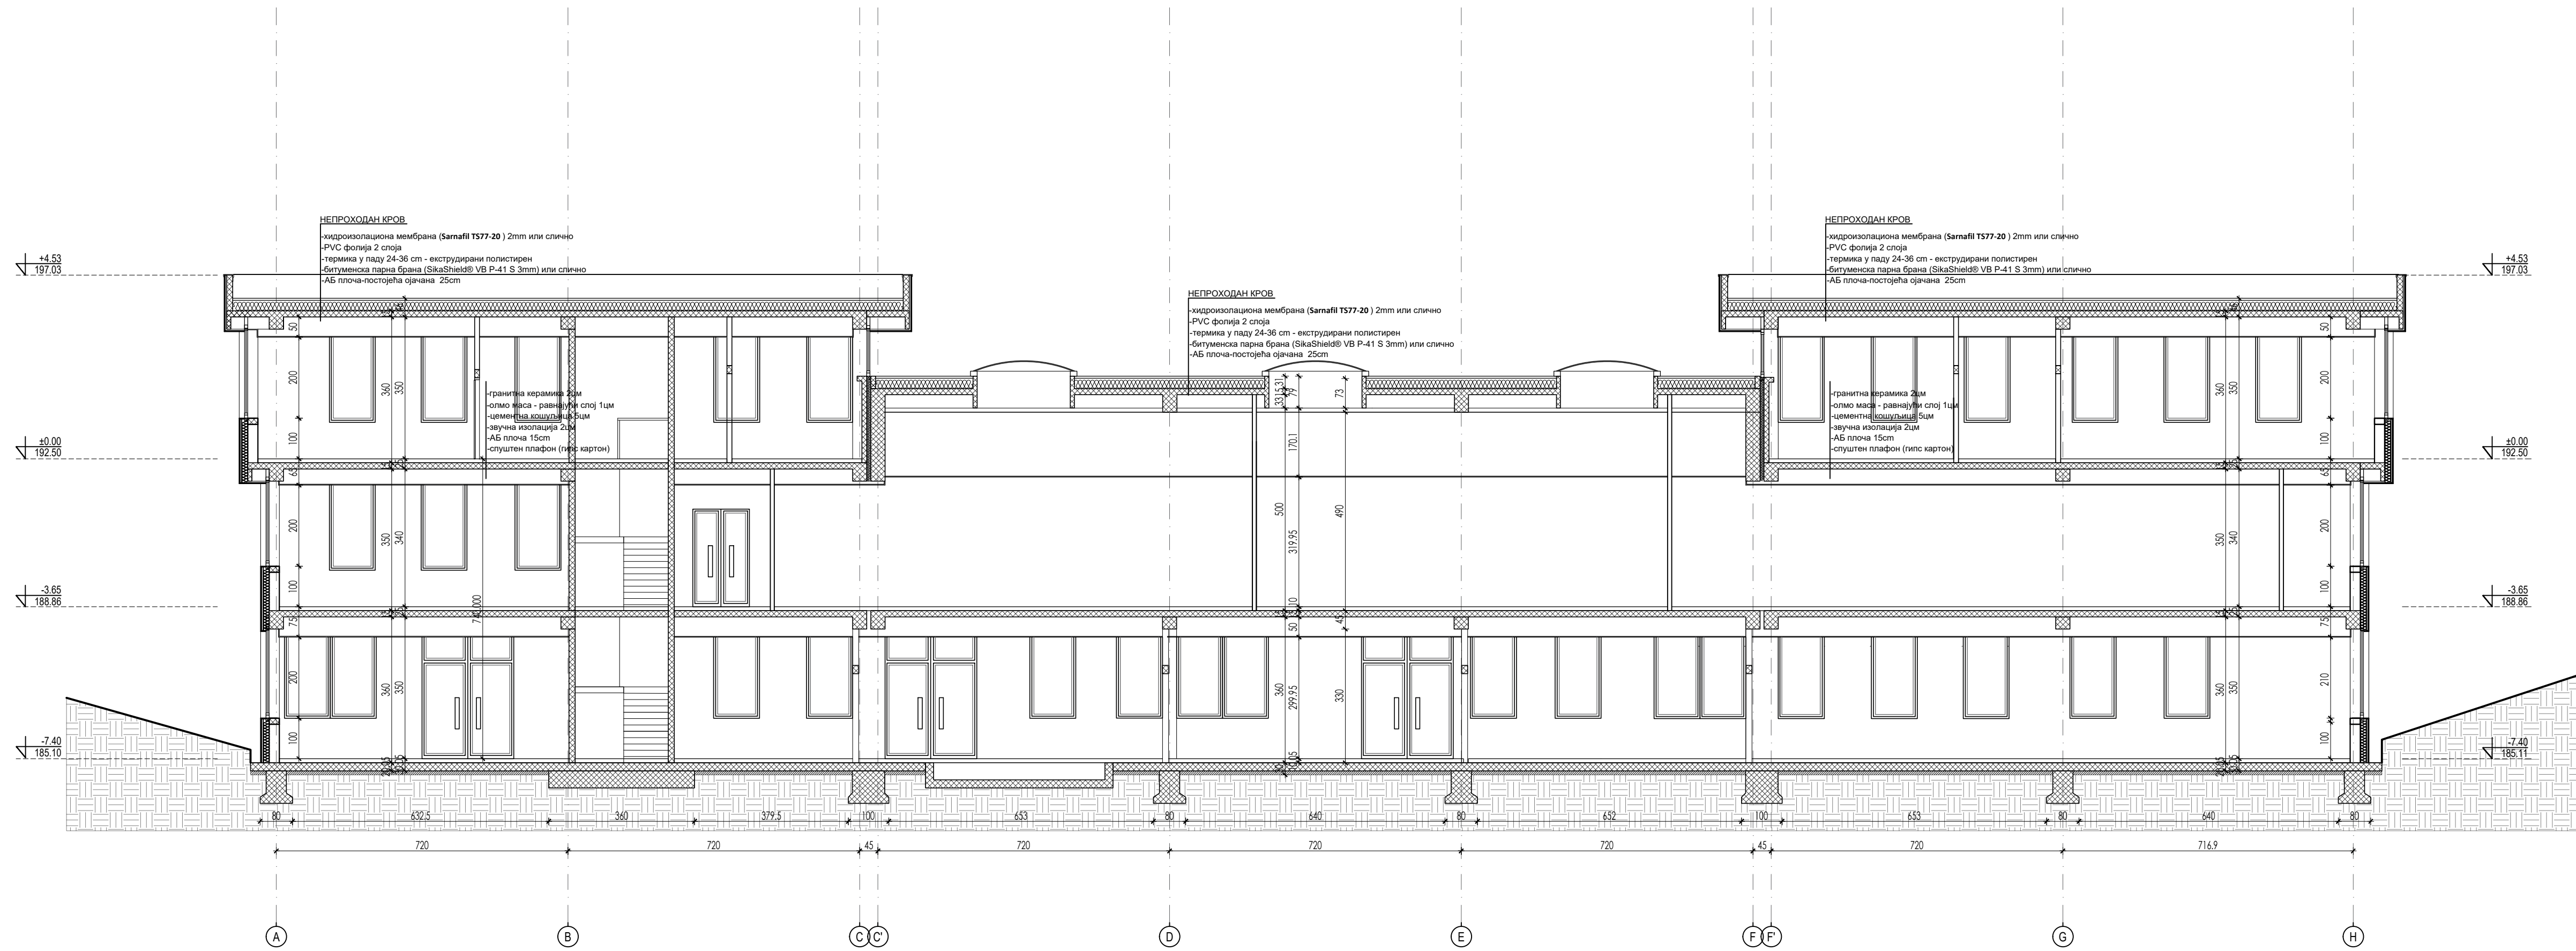

ПРЕСЕК 1-1

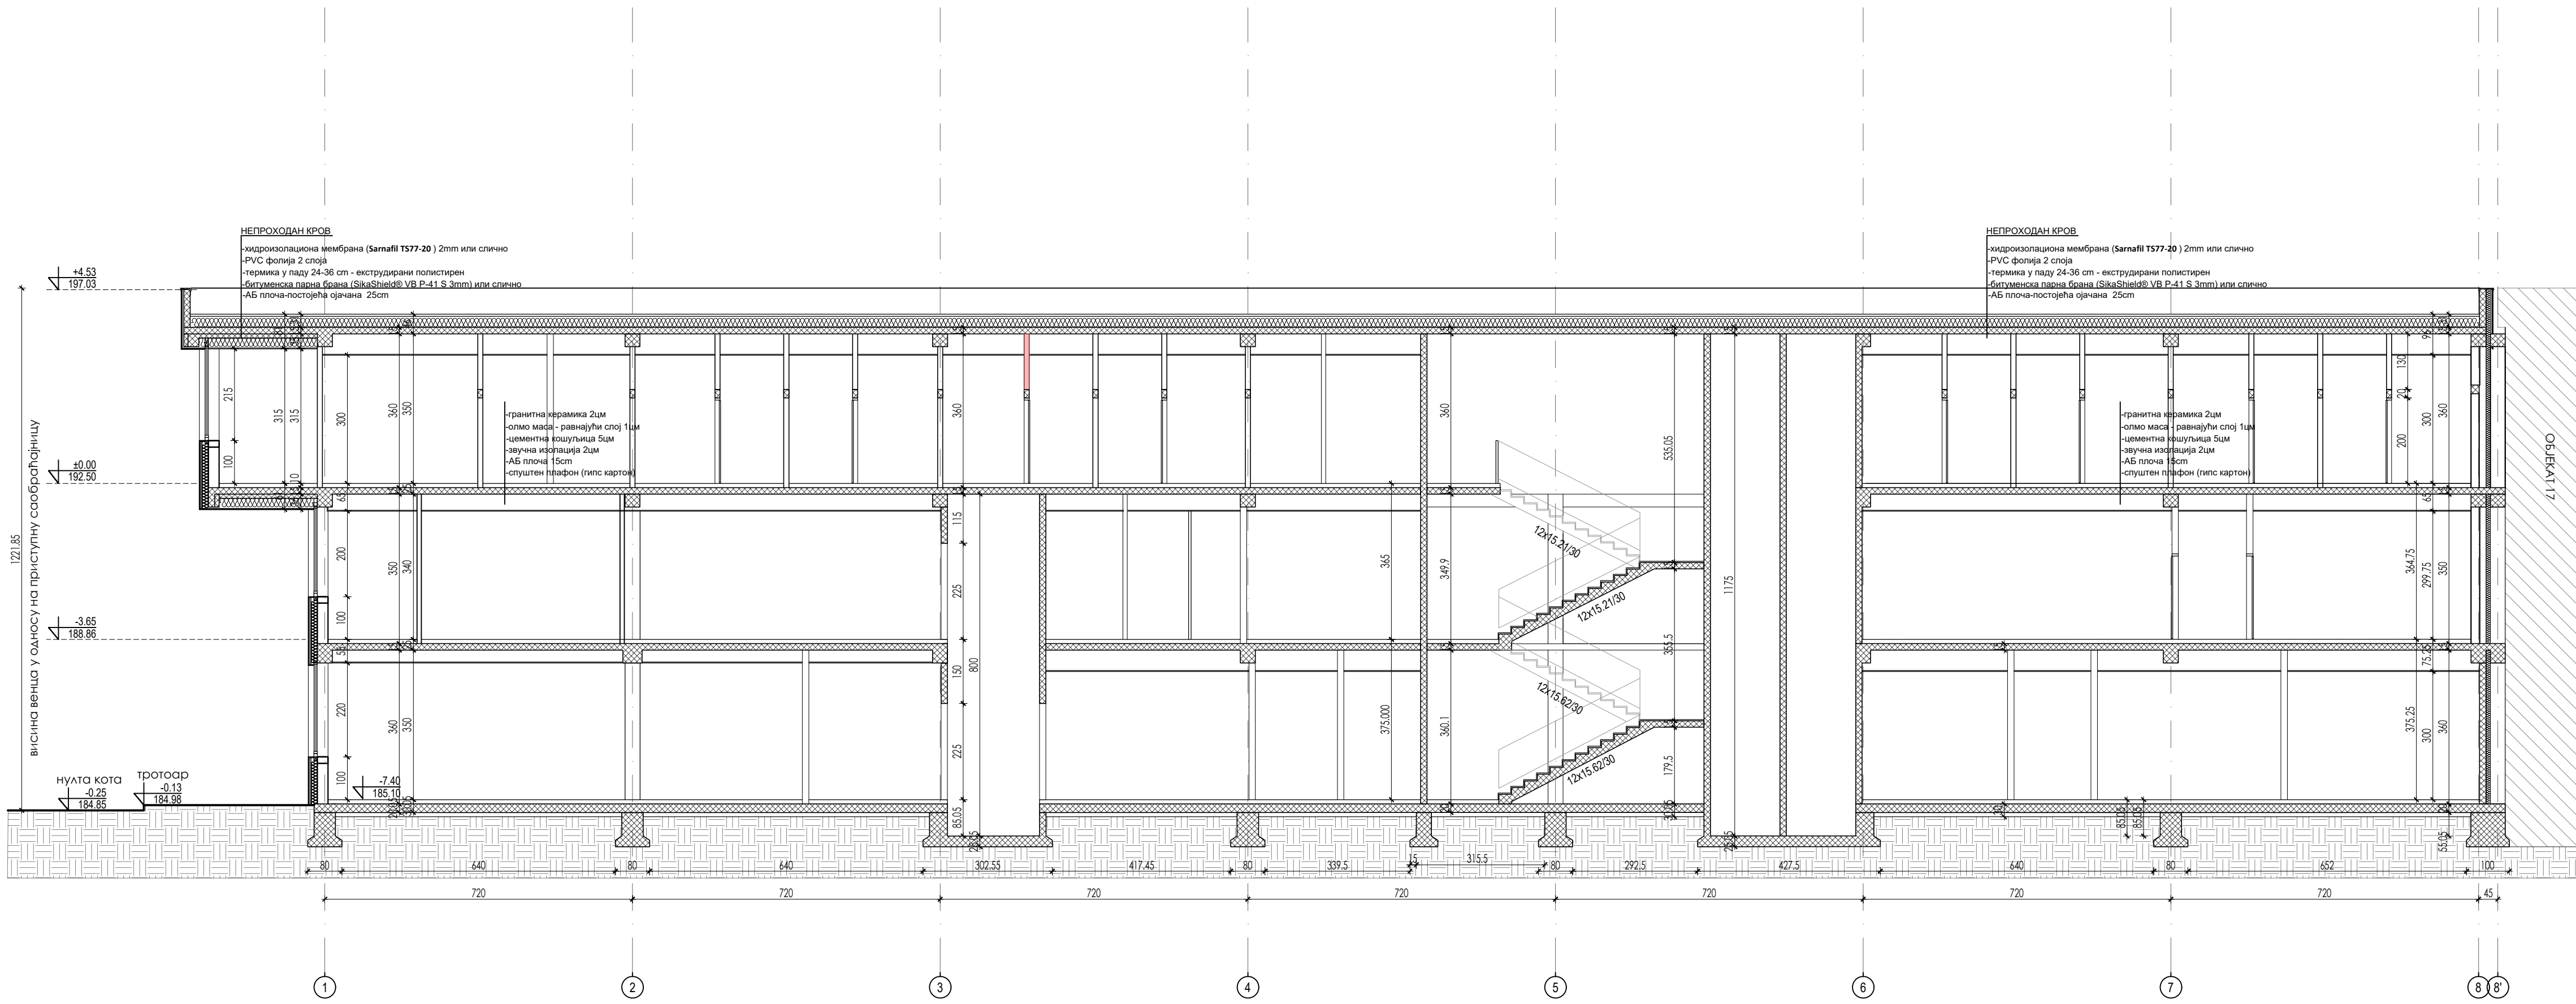

ПРЕСЕК 2-2

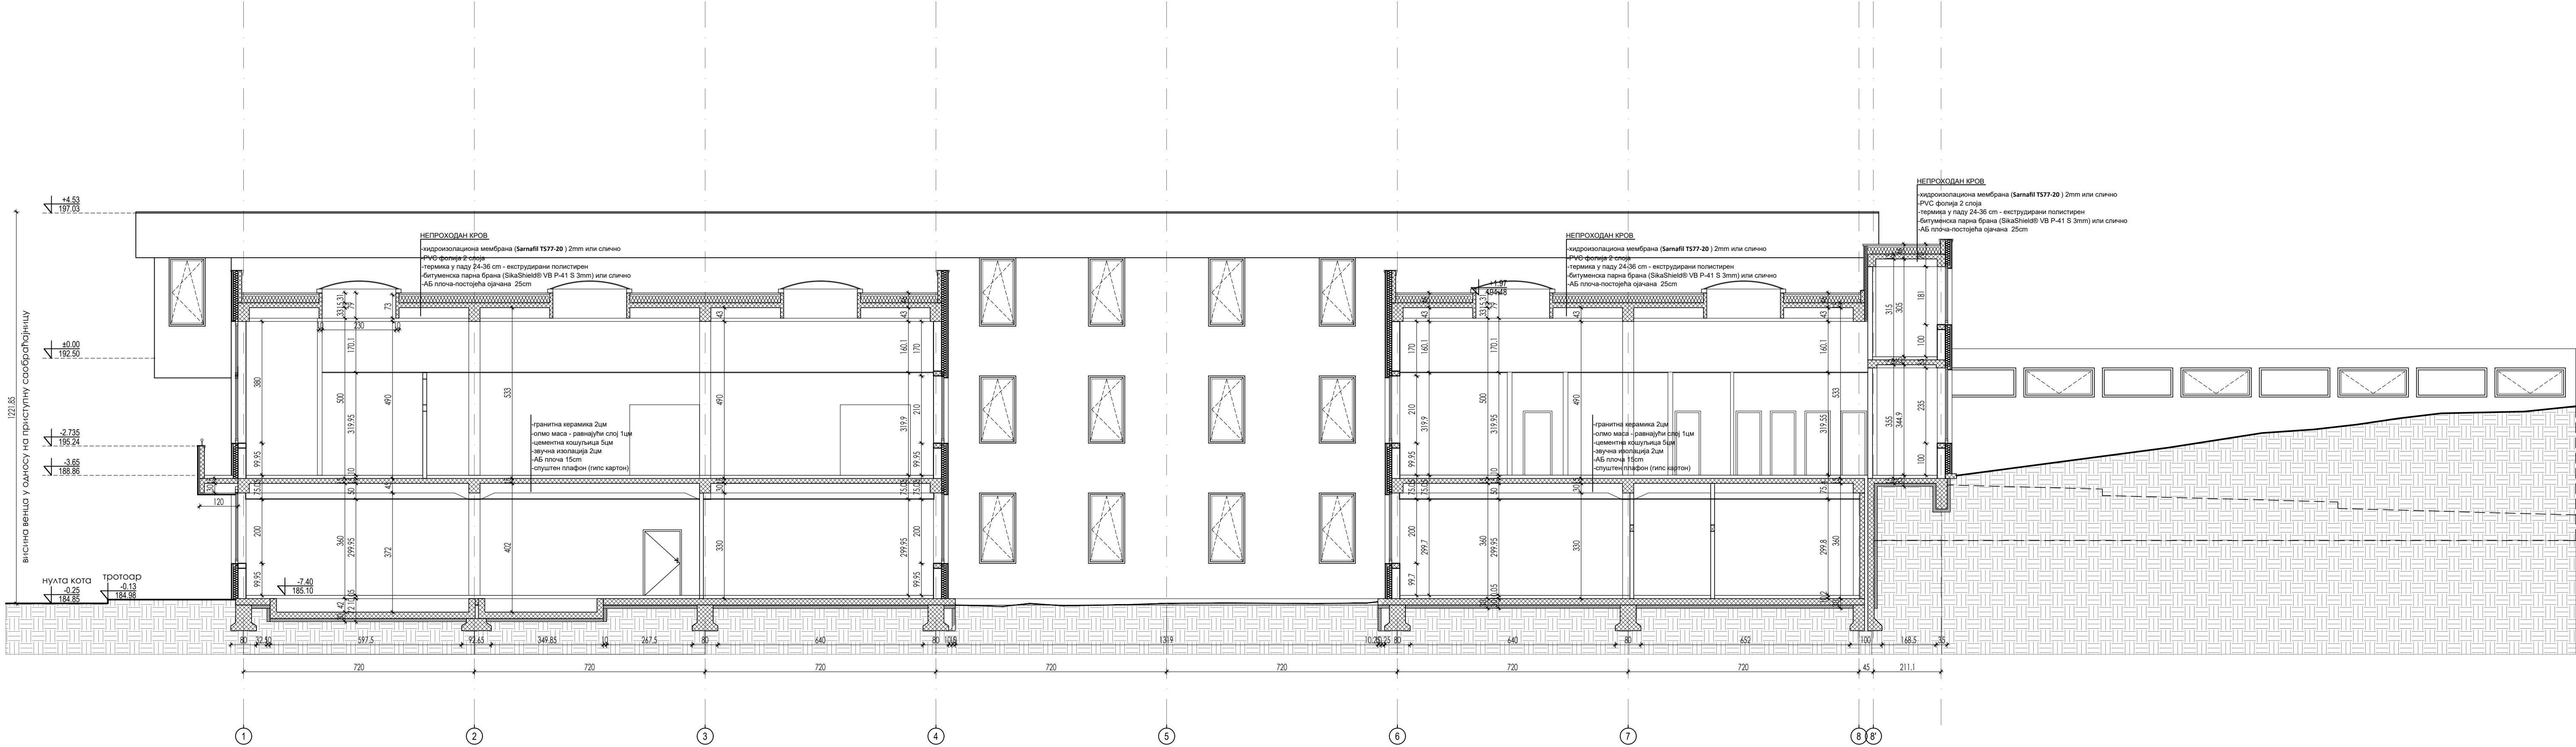

ПРЕСЕК 3-3

