


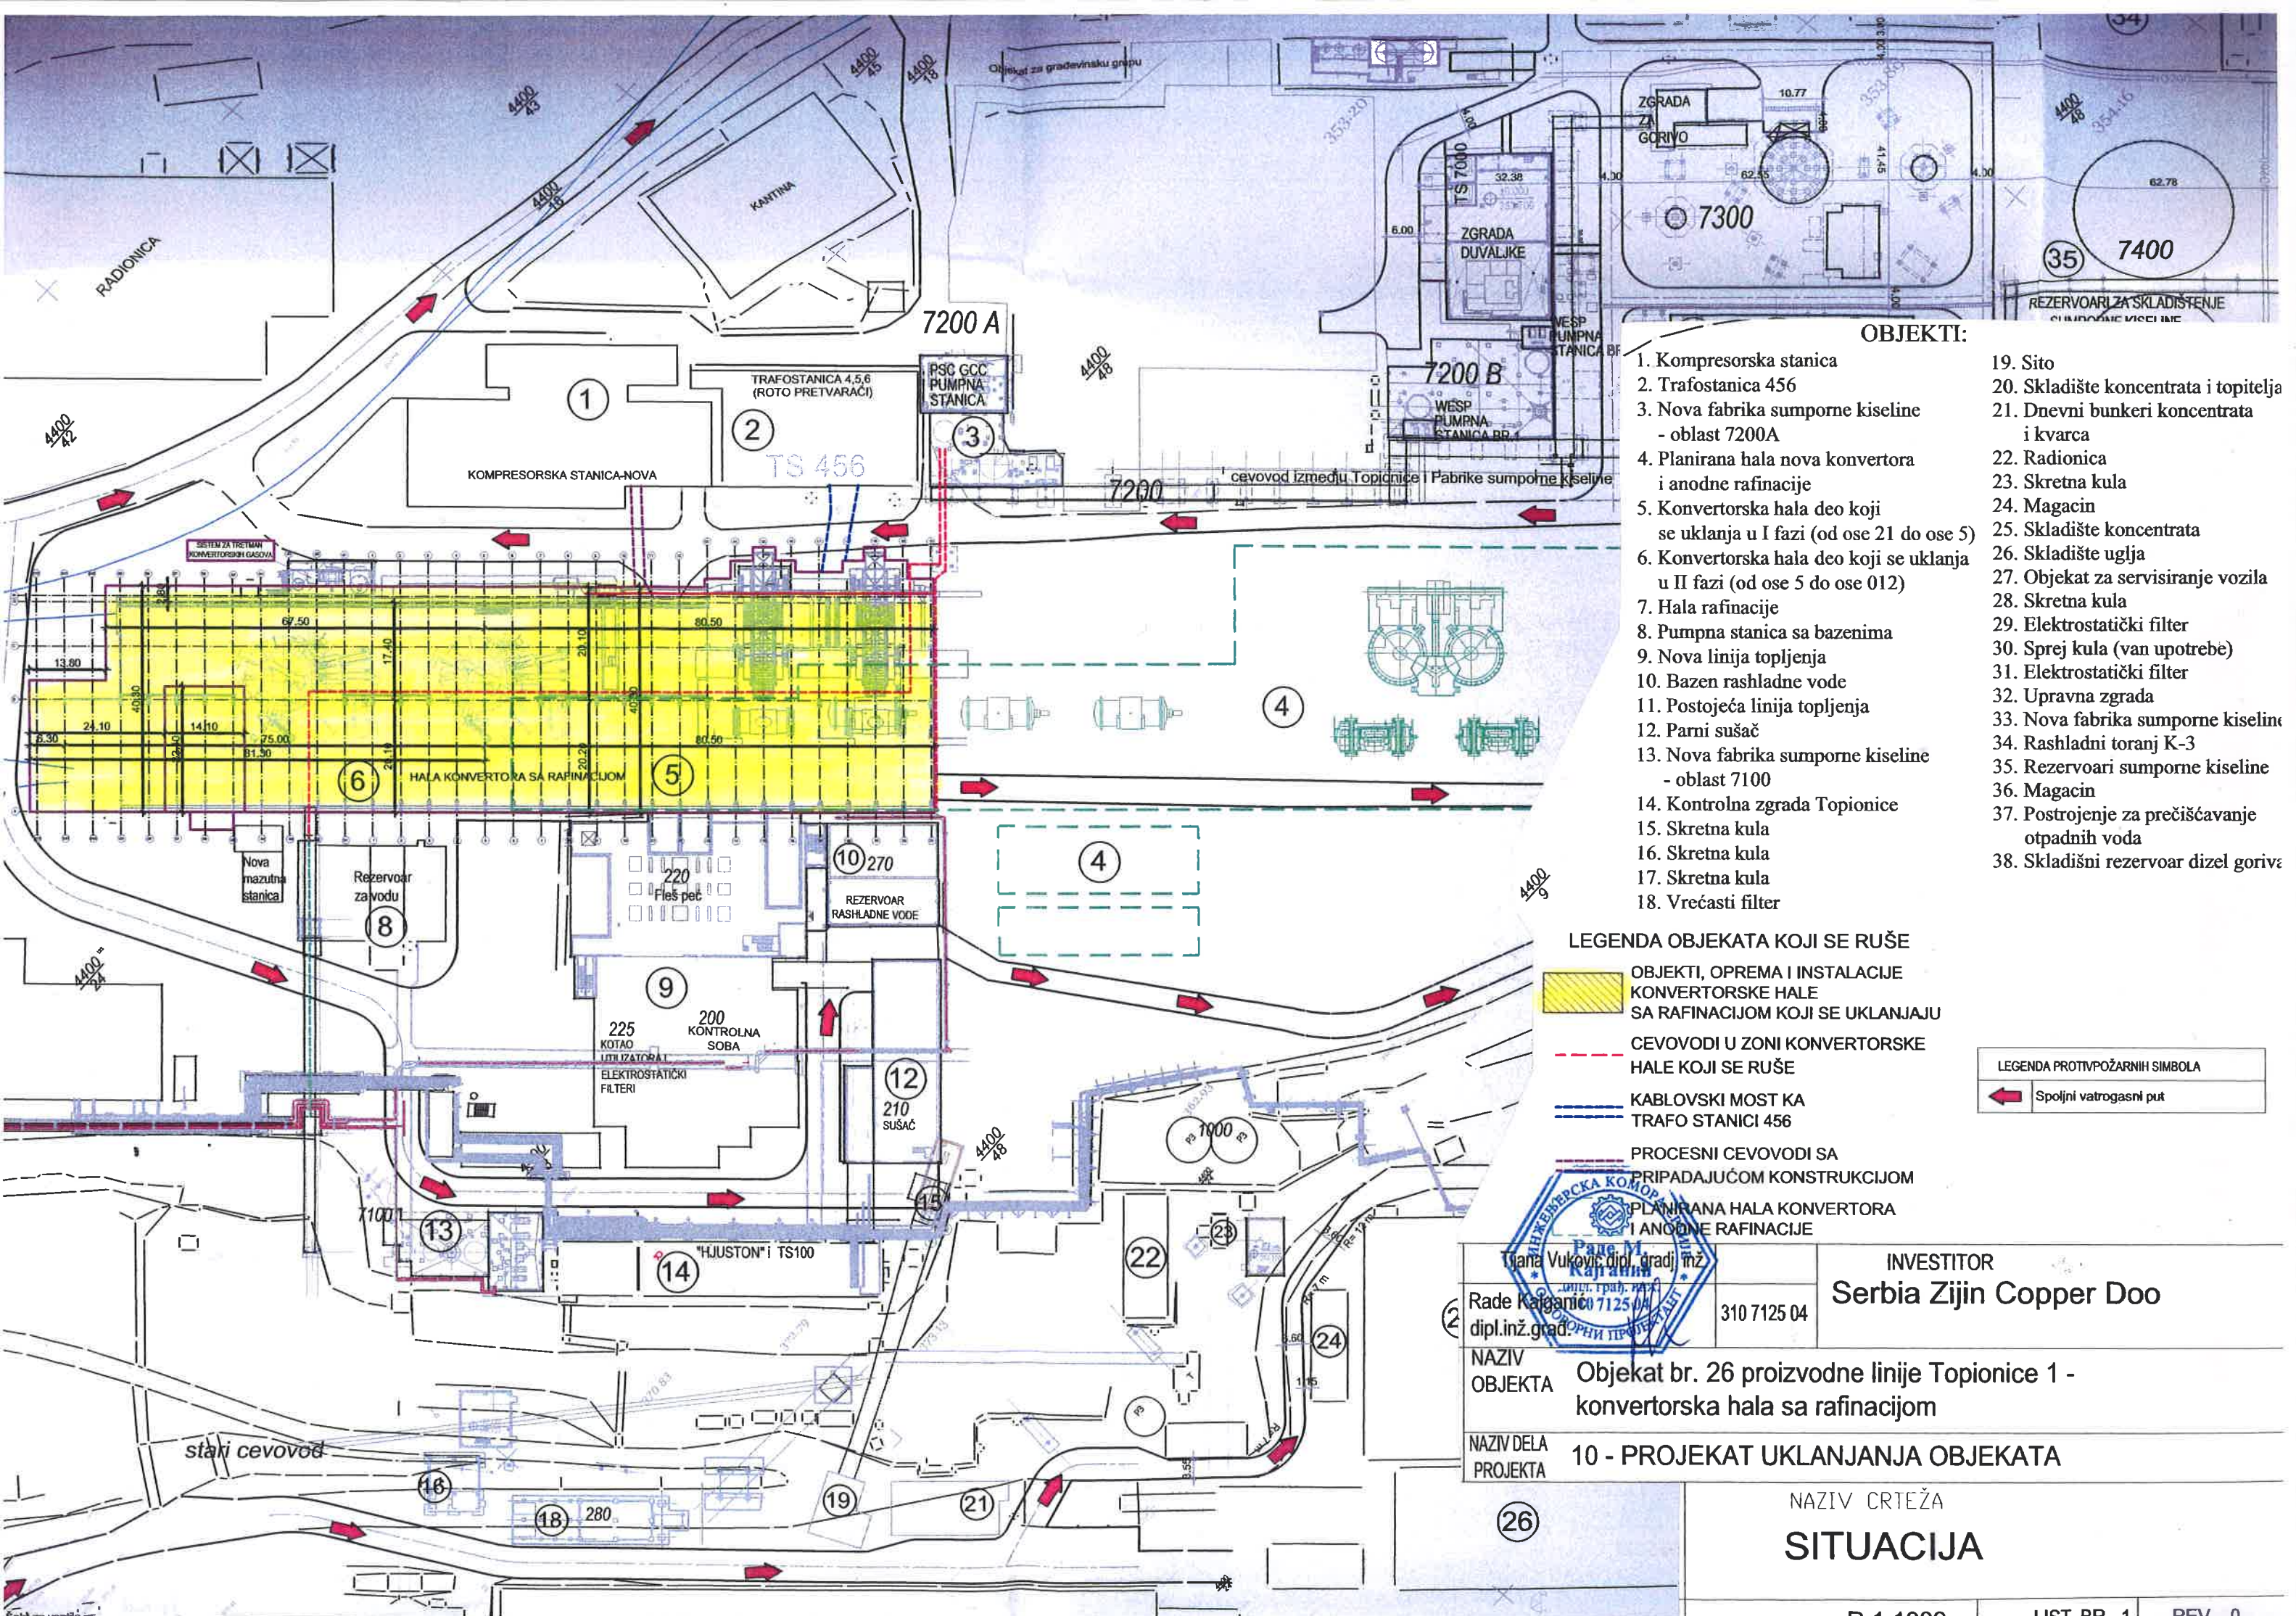

OBJEKTI:

1. Kompresorska stanica

2. Trafostanica 456

3. Nova fabrika sumporne kiseline - oblast 7200A

4. Planirana hala nova konvertora i anodne rafinacije

5. Konvertorska hala deo koji se uklanja u I fazi (od ose 21 do ose 5)

6. Konvertorska hala deo koji se uklanja u II fazi (od ose 5 do ose 012)

7. Hala rafinacije

8. Pumpna stanica sa bazenima

9. Nova linija topljenja

10. Bazen rashladne vode

11. Postojeća linija topljenja

12. Parni sušać

13. Nova fabrika sumporne kiseline - oblast 7100

14. Kontrolna zgrada Topionice

15. Skretna kula

16. Skretna kula

17. Skretna kula

18. Vrećasti filter
19. Sito

20. Skladište koncentrata i topitelja

21. Dnevni bunker koncentrata i kvarca

22. Radionica

23. Skretna kula

24. Magacin

25. Skladište koncentrata

26. Skladište uglja

27. Objekat za servisiranje vozila

28. Skretna kula

29. Elektrostatički filter

30. Sprej kula (van upotrebe)

31. Elektrostatički filter

32. Upravna zgrada

33. Nova fabrika sumporne kiseline

34. Rashladni toranj K-3

35. Rezervoari sumporne kiseline

36. Magacin

37. Postrojenje za prečišćavanje otpadnih voda

38. Skladišni rezervoar dizel goriva

LEGENDA OBJEKATA KOJI SE RUŠE

- OBJEKTI, OPREMA I INSTALACIJE KONVERTORSKE HALE SA RAFINACIJOM KOJI SE UKLANJAJU
- CEVOVODI U ZONI KONVERTORSKE HALE KOJI SE RUŠE
- KABLOVSKI MOST KA TRAFOSTANICI 456
- PROCESNI CEVOVODI SA PRIPADAJUĆOM KONSTRUKCIJOM
- PLANIRANA HALA KONVERTORA I ANODNE RAFINACIJE

LEGENDA PROTIVPOŽARNIH SIMBOLA

Spoljni vatrogasni put

Tijana Vuković dipl. gradj. inž.		INVESTITOR	
Rade Kalganić dipl.inž.gradj.		Serbia Zijin Copper Doo	
NAZIV OBJEKTA		Objekat br. 26 proizvodne linije Topionice 1 - konvertorska hala sa rafinacijom	
NAZIV DELA PROJEKTA		10 - PROJEKAT UKLANJANJA OBJEKATA	

NAZIV CRTEŽA
SITUACIJA