


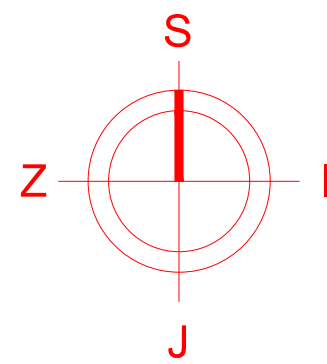

ЛЕГЕНДА:

	линија габарита објекта
	линија габарита објекта
	остале линије (фактичко стање)
	катастарске парцеле
	ознака катастарске парцеле

ОЗНАКА ПОВРШИНА:
ЗГРАДА ЕНЕРГЕТИКЕ


ЛЕГЕНДА ОБЈЕКТА

1. - ПОГОНСКА ЗГРАДА;
2. - ЗГРАДА ЕНЕРГЕТИКЕ;
3. - ПОНИШТАВАЊЕ НОВЦА;
4. - УПРАВНА ЗГРАДА;
- 5, 16, 17, 18 - МАГАЦИНИ;
6. - СКЛАДИШТЕ МАЗУТА;
7. - ГАРАЖА;
11. - АРХИВА;
12. - МАРКЕТИНГ;
13. - ВАТРОГАСНО СПРЕМИШТЕ;
20. - РЕСТОРАН;
21. - СТАРА ШТАМПАРИЈА;
22. - ТРАНСФОРМАТОРСКА СТАНИЦА У ОКВИР
ЗГРАДЕ ЕНЕРГЕТИКЕ;
25. - УЛАЗНА ПОРТИРНИЦА;
26. - УЛАЗНА ПОРТИРНИЦА;
27. - ПРОПРТИРНИЦА ЗА АУТОМОБИЛСКИ УЛАЗ

ВАЖНА НАПОМЕНА:

- СИТУАЦИОНО РЕШЕЊЕ ПОСТОЈЕЋЕГ И НОВОПРОЈЕКТОВАНОГ СТАЊА СУ ИДЕНТИЧНА.
- ОВОМ ДОКУМЕНТАЦИЈОМ СЕ ПРЕДВИЂА ИСКЉУЧИВО ЗАМЕНА ПОСТОЈЕЋИХ ГОРИЈОНИКА КОТЛОВА бр.2 и бр.3. КОЈИ СЕ НАЛАЗЕ УНУТАР ПРОСТОРИЈЕ КОТЛАРИЦЕ.
- РАДОВИ СЕ ОДНОСЕ НА МАШИНСКУ И ЕЛЕКТРО ОПРЕМУ И ИНСТАЛАЦИЈЕ, ОДНОСНО НЕ ПРЕДВИЂАЈУ СЕ НИКАКАВ РАДОВИ У АРХИТЕКТОНСКОМ, НИТУ У КОНСТРУКТИВНОМ (ГРАЂЕВИНСКОМ) СМISЛУ. НЕ ПРЕДВИЂАЈУ СЕ ИЗМЕНЕ У СПОЉНОМ ДЕЛУ ЗГРАДЕ И ВАН ПРОСТОРИЈЕ КОТЛАРИЦЕ. ЗОНА ИНТЕРВЕНЦИЈЕ ОВЕ ДОКУМЕНТАЦИЈЕ ЈЕ ОЗНАЧЕНА НА ЦРТЕЖУ БР. ТЕ.2203.ИДП.6-02, ОДНОСНО ЦРТЕЖ Бр. 02 У СВЕСЦИ ПРОЈЕКТА МАШИНСКИХ ИНСТАЛАЦИЈА.
- СВА ГАСНА И МАЗУТНА ОПРЕМА И ИНСТАЛАЦИЈА ПО ОВОЈ СИТУАЦИЈИ СЕ НАЛАЗИ КАО ПОСТОЈЕЋЕ СТАЊЕ И ЗА СВОЈ НАВЕДЕНУ ИНСТАЛАЦИЈУ ЈЕ ОБЕЗБЕЂЕНА УПОТРЕБНА ДОЗВОЛА.
- ПОСТОЈЕЋИ МРС СЕ НАЛАЗИ ВАН ГРАНИЦЕ ОГРАДЕ КОМПЛЕКСА И ВАН ПРЕДМЕТНЕ ПАРЦЕЛЕ КП 11589/1 КО ЧУКАРИЦА. ПОСТОЈЕЋИ МРС И ПОВЕЗНИ ГАСОВОД ДО КОТЛАРИЦЕ НISУ ПРЕДМЕТ ОВОГ ПРОЈЕКТА. ЗА МРС ПОСТОЈИ УПОТРЕБНА ДОЗВОЛА.

[illegible]

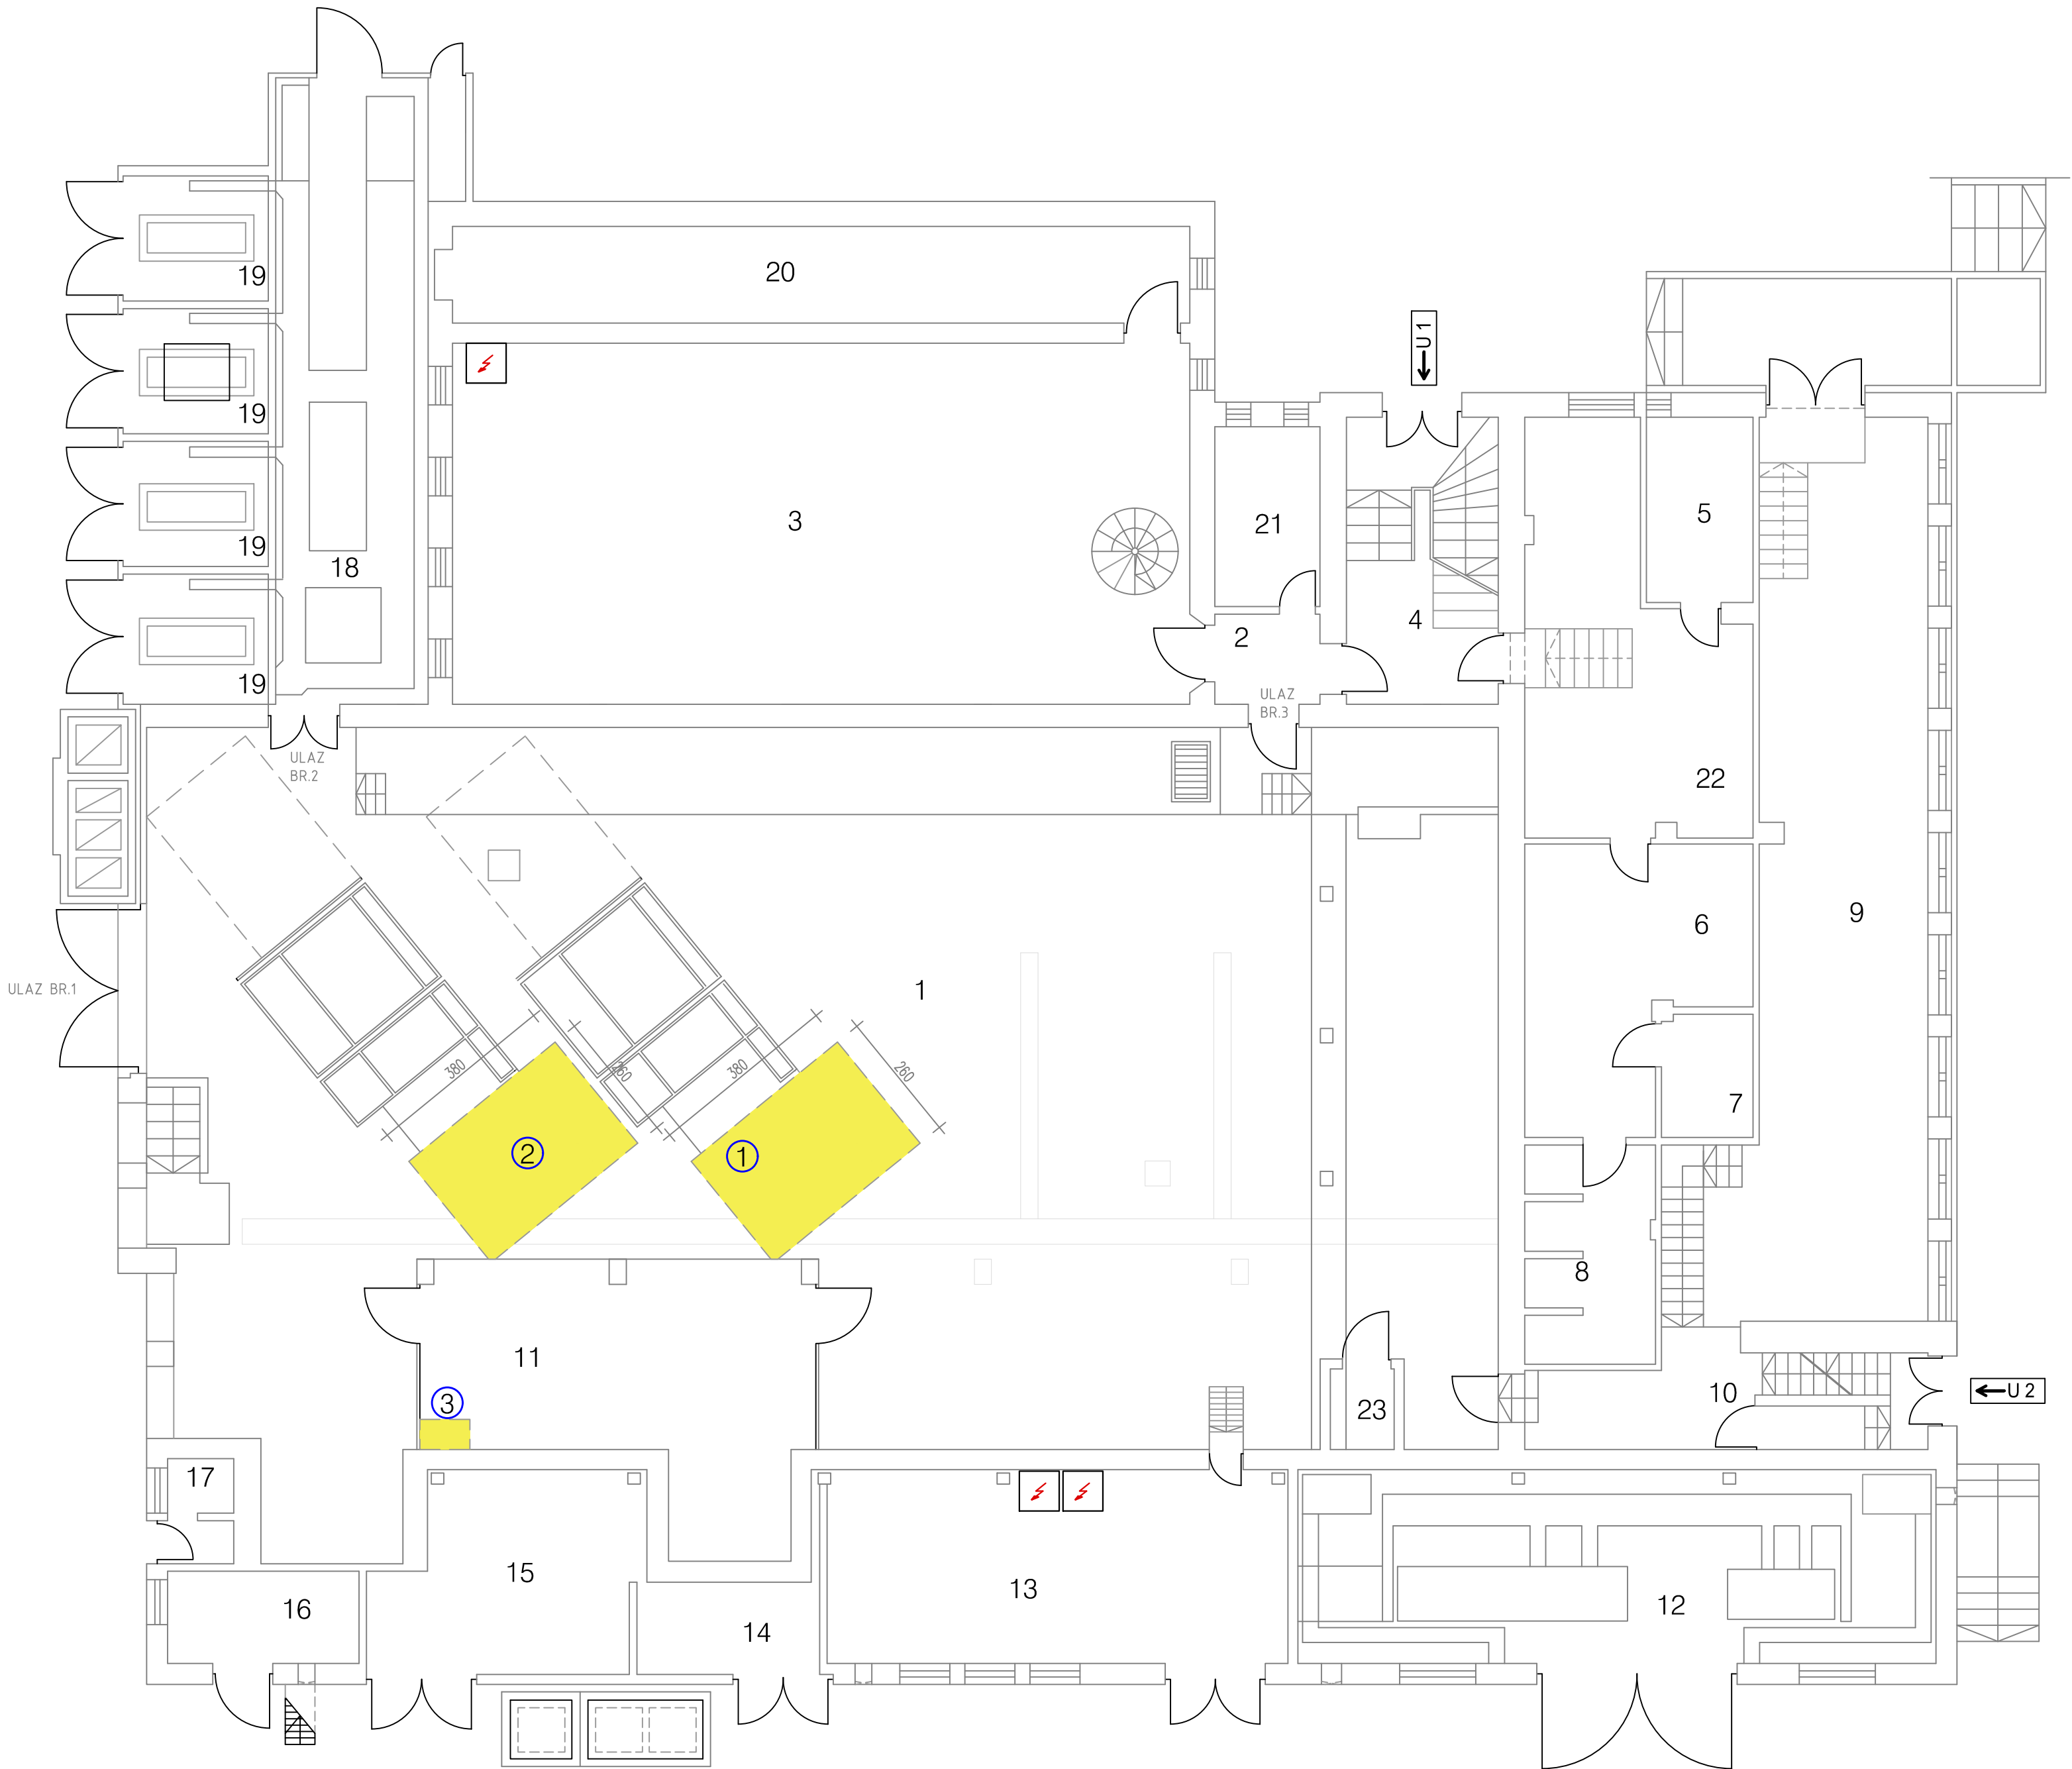


ЛЕГЕНДА ПРОСТОРИЈА НА ЕТЕЖИ ПРИЗЕМЉА:		
Br.	NAZIV PROSTORIJE	P m2
1	KOTLARNICA	338,73
2	PREDPROSTOR	3,38
3	NISKO NAPONSKI RAZVOD	96,03
4	STEPENIŠTE	52,60
5	MAGACIN	9,43
6	GARDEROBA	33,58
7	MAGACIN	4,56
8	TUŠ KABINE	9,84
9	PODSTANICA	68,74
10	ULAZ SA STEPENIŠTA	12,57
11	KOMANDNA SOBA KOTLARNICE	35,77
12	AGREGATNA STANICA	48,95
13	MEHANIČKA RADIONICA	37,00
14	POMOĆNA PROST. EL. RADION.	6,83
15	POMOĆNA PROSTORIJA	19,20
16	PRIRUČNI MAGACIN	7,00
17	WC	2,84
18	ELEKTRO PROSTORIJA	36,16
19	TRAFO STANICA	30,50
20	MAGACIN ELEKTRO RADIONICE	25,72
21	OSTAVA (UPS mreza)	6,96
22	GARDEROBA	30,57
23	TUŠ	3,44
UKUPNO NETO		920,76

ИДЕНТИФИКАЦИЈА ПОВРШИНА ЗАХВАЋЕНИХ ИНТЕРВЕНЦИЈОМ:

Површина захваћена интервенцијом:

- 1 Површина за замену и реконструкцију горионика котла бр. 2.
- 2 Површина за замену и реконструкцију горионика котла бр. 3.
- 3 Реконструкција електро-командног дела (обрађена у свесци електро пројекта)

ТЕБЕЛ Београд Д.О.О.			ПРИВРЕДНО ДРУШТВО ЗА ПРОЈЕКТОВАЊЕ И ИНЖЕЊЕРИНГ 11000 БЕОГРАД, ул. Веле Нигринове „1 тел: +381 11 2835 275; факс: +381 11 2835 275; www.tebeldoo.com tebel@sezampro.rs		
Одговорни Пројектант:	Жељко Каурин, дипл. маш. инж. Лиц.Бр. 330 1883 10		Инвеститор:	НАРОДНА БАНКА СРБИЈЕ Завод за израду новчаница и кованог новца	Број уговора: ТЕ.2203
Сарадници на изради пројектне документације:			Објекат: ЗГРАДА ЕНЕРГЕТИКЕ - ПРОСТОРИЈА КОТЛАРНИЦЕ К.П. бр. 11589/1 К.О. Чукарица		
			Назив дела	06 - ПРОЈЕКАТ МАШИНСКИХ ИНСТАЛАЦИЈА	Број пројекта: ТЕ.2203. ИДП.06
			Врста изградње:	РЕКОНСТРУКЦИЈА	
Врста техничке документације:	ИДП - ИДЕЈНИ ПРОЈЕКАТ		Назив цртежа: ОСНОВА ПРИЗЕМЉА ЗГРАДЕ ЕНЕРГЕТИКЕ СА ИДЕНТИФИКАЦИЈОМ ПРОСТОРИЈЕ КОТЛАРНИЦЕ		
Датум: 09.2022.g.	Размера: 1 : 100	-	Свеска: 06	Број цртежа: ТЕ.2203.ИДП.6-02	Страна: 02 Ревизија: 00

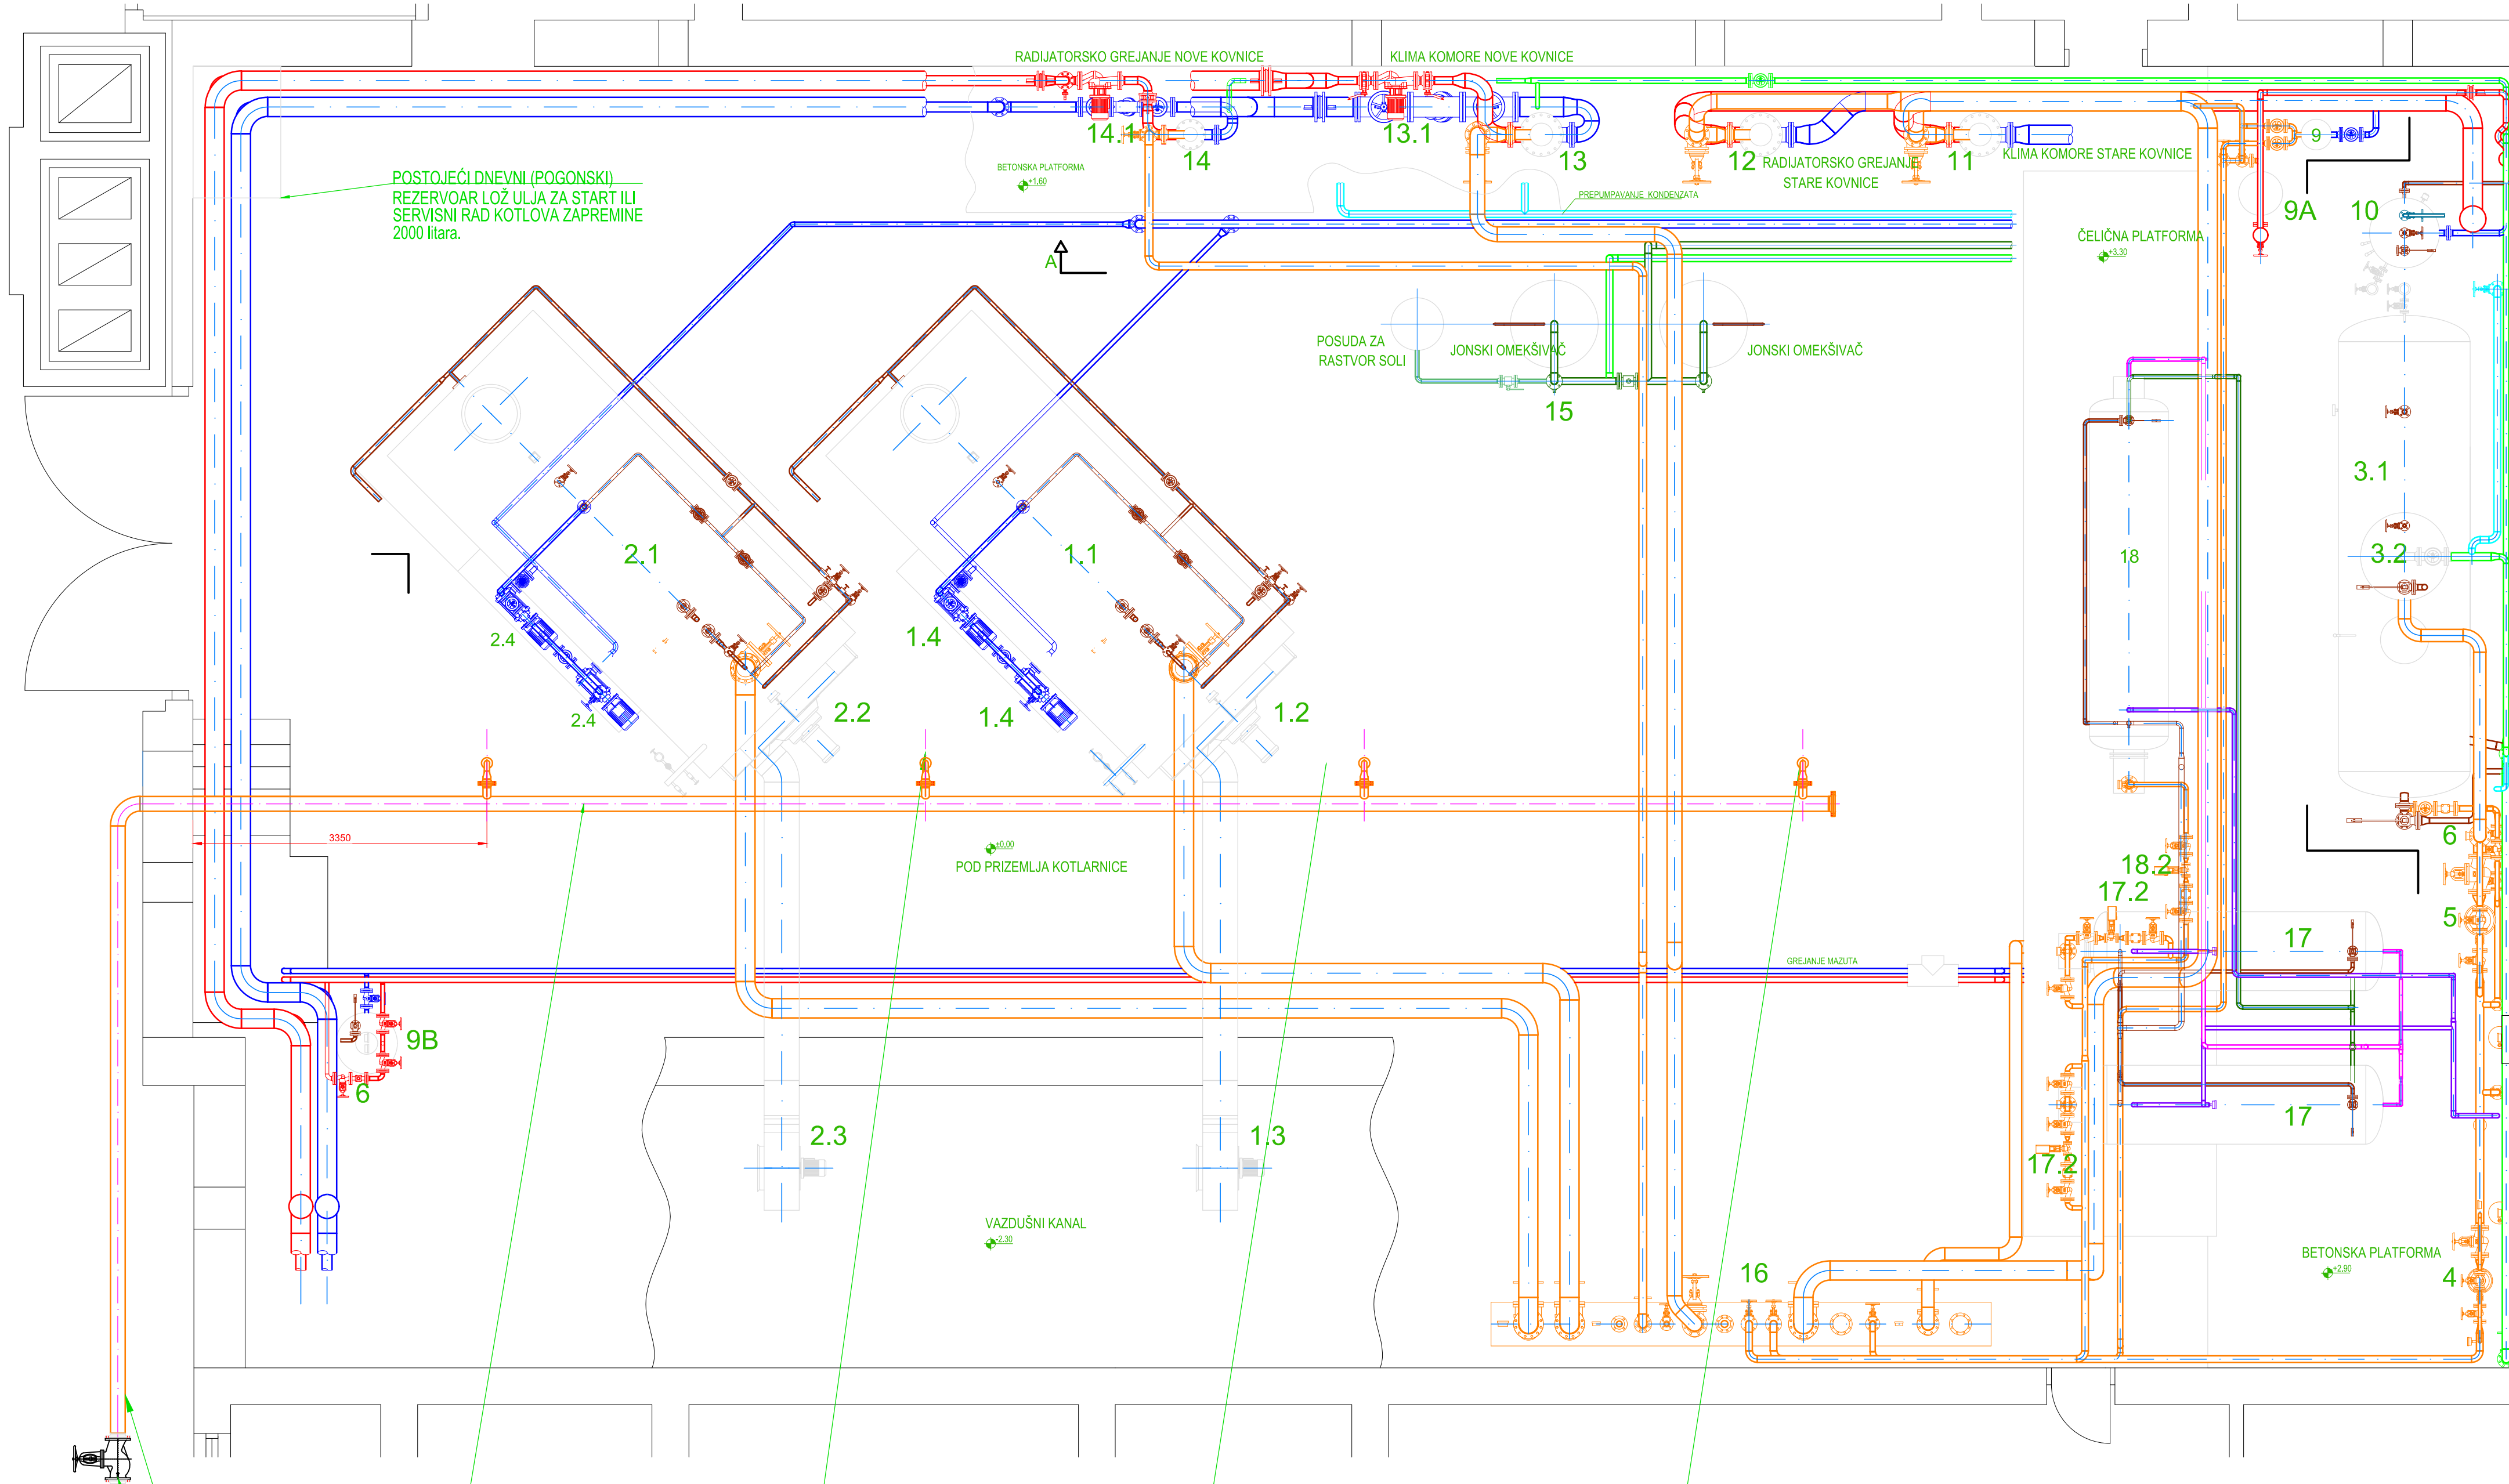

POSTOJEĆI DNEVNI (POGONSKI) REZERVOAR LOŽ ULJA ZA START ILI SERVISNI RAD KOTLOVA ZAPREMINA 2000 litara.

RADIJATORSKO GREJANJE NOVE KOVNICE

KLIMA KOMORE NOVE KOVNICE

RADIJATORSKO GREJANJE STARE KOVNICE

KLIMA KOMORE STARE KOVNICE

POSUDA ZA RASTVOR SOLI

JONSKI OMEKŠIVAČ

JONSKI OMEKŠIVAČ

ČELIČNA PLATFORMA

POD PRIZEMLJA KOTLARнице

VAZDUŠNI KANAL

GREJANJE MAZUTA

BETONSKA PLATFORMA

POSTOJEĆI OGRANAK GASOVODA MOP 1barg; DN50PN16 (ZADRŽAVA SE I POVEZUJE GORIONIК ЗА КОТАО br.3 - FABRIČKI BROJ 4442)

POSTOJEĆI OGRANAK GASOVODA MOP 1barg; DN50PN16 (ZADRŽAVA SE I POVEZUJE GORIONIК ЗА КОТАО br.2 - FABRIČKI BROJ 4338)

POSTOJEĆI OGRANAK br.03 GASOVODA p=1barg DN50PN16 (Ukida se i blindira se blind pribunicom DN80PN16 Na mestu priključenja ogranka)

POSTOJEĆI OGRANAK br.04 GASOVODA p=1barg DN50PN16 (Ukida se i blindira se blind pribunicom DN80PN16 Na mestu priključenja ogranka)

POSTOJEĆI GASOVOD IZ MRS-a MOP 1bar DN150PN16

POSTOJEĆI GLAVNI ZAPORNI ORGAN DN150PN16

- LEGENDA:**
- 1.1 KOTAO TIP TE-107 "MINEL" BEOGRAD fabrički broj: 4338
 - 1.2 GORIONIК "RAY" TIP BGEC 500 (UKIDA SE)
 - 1.3 VENTILATOR TIP ERV 60-MI Q=1583m3/h Plot.=48.2mbar (UKIDA SE)
 - 1.4 VIŠESTEPENE NAPONNE PUMPE "SEVER" SUBOTICA TIP KCB-22-5
 - 2.1 KOTAO TIP TE-107 "MINEL" BEOGRAD fabrički broj: 4442
 - 2.2 GORIONIК "RAY" TIP BGEC 500 (UKIDA SE)
 - 2.3 VENTILATOR TIP ERV 60-MI Q=1583m3/h Plot.=48.2mbar (UKIDA SE)
 - 2.4 VIŠESTEPENE NAPONNE PUMPE "SEVER" SUBOTICA TIP KCB-22-5
 - 3.1 NAPONNI REZERVOAR "JANKO LIŠJAK" 10m3 Ø1600x5350mm
 - 3.2 DEGAZATOR V=1.25m3 Ø1000x2000mm
 - 4 REGULATOR PRITISKA RSM11, DN65, PN25
 - 5 REGULATOR PRITISKA RSM11, DN50, PN25
 - 6 REGULATOR TEMPERATURE ERV-25/1, TRT 320-C
 - 7 SABIRNIK KONDENZATA 3x1x1.8m, V=5.9m3
 - 7.1 PUMPA "LITOS TROJ" LJUBLJANA TIP SCN-2 Q=19.4l/s N=12.5m/VS P=3.3KW n=1450/min
 - 8 SABIRNIK KONDENZATA 2x1x1.5x1.5m, V=6.5m3
 - 8.1 PUMPA "ELEKTROKOVINA" TIP VG-154-T
 - 9 RAZMENJIVAČ TOPLOTE "IMP" LJUBLJANA PARA-VODA TIP GR-4/1.650
 - 9.A RAZMENJIVAČ TOPLOTE "IMP" LJUBLJANA PARA-VODA TIP "VITUS 07"
 - 9.B DOGREJAC MAZUTA br. 3 9.1 CIRKULACIONA PUMPA 1P50/125-0.55/4
 - 10 ZATVORENI EKSPANZIONI SUD "MONTAŽA" ZES 0.8 V=80l Ø800x2220
 - 11 RAZMENJIVAČ TOPLOTE "STP" BEOGRAD PARA-VODA TIP 9V/P/A-Cu, KLASA IV
 - 11.1 PUMPA "SEVER" SUBOTICA TIP IP 150/200-5.5/4
 - 11.2 ZATVORENI EKSPANZIONI SUD "JANKO LIŠJAK" ZES V=2.5m3
 - 11.3 KOMPRESOR "PRVA PETOLETKA" TRSTENIK 50.1200-F-D K-1, 09
 - 12 RAZMENJIVAČ TOPLOTE "STP" BEOGRAD PARA-VODA TIP 9/A-Cu, KLASA IV
 - 13 RAZMENJIVAČ TOPLOTE "STP" BEOGRAD PARA-VODA TIP 9/A-Cu, KLASA IV
 - 13.1 CIRKULACIONA PUMPA "ELEKTROKOVINA" CL-802-4
 - 13.2 EKSPANZIONI OTVORENI SUD 2500x1240x1000
 - 14 RAZMENJIVAČ TOPLOTE "STP" BEOGRAD PARA-VODA TIP 5/A-Cu, KLASA IV
 - 14.1 CIRKULACIONA PUMPA "ELEKTROKOVINA" CL-802-4
 - 14.2 EKSPANZIONI OTVORENI SUD 1000x1000x1000 V=1000l
 - 15 HELIJSKA PRIPREMA VODE "PROJEKTO MONTAŽA" BEOGRAD 2x1.5m3
 - 16 GLAVNI RAZDELNIK PARE Ø500x5400 "JANKO LIŠJAK" BEOGRAD
 - 17 HORIZONTALNI BOJLER TIP BH V=2.5m3 D=1000mm L=3820mm "JANKO LIŠJAK" BEOGRAD
 - 17.1 CIRKULACIONA PUMPA TIP GHN20 B-R25
 - 17.2 PROLAZNI ELEKTROMOTorni REGULACIONI VENTIL TIP RV 2A-15/PEM 111CS kv=4m3/h IMP LJUBLJANA
 - 18 HORIZONTALNI KOMBINOVANI BOJLER TIP BHK III V=3m3 N=46KW D=1000mm L=4475mm "JANKO LIŠJAK" BEOGRAD
 - 18.1 CIRKULACIONA PUMPA TIP GHN20 B-R25
 - 18.2 PROLAZNI ELEKTROMOTorni REGULACIONI VENTIL TIP RV 2A-15/PEM 111CS kv=4m3/h IMP LJUBLJANA
 - 19 "ELEKTRO KOTAO 24KW "TERMO MONT" BEOGRAD ZA GREJANJE VODE ZA GREJANJE MAZUTA

- LEGENDA CEVOVODA**
- PAROVODA
 - TOPLA VODA - POTS
 - TOPLA VODA - POTS
 - KONDENZAT
 - OMEŠANA VODA
 - SIROVA VODA
 - SLANI RASTVOR ZA REGENERACIJU
 - SANITARNA TOPLA VODA
 - RECIRKULACIJA SANITARNE TOPLJE VODE
 - ODZRAČIVANJE, PRAŽNJENJE I ODMULJIVANJE
 - KOMPRESOVAN VAZDUH


ВАЖНА НАПОМЕНА:

- ОВОМ ДОКУМЕНТАЦИЈОМ СЕ ПРЕДВИЂА ЈЕДИНО ЗАМЕНА ПОСТОЈЕЋИХ ГОРИОНИКА КОТЛОВА бр.2 и бр.3. КОЈИ СЕ НАЛАЗЕ УНУТАР ПРОСТОРИЈЕ КОТЛАРНИЦЕ.
- НЕ ПРЕДВИЂАЈУ СЕ НИКАКВИ РАДОВИ НИТИ АРХИТЕКТОНСКОМ, НИТУ ГРАЂЕВИНСКОМ СМИСЛУ. НЕ ПРЕДВИЂАЈУ СЕ ИЗМЕНЕ У СПОЉНОМ ДЕЛУ ЗГРАД И ВАН ПРОСТОРИЈЕ КОТЛАРНИЦЕ.
- СВА ГАСНА И МАЗУТНА ОПРЕМА И ИНСТАЛАЦИЈА ПО ОВОЈ СИТУАЦИЈИ СЕ НАЛАЗИ КАО ПОСТОЈЕЋЕ СТАЊЕ И ЗА СВУ НАВЕДЕНУ ИНСТАЛАЦИЈУ ЈЕ ОБЕЗБЕЂЕНА УПОТРЕБНА ДОЗВОЛА.
- ПОСТОЈЕЋИ МРС СЕ НАЛАЗИ ВАН ГРАНИЦЕ ОГРАДЕ КОМПЛЕКСА И ВАН ПРЕДМЕТНЕ ПАРЦЕЛЕ КП 11589/1 КО ЧУКАРИЦА. ПОСТОЈЕЋИ МРС И ПОВЕЗНИ ГАСОВОД ДО КОТЛАРНИЦЕ НИСУ ПРЕДМЕТ ОВОГ ПРОЈЕКТА.

ТЕБЕЛ
Београд д.о.о.

ПРИВРЕДНО ДРУШТВО ЗА
ПРОЈЕКТОВАЊЕ И ИНЖЕЊЕРИНГ
11000 БЕОГРАД, ул. Беле Нигриновое, 1
tel: +381 11 2835 275; факс: +381 11 2835 275;
www.tebeldoo.com
tebel@sezampro.rs

Одговорни Проектант:	Жељко Каурин, дипл. маш. инж. Лиц.Бр. 330 1883 10	Инвеститор:	НАРОДНА БАНКА СРБИЈЕ Завод за израду новчаница и кованог новца	Број уговора:	ТЕ.2203	
Сарадници на изради проектне документације:		Објекат:	ЗГРАДА ЕНЕРГЕТИКЕ - ПРОСТОРИЈА КОТЛАРНИЦЕ К.П. бр. 11589/1 К.О. Чукарица			
Врста изградње:	ИДП - ИДЕЈНИ ПРОЈЕКАТ	Назив цртежа:	ДИСПОЗИЦИОНО РЕШЕЊЕ ОПРЕМЕ У КОТЛАРЦИ ЗГРАДА ЕНЕРГЕТИКЕ (ПОСТОЈЕЋЕ СТАЊЕ)			
Датум:	09.2022.g.	Размера:	1 : 50	Свеска:	06	
Број цртежа:	ТЕ.2203.ИДП.6-03		Страна:	03	Ревизија:	00

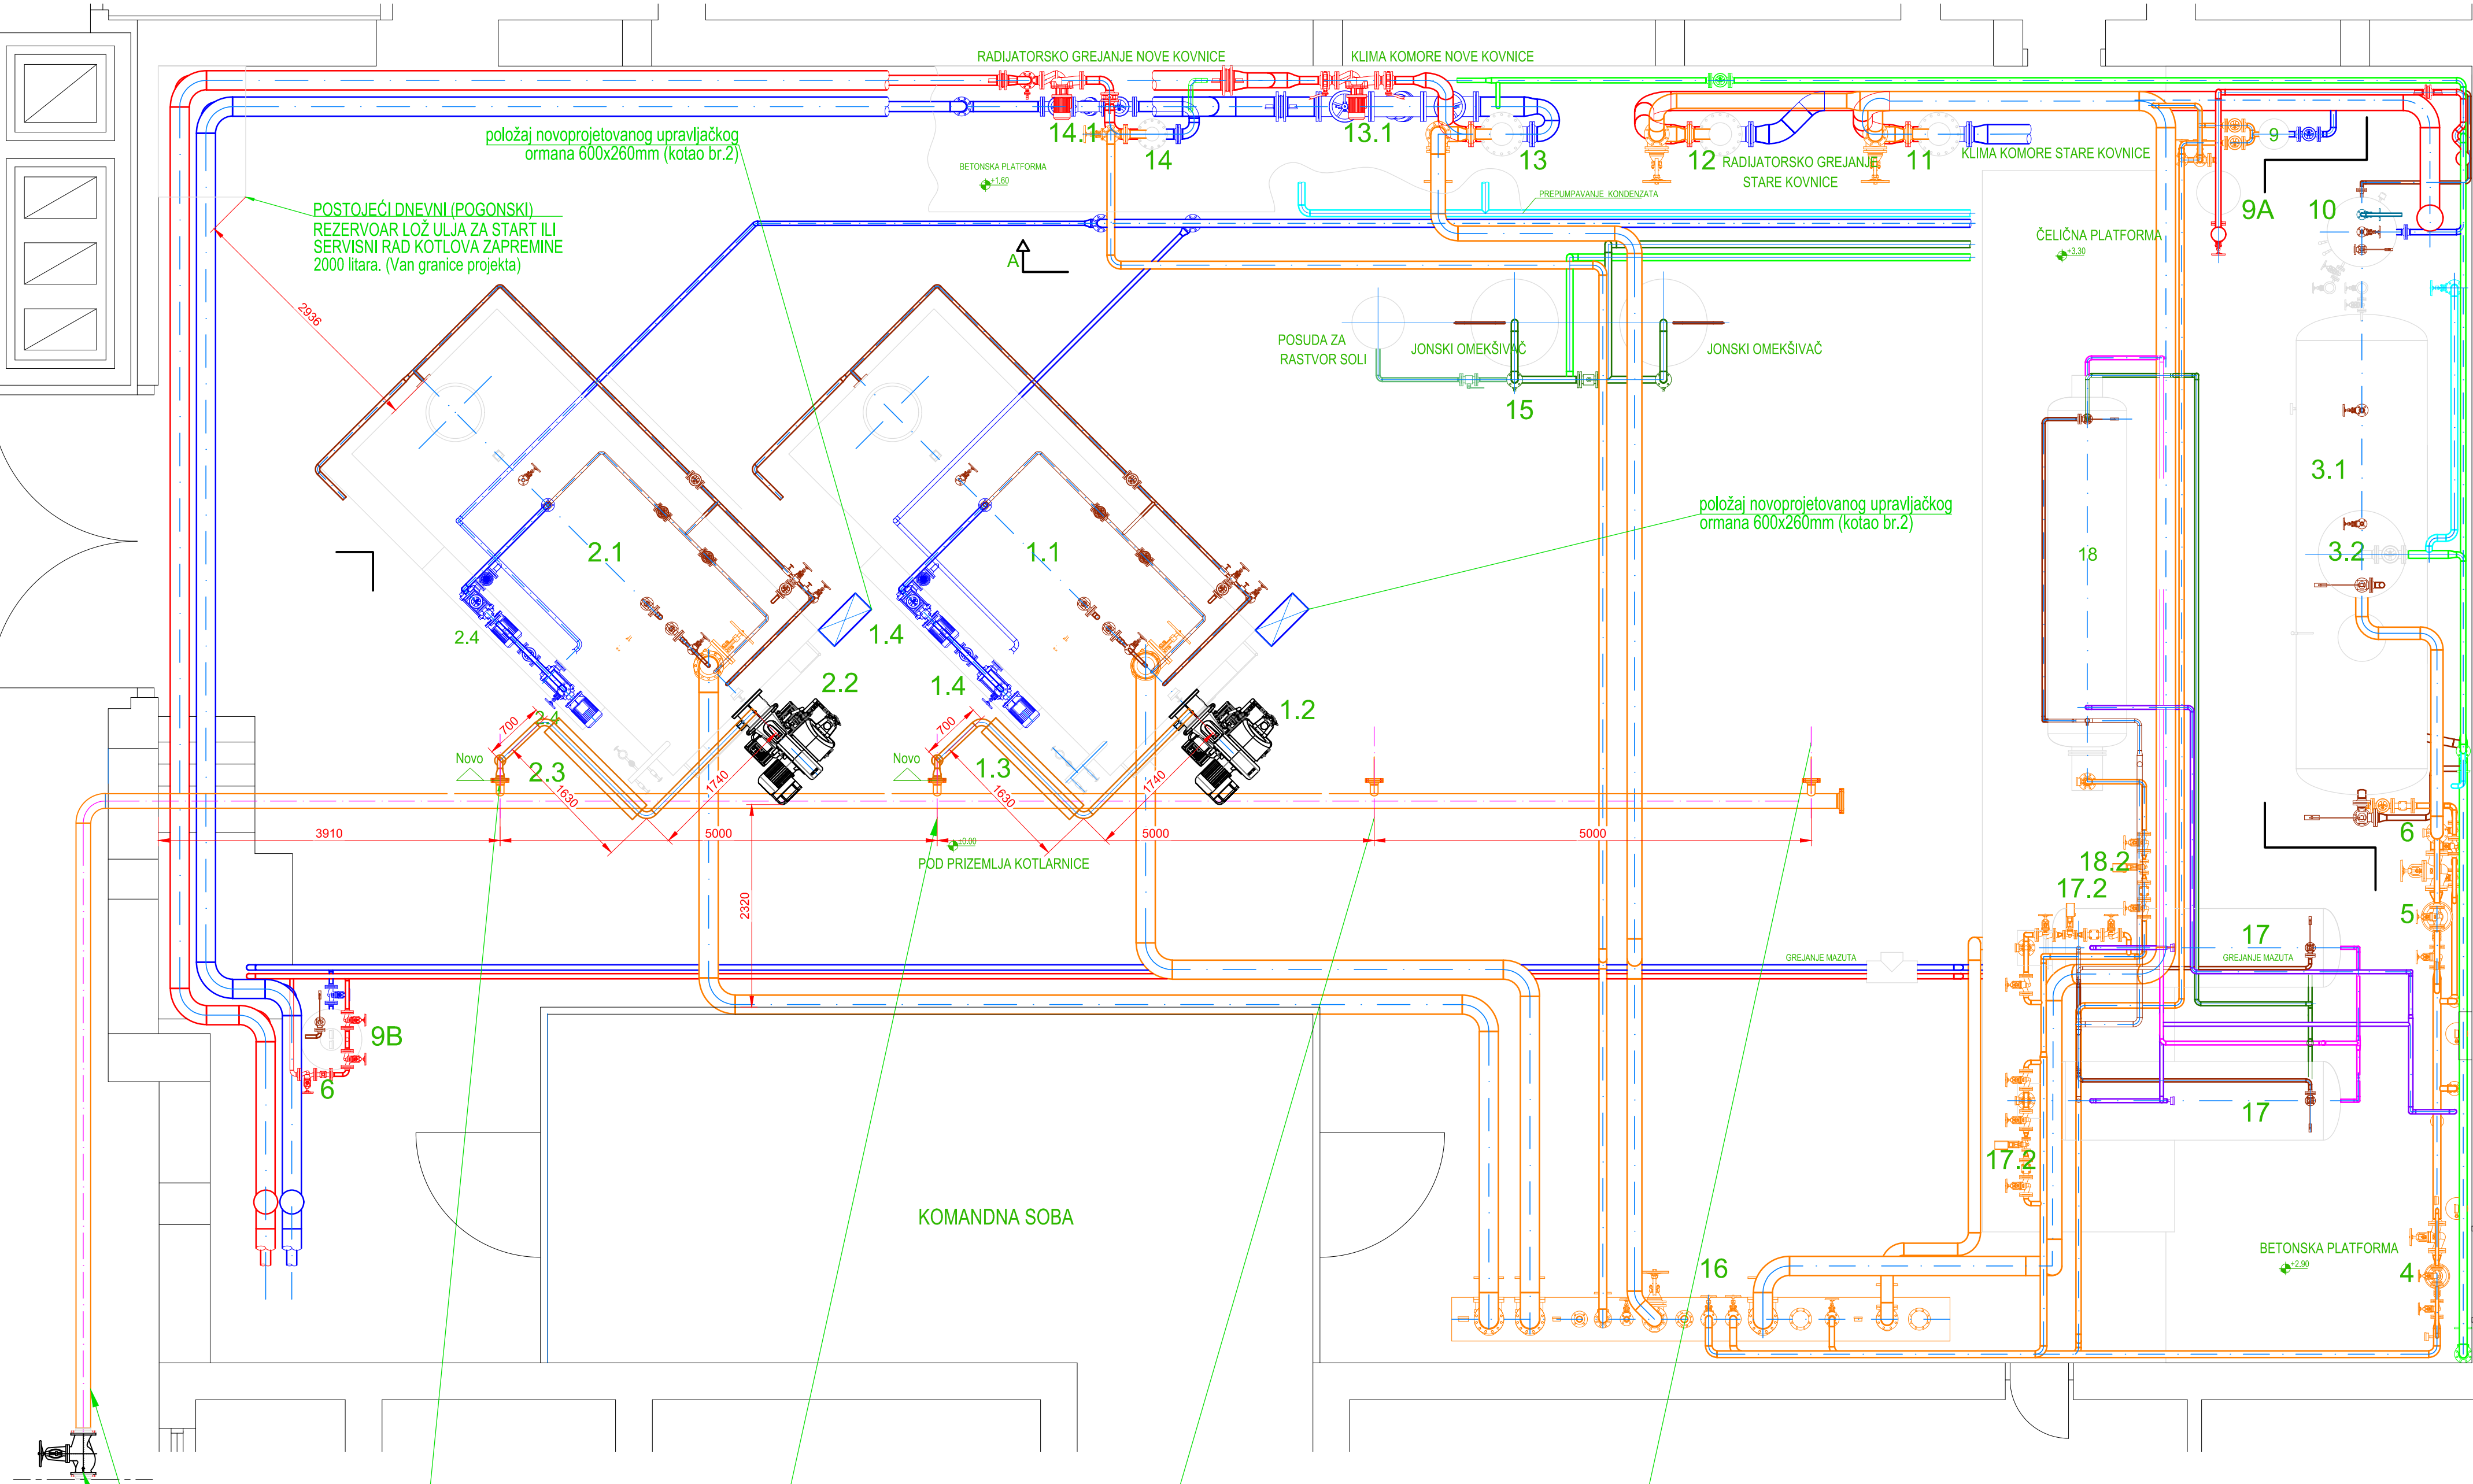

POSTOJEĆI OGRANAK GASOVODA MOP 1barg; DN50PN16
(ZADRŽAVA SE I POVEZUJE GORIONIК ЗА КОТАО br.3
- FABRIČKI BROJ 4442)

POSTOJEĆI GASOVOD IZ MRS-a MOP 1bar DN150PN16

POSTOJEĆI GLAVNI ZAPORNI ORGAN DN150PN16

POSTOJEĆI OGRANAK GASOVODA MOP 1barg; DN50PN16
(ZADRŽAVA SE I POVEZUJE GORIONIК ЗА КОТАО br.2
- FABRIČKI BROJ 4338)

POSTOJEĆI OGRANAK br.03 GASOVODA p=1barg DN50PN16
(Ukida se i blindira se blind pribunicom DN80PN16 Na mestu priključenja ogranka)

POSTOJEĆI OGRANAK br.04 GASOVODA p=1barg DN50PN16
(Ukida se i blindira se blind pribunicom DN80PN16 Na mestu priključenja ogranka)

- LEGENDA:**
- 1.1 KOTAO TIP TE-107 "MINEL" BEOGRAD fabrički broj: 4338
 - 1.2 GASNI GORIONIК, ti WM-GS20/3-A ZM-R, toplotine snage Q=3,2MW, proizvod "WEISHAUPТ" (NOVOPROJEKTOVANI)
 - 1.3 NOVOPROJEKTOVANA GASNA RAMPА DN50/DN80
 - 1.4 VIŠESTEPENE NАPOJINE PUMPE "SEVER" SUBOTICA TIP KCB-22-5
 - 2.1 KOTAO TIP TE-107 "MINEL" BEOGRAD fabrički broj: 4442
 - 2.2 GASNI GORIONIК, ti WM-GS20/3-A ZM-R, toplotine snage Q=3,2MW, proizvod "WEISHAUPТ" (NOVOPROJEKTOVANI)
 - 2.3 NOVOPROJEKTOVANA GASNA RAMPА DN50/DN80
 - 2.4 VIŠESTEPENE NАPOJINE PUMPE "SEVER" SUBOTICA TIP KCB-22-5
 - 3.1 NАPOJNI REZERVOAR "JANKO LISJAK" 10m3 Ø1600x5350mm
 - 3.2 DEGAZATOR V=1,25m3 Ø1000x2000mm
 - 4 REGULATOR PRITISKA RSM11, DN65, PN25
 - 5 REGULATOR PRITISKA RSM11, DN50, PN25
 - 6 REGULATOR TEMPERATURE ERV-25/1, TR1 320-C
 - 7 SABIRNIK KONDENZATA 3x1x1,8m, V=5,9m3
 - 7.1 PUMPA "LITOSTROJ" LJUBLJANA TIP SON-2 Q=19,4l/s N=12,5mVS P=3,3KW n=1450o/min
 - 8 SABIRNIK KONDENZATA 2,8x1,55x1,5m, V=6,5m3
 - 8.1 PUMPA "ELEKTROKOVINA" TIP VC-154-T
 - 9 RAZMENJIVAČ TOPLOTE "IMP" LJUBLJANA PARA-VODA TIP GR-4/1,6SD
 - 9.A RAZMENJIVAČ TOPLOTE "IMP" LJUBLJANA PARA-VODA TIP "VITUS 07"
 - 9.B DOGREJAČ MAZUTA br. 3 9.1 CIRKULACIONA PUMPA 1P50/125-0,55/4
 - 10 ZATVORENI EKSPANZIONI SUD "MONTAŽA" ZES 0,8 V=800l Ø800x2220
 - 11 RAZMENJIVAČ TOPLOTE "STP" BEOGRAD PARA-VODA TIP 9V/A-Cu, KLASA IV
 - 11.1 PUMPA "SEVER" SUBOTICA TIP IP 150/200-5,5/4
 - 11.2 ZATVORENI EKSPANZIONI SUD "JANKO LISJAK" ZES V=2,5m3
 - 11.3 KOMPRESOR "PRVA PETOLETKA" TRSTENIK 50, 1200-F-D K-1, 09
 - 12 RAZMENJIVAČ TOPLOTE "STP" BEOGRAD PARA-VODA TIP 9/A-Cu, KLASA IV
 - 13 RAZMENJIVAČ TOPLOTE "STP" BEOGRAD PARA-VODA TIP 9/A-Cu, KLASA IV
 - 13.1 CIRKULACIONA PUMPA "ELEKTROKOVINA" CL-802-4
 - 13.2 EKSPANZIONI OTVORENI SUD 2500x1240x1000
 - 14 RAZMENJIVAČ TOPLOTE "STP" BEOGRAD PARA-VODA TIP 5/A-Cu, KLASA IV
 - 14.1 CIRKULACIONA PUMPA "ELEKTROKOVINA" CL-803-4
 - 14.2 EKSPANZIONI OTVORENI SUD 1000x1000x1000 V=1000l
 - 15 HEMIJSKA PRIPREMA VODE "PROJEKCIOMONTAŽA" BEOGRAD 2x1,5m3
 - 16 GLAVNI RAZDELNIK PARE Ø500x5400 "JANKO LISJAK" BEOGRAD
 - 17 HORIZONTALNI BOJLER TIP BH V=2,5m3 D=1000mm L=3820mm "JANKO LISJAK" BEOGRAD
 - 17.1 CIRKULACIONA PUMPA TIP GHN20 B-R25
 - 17.2 PROLAZNI ELEKTROMOTorni REGULACIONI VENTIL TIP RV 2A-15/PEM 111CS kvs=4m3/h IMP LJUBLJANA
 - 18 HORIZONTALNI KOMBINOVANI BOJLER TIP BHK III V=3m3 N=48KW D=1000mm L=4475mm "JANKO LISJAK" BEOGRAD
 - 18.1 CIRKULACIONA PUMPA TIP GHN20 B-R25
 - 18.2 PROLAZNI ELEKTROMOTorni REGULACIONI VENTIL TIP RV 2A-15/PEM 111CS kvs=4m3/h IMP LJUBLJANA
 - 19 ELEKTRO KOTAO 24KW "TERMOMONT" BEOGRAD ZA GREJANJE VODE ZA GREJANJE MAZUTA

- LEGENDA CEVOVODA**
- PAROVODI
 - TOPLA VODA - POTS
 - TOPLA VODA - POTS
 - KONDENZAT GREJANJE MAZUTA
 - OMEŠANA VODA
 - SIROVA VODA
 - SLANI RASTVOR ZA REGENERACIJU
 - SANITARNA TOPLA VODA
 - RECIRKULACIJA SANITARNE TOPLJE VODE
 - ODZRAČAVANJE, PRAŽNJENJE I ODMULJIVANJE
 - KOMPRESOVAN VAZDUH

ВАЖНА НАПОМЕНА:


- ОВОМ ДОКУМЕНТАЦИЈОМ СЕ ПРЕДВИЂА ЈЕДИНО ЗАМЕНА ПОСТОЈЕЋИХ ГОРИОНИКА КОТЛОВА бр.2 и бр.3. КОЈИ СЕ НАЛАЗЕ УНУТАР ПРОСТОРИЈЕ КОТЛАРНИЦЕ.
- НЕ ПРЕДВИЂАЈУ СЕ НИКАКВИ РАДОВИ НИТИ АРХИТЕКТОНСКОМ, НИТУ ГРАЂЕВИНСКОМ СМISЛУ. НЕ ПРЕДВИЂАЈУ СЕ ИЗМЕНЕ У СПОЉНОМ ДЕЛУ ЗГРАД И ВАН ПРОСТОРИЈЕ КОТЛАРНИЦЕ.
- СВА ГАСНА И МАЗУТНА ОПРЕМА И ИНСТАЛАЦИЈА ПО ОВОЈ СИТУАЦИЈИ СЕ НАЛАЗИ КАО ПОСТОЈЕЋЕ СТАЊЕ И ЗА СВУ НАВЕДЕНУ ИНСТАЛАЦИЈУ ЈЕ ОБЕЗБЕЂЕНА УПОТРЕБНА ДОЗВОЛА.
- ПОСТОЈЕЋИ МРС СЕ НАЛАЗИ ВАН ГРАНИЦЕ ОГРАДЕ КОМПЛЕКСА И ВАН ПРЕДМЕТНЕ ПАРЦЕЛЕ КП 11589/1 КО ЧУКАРИЦА. ПОСТОЈЕЋИ МРС И ПОВЕЗНИ ГАСОВОД ДО КОТЛАРНИЦЕ НИСУ ПРЕДМЕТ ОВОГ ПРОЈЕКТА.

ТЕБЕЛ
Београд д.о.о.


ПРИВРЕДНО ДРУШТВО ЗА ПРОЈЕКТОВАЊЕ И ИНЖЕЊЕРИНГ
11000 БЕОГРАД, ул. Веле Нигриново, 1
tel: +381 11 2835 275; факс: +381 11 2835 275;
www.tebeldoo.com
tebel@sezampro.rs

Одговорни Проектант:	Жељко Каурин, дипл. маш. инж. Лиц.Бр. 330 1883 10	Инвеститор:	НАРОДНА БАНКА СРБИЈЕ Завод за израду новчаница и кованог новца	Број уговора:	ТЕ.2203
Сарадници на изради проектне документације:		Објекат:	ЗГРАДА ЕНЕРГЕТИКЕ - ПРОСТОРИЈА КОТЛАРНИЦЕ К.П. бр. 11589/1 К.О. Чукарица		
Врста изградње:	ИДП - ИДЕЈНИ ПРОЈЕКАТ	Назив цртежа:	ДИСПОЗИЦИОНО РЕШЕЊЕ ОПРЕМЕ У КОТЛАРЦИ ЗГРАДА ЕНЕРГЕТИКЕ (НОВОПРОЈЕКТОВАНО СТАЊЕ)		
Датум:	09.2022.g.	Размера:	1 : 50	Свеска:	06
Број цртежа:			ТЕ.2203.ИДП.6-04		Страна: 04 Ревизија: 00

GASNA INSTALACIJA U KOTLARNICI POSTOJEĆE STANJE:

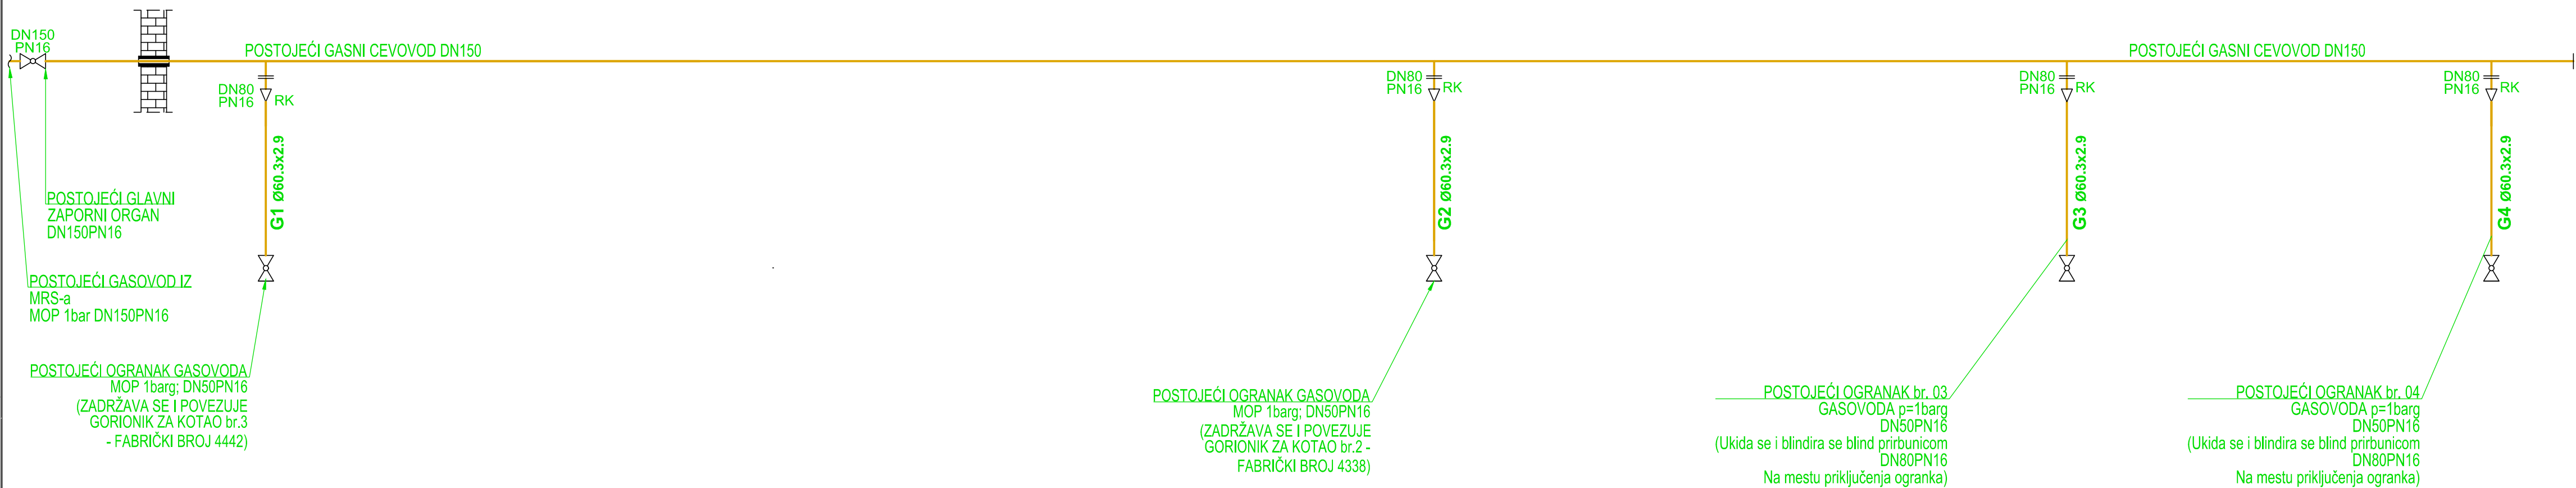

GASNA INSTALACIJA U KOTLARNICI NOVOPROJEKTOVANO STANJE:

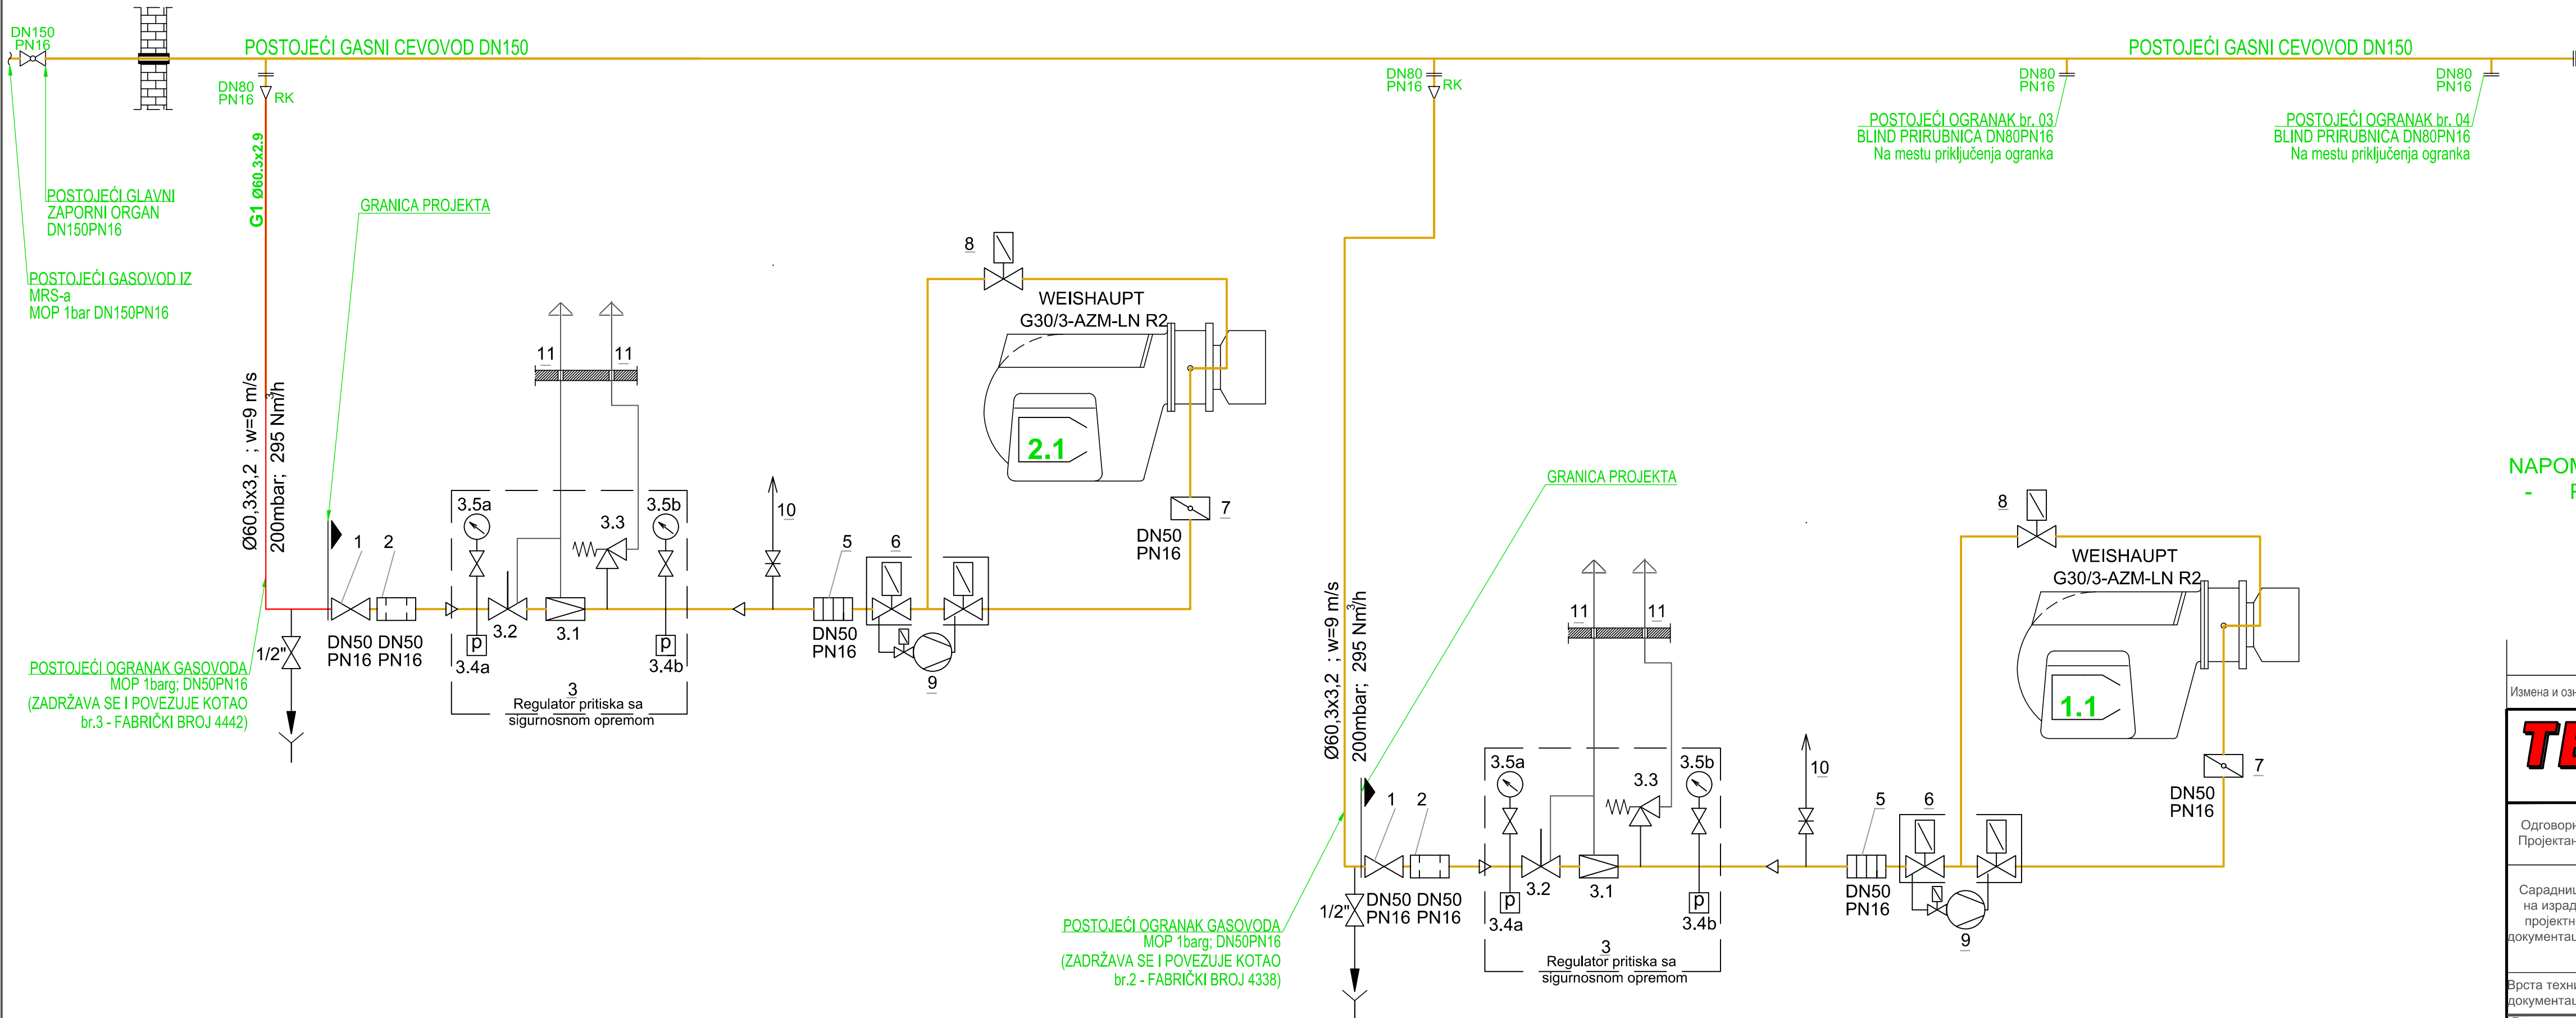

OZNAKA SIMBOLA:

	KUGLASTA SLAVINA		FILTER
	ELEKTROMAGNETNI VENTIL		MANOMETAR
	REGULATOR PRITISKA		TEMPERATURA
	SIGURNOSNO - ODUŠNI VENTIL		ISPITNI PLAMENIK
	SIGURNOSNO PREKIDNI VENTIL		PRESOSTAT
	KOMPENZATOR		MOTORNA KLAJNA
	MERAC PROTOKA		

O P R E M A:

- 1.1. GASNI GORIONIK, ti WM-GS20/3-A ZM-R, toplotne snage Q=3,2MW, proizvod "WEISHAUPT", GORIONIK PARNOG KOTLA BR.2;
- 2.1 GASNI GORIONIK, ti WM-GS20/3-A ZM-R, toplotne snage Q=3,2MW, proizvod "WEISHAUPT", GORIONIK PARNOG KOTLA BR.3

ARMATURA:

- 1 Kuglasta slavina za gas;
- 2 Fini filter za gas
- 3.1 Regulator pritiska gasa
- 3.2 Sigurnosni blokadni ventil
- 3.3 Sigurnosni odzracni ventil
- 3.4a Manometar 0-6 bar sa manometarskom slavinom
- 3.4b Manometar 0-250 mbar sa manometarskom slavinom
- 3.5a Presostat visokog pritiska gasa
- 3.5b Presostat niskog pritiska gasa
- 5 Aksijalni kompenzator
- 6 Magnetni blok ventil
- 7 Klapna za gas
- 8 Magnetni ventil za potpalu
- 9 Kontrola nepropusnosti gasa
- 10 Ispitni plamenik
- 11 Odzračni vod

NAPOMENA:

- Postojeći gasovod ima upotrebnu dozvolu prema odobrenju br.

Измeнa и oзнaкa		Опис измeнe	Дaтум	Одгoвoрнi прoјeктaнт	Пaрaф
ТЕБЕЛ БеоградД.О.О.			ПРИВРЕДНО ДРУШТВО ЗА ПРОЈЕКТОВАЊЕ И ИНЖЕЊЕРИНГ 11000 БЕОГРАД, ул. Веле Нигриновог, 1 тeл: +381 11 2835 275; фaкс: +381 11 2835 275; www.tebeldoo.com tebel@sezampro.rs		
Одгoвoрнi Прoјeктaнт:	Жељко Каурин, дипл. маш. инж., Лиц.Бр. 330 1883 10		Инвеститор: НАРОДНА БАНКА СРБИЈЕ Завод за израду новчаница и кованог новца		Број уговора: ТЕ.2203
Сарадници на изради пројектне документације:			Објекат: ЗГРАДА ЕНЕРГЕТИКЕ - ПРОСТОРИЈА КОТЛАРНИЦЕ К.П. бр. 11589/1 К.О. Чукарица		
Врста техничке документације:	ИДП - ИДЕЈНИ ПРОЈЕКАТ		Назив дела		Број пројекта: ТЕ.2203. ИДП.06
			06 - ПРОЈЕКАТ МАШИНСКИХ ИНСТАЛАЦИЈА		
Врста изградње:			РЕКОНСТРУКЦИЈА		
Назив цртежа:		ТЕХНОЛОШКА ШЕМА ГАСНЕ ИНСТАЛАЦИЈЕ			
Датум:	Размера:	Свеска:	Број цртежа:		Страна:
09.2022.g.	-	06	ТЕ.2203.ИДП.6-05		05
					Ревизија: 00