


KATASTARSKO - TOPOGRAFSKI PLAN
Lokacija "Crne rovine" Brebevnica

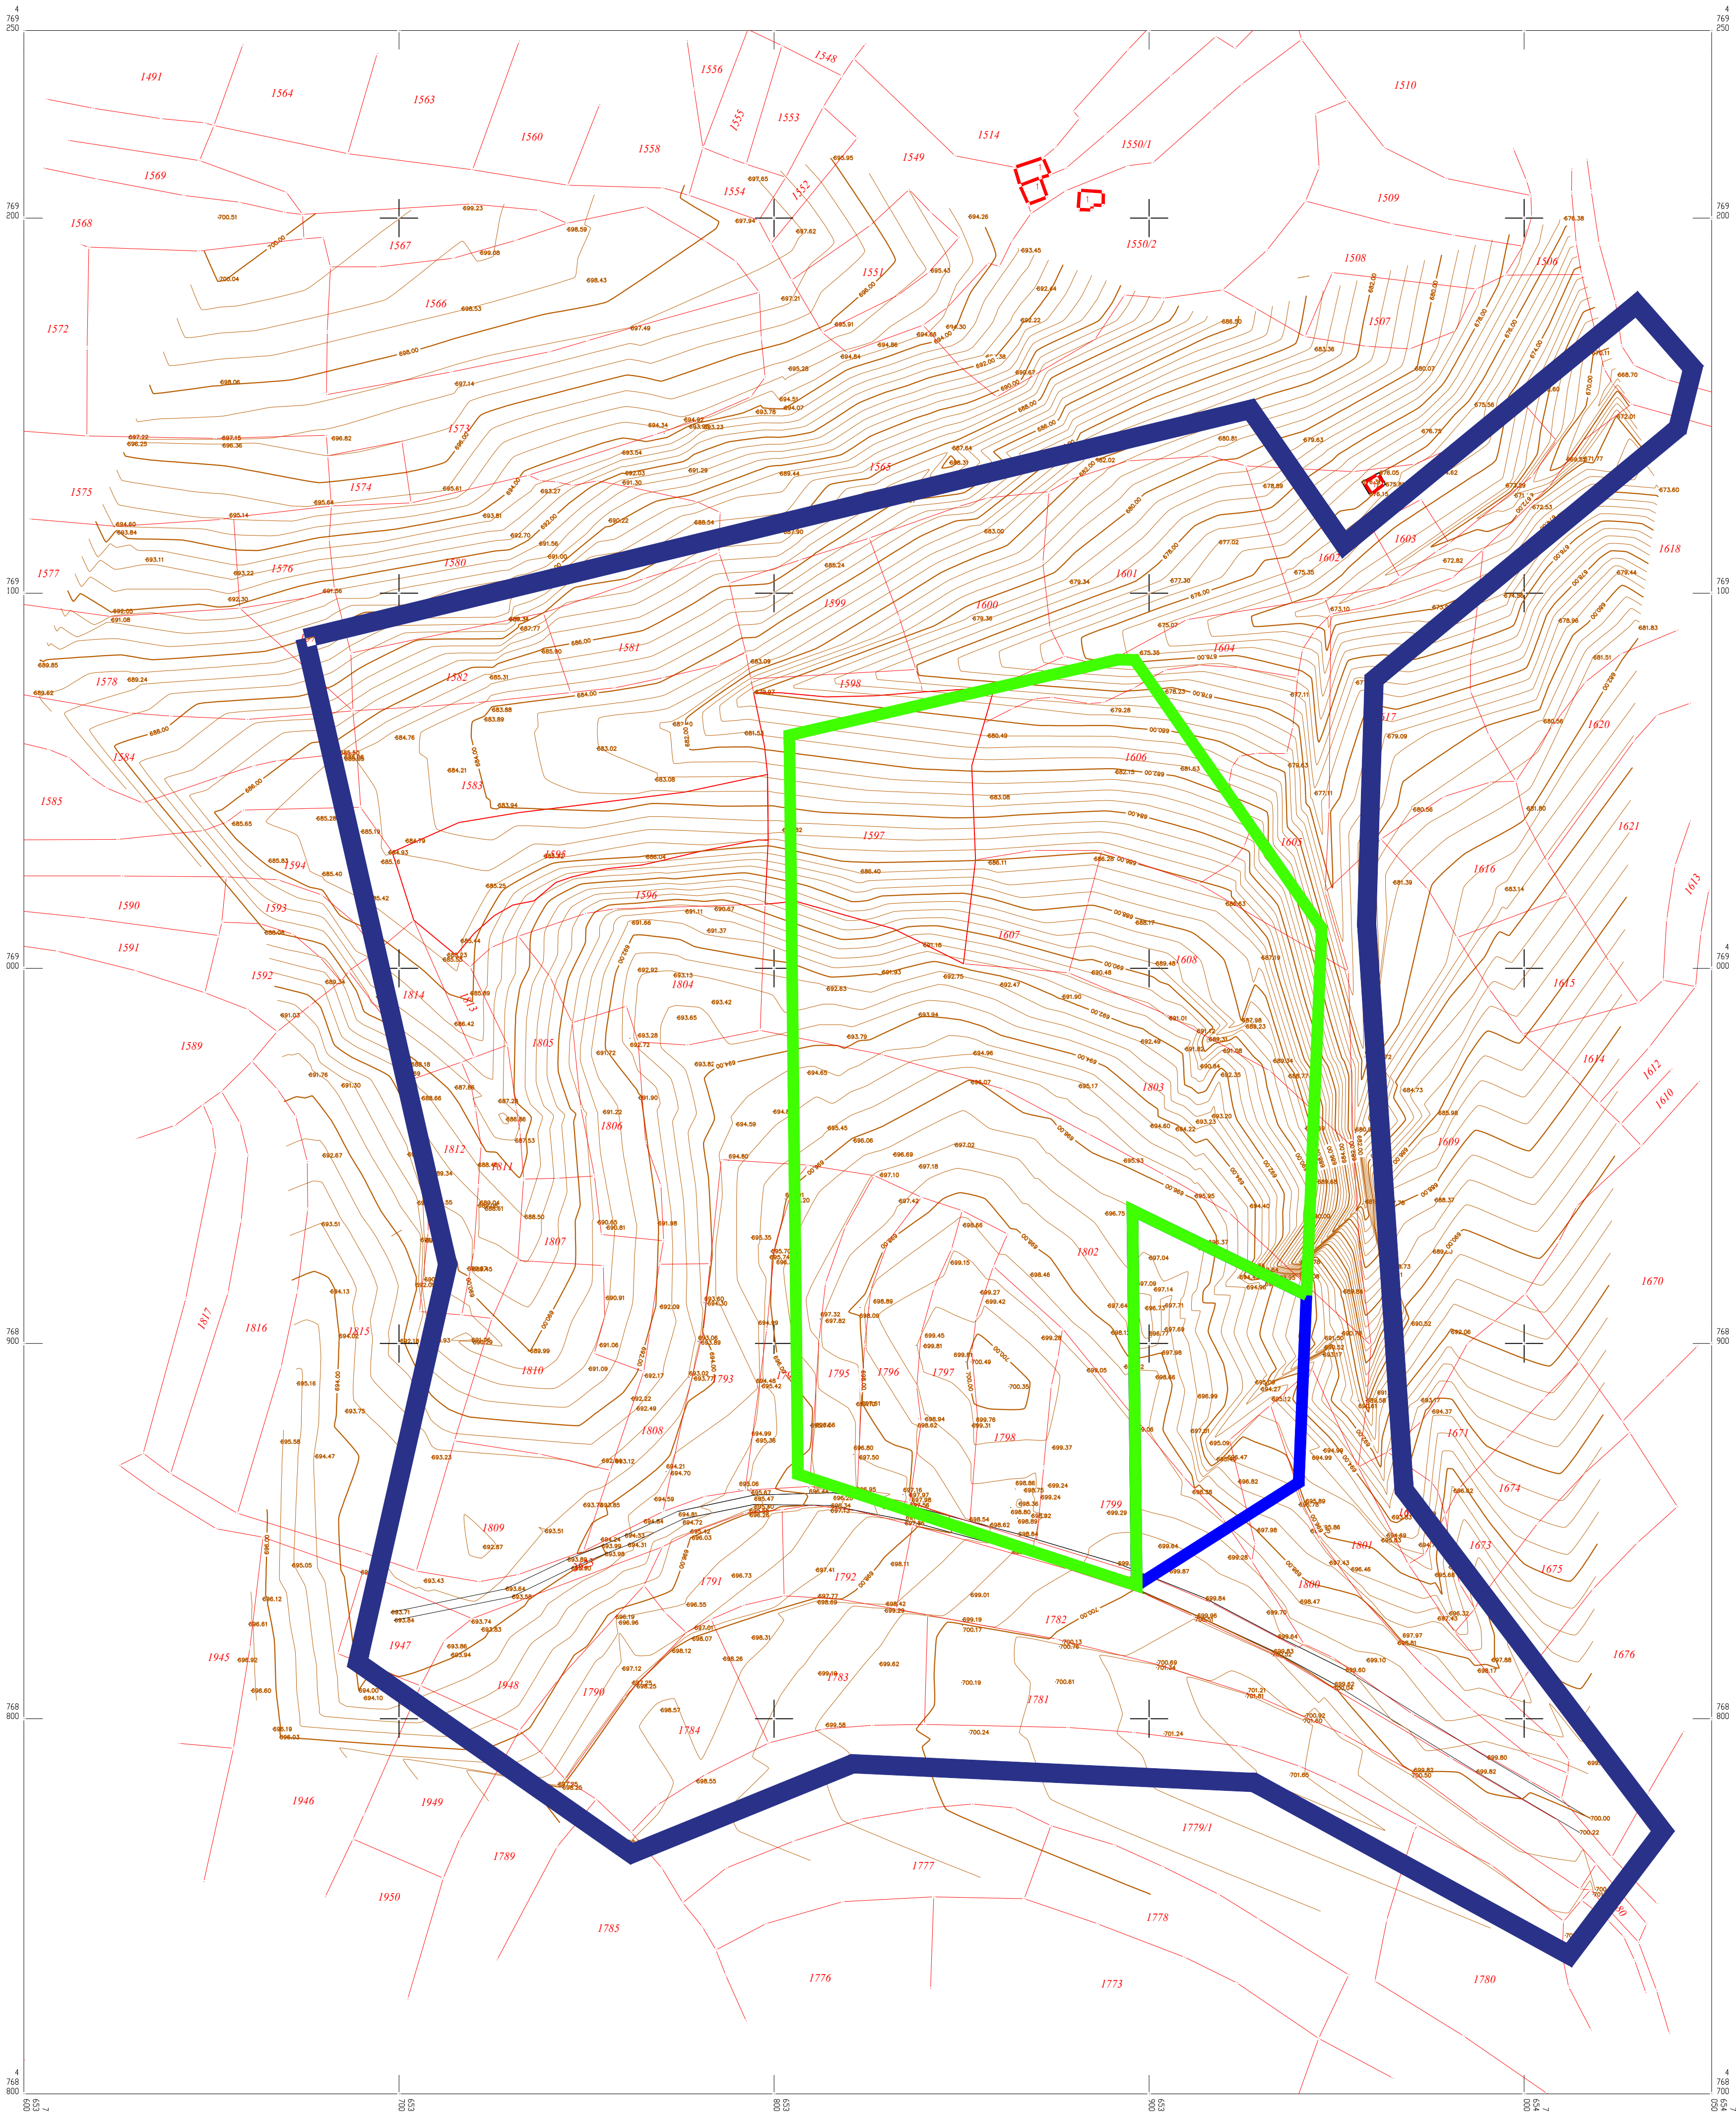

Podaci o snimanju:
tahimetrija 17.12.2021. god.

R = 1 : 1000
Ekvidistanca 0,5 m

IZRADIO:
prema važećim propisima
GA "BGA GEOMETAR"
Beograd

- Legenda:
- Granica katastarskih parcela
 - Situacija
 - Granica rezervi "B" kategorije
 - Granica rezervi "C" kategorije
 - Granica eksploatacionog polja



TERRAGOLD&CO D.O.O.
Privredno društvo za proizvodnju,
inženjering, projektovanje i marketing

Glavni projektant:
Dragan Milošević, dipl.inž.narodne

Datum:
Decembar 2021.

Paraf:

Crtič:

Katastarsko topografski plan ležišta "Crne rovine"

Razmera:
1:1000
Broj:
2.