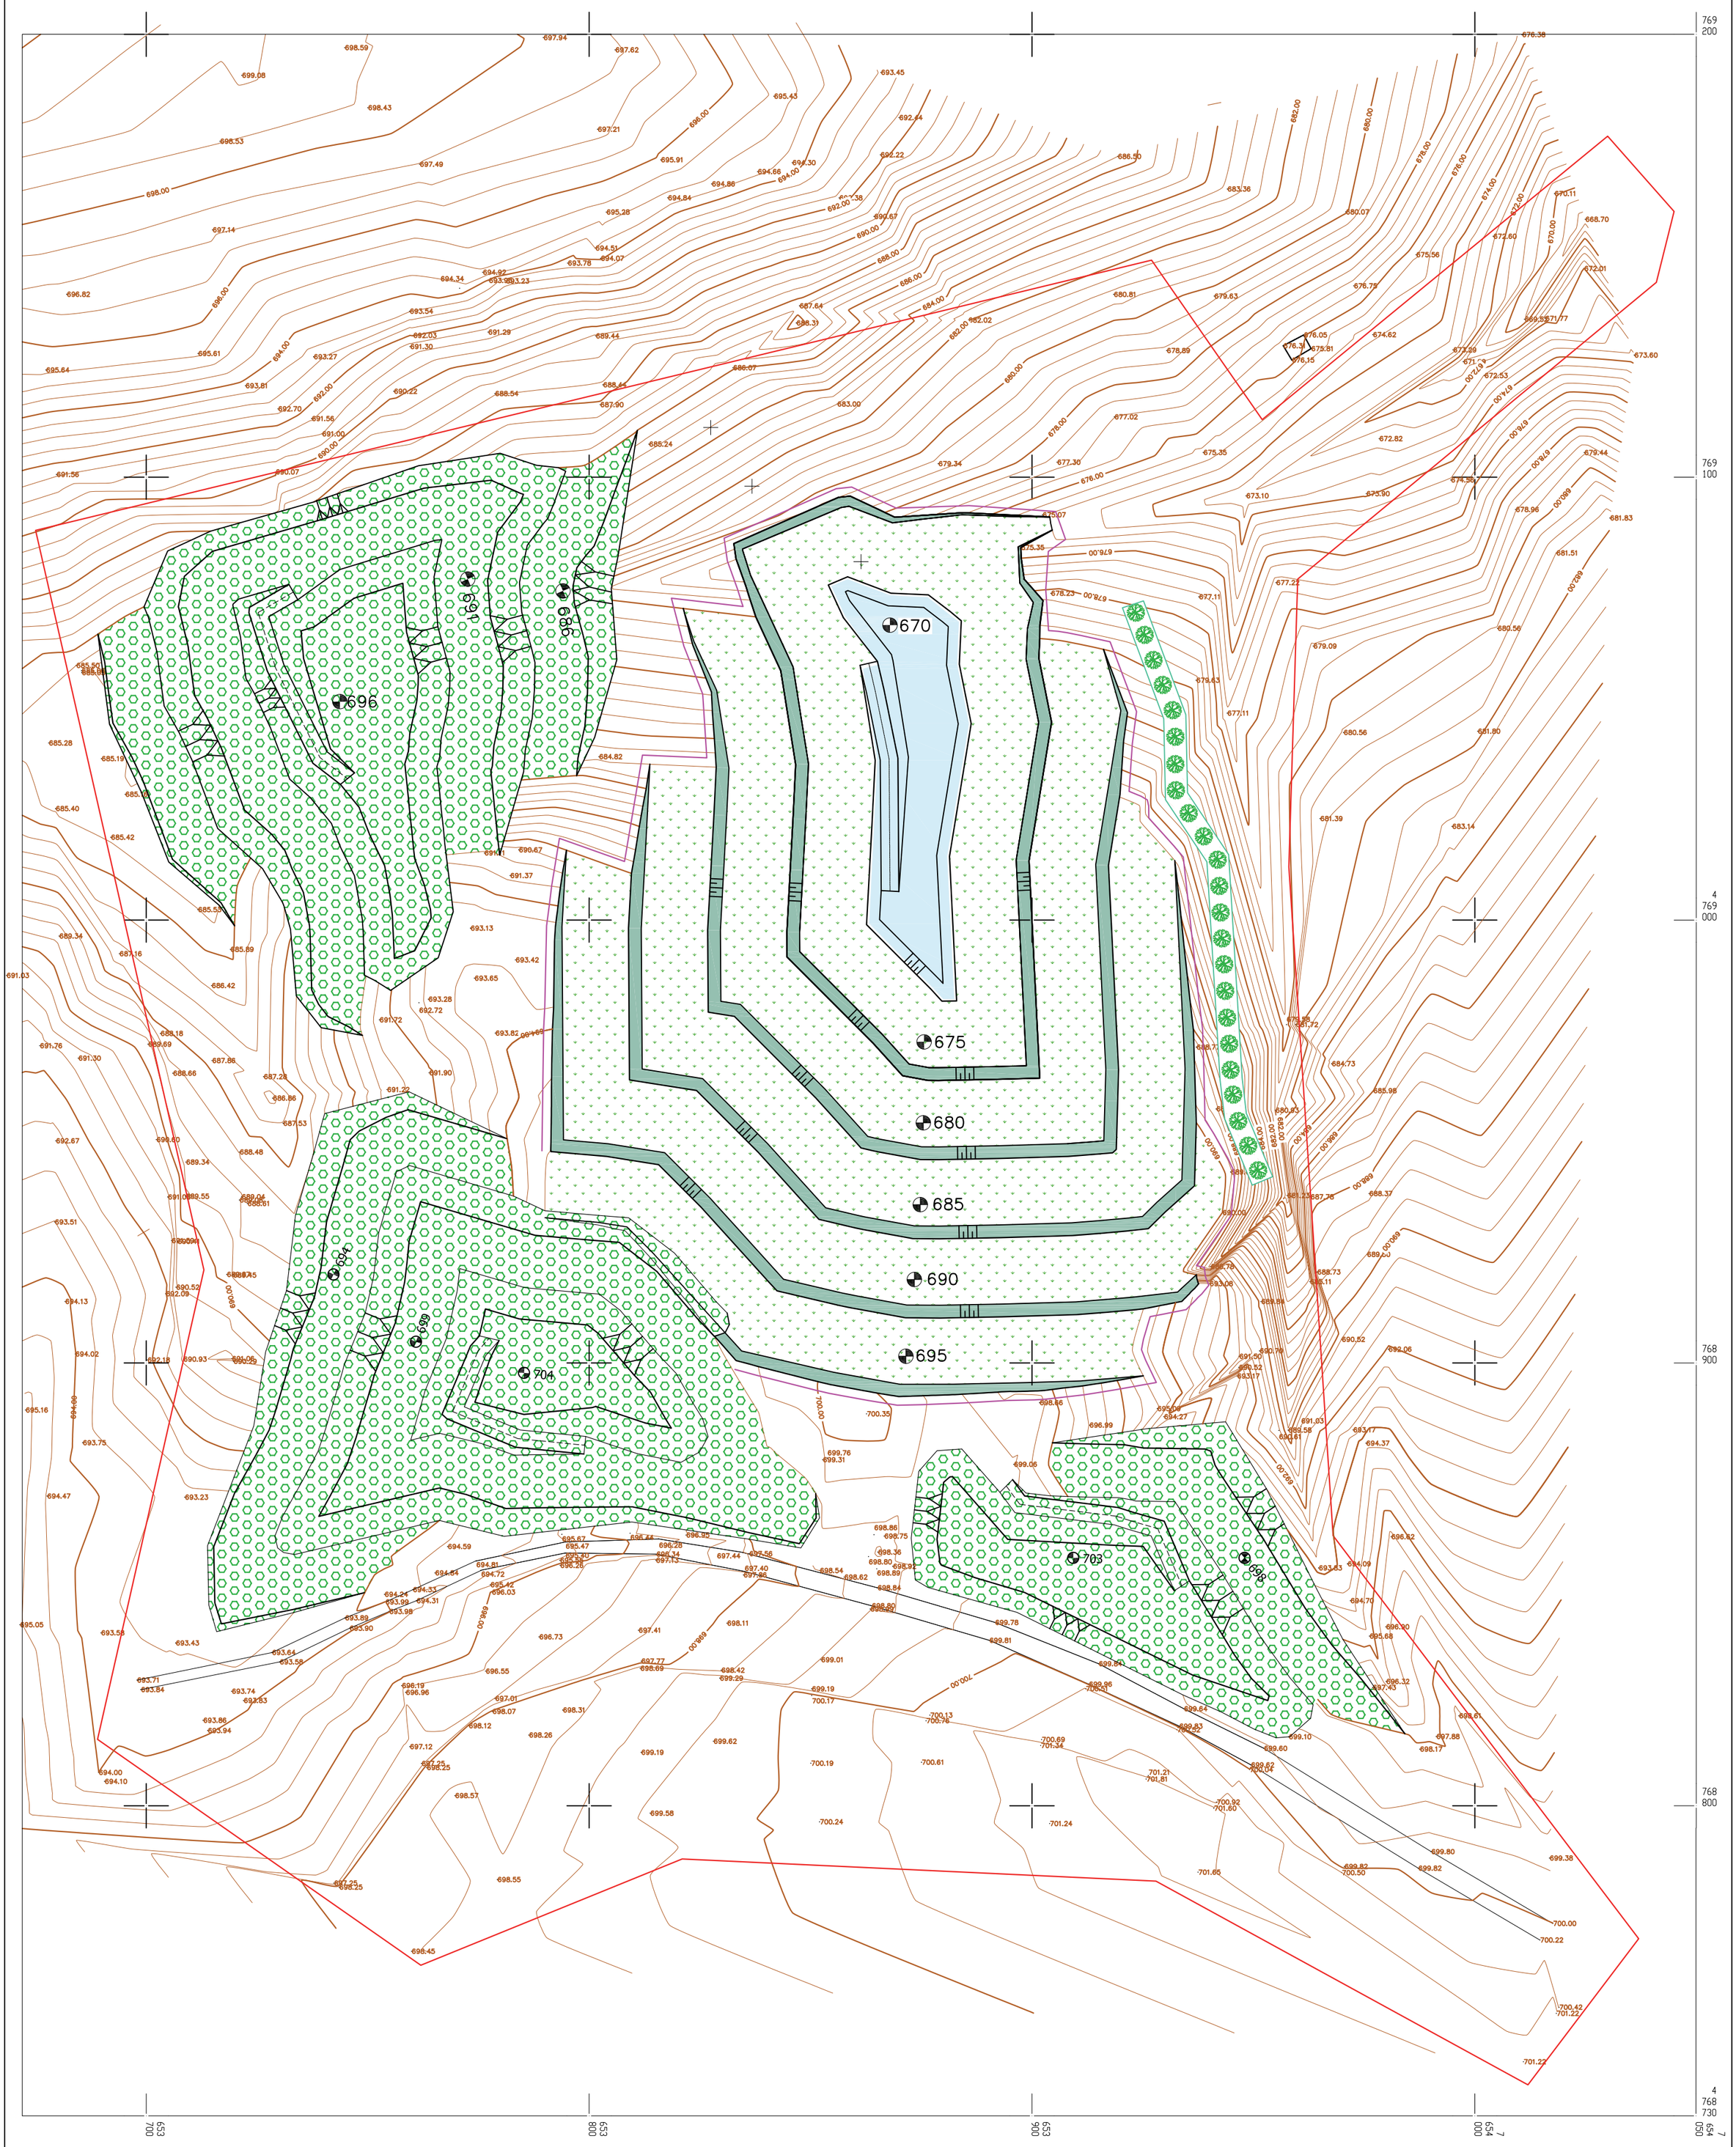


LEGENDA:

- Kosine kopa - samozatravljivanje
- Odlagalište - sadnja belih topola
- Etažne ravni - sadnja mešavine trava
- Osnovni plato - Jezero
- Zasad topole duž istočne granice EP (drvored)
- Zaštitna ograda
- Kontura eksploatacionog polja

TERRAGOLD&CO D.O.O.
Privredno društvo za proizvodnju, inženjering, projektovanje i marketing

Naziv projekta:
GLAVNI RUDARSKI PROJEKAT EKSPLOATACIJE VATROSTALNIH I KERAMIČKIH GLINA NA POVRŠINSKOM KOPU "CRNE ROVINE" KOD DIMITROVGRADA
- IZVOD -

| | | | | |
|---|---|---|---|---|
| Glavni projektant: Dragan Milošević, dipl.inž.rudarstva | Datum: Mart 2022. | Paraf: | Crtež: Stanje radova na kraju biološke faze rekultivacije | Razmera: 1:1000 |
| Odgovorni projektant: Dragan Pavlović, dipl.inž.rudarstva | Datum: Mart 2022. | Paraf: | | Broj: 5. |