


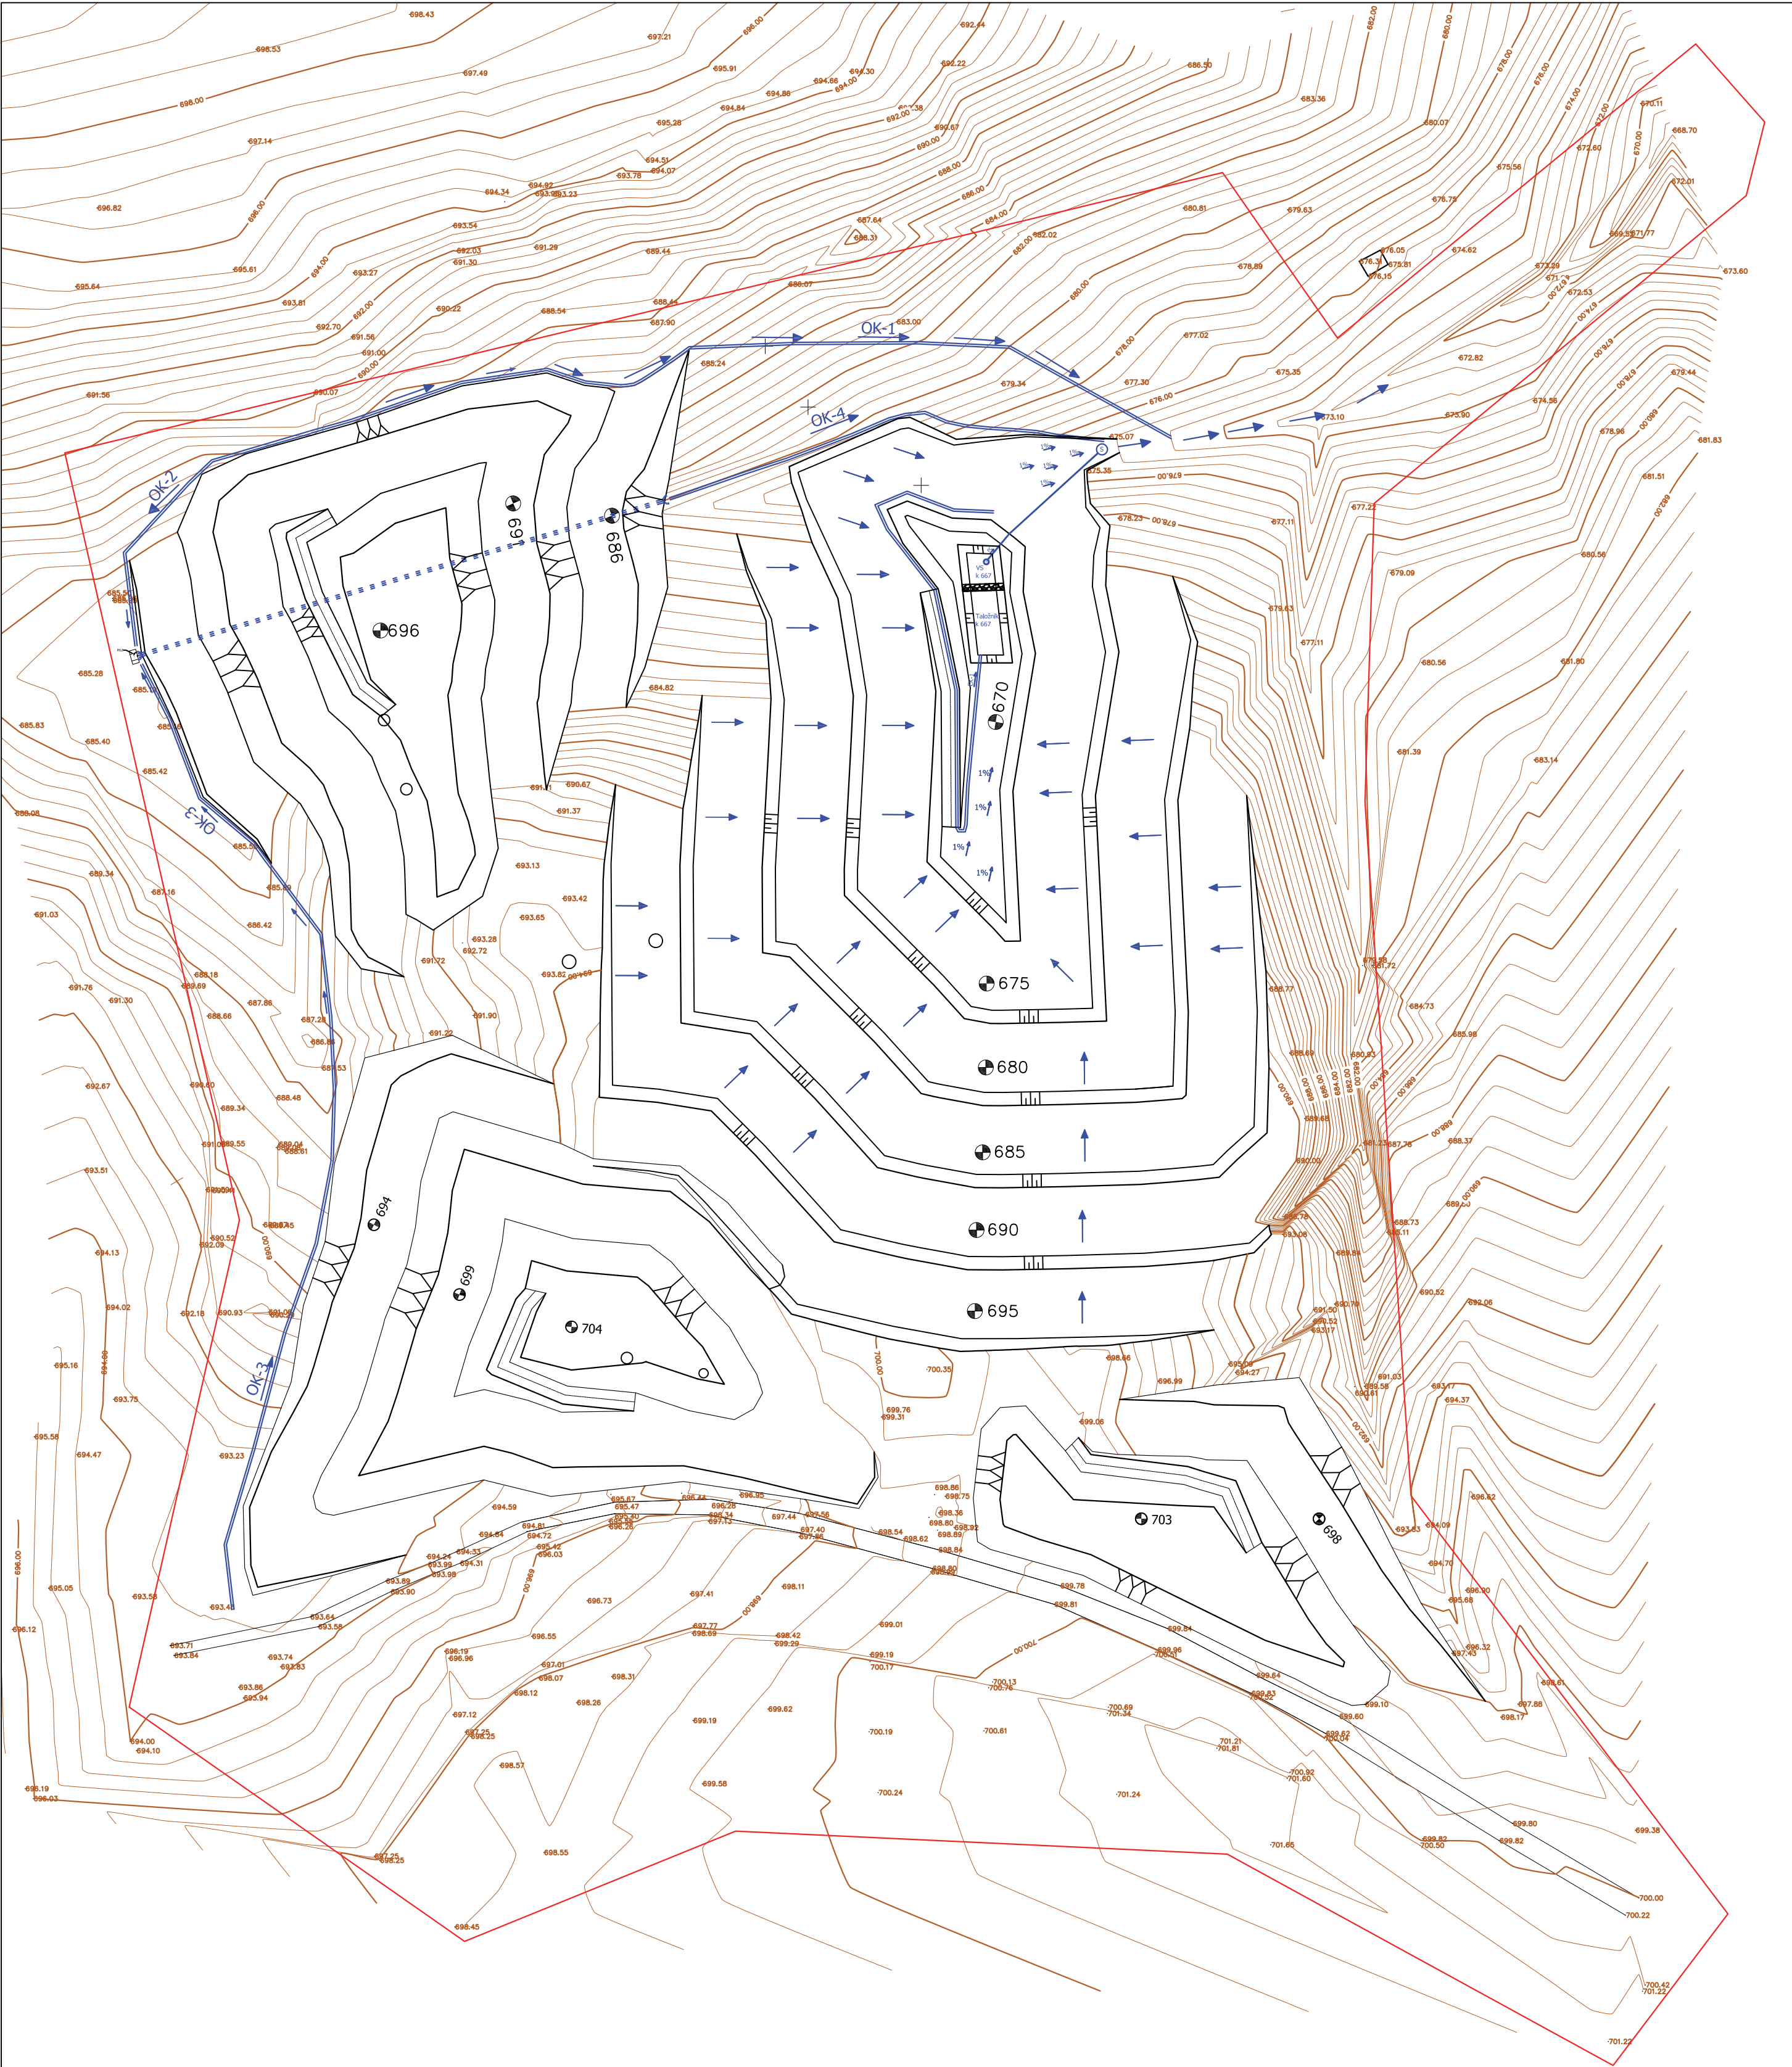

Legenda:	
Etažna kosina	
Kosina odlagališta	
Obodni kanal	
Etažni kanal	
Pumpa	
Separator ulja i masti	
Potisni cevovod	
Gravitacijski cevovod ispod odlagališta	

		TERRA GOLD & CO D.O.O. Privredno društvo za proizvodnju, inženjering, projektovanje i marketing		Naziv projekta: GLAVNI RUDARSKI PROJEKAT EKSPLOATACIJE VATROSTALNIH I KERAMIČKIH GLINA NA POVRŠINSKOM KOPU "CRNE ROVINE" KOD DIMITROVGRADA - IZVOD -	
Glavni projektant: Dragan Milošević, dipl.inž.rudarstva	Datum: Mart 2022.	Paraf:		Crtež: Završna kontura površinskog kopa sa objektima odvodnjavanja	Razmera: 1:1000
Odgovorni projektant: Dragan Pavlović, dipl.inž.rudarstva	Datum: Mart 2022.	Paraf:			Broj: 4.