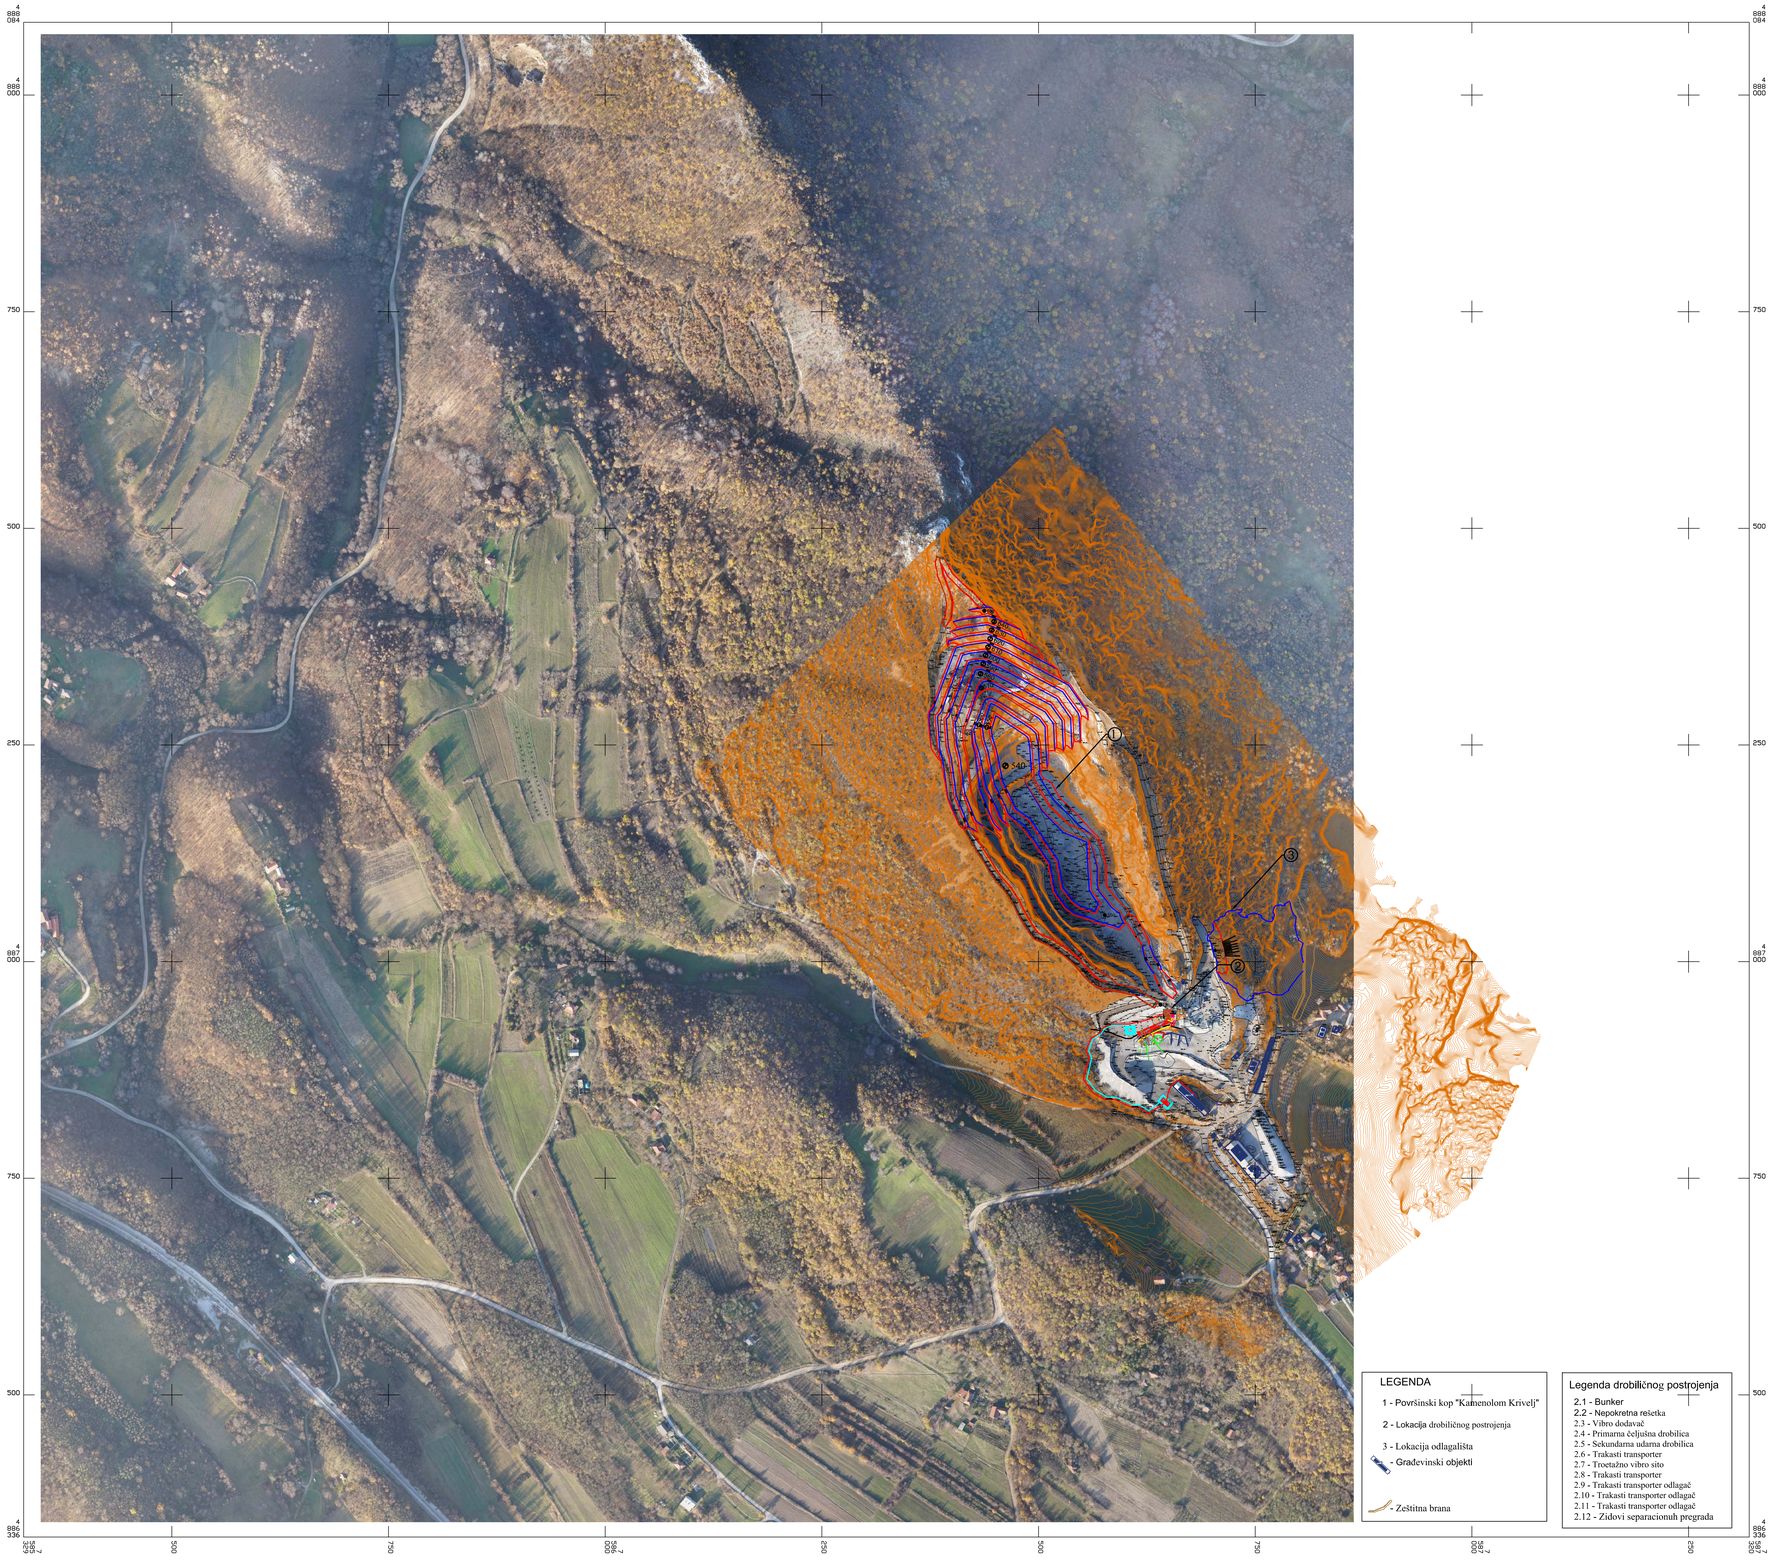Situaciona karta sa prikazom završne konture kopa i okolnih objekata, R 1:2500