



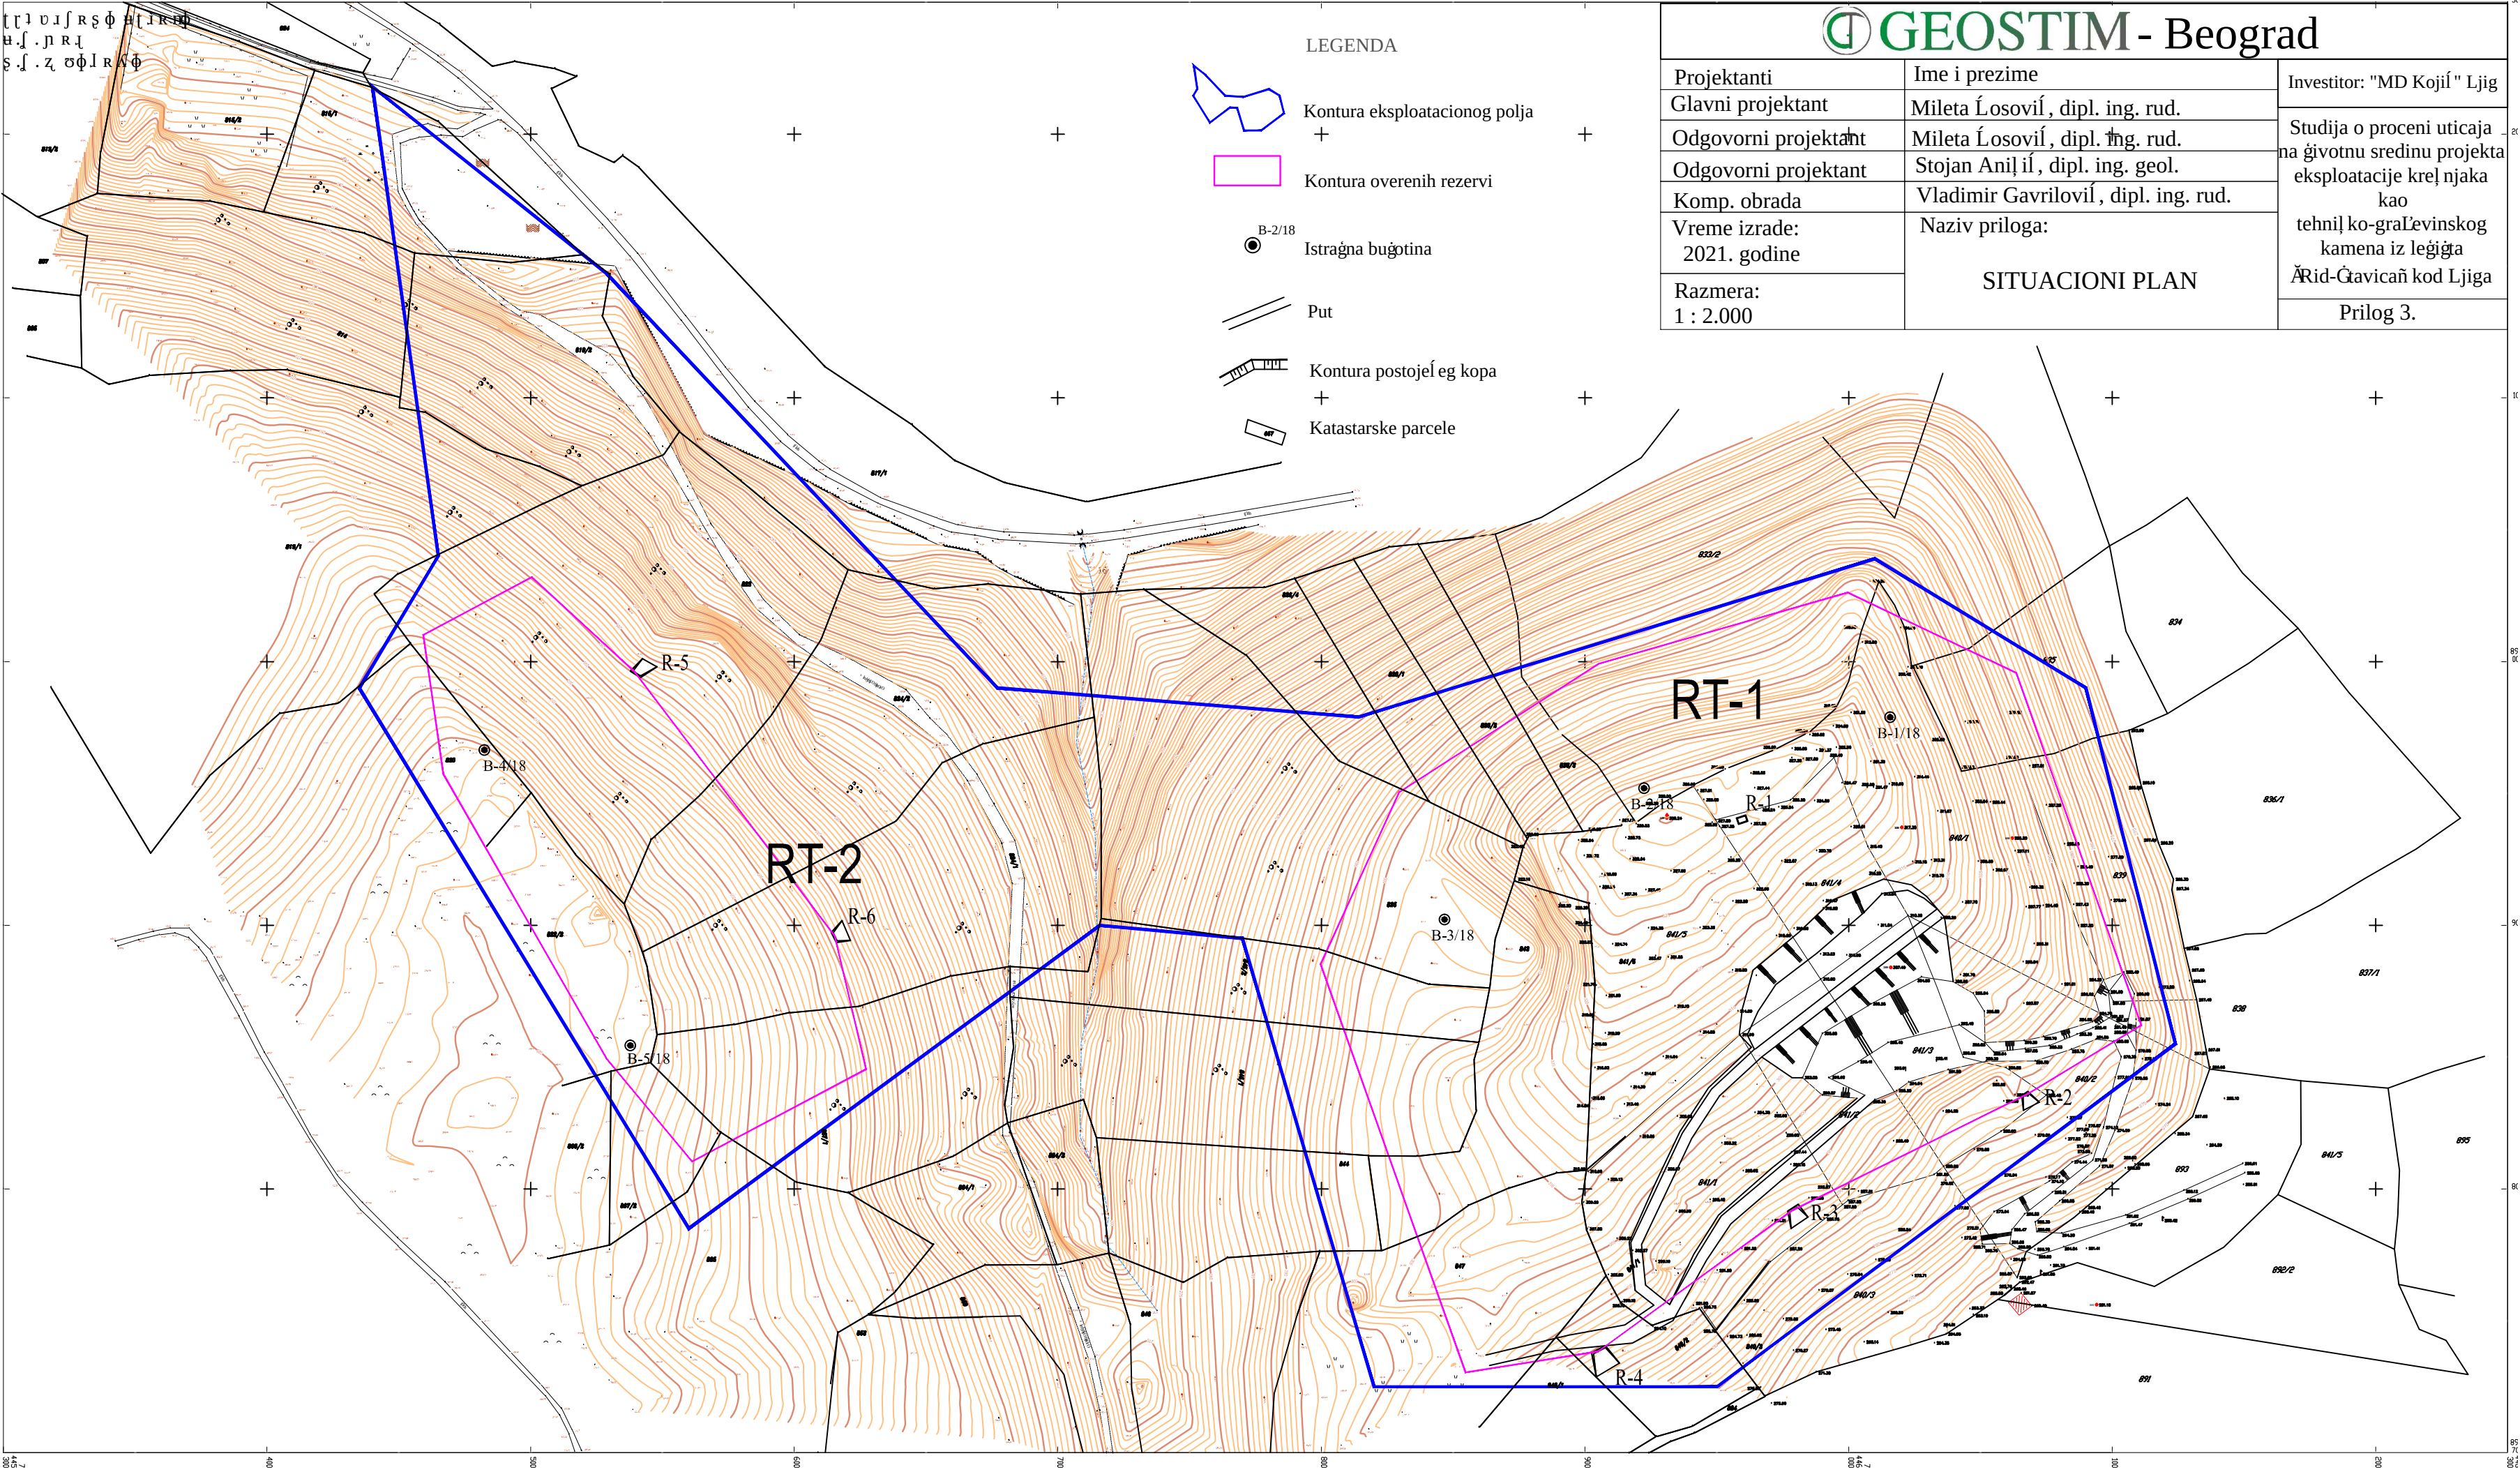

LEGENDA



Kontura eksploatacionog polja



Kontura overenih rezervi



Istražna buđotina



Put



Kontura postojećeg kopa



Katastarske parcele

 GEOSTIM - Beograd

Glavni projektant	Mileta Ćosović, dipl. ing. rud.	
Odgovorni projektant	Mileta Ćosović, dipl. ing. rud.	
Odgovorni projektant	Stojan Anić, dipl. ing. geol.	
Komp. obrada	Vladimir Gavrilović, dipl. ing. rud.	
Vreme izrade: 2021. godine	Naziv priloga:	
Razmera: 1 : 2.000	SITUACIONI PLAN	Prilog 3.