


Географички пројекат
на основу података из
Географског завода
Београд, 2018.

LEGENDA

- Kontura eksploatacionog polja
- Kontura overenih rezervi
- Put
- Kontura kopa
- Katastarske parcele
- Kota etaže

GEOSTIM - Beograd

Projektanti	Ime i prezime	Investitor: "MD Kojić" Ljig Studija o proceni uticaja na životnu sredinu projekta eksploatacije krećnjaka kao tehnički ko-građevinskog kamenja iz ležišta Žid-Gavica kod Ljiga
Glavni projektant	Mileta Ćosović, dipl. ing. rud.	
Odgovorni projektant	Mileta Ćosović, dipl. ing. rud.	
Odgovorni projektant	Stojan Anić, dipl. ing. geol.	
Komp. obrada	Vladimir Gavrilović, dipl. ing. rud.	
Vreme izrade: 2021. godine	Naziv priloga: SITUACIONI PLAN STANJA NAKON X GODINE EKSPLOATACIJE	Prilog 4.
Razmera: 1 : 2.000		

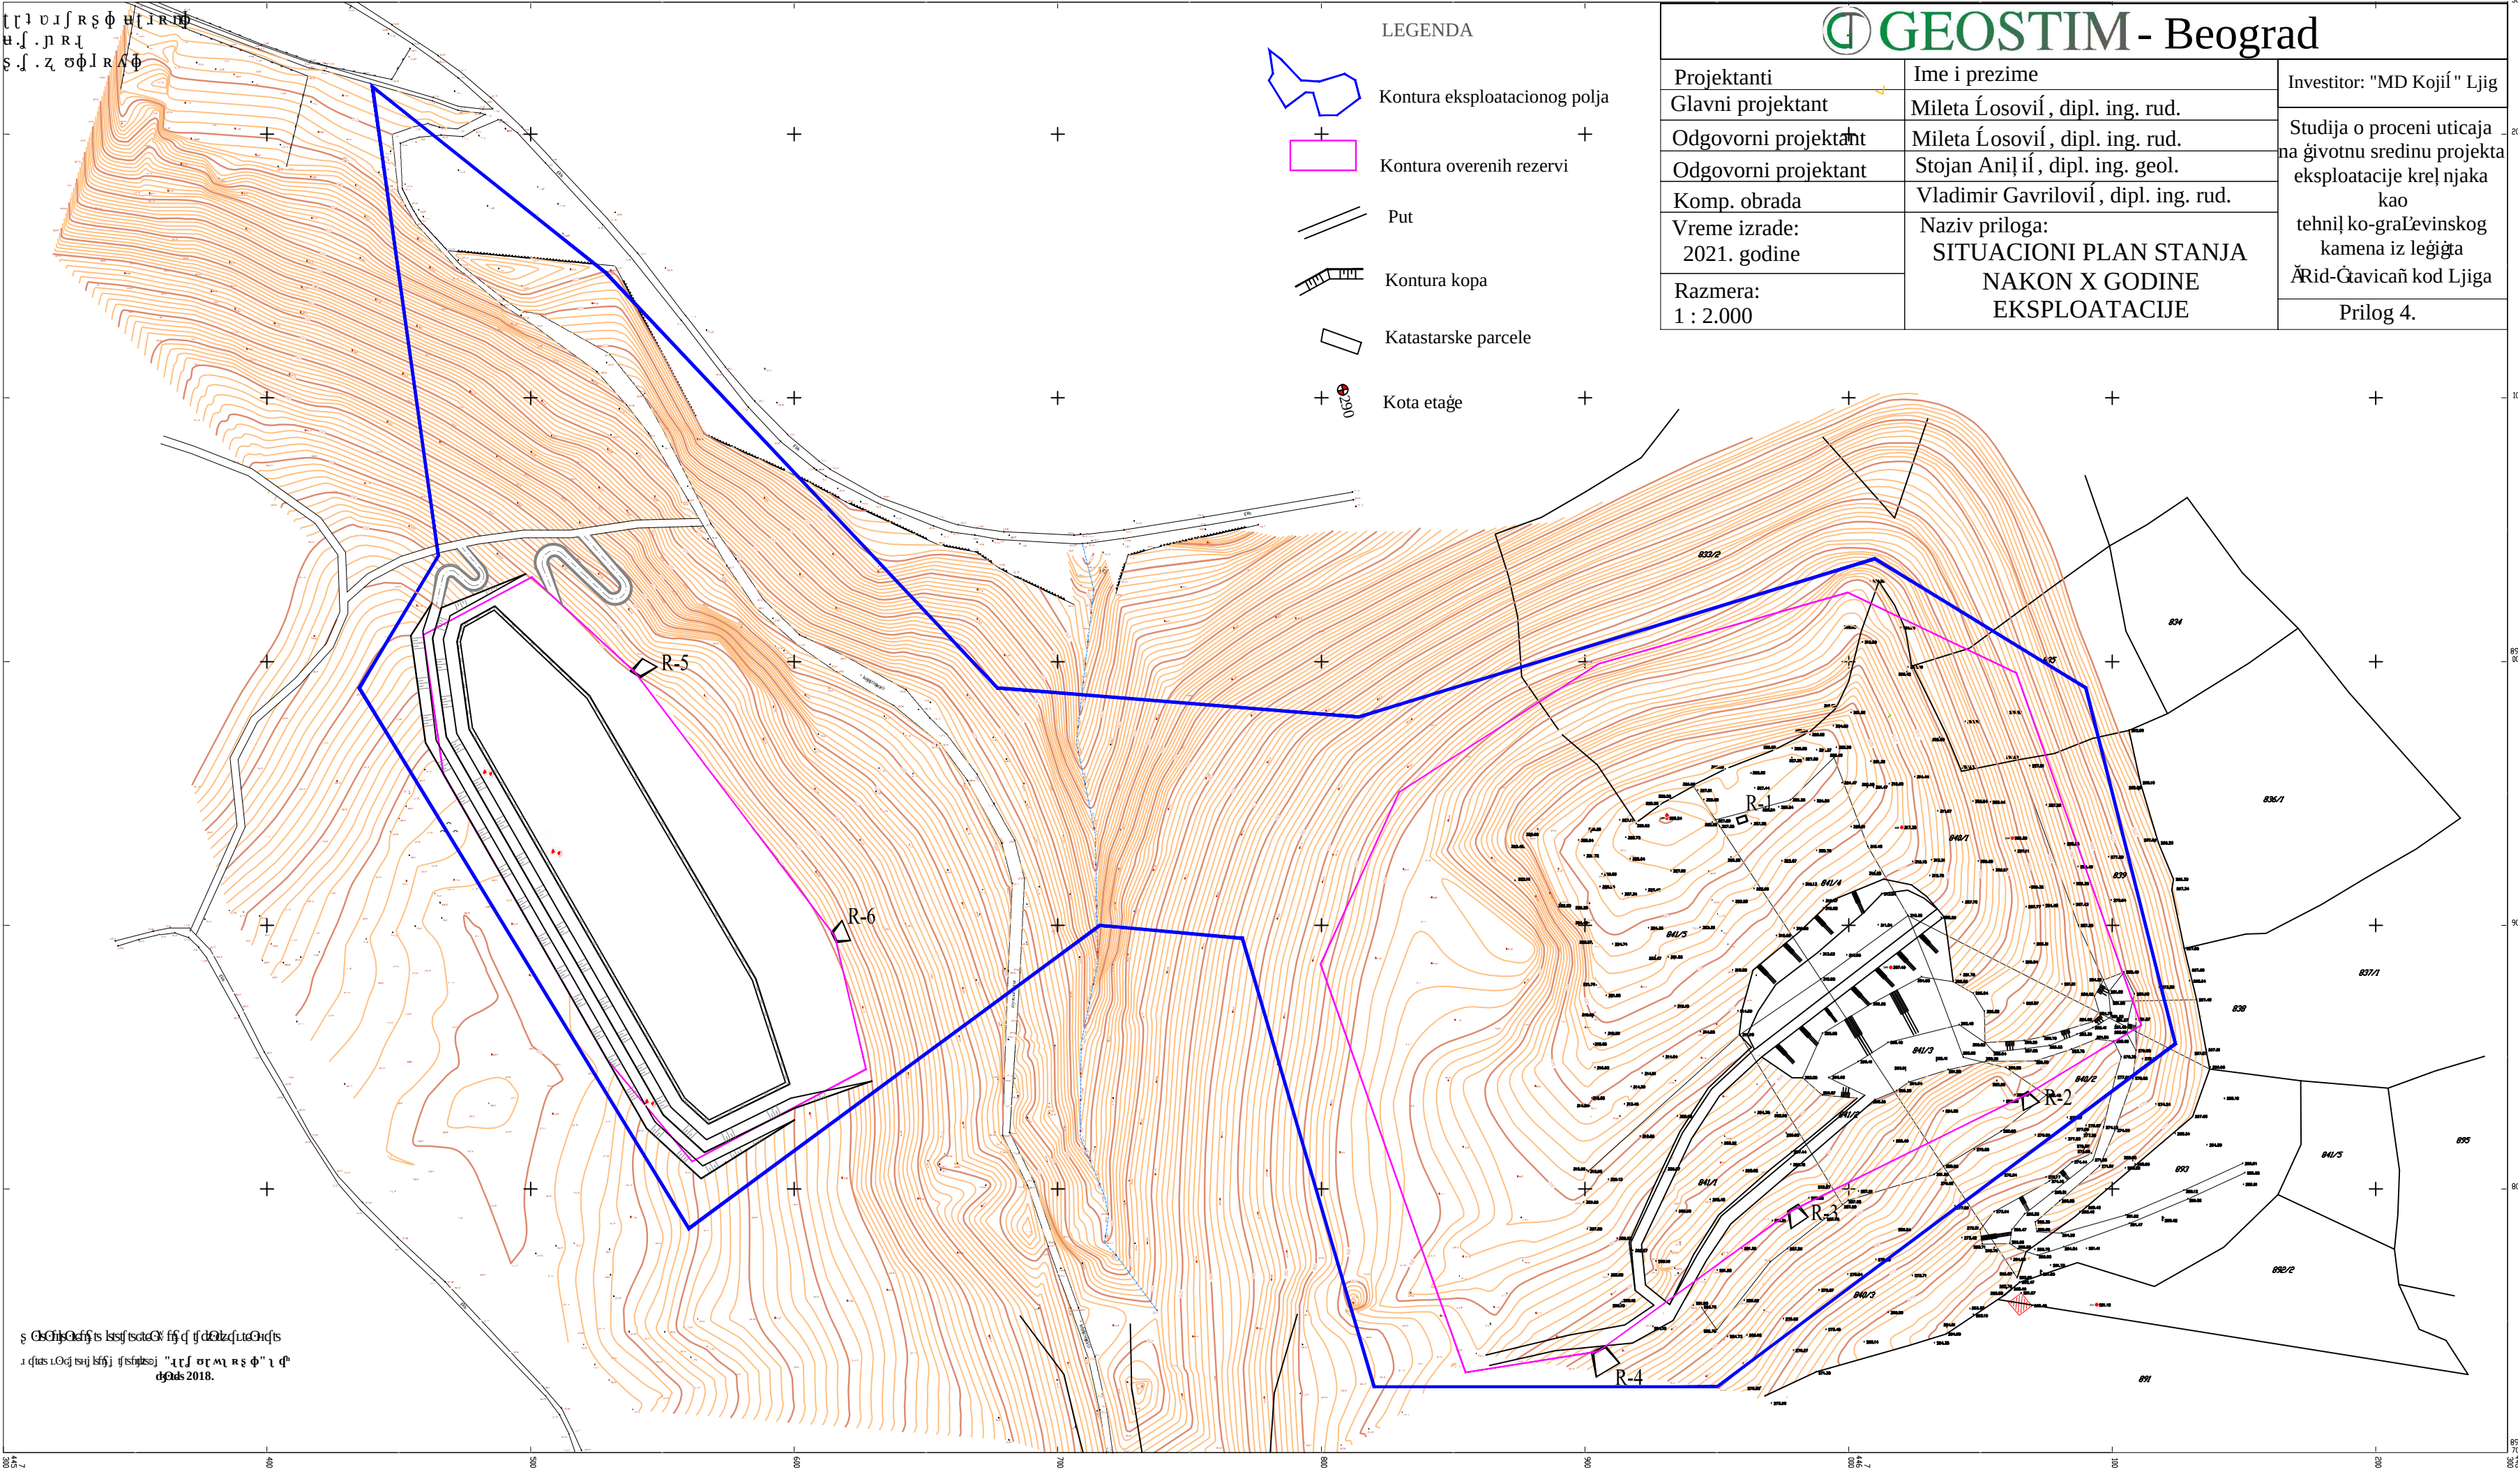

Географички пројекат
на основу података из
Географског завода
Београд, 2018.