


ГРАД ЧАЧАК
К.О.ТРНАВА

КАТАСТАРСКО-ТОПОГРАФСКИ ПЛАН
к.п.бр.1162/2,1829,2495,788/3 и друге

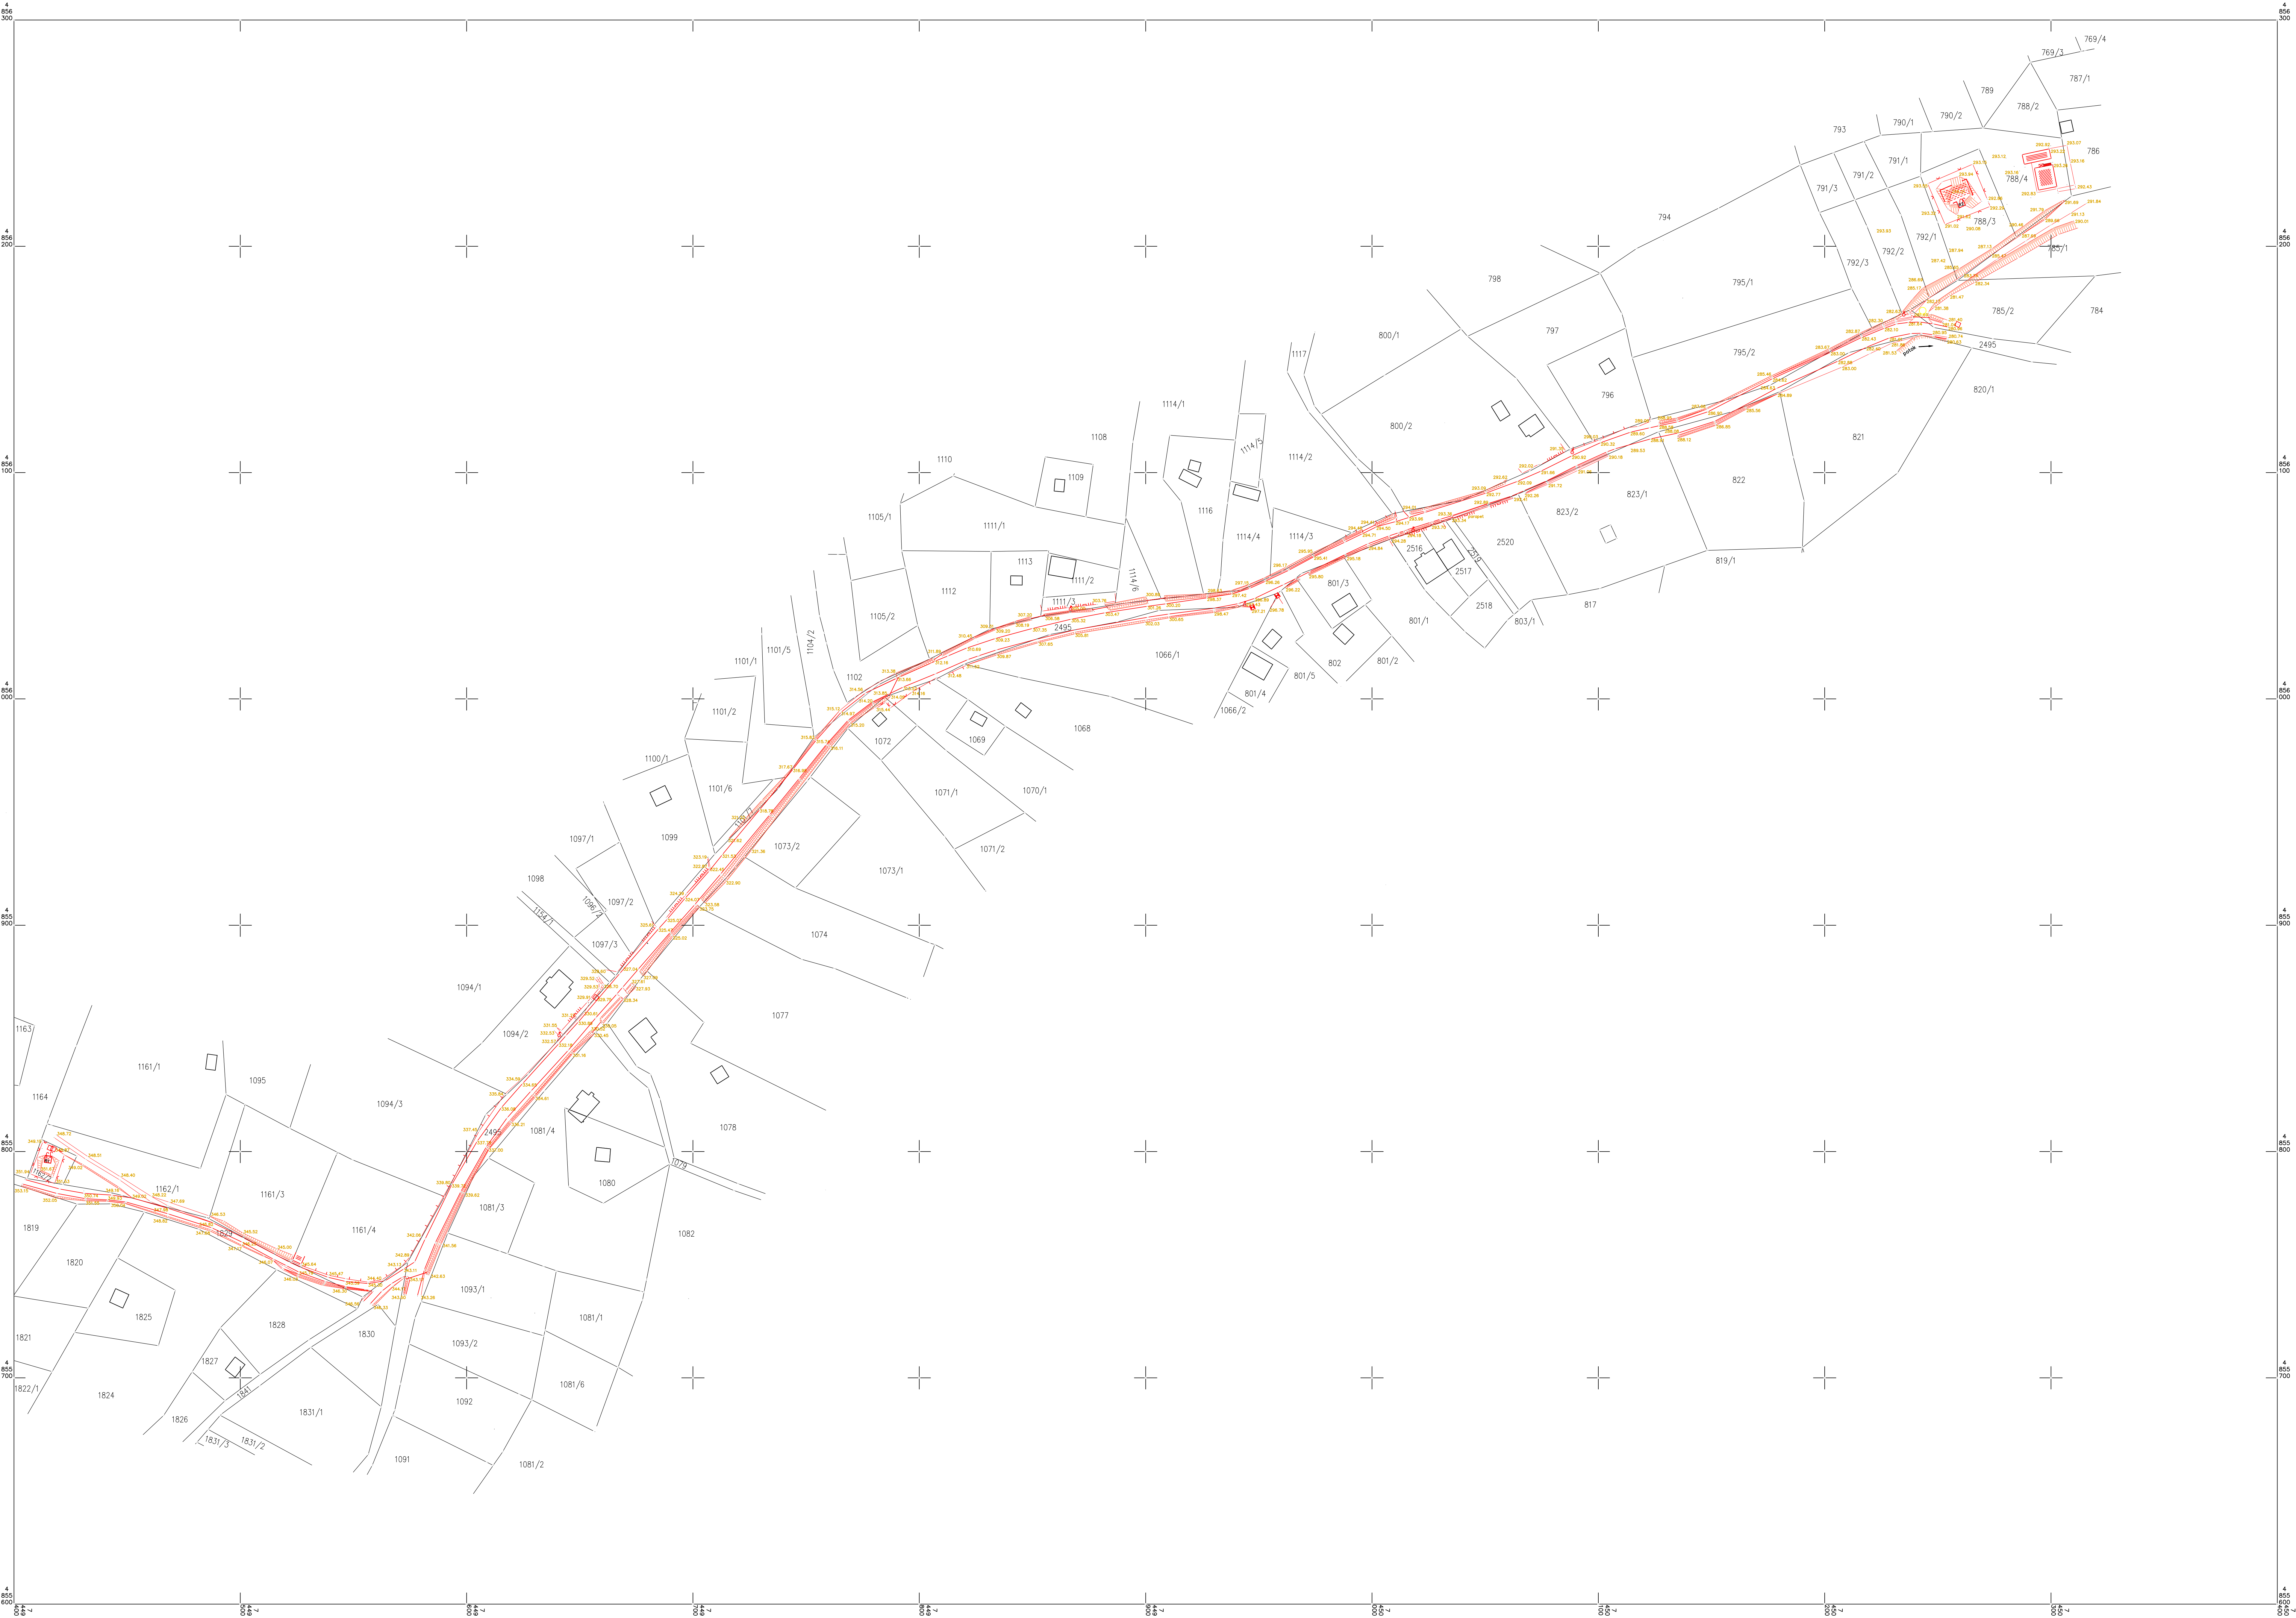

Датум: 04.02.2025.

РАЗМЕРА 1 : 1000

Топографски план израдио: "ПУТ-ПРЕМЕР" Чачак

Одговорно Лице: Стевановић Љубиша инж. геод.

Овлашћено Лице: Радојица Борисављевић геом.