

РЕПУБЛИКА СРБИЈА
МИНИСТАРСТВО УНУТРАШЊИХ ПОСЛОВА
СЕКТОР ЗА ВАНРЕДНЕ СИТУАЦИЈЕ
Управа за ванредне ситуације у Београду
09/7 број 217.2-55/19 од 21.05.2019. године.
Дана 23.5.2019. године, Београд
ROP-MSGI-24804-LOC-2/2019
Ул. Мије Ковачевића бр.2-4
Београд

Министарство унутрашњих послова Републике Србије, Сектор за ванредне ситуације, Управа за ванредне ситуације у Београду, на основу чл. 54 Закона о планирању и изградњи ("Сл. Гласник РС", бр. 72/09, 81/09, 24/11, 121/12, 42/13, 50/13, 98/13, 132/14 и 145/14), чл. 16 став 2 Уредбе о локацијским условима ("Сл. гласник РС", 32/15 и 114/15) и Правилника о поступку спровођења обједињене процедуре електронским путем ("Сл. Гласник РС", бр. 113/15 и 96/16), решавајући по захтеву број 350-02-00184/2019-14 од 23.04.2019., МИНИСТАРСТВО ГРАЂЕВИНАРСТВА САОБРАЋАЈА И ИНФРАСТРУКТУРЕ,, НЕМАЊИНА 22-26, БЕОГРАД, број ROP-MSGI-24804-LOC-2/2019, од 21.05.2019. године, примљеног дана 21.05.2019 године у поступку спровођења обједињене процедуре за ВИНЦИ АИРПОРТС СЕРБИЈА Д.О.О. БЕОГРАД, Аеродром Никола Тесла Београд 59, БЕОГРАД, издаје

**У С Л О В Е ЗА БЕЗБЕДНО ПОСТАВЉАЊЕ У ПОГЛЕДУ МЕРА ЗАШТИТЕ ОД ПОЖАРА И ЕКСПЛОЗИЈА
СА ОВЕРЕНИМ СИТУАЦИОНИМ ПЛАНОМ**

за изградњу нове котларнице у комплексу Аеродрома „Никола Тесла“, на к.п. бр. 3739/40 КО Сурчин, општина Сурчин, Београд, према идејном решењу и овереном ситуационом плану Р 1:250, који је саставни део услова.

Услови су издати у складу са одредбама чл. 6, 7, Закон о запаљивим и горивим течностима и запаљивим гасовима ("Сл. Гласник РС", бр. 54/15), чл. 3,4,5,11,12, 13,18,19,20, 21,22,29,30,31,33, Правилник о условима за несметану и безбедну дистрибуцију природног гаса гасоводима притиска до 16 бар ("Сл. Гласник РС" бр. 86/2015) и **задовољавају одредбе наведених прописа.**

О б р а з л о ж е њ е

Подносиоц захтева затражио је услове за локацију на којој је планирана изградња објеката:

1. Прикључни ПЕ гасовод од противпожарне славине на излазном гасоводу из мерно регулационе станице МРС "Аеродром", до кугластих славина потрошача у Котларници и просторији СНР-а

Прегледом достављене документације и места за изградњу, издају се услови са аспекта мера заштите од пожара и експлозија:

Укупна количина експлозивних материја, запаљивих течности и гасова предвиђена на локацији:

1. природни гас, 5000Nm³/h

Опис места и карактеристична растојања између објеката:

За потребе инвеститора "Винци Арипортс Србија" предвиђа се изградња прикључног гасовода за потребе нове котларнице на парцели 3739/40 КО Сурчин, унутар ограђеног комплекса копнене стране Аеродрома Никола Тесла.

Предмет ових услова је гасовод од противпожарне славине на излазном гасоводу из мерно регулационе станице МРС "Аеродром", до потрошача у Котларници и просторији ЦХП-а у дужини цца 50м. Сама МРС "Аеродром" и дистрибутивни гасовод од ГМРС "Добановци" до МРС "Аеродром" нису предмет овог пројекта и биће обрађени од стране Србијагас-а.

Министарство унутрашњих послова Републике Србије је, преко овлашћених радника Сектора за ванредне ситуације, Управа за ванредне ситуације у Београду извршила преглед достављене документације и места дана 23.05.2019. године. Прегледу присуствовао: Марко Марковић, представник инвеститора.

За постојећи магистрални гасовод МГ-05 постоји употребна дозвола 310-164/81 пд 18.01.1982.год.

Пре изградње предметног прикључног гасовода, потребно је прибавити локацијске услове за изградњу и безбедно постављање мерно регулационе станице "Аеродром" и дистрибутивни гасовод од ГМРС "Добановци" до МРС "Аеродром".

Такса у износу од 32.330,00 динара је утврђена сходно тарифном броју 46а Закона о републичким административним таксама ("Сл. Гласник РС" бр. 43/03, 51/03, 53/04, 42/05, 61/05, 101/05, 42/06, 47/07, 54/08, 5/09, 35/10, 50/11, 70/11, 55/12, 47/13, 57/14, 45/15, 83/15, 112/15, 50/16, 61/17, 113/17, 3/18, 50/18 и 95/18).


ММ/МГ

ДОСТАВЉЕНО:

1. Министарство грађевинарства
саобраћаја и инфраструктуре,
2. Управа ВС Београд - Одељењу за
спровођење превентивних мера при
коришћењу објеката
3. Архиви

НАЧЕЛНИК УПРАВЕ
потпуковник полиције

Раде Милошевић

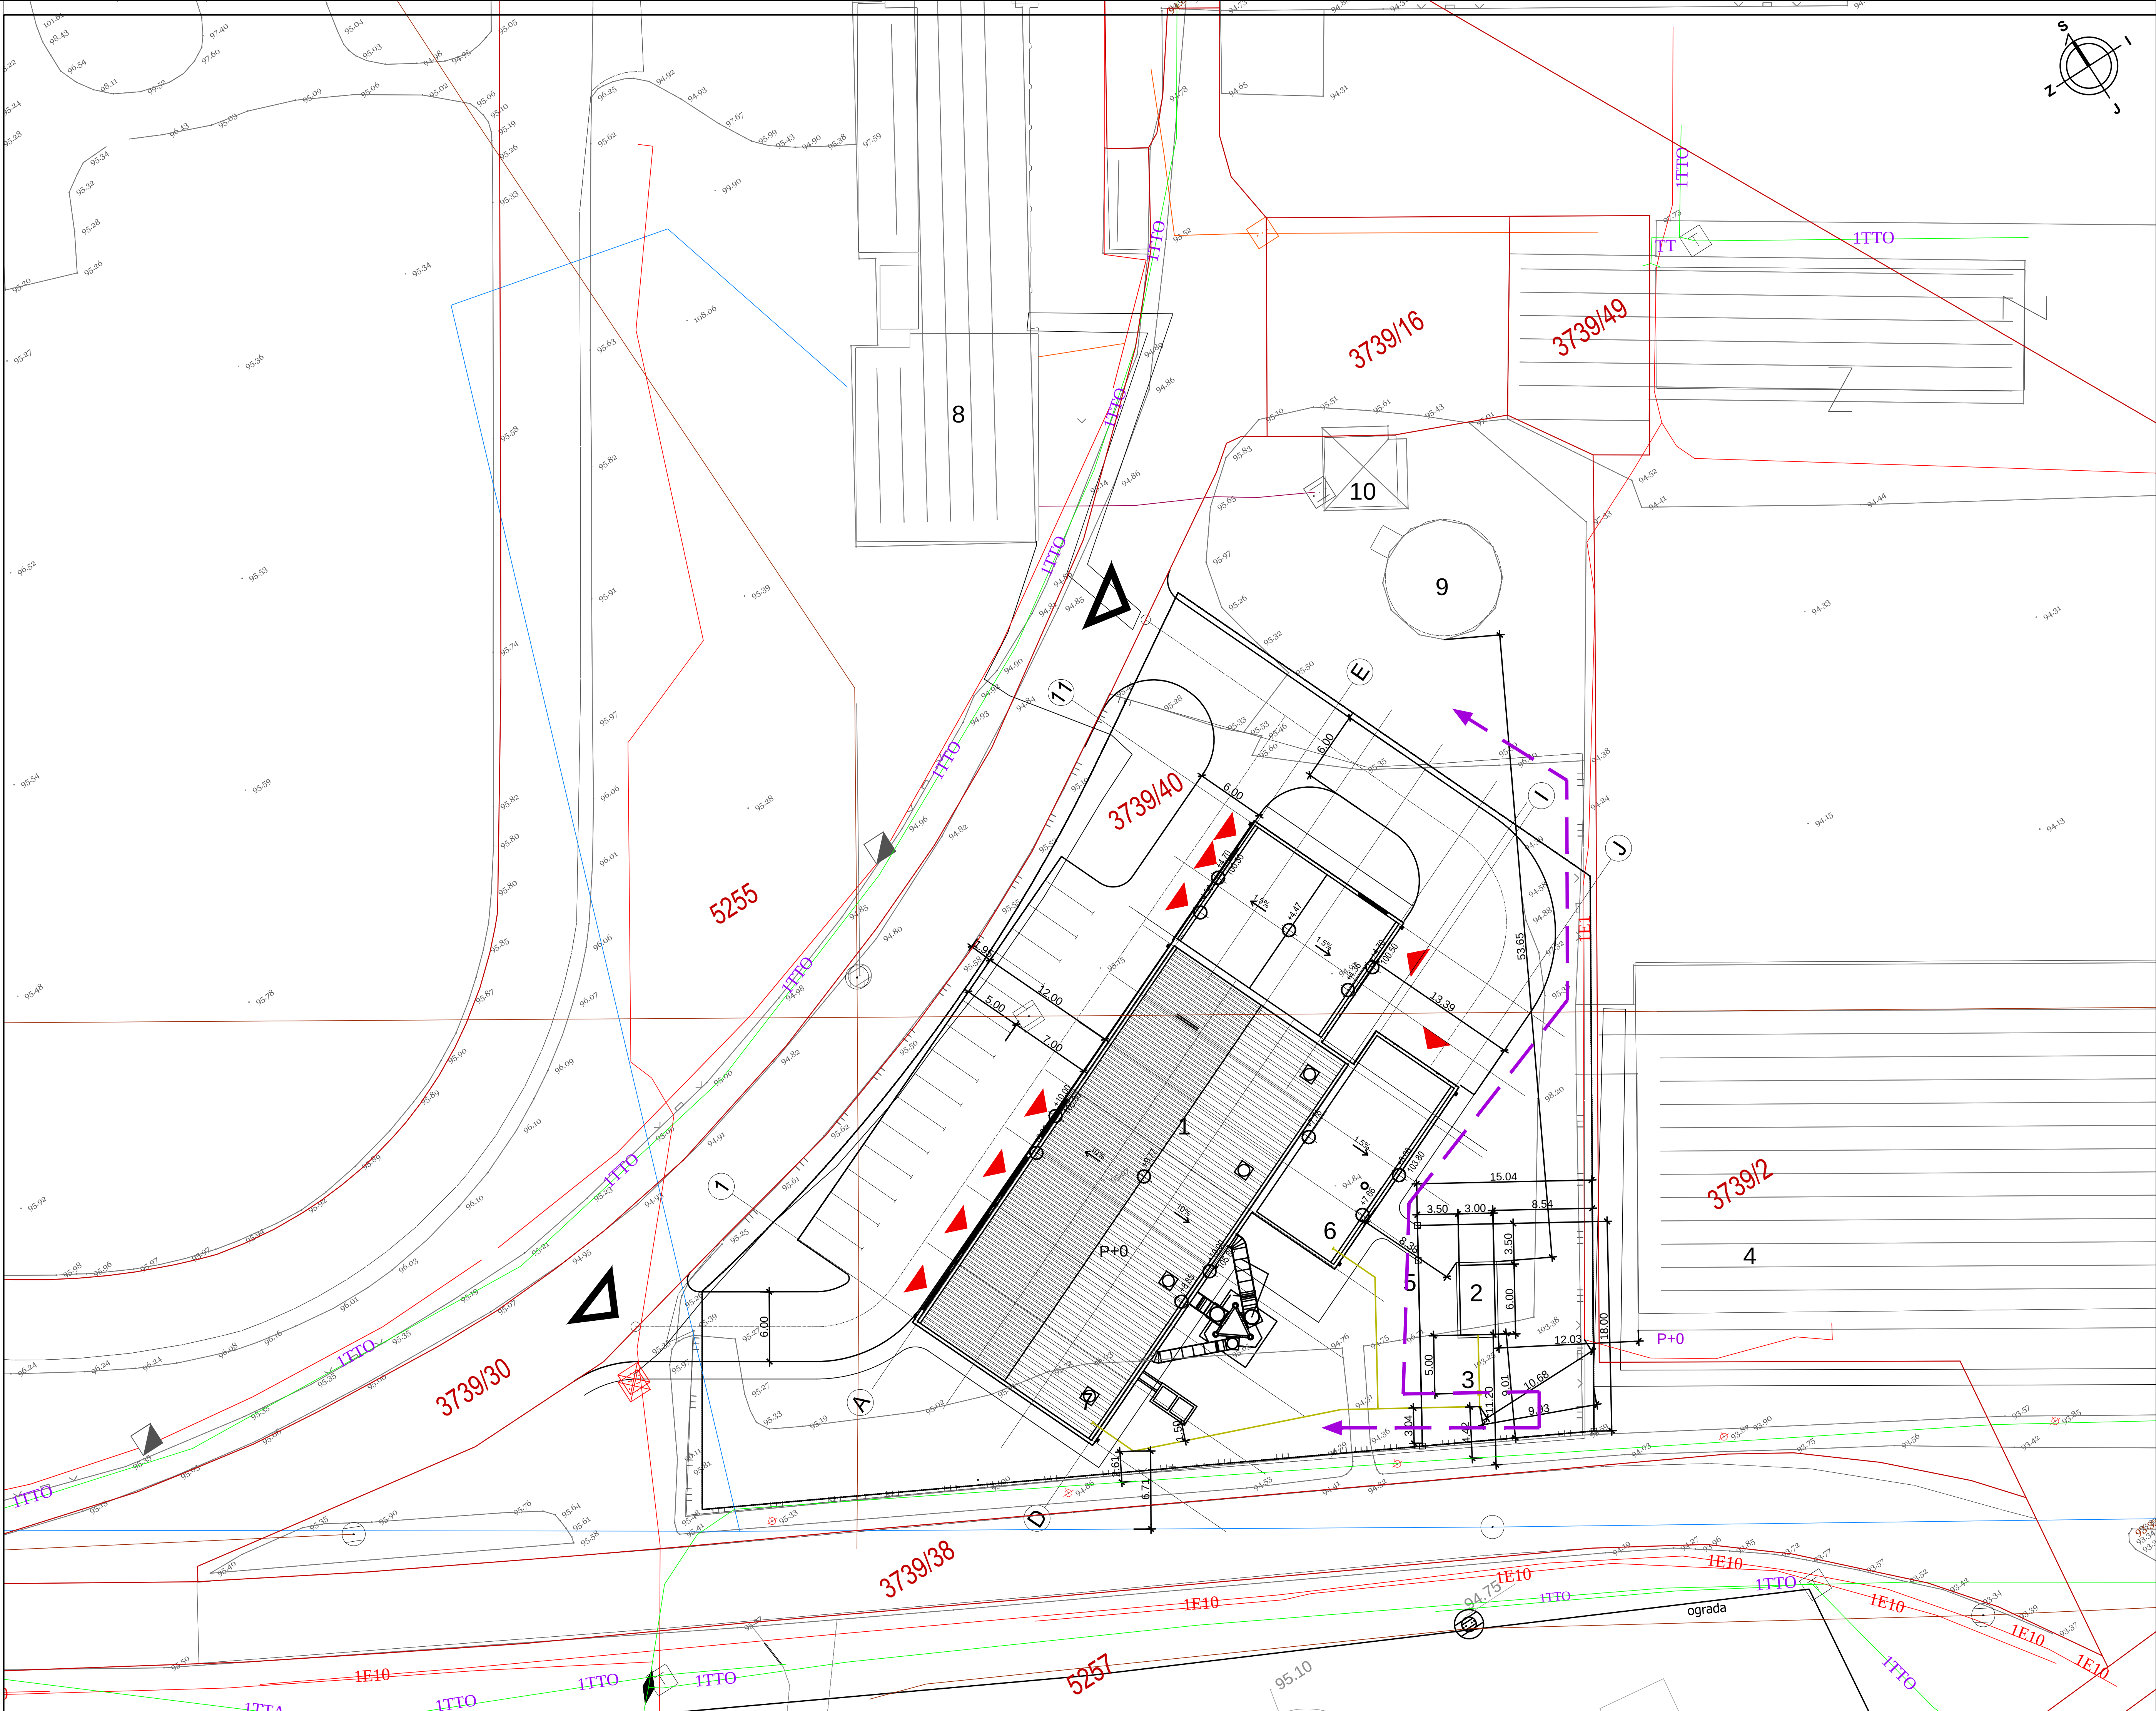

- LEGENDA
- NOVA KOTLARNICA
 - MERNO-REGULACIONA STANICA MRS AERODROM
 - PROTIVPOŽARNI VENTIL
 - SUSEDNI OBJEKAT
 - OGRADA MRS
 - PRIKLJUČAK ZA CHP
 - PRIKLJUČAK ZA KOTLARNICU
 - STARA KOTLARNICA
 - REZERVOAR MAZUTA
 - PREPUMNA STANICA

- INSTALACIJE
- NOVI RAZVOD GASA NA PARCELI
 - VODOVOD
 - KANALIZCIJA
 - TOPLOVOD
 - EI ELEKTRO-ENERGETSKA MREŽA - 1kv i 3kv kabl
 - E10 ELEKTRO-ENERGETSKA MREŽA - 10kv kabl
 - TT, TTA, TTO TELEKOMUNIKACIONI OPTIČKI KABL
- GRANICA PROJEKTA



±0.00 =95.80

3					
2					
1					
REV	DATUM	ODGOVORNI PROJEKTANT	UNUTRAŠNJA KONTROLA	ŠEF PROJEKTA	OPIS IZMENE
EENERGOPROJEKT Energoprojekt Industrija a.d. Beograd					INVESTITOR VINCI AIRPORTS VINCI AIRPORTS SERBIA D.O.O. BEOGRAD – SURČIN
UGOVOR 2606-EI/18-A1	IME I PREZIME BROJ LICENCE	POTPIS	NAZIV OBJEKTA AERODROM NIKOLA TESLA BEOGRAD OBJEKAT NOVE KOTLARNICE		
ODGOVORNI PROJEKTANT G.Lazić Tomić, d.g.l. 315 P955 08	PROJEKTANT/ SARADNIK L.J. Ranković, d.g.t. 330 3216 03	UNUTRAŠNJA KONTROLA Stojanka Pejčić, d.l.e. 350 1886 10	VRSTA PROJEKTA Posebni sadržaj idejnog rešenja za objekte sa zapaljivim i gorivim tečnostima, zapaljivim gasovima i eksplozivnim materijama DEO PROJEKTA PRILOG 11 NAZIV CRTEŽA SITUACIJA - MIKROLOKACIJA		
ŠEF PROJEKTA BROJ PROJEKTA ZE1200618	RAZMERA 1:250	DATUM April 2019.	BROJ CRTEŽA idr 11 USA-002		