РЕПУБЛИКА СРБИЈА
РЕПУБЛИЧКИ ГЕОДЕТСКИ ЗАВОД
Служба за катастар непокретности Сурчин
Сурчин, Војвођанска бр.109

Број: 952-04-223-3644/2018

КОПИЈА КАТАСТАРСКОГ ПЛАНА

КО Сурчин

Размера штампе 1: 2500

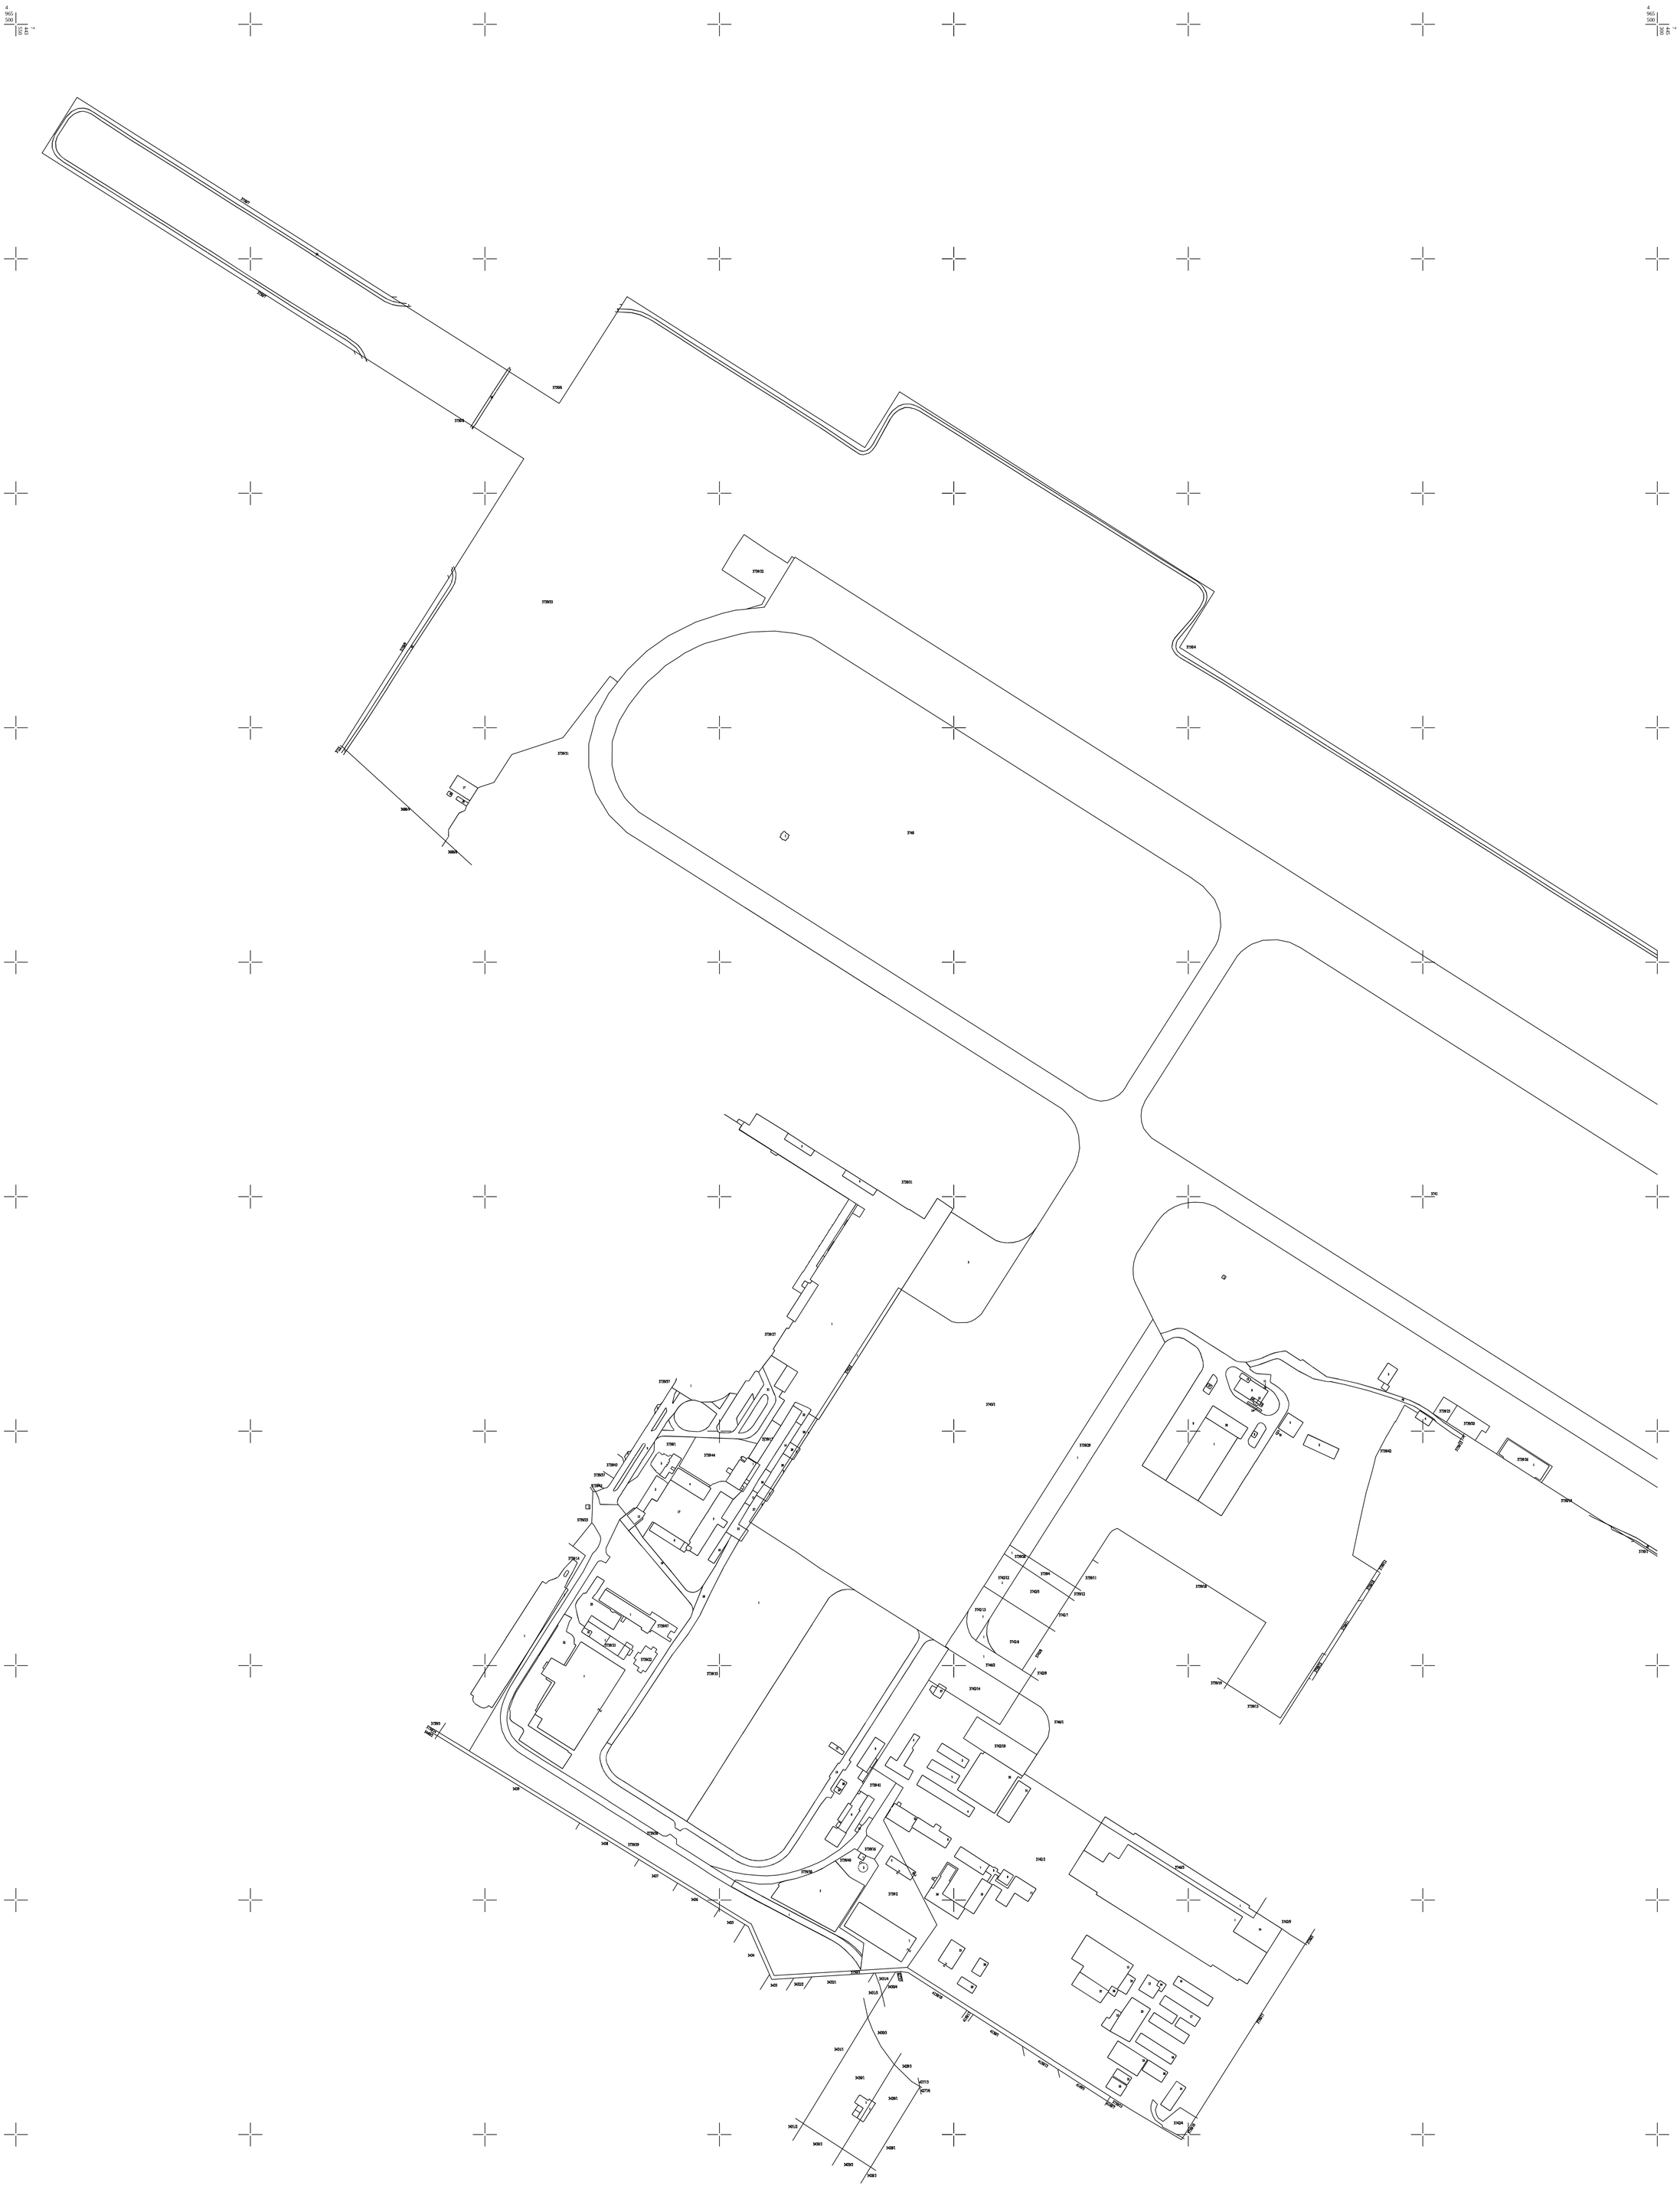

Напомена:

Датум и време издавања:
03.09.2018. године

Овлашћено лице:
ВЕРА МАРИЧИЋЕВИЋ
730591767613 13:08:
97477701115

Серијски број активног сертификата:
2B1A1A0A1A1A1A1A1A1A1A1A1A1A1A
Назив издавача сертификата:
serial number of certificate issuer:
2B1A1A0A1A1A1A1A1A1A1A1A1A1A1A

м.п.