


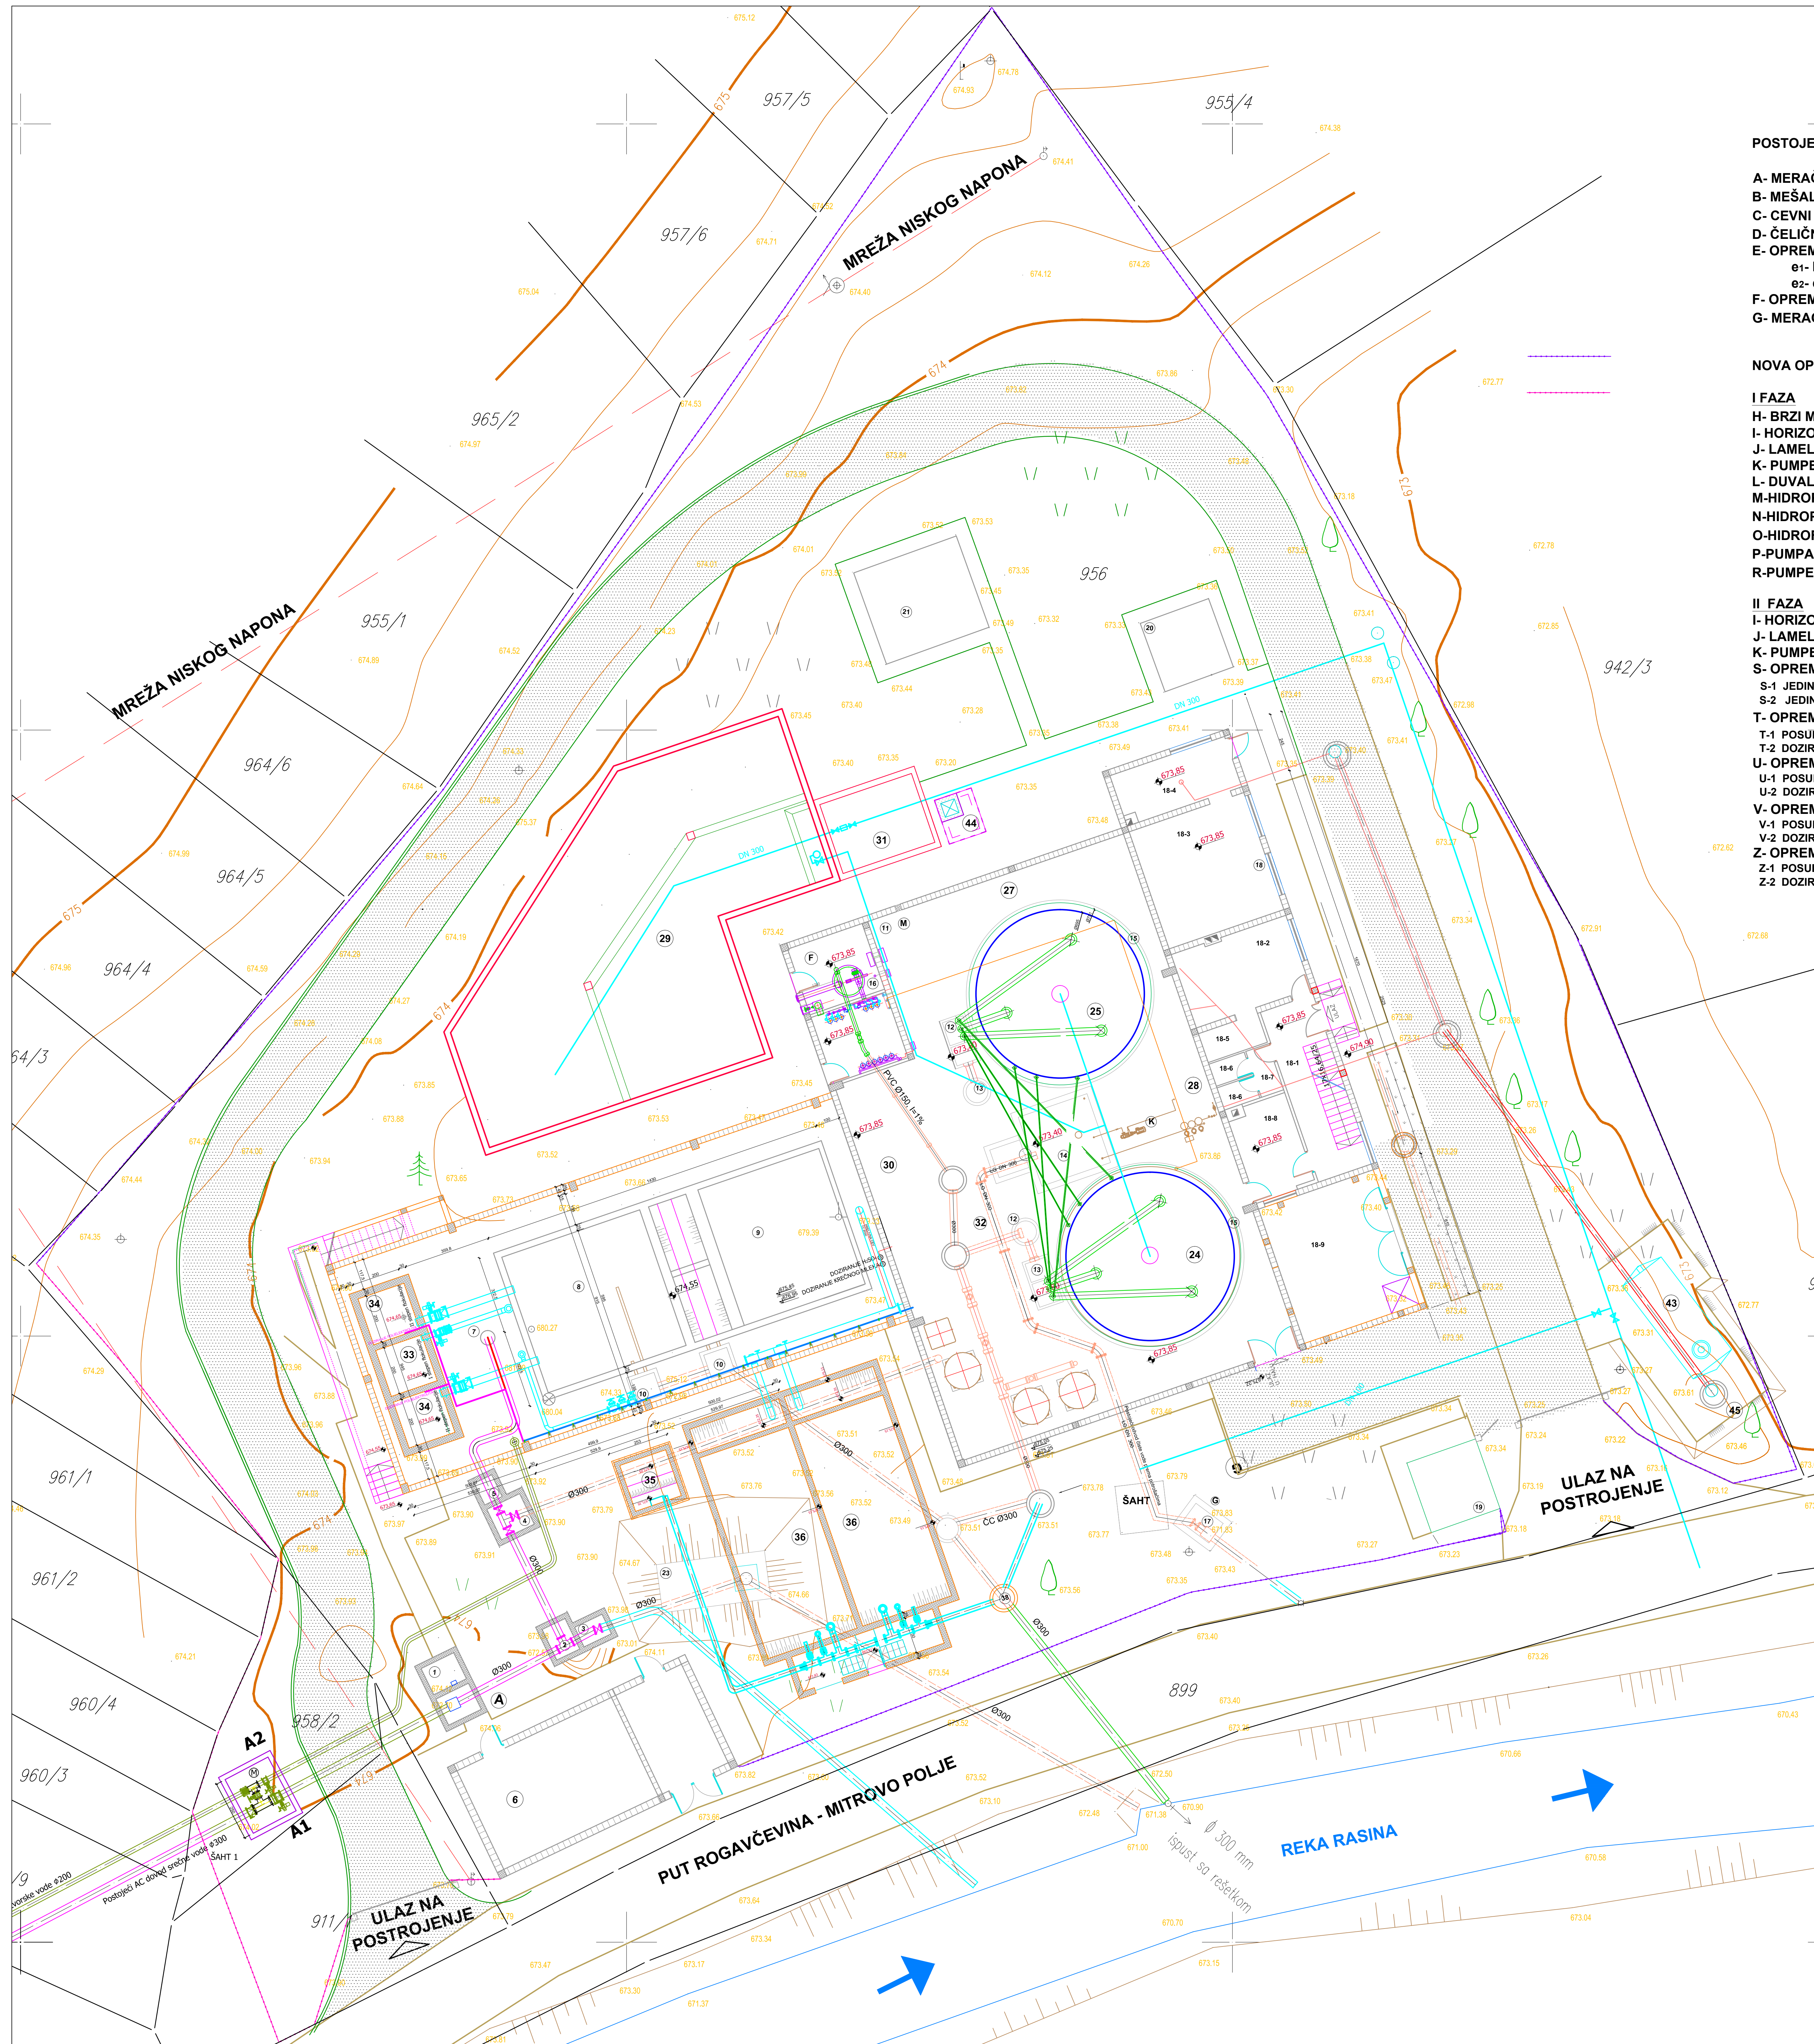

POSTOJEĆA OPREMA:

- A- MERAČ PROTOKA SIROVE VODE
- B- MEŠALICE ZA FLOKULACIJU
- C- CEVNI MODULI (RUŠI SE)
- D- ČELIČNI SAMOISPIRAJUĆI FILTRI (RUŠI SE)
- E- OPREMA ZA DOZIRANJE (MENJA SE)
 - e1- bazeni za pripremu hemikalija
 - e2- dozir pumpe
- F- OPREMA ZA DOZIRANJE HLORA (MENJA SE)
- G- MERAČ PROTOKA ČISTE VODE

NOVA OPREMA:

I FAZA

- H- BRZI MEŠAČ
- I- HORIZONTALNA FLOKULACIONA MESALICA
- J- LAMELE OD PROHROMA
- K- PUMPE ZA PRANJE FILTERA
- L- DUVALJKE ZA PRANJE FILTERA
- M-HIDROPRES UREĐAJ
- N-HIDROPRES ZA MILICIJU (IZMEŠTA SE)
- O-HIDROFOR ZA INTERNI VODOVOD (IZMEŠTA SE)
- P-PUMPA ZA INTERNI VODOVOD (IZMEŠTA SE)
- R-PUMPE ZA HOTEL (IZMEŠTA SE)

II FAZA

- I- HORIZONTALNA FLOKULACIONA MESALICA
- J- LAMELE OD PROHROMA
- K- PUMPE ZA PRANJE FILTERA
- S- OPREMA ZA DOZIRANJE POLIELEKTROLITA
 - S-1 JEDINICA ZA PRIPREMU RASTVORA POLIELEKTROLITA
 - S-2 JEDINICA ZA DOZIRANJE POLIELEKTROLITA
- T- OPREMA ZA DOZIRANJE KREČNE VODE
 - T-1 POSUDA ZA PRIPREMU KREČNE VODE
 - T-2 DOZIR PUMPE
- U- OPREMA ZA DOZIRANJE Al₂(SO₄)₃
 - U-1 POSUDA ZA PRIPREMU
 - U-2 DOZIR PUMPE
- V- OPREMA ZA DOZIRANJE KREČNOG MLEKA
 - V-1 POSUDA ZA PRIPREMU
 - V-2 DOZIR PUMPE
- Z- OPREMA ZA DOZIRANJE H₂SO₄
 - Z-1 POSUDA ZA PRIPREMU
 - Z-2 DOZIR PUMPE

POSTOJEĆI OBJEKTI:

- 1. ŠAHT MERAČA PROTOKA SIROVE VODE
- 2. RAZDELNI ŠAHT 1
- 3. ZATVARAČNICA
- 4. RAZDELNI ŠAHT 2
- 5. ŠAHT ZA DOZIRANJE HEMIKALIJA
- 6. SKLADIŠTE HLORA
- 7. BAZEN ZA BRZO MEŠANJE
- 8. KOMORE ZA FLOKULACIJU
- 9. CEVASTA TALOŽNICA
- 10. PRIHVATNI ŠAHTOVI ZA OTPADNE VODE (RUŠI SE)
- 11. FILTERSKA HALA
- 12. PRELIVNO ISPUŠNI ŠAHTOVI (RUŠI SE)
- 13. PRIHVATNI ŠAHTOVI ZA PRILJAVU VODU (RUŠI SE)
- 14. REZERVOAR ZA INTERNI VODOVOD
- 15. POSTOLJA ZA ČELIČNE FILTERE
- 16. PROSTORIJE ZA HLORISANJE
- 17. ŠAHT MERAČA PROTOKA ČISTE VODE (RUŠI SE)
- 18. ADMINISTRATIVNO POGONSKA ZGRADA
 - 18-1 ULAZ SA STEPENIŠTEM
 - 18-2 LABORATORIJA
 - 18-3 OSTAVA ZA DRVA
 - 18-4 KOTLARNICA
 - 18-5 OSTAVA
 - 18-6 WC
 - 18-7 PREDPROSTOR
 - 18-8 PROSTOR ZA OSOBLJE
 - 18-9 MAGACIN ZA HEMIKALIJE
 - 18-10 HODNIK
 - 18-11 PROSTORIJA ZA OSOBLJE
 - 18-12 KOMANDNA PROSTORIJA
 - 18-13 HODNIK
 - 18-14 KUHINJA
 - 18-15 TRPEZARIJA
 - 18-16 PROLAZ ZA HALU
 - 18-17 MAGACIN
- 19. PORTIRNICA
- 20. BUNAR
- 21. DIZEL AGREGAT
- 22. MONTAŽNI POMOĆNI OBJEKAT
- 23. PRELIVNA KOMORA (RUŠI SE)

NOVI OBJEKTI:

- 24. FILTER
- 25. FILTER
- 26. BRZI PEŠČANI FILTRI
- 27. KOMPRESORSKA STANICA
- 28. MAŠINSKA SALA
- 29. REZERVOAR V=750m3
- 30. ŠAHT C
- 31. ZATVARAČNICA
- 32. TRAFOSTANICA
- 33. FLOKULATORI I
- 34. FLOKULATORI II
- 35. CRPNA STANICA ZA RECIRKULACIJU MULJA
- 36. LAGUNA
- 37. ZAŠTITNA KADA ZA H₂SO₄
- 38. ŠAHT E
- 39. OBJEKAT MEHANIČKOG TRETMANA
- 40. MAGACIN ZA HEMIKALIJE
- 41. STEPENIŠTE
- 42. ŠAHT G
- 43. VODONEPROPUSNA SEPTIČKA JAMA V=6m3
- 44. VŠ
- 45. MERAČ PROTOKA

LEGENDA:

- OBJEKTI
- Postojeći objekti
 - I etapa
 - II etapa
 - III etapa

CEVOVODI I OPREMA

- Postojeći cevovodi
- Postojeći dovod sirove vode
- Prijava i tehnološka voda
- Fekalne otpadne vode
- Interni vodovod
- Prečišćena voda
- I faza cevovodi
 - Cevovodi
 - Prijava voda
 - Pripremi radovi
 - Objekat, cevovod koji se ukida
 - Objekat koji se ruši
- II faza cevovodi
 - Cevovodi
- III faza cevovodi
 - Cevovodi