


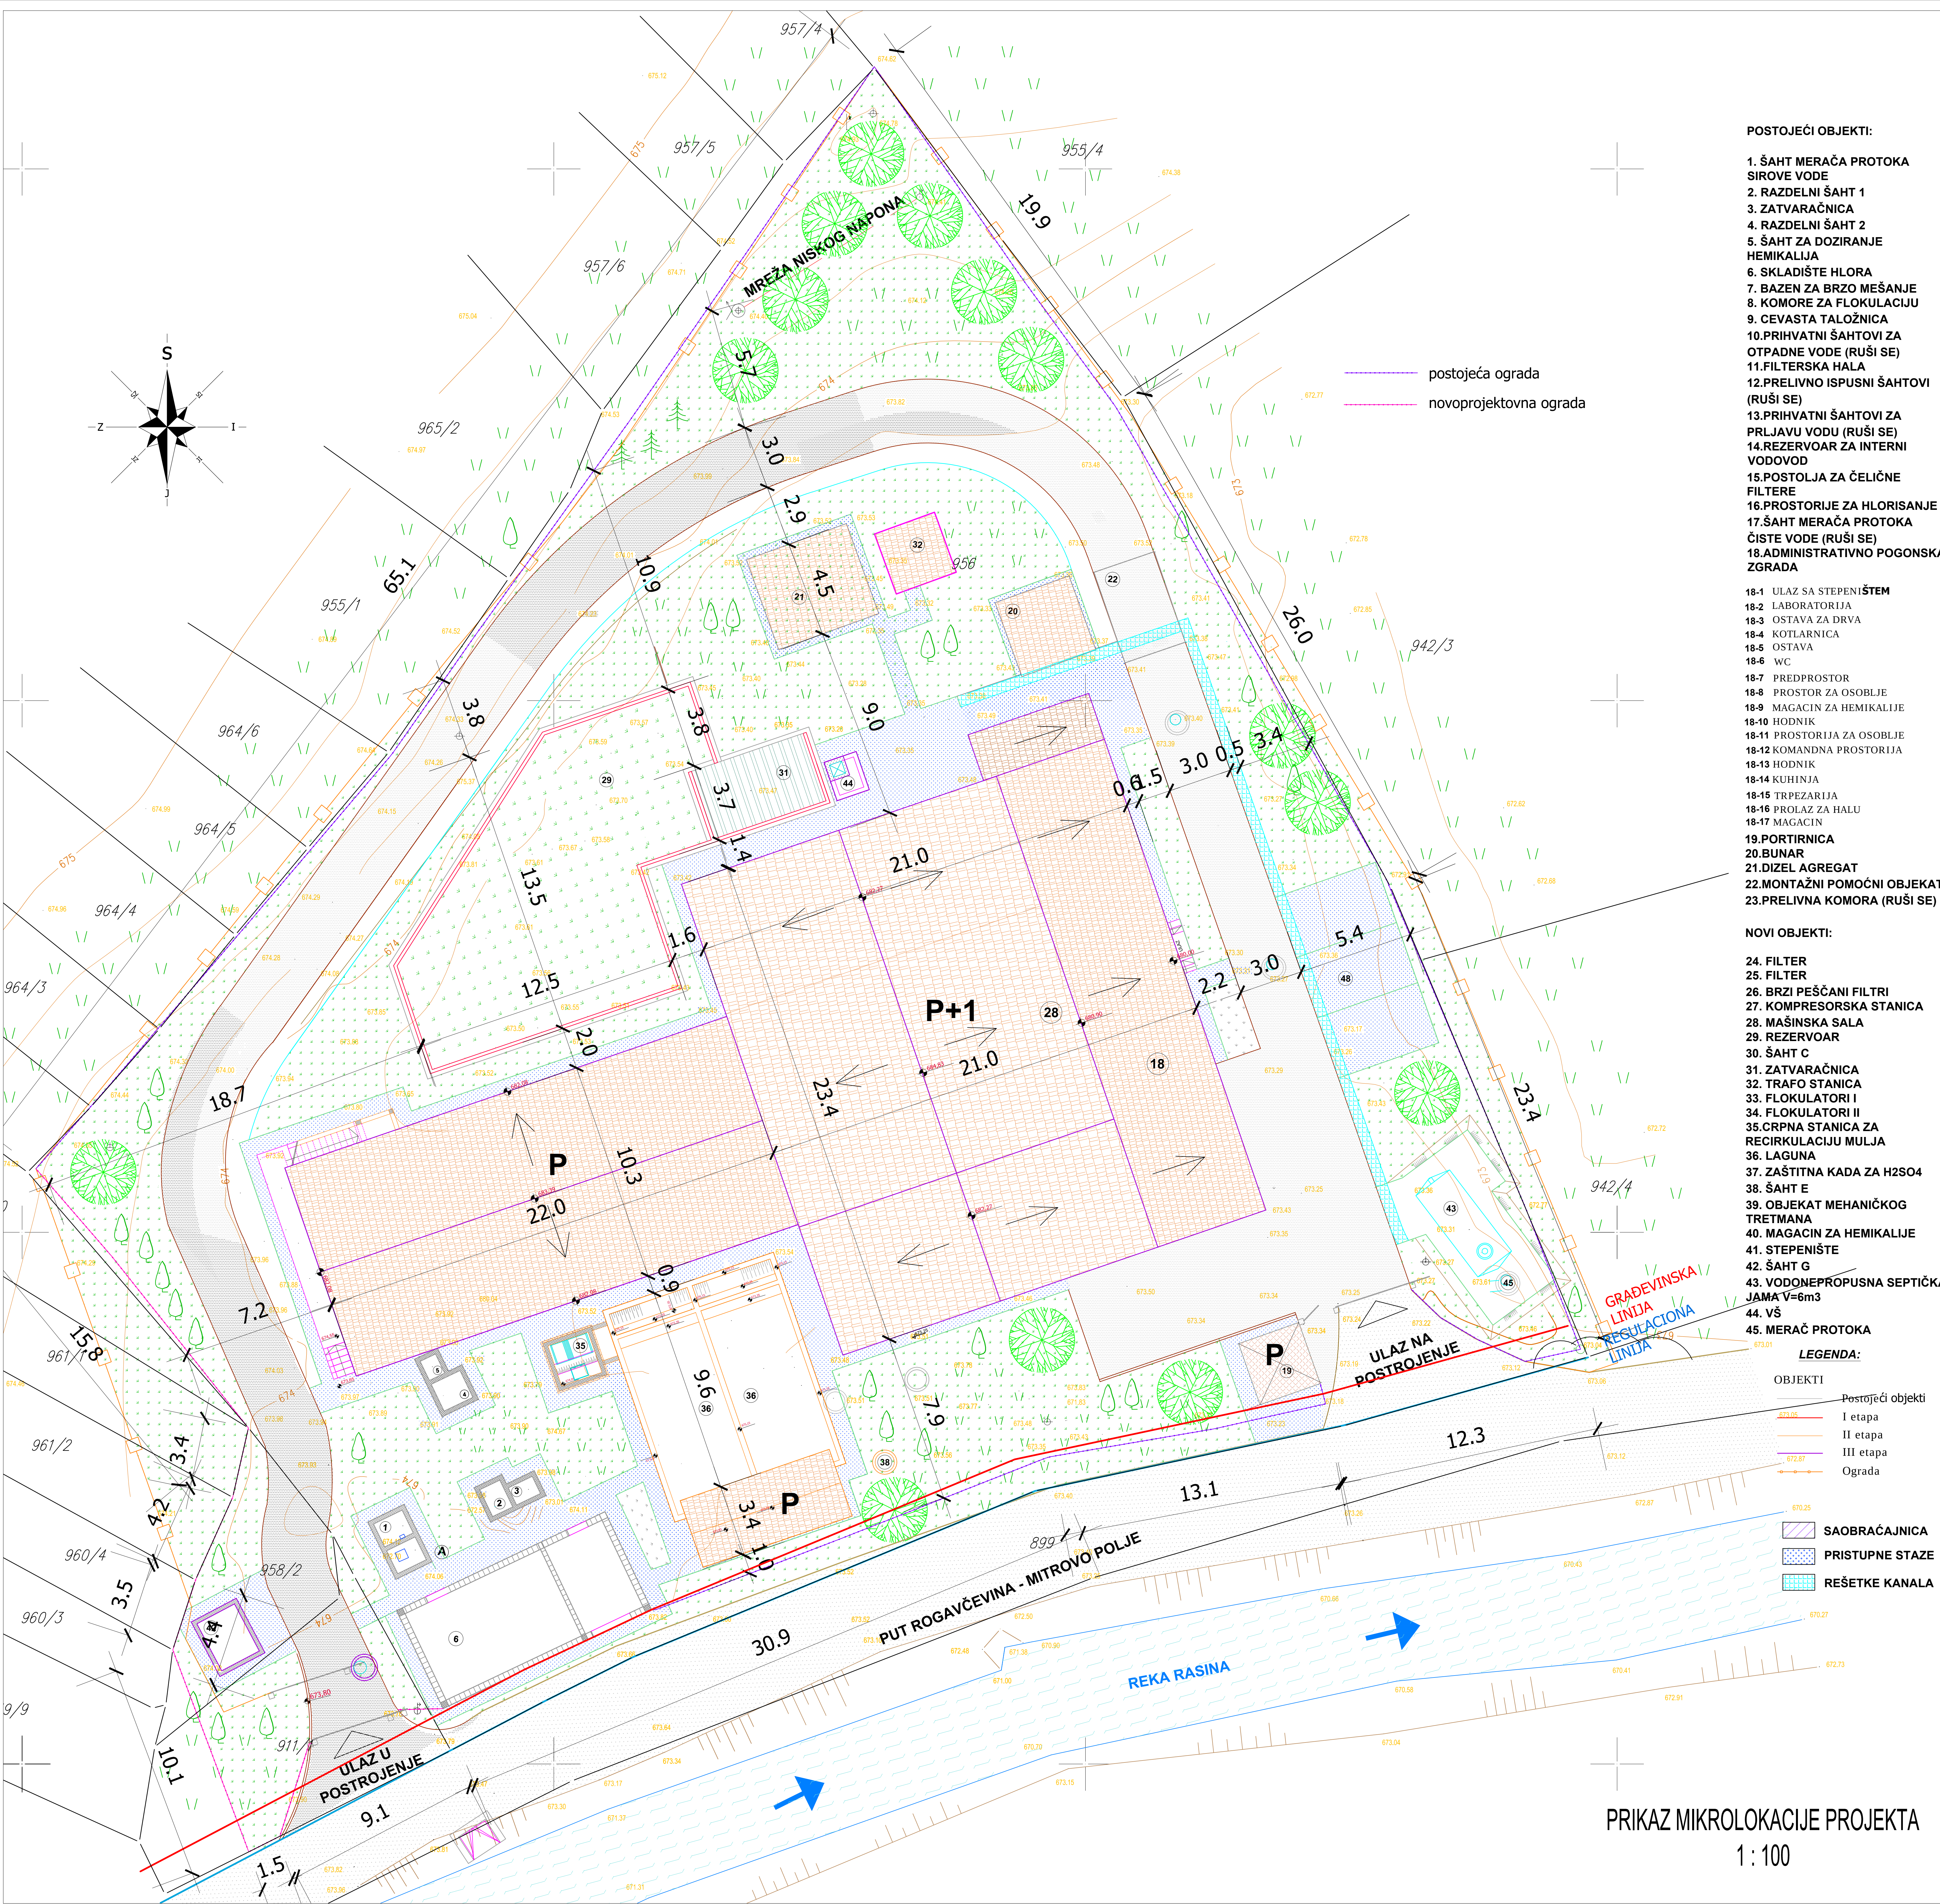

POSTOJEĆI OBJEKTI:

- 1.ŠAHT MERAČA PROTOKA SIROVE VODE
2. RAZDELNI ŠAHT 1
3. ZATVARAČNICA
4. RAZDELNI ŠAHT 2
5. ŠAHT ZA DOZIRANJE HEMIKA LIJA
6. SKLADIŠTE HLORA
7. BAZEN ZA BRZO MEŠANJE
8. KOMORE ZA FLOKULACIJU
9. CEVASTA TALOŽNICA
- 10.PRIHVATNI ŠAHTOVI ZA OTPADNE VODE (RUŠI SE)
- 11.FILTERSKA HALA
- 12.PRELIVNO ISPUŠNI ŠAHTOVI (RUŠI SE)
- 13.PRIHVATNI ŠAHTOVI ZA PRLJAVU VODU (RUŠI SE)
- 14.REZERVOAR ZA INTERNI VODOVOD
- 15.POSTOLJA ZA ČELIČNE FILTERE
- 16.PROSTORIJE ZA HLORISANJE
- 17.ŠAHT MERAČA PROTOKA ČISTE VODE (RUŠI SE)
- 18.ADMINISTRATIVNO POGONSKA ZGRADA
- 18-1 ULAZ SA STEPENIŠTEM
- 18-2 LABORATORIJA
- 18-3 OSTAVA ZA DRVA
- 18-4 KOTLARNICA
- 18-5 OSTAVA
- 18-6 WC
- 18-7 PREDPROSTOR
- 18-8 PROSTOR ZA OSOBLJE
- 18-9 MAGACIN ZA HEMIKA LIJE
- 18-10 HODNIK
- 18-11 PROSTORIJA ZA OSOBLJE
- 18-12 KOMANDNA PROSTORIJA
- 18-13 HODNIK
- 18-14 KUHINJA
- 18-15 TRPEZARIJA
- 18-16 PROLAZ ZA HALU
- 18-17 MAGACIN
- 19.PORTIRNICA
- 20.BUNAR
- 21.DIZEL AGREGAT
- 22.MONTAŽNI POMOĆNI OBJEKAT
- 23.PRELIVNA KOMORA (RUŠI SE)

NOVI OBJEKTI:

24. FILTER
25. FILTER
26. BRZI PEŠČANI FILTRI
27. KOMPRESORSKA STANICA
28. MAŠINSKA SALA
29. REZERVOAR
30. ŠAHT C
31. ZATVARAČNICA
32. TRAFOSTANICA
33. FLOKULATORI I
34. FLOKULATORI II
- 35.CRPNA STANICA ZA RECIRKULACIJU MULJA
36. LAGUNA
37. ZAŠTITNA KADA ZA H2SO4
38. ŠAHT E
39. OBJEKAT MEHANIČKOG TRETMANA
40. MAGACIN ZA HEMIKA LIJE
41. STEPENIŠTE
42. ŠAHT G
43. VODONEPROPNUSNA SEPTIČKA JAMA V=6m3
44. VŠ
45. MERAČ PROTOKA

LEGENDA:

- OBJEKTI
- Postojeći objekti
 - I etapa
 - II etapa
 - III etapa
 - Ograda
- SAOBRAČAJNICA
- PRISTUPNE STAZE
- REŠETKE KANALA