



 

Situacija trase gasovod -list1 R 1:2500

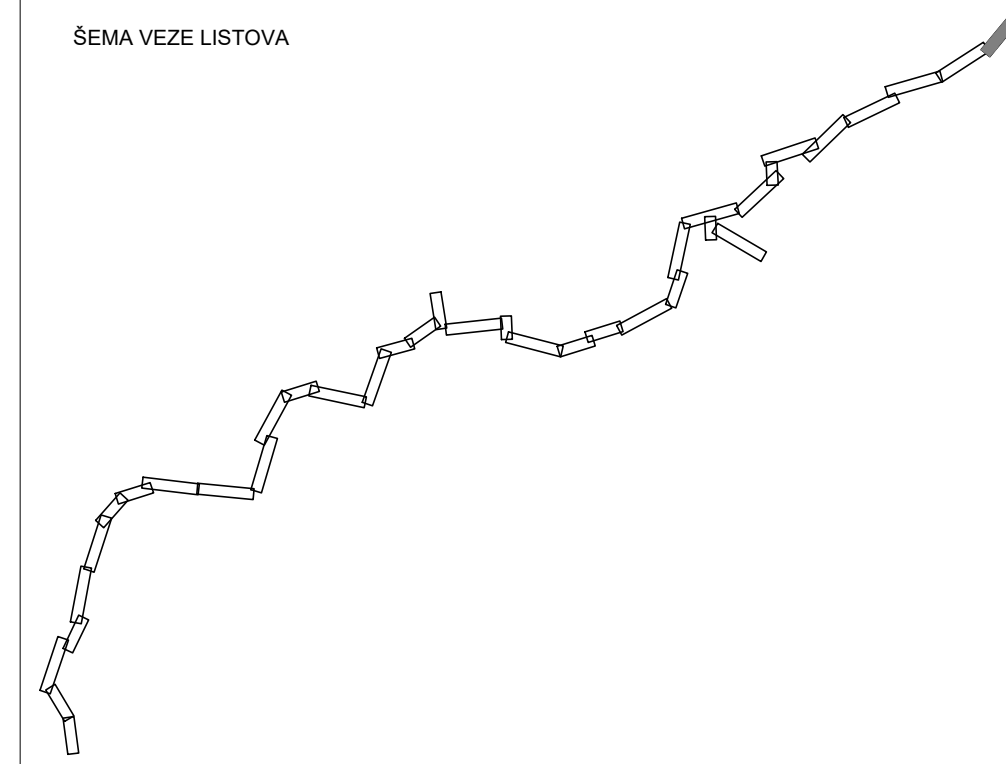


KOORDINATE TEMENA GASOVODA		
teme	Y	X
Tp	7509020.9666	4812004.2778
T1	7509030.5202	4811977.2105
T2	7508831.2612	4811722.3962
T3	7508831.2612	4811722.3962
T4	7508584.4754	4811417.9908
T5	7508332.2880	4811259.4155
T6	7508199.9664	4811120.3181
T7	7508006.3090	4810744.5770
T8	7507256.8631	4809653.9072
T9	7507051.3308	4809713.3906
T10	7506742.4932	4809568.9823

- Legenda - trasa gasovoda
- Razvodni gasovod visokog pritiska RG 09-04/2 MQP=50 bar Ø323.9 mm
 - Zaštitni pojas naseljenih zgrada (30 m sa leve i desne strane ose gasovoda)
 - Granica katastarske parcele
 - Granica katastarske opštine
 - Granica opštine
 - Dalekovod 10kV
 - Dalekovod 35kV
 - Dalekovod 110kV
 - Tip ukrštanja
 - XV Broj ukrštanja određenog tipa

X	Tip ukrštanja
E	Dalekovod
Z	Železnička pruga
P	Državni put
V	Vodotok
S	Ski staza
SZ	Žičara ski staze

MILLENNIUM TEAM D.O.O. Vojvode Stepe 390 Beograd		Naziv investitora: JP Srbijagas, Novi Sad	
Odgovorni projektant: Miroslav Vojnovic, dipl.maš.inž.	Paraf:	Naziv objekta i mesto izgradnje: RAZVODNI GASOVOD RG 09-04/2 Aleksandrovac - Kopaonik - Novi Pazar - Tulin sa pratećim objektima	
Projekatnik:	Paraf:	Naziv crteža: Situacija trase gasovoda - list 1	
Saradnik:	Paraf:	Oznaka teh. dokum.: SP-025	
Broj projekta:	Datum: 06.2020.	Razmera: 1:2500	Broj crteža: 1/1-01

 


KOORDINATE TEMENA GASOVODA		
teme	Y	X
T11	7506558.8352	4809620.9807
T12	7506159.9388	4809519.4788
T13	7505879.1868	4809281.3931
T14	7505689.1501	4808870.4922
T15	7505675.7952	4808869.1091
T16	7505666.7738	4808834.6108
T17	7505315.8041	4808864.8192
T18	7505257.2803	4808618.3656
T19	7505114.1567	4808594.0203
T20	7504876.0541	4808424.4369
T21	7504732.1736	4808281.5943
T22	7504686.7969	4808097.1572
T23	7504663.0964	4808049.0889
T24	7504650.9419	4808001.0945
T25	7504555.8802	4807946.1312
T26	7504555.8802	4807946.1312
T27	7504398.4788	4807915.2456
T28	7503908.2524	4807884.6302
T29	7503904.5761	4807855.7231
T29	7503842.2232	4807620.9093
T29	7503794.5035	4807608.8907
T29	7503729.0591	4807586.5972
T30	7503701.9274	4807591.0443
T31	7503672.5490	4807574.3514

- Legenda - trasa gasovoda
- Razvodni gasovod visokog pritiska RG 09-04/2 MOP=50 bar Ø323.9 mm
 - Zaštitni pojas naseljenih zgrada (30 m sa leve i desne strane ose gasovoda)
 - Granicatastarske parcele
 - Granicakatastarske opštine
 - Granicapostine
 - Dalekovod 10kV
 - Dalekovod 35kV
 - Dalekovod 110kV

Tip ukrštanja	
X	Tip ukrštanja
E	Dalekovod
Ž	Železnička pruga
P	Državni put
V	Vodotok
S	Ski staza
SŽ	Žičara ski staze

MILLENNIUM TEAM D.O.O. Vojvode Stepe 390 Beograd		Naziv investitora: JP Srbijagas, Novi Sad	
Odgovorni projektant: Miroslav Vojinovic dipl.maš.inž.	Paraf:	Naziv objekta i mesto izgradnje: RAZVODNI GASOVOD RG 09-04/2 Aleksandrovac - Kopaonik - Novi Pazar - Tutin sa pratećim objektima	
Projektant:	Paraf:	Naziv crteža: Situacija trase gasovoda - list 2	
Saradnik:	Paraf:	Datum: 06.2020.	
Oznaka teh. dokum.: SPUZS	Oznaka i naziv dela proj. SPUZS	Razmera: 1:2500	Broj crteža: 1/1-02
Broj projekta:	Datum:	Razmera:	Broj crteža:

 

SEMA VEZE LISTOVA

KOORDINATE TEMENA GASOVODA

teme	X	Y
T11	7503580.1340	4807512.1626
T12	7503585.0134	4807494.4727
T13	7503543.8314	4807467.1139
T14	7503486.6403	4807401.8957
T15	7503409.0506	4807348.8890
T16	7503394.2937	4807353.0278
T17	7503382.1868	4807350.7394
T18	7503319.2816	4807354.3753
T19	7503308.4624	4807343.6474
T20	7503257.7530	4807351.6789
T21	7503257.7530	4807351.6789
T22	7503133.0376	4807405.6491
T23	7503067.0180	4807417.2225
T24	7503057.0525	4807434.9441
T25	7502991.7575	4807430.0508
T26	7502966.1146	4807432.8886
T27	7502912.3803	4807422.1820
T28	7502897.6554	4807431.6761
T29	7502883.0049	4807420.0185
T30	7502803.1228	4807423.0419
T31	7502619.2177	4807489.4485
T32	7502567.2298	4807464.5902
T33	7502509.2070	4807476.6017
T34	7502461.0799	4807467.9918
T35	7502435.9989	4807450.6204
T36	7502389.0213	4807398.8805
T37	7502343.1235	4807275.1520
T38	7502361.4907	4807182.4899
T39	7502336.1995	4807116.6212
T40	7502145.8902	4806936.7965
T41	7502036.8599	4806936.7243
T42	7501907.7245	4806904.1902
T43	7501847.0043	4806918.2047
T44	7501806.8941	4806941.6965
T45	7501770.8101	4806941.0110
T46	7501641.4856	4807086.4670
T47	7501590.9926	4807105.7421
T48	7501550.8692	4807090.5298
T49	7501497.8943	4807017.2254
T50	7501474.6366	4807012.2753
T51	7501438.1735	4807014.7270
T52	7501373.5479	4807027.4190
T53	7501284.6799	4807034.2722
T54	7501211.5794	4807025.2243
T55	7501158.4265	4807035.3465
T56	7501074.1543	4807041.2750
T57	7500967.3237	4806999.9956
T58	7500828.0007	4807037.9008
T59	7500802.3960	4807073.9845
T60	7500692.9440	4807056.1073
T61	7500604.8173	4806994.7068
T62	7500599.0737	4806899.5109
T63	7500568.6639	4806868.0817
T64	7500542.0269	4806896.0470
T65	7500527.4687	4806855.1147
T66	7500651.9119	4806539.8220
T67	7500707.5497	4806399.5676

Legenda - trasa gasovoda

- Razvodni gasovod visokog pritiska
- RG 09-04/2 MOP-50 bar Ø323.9 mm
- Zaštitni pojas naseljenih zgrada (30 m sa leve i desne strane ose gasovoda)
- Granica katastarske parcele
- Granica katastarske opštine
- Granica opštine
- Dalekovod 10kV
- Dalekovod 35kV
- Dalekovod 110kV

Tip ukrštanja

XY, Broj ukrštanja određenog tipa

X	Tip ukrštanja
E	Dalekovod
Z	Železnička pruga
P	Državni put
V	Vodotok
S	Ski staza
SZ	Žičara ski staze

Tip ukrštanja

XY, Broj ukrštanja određenog tipa

X	Tip ukrštanja
E	Dalekovod
Z	Železnička pruga
P	Državni put
V	Vodotok
S	Ski staza
SZ	Žičara ski staze

Naзив investitora:

JP Srbijagas, Novi Sad

Naзив objekta i mesto izgradnje:

RAZVODNI GASOVOD RG 09-04/2 Aleksandrovarac - Kopaonik - Novi Pazar - Tutin sa pratećim objektima

Naзив crteže:

Situacija trase gasovoda - list 3

Odgovorni projektant:

Miroslav Vojnovic, dipl.maš.inž.

Paraf:

Projektant:

Paraf:

Saradnik:

Paraf:

Oznaka teh. dokum.:

SPU2S

Oznaka i naziv dela proj.:

SPU2S

Broj projekta:

Datum:


06.2020.

Razmera:

1:2500

Broj crteže:

1/1-03

 

Ime	X	Y
T18	7500657.8723	4806340.2521
T17	7500736.7725	4806164.9371
T19	7500700.5499	4806090.9999
T19	7500434.4743	4805922.2295
T18	7500392.7333	4805842.7039
T11	7500349.5290	4805769.1756
T12	7499934.8929	4805575.6598
T10	7499924.1614	4805520.4090
T14	7499809.5650	4805471.5919
T15	7499766.7319	4805511.7313
T16	7499497.5552	4805417.4610
T17	7499429.3620	4805283.9681
T18	7499385.1713	4805254.1769
T19	7499148.1239	4805233.2200
T10	7499052.7885	4805192.7113
T11	7498966.3028	4805168.4070
T12	7498952.4718	4805177.7466
T13	7498815.0496	4805154.7363
T14	7498756.9324	4805134.4135
T15	7498624.1633	4805165.0062
T16	7498536.4322	4805107.6714
T17	7498456.7077	4805099.5923
T18	7498318.9923	4805047.8668
T19	7498211.5095	4805035.2913
T10	7497986.1627	4804966.5993
T101	7497842.9004	4804775.4465
T102	7497754.6700	4804732.5204
T103	7497653.0237	4804641.0478

- Legenda - trasa gasovoda
- Razvodni gasovod visokog pritiska RG 09-04/2 MOP=50 bar Ø323.9 mm
 - Zaštitni pojas naseljenih zgrada (30 m sa leve i desne strane ose gasovoda)
 - Granicatastarske parcele
 - Granicatastarske opštine
 - Granicapštine
 - Dalekovod 10kV
 - Dalekovod 35kV
 - Dalekovod 110kV

Tip ukrštanja	XY
X	Tip ukrštanja
E	Dalekovod
Z	Železnička pruga
P	Državni put
V	Vodotok
S	Šta staza
SZ	Žičara ski staze

MILLENNIUM TEAM D.O.O. Vojvode Stepe 390 Beograd



Odgovorni projektant: Miroslav Vojnovic, dipl.maš.inž. Projektant: Aleksandrovac - Kopaonik - Novi Pazar - Tutin sa pratećim objektima Saradnik:

Oznaka teh. dokum.: SPUŽS Datum: 06.2020. Broj projekta: Razmera: 1:2500 Broj crteža: 1/1-04

Naziv investitora: JP Srbijagas, Novi Sad

Naziv objekta i mesto izgradnje: RAZVODNI GASOVOD RG 09-04/2 Aleksandrovac - Kopaonik - Novi Pazar - Tutin sa pratećim objektima

Naziv crteža: Situacija trase gasovoda - list 4

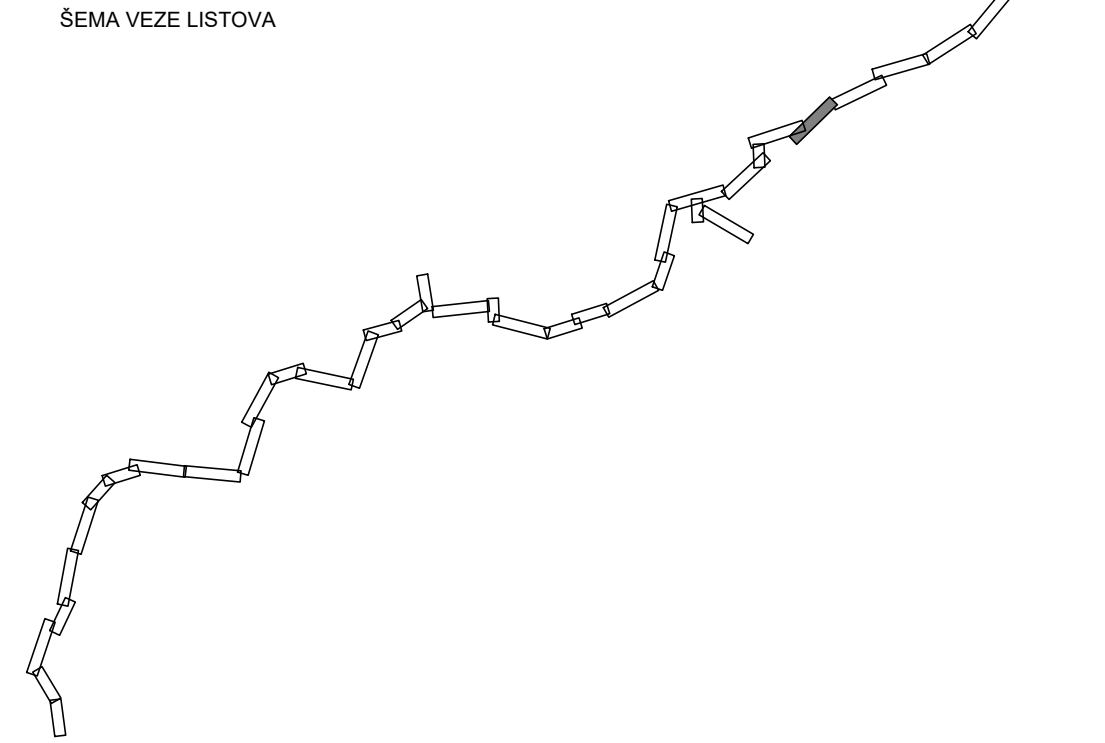 

KOORDINATE TEMENA GASOVODA

Ime	X	Y
T03	7497633.0237	4804641.0478
T04	7497439.6814	4804551.3301
T05	7497357.8679	4804520.5539
T06	7497278.6963	4804507.6209
T07	7497194.7046	4804512.2804
T08	7497076.7203	4804460.3279
T09	7497031.8403	4804494.6962
T10	7497026.8491	4804481.6074
T11	7496948.9860	4804462.0074
T12	7496817.6281	4804436.3207
T13	7496753.8470	4804402.0815
T14	7496719.9265	4804379.3417
T15	7496683.2165	4804367.4692
T16	7496656.2603	4804348.6849
T17	7496600.9309	4804335.2918
T18	7496555.3733	4804273.3861
T19	7496501.3588	4804171.9943
T20	7496460.2318	4804147.2217
T21	7496472.7389	4804103.4483
T22	7496454.1359	4804066.1634
T23	7496421.2485	4804044.5325
T24	7496331.8680	4803908.4070
T25	7496374.9450	4803825.4303
T26	7496362.3670	4803665.9850
T27	7496316.3439	4803291.7336
T28	7496245.4398	4803228.4511
T29	7496166.5811	4803172.2900
T30	7496069.4387	4803146.4563
T31	7495888.0197	4803070.9903
T32	7495838.1805	4803063.3855
T33	7495824.5076	4803042.9835
T34	7495776.7881	4803025.2986
T35	7495752.7184	4803028.4481
T36	7495699.4044	4802962.6887
T37	7495592.5505	4803049.6777
T38	7495311.3131	4803026.7676
T39	7495262.4278	4803063.4328
T40	7495206.6296	4803020.6313
T41	7495142.6646	4803046.9305
T42	7495092.2655	4803047.2524
T43	7494922.7641	4802930.0672
T44	7494787.4531	4803026.9972
T45	7494752.0428	4803016.1436
T46	7494633.8421	4802964.9300
T47	7494568.7831	4802932.8358

Legenda - trasa gasovoda


- Razvodni gasovod visokog pritiska RG 09-04/2 (MCH=0) bar 0,523 9 mm
- Zaštitni pojas naseljenih zgrada (30 m sa leve i desne strane ose gasovoda)
- Granica katastarske parcele
- Granica katastarske opštine
- Granica opštine
- Dalekovod 10kV
- Dalekovod 35kV
- Dalekovod 110kV

Tip ukrštanja

XY Broj ukrštanja određenog tipa

X	Tip ukrštanja
E	Dalekovod
Z	Železnička pruga
P	Državni put
V	Vodotok
S	Ski staza
SZ	Žičara ski staze

 MILLENNIUM TEAM D.O.O. Vojvode Stepe 390 Beograd		Naziv investitora: JP Srbijagas, Novi Sad	
Odgovorni projektant: Miroslav Vojnovic, dipl.maš.inž.	Paraf:	Naziv objekta i mesto izgradnje: RAZVODNI GASOVOD RG 09-04/2	
Projektant: Aleksandrovac - Kopaonik - Novi Pazar - Tutin sa pratećim objektima	Paraf:	Naziv ceste: Situacija trase gasovoda - list 5	
Saradnik:	Paraf:	Naziv ceste:	
Oznaka teh. dokum.: SPUŽS	Oznaka i naziv dela proj. SPUŽS	Situacija trase gasovoda - list 5	
Broj projekta:	Datum: 06.2020.	Razmera: 1:2500	Broj ceste: 1/1-05

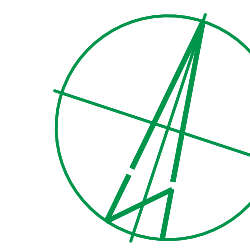

KOORDINATE TEMENA GASOVODA		
teme	Y	X
T140	7494499.7930	4802911.7346
T141	7494479.7914	4802852.8381
T142	7494426.4889	4802754.9705
T143	7494372.6879	4802717.7350
T144	7494313.5719	4802695.0088
T145	7494287.9998	4802705.1890
T146	7494240.3172	4802690.9364
T147	7494201.3976	4802673.9807
T148	7494166.5801	4802684.5976
T149	7494129.9400	4802684.0000
T150	7494101.9329	4802672.6500
T151	7494063.0913	4802667.7837
T152	7493999.5800	4802688.1497
T153	7493848.8030	4802693.2056
T154	7493794.7250	4802697.4804
T155	7493747.4819	4802739.4729
T156	7493641.1419	4802790.8682
T157	7493378.0397	4802727.7240
T158	7492994.3486	4802604.5747
T159	7492712.5653	4802482.1733
T160	7492639.9028	4802400.1226
T161	7492547.0598	4802135.1768
T162	7492556.5123	4802127.4652
T163	7492521.7003	4802070.0614
T164	7492513.9484	4801989.7045
T164	7492511.2314	4801856.6465

Legenda - trasa gasovoda


- Razvodni gasovod visokog pritiska
- RG 09-04/2 MOP=50 bar Ø323.9 mm
- Zaštitni pojas naseljenih zgrada (30 m sa leve i desne strane ose gasovoda)
- Granica katastarske parcele
- Granica katastarske opštine
- Granica opštine
- Dalekovod 10kV
- Dalekovod 35kV
- Dalekovod 110kV

Tip ukrštanja


XY Broj ukrštanja određenog tipa

X	Tip ukrštanja
E	Dalekovod
Ž	Železnička pruga
P	Državni put
V	Vodotok
S	Ski staza
SŽ	Žičara ski staze

ŠEMA VEZE LISTOVA

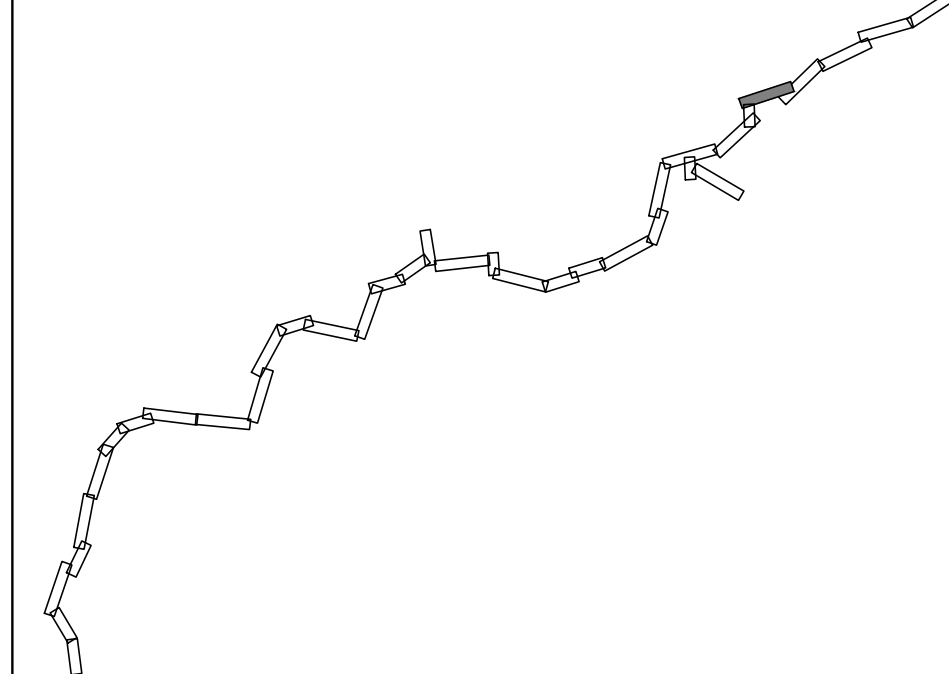

 MILLENNIUM TEAM D.O.O. Vojvode Stepe 390 Beograd		Naziv investitora: JP Srbijagas, Novi Sad	
Odgovorni projektant: Miroslav Vojinovic, dipl.maš.inž.	Paraf:	Naziv objekta i mesto izgradnje: RAZVODNI GASOVOD RG 09-04/2 Aleksandrovac - Kopaonik - Novi Pazar - Tutin sa pratećim objektima	
Projektant:	Paraf:	Naziv crteža: Situacija trase gasovoda - list 6	
Saradnik:	Paraf:		
Oznaka teh. dokum.: SPUŽS	Oznaka i naziv dela proj. SPUŽS		
Broj projekta:	Datum: 06.2020.	Razmera: 1:2500	Broj crteža: 1/1-06

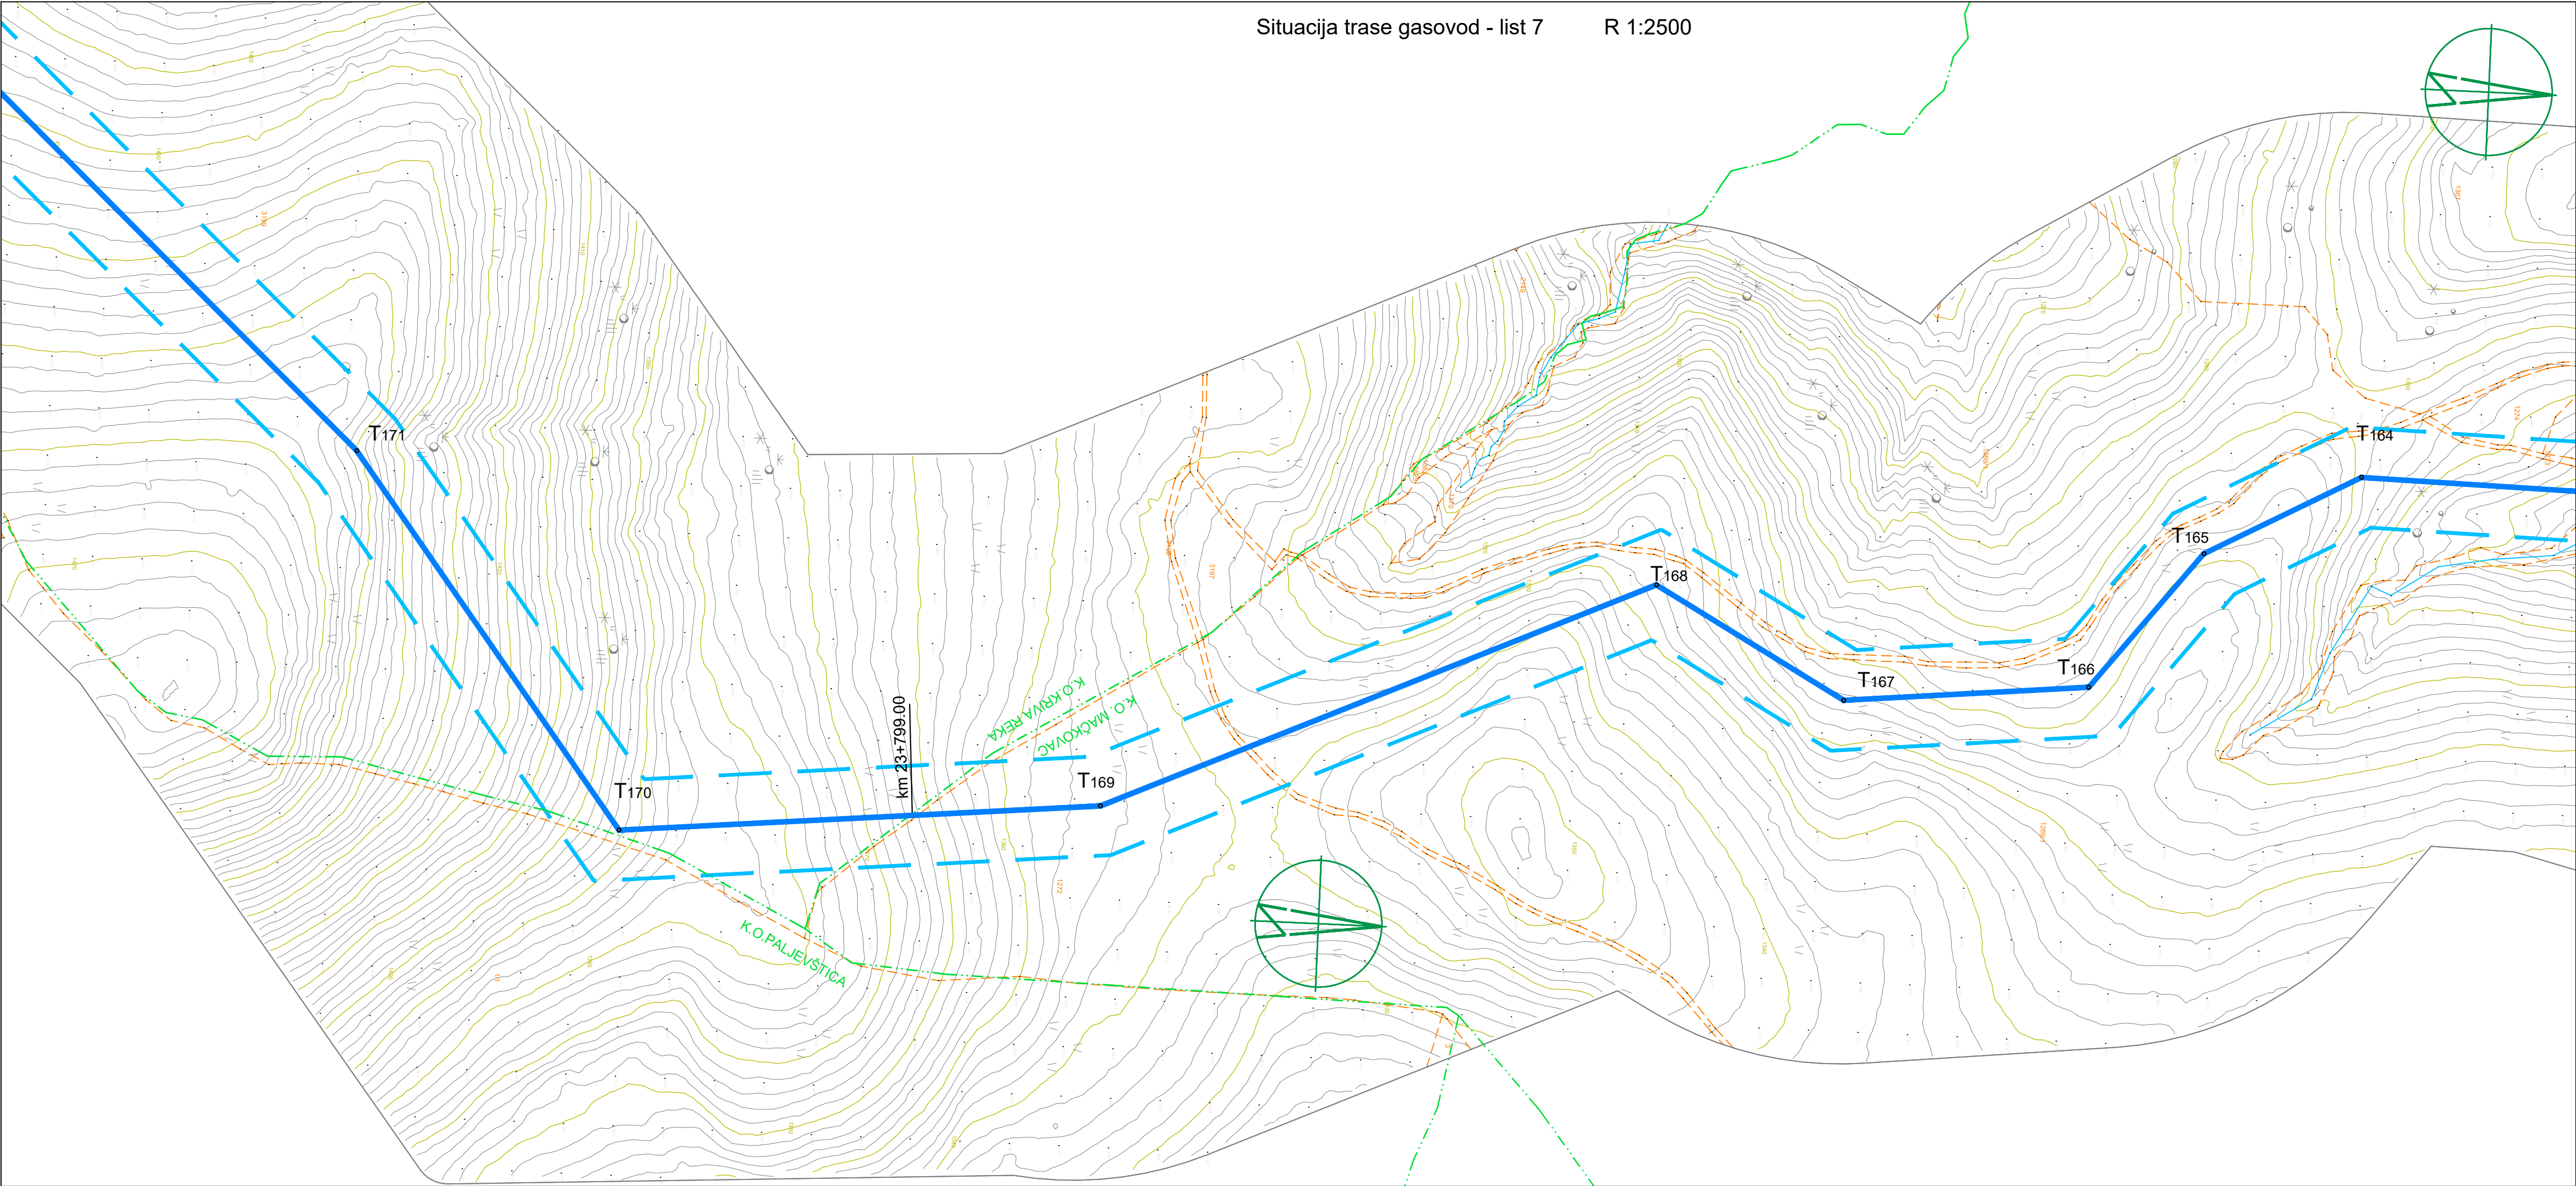


KOORDINATE TEMENA GASOVODA		
teme	Y	X
T165	7492561.6357	4801763.4401
T166	7492645.4683	4801697.4626
T167	7492659.9601	4801549.6561
T168	7492595.2724	4801433.4212
T169	7492743.8346	4801103.1869
T170	7492771.4133	4800812.9035
T171	7492549.2191	4800644.2023

- Legenda - trasa gasovoda
- Razvodni gasovod visokog pritiska
RG 09-04/2 MOP=50 bar Ø323.9 mm
 - Zaštitni pojas naseljenih zgrada (30 m
sa leve i desne strane ose gasovoda)
 - Granica katastarske parcele
 - Granica katastarske opštine
 - Granica opštine
 - Dalekovod 10kV
 - Dalekovod 35kV
 - Dalekovod 110kV

Tip ukrštanja
XY Broj ukrštanja određenog tipa

X	Tip ukrštanja
E	Dalekovod
Ž	Železnička pruga
P	Državni put
V	Vodotok
S	Ski staza
SŽ	Žičara ski staze

ŠEMA VEZE LISTOVA

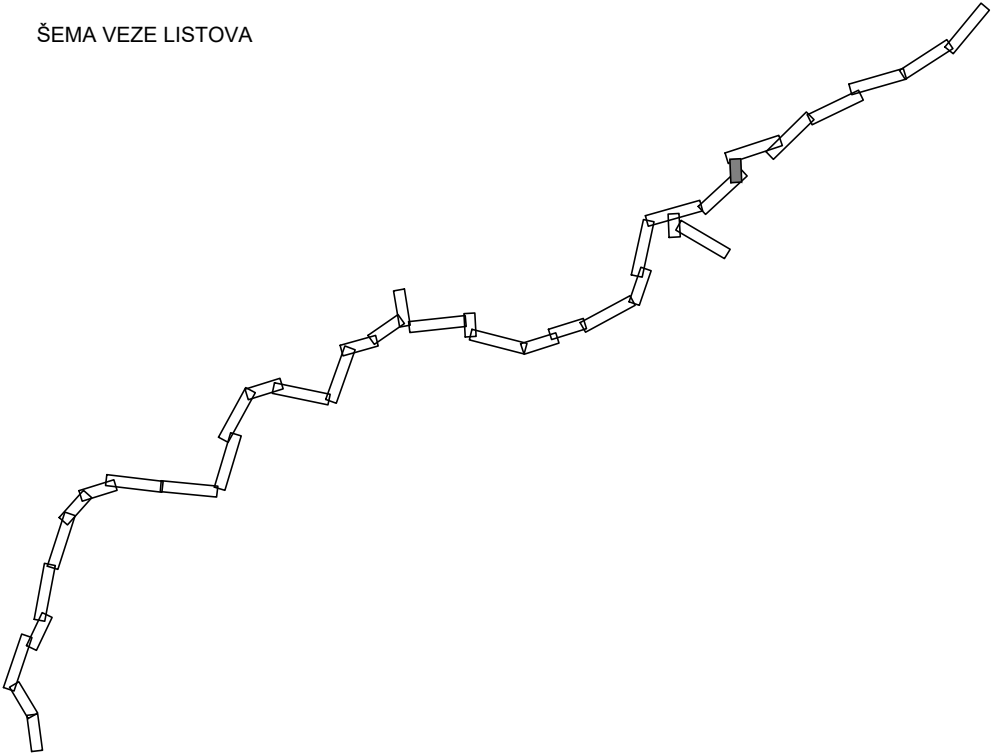

Naziv investitora:
JP Srbijagas, Novi Sad

Odgovorni projektant:
Miroslav Vojinovic, dipl.maš.inž.

Paraf:

Naziv objekta i mesto izgradnje:
**RAZVODNI GASOVOD RG 09-04/2
Aleksandrovac - Kopaonik - Novi
Pazar - Tutin sa pratećim objektima**

Projektant:

Paraf:

Naziv crteža:

Saradnik:

Paraf:

Situacija trase gasovoda - list 7

Oznaka teh. dokum.:
SPUŽS

Oznaka i naziv dela proj.
SPUŽS

Broj projekta:

Datum:
06.2020.

Razmera:
1:2500

Broj crteža:
1/1-07

KOORDINATE TEMENA GASOVODA

teme	Y	X
T172	7491782.9933	4799810.4873
T173	7491651.7873	4799703.1149
T174	7491622.7811	4799536.1049
T175	7491505.6349	4799317.2361
T176	7491278.5482	4799146.2806
T177	7490837.6452	4799106.4550
T178	7490457.3908	4798954.0403

Legenda - trasa gasovoda


- Razvodni gasovod visokog pritiska
RG 09-04/2 MOP=50 bar Ø323.9 mm
- Zaštitni pojas naseljenih zgrada (30 m
sa leve i desne strane ose gasovoda)
- Granica katastarske parcele
- Granica katastarske opštine
- Granica opštine
- Dalekovod 10kV
- Dalekovod 35kV
- Dalekovod 110kV

Tip ukrštanja

XY Broj ukrštanja određenog tipa.

X	Tip ukrštanja
E	Dalekovod
Z	Železnička pruga
P	Državni put
V	Vodotok
S	Ski staza
SZ	Žičara ski staze

ŠEMA VEZE LISTOVA

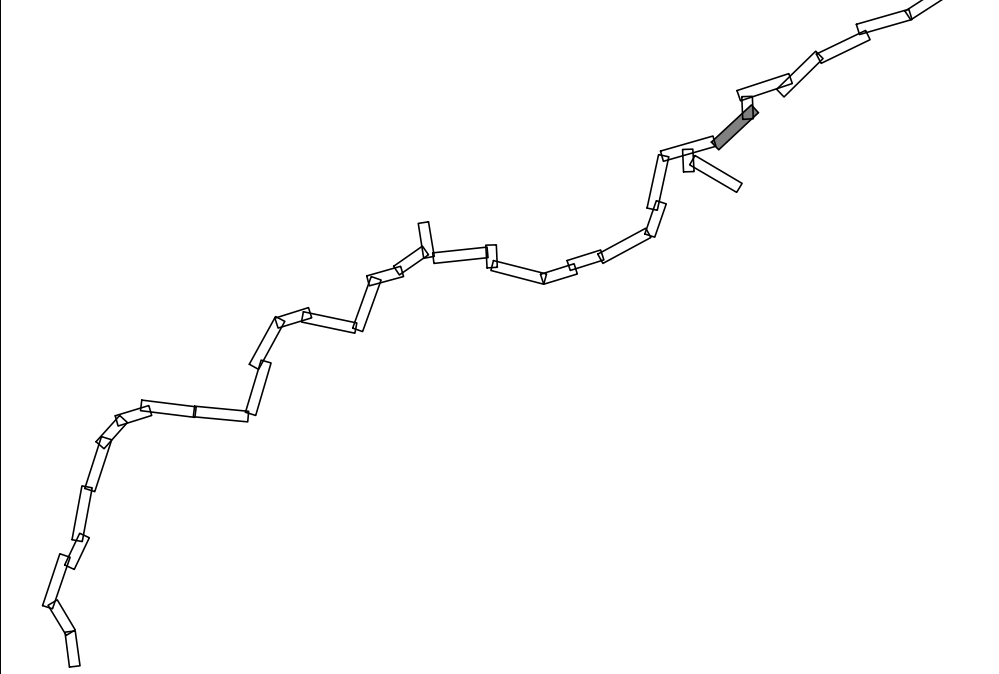

MILLENNIUM TEAM D.O.O. Vojvode Stepe 390 Beograd		Naziv investitora: JP Srbijagas, Novi Sad	
Odgovorni projektant: Miroslav Vojinovic, dipl.maš.inž.	Paraf:	Naziv objekta i mesto izgradnje: RAZVODNI GASOVOD RG 09-04/2 Aleksandrovac - Kopaonik - Novi Pazar - Tutin sa pratećim objektima	
Projektant:	Paraf:	Naziv crteža: Situacija trase gasovoda - list 8	
Saradnik:	Paraf:		
Oznaka teh. dokum.: SPUŽS	Oznaka i naziv dela proj. SPUŽS		
Broj projekta:	Datum: 06.2020.	Razmera: 1:2500	Broj crteža: 1/1-08

KOORDINATE TEMENA GASOVODA

T179	7489603.7527	4798829.2602
T180	7489163.4914	4798441.5108
T181	7489065.8800	4798463.2240
T182	7489067.5308	4798240.6303
T183	7488528.1300	4798229.9900
T184	7488481.6078	4798201.9399
T185	7488461.0715	4798184.8457
T186	7488380.7764	4798204.0074
T187	7488298.0059	4798245.9530
T188	7488211.7060	4798205.6550
T189	7488160.9590	4798202.1800
T190	7488096.1238	4798340.3670
T191	7488037.8850	4798368.8710
T192	7488002.9330	4798308.9840
T193	7487949.4760	4798374.6040
T194	7487915.8250	4798382.2740
T195	7487821.5030	4798396.3560
T196	7487777.9310	4798396.3560
T197	7487722.0923	4798388.6063
T198	7487647.8500	4798363.8010
T199	7487599.1370	4798338.2798
T200	7487548.7068	4798323.4706
T201	7487492.3930	4798312.3555
T202	7487423.8224	4798311.0118
T203	7487359.9460	4798270.3266
T204	7486967.4180	4797915.5170
T205	7486952.1550	4797891.3130
T206	7486929.9560	4797834.6460
T207	7486893.3607	4797691.2363
T208	7486861.8519	4797565.7177

Legenda - trasa gasovoda

- Razvodni gasovod visokog pritiska
- RG 09-04/2 MOP=50 bar Ø323.9 mm
- Zaštitni pojas naseljenih zgrada (30 m sa leve i desne strane ose gasovoda)
- Granica katastarske parcele
- Granica katastarske optine
- Granica opštine
- Dalekovod 10kV
- Dalekovod 35kV
- Dalekovod 110kV

Tip ukrštanja

XV Broj ukrštanja određenog tipa


X	Tip ukrštanja
E	Dalekovod
Z	Železnička pruga
P	Državni put
V	Vodotok
S	Ski staza
SZ	Žičara ski staze

MILLENNIUM TEAM D.O.O. Vojvode Stepe 390 Beograd	Naziv investitora: JP Srbijagas, Novi Sad
---	--

Odgovorni projektant: Miroslav Vojnovic, dipl.maš.inž.	Paraf:	Naziv objekta i mesto izgradnje: RAZVODNI GASOVOD RG 09-04/2
Projektant:	Paraf:	Aleksandrovac - Kopaonik - Novi Pazar - Tulin sa pratećim objektima
Saradnik:	Paraf:	Naziv crteža:

Oznaka teh. dokum.: Oznaka i naziv dela proj. SPUŽS

Broj projekta: Datum: Razmera: Broj crteža:

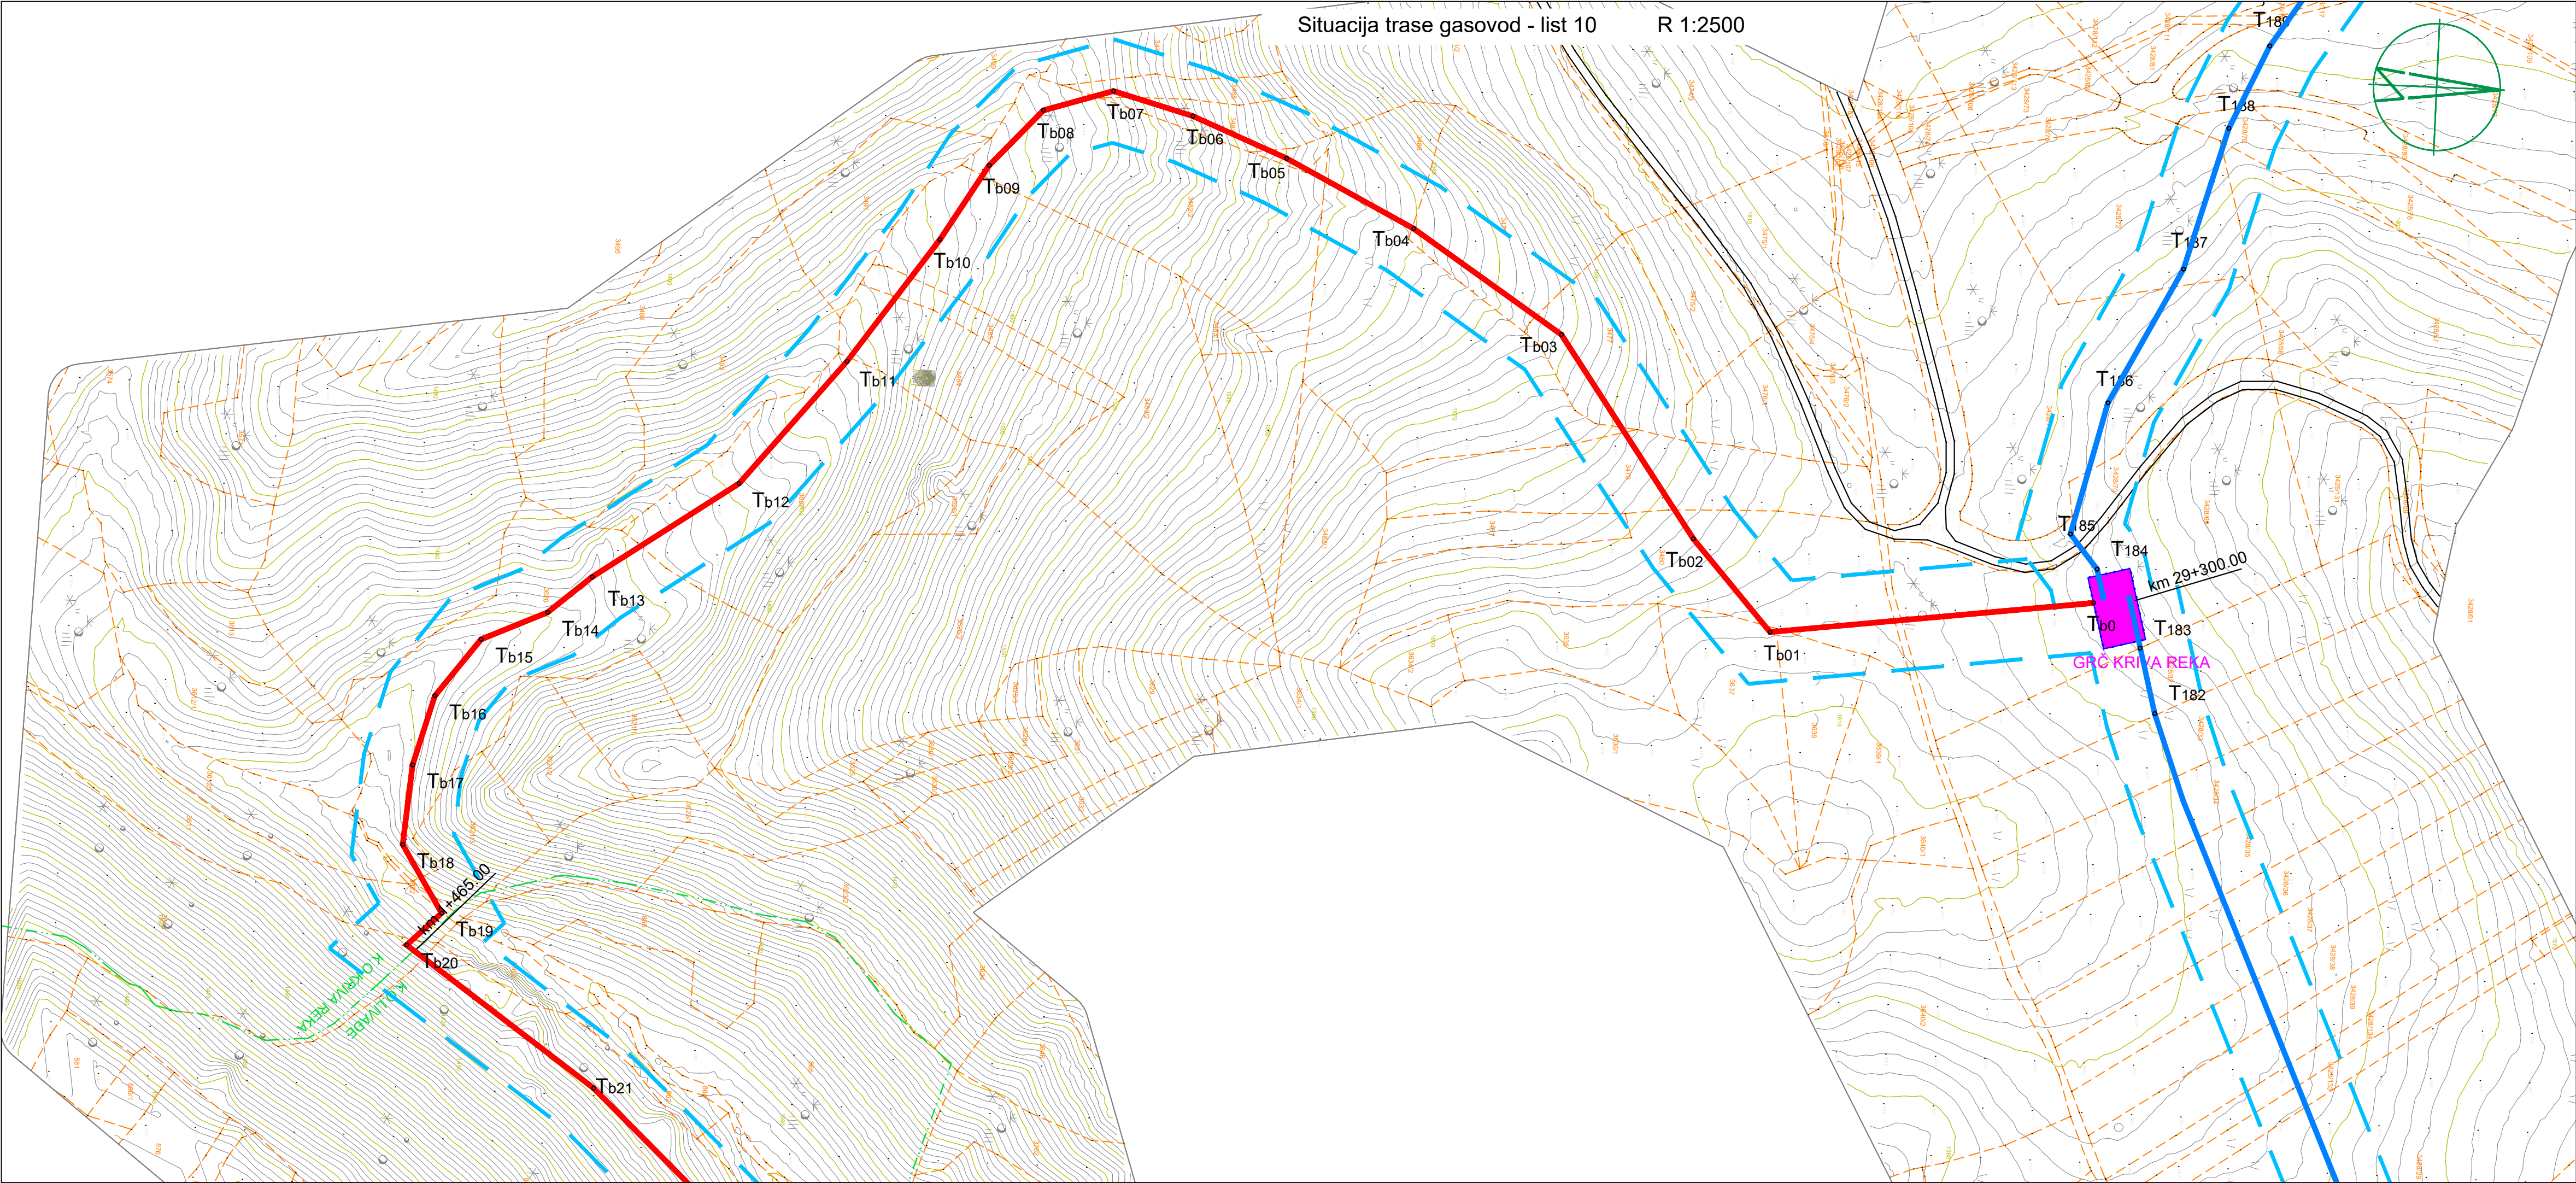

KOORDINATE TEMENA GASOVODA		
teme	Y	X
Tb0	7488502.0880	4798200.6392
Tb01	7488528.3957	4798005.8733
Tb02	7488474.1192	4797956.9934
Tb03	7488354.3689	4797871.7774
Tb04	7488294.2531	4797779.6225
Tb05	7488255.2693	4797700.9124
Tb06	7488232.2389	4797643.0688
Tb07	7488219.2938	4797594.4687
Tb08	7488232.7788	4797552.6602
Tb09	7488267.6033	4797521.3001
Tb10	7488313.7267	4797493.5320
Tb11	7488389.7594	4797440.6306
Tb12	7488466.4989	4797378.6847
Tb13	7488526.8662	4797292.4143
Tb14	7488549.4812	4797266.4014
Tb15	7488567.5096	4797227.0134
Tb16	7488602.9242	4797200.5786
Tb17	7488645.3149	4797188.9606
Tb18	7488693.6941	4797185.1253
Tb19	7488734.0336	4797210.4748
Tb20	7488754.1841	4797190.2277
Tb21	7488835.7446	4797307.1043

Legenda - trasa gasovoda

- Razvodni gasovod visokog pritiska
RG 09-04/2 MOP=50 bar Ø114.3 mm
- Razvodni gasovod visokog pritiska
RG 09-04/2 MOP=50 bar Ø323.9 mm
- Zaštitni pojas naseljenih zgrada (30 m
sa leve i desne strane ose gasovoda)
- Granica katastarske parcele
- Granica katastarske opštine
- Granica opštine
- Dalekovod 10kV
- Dalekovod 35kV
- Dalekovod 110kV

Tip ukrštanja
XY Broj ukrštanja određenog tipa

X	Tip ukrštanja
E	Dalekovod
Ž	Železnička pruga
P	Državni put
V	Vodotok
S	Ski staza
SŽ	Žičara ski staze

ŠEMA VEZE LISTOVA

MILLENNIUM TEAM D.O.O
Vojvode Stepe 390
Beograd

Odgovorni projektant:
Miroslav Vojinovic, dipl.maš.inž.

Projektant:

Saradnik:

Oznaka teh. dokum.:
EZOP

Broj projekta:

Datum:
06.2020.

Oznaka i naziv dela proj.

Razmera:
1:2500

Broj crteža:
1/1-10

Naziv investitora:
JP Srbijagas, Novi Sad

Naziv objekta i mesto izgradnje:
RAZVODNI GASOVOD RG 09-04/2
Aleksandrovac - Kopaonik - Novi
Pazar - Tutin sa pratećim objektima

Naziv crteža:
Situacija trase gasovoda - list 10

Situacija trase gasovod - list 11 R 1:2500

ŠEMA VEZE LISTOVA

KOORDINATE TEMENA GASOVODA

teme	Y	X
Tb1	448902.1889	4797402.0399
Tb2	448903.3274	4797405.0050
Tb3	448908.3201	4797483.4090
Tb4	4489106.6386	4797515.2913
Tb5	4489218.1102	4797519.8990
Tb6	4489207.3410	4797517.8750
Tb7	4489446.7654	4797515.5178
Tb8	4489436.3127	4797501.5251
Tb9	4489519.7600	4797467.5116
Tb10	4489571.4022	4797436.8972
Tb11	4489611.5793	4797391.9086
Tb12	4489631.6151	4797347.7981
Tb13	4489638.5261	4797284.0229
Tb14	4489640.1783	4797230.1237
Tb15	4489634.6933	4797174.9997
Tb16	4489650.1740	4797052.3054
Tb17	4489685.1650	4797013.8442
Tb18	4489704.4891	4796933.4342
Tb19	4489681.2008	4796881.0269
Tb20	4489690.0730	4796872.5448
Tb21	4490296.0867	4796850.8086
Tb22	4490251.1736	4796799.0533
Tb23	4490518.1609	4796770.5817
Tb24	4490753.1498	4796662.5272
Tb25	4490848.2524	4796592.2199
Tb26	4491016.6307	4796520.4959
Tb27	4491293.2676	4796524.6519
Tb28	4491397.3496	4796529.7480
Tb29	4491395.7214	4796502.6566
Tb30	4491396.5040	4796478.7925
Tb31	4491387.7451	4796468.1846

Legenda - trasa gasovoda


- Razvodni gasovod visokog pritiska RG 09-04/2 (MCH-150 bar Ø14.3 mm)
- Zaštitni pojas naseljenih zgrada (30 m sa leve i desne strane ose gasovoda)
- Granica katastarske parcele
- Granica katastarske opštine
- Granica opštine
- Dalekovod 10kV
- Dalekovod 35kV
- Dalekovod 110kV

Tip ukrštanja

XV Broj ukrštanja određenog tipa

X	Tip ukrštanja
E	Dalekovod
Z	Železnička pruga
P	Državni put
V	Vodotok
S	Ski staza
SZ	Žičara ski staze

 MILLENNIUM TEAM D.O.O. Vojvode Stepe 390 Beograd	Naziv investitora: JP Srbijagas, Novi Sad	
	Naziv objekta i mesto izgradnje: RAZVODNI GASOVOD RG 09-04/2 Aleksandrovac - Kopaonik - Novi Pazar - Tulin sa pratećim objektima	
Odgovorni projektant: Miroslav Vojnovic, dipl.maš.inž.	Paraf:	Naziv objekta i mesto izgradnje: RAZVODNI GASOVOD RG 09-04/2 Aleksandrovac - Kopaonik - Novi Pazar - Tulin sa pratećim objektima
Projektant:	Paraf:	Naziv objekta i mesto izgradnje: RAZVODNI GASOVOD RG 09-04/2 Aleksandrovac - Kopaonik - Novi Pazar - Tulin sa pratećim objektima
Saradnik:	Paraf:	Naziv objekta i mesto izgradnje: RAZVODNI GASOVOD RG 09-04/2 Aleksandrovac - Kopaonik - Novi Pazar - Tulin sa pratećim objektima
Oznaka teh. dokum.: SPUŽS	Oznaka i naziv dela projekta: SPUŽS	Situacija trase gasovoda - list 11
Broj projekta:	Datum: 06.2020.	Razmera: 1:2500
		Broj crteža: 1/1-11

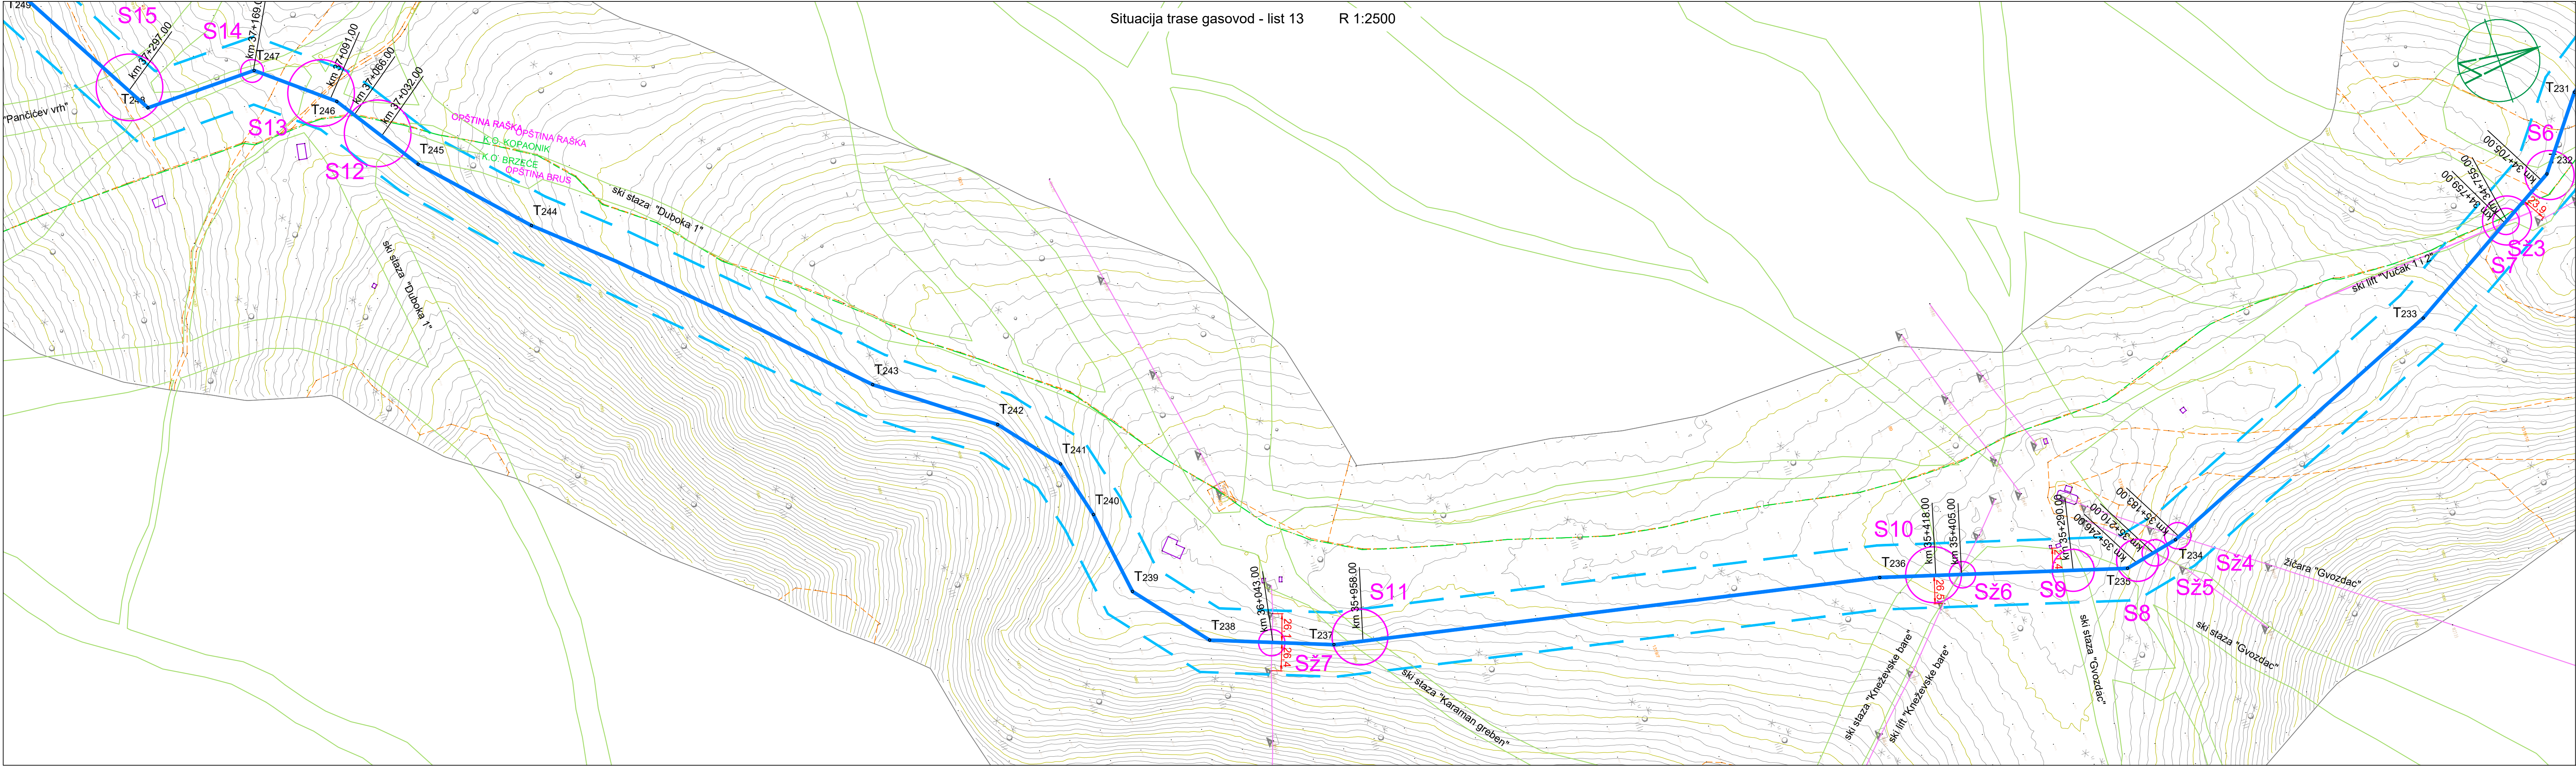

KOORDINATE TEMENA GASOVODA

teme	Y	X
T233	7486564.7037	4794583.1883
T234	7486686.1729	4794296.9485
T235	7486697.0183	4794245.8410
T236	7486630.3584	4794023.7965
T237	7486525.1839	4793520.0616
T238	7486483.6537	4793411.2579
T239	7486417.2606	4793357.6777
T240	7486337.4835	4793346.2226
T241	7486282.8036	4793332.3275
T242	7486228.8382	4793288.5709
T243	7486155.8436	4793189.8770
T244	7485912.0978	4792935.6371
T245	7485823.6147	4792853.7263
T246	7485743.5561	4792800.6439
T247	7485691.2086	4792736.7790
T248	7485692.2075	4792631.4641

Legenda - trasa gasovoda

- Razvodni gasovod visokog pritiska RG 09-04/2 MOP=50 bar Ø323.9 mm
- Zaštitni pojas naseljenih zgrada (30 m sa leve i desne strane ose gasovoda)
- Granica katastarske parcele
- Granica katastarske opštine
- Granica opštine
- Dalekovod 10kV
- Dalekovod 35kV
- Dalekovod 110kV

Tip ukrštanja

XY Broj ukrštanja određenog tipa

X	Tip ukrštanja
E	Dalekovod
Ž	Železnička pruga
P	Državni put
V	Vodotok
S	Ski staza
SŽ	Žičara ski staze

ŠEMA VEZE LISTOVA

		MILLENNIUM TEAM D.O.O Vojvode Stepe 390 Beograd		Naziv investitora: JP Srbijagas, Novi Sad	
Odgovorni projektant: Miroslav Vojinović, dipl.maš.inž.		Paraf:		Naziv objekta i mesto izgradnje: RAZVODNI GASOVOD RG 09-04/2 Aleksandrovac - Kopaonik - Novi Pazar - Tutin sa pratećim objektima	
Projektant:		Paraf:		Naziv crteža: Situacija trase gasovoda - list 13	
Saradnik:		Paraf:			
Oznaka teh. dokum.: SPUŽS	Oznaka i naziv dela proj.: SPUŽS				
Broj projekta:	Datum: 06.2020.	Razmera: 1:2500	Broj crteža: 1/1-13		

KOORDINATE TEMENA GASOVODA

teme	Y	X
T247	7485691.2086	4792736.7790
T248	7485692.2075	4792631.4641
T249	7485540.2371	4792540.0283
T250	7485284.1283	4792488.7258
T251	7485138.9205	4792468.4133
T252	7485073.4390	4792440.8050
T253	7485035.4810	4792399.9660
T254	7484942.1899	4792248.0694
T255	7484866.9010	4792145.1380
T256	7484676.3337	4791985.4810
T257	7484388.9127	4791789.0654
T258	7484048.5199	4791585.5590
T259	7483916.5922	4791432.3183
T260	7483727.8910	4791346.6796
T261	7483601.9302	4791376.4057
T262	7483418.4498	4791231.4822
T263	7483131.7080	4791118.4870
T264	7482897.4358	4791166.4368
T265	7482756.8753	4791162.2027
T266	7482603.6284	4791047.9738

Legenda - trasa gasovoda


- Razvodni gasovod visokog pritiska
- RG 09-04/2 MOP=50 bar Ø323.9 mm
- Zaštitni pojas naseljenih zgrada (30 m sa leve i desne strane ose gasovoda)
- Granica katastarske parcele
- Granica katastarske opštine
- Granica opštine
- Dalekovod 10kV
- Dalekovod 35kV
- Dalekovod 110kV

Tip ukrštanja

XX Broj ukrštanja određenog tipa

X	Tip ukrštanja
E	Dalekovod
Z	Železnička pruga
P	Državni put
V	Vodotok
S	Ski slaz
SZ	Žičara ski staze

 MILLENNIUM TEAM D.O.O. Vojvode Stepe 390 Beograd	Naziv investitora: JP Srbijagas, Novi Sad	
	Naziv objekta i mesto izgradnje: RAZVODNI GASOVOD RG 09-04/2 Aleksandrova - Kopaonik - Novi Pazar - Tulin sa pratećim objektima	
Odgovorni projektant: Miroslav Vojnovic, dipl.maš.inž.	Paraf:	Naziv crteža: Situacija trase gasovoda - list 14
Projektant:	Paraf:	
Saradnik:	Paraf:	Broj crteža: 1/1-14
Oznaka teh. dokum.: SPUŽS	Oznaka i naziv dela proj.: SPUŽS	
Broj projekta:	Datum: 06.2020.	Razmera: 1:2500

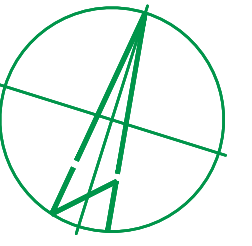

KOORDINATE TEMENA GASOVODA


teme	Y	X
T267	7482380.6949	4791057.3904
T268	7482192.4209	4791117.1761
T269	7482035.4309	4791107.2304
T270	7481941.8979	4791112.0753
T270'	7481888.5561	4791121.5271
T270''	7481797.7320	4791114.0311
T270'''	7481719.9988	4791129.860
T271	7481663.5611	4791094.7968
T271'	7481570.5238	4791035.7869
T271''	7481551.7251	4791021.1108
T271'''	7481535.7931	4791011.1459
T272	7481495.4979	4790965.1548
T272'	7481495.7567	4790940.0156
T272''	7481492.4830	4790927.5308
T272'''	7481505.4339	4790922.1042
T273	7481500.7561	4790863.5487
T273'	7481490.2604	4790813.9399
T274	7481460.7600	4790815.6000
T275	7481368.3950	4790748.6030
T276	7481331.8950	4790716.3040
T277	7481321.9452	4790700.2743
T278	7481311.9595	4790689.7793
T279	7481286.0516	4790670.2577
T280	7481265.6291	4790667.6478
T281	7481257.1781	4790658.4402
T282	7481245.8538	4790640.8398
T283	7481230.9029	4790622.2205
T284	7481222.6362	4790621.4939
T285	7481196.4007	4790634.5304
T286	7481180.7303	4790647.4046
T287	7481157.6459	4790657.8690
T288	7481131.3048	4790662.8017
T289	7481131.3048	4790662.8017
T290	7481085.6371	4790662.2063
T291	7481072.0168	4790653.3053
T292	7481036.3295	4790646.1792
T293	7485284.1283	4792488.7258
T294	7485138.9205	4792469.4133
T295	7485073.4390	4792440.8050
T296	7485035.4810	4792399.9660
T297	7484942.1899	4792248.0684
T298	7484868.9010	4792145.1380
T299	7480805.1232	4790605.1777
T300	7480818.8115	4790612.8712
T301	7480800.2500	4790617.1800
T302	7480779.0827	4790612.7033
T303	7480752.0717	4790601.0056
T304	7480662.5340	4790575.6907
T305	7480632.5385	4790554.9638
T306	7480524.6230	4790458.7540

Tip ukrštanja

XY	Broj ukrštanja određenog tipa
----	-------------------------------

X	Tip ukrštanja
E	Dalekovod
Z	Železnička pruga
P	Državni put
V	Vodotok
S	Ski staza
SZ	Žičara ski staze

SEMA VEZE LISTOVA

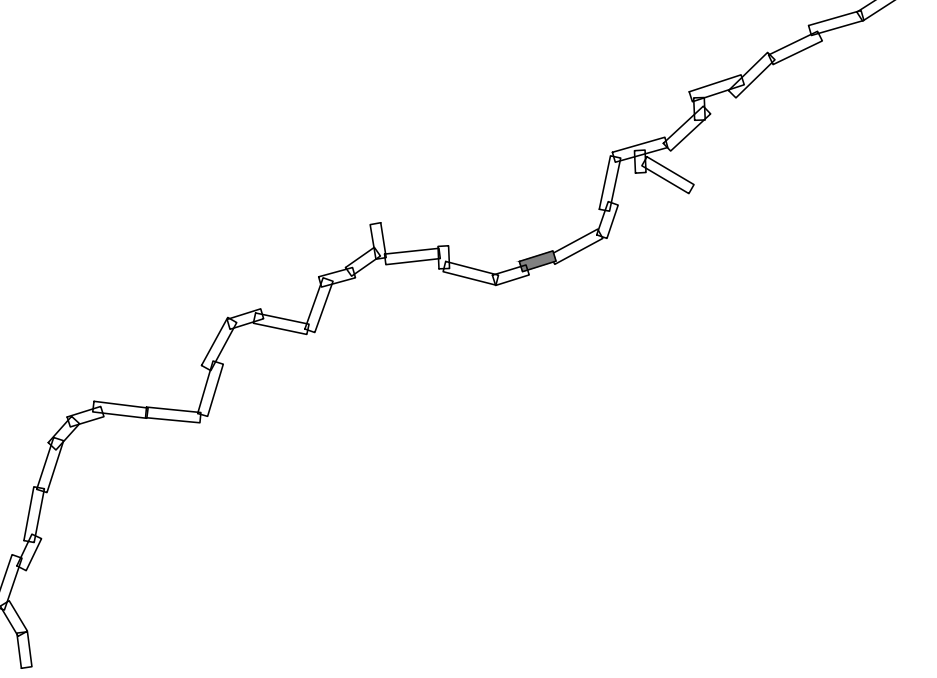

Legenda - trasa gasovoda

- Razvodni gasovod visokog pritiska
- RG 09-04/2 MOP=50 bar Ø323.9 mm
- Zaštitni pojas naseljenih zgrada (30 m sa leve i desne strane ose gasovoda)
- Granica katastarske parcele
- Granica katastarske opštine
- Granica opštine
- Dalekovod 10kV
- Dalekovod 35kV

MILLENNIUM TEAM D.O.O Vojvode Stepe 390 Beograd	Naziv investitora: JP Srbijagas, Novi Sad
---	---

Odgovorni projektant: Miroslav Vojnovic, dipl.maš.inž.	Paraf:	Naziv objekta i mesto izgradnje: RAZVODNI GASOVOD RG 09-04/2 Aleksandrovac - Kopaonik - Novi Pazar - Tutin sa pratećim objektima
---	--------	--

Saradnik:	Paraf:	Naziv crteža:
-----------	--------	---------------

Oznaka teh. dokum.: SPUŽS	Oznaka i naziv dela proj. Datum: 06.2020.	Situacija trase gasovoda - list 15
Broj projekta:	Razmera: 1:2500	Broj crteža: 1/1-15


KOORDINATE TEMENA GASOVODA		
teme	Y	X
T308	7480364.8563	4790173.5893
T309	7480278.1216	4790079.1090
T310	7480246.1813	4790033.1057
T311	7480232.2887	4789974.6913
T312	7480222.1362	4789911.7863
T313	7480012.3513	4789793.3184
T314	7479919.7426	4789665.3696
T315	7479859.4348	4789632.5734
T316	7479669.2966	4789634.6215
T317	7479457.3272	4789631.2711
T318	7479377.5041	4789659.9631
T319	7479280.0886	4789738.6335
T320	7479244.1941	4789761.0797
T321	7479213.4659	4789787.4009
T323	7479134.8037	4789811.9940
T324	7478994.3892	4789706.9969
T325	7478847.5053	4789707.9541
T326	7478795.5019	4789719.9595
T327	7478684.4203	4789662.9423
T328	7478551.2634	4789639.1347

- Legenda - trasa gasovoda
- Razvodni gasovod visokog pritiska
RG 09-04/2 MOP=50 bar Ø323.9 mm
 - Zaštitni pojas naseljenih zgrada (30 m
sa leve i desne strane ose gasovoda)
 - Granica katastarske parcele
 - Granica katastarske opštine
 - Granica opštine
 - Dalekovod 10kV
 - Dalekovod 35kV
 - Dalekovod 110kV

Tip ukrštanja
XY Broj ukrštanja određenog tipa


X	Tip ukrštanja
E	Dalekovod
Ž	Železnička pruga
P	Državni put
V	Vodotok
S	Ski staza
SŽ	Žičara ski staze

ŠEMA VEZE LISTOVA

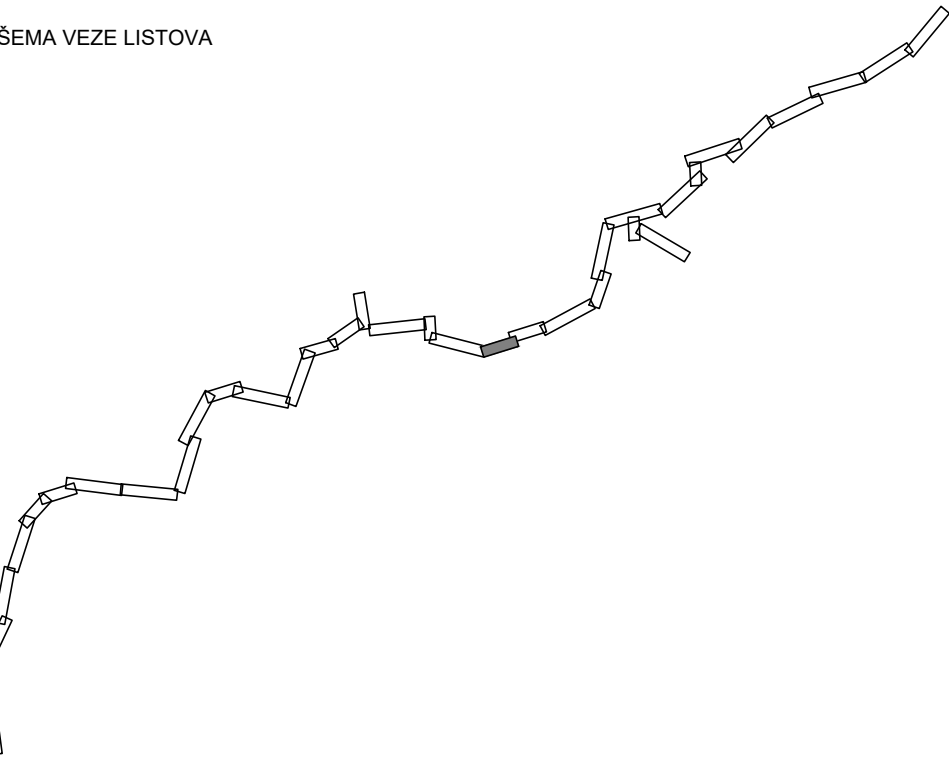

 MILLENNIUM TEAM Vojvode Stepe 390 Beograd		Naziv investitora: JP Srbijagas, Novi Sad	
Odgovorni projektant: Istroslav Vojinovic, dipl.maš.inž..	Paraf:	Naziv objekta i mesto izgradnje: RAZVODNI GASOVOD RG 09-04/2	
Projektant:	Paraf:	Aleksandrovac - Kopaonik - Novi Pazar - Tutin sa pratećim objektima	
Saradnik:	Paraf:	Naziv crteža:	
Oznaka teh. dokum.: SPUŽS	Oznaka i naziv dela proj. SPUŽS	Situacija trase gasovoda - list 16	
Broj projekta:	Datum: 06.2020.	Razmera: 1:2500	Broj crteža: 1/1-16

Situacija trase gasovoda - list 16

 

Situacija trase gasovoda - list 17 R 1:2500

KOORDINATE TEMENA GASOVODA		
Y	X	
T329	7478348.6769	4789652.9400
T330	7478194.2993	4789726.1258
T331	7478064.7207	4789659.1916
T332	7478019.6970	4789639.7635
T333	7477953.0136	4789589.5307
T334	7477881.5818	4789539.2295
T335	7477824.7874	4789510.3823
T336	7477770.4495	4789506.8899
T337	7477512.0190	4789613.3996
T338	7477448.2703	4789600.0222
T339	7477438.1535	4789614.1519
T340	7477214.9990	4789584.8750
T341	7477038.2873	4789697.8170
T342	7476962.9734	4789663.2168
T343	7476860.4770	4789686.7260
T344	7476761.1931	4789608.8537
T345	7476717.2917	4789622.2148
T346	7476702.8670	4789606.4696
T347	7476447.8283	4789852.8540
T348	7476394.3086	4789839.3141
T349	7476394.6349	4789872.5148
T350	7476015.7148	4790123.6403
T351	7475943.6327	4790130.1005
T352	7475869.8708	4790111.3686
T353	7475757.1630	4790142.6979
T354	7475624.4533	4790190.1448

- Legenda - trasa gasovoda
- Razvodni gasovod visokog pritiska
 - RG 09-04/2 MOP=50 bar Ø323.9 mm
 - Zaštitni pojas naseljenih zgrada (30 m sa leve i desne strane ose gasovoda)
 - Granica katastarske parcele
 - Granica katastarske opštine
 - Granica opštine
 - Dalekovod 10kV
 - Dalekovod 35kV
 - Dalekovod 110kV

Tip ukrštanja	
XV	Broj ukrštanja određenog tipa
X	Tip ukrštanja
E	Dalekovod
Z	Železnička pruga
P	Državni put
V	Vodotok
S	Ski staza
SZ	Žičara ski staze

MILLENNIUM
TEAM D.O.O.
Beograd

Odgovorni projektant:
Miroslav Vojnović, dipl.mst.inž.

Paraf:

Projektant:
SPUŽS

Paraf:

Saradnik:

Paraf:

Oznaka teh. dokum.:
SPUŽS

Oznaka i naziv dela pro:
SPUŽS

Broj projekta:

Datum:
06.2020.


Naziv investitora:
JP Srbijagas, Novi Sad

Naziv objekta i mesto izgradnje:
RAZVODNI GASOVOD RG 09-04/2
Aleksandrovac - Kopaonik - Novi
Pazar - Tutin sa pratećim objektima

Naziv crteža:
Situacija trase gasovoda - list 17

Razmera:
1:2500


Broj crteža:
1/1-17

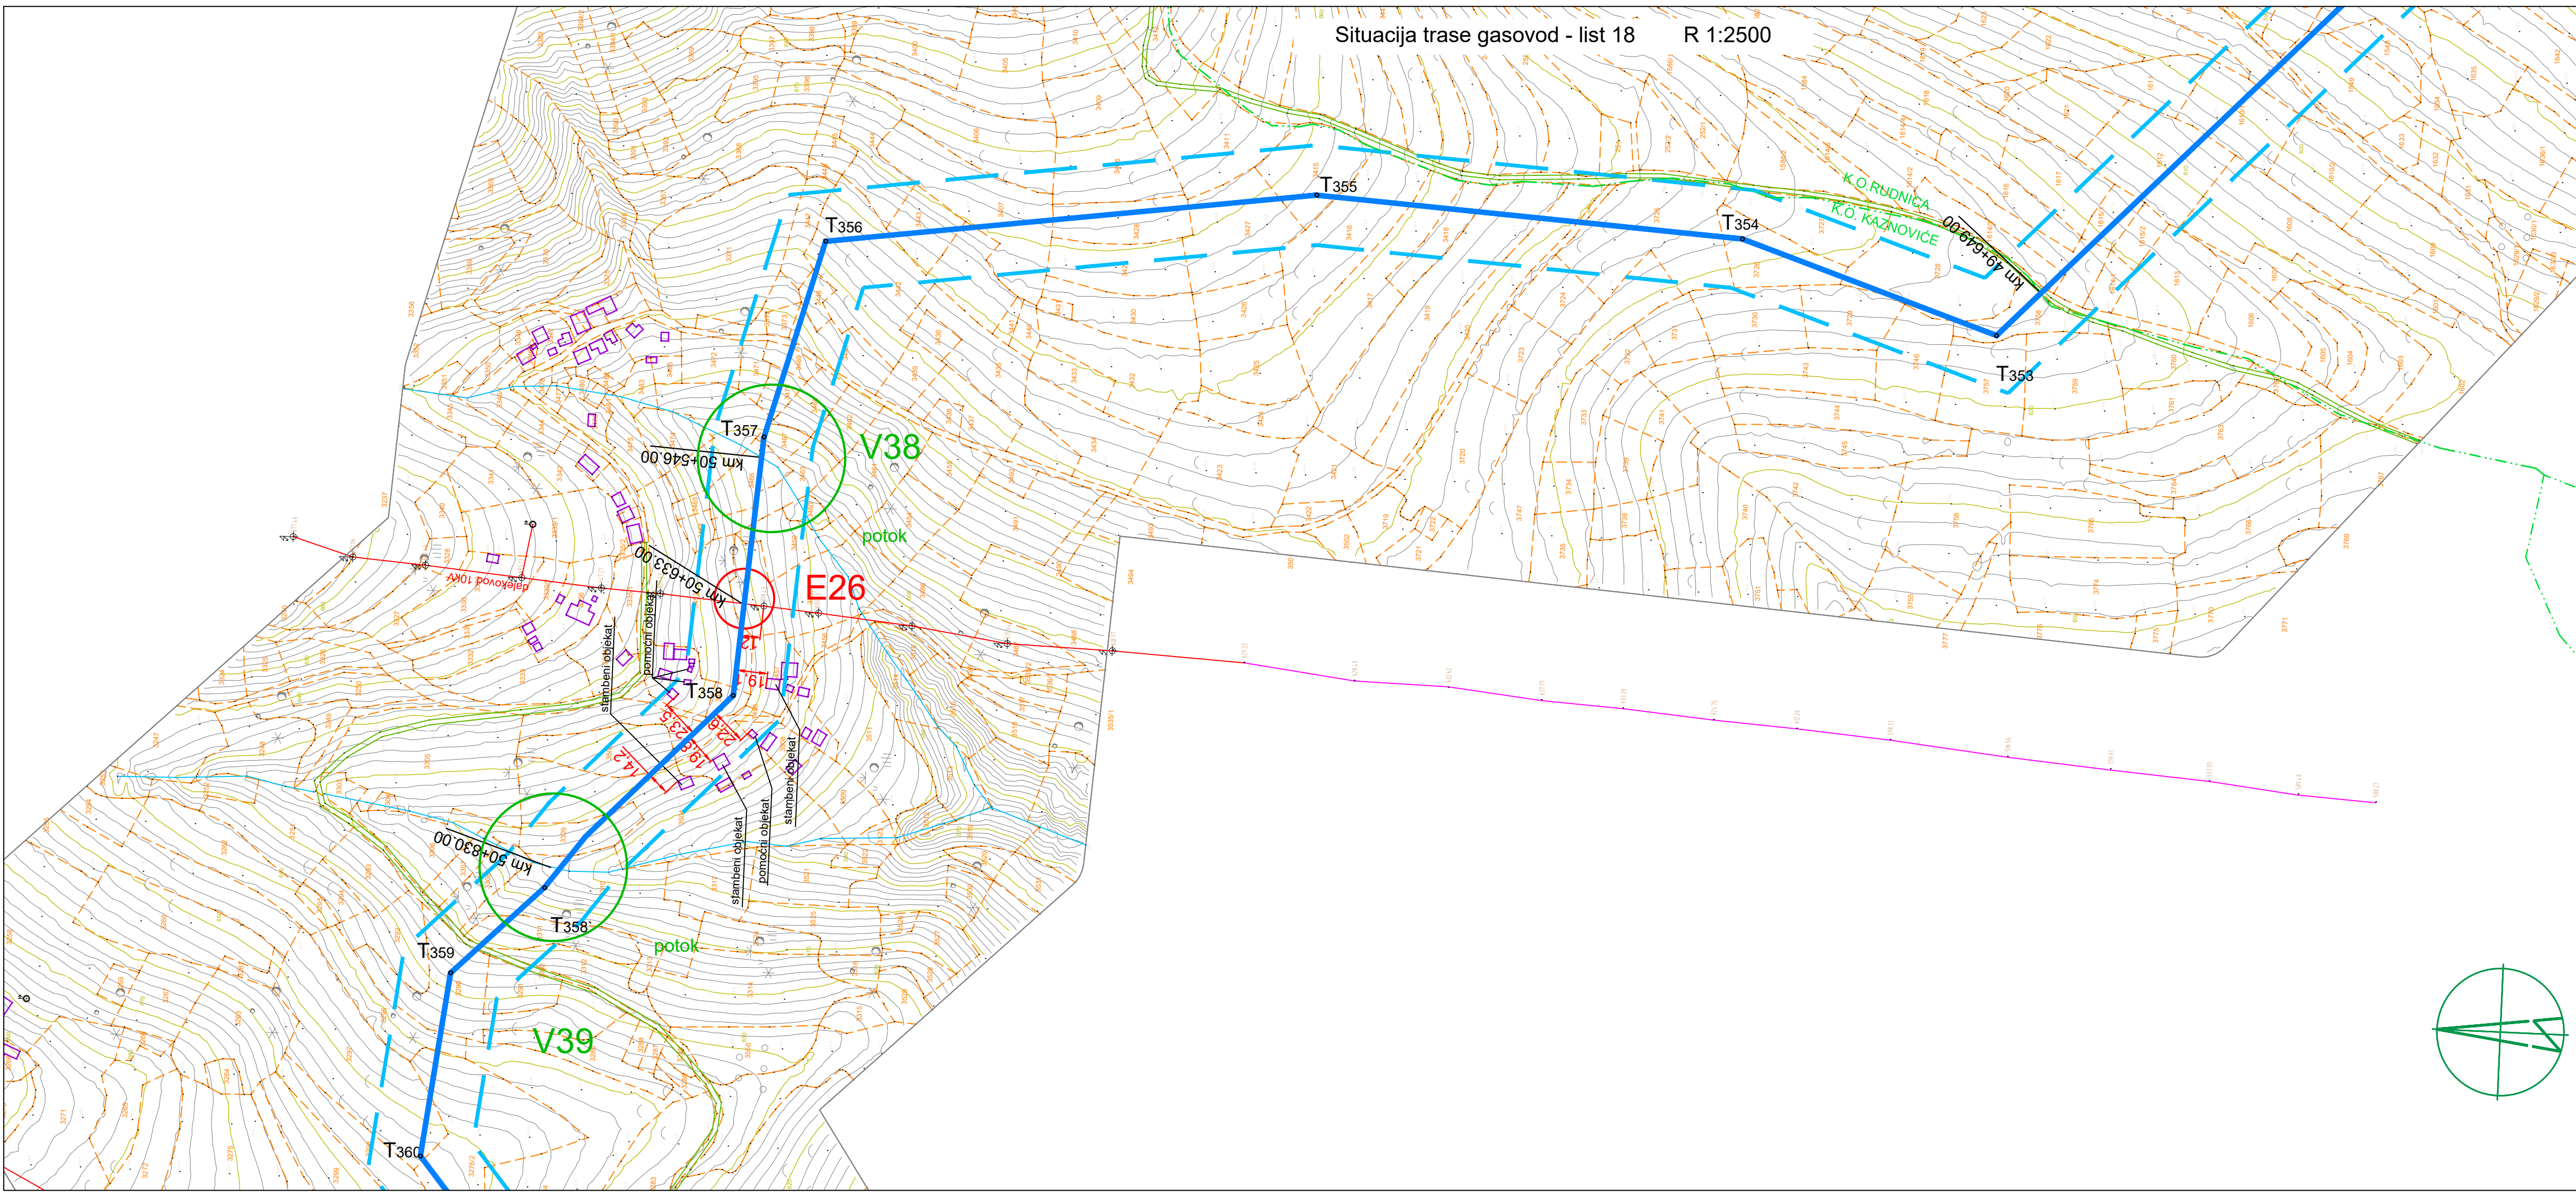


KOORDINATE TEMENA GASOVODA		
teme	Y	X
T348	7476364.9349	4789872.5148
T349	7476015.7148	4790123.6403
T350	7475943.6327	4790130.1005
T351	7475869.8708	4790111.3686
T352	7475624.4833	4790190.1449
T353	7475202.8475	4790594.2751
T354	7480222.1362	4789911.7863
T355	7475269.2122	4791007.8796
T356	7475228.1951	4791302.6791
T357	7475108.5899	4791334.6140
T358	7474951.9164	4791346.2419
T358'	7474831.0912	4791454.841
T359	7474777.1788	4791509.1641
T360	7474666.0194	4791522.4377

- Legenda - trasa gasovoda
- Razvodni gasovod visokog pritiska
RG 09-04/2 MOP=50 bar Ø323.9 mm
 - Zaštitni pojas naseljenih zgrada (30 m
sa leve i desne strane ose gasovoda)
 - Granica katastarske parcele
 - Granica katastarske opštine
 - Granica opštine
 - Dalekovod 10kV
 - Dalekovod 35kV
 - Dalekovod 110kV

Tip ukrštanja	
XY	Broj ukrštanja određenog tipa
X	Tip ukrštanja
E	Dalekovod
Ž	Železnička pruga
P	Državni put
V	Vodotok
S	Ski staza
SŽ	Žičara ski staze

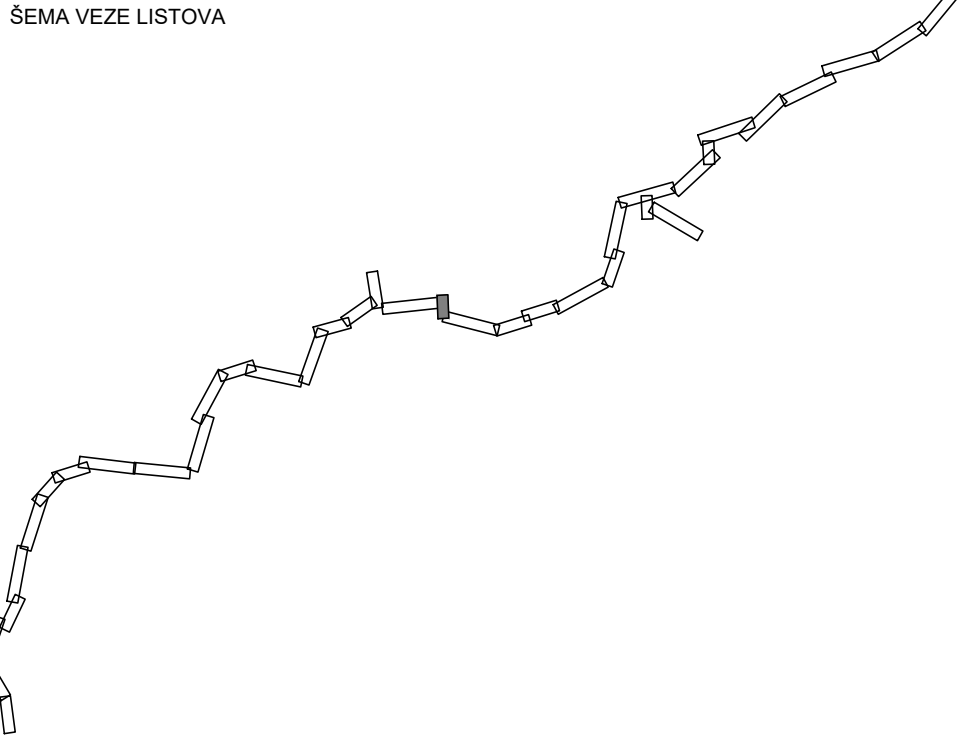


 MILLENNIUM TEAM D.O.O. Vojvode Stepe 390 Beograd		Naziv investitora: JP Srbijagas, Novi Sad	
Odgovorni projektant: Miroslav Vojinovic, dipl.maš.inž.	Paraf:	Naziv objekta i mesto izgradnje: RAZVODNI GASOVOD RG 09-04/2 Aleksandrovac - Kopaonik - Novi Pazar - Tutin sa pratećim objektima	
Projektant:	Paraf:	Naziv crteža: Situacija trase gasovoda - list 18	
Saradnik:	Paraf:		
Oznaka teh. dokum.: SPUŽS	Oznaka i naziv dela proj: SPUŽS		
Broj projekta:	Datum: 06.2020.	Razmera: 1:2500	Broj crteža: 1/1-18

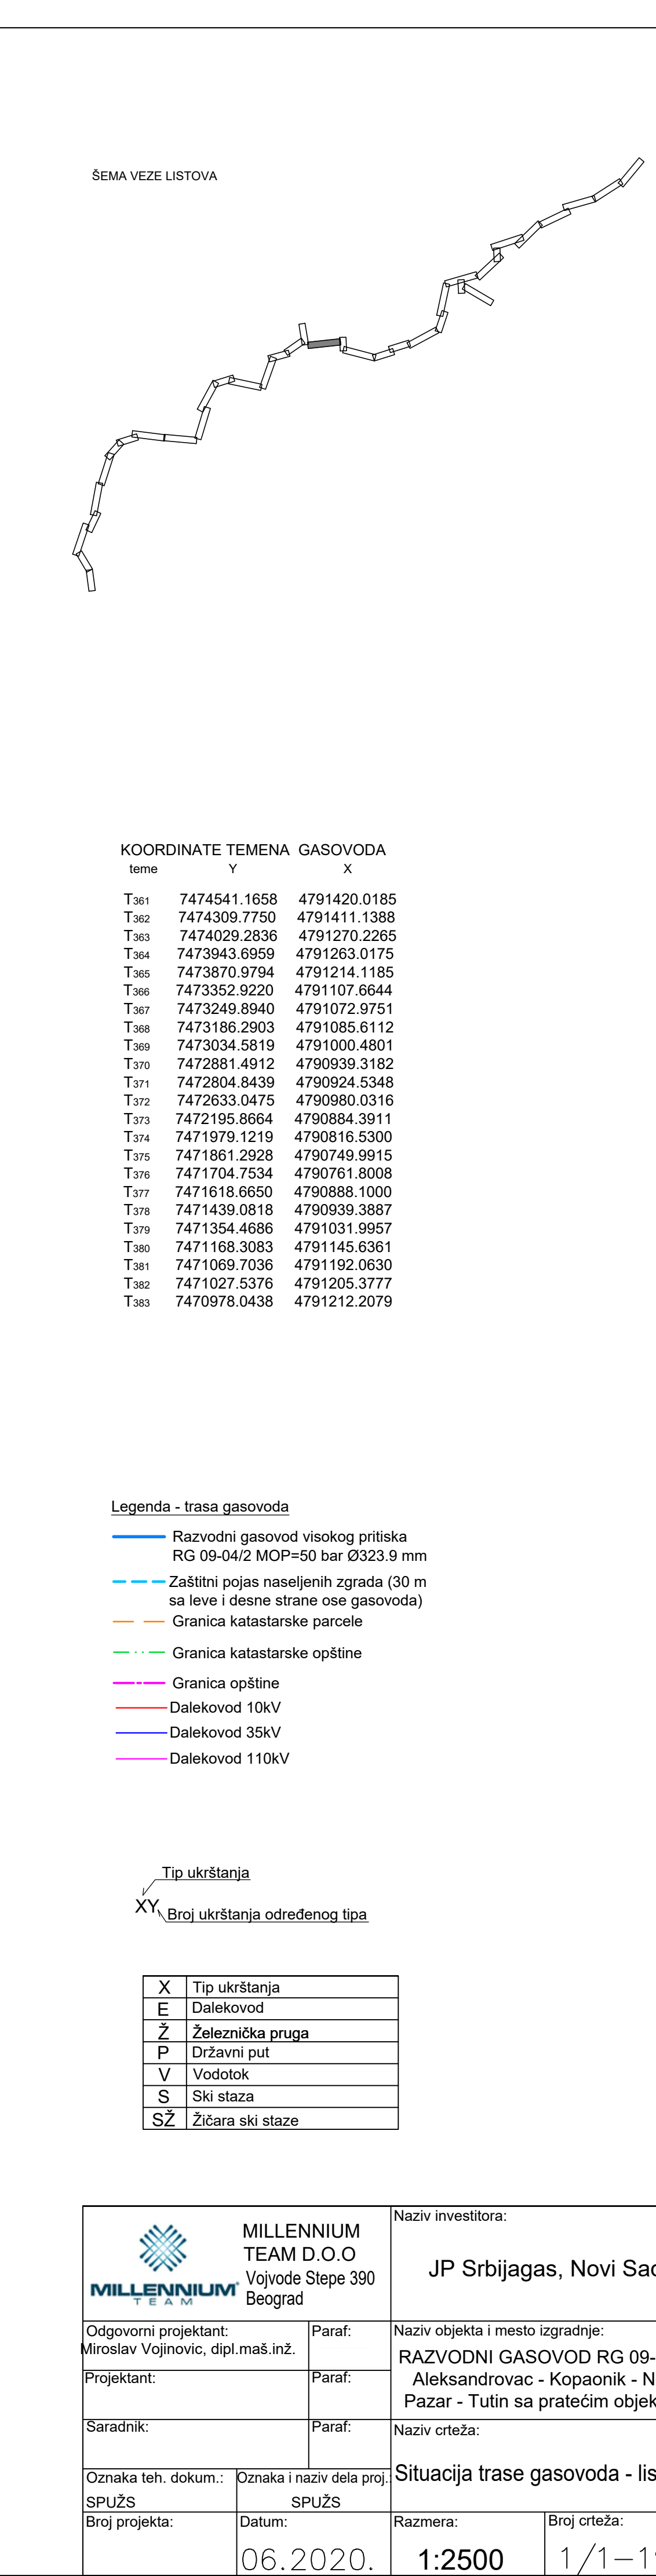



Situacija trase gasovoda - list 20

R 1:2500

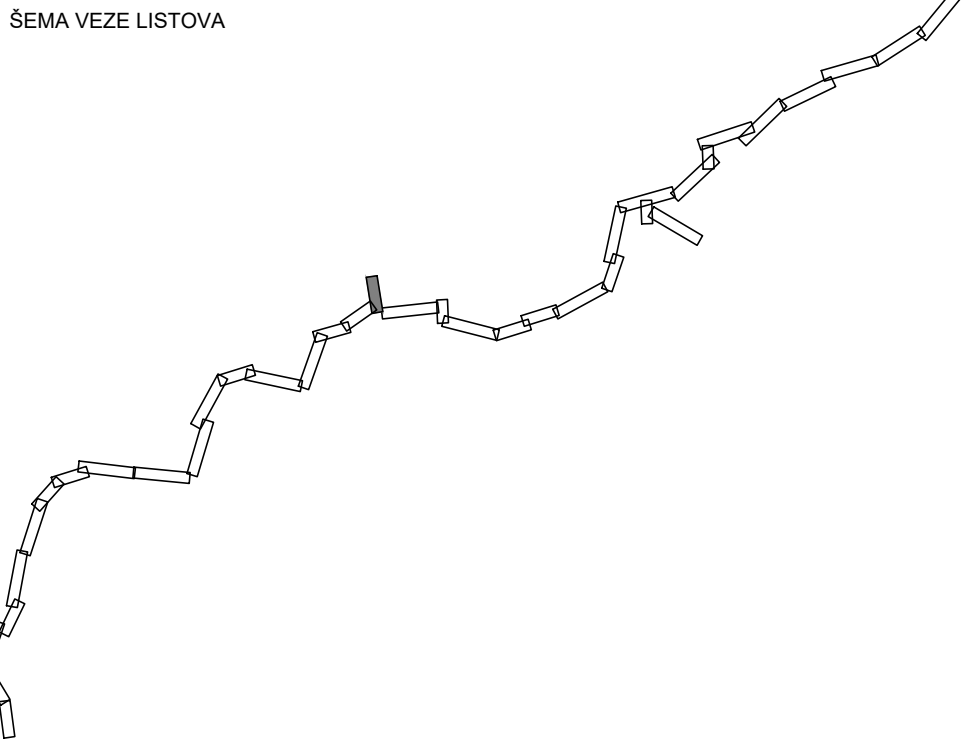

KOORDINATE TEMENA GASOVODA

teme	Y	X
T0	7470459.8380	4791367.0871
T01	7470440.1700	4791429.6100
T02	7470406.6000	4791696.2200
T03	7470394.0900	4791776.3200
T04	7470387.2600	4791847.7300
T05	7470394.0600	4791934.4600
T06	7470415.7100	4792106.6000
T07	7470418.7100	4792347.8900
T08	7470436.7900	4792434.3200
T09	7470485.4300	4792509.1400
T10	7470481.9600	4792550.9000
T11	7470495.7600	4792599.7800
T12	7470521.7400	4792846.8200
T13	7470519.7300	4792902.9300
T14	7470509.5400	4792952.0900
T15	7470455.9350	4793067.8200
T16	7470472.8809	4793095.2214

Legenda - trasa gasovoda

- Razvodni gasovod visokog pritiska
RG 09-04/2 MOP=50 bar Ø323.9 mm
- Razvodni gasovod visokog pritiska
RG 09-04/2 MOP=50 bar Ø114.3 mm
- Zaštitni pojas naseljenih zgrada (30 m
sa leve i desne strane ose gasovoda)
- Granica katastarske parcele
- Granica katastarske opštine
- Granica opštine
- Dalekovod 10kV
- Dalekovod 35kV
- Dalekovod 110kV

Tip ukrštanja

XY Broj ukrštanja određenog tipa

X	Tip ukrštanja
E	Dalekovod
Z	Železnička pruga
P	Državni put
V	Vodotok
S	Ski staza
SZ	Žičara ski staze

 MILLENNIUM TEAM D.O.O. Vojvode Stepe 390 Beograd		Naziv investitora: JP Srbijagas, Novi Sad	
Odgovorni projektant: Miroslav Vojinovic, dipl.maš.inž.	Paraf:	Naziv objekta i mesto izgradnje: RAZVODNI GASOVOD RG 09-04/2	
Projektant:	Paraf:	Aleksandrovac - Kopaonik - Novi Pazar - Tutin sa pratećim objektima	
Saradnik:	Paraf:	Naziv crteža:	
Oznaka teh. dokum.: SPUŽS	Oznaka i naziv dela proj. SPUŽS	Situacija trase gasovoda - list 20	
Broj projekta:	Datum: 06.2020.	Razmera: 1:2500	Broj crteža: 1/1-20