


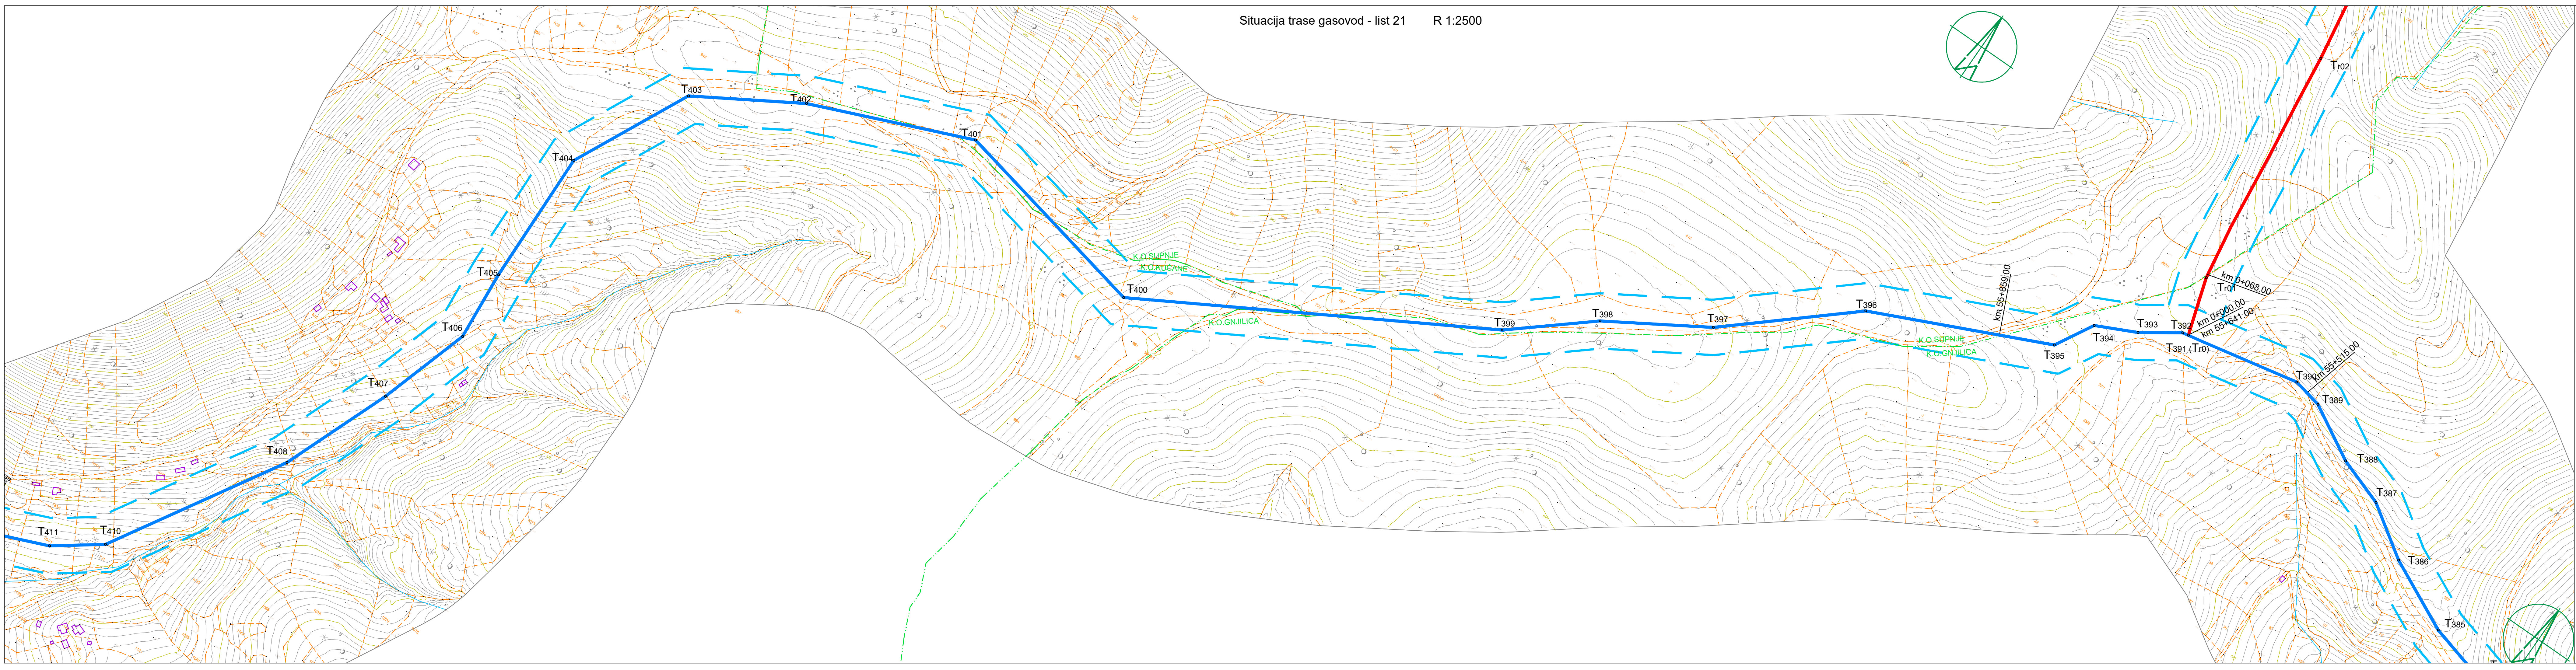


KOORDINATE TEMENA GASOVODA		
teme	Y	X
T384	7470928.6773	4791241.6984
T385	7470865.4352	4791258.7057
T386	7470786.8409	4791296.5377
T387	7470730.8316	4791334.0567
T388	7470678.0643	4791352.3061
T389	7470618.2489	4791385.7339
T390	7470585.6318	4791392.4939
T391 (Tr0)	7470459.8380	4791367.0871
T392	7470453.3211	4791365.8424
T393	7470413.1386	4791338.4046
T394	7470369.7182	4791317.5462
T395	7470346.2199	4791275.4521
T396	7470156.8214	4791189.0692
T397	7470030.9256	4791079.9957
T398	7469925.7699	4791015.6128
T399	7469843.9100	4790946.7600
T400	7469485.9500	4790741.4910
T401	7469256.3221	4790790.4179
T402	7469082.6562	4790718.2910
T403	7468972.6276	4790651.9819
T404	7468910.1950	4790523.3471
T405	7468913.7556	4790374.6841
T406	7468919.9058	4790297.3229
T407	7468888.1438	4790196.1482
T408	7468841.2454	4790076.3190
T410	7468729.8486	4789890.6000

- Legenda - trasa gasovoda
- Razvodni gasovod visokog pritiska
RG 09-04/2 MOP=50 bar Ø323.9 mm
 - Zaštitni pojas naseljenih zgrada (30 m
sa leve i desne strane ose gasovoda)
 - Granica katastarske parcele
 - Granica katastarske opštine
 - Granica opštine
 - Dalekovod 10kV
 - Dalekovod 35kV
 - Dalekovod 110kV

Tip ukrštanja
XY Broj ukrštanja određenog tipa

X	Tip ukrštanja
E	Dalekovod
Ž	Železnička pruga
P	Državni put
V	Vodotok
S	Ski staza
SŽ	Žičara ski staze

ŠEMA VEZE LISTOVA

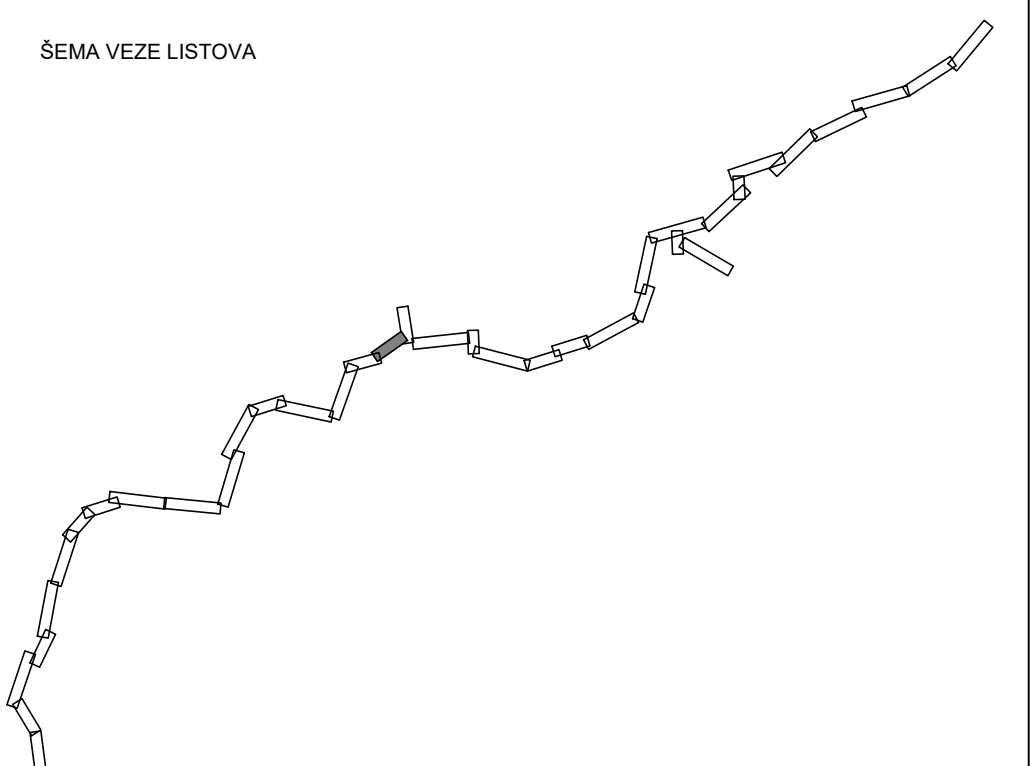

 MILLENNIUM TEAM D.O.O. Vojvode Stepe 390 Beograd		Naziv investitora: JP Srbijagas, Novi Sad	
Odgovorni projektant: Miroslav Vojnović, dipl.maš.inž.	Paraf:	Naziv objekta i mesto izgradnje: RAZVODNI GASOVOD RG 09-04/2 Aleksandrovac - Kopaonik - Novi Pazar - Tutin sa pratećim objektima	
Projektant:	Paraf:	Naziv crteža:	
Saradnik:	Paraf:	Situacija trase gasovoda - list 21	
Oznaka teh. dokum.: SPUŽS	Oznaka i naziv dela proj. SPUŽS	Situacija trase gasovoda - list 21	
Broj projekta:	Datum: 06.2020.	Razmera: 1:2500	Broj crteža: 1/1-21

ŠEMA VEZE LISTOVA

KOORDINATE TEMENA GASOVODA

teme	X	Y
T405	4780374.6841	4688913.7556
T406	4780207.3223	4688919.9658
T407	4780196.1482	4688888.1438
T408	4780021.0500	4688819.8698
T409	4789954.6200	4688776.3719
T410	4789880.6000	4688729.8496
T411	4789854.6227	4688680.8647
T412	4789813.8640	4688592.5089
T413	4789798.6200	4688522.1176
T414	4789800.5562	4688437.3368
T415	4789806.4492	4688383.2836
T416	4789889.1051	4688103.2715
T417	4789905.6194	4687985.2088
T418	4789940.7194	4687908.2150
T419	4789927.8543	4687814.5382
T420	4789962.3782	4687708.2208
T421	4789943.4137	4687605.9000
T422	4789911.4296	4687397.8654
T423	4789938.8454	4687274.5724
T424	4789750.9952	4687206.3623
T425	4789749.5973	4687128.6174
T426	4789650.5584	4687050.3126
T427	4789634.3935	4687016.9235
T428	4789510.6211	4687013.6959
T429	4789304.2628	4687018.2262
T430	4789278.1940	4686987.4698
T431	4789278.2114	4686904.3696
T432	4789121.5773	4686798.2452

Legenda - trasa gasovoda


- Razvodni gasovod visokog pritiska
RG 09-04/2 MOP=50 bar Ø323.9 mm
- Zaštitni pojas naseljenih zgrada (30 m
sa leve i desne strane ose gasovoda)
- Granica katastarske parcele
- Granica katastarske opštine
- Granica opštine
- Dalekovod 10kV
- Dalekovod 35kV
- Dalekovod 110kV

Tip ukrštanja

XY Broj ukrštanja određenog tipa

X	Tip ukrštanja
E	Dalekovod
Ž	Železnička pruga
P	Državni put
V	Vodotok
S	Ski staza
SŽ	Žičara ski staze

 MILLENNIUM TEAM D.O.O Vojvode Stepe 390 Beograd		Naziv investitora: JP Srbijagas, Novi Sad	
Odgovorni projektant: Miroslav Vojnovic, dipl.maš.inž.		Paraf: Naziv objekta i mesto izgradnje: RAZVODNI GASOVOD RG 09-04/2 Aleksandrovac - Kopaonik - Novi Pazar - Tutin sa pratećim objektima	
Projektant:		Paraf:	
Saradnik:		Paraf:	
Oznaka teh. dokum.: EZOP		Situacija trase gasovoda - list 22	
Broj projekta:		Datum: 06.2020.	
		Razmera: 1:2500	
		Broj crteža: 1/1-22	

 

Situacija trase gasovoda - list 23 R 1:2500


KOORDINATE TEMENA GASOVODA

teme	Y	X
T433	7466728.8800	4789104.2581
T434	7466721.5956	4789038.9032
T435	7466707.4733	4788951.9967
T436	7466708.6614	4788820.8694
T437	7466670.7072	4788811.4397
T438	7466668.5609	4788717.0479
T439	7466635.1926	4788523.2338
T440	7466620.8855	4788256.0330
T441	7466389.0344	4787951.3299
T442	7466300.6723	4787890.9723
T443	7466323.7258	4787740.8194
T444	7466314.2658	4787202.7357
T445	7466367.1690	4787167.9106
T446	7466180.2000	4786556.5573
T447	7466121.8029	4786507.7345
T448	7466073.2497	4786543.4061
T449	7466060.5426	4786474.7654
T450	7466100.9747	4786349.6475
T451	7466103.8886	4786266.3320
T453	7466079.9629	4786221.9929
T454	7466001.0246	4786229.0901
T455	7465932.4654	4786268.8326
T456	7465895.5624	4786314.6240
T457	7465834.3278	4786300.8462
T458	7465804.5838	4786320.8448
T459	7465722.5548	4786322.0586


- Legenda - trasa gasovoda
- Razvodni gasovod visokog pritiska
 - RG 09-04/2 MOP=50 bar Ø323.9 mm
 - Zaštitni pojas naseljenih zgrada (30 m sa leve i desne strane ose gasovoda)
 - Granica katastarske parcele
 - Granica katastarske opštine
 - Granica opštine
 - Dalekovod 10kV
 - Dalekovod 35kV
 - Dalekovod 110kV

Tip ukrštanja
XY, Broj ukrštanja određenog tipa

X	Tip ukrštanja
E	Dalekovod
Ž	Železnička pruga
P	Državni put
V	Vodotok
S	Ski staza
SŽ	Žičara ski staze

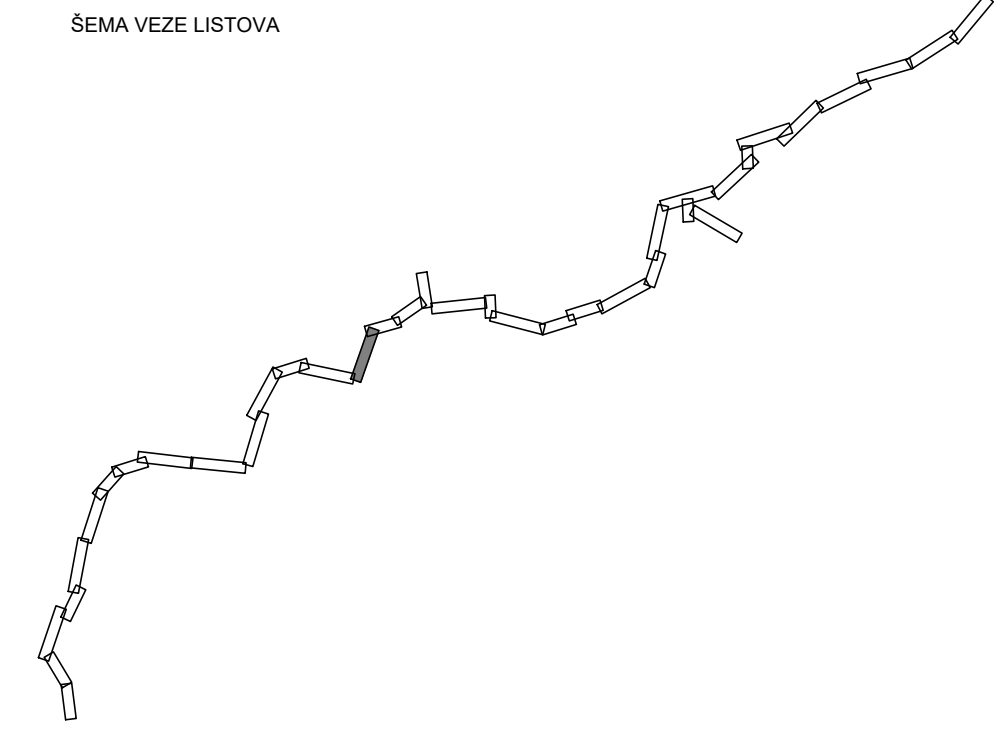

 MILLENNIUM TEAM D.O.O. Vojvode Stepe 390 Beograd	Naziv investitora: JP Srbijagas, Novi Sad
Odgovorni projektant: Miroslav Vojnovic, dipl.maš.inž.	Paraf: Naziv objekta i mesto izgradnje: RAZVODNI GASOVOD RG 09-04/2 Aleksandrovac - Kopaonik - Novi Pazar - Tutin sa pratećim objektima
Projektant: Saradnik: Oznaka teh. dokum.: SPUŽS	Paraf: Paraf: Oznaka i naziv dela proj. SPUŽS
Broj projekta: Datum: 06.2020.	Naziv crteža: Situacija trase gasovoda - list 23
Razmera: 1:2500	Broj crteža: 1/1-23

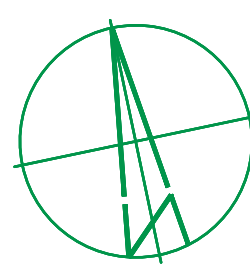

Situacija trase gasovoda - list 24 R 1:2500


ŠEMA VEZE LISTOVA

KORDINATE TEMENA GASOVODA	
X	Y
Tu1	7485498.0385
Tu2	7485473.8506
Tu3	7485451.2562
Tu4	7485384.7683
Tu5	7485302.1435
Tu6	7485188.2115
Tu7	7485103.0564
Tu8	7485127.5851
Tu9	7485056.9275
Tu10	7484982.2710
Tu11	7484888.5592
Tu12	7484778.8148
Tu13	7484719.2593
Tu14	7484673.2459
Tu15	7484637.5319
Tu16	7484540.9117
Tu17	7484485.3205
Tu18	7484421.2524
Tu19	7484378.6510
Tu20	7484335.2695
Tu21	7484290.5076
Tu22	7484216.2698
Tu23	7484149.5353
Tu24	7484105.5485
Tu25	7484084.3117
Tu26	7484054.8057
Tu27	7484035.3801
Tu28	7483996.8329
Tu29	7483889.4135
Tu30	7483849.7006
Tu31	7483774.1113
Tu32	7483758.6241
Tu33	7483715.5328
Tu34	7483666.0969
Tu35	7483536.4584
Tu36	7483488.9762
Tu37	7483335.9152
Tu38	7483201.3855
Tu39	7483084.0500
Tu40	7483019.0283
Tu41	7482917.1726
Tu42	7482892.2385
Tu43	7482827.6885
Tu44	7482839.3804
Tu45	7482741.7768
Tu46	7482483.8150
Tu47	7482440.8162
Tu48	7482343.9351
Tu49	7482102.3037
Tu50	7482066.9871
Tu51	7482001.0254
Tu52	4780386.2389
Tu53	4786410.4131
Tu54	4786401.4686
Tu55	4786413.3553
Tu56	4786413.0397
Tu57	4786386.4181
Tu58	4786339.3041
Tu59	4786334.2289
Tu60	4786338.5980
Tu61	4786335.8407
Tu62	4786332.2160
Tu63	4786336.8962
Tu64	4786334.7127
Tu65	4786330.3826
Tu66	4786343.7938
Tu67	4786340.0919
Tu68	4786161.4585
Tu69	4786161.6861
Tu70	4786200.4668
Tu71	4786055.1414
Tu72	4786034.9292
Tu73	4786002.2059
Tu74	4785993.8231
Tu75	4785982.5981
Tu76	4785959.5111
Tu77	4785915.6296
Tu78	4785821.2347
Tu79	4785821.4722
Tu80	4786379.0188
Tu81	4786401.7852
Tu82	4786442.0825
Tu83	4786452.2212
Tu84	4786454.8864
Tu85	4786559.8708
Tu86	4786563.9091
Tu87	4786758.2000
Tu88	4786764.5269
Tu89	4786868.8674
Tu90	4786923.5025
Tu91	4786953.5180
Tu92	4787002.7611
Tu93	4787048.9055
Tu94	4786931.0793
Tu95	4786955.8614
Tu96	4786927.0204
Tu97	4786884.5423
Tu98	4786868.5589

- Legenda - trasa gasovoda
- Razvodni gasovod visokog pritiska
 - RG 09-04/2 MOP=50 bar Ø323.9 mm
 - Zaštitni pojas naseljenih zgrada (30 m sa leve i desne strane ose gasovoda)
 - Granica katastarske parcele
 - Granica opštine
 - Granica opštine
 - Dalekovod 10kV
 - Dalekovod 35kV
 - Dalekovod 110kV

Tip ukrštanja	
XV	Broj ukrštanja određenog tipa
X	Tip ukrštanja
E	Dalekovod
Z	Železnička pruga
P	Državni put
V	Vodotok
S	Ski staza
SZ	Žičara ski staze

MILLENNIUM TEAM D.O.O. Vojvode Stepe 390 Beograd		Naziv investitora: JP Srbijagas, Novi Sad	
Odgovorni projektant: Miroslav Vojnovic, dipl.maš.ing.		Naziv objekta i mesto izgradnje: RAZVODNI GASOVOD RG 09-04/2 Aleksandrovac - Kopaonik - Novi Pazar - Tulin sa pratećim objektima	
Projekat:		Naziv crteža:	
Saradnik:		Situacija trase gasovoda - list 24	
Oznaka teh. dokum.:	Oznaka i naziv dela proj.	Datum:	Razmera:
SPU2S	SPU2S	06.2020.	1:2500
Broj projekta:	Datum:	Razmera:	Broj crteža:
			1/1-24

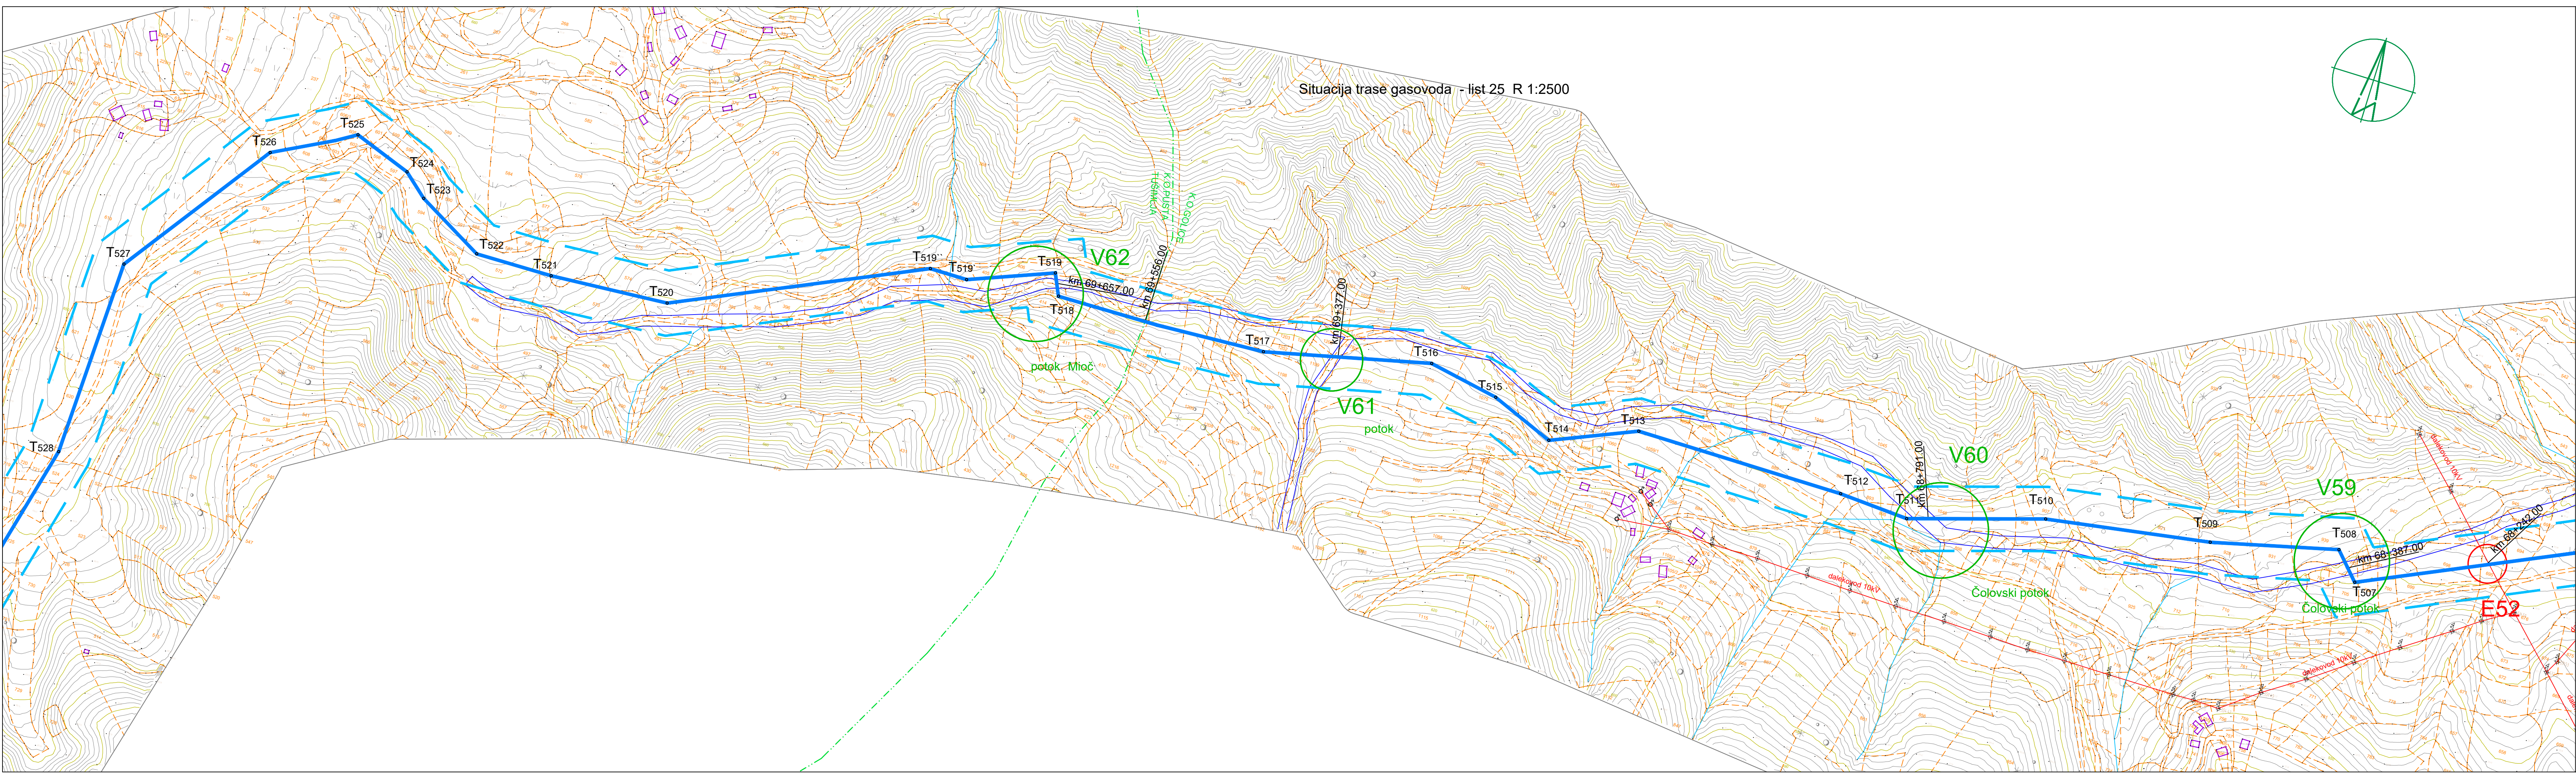

KOORDINATE TEMENA GASOVODA		
teme	Y	X
T513	7461803.7431	4786868.7487
T514	7464725.9722	4786385.8166
T516	7461666.8829	4786859.6278
T518	7461600.4206	4786872.1980
T517	7461447.1493	4786836.2274
T518	7461249.0402	4786829.3933
T519	7461239.9214	4786849.2263
T519	7461162.5566	4786818.8932
T519	7461127.1837	4786818.7179
T520	7460901.9459	4786715.4641
T521	7460790.9552	4786707.9310
T522	7460718.5633	4786707.0179
T523	7460655.9850	4786741.9125
T524	7460633.8828	4786760.8260
T525	7460579.9679	4786780.4579
T526	7460506.4889	4786740.4496
T527	7460406.8880	4786690.7510
T528	7460400.1980	4786415.5119

- Legenda - trasa gasovoda
- Razvodni gasovod visokog pritiska RG 09-04/2 MOP=50 bar Ø323.9 mm
 - Zaštitni pojas naseljenih zgrada (30 m sa leve i desne strane ose gasovoda)
 - Granica katastarske parcele
 - Granica katastarske opštine
 - Granica opštine
 - Dalekovod 10kV
 - Dalekovod 35kV
 - Dalekovod 110kV

Tip ukrštanja	
X	Broj ukrštanja određenog tipa
XY	
X	Tip ukrštanja
E	Dalekovod
Z	Železnička pruga
P	Državni put
V	Vodotok
S	Ski staza
SZ	Žičara ski staze

ŠEMA VEZE LISTOVA

MILLENNIUM TEAM D.O.O Vojvode Stepe 390 Beograd	Naziv investitora: JP Srbijagas, Novi Sad		
Odgovorni projektant: Miroslav Vojinovic, dipl.maš.inž.	Paraf:	Naziv objekta i mesto izgradnje: RAZVODNI GASOVOD RG 09-04/2 Aleksandrovac - Kopaonik - Novi Pazar - Tutin sa pratećim objektima	
		Projektna:	
Saradnik:		Paraf:	
Oznaka teh. dokum.: SPUŽS		Oznaka i naziv dela proj.: SPUŽS	
Datum:		Razmera:	
06.2020.		1:2500	
Broj projekta:		Broj crteža:	
		1/1 – 25	

Situacija trase gasovoda - list 26 R 1:2500

KOORDINATE TEMENA GASOVODA

teme	Y	X
T526	7460327.4985	4786122.3329
T529	7460292.8593	4786062.0598
T530	7460249.7328	4786041.0379
T531	7460153.4846	4786044.9362
T532	7460027.8530	4786027.1732
T533	7459985.9426	4786024.2086
T534	7459773.1584	4785965.6247
T535	7459705.9300	4785940.7600
T536	7459658.4771	4785879.0265
T537	7459653.9212	4785837.2484
T538	7459659.1325	4785802.8364
T539	7459663.2982	4785723.4675
T540	7459708.5725	4785608.6576
T541	7459737.5642	4785514.1437
T542	7459780.0194	4785419.0908
T543	7459800.3520	4785338.2618
T544	7459810.3619	4785185.1926
T545	7459755.7382	4785120.5106
T546	7459698.6396	4784983.7844
T547	7459566.4946	4784943.7339
T548	7459543.8744	4784888.1780
T549	7459572.8943	4784791.3702
T550	7459513.4141	4784497.4894
T551	7459339.6714	4784376.4284
T552	7459183.0378	4784142.7307
T553	7459085.4739	4783910.4456
T554	7459214.0501	4783780.3606

Legenda - trasa gasovoda


- Razvodni gasovod visokog pritiska
RG 09-04/2 MOP=50 bar Ø323.9 mm
- Zaštitni pojas naseljenih zgrada (30 m
sa leve i desne strane ose gasovoda)
- Granica katastarske parcele
- Granica katastarske opštine
- Granica opštine
- Dalekovod 10kV
- Dalekovod 35kV
- Dalekovod 110kV

Tip ukrštanja

XY, Broj ukrštanja određenog tipa

X	Tip ukrštanja
E	Dalekovod
Ž	Železnička pruga
P	Državni put
V	Vodotok
S	Ski staza
SŽ	Žičara ski staze

SEMA VEZE LISTOVA

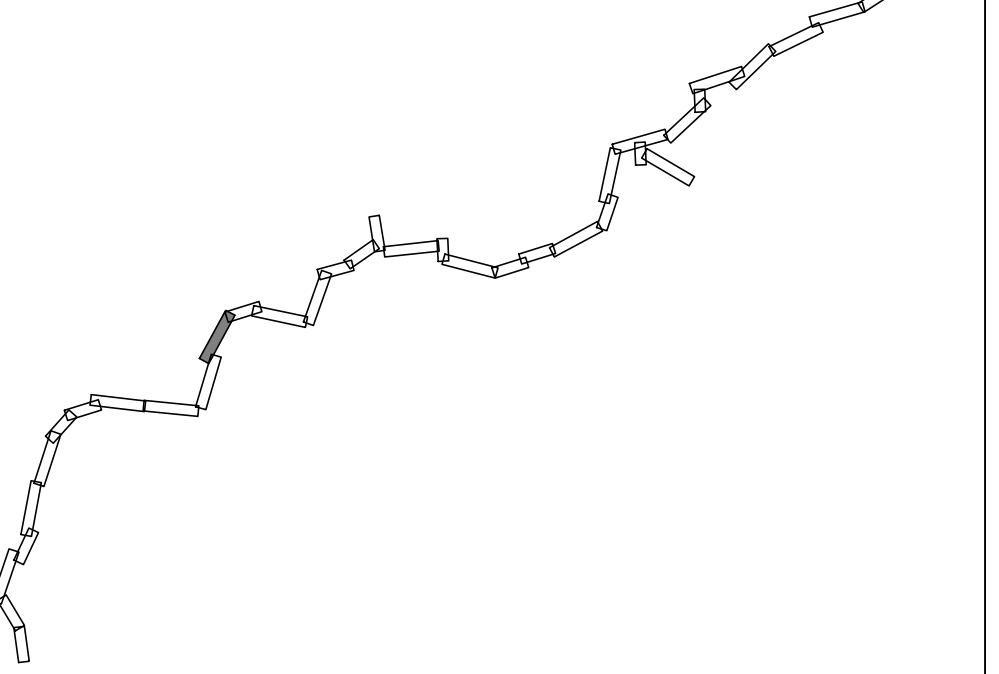



MILLENNIUM
TEAM D.O.O.
Vojvode Stepe 390
Beograd

Odgovorni projektant:
Miroslav Vojnovic, dipl.maš.inž.

Projektant:

Saradnik:

Oznaka teh. dokum.:
SPUŽS
Broj projekta:

Datum:
06.2020.

Paraf:

Paraf:

Paraf:

Oznaka i naziv dela proj.
SPUŽS


Razmera:
1:2500

Naziv investitora:
JP Srbijagas, Novi Sad


Naziv objekta i mesto izgradnje:
RAZVODNI GASOVOD RG 09-04/2
Aleksandrovac - Kopaonik - Novi
Pazar - Tutin sa pratećim objektima

Naziv crteža:
Situacija trase gasovoda - list 26

Broj crteža:
1/1-26

 

ŠEMA VEZE LISTOVA

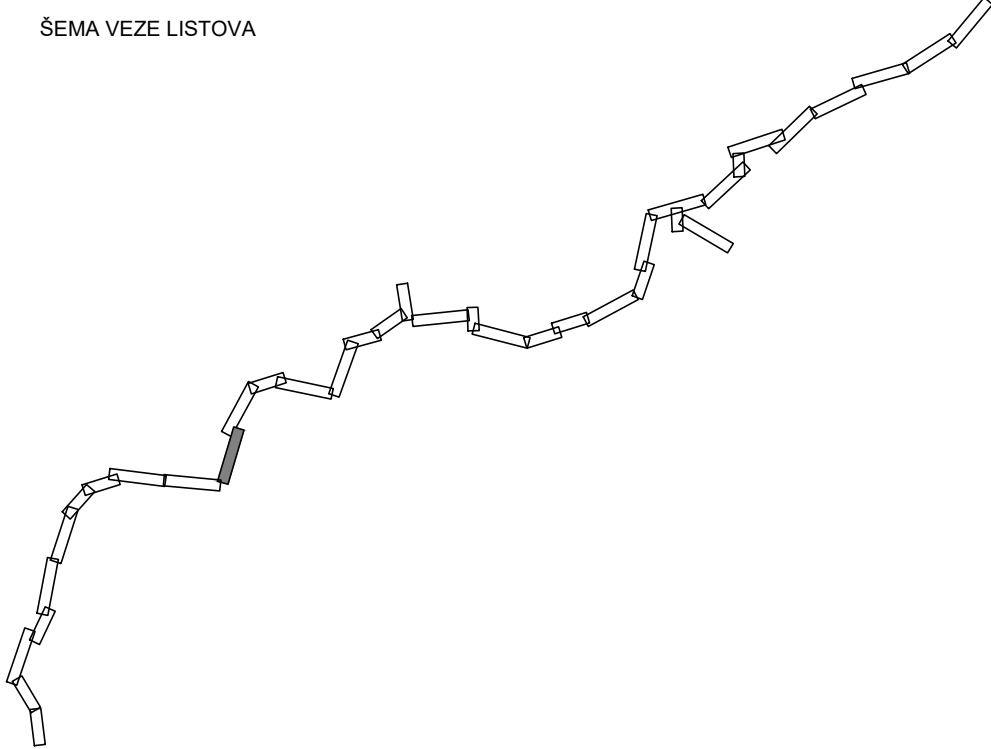

KOORDINATE TEMENA GASOVODA

T055	74592731 6202	4783384 5695
T056	7459248 5737	4783090 6480
T057	7459283 3572	4782982 8577
T058	7459256 1200	4782898 2800
T059	7459253 3584	4782786 1611
T060	7459209 2417	4782736 7619
T061	7459044 3843	4782659 0608
T062	7459107 7423	4782475 0839
T063	7459155 2272	4782400 5552
T064	7459101 4486	4781984 6477
T065	7459130 4045	4781822 1773
T066	7459135 0768	4781790 5458
T067	7459103 0928	4781700 5452
T068	7459165 9437	4781713 1077
T069	7459162 3240	4781764 3052
T070	7459111 6759	4781785 4657
T071	7459165 7017	4781784 1814
T072	7459846 8742	4781419 2033
T073	7458811 2617	4781304 6138
T074	7458939 4408	4781086 4148
T075	7458917 4748	4781086 4148
T076	7458659 4858	4780901 3508
T077	7458612 7264	4780842 6144
T078	7458571 3422	4780666 8662
T079	7458498 9854	4780628 5366
T080	7458633 1600	4780278 5366

Legenda - trasa gasovoda


- Razvodni gasovod visokog pritiska
RG 09-04/2 MOP=50 bar Ø323.9 mm
- - - Zaštitni pojas naseljenih zgrada (30 m
sa leve i desne strane ose gasovoda)
- - - Granica katastarske parcele
- - - Granica katastarske opštine
- - - Granica opštine
- Dalekovod 10kV
- Dalekovod 35kV
- Dalekovod 110kV

Tip ukrštanja

XY Broj ukrštanja određenog tipa

X	Tip ukrštanja
E	Dalekovod
Ž	Železnička pruga
P	Državni put
V	Vodotok
S	Ski staza
SŽ	Žičara ski staze

 MILLENNIUM Team D.O.O Vojvode Stepe 390 Beograd		Naziv investitora: JP Srbijagas, Novi Sad	
Odgovorni projektant: Miroslav Vojnovic, dipl.ing.razr.	Paraf:	Naziv objekta i mesto izgradnje: RG 09-04/2 Aleksandrovac - Kopaonik - Novi Pazar - Tulin sa pratećim objektima	
Projektant:	Paraf:	Naziv orjeza: 	
Saradnik:	Paraf:		
Oznaka teh. dokum.: SPuZS		Oznaka i naziv dela pro SPuZS	
Broj projekta:	Datum:	Razmera:	Broj orjeza:
	06.02.2020	1:2500	1/1-27

 

Situacija trase gasovoda - list 28 R 1:2500


KOORDINATE TEMENA GASOVODA

teme	Y	X
T580	7458231.6050	4780278.5366
T581	7457964.3319	4780197.1004
T582	7457496.3733	4780184.2857
T583	7457328.0400	4780053.2570
T584	7457147.7961	4779988.2754
T585	7457118.5507	4779950.2118
T586	7456828.8268	4779881.0895
T587	7456740.3000	4779875.3700
T588	7456656.0961	4779913.4603
T589	7456548.3519	4779947.5000
T590	7456458.9800	4779930.8400
T591	7456319.2000	4779987.5000
T592	7456141.1692	4780028.4184
T593	7455863.3631	4780193.6738
T594	7455561.0612	4780330.0553
T595	7455515.7681	4780300.8780
T596	7455367.2355	4780362.9042
T597	7455319.2945	4780476.1053
T598	7455315.8490	4780513.8011
T599	7455239.2065	4780561.0514
T600	7455010.8761	4780600.5187
T601	7454989.5122	4780618.9500


- Legenda - trasa gasovoda
- Razvodni gasovod visokog pritiska
RG 09-04/2 MOP=50 bar Ø323.9 mm
 - Zaštitni pojas naseljenih zgrada (30 m sa leve i desne strane ose gasovoda)
 - Granica katastarske parcele
 - Granica katastarske opštine
 - Granica opštine
 - Dalekovod 10kV
 - Dalekovod 35kV
 - Dalekovod 110kV

Tip ukrštanja

X	Tip ukrštanja
E	Dalekovod
Z	Železnička pruga
P	Državni put
V	Vodotok
S	Ski staza
SŽ	Žičara ski staze

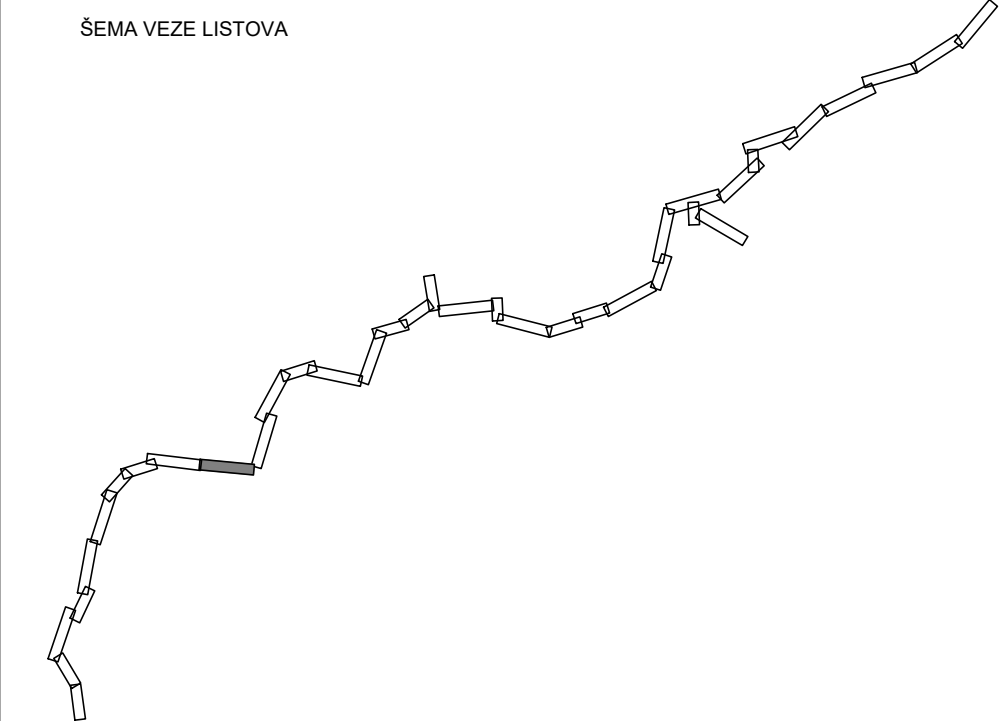

 MILLENNIUM TEAM D.O.O Vojvode Stepe 390 Beograd	Naziv investitora: JP Srbijagas, Novi Sad	
	Naziv objekta i mesto izgradnje: RAZVODNI GASOVOD RG 09-04/2 Aleksandrovac - Kopaonik - Novi Pazar - Tutin sa pratećim objektima	
Odgovorni projektant: Miroslav Vojnovic, dipl.maš.inž.	Paraf:	
Projektant:	Paraf:	
Saradnik:	Paraf:	
Oznaka teh. dokum.: SPUŽS	Oznaka i naziv dela proj. SPUŽS	Situacija trase gasovoda - list 28
Broj projekta:	Datum: 06.2020.	
Razmera: 1:2500		Broj crteža: 1/1-28

 

Situacija trase gasovoda - list 29 R 1:2500

KOORDINATE TEMENA GASOVODA		
teme	Y	X
T601	7454416.2510	4780568.2144
T602	7454399.5748	4780550.5072
T603	7454137.0073	4780322.7803
T604	7454018.5819	4780339.1615
T605	7453708.8841	4780207.4275
T606	7453433.8311	4780122.0637
T607	7453302.4727	4780151.8117
T608	7453234.5863	4780133.8759
T609	7453135.8970	4780304.5160
T610	7453067.1047	4780487.9371
T611	7452435.6415	4780704.5021
T612	7452133.5052	4780878.8880
T613	7451897.4771	4780937.3525
T614	7451766.7385	4780989.7683
T615	7451543.2565	4780988.2190
T616	7451398.0879	4780824.5266
T617	7451366.4104	4780771.4392
T618	7451378.8384	4780691.9600
T619	7451411.1741	4780575.0000
T620	7451394.2331	4780589.3385
T621	7451383.4727	4780557.1403
T622	7451364.3059	4780498.5155
T623	7451375.7460	4780425.7915

- Legenda - trasa gasovoda
- Razvodni gasovod visokog pritiska
RG 09-04/2 MOP=50 bar Ø323.9 mm
 - Zaštitni pojas naseljenih zgrada (30 m sa leve i desne strane ose gasovoda)
 - Granica katastarske parcele
 - Granica katastarske opštine
 - Granica opštine
 - Dalekovod 10kV
 - Dalekovod 35kV
 - Dalekovod 110kV

Tip ukrštanja
XV Broj ukrštanja određenog tipa

X	Tip ukrštanja
E	Dalekovod
Z	Železnička pruga
P	Državni put
V	Vodotok
S	Ski staza
SZ	Žičara ski staze

MILLENNIUM
TEAM D.O.O.
Vojvode Stepe 390
Beograd

Odgovorni projektant:
Miroslav Vojnovic, dipl.maš.inž.

Projektant:

Saradnik:

Paraf:

Paraf:

Paraf:

Naziv investitora:
JP Srbijagas, Novi Sad

Naziv objekta i mesto izgradnje:
RAZVODNI GASOVOD RG 09-04/2
Aleksandrovac - Kopaonik - Novi
Pazar - Tutin sa pratecim objektima

Naziv crteža:
Situacija trase gasovoda - list 29

Oznaka teh. dokum.:
SPUŽS


Broj projekta:


Oznaka i naziv dela proj.
SPUŽS

Datum:

Razmera:
1:2500

Broj crteža:
1/1-29

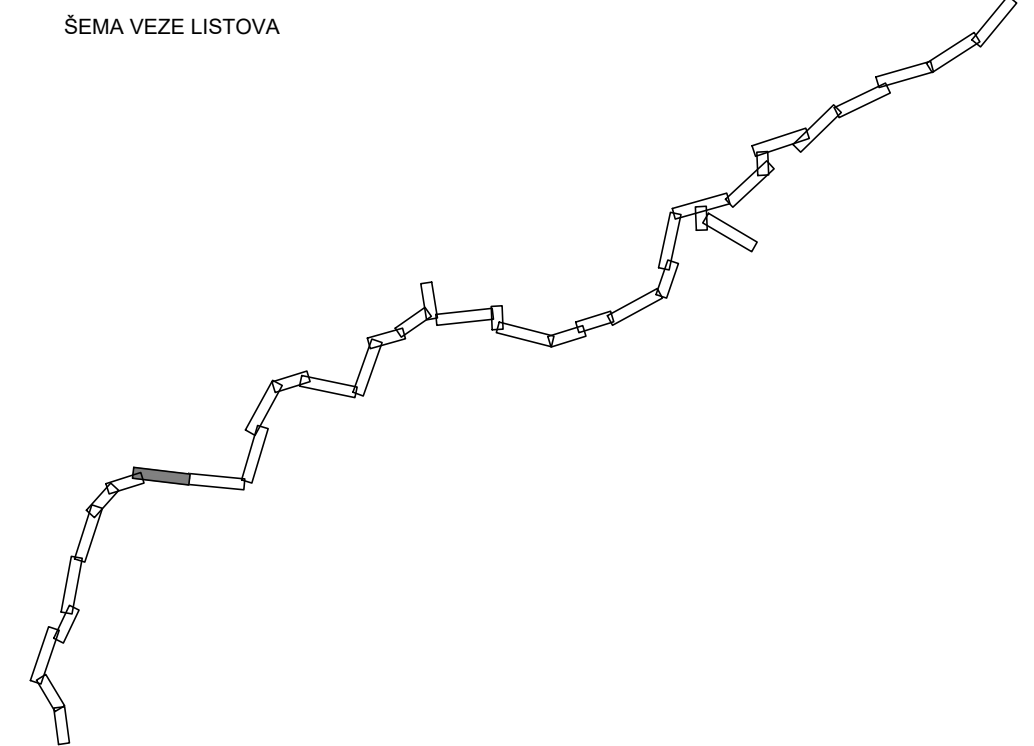

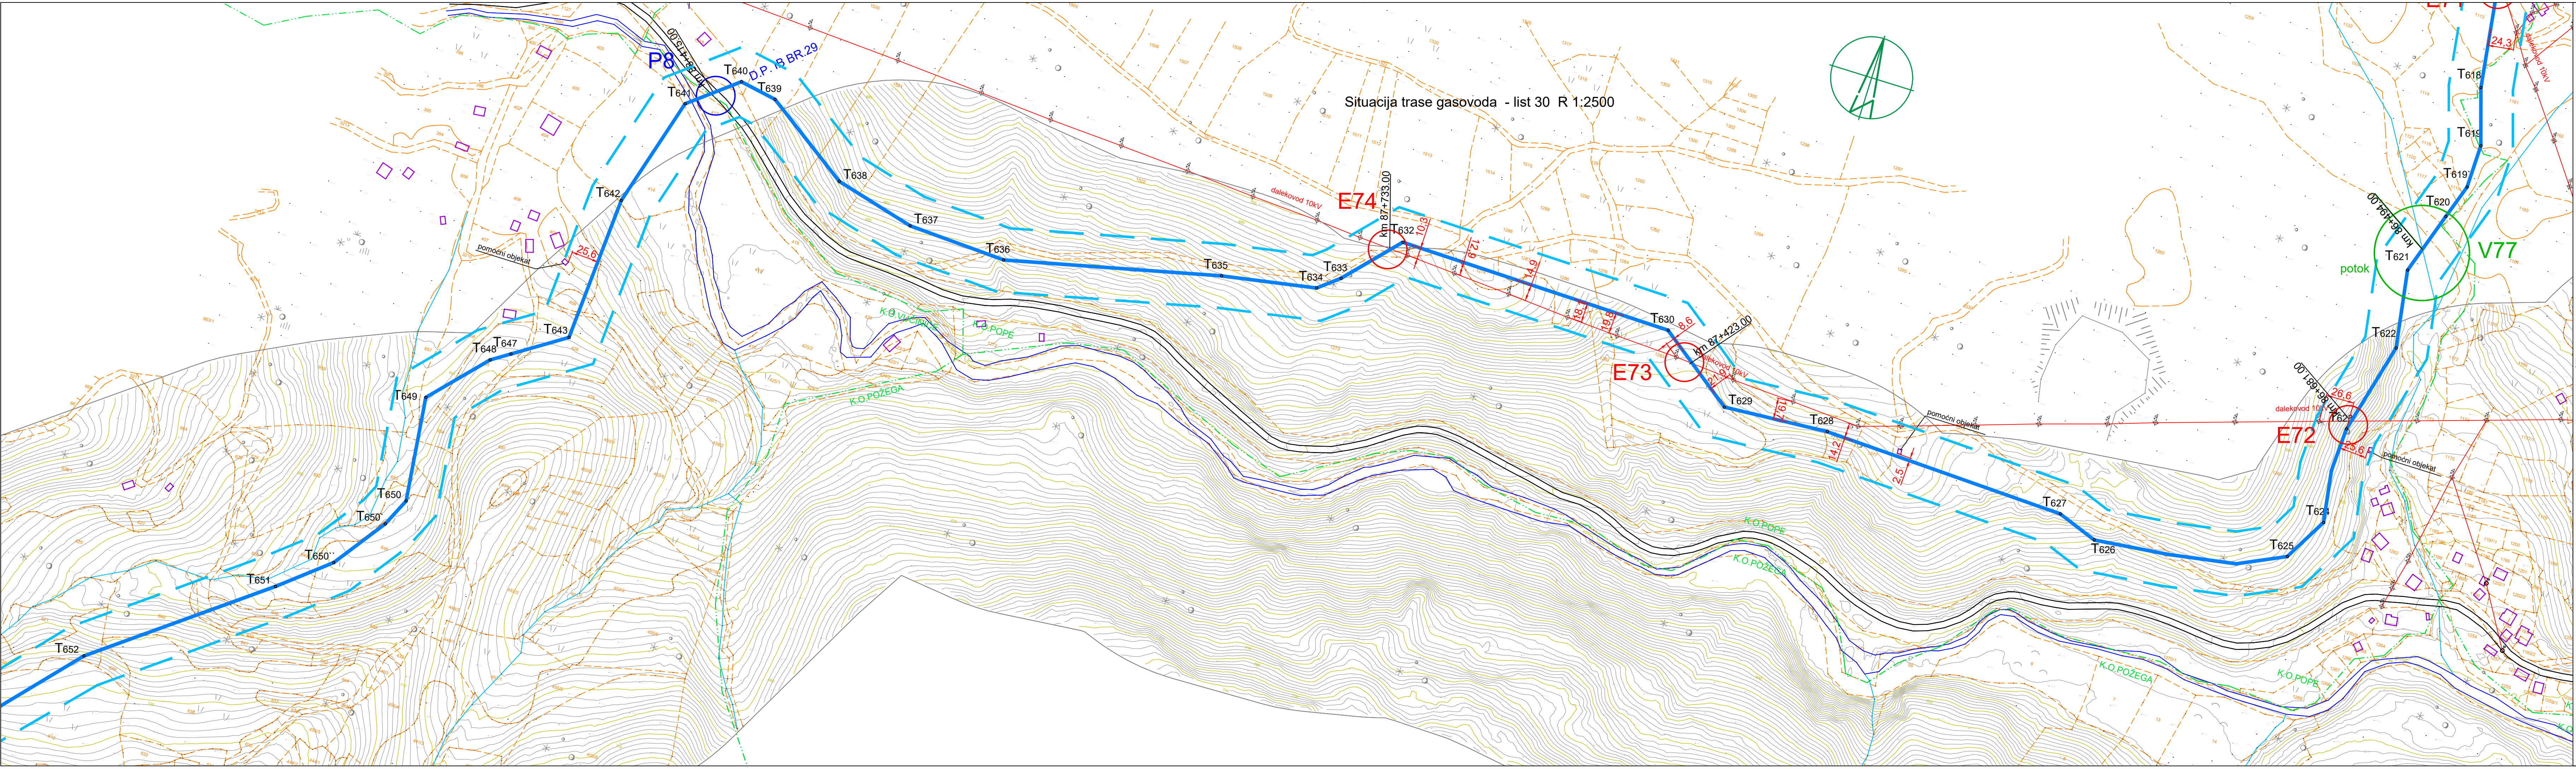

Situacija trase gasovoda - list 30 R 1:2500

KOORDINATE TEMENA GASOVODA		
teme	Y	X
T623	7451354.1332	4780339.7454
T624	7451359.6328	4780249.7860
T625	7451336.7392	4780209.2392
T626	7451159.6847	4780170.1755
T627	7451122.1639	4780183.9932
T628	7450891.1080	4780192.5401
T629	7450792.3383	4780185.6337
T630	7450720.6343	4780238.5573
T631	7450542.5200	4780234.2800
T632	7450459.1902	4780243.1272
T633	7450414.0161	4780193.6501
T634	7450394.9165	4780178.1547
T635	7450306.5718	4780162.4273
T636	7450107.5307	4780115.8709
T637	7450014.5232	4780120.3108
T638	7449938.8749	4780140.2594
T639	7449858.6934	4780195.5242
T640	7449823.7595	4780201.8843
T641	7449779.5349	4780166.4541
T642	7449749.5315	4780062.3277
T643	7449741.0125	4779925.3938
T644	7449693.7993	4779894.4198
T645	7449676.9020	4779883.3344
T646	7449626.9100	4779828.5400
T647	7449641.2424	4779733.8748
T648	7449628.9931	4779707.6395
T649	7449593.7066	Y = 4779658.7336
T650	7449548.4049	4779621.1346
T651	7449396.6150	4779505.6127


- Legenda - trasa gasovoda
- Razvodni gasovod visokog pritiska
RG 09-04/2 MOP=50 bar Ø323.9 mm
 - Zaštitni pojas naseljenih zgrada (30 m
sa leve i desne strane ose gasovoda)
 - Granica katastarske parcele
 - Granica katastarske opštine
 - Granica opštine
 - Dalekovod 10kV
 - Dalekovod 35kV
 - Dalekovod 110kV

Tip ukrštanja
XY, Broj ukrštanja određenog tipa

X	Tip ukrštanja
E	Dalekovod
Ž	Železnička pruga
P	Državni put
V	Vodotok
S	Ski staza
SŽ	Žičara ski staze

ŠEMA VEZE LISTOVA

 MILLENNIUM TEAM D.O.O. Vojvode Stepe 390 Beograd	Naziv investitora: JP Srbijagas, Novi Sad	
	Naziv objekta i mesto izgradnje: RAZVODNI GASOVOD RG 09-04/2 Aleksandrovac - Kopaonik - Novi Pazar - Tutin sa pratećim objektima	
Odgovorni projektant: Miroslav Vojinović, dipl.maš.inž.	Paraf:	Naziv crteža: Situacija trase gasovoda - list 30
Projektant:	Paraf:	
Saradnik:	Paraf:	Oznaka teh. dokum.: SPUŽS
Oznaka teh. dokum.: SPUŽS	Oznaka i naziv dela proj.: SPUŽS	
Broj projekta:	Datum: 06.2020.	Razmera: 1:2500
		Broj crteža: 1/1-30

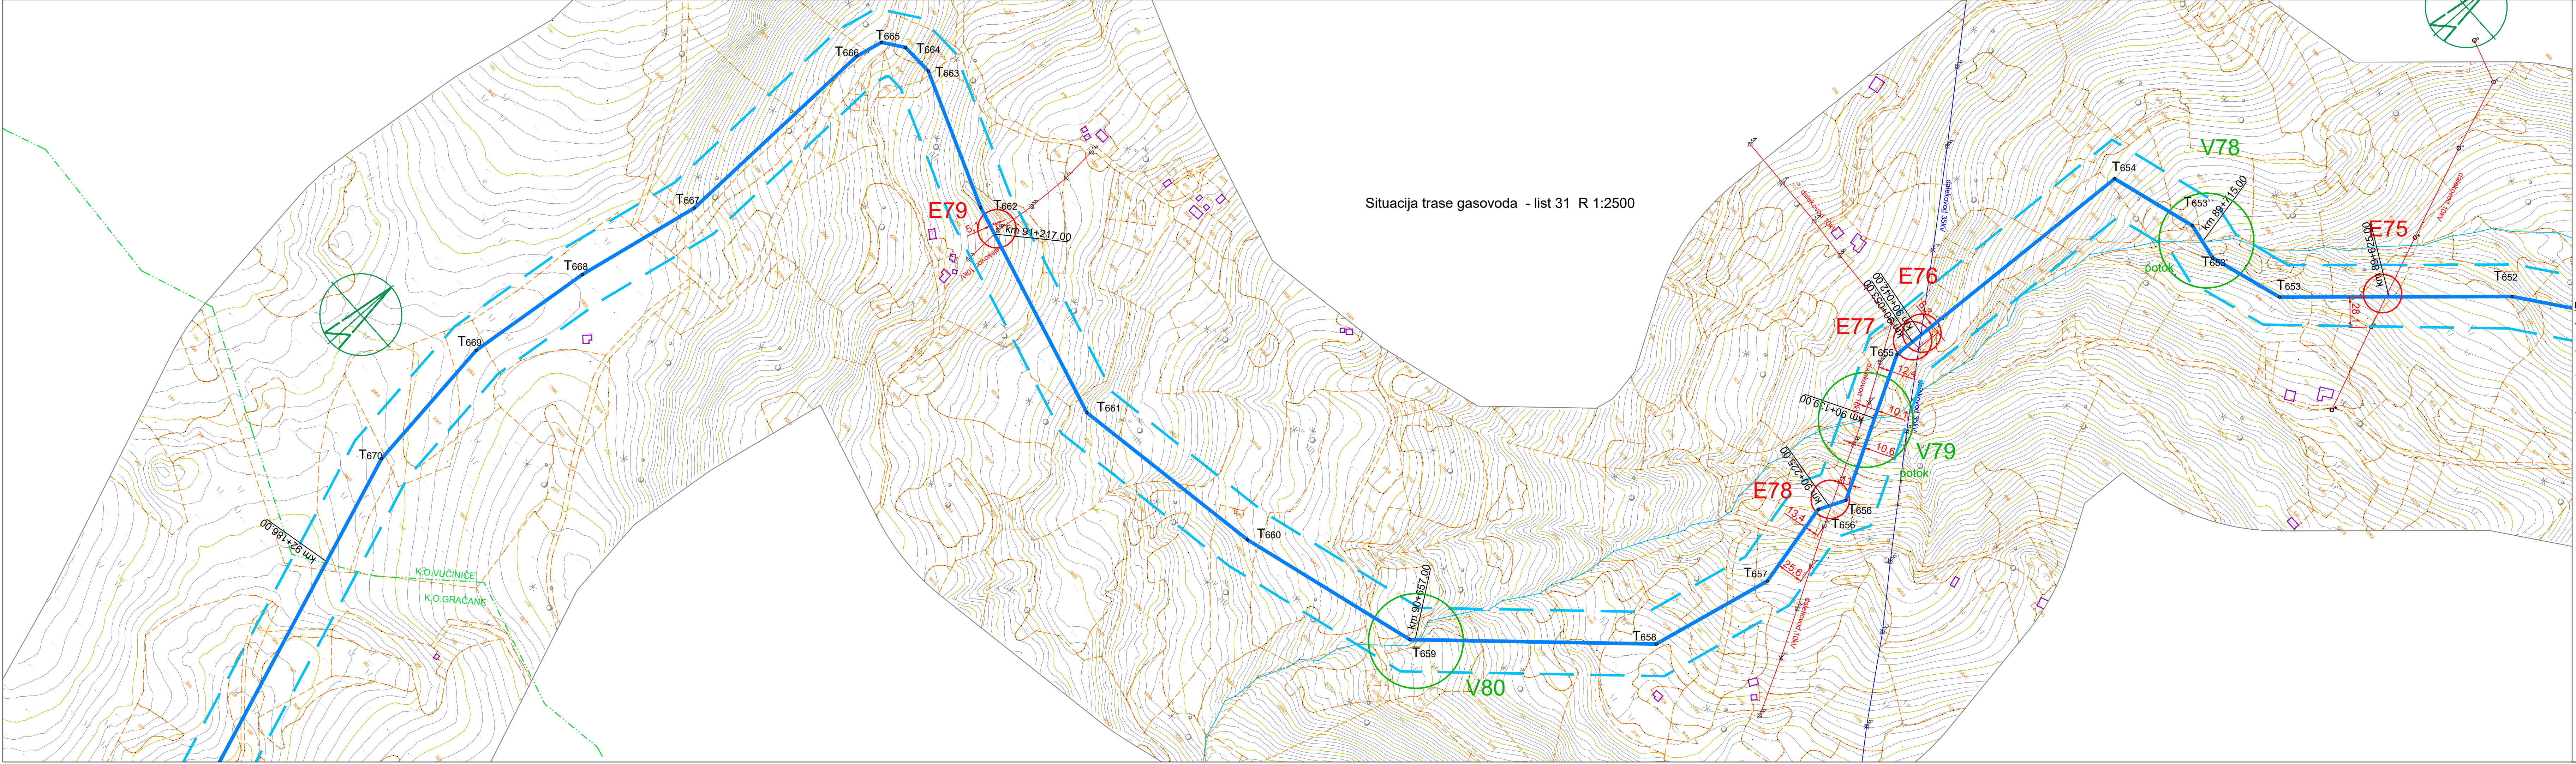

Situacija trase gasovoda - list 31 R 1:2500

KOORDINATE TEMENA GASOVODA		
teme	Y	X
T653	7449251.5036	4779342.4900
T653'	7449182.3358	4779320.2896
T653''	7449146.9900	4779326.2445
T654	7449065.5345	4779301.2310
T655	7449052.3005	4779309.1029
T656	7449111.6556	4778920.9946
T656'	7449111.5854	4778886.7359
T657	7449129.8269	4778806.1167
T658	7449104.3592	4778689.0196
T659	7448947.2138	4778519.4398
T660	7448775.3607	4778468.1143
T661	7448586.2260	4778435.3057
T662	7448376.8080	4778491.4842
T663	7448247.8377	4778538.0938
T664	7448217.0462	4778536.9458
T665	7449122.5228	Y = 4778911.8806
T666	7448192.7199	4778497.4159
T667	7448197.2728	4778288.3945
T668	7448173.8711	4778168.6712
T669	7448160.4825	4778046.8339
T670	7448177.1134	4777912.8296

Legenda - trasa gasovoda

- Razvodni gasovod visokog pritiska
RG 09-04/2 MOP=50 bar Ø323.9 mm
- Zaštitni pojas naseljenih zgrada (30 m
sa leve i desne strane ose gasovoda)
- Granica katastarske parcele
- Granica katastarske opštine
- Granica opštine
- Dalekovod 10kV
- Dalekovod 35kV
- Dalekovod 110kV

Tip ukrštanja

XY Broj ukrštanja određenog tipa

X	Tip ukrštanja
E	Dalekovod
Ž	Železnička pruga
P	Državni put
V	Vodotok
S	Ski staza
SŽ	Žičara ski staze

ŠEMA VEZE LISTOVA



MILLENNIUM
TEAM

MILLENNIUM
TEAM D.O.O
Vojvode Stepe 390
Beograd

Odgovorni projektant:
Miroslav Vojinović, dipl.maš.inž.

Paraf:

Projektant:

Paraf:

Saradnik:

Paraf:

Oznaka teh. dokum.:
SPUŽS

Oznaka i naziv dela proj.
SPUŽS

Datum:
06.2020.

Razmera:
1:2500


Broj projekta:

Broj crteža:
1/1 – 31

Naziv investitora:
JP Srbijagas, Novi Sad

Naziv objekta i mesto izgradnje:
RAZVODNI GASOVOD RG 09-04/2
Aleksandrovac - Kopaonik - Novi
Pazar - Tutin sa pratećim objektima

Naziv crteža:
Situacija trase gasovoda - list 31

 

Situacija trase gasovoda - list 32 R 1:2500


KOORDINATE TEMENA GASOVODA

teme	Y	X
T671	7448366.2995	4777395.6402
T672	7448369.3787	4777213.6186
T673	7448329.1701	4776992.4758
T674	7447455.5100	4775532.6400

- Legenda - trasa gasovoda
- Razvodni gasovod visokog pritiska RG 09-04/2 MOP=50 bar Ø323.9 mm
 - Zaštitni pojas naseljenih zgrada (30 m sa leve i desne strane ose gasovoda)
 - Granica katastarske parcele
 - Granica katastarske opštine
 - Granica opštine
 - Dalekovod 10kV
 - Dalekovod 35kV
 - Dalekovod 110kV

Tip ukrštanja
XY Broj ukrštanja određenog tipa

X	Tip ukrštanja
E	Dalekovod
Z	Železnička pruga
P	Državni put
V	Vodotok
S	Ski staza
SZ	Žičara ski staze

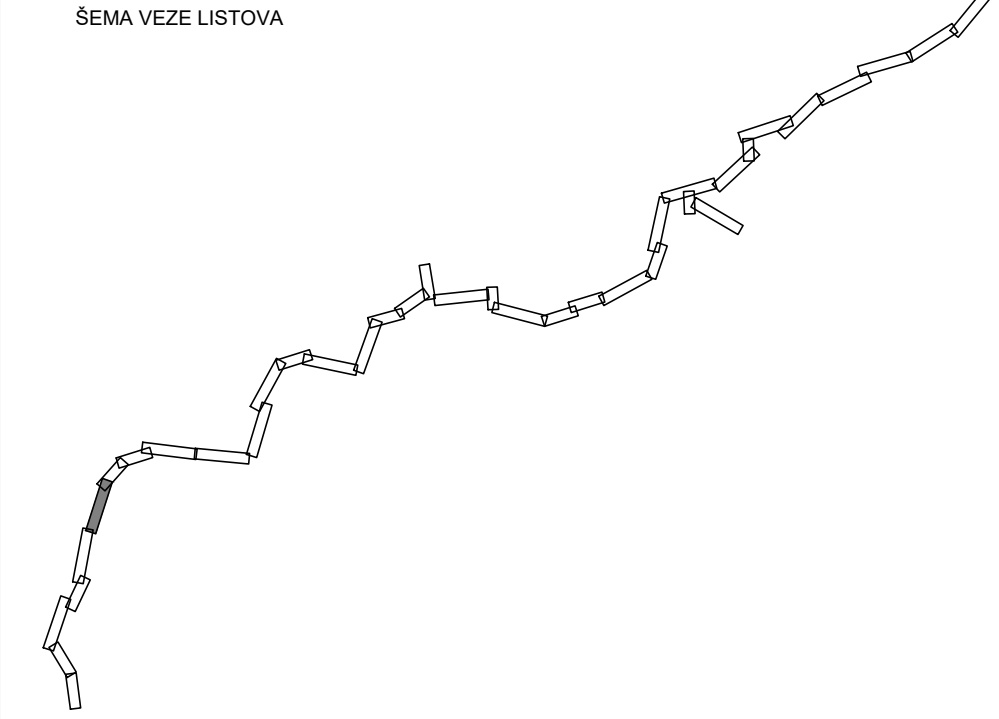

 MILLENNIUM TEAM D.O.O. Vojvode Stepe 390 Beograd		Naziv investitora: JP Srbijagas, Novi Sad		
Odgovorni projektant: Miroslav Vojinovic, dipl.maš.inž.	Paraf:	Naziv objekta i mesto izgradnje: RAZVODNI GASOVOD RG 09-04/2 Aleksandrovac - Kopaonik - Novi Pazar - Tutin sa pratećim objektima		
Projektant:	Paraf:	Naziv crteža:		
Saradnik:	Paraf:	Naziv crteža:		
Oznaka teh. dokum.: SPUŽS	Oznaka i naziv dela proj. SPUŽS		Razmera: 1:2500	
Broj projekta:	Datum: 06.2020.			Broj crteža: 1/1-32

KOORDINATE TEMENA GASOVOODA

teme	Y	X
T67	7447102.9542	4774680.8059
T68	7446976.7736	4774546.8057
T69	7446818.5595	4774150.0485
T70	7446857.5558	4774047.6126
T71	7446972.5014	4773865.5215
T72	7450282.7540	4773984.9540
T73	7446987.3391	4773744.9546
T74	7446979.7069	4773445.5060
T75	7447111.0313	4773423.6856
T76	7447026.6800	4772838.9800
T77	7446869.2319	4772953.0000
T78	7446852.3700	4772654.0900
T79	7446885.7214	4772198.4287
T80	7446885.7214	4772198.4287
T81	7446515.8100	4771911.6900
T82	7446531.1000	4771751.0400

Legenda - trasa gasovoda

- Razvodni gasovod visokog pritiska
RG 09-04/2 MOP=50 bar Ø323.9 mm
- Razvodni gasovod visokog pritiska
RG 09-04/2 MOP=50 bar Ø168.3 mm
- Zaštitni pojas naseljenih zgrada (30 m
sa leve i desne strane ose gasovoda)
- Granica katastarske parcele
- Granica katastarske opštine
- Granica opštine
- Dalekovod 10kV
- Dalekovod 35kV
- Dalekovod 110kV

Tip ukrštanja

XY, Broj ukrštanja određenog tipa

X	Tip ukrštanja
E	Dalekovod
Z	Železnička pruga
P	Državni put
V	Vodotok
S	Ski staza
SZ	Žičara ski staze



MILLENNIUM
TEAM D.O.O.
Vojvode Stepe 390
Beograd

Odgovorni projektant:
Miroslav Vojnovic, dipl.maš.inž.

Projekat:

Saradnik:

Paraf:

Paraf:

Paraf:

Naziv investitora:
JP Srbijagas, Novi Sad

Naziv objekta i mesto izgradnje:
RAZVODNI GASOVOD RG 09-04/2
Aleksandrovac - Kopaonik - Novi
Pazar - Tulin sa pratećim objektima

Naziv crteža:

Oznaka teh. dokum.:
SPUŽS

Oznaka i naziv dela proj.
SPUŽS


Broj projekta:

Datum:
06.2020.

Razmera:
1:2500

Broj crteža:
1/1-33

Situacija trase gasovoda - list 33 R 1:2500

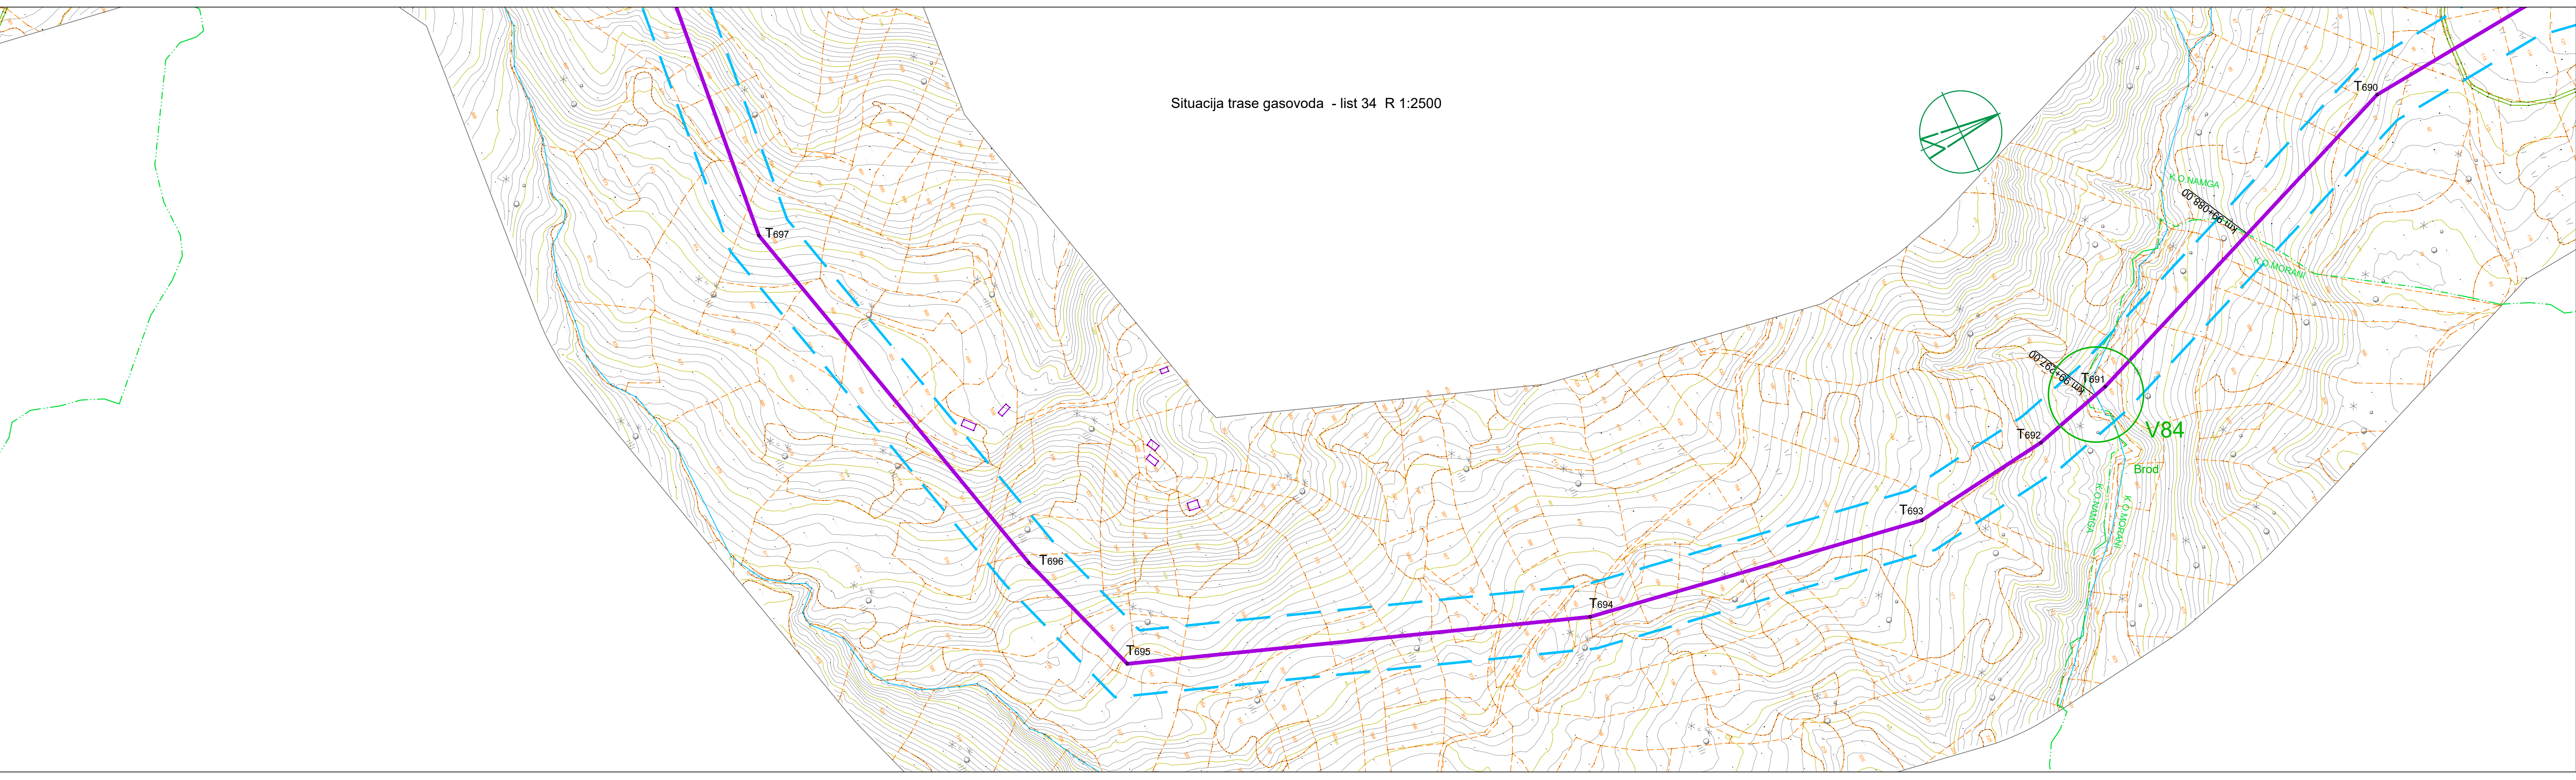

Situacija trase gasovoda - list 34 R 1:2500

COORDINATE TEMENA GASOVODA

teme	Y	X
T691	7446668.5300	4771404.4200
T692	7446690.0000	4771327.6400
T693	7446707.8400	4771195.8900
T694	7446656.3000	4770877.2200
T695	7446510.3864	4770467.5625
T696	7446385.6600	4770424.9800
T697	7446001.0000	4770328.2500


- Legenda - trasa gasovoda
- Razvodni gasovod visokog pritiska
RG 09-04/2 MOP=50 bar Ø168.3 mm
 - Zaštitni pojas naseljenih zgrada (30 m
sa leve i desne strane ose gasovoda)
 - Granica katastarske parcele
 - Granica katastarske opštine
 - Granica opštine
 - Dalekovod 10kV
 - Dalekovod 35kV
 - Dalekovod 110kV

Tip ukrštanja


XY, Broj ukrštanja određenog tipa

X	Tip ukrštanja
E	Dalekovod
Z	Železnička pruga
P	Državni put
V	Vodotok
S	Ski staza
SŽ	Žičara ski staze

ŠEMA VEZE LISTOVA

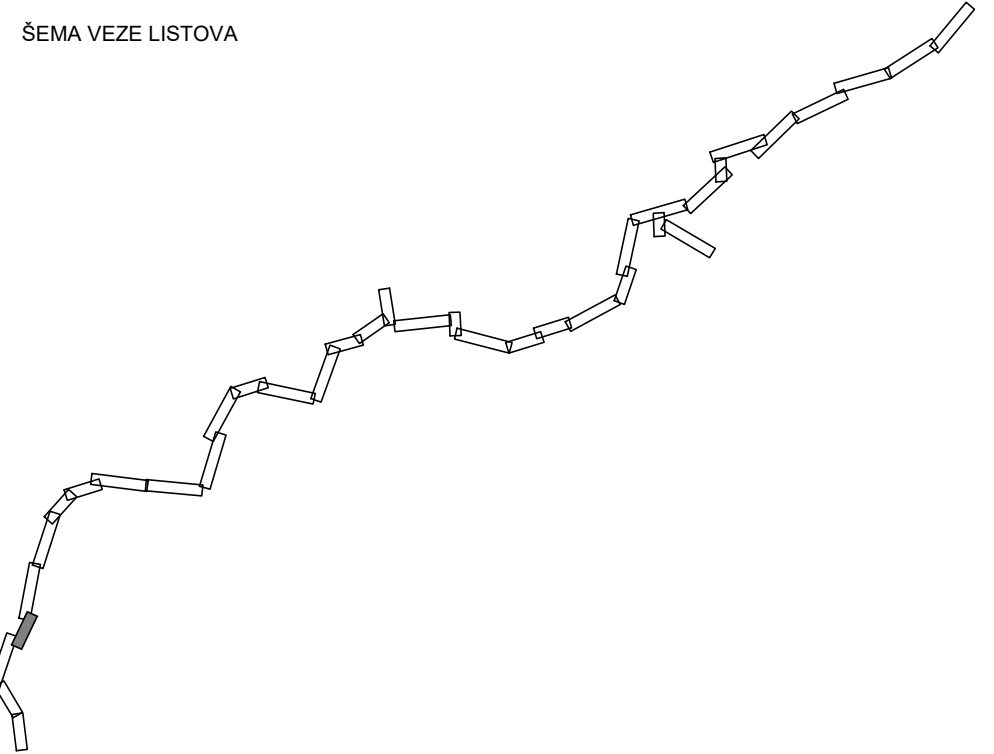

 MILLENNIUM TEAM		MILLENNIUM TEAM D.O.O Vojvode Stepe 390 Beograd		Naziv investitora: JP Srbijagas, Novi Sad	
Odgovorni projektant: Miroslav Vojinović, dipl.maš.inž.		Paraf:		Naziv objekta i mesto izgradnje: RAZVODNI GASOVOD RG 09-04/2 Aleksandrovac - Kopaonik - Novi Pazar - Tutin sa pratećim objektima	
Projektant:		Paraf:		Naziv crteža: Situacija trase gasovoda - list 34	
Saradnik:		Paraf:			
Oznaka teh. dokum.: SPUŽS		Oznaka i naziv dela proj. SPUŽS			
Broj projekta:		Datum: 06.2020.		Razmera: 1:2500	
				Broj crteža: 1/1 – 34	

 

Situacija trase gasovoda - list 35 R 1:2500

KOORDINATE TEMENA GASOVODA		
teme	Y	X
T698	7445641.2407	4770363.1107
T699	7445433.3881	4770236.8642
T700	7445366.4400	4770125.5300
T701	7445270.5252	4769505.3386
T702	7445104.0189	4769297.6902
T703	7445119.0881	4769202.7898
T704	7445082.6294	4769116.3409
T705	7445073.2125	4768940.9283
T706	7445051.9560	4768824.9048
T707	7444950.2592	4768513.3433
T708	7444933.4037	4768462.7566
T709	7444940.9035	4768422.6824
T710	7444855.9753	4768292.8333
T711	7444831.1664	4768280.2143
T712	7444807.6996	4768292.0276
T713	7444756.4934	4768280.5283
T714	7444728.6986	4768257.1911
T715	7444698.3931	4768087.6489
T716	7444475.0419	4767818.3400
T717	7444412.4819	4767612.4128
T718	7444410.3297	4767594.4183
T719	7444417.5387	4767551.9238
T720	7444539.9642	4767434.5713
T721	7444604.1070	4767339.2763
T722	7444608.8480	4767280.6480
T723	7444651.2867	4767092.5563
T724	7444799.2948	4766975.7458
T725	7444769.1248	4766890.3667

- Legenda - trasa gasovoda
- Razvodni gasovod visokog pritiska
 - RG 09-04/2 MOP=50 bar Ø168.3 mm
 - Zaštitni pojas naseljenih zgrada (30 m sa leve i desne strane ose gasovoda)
 - Granica katastarske parcele
 - Granica katastarske opštine
 - Granica opštine
 - Dalekovod 10kV
 - Dalekovod 35kV
 - Dalekovod 110kV

Tip ukrštanja
XY Broj ukrštanja određenog tipa

X	Tip ukrštanja
E	Dalekovod
Z	Železnička pruga
P	Državni put
V	Vodotok
S	Ski staza
SZ	Žičara ski staze

MILLENNIUM TEAM D.O.O.
Vojvode Stepe 390
Beograd

Odgovorni projektant:
Miroslav Vojinović, dipl.maš.inž.

Projektant:

Saradnik:

Oznaka teh. dokum.:
SPUŽS

Broj projekta:

Paraf:

Paraf:

Paraf:

Oznaka i naziv dela proj.
SPUŽS

Datum:
06.2020.


Naziv investitora:
JP Srbijagas, Novi Sad


Naziv objekta i mesto izgradnje:
RAZVODNI GASOVOD RG 09-04/2
Aleksandrovac - Kopaonik - Novi
Pazar - Tutin sa pratećim objektima

Naziv crteža:
Situacija trase gasovoda - list 35

Razmera:
1:2500

Broj crteža:
1/1-35

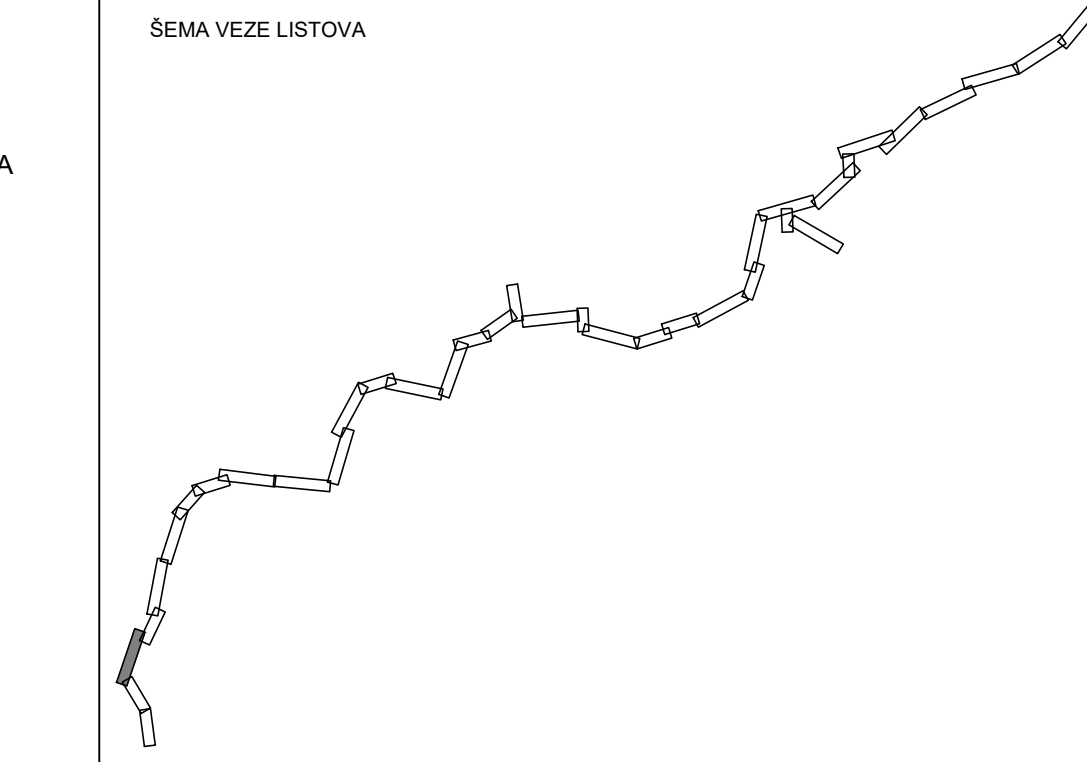

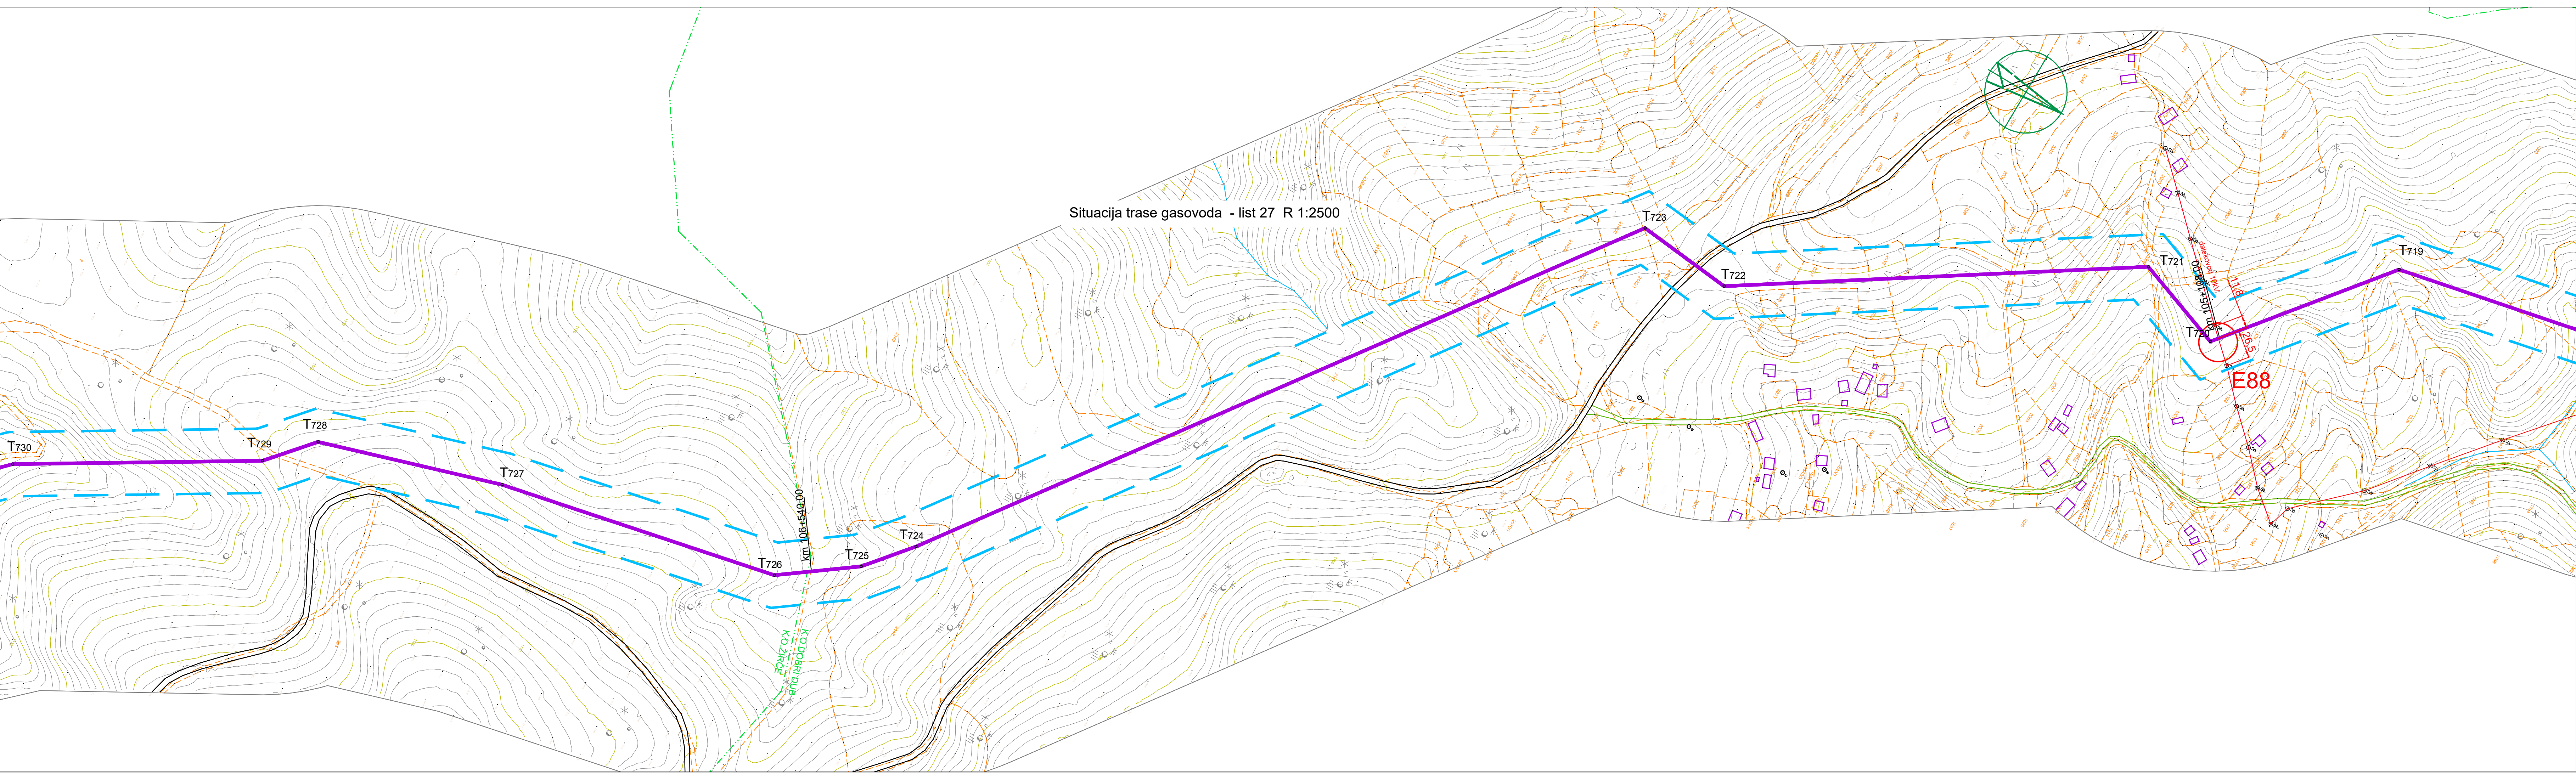

Situacija trase gasovoda - list 27 R 1:2500

KOORDINATE TEMENA GASOVODA

teme	Y	X
T722	7444987.7654	4766559.6452
T723	7444979.0272	4766468.5345
T724	7445583.2100	4766036.9500
T725	7445625.3886	4766002.4600
T726	7445674.0100	4765937.1300
T727	7445731.8300	4765675.6601
T728	7445785.6200	4765507.7600
T729	7445827.3919	4765472.2057
T730	7445949.6278	4765273.7983


- Legenda - trasa gasovoda
- Razvodni gasovod visokog pritiska
RG 09-04/2 MOP=50 bar Ø168.3 mm
 - Zaštitni pojas naseljenih zgrada (30 m
sa leve i desne strane ose gasovoda)
 - Granica katastarske parcele
 - Granica katastarske opštine
 - Granica opštine
 - Dalekovod 10kV
 - Dalekovod 35kV
 - Dalekovod 110kV

Tip ukrštanja



XY Broj ukrštanja određenog tipa

X	Tip ukrštanja
E	Dalekovod
Ž	Železnička pruga
P	Državni put
V	Vodotok
S	Ski staza
SŽ	Žičara ski staze

ŠEMA VEZE LISTOVA

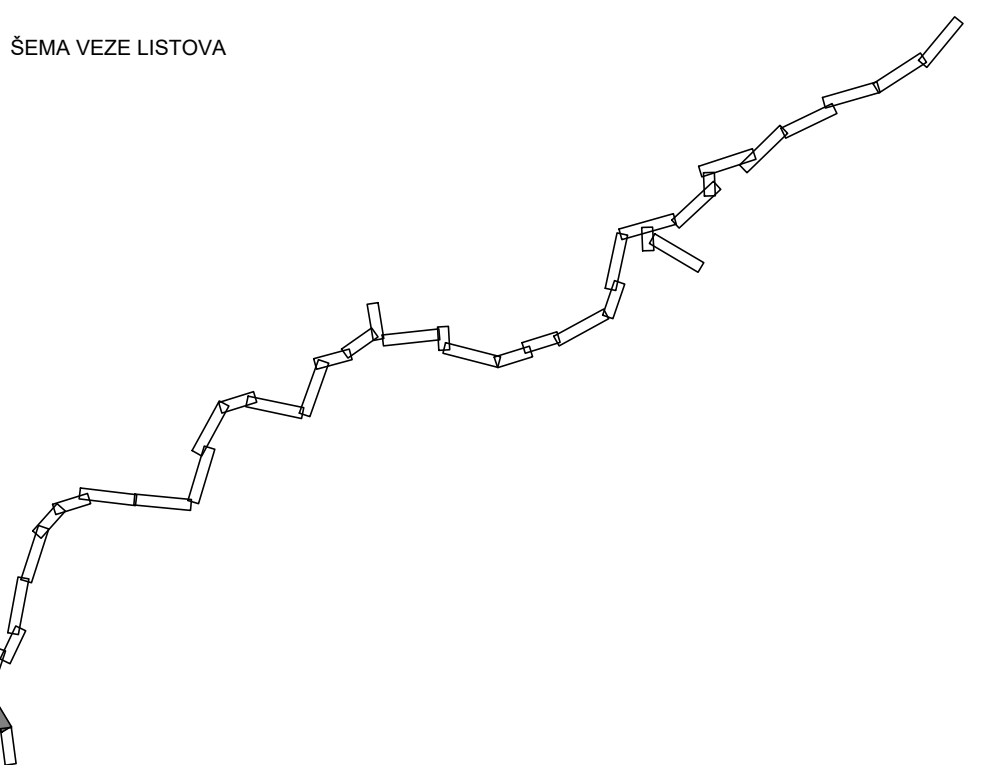

 MILLENNIUM TEAM D.O.O Vojvode Stepe 390 Beograd		Naziv investitora: JP Srbijagas, Novi Sad	
Odgovorni projektant: Miroslav Vojinovic, dipl.maš.inž.	Paraf:	Naziv objekta i mesto izgradnje: RAZVODNI GASOVOD RG 09-04/2 Aleksandrovac - Kopaonik - Novi Pazar - Tutin sa pratećim objektima	
		Naziv crteža: Situacija trase gasovoda - list 36	
Oznaka teh. dokum.: SPUŽS	Oznaka i naziv dela proj.: SPUŽS	Razmera: 1:2500	
Broj projekta:	Datum: 06.2020.		
		Broj crteža: 1/1-36	

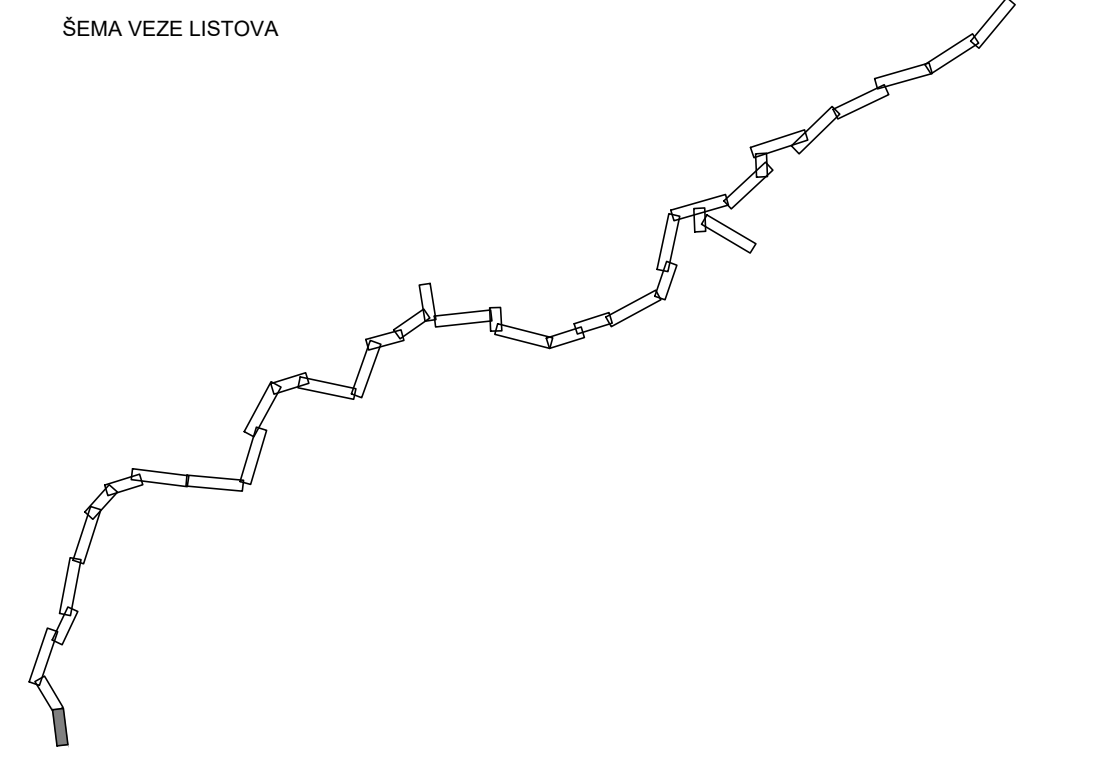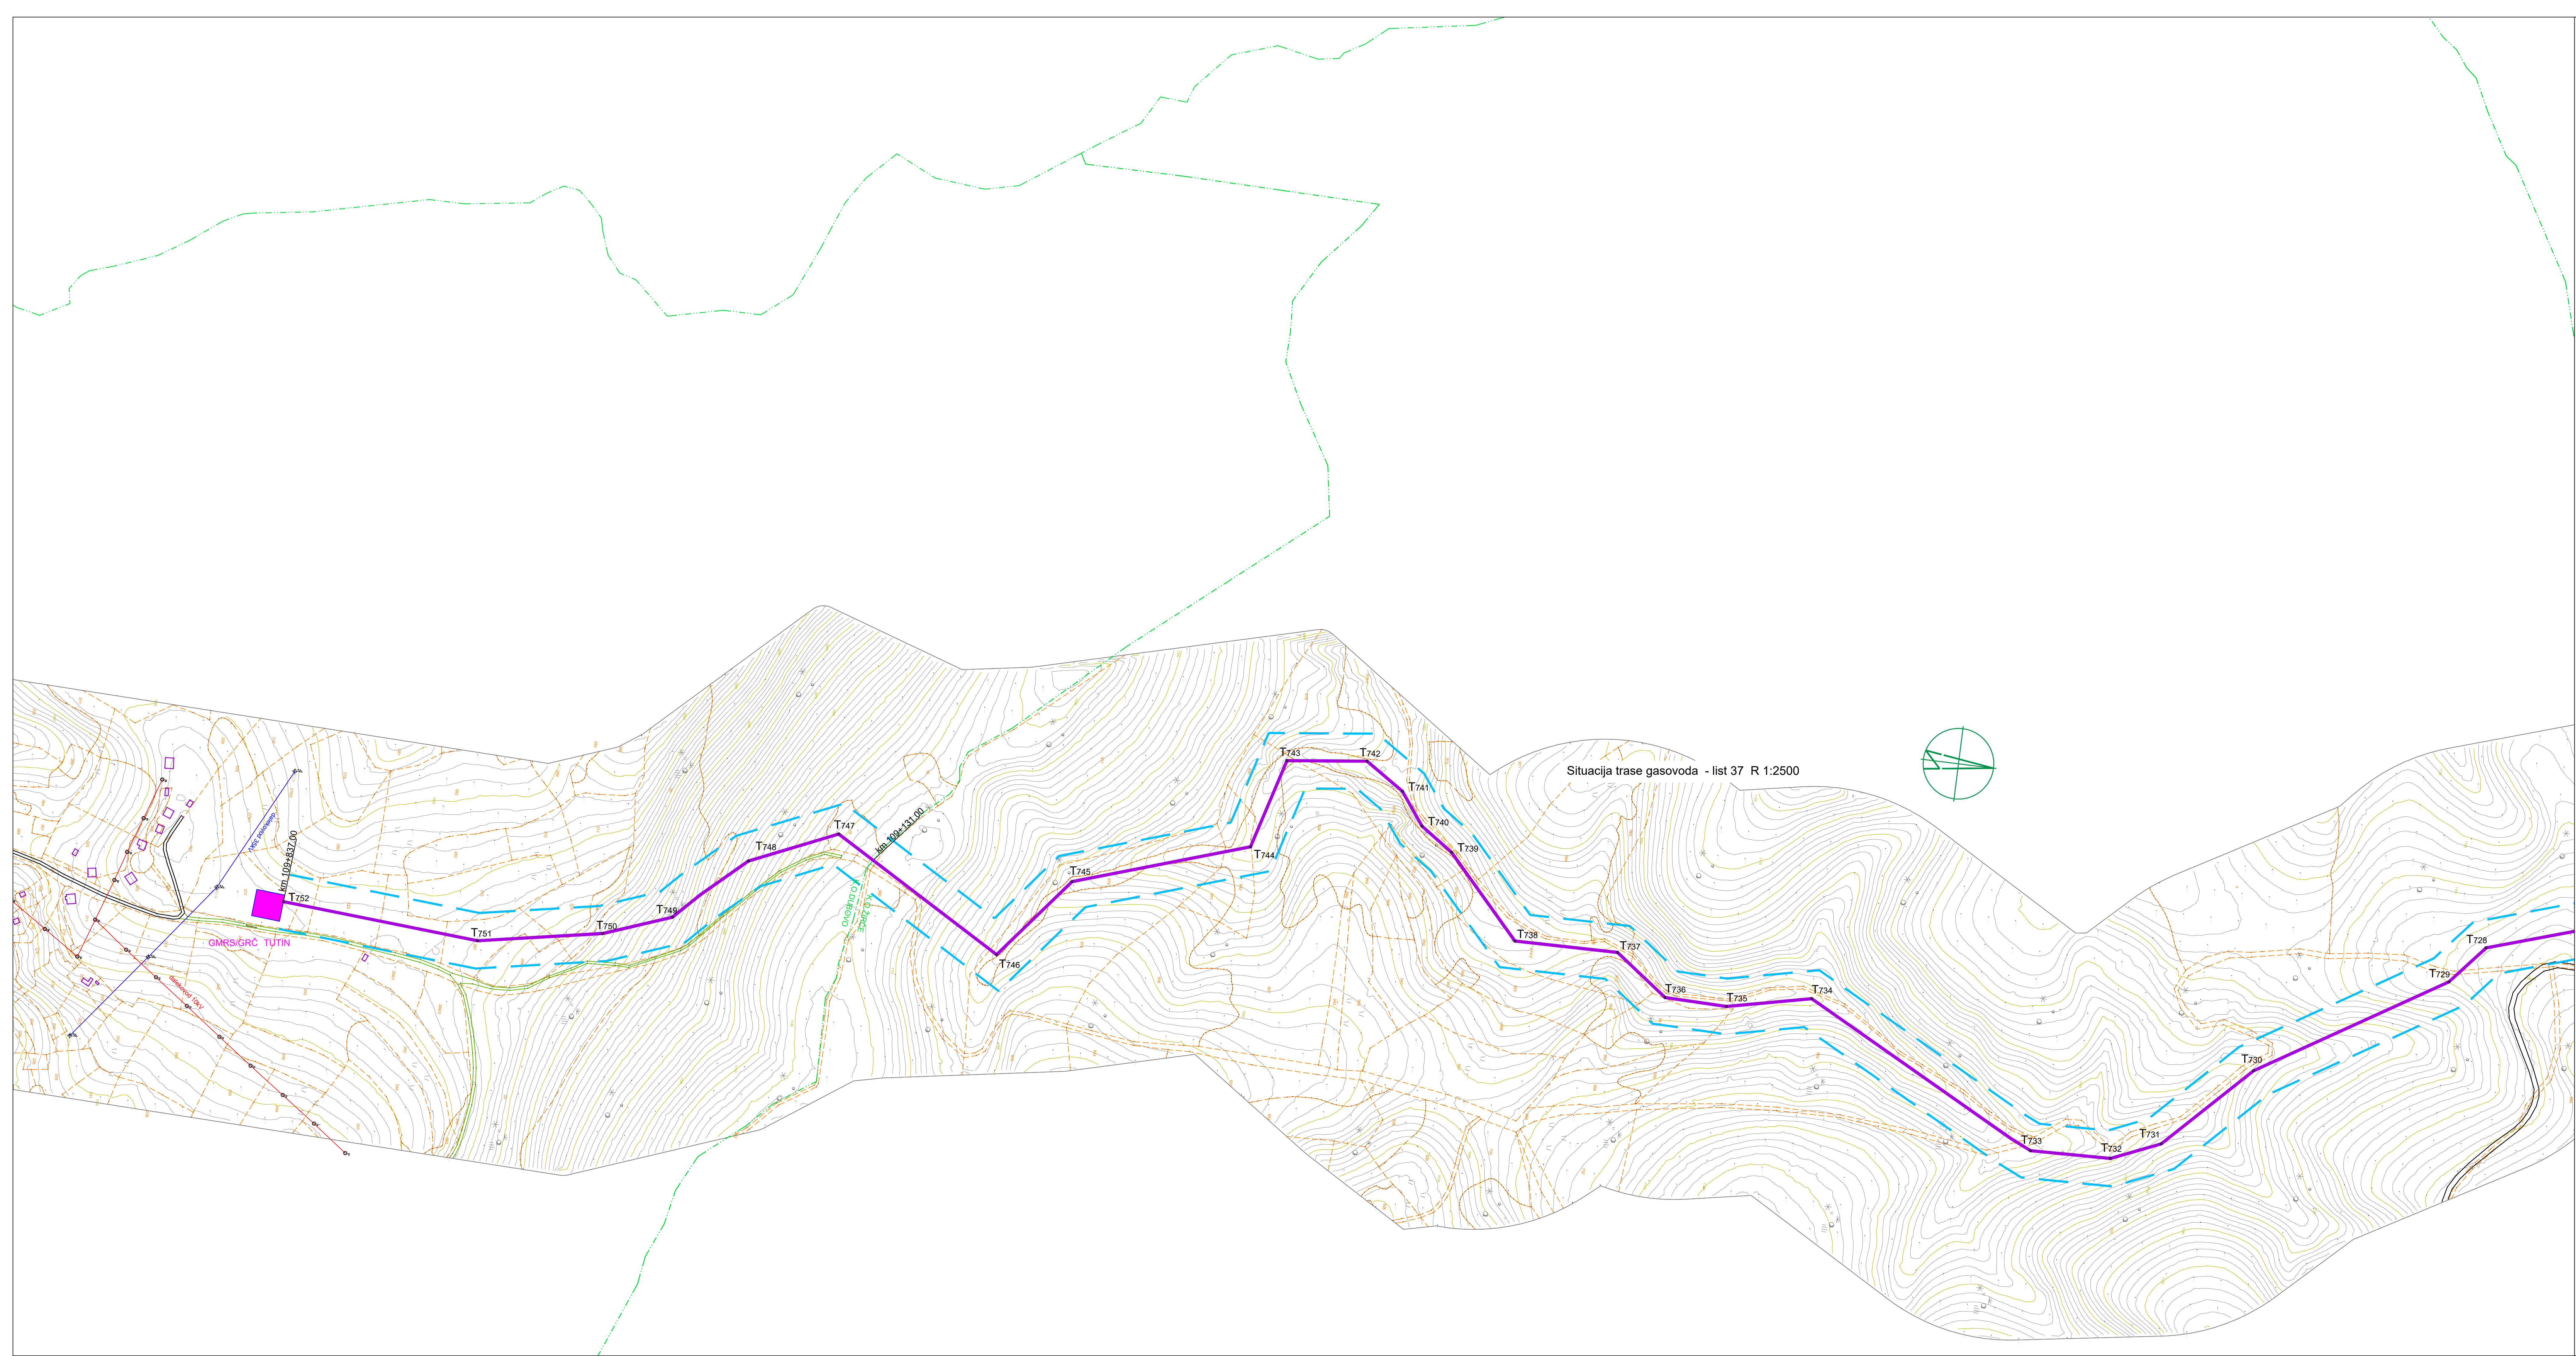

KOORDINATE TEMENA GASOVODA		
teme	Y	X
T751	7446040.5368	4765104.1914
T752	7446063.5546	4765131.4746
T753	7446066.0322	4765044.2352
T754	7445931.8768	4764787.8831
T755	7445951.8492	4764697.0884
T756	7445950.5816	4764626.6613
T757	7445909.4276	4764572.3878
T758	7445910.0579	4764490.1521
T759	7445823.0952	4764370.8892
T760	7445798.7423	4764344.4522
T761	7445763.9852	4764318.6957
T762	7445738.3285	4764275.5304
T763	7445746.8228	4764190.1065
T764	7445644.3855	4764102.4904
T765	7445906.0965	4763975.0053
T766	7445995.0783	4763903.4932
T767	7445986.4463	4763711.0438
T768	7445927.8662	4763623.3444
T769	7445998.6330	4763548.1179
T770	7446025.6858	4763476.3760
T771	7446050.5123	4763342.2949
T772	7446050.5123	4763342.2949

- Legenda - trasa gasovoda
- Razvodni gasovod visokog pritiska
 - RG 09-04/2 MOP=50 bar Ø168.3 mm
 - Zaštitni pojas naseljenih zgrada (30 m sa leve i desne strane ose gasovoda)
 - - - Granica katastarske parcele
 - - - Granica katastarske opštine
 - - - Granica opštine
 - Dalekovod 10kV
 - Dalekovod 35kV
 - Dalekovod 110kV

Tip ukrštanja	
XV	Broj ukrštanja određenog tipa
X	Tip ukrštanja
E	Dalekovod
Z	Železnička pruga
P	Državni put
V	Vodotok
S	Ski staza
SZ	Žičara ski staze

 MILLENNIUM TEAM D.O.O. Vojvode Stepe 390 Beograd		Naziv investitora: JP Srbijagas, Novi Sad	
Odgovorni projektant: Miroslav Vojnovic, dipl.maš.inž.	Paraf:	Naziv objekta i mesto izgradnje: RAZVODNI GASOVOD RG 09-04/2 Aleksandrovac - Kopaonik - Novi Pazar - Tutin sa pratećim objektima	
Projektant:	Paraf:	Naziv crteža:	
Saradnik:	Paraf:	Situacija trase gasovoda - list 37	
Oznaka teh. dokum.: SPUŽS	Oznaka i naziv dela proj.: SPUŽS	Datum: 06.2020.	
Broj projekta:	Datum:	Razmera: 1:2500	Broj crteža: 1/1-37