


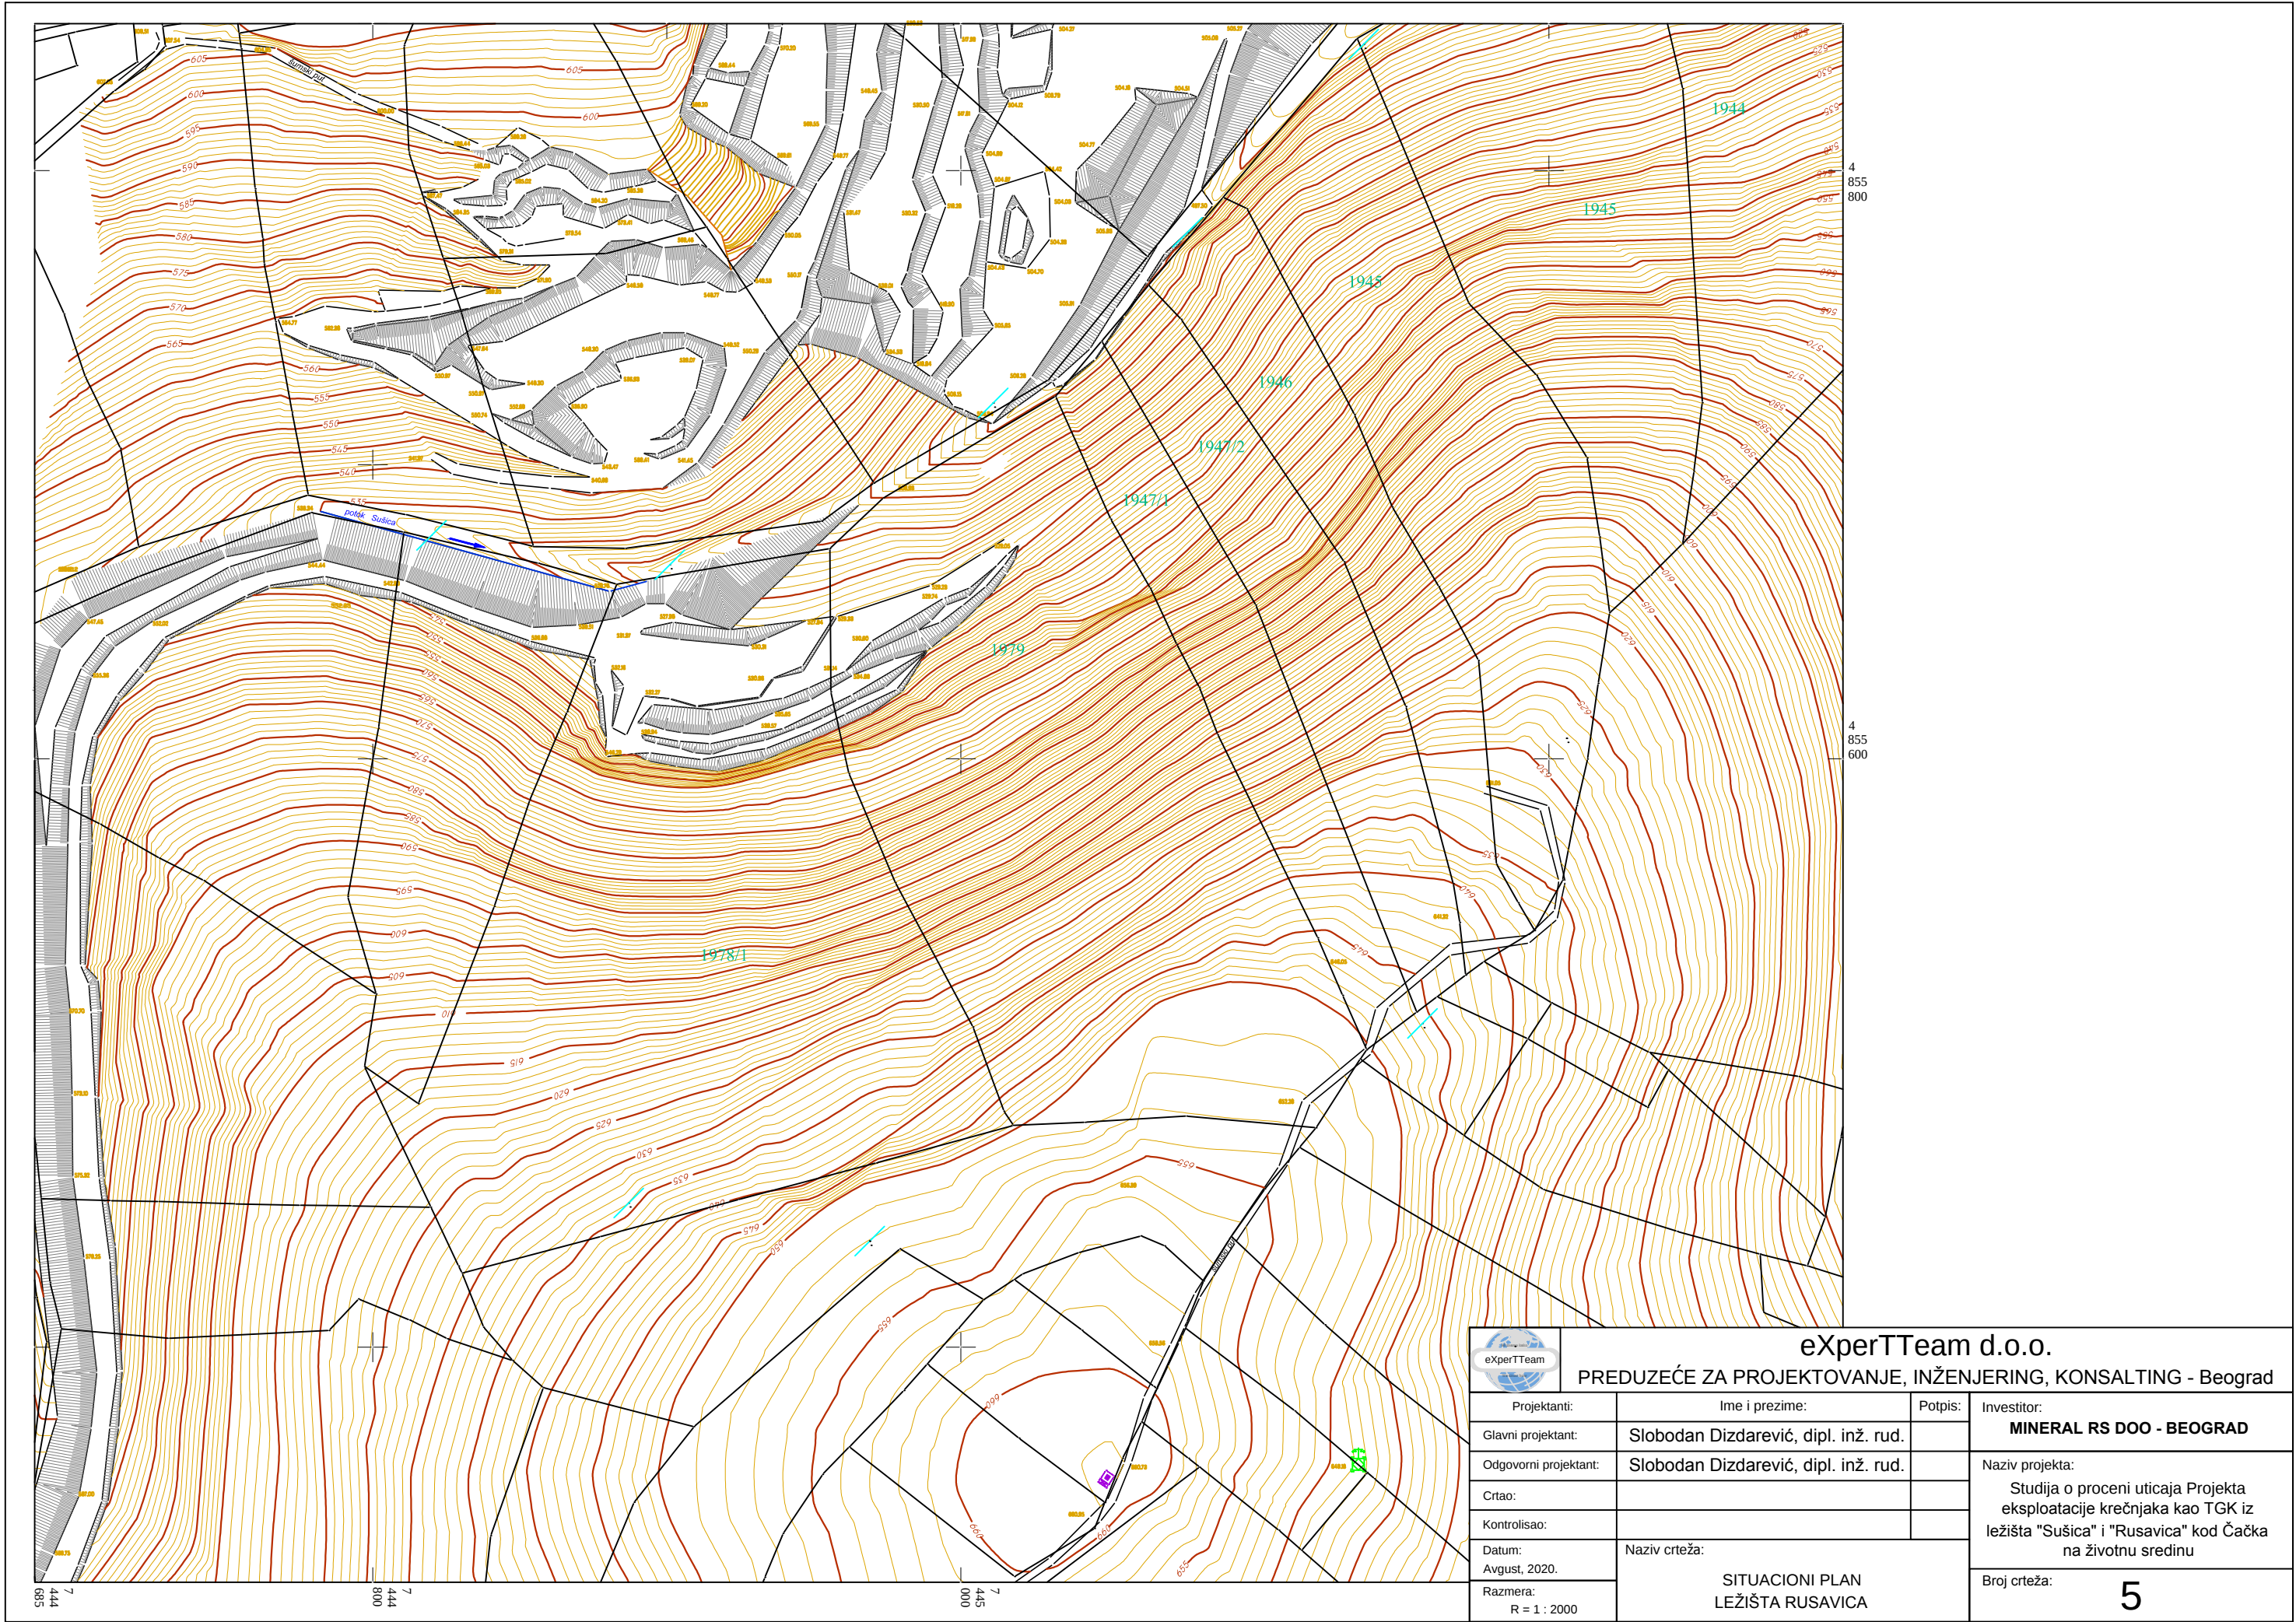

		eXperTTeam d.o.o.	
PREDUZEĆE ZA PROJEKTOVANJE, INŽENJERING, KONSALTING - Beograd			
Projektanti:		Ime i prezime:	
Glavni projektant:		Slobodan Dizdarević, dipl. inž. rud.	
Odgovorni projektant:		Slobodan Dizdarević, dipl. inž. rud.	
Crtao:			
Kontrolisao:			
Datum:		Naziv crteža:	
Avgust, 2020.		SITUACIONI PLAN LEŽIŠTA RUSAVICA	
Razmera:		Broj crteža:	
R = 1 : 2000		5	