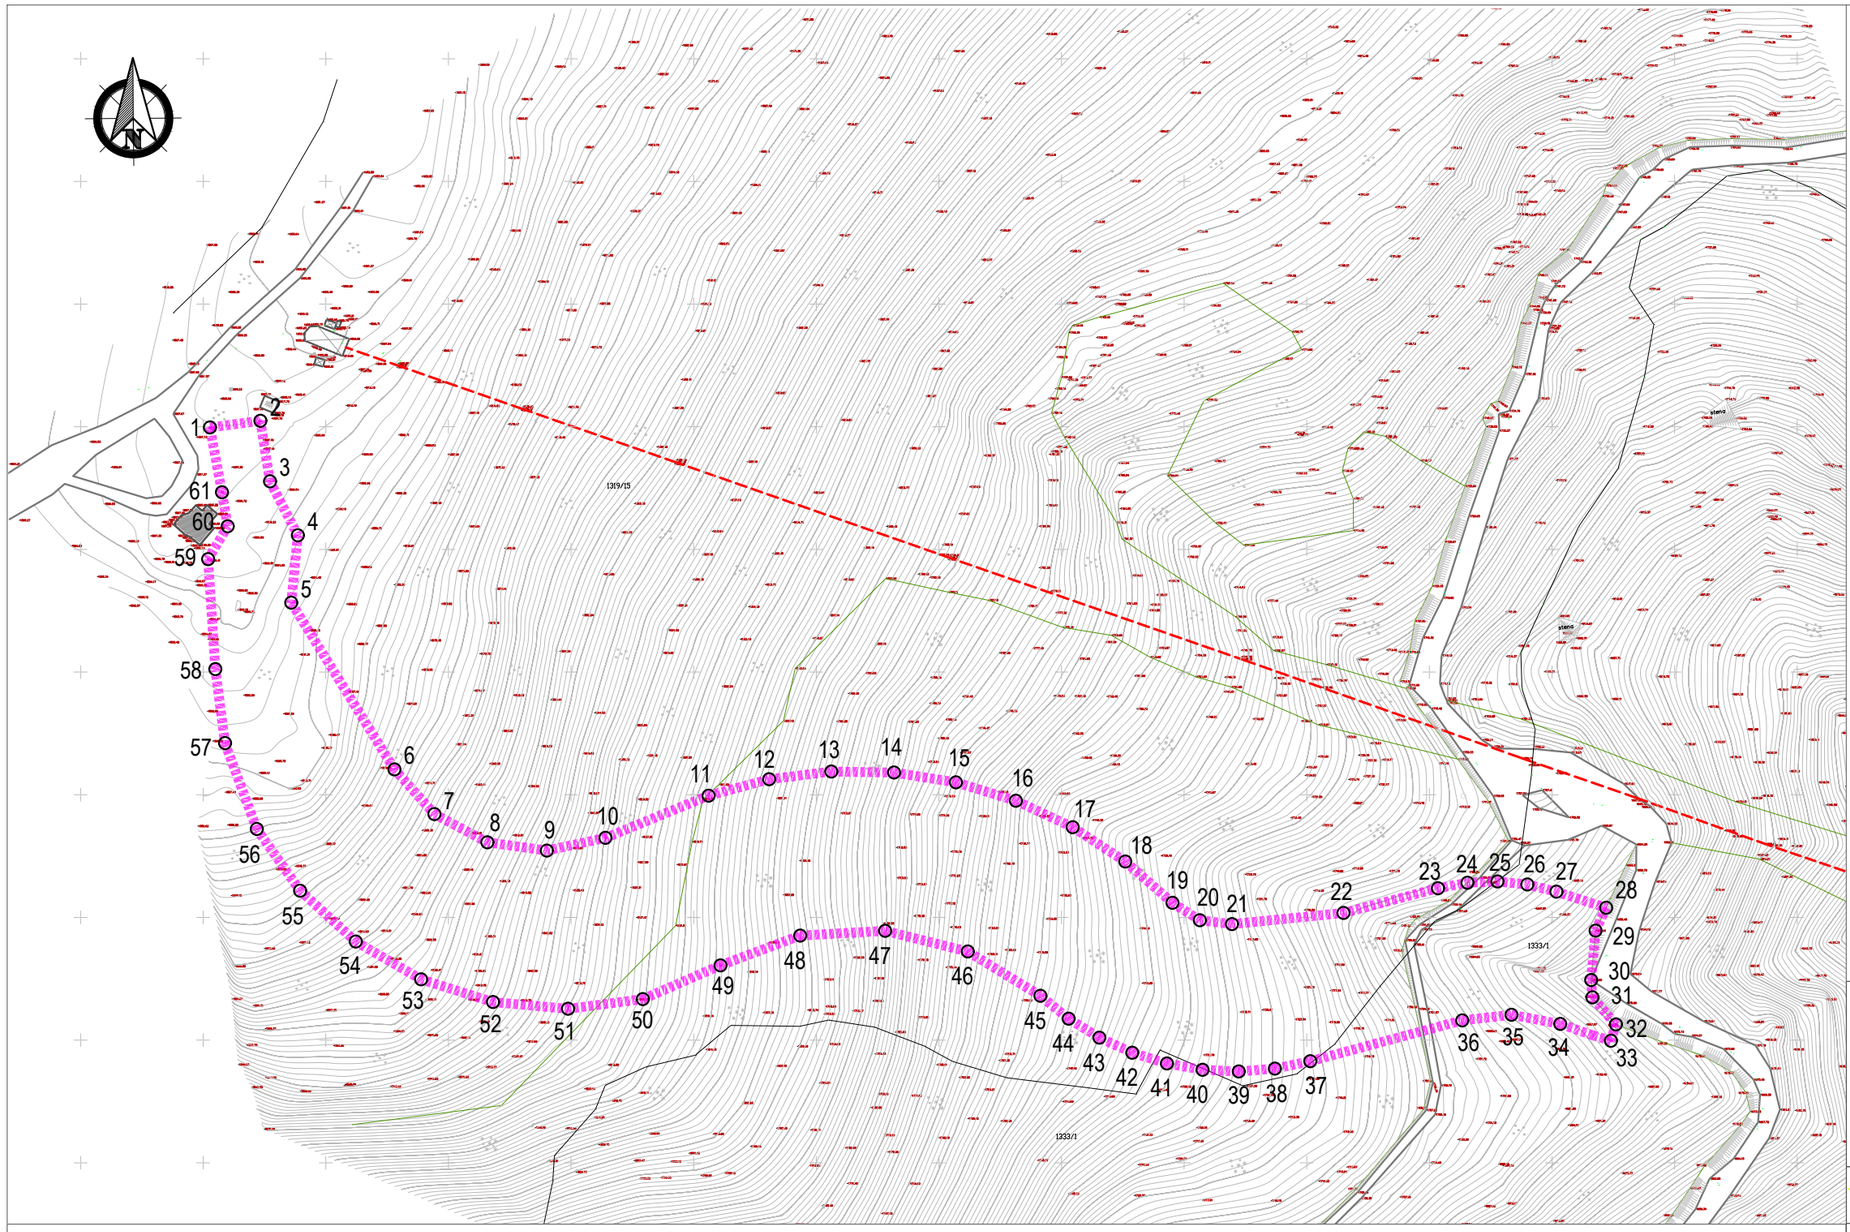

ЛЕГЕНДА

- ГРАНИЦА УРБАНИСТИЧКОГ ПРОЈЕКТА
- ЛИНИЈА КАТАСТАРСКЕ ПАРЦЕЛЕ
- 1319/15 БРОЈ КАТАСТАРСКЕ ПАРЦЕЛЕ
- ИЗОХИПСЕ ТЕРЕНА
- ПОСТОЈЕЋИ ОБЈЕКТИ
- ЖИЧАРА
- ИВИЦА НЕКАТЕГОРИСАНОГ ПУТА
- 12 АНАЛИТИЧКО - ГЕОДЕТСКЕ ТАЧКЕ

ANDZOR engineering doo
друштво за пројектовање,
урбанизам и екологију
Ive Andrića 13, Novi Sad

ДИРЕКТОР: Зоран Вукадиновић, маст.инж.саоб.

ОДГОВОРНИ УРБАНИСТА:
Тања Клишманић дипл.инж.арх.

САРАДНИЦИ:
Катарина Вукановић, дипл.инж.арх.
Душан Шљиванчанин, дипл. прос. пл.

БРОЈ ЕЛАБОРАТА: **УП-801/19**

НАЗИВ ПРОЈЕКТА:

УРБАНИСТИЧКИ ПРОЈЕКАТ ЗА ИЗГРАДЊУ СКИ СТАЗЕ ДУБОКА 2 НА ДЕЛОВИМА КАТ. ПАРЦ. 1319 / 1 И 1333 / 1 КО БРЗЕЋЕ, НА КОПАОНИКУ, ОПШТИНА БРУС

НАЗИВ ГРАФИЧКОГ ПРИЛОГА:

КАТАСТАРСКО ТОПОГРАФСКИ ПЛАН СА ОБУХВАТОМ УРБАНИСТИЧКОГ ПРОЈЕКТА

Датум:	Размера:	Број цртежа:
ЈУН 2019.	1:2500	3

КООРДИНАТЕ АНАЛИТИЧКО-ГЕОДЕТСКИХ ТАЧАКА ПАРЦЕЛАЦИЈЕ

БР.	Y	X
1	7486402.770	4793449.716
2	7486423.310	4793452.406
3	7486427.224	4793427.751
4	7486438.573	4793405.725
5	7486435.912	4793378.294
6	7486477.980	4793310.348
7	7486494.292	4793292.120
8	7486515.880	4793280.618
9	7486540.254	4793277.277
10	7486564.015	4793282.415
11	7486606.074	4793299.632
12	7486630.755	4793306.307
13	7486656.127	4793309.466
14	7486681.691	4793309.045
15	7486706.945	4793305.053
16	7486731.392	4793297.569
17	7486754.553	4793286.739
18	7486775.972	4793272.777
19	7486795.227	4793255.957
20	7486806.379	4793248.870
21	7486819.494	4793247.262
22	7486864.947	4793251.822
23	7486903.512	4793261.887
24	7486915.538	4793264.127
25	7486927.761	4793264.637
26	7486939.932	4793263.408
27	7486951.805	4793260.465
28	7486972.095	4793253.923
29	7486967.760	4793244.600
30	7486965.960	4793224.500
31	7486966.470	4793217.400
32	7486976.040	4793206.370
33	7486974.030	4793199.713
34	7486953.349	4793206.578
35	7486933.466	4793210.309
36	7486913.366	4793208.025
37	7486851.439	4793191.390
38	7486836.983	4793188.370
39	7486822.261	4793187.201
40	7486807.509	4793187.903
41	7486792.964	4793190.463
42	7486778.860	4793194.842
43	7486765.422	4793200.968
44	7486752.207	4793209.151
45	7486741.394	4793218.043
46	7486711.748	4793236.096
47	7486678.079	4793244.534
48	7486643.423	4793242.594
49	7486610.905	4793230.453
50	7486579.263	4793216.689
51	7486548.770	4793212.758
52	7486518.147	4793215.493
53	7486488.833	4793224.765
54	7486462.208	4793240.139
55	7486439.523	4793260.891
56	7486421.845	4793286.045
57	7486408.885	4793321.065
58	7486404.931	4793351.220
59	7486402.008	4793396.003
60	7486409.982	4793409.433
61	7486407.634	4793423.279