


SITUACIONI PLAN
(postojeće i novoprojektovano stanje)
R 1:1000

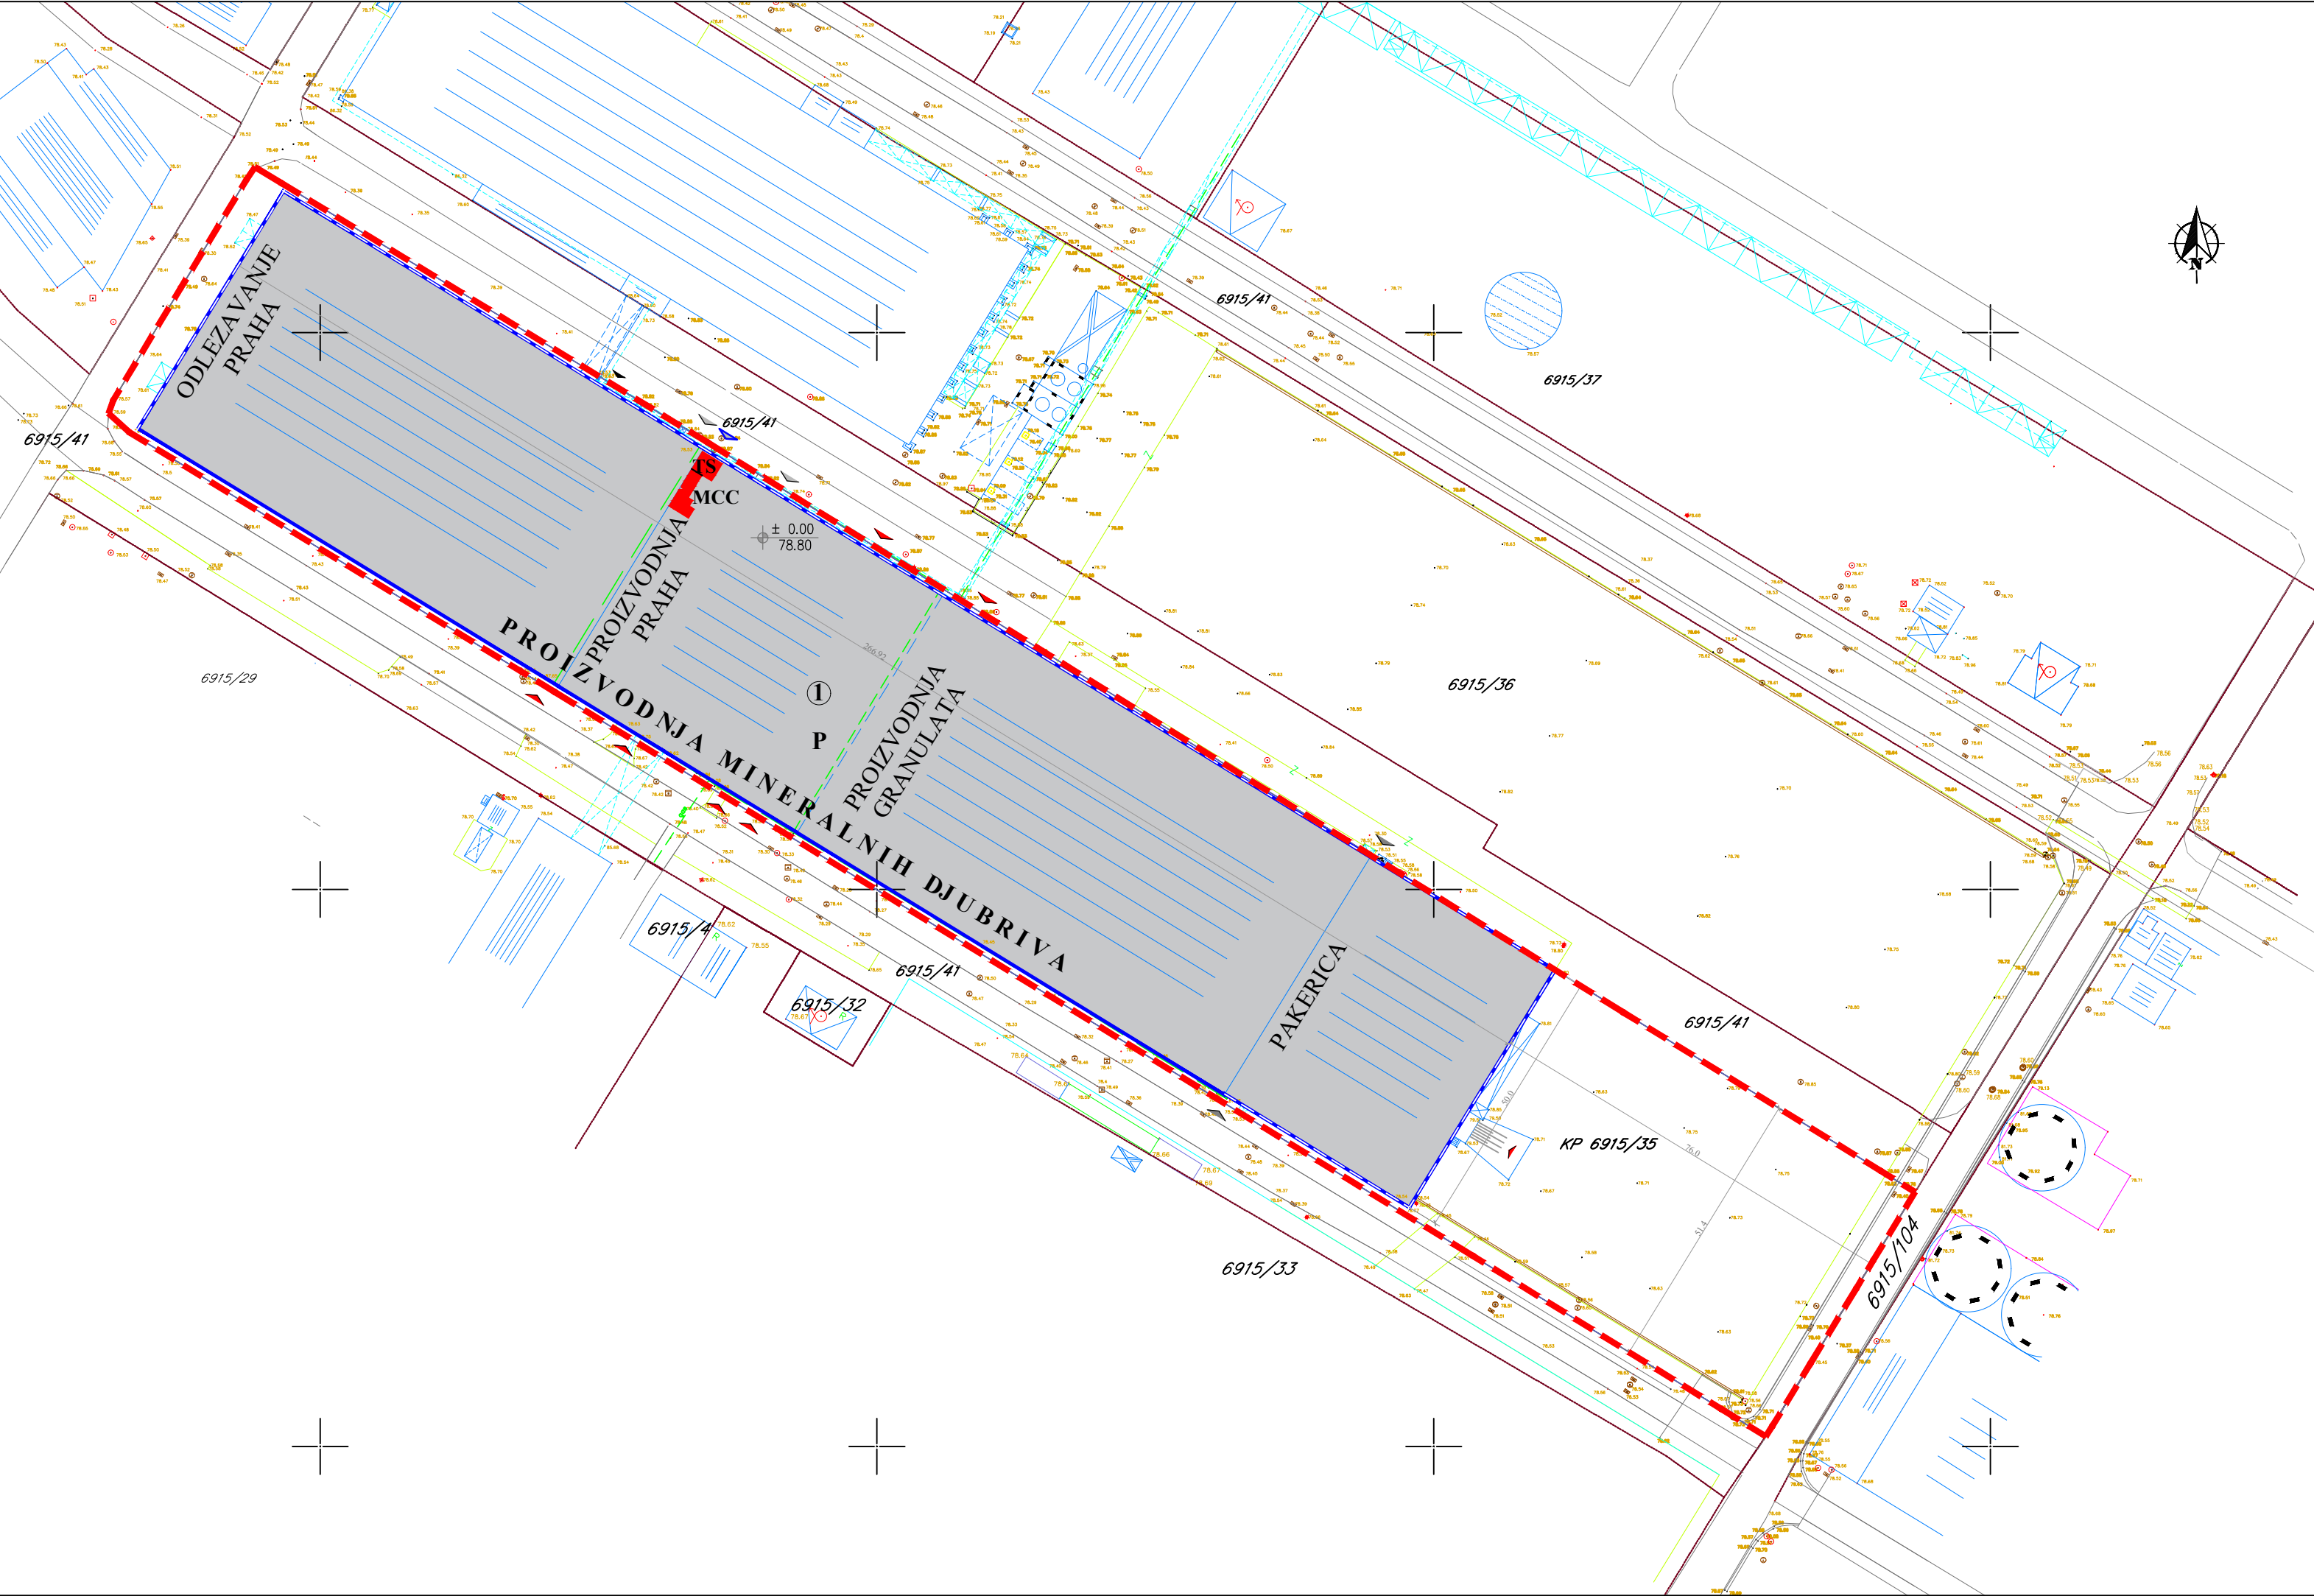

- LEGENDA:
- 1 PROIZVODNJA MINERALNIH DJUBRIVA
(POSTOJEĆI OBJEKAT- PREDMET REKONSTRUKCIJE)
 - GRANICA PREDMETNE KATASTRARSKE PARCELE
 - REGULACIONA LINIJA
 - POSTOJEĆA GRADJEVINSKA LINIJA
 - PREDMETNI OBJEKAT
 - SUSEDNI OBJEKTI
 - PREDMET PROJEKTA REKONSTRUKCIJE:
TRAFOSTANICA (TS) I MCC SOBA
 - PEŠAČKI ULAZ
 - KOLSKI ULAZ
 - KOLSKI ULAZ _PEŠAČKI ULAZ
 - NOVI- PEŠAČKI ULKAZ U TS

		15000 Šabac, Braće Nedića 1 Tel. 015/355-588 fax 015/349-654 office@set.rs	
KONSALTING		PROJEKTOVANJE IZGRADNJA	
Odgovorni projektant: Milica Popović, mast.inž.arh. IKS Licenca 300 K746 11		investitor: ELIXIR ZORKA – MINERALNA ĐUBRIVA DOO ŠABAC, ul. Hajduk Veljkova br.1, Šabac	
Projektant: Vesna Mijailović- Filipović, dipl.inž.tehn. IKS Licenca 371 L218 12		projekat: REKONSTRUKCIJA POSTOJEĆEG PROIZVODNOG OBJEKTA ZA PROIZVODNJU MINERALNIH ĐUBRIVA U OKVIRU KOMPLESA „ELIXIR ZORKA - MINERALNA ĐUBRIVA“ ŠABAC na kat. parcela br. 6915/35 KO ŠABAC naziv i oznaka dela projekta:	
		1 - IDEJNO REŠENJE	
kontrola:		crtež:	razmera:
direktor: Milena Srećković, dipl.ing.grad.		SITUACIONI PLAN (postojeće i novoprojektovano stanje)	1:1000
dokumentacija: IDR - Idejno rešenje		datum: Novembar,2019.god.	br. crteža: 1