


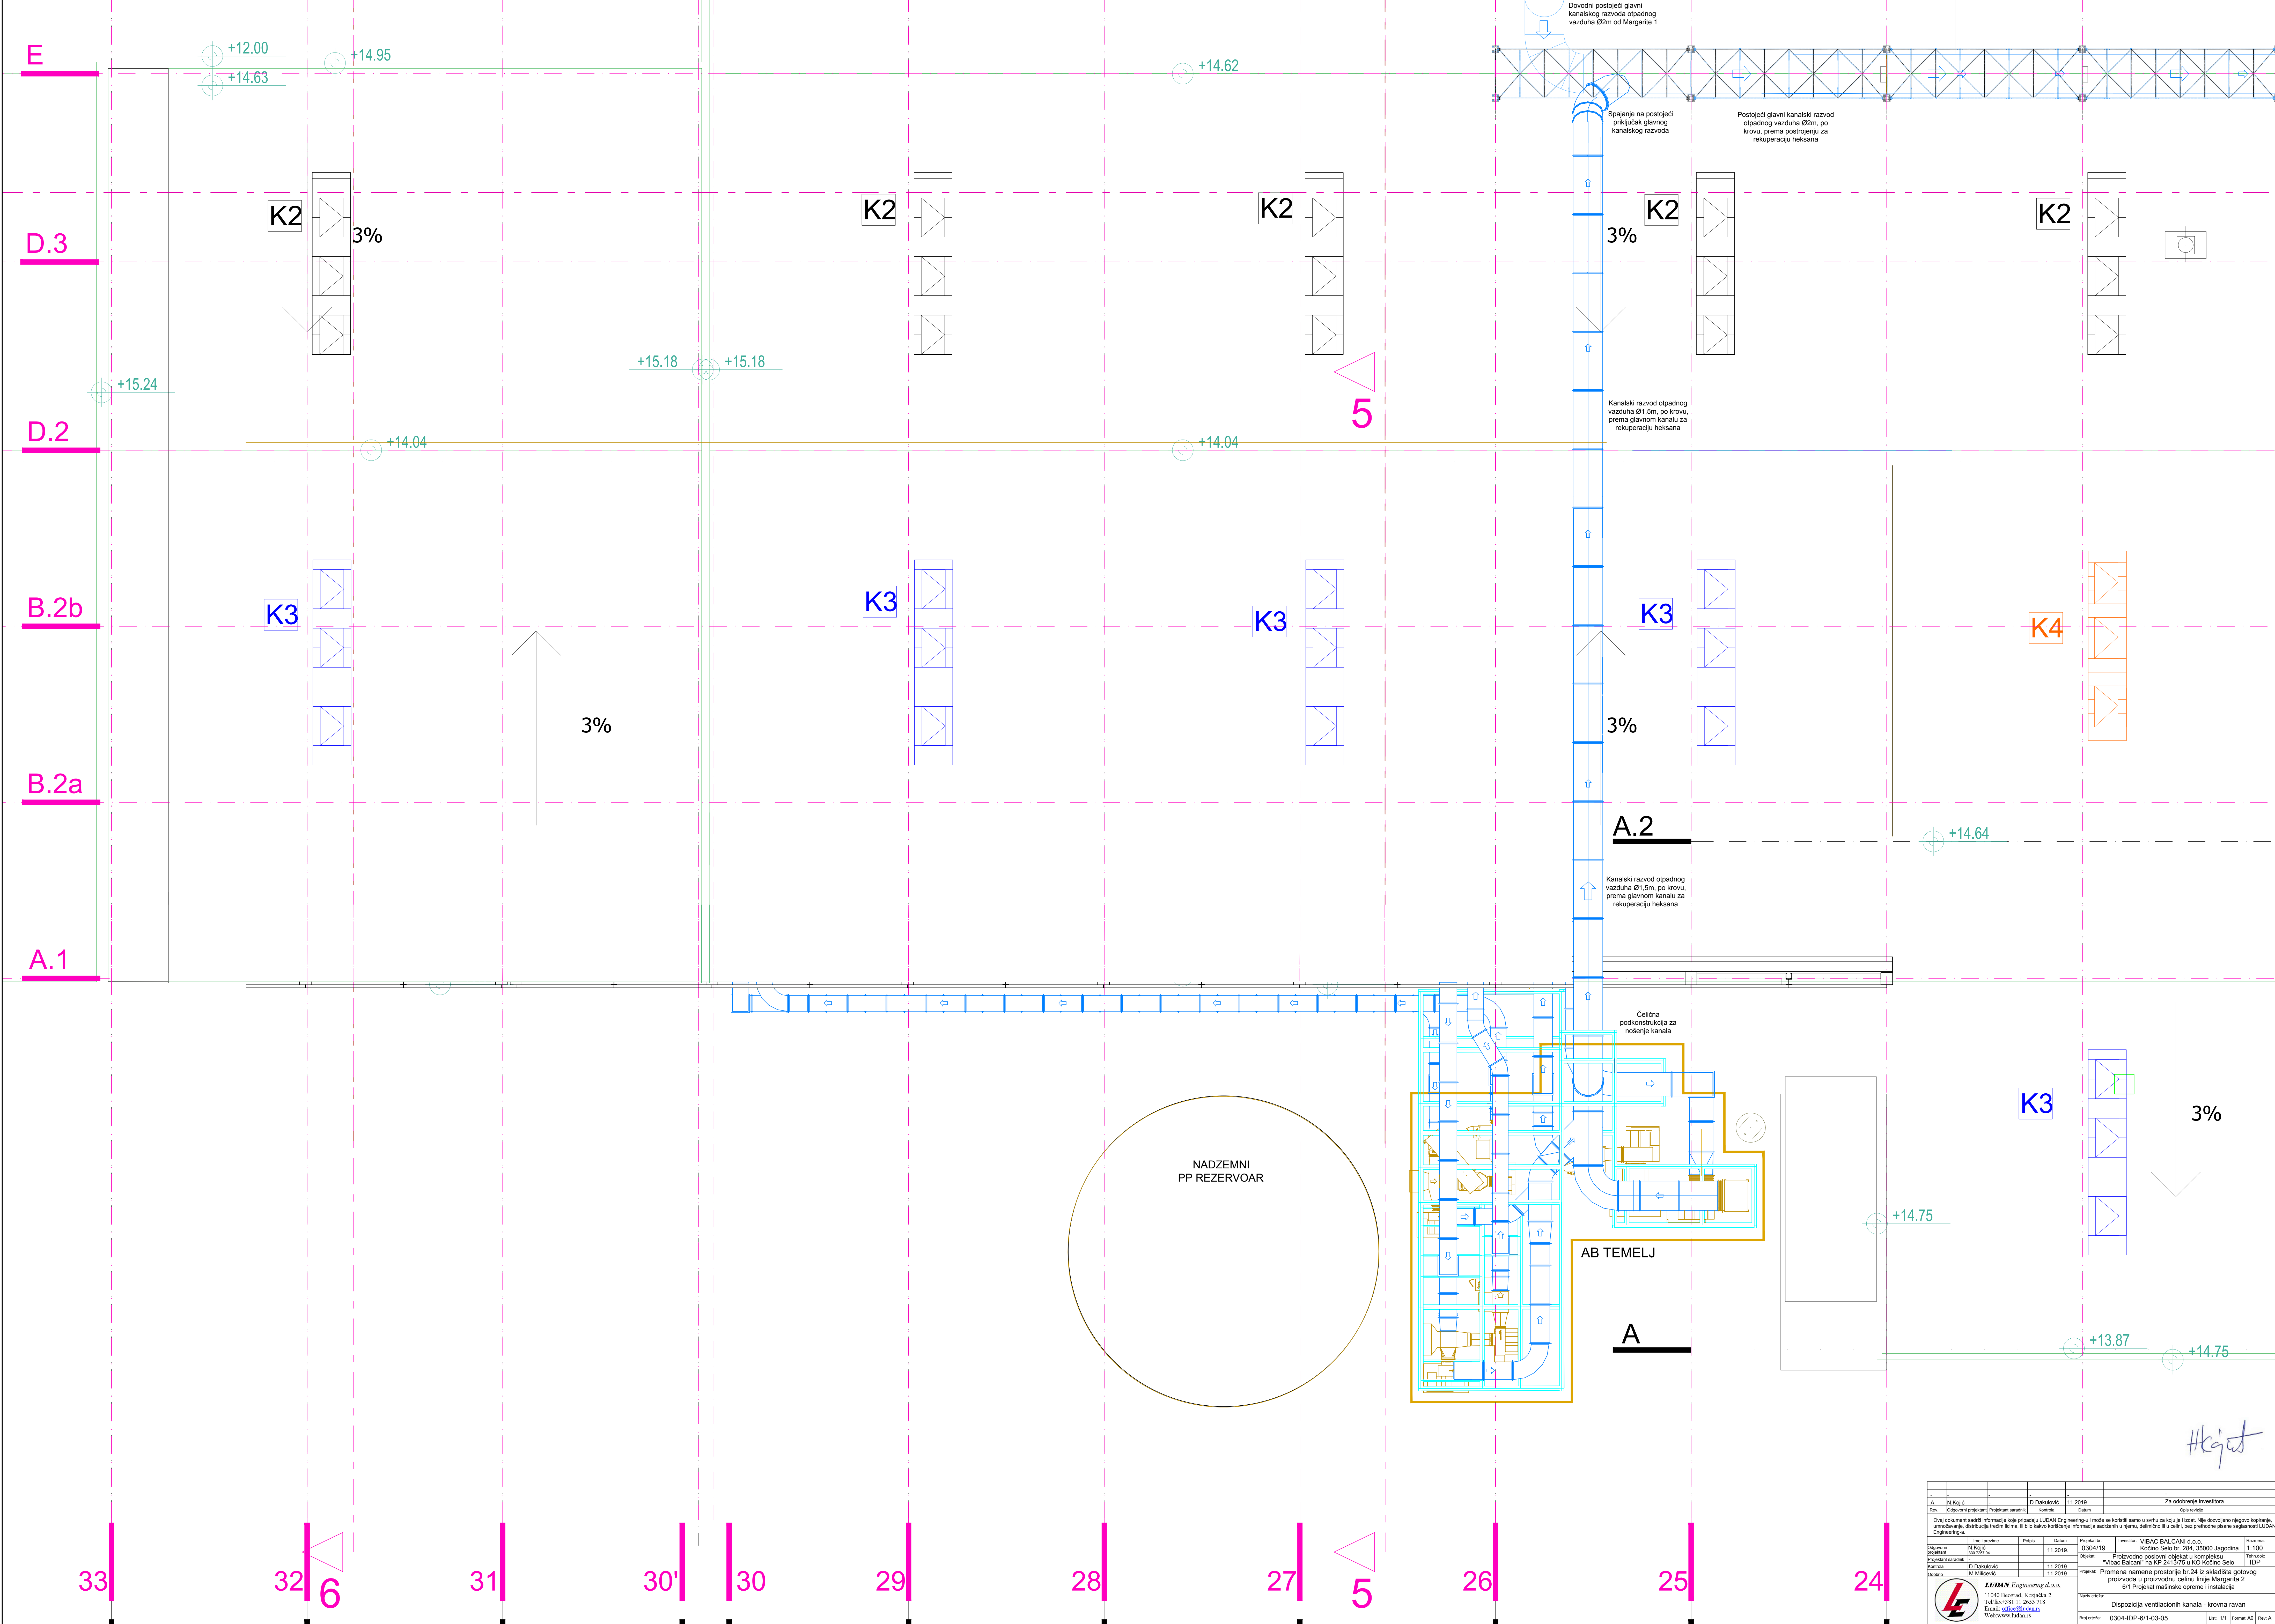

A. N. Kogic		D. Dakulović		11.2019.		Za odobrenje investitora	
Rev. 01		Rev. 01		Rev. 01		Rev. 01	
Ovaj dokument sadrži informacije koje pripadaju LUDAN Engineering-u i može se koristiti samo u svrhu za koju je izdat. Nije dozvoljeno njegovo kopiranje, umnožavanje, distribucija trećim licima. U slučaju kakvo korišćenje informacija sadržanih u ovom, delimično ili u celini, bez prethodne pismene saglasnosti LUDAN Engineering-a.							
Ime i prezime		Datum		Projektirao		Inženjer	
N. Kogic dan 22.07.19.		11.2019.		03/04/19		Kočino Selo br. 284, 35000 Jagodina	
Projekat kanala		Revizija		Proizvodno-poslovi objekat u kompleksu		Tehnička	
Kontrola		11.2019.		Vibac Balcani na KP 2415/75 u KO Kočino Selo		IDP	
D. Dakulović		11.2019.		Promena namene prostorije br. 24 u skladu sa gotovom		6/1 Projektat mašinske opreme i instalacija	
I. M. Mitrović		11.2019.		proizvoda u proizvodnu celinu linije Margaria 2		6/1 Projektat mašinske opreme i instalacija	
LUDAN Engineering d.o.o.		11040 Ravni, Korčula 2		Dispozicija ventilacionih kanala - krovna ravan		Revizija	
Tel: +385 (0) 91 2653 718		Email: info@ludan.hr		Revizija		Revizija	
Web: www.ludan.hr		Revizija		Revizija		Revizija	