


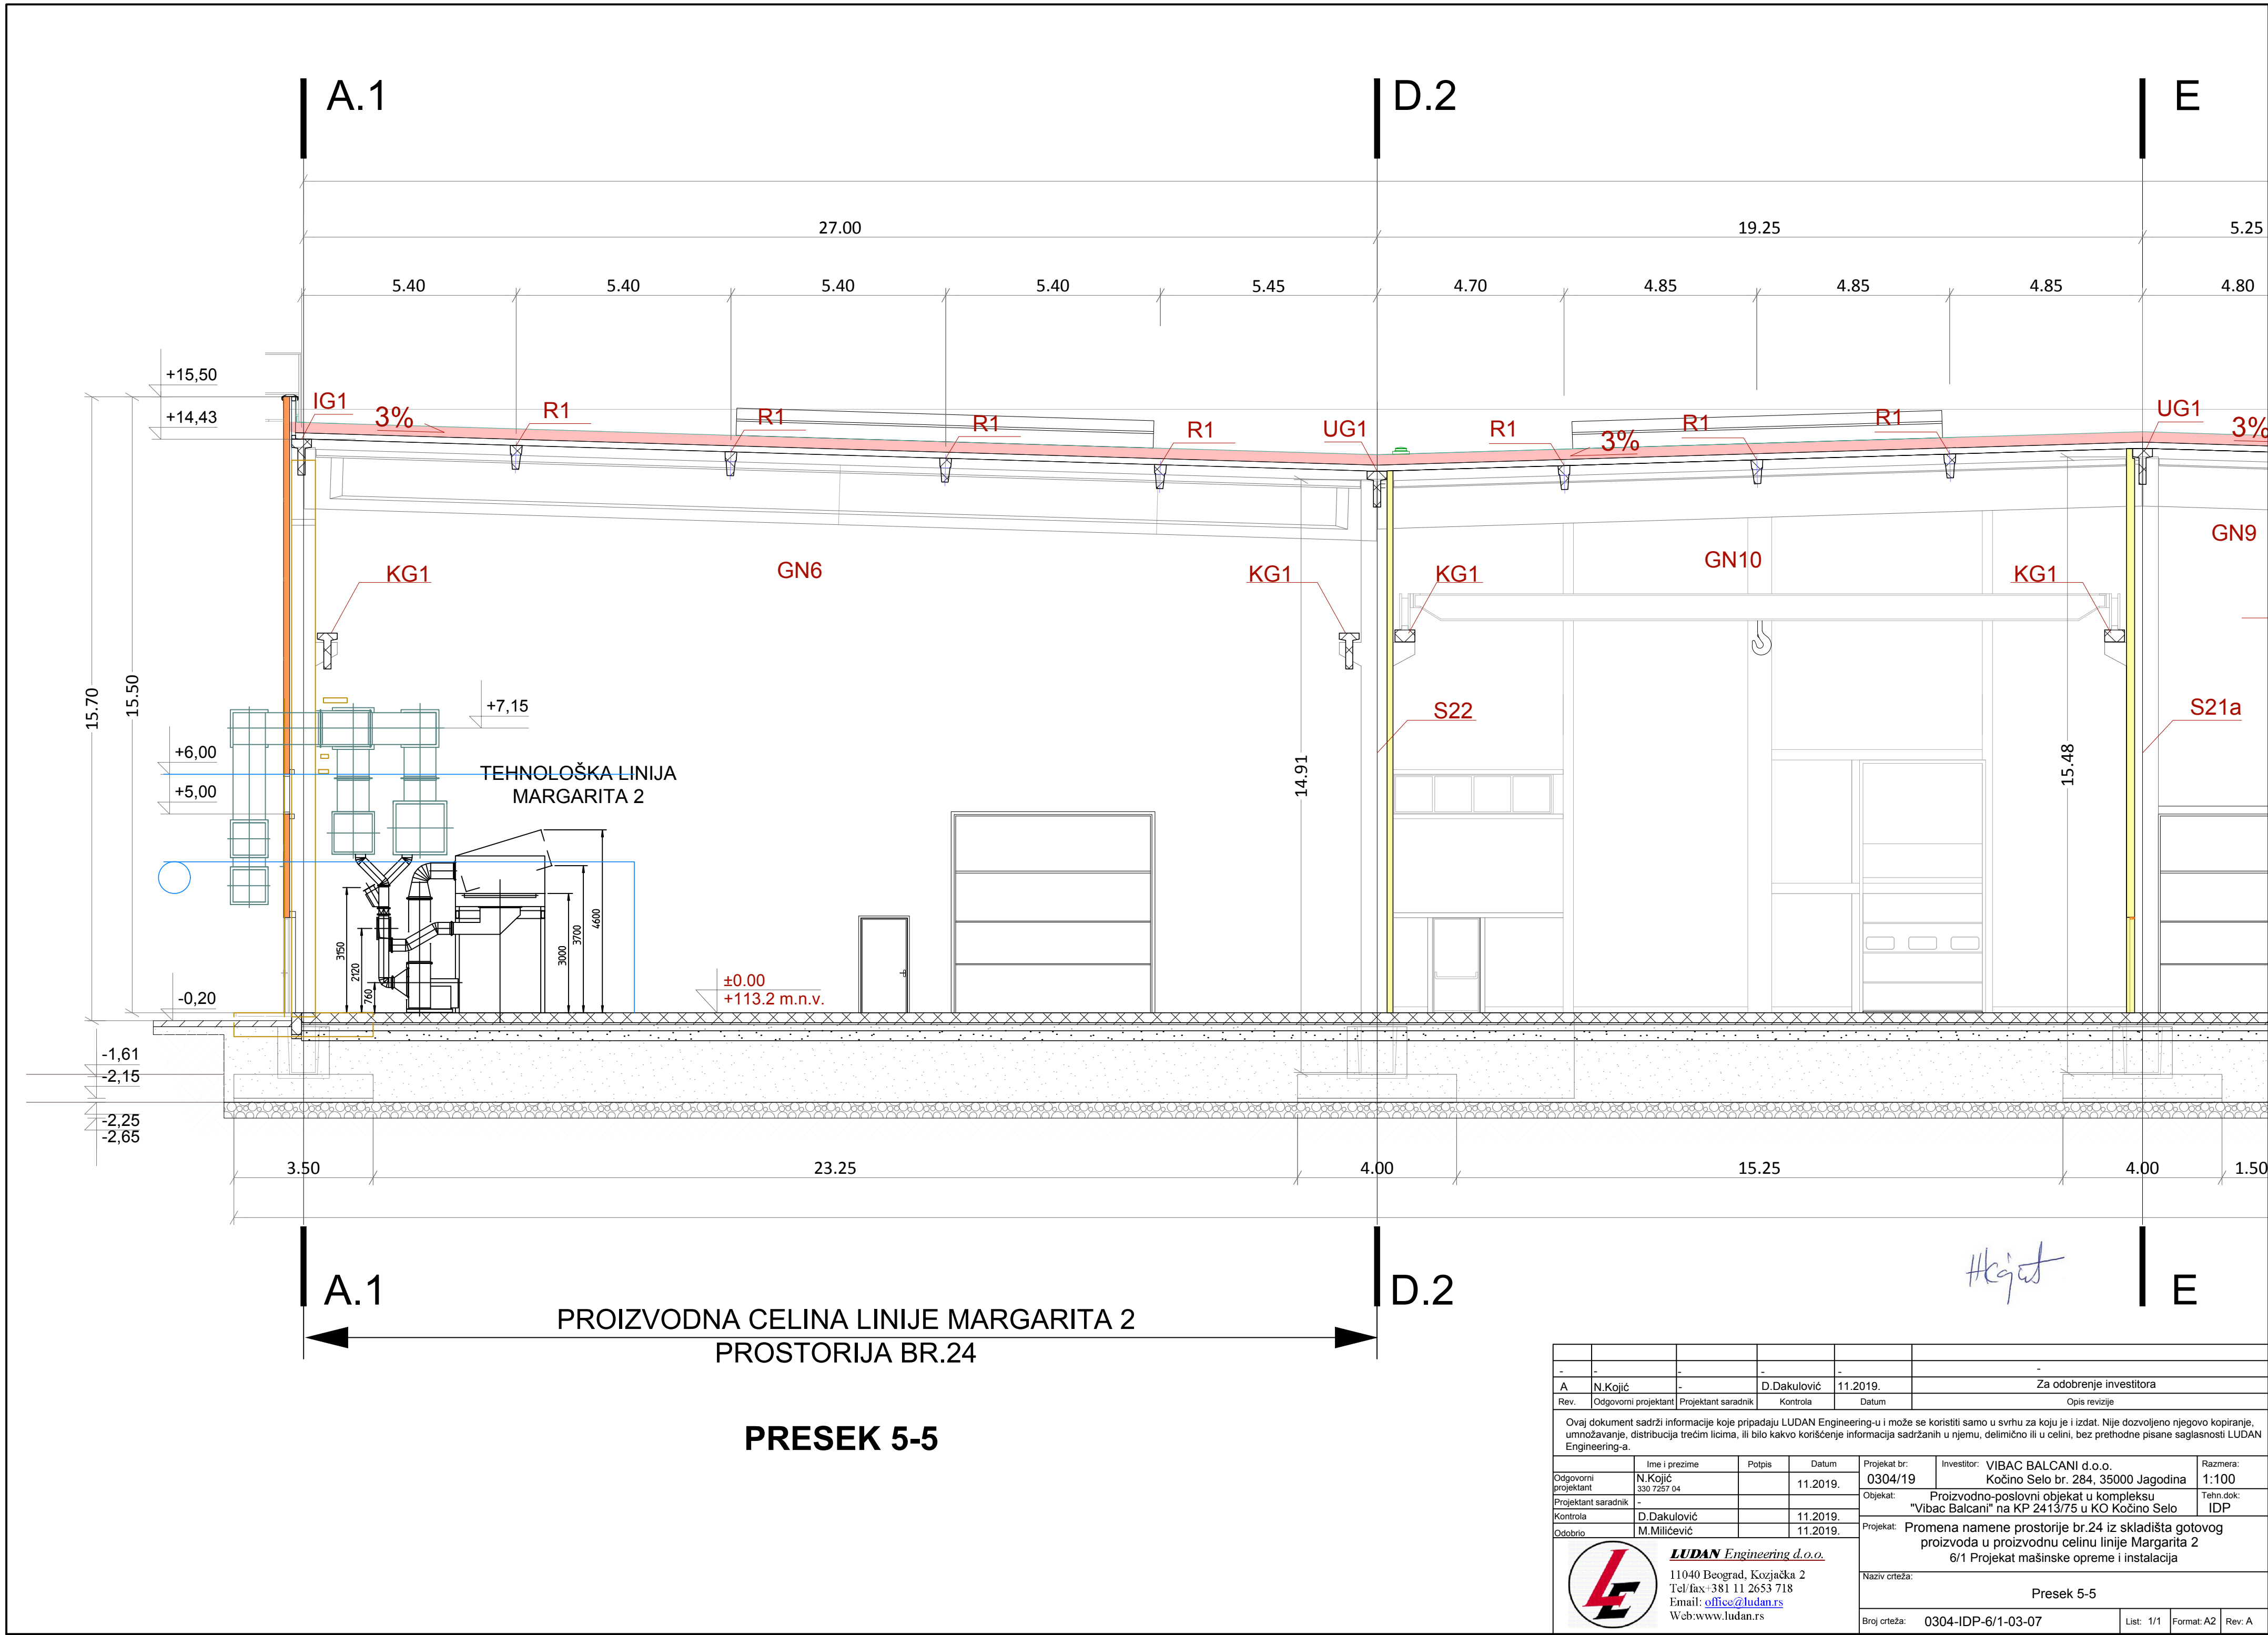

-	-	-	-	-	-
A	N.Kojić	-	D.Dakulović	11.2019.	Za odobrenje investitora
Rev.	Odgovorni projektant	Projektant saradnik	Kontrola	Datum	Opis revizije
Ovaj dokument sadrži informacije koje pripadaju LUDAN Engineering-u i može se koristiti samo u svrhu za koju je i izdat. Nije dozvoljeno njegovo kopiranje, umnožavanje, distribucija trećim licima, ili bilo kakvo korišćenje informacija sadržanih u njemu, delimično ili u celini, bez prethodne pisane saglasnosti LUDAN Engineering-a.					
Odgovorni projektant	Ime i prezime	Potpis	Datum	Projekat br:	Investitor: VIBAC BALCANI d.o.o.
Projektant saradnik	N.Kojić		11.2019.	0304/19	Kočino Selo br. 284, 35000 Jagodina
Kontrola	D.Dakulović		11.2019.		Proizvodno-poslovni objekat u kompleksu "Vibac Balcani" na KP 2413/75 u KO Kočino Selo
Odobrio	M.Miličević		11.2019.		Proizvodna celina linije Margarita 2
LUDAN Engineering d.o.o.				Naziv crteža: Presek 5-5	
11040 Beograd, Kozjačka 2				Broj crteža: 0304-IDP-6/1-03-07	
Tel/fax: +381 11 2653 718				List: 1/1	
Email: office@ludan.rs				Format: A2	
Web: www.ludan.rs				Rev: A	