


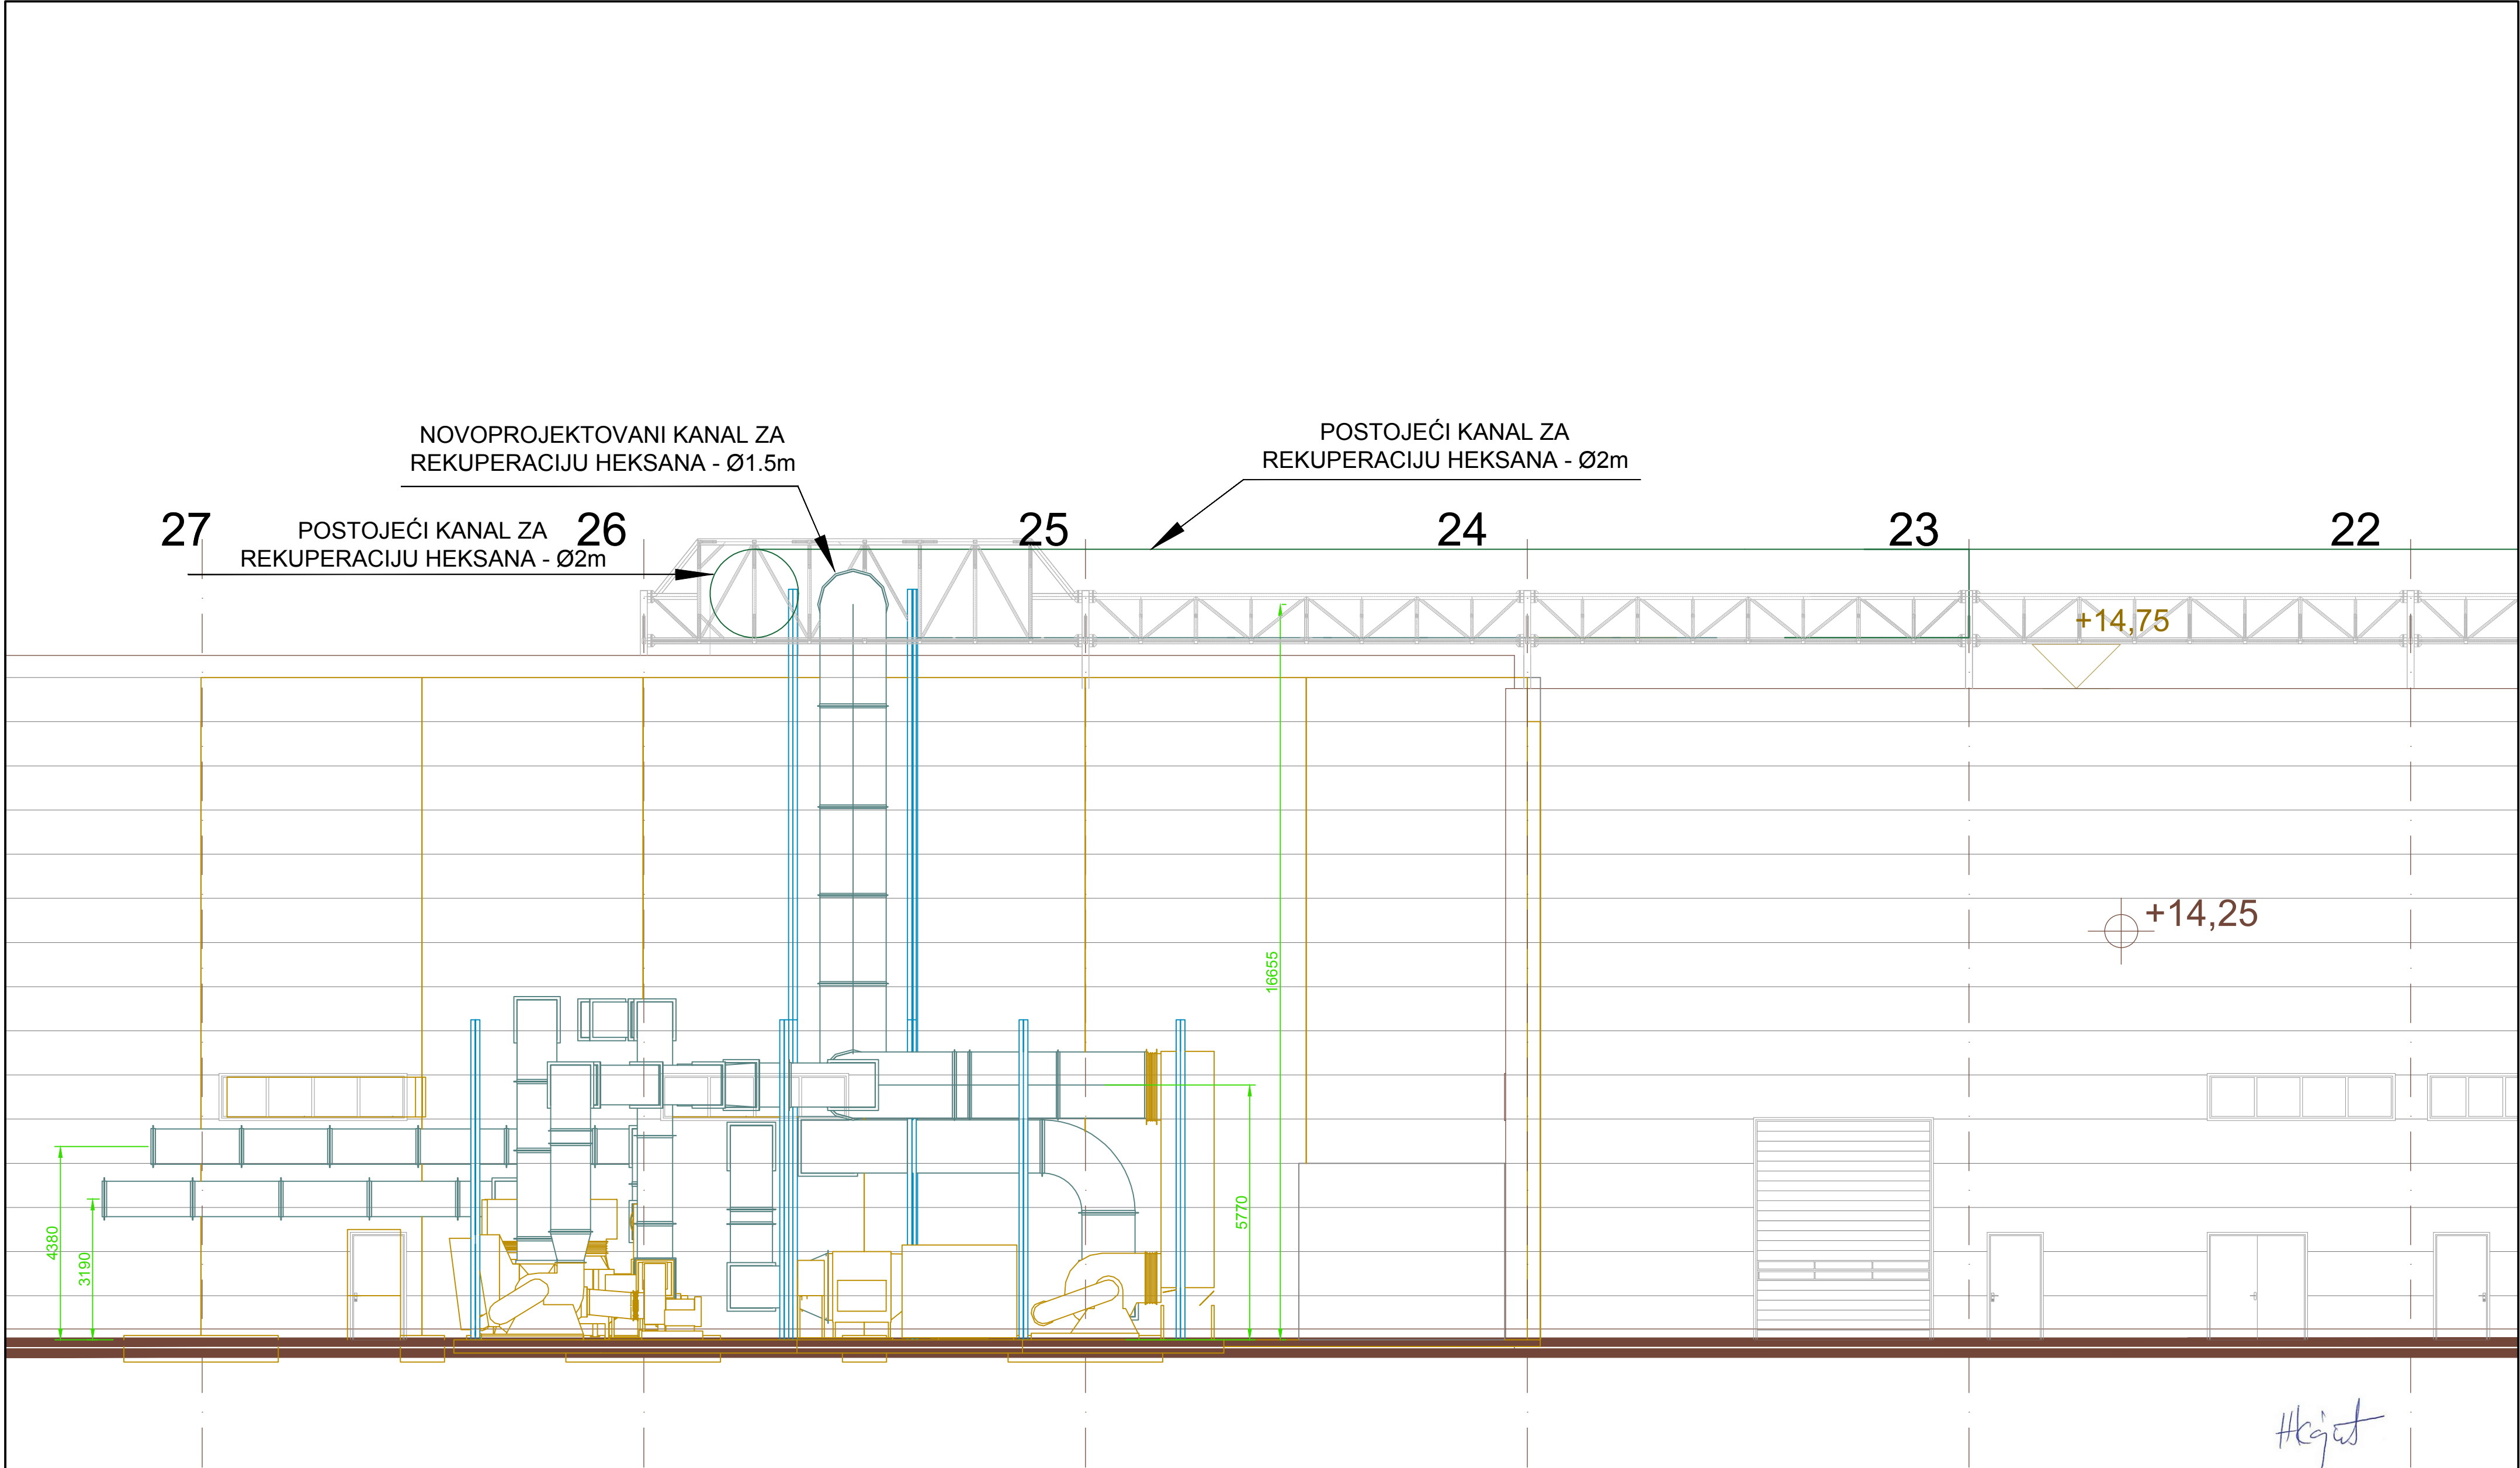

-	-	-	-	-	-
A	N.Kojić	-	D.Dakulović	11.2019.	Za odobrenje investitora
Rev.	Odgovorni projektant	Projektant saradnik	Kontrola	Datum	Opis revizije
Ovaj dokument sadrži informacije koje pripadaju LUDAN Engineering-u i može se koristiti samo u svrhu za koju je i izdat. Nije dozvoljeno njegovo kopiranje, umnožavanje, distribucija trećim licima, ili bilo kakvo korišćenje informacija sadržanih u njemu, delimično ili u celini, bez prethodne pisane saglasnosti LUDAN Engineering-a.					
Odgovorni projektant	Ime i prezime N.Kojić 330 7257 04	Potpis	Datum 11.2019.	Projekat br: 0304/19	Investitor: VIBAC BALCANI d.o.o. Koćino Selo br. 284, 35000 Jagodina
Projektant saradnik	-	-	-	Objekat:	Proizvodno-poslovni objekat u kompleksu "Vibac Balcani" na KP 2413/75 u KO Koćino Selo
Kontrola	D.Dakulović	-	11.2019.	Projekat:	Promena namene prostorije br.24 iz skladišta gotovog proizvoda u proizvodnu celinu linije Margarita 2
Odobrio	M.Miličević	-	11.2019.		6/1 Projekat mašinske opreme i instalacija
LUDAN Engineering d.o.o. 11040 Beograd, Kozjačka 2 Tel/fax: +381 11 2653 718 Email: office@ludan.rs Web: www.ludan.rs					
Naziv crteža: Jugozapadna fasada					
Broj crteža: 0304-IDP-6/1-03-08				List: 1/1	Format: A2 Rev: 0