


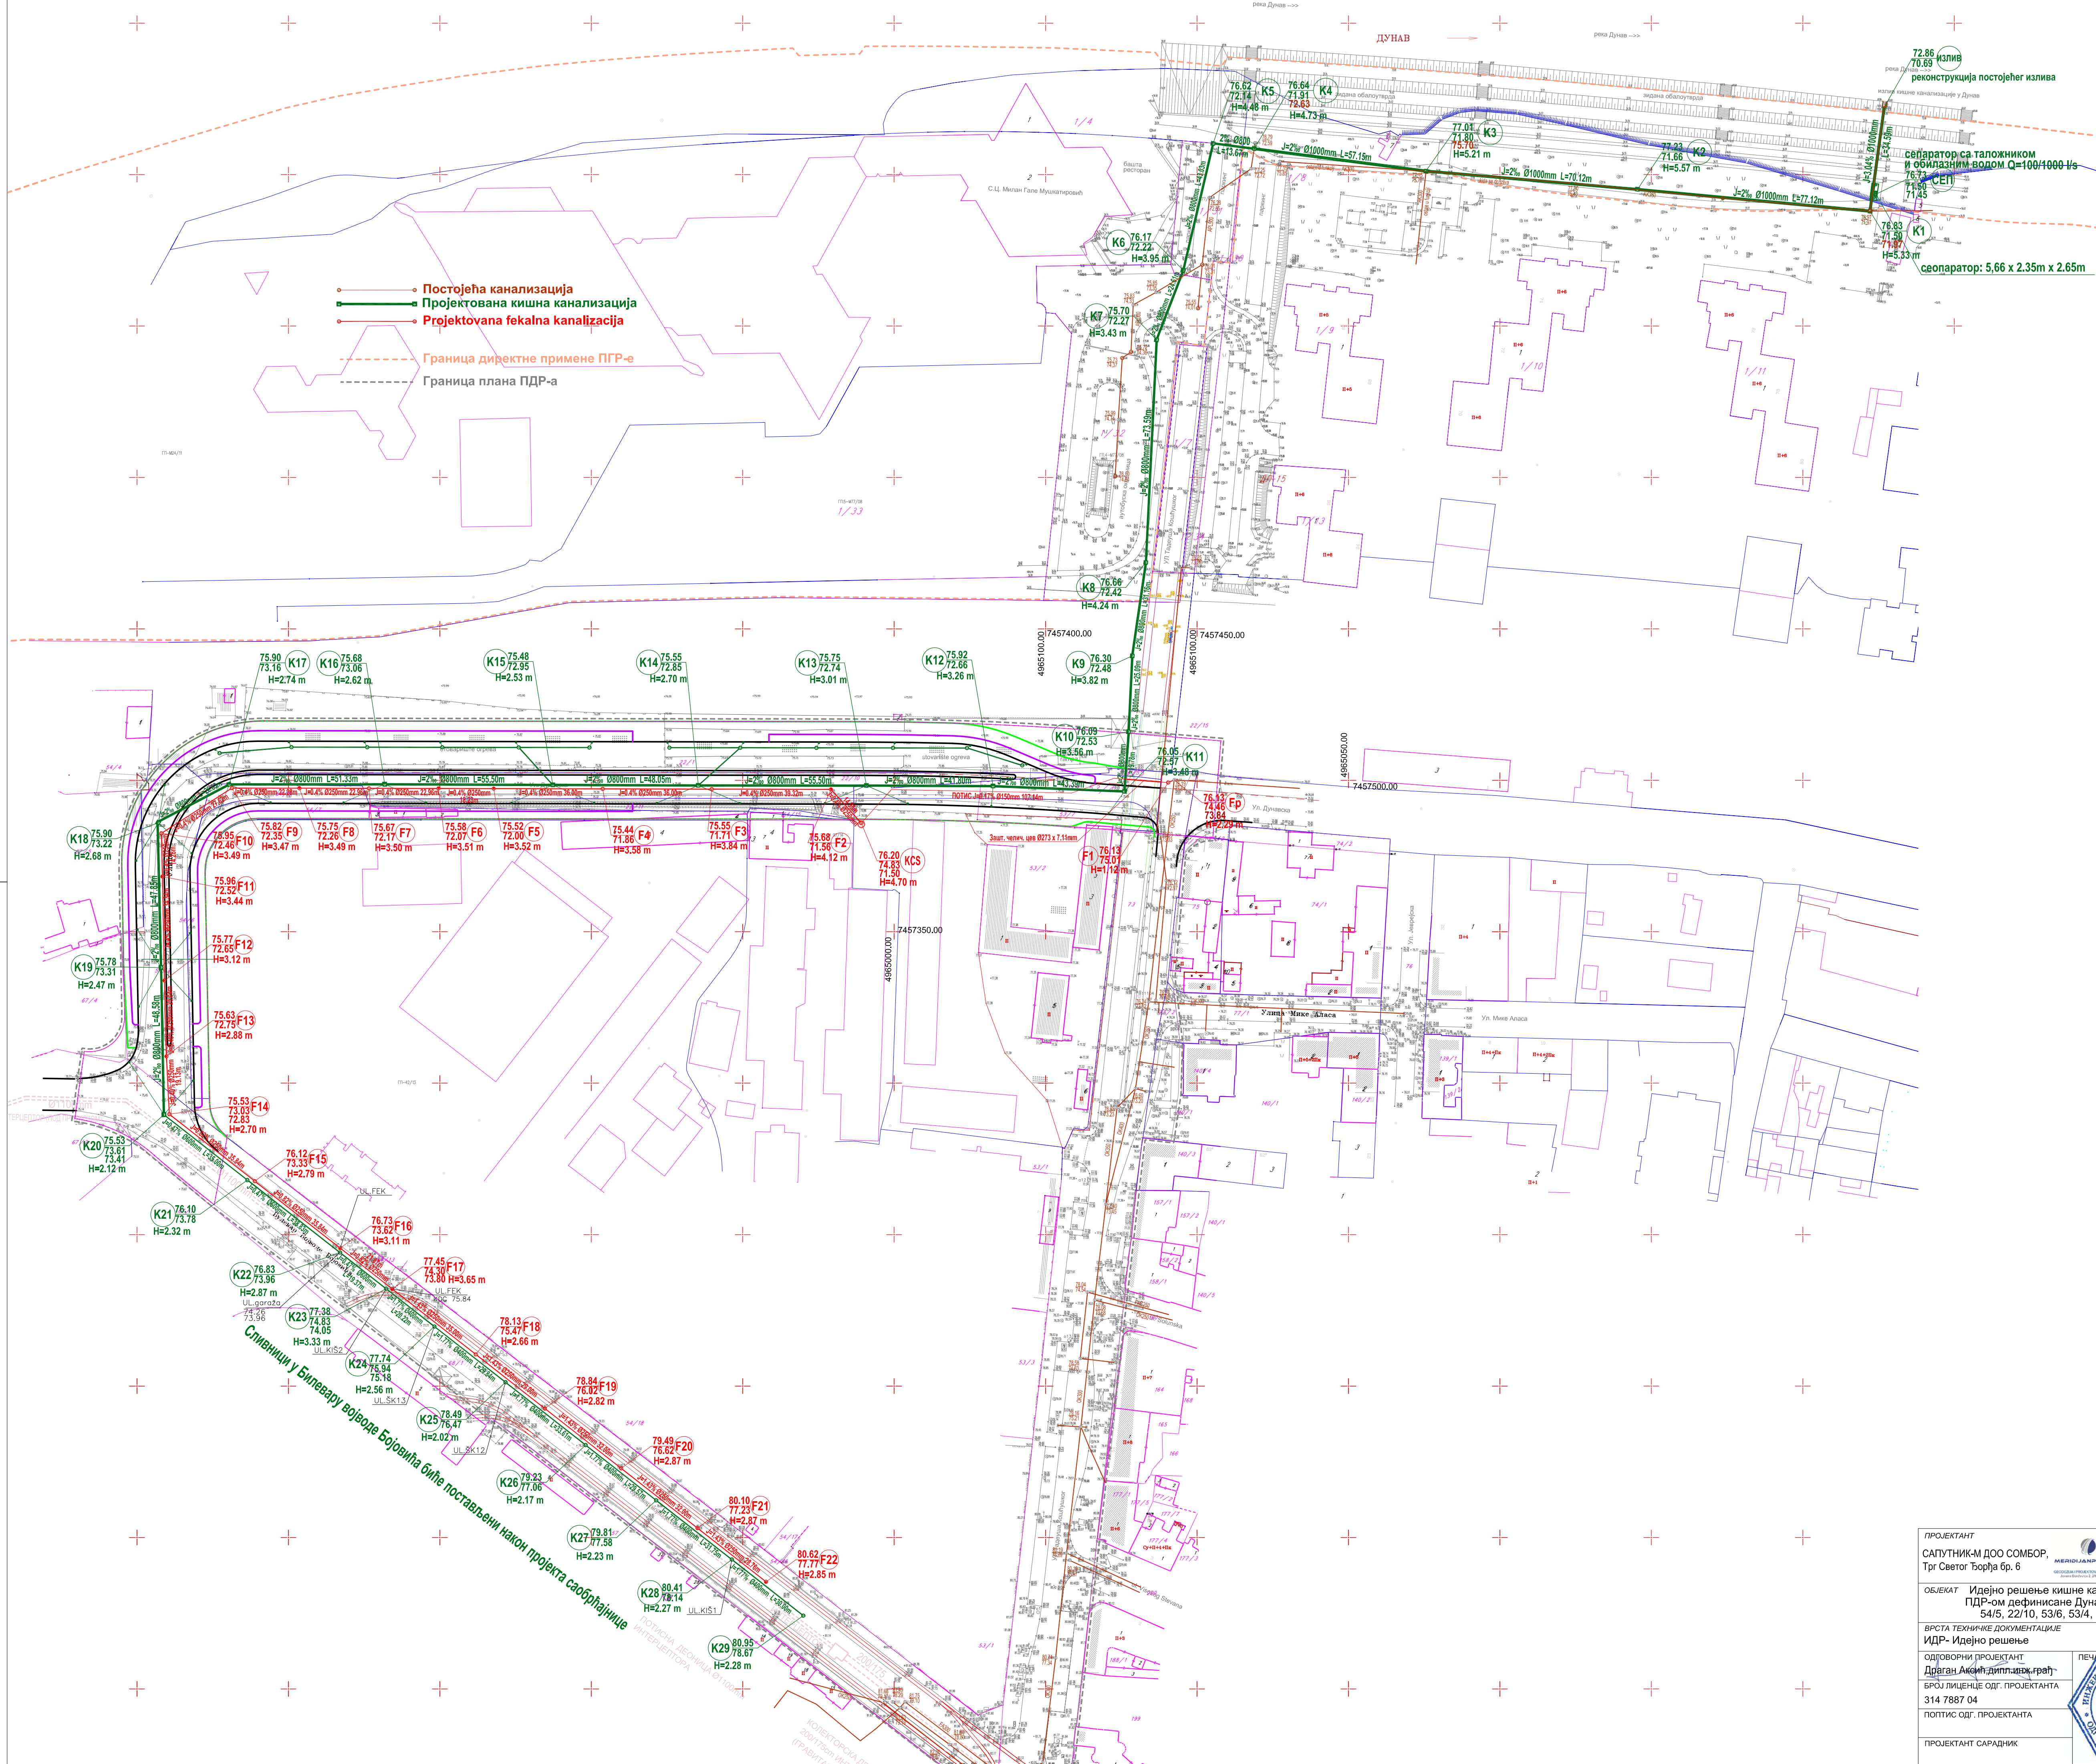

ПРОЕКТАНТ САПУТНИК-М ДОО СЕМБОР, Трг Светог Ђорђа бр. 6		 MEMORIJALNI PROJEKT POSREDOVANJE U PROMETU NEPOKRETNOSTI POSREDOVANJE U PROMETU NEPOKRETNOSTI	ИНВЕСТИТОР Град Београд, Секретаријат за комуналне и стамбене послове, Дирекција за грађевинско земљиште и изградњу Београда Ј.П., Његошева 84, 11 111 Београд
ОБЈЕКАТ Идејно решење кишне канализације у постојећој регулацији Булевару војводе Бојовића преко ПДР-ом дефинисане Дунавске улице до излива у Дунав, на катастарским парцелама 68/1, 54/3, 54/5, 22/10, 53/6, 53/4, 53/5, 22/37, 22/1, 1/32, 1/31, 1/35, 1/4, 18, 2771/1 све КО Стари град		ОЗНАКА И НАЗИВ ДЕЛА ПРОЈЕКТА 3/2-Пројекат кишне канализације	
ВРСТА ТЕХНИЧКЕ ДОКУМЕНТАЦИЈЕ ИДР- Идејно решење		ЦРТЕЖ	
ОДГОВОРНИ ПРОЈЕКТАНТ Драган Аксик, дипл. инж. грађ. БРОЈ ЛИЦЕНЦЕ ОДГ. ПРОЈЕКТАНТА 314 7887 04 ПОТПИС ОДГ. ПРОЈЕКТАНТА		ПЕЧАТ ОДГ. ПРОЈЕКТАНТА 	
ПРОЈЕКТАНТ САРАДНИК		Ситуација кишне и фекалне канализације	
ДАТУМ фебруар/2018		РАЗМЕРА 1:1000	БРОЈ ЦРТЕЖА 1.7.1.