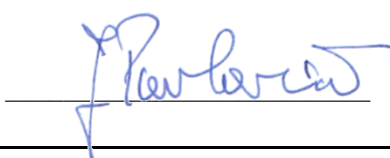
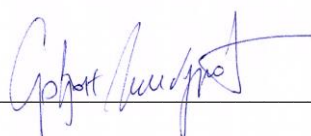


|                               |   |            |                  |                |          |
|-------------------------------|---|------------|------------------|----------------|----------|
| Naziv i oznaka dela projekta: | <b>Glavna sveska</b>   |            |                  |                |          |
| Investitor:                   | <b>JP „Elektroprivreda Srbije“, Balkanska 13, Beograd</b>   |            |                  |                |          |
| Objekat                       | <b>Istakačko mesto kiseline i lužine,<br/>Lokacija: Obrenovac, K.P. 1934/1, K.O. Urovci</b>                                                                                |            |                  |                |          |
| Vrsta tehničke dokumentacije: | <b>IDR - IDEjno Rešenje</b>   |            |                  |                |          |
| Za građenje/izvođenje radova: | <b>Izgradnja novog objekta</b>   |            |                  |                |          |
| Projektant:                   | <b>delta inženjering, Zaplanska br. 86, 11010 Beograd – Voždovac</b>   |            |                  |                |          |
| Odgovorno lice projektanta:   | <b>Jugoslav Pavlović, dipl.ing.maš., direktor</b>   |            |                  |                |          |
| Potpis i pečat:               |     |            |                  |                |          |
| Glavni projektant:            | <b>Srdan Čimburović, dipl.ing.maš.</b>   |            |                  |                |          |
| Broj licence:                 | <b>330 8241 04</b>   |            |                  |                |          |
| Potpis i lični pečat:         |   |            |                  |                |          |
| Broj tehničke dokumentacije:  | <b>26/18-P7-IDR-0.1</b>   |            |                  |                |          |
| Broj ugovora                  | Br. objekta   | Vrsta dok. | Br dela projekta | Br dela sveske | Revizija |
| <b>26/18</b>                  | <b>P7</b>   | <b>IDR</b> | <b>0</b>         | <b>1</b>       | <b>0</b> |
| Mesto i datum:                | <b>Beograd, 2019</b>   |            |                  |                |          |

|   |                                       |                              |   |         |  |
|---|---------------------------------------|------------------------------|---|---------|--|
| <b>2019</b>   | <b>0</b>                              | <b>IDR - IDEjno Rešenje</b>  |   |         |  |
| Datum   | Rev.                                  | Vrsta tehničke dokumentacije | Uradio   | Odobrio |  |
| ✉ Zaplanska br. 86, 11010 Beograd – Voždovac<br>☎ Telefon: +381-11-78.56.903<br>📠 Faks: +381-11-31.21.788<br>🌐 www.deltainzenjering.rs |                                       |                              |    |         |  |
| Šifra delatnosti: 7112;   | Matični/Registracioni broj: 17085123; | PIB: SR100062229,            | PDV br.: 386473   |         |  |

|                                                                                   |                    |                                                                                     |               |  |             |         |
|-----------------------------------------------------------------------------------|--------------------|-------------------------------------------------------------------------------------|---------------|--|-------------|---------|
|  | Investitor:        | JP „Elektroprivreda Srbije“, Balkanska 13, Beograd                                  |               |  |             |         |
|                                                                                   | Objekat:           | Istakačko mesto kiseline i lužine,<br>Lokacija: Obrenovac, K.P. 1934/1, K.O. Urovci |               |  |             |         |
|                                                                                   | Vrsta teh. dokum.: | IDR - IDEjno Rešenje                                                                |               |  |             |         |
| Deo projekta:                                                                     |                    | 26/18-P7-IDR-0.1 -00                                                                | Glavna sveska |  | List: 0.2.1 | Rev.: 0 |

| 0.2 SADRŽAJ GLAVNE SVESKE |                                                                                  |                      |        |      |      |            |
|---------------------------|----------------------------------------------------------------------------------|----------------------|--------|------|------|------------|
| Broj                      | Naziv dokumenta                                                                  | Broj dokumenta       | Format | List | Rev. | Datum      |
| 0.1                       | NASLOVNA STRANA GLAVNE SVESKE                                                    | 26/18-P7-IDR-0.1 -00 | A4     | 1    | 0    | April 2019 |
| 0.2                       | SADRŽAJ GLAVNE SVESKE                                                            | 26/18-P7-IDR-0.1 -00 | A4     | 1    | 0    | April 2019 |
| 0.5                       | SADRŽAJ TEHNIČKE DOKUMENTACIJE                                                   | 26/18-P7-IDR-0.1 -00 | A4     | 1    | 0    | April 2019 |
| 0.6                       | PODACI O PROJEKTANTIMA                                                           | 26/18-P7-IDR-0.1 -00 | A4     | 1    | 0    | April 2019 |
| 0.7                       | PODACI O OBJEKTU                                                                 | 26/18-P7-IDR-0.1 -00 | A4     | 1    | 0    | April 2019 |
| 0.12                      | DRUGI PODACI I DOKUMENTI KOJI NISU DEO OBAVEZNOG SADRŽAJA TEHNIČKE DOKUMENTACIJE | 26/18-P7-IDR-0.1 -00 | A4     | 1    |      | April 2019 |
| 0.12.1                    | KATASTARSKO TOPOGRAFSKA PODLOGA                                                  | GEODETSKI SNIMAK     |        | 1    | 0    | April 2019 |
| 0.12.2                    | SITUACIONI PLAN                                                                  | 26/18-01-IDR-0.1-01  |        | 1    | 0    | April 2019 |


|                                                                                   |                      |                                                                                     |  |             |         |
|-----------------------------------------------------------------------------------|----------------------|-------------------------------------------------------------------------------------|--|-------------|---------|
|  | Investitor:          | JP „Elektroprivreda Srbije“, Balkanska 13, Beograd                                  |  |             |         |
|                                                                                   | Objekat:             | Istakačko mesto kiseline i lužine,<br>Lokacija: Obrenovac, K.P. 1934/1, K.O. Urovci |  |             |         |
|                                                                                   | Vrsta teh. dokum.:   | IDR - Idejno Rešenje                                                                |  |             |         |
| Deo projekta:                                                                     | 26/18-P7-IDR-0.1 -00 | Glavna sveska                                                                       |  | List: 0.5.1 | Rev.: 0 |

|            |                                       |
|------------|---------------------------------------|
| <b>0.5</b> | <b>SADRŽAJ TEHNIČKE DOKUMENTACIJE</b> |
|------------|---------------------------------------|

|     |                      |                             |
|-----|----------------------|-----------------------------|
| 0   | Glavna sveska        | br. 26/18-P7-IDR-0.1        |
| 1   | Projekat arhitekture | br. 26/18-P7-IDR-1.1        |
| 6/1 | Mašinski projekat    | br. 26/18-P7-IDR-6/1        |
| Pr  | Prilog 11            | br. 26/18-P7-IDR-6/1 Prilog |

|                                                                                  |                      |                                                                                     |             |         |
|----------------------------------------------------------------------------------|----------------------|-------------------------------------------------------------------------------------|-------------|---------|
|  | Investitor:          | JP „Elektroprivreda Srbije“, Balkanska 13, Beograd                                  |             |         |
|                                                                                  | Objekat:             | Istakacko mesto kiseline i luzine,<br>Lokacija: Obrenovac, K.P. 1934/1, K.O. Urovci |             |         |
|                                                                                  | Vrsta teh. dokum.:   | IDR - Idejno Rešenje                                                                |             |         |
| Deo projekta:                                                                    | 26/18-P7-IDR-0.1 -00 | Glavna sveska                                                                       | List: 0.6.1 | Rev.: 0 |

## 0.6 PODACI O PROJEKTANTIMA I LICIMA KOJA SU IZRADILA ELABORATE I STUDIJE
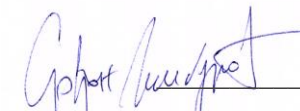
|                               |                                                               |                                                                                    |                                                                                     |
|-------------------------------|---------------------------------------------------------------|------------------------------------------------------------------------------------|-------------------------------------------------------------------------------------|
| Projektant:                   | delta inženjering, Zaplanska br. 86, 11010 Beograd – Voždovac |                                                                                    |                                                                                     |
| Naziv i oznaka dela projekta: | 0                                                             | Glavna sveska                                                                      |  |
| Glavni projektant:            | Srđan Čimburović, dipl.ing.maš.                               |                                                                                    |                                                                                     |
| Broj licence:                 | 330 8241 04                                                   |  |                                                                                     |



|                               |                                                               |                                                                                     |                                                                                      |
|-------------------------------|---------------------------------------------------------------|-------------------------------------------------------------------------------------|--------------------------------------------------------------------------------------|
| Projektant:                   | delta inženjering, Zaplanska br. 86, 11010 Beograd – Voždovac |                                                                                     |                                                                                      |
| Naziv i oznaka dela projekta: | 1                                                             | Projekat arhitekture                                                                |                                                                                      |
| Odgovorni projektant:         | Dragan Ljubenović , dipl.ing.arh.                             |                                                                                     |                                                                                      |
| Broj licence:                 | 330 8241 04                                                   |  |  |



|                               |   |                   |  |
|-------------------------------|---|-------------------|--|
| Projektant:                   | delta inženjering, Zaplanska br. 86, 11010 Beograd – Voždovac                                                        |                   |  |
| Naziv i oznaka dela projekta: | 6/1   | Mašinski projekat |  |
| Odgovorni projektant:         | Srđan Čimburović, dipl.ing.maš.  |                   |  |
| Broj licence:                 | 330 8241 04                     |                   |  |



|                                                                                   |                      |                                                                                     |  |             |         |
|-----------------------------------------------------------------------------------|----------------------|-------------------------------------------------------------------------------------|--|-------------|---------|
|  | Investitor:          | JP „Elektroprivreda Srbije“, Balkanska 13, Beograd                                  |  |             |         |
|                                                                                   | Objekat:             | Istakačko mesto kiseline i lužine,<br>Lokacija: Obrenovac, K.P. 1934/1, K.O. Urovci |  |             |         |
|                                                                                   | Vrsta teh. dokum.:   | IDR - IDEjno Rešenje                                                                |  |             |         |
| Deo projekta:                                                                     | 26/18-P7-IDR-0.1 -00 | Glavna sveska                                                                       |  | List: 0.7-1 | Rev.: 0 |

0.7

## PODACI O OBJEKTU I LOKACIJI

## OPŠTI PODACI O OBJEKTU I LOKACIJI

|   |                                                                           |                                |
|---|---------------------------------------------------------------------------|--------------------------------|
| tip objekta:   | slobodnostojeći - objekat ne dodiruje ni jednu liniju građevinske parcele |                                |
| vrsta radova:   | Izgradnja novog objekta                                                   |                                |
| kategorija objekta:   | V zgrade - zahtevni objekti                                               |                                |
| klasifikacija pojedinih delova objekta:                                                                                           | učešće u ukupnoj površini objekta (%):                                    | klasifikaciona oznaka:         |
| Novo projektovani (objedinjeni)                                                                                                   | 100%                                                                      | V 125103 – Industrijske zgrade |
| naziv prostornog odnosno urbanističkog plana:                                                                                     | /                                                                         |                                |
| mesto:   | Obrenovac                                                                 |                                |
| broj katastarske parcele/spisak katastarskih parcela i katastarska opština:                                                       | K.P. 1934/1, K.O. Urovci                                                  |                                |
| broj katastarske parcele/ spisak katastarskih parcela i katastarska opština preko kojih prelaze priključci za infrastrukturu:     | K.P. 1934/1, K.O. Urovci                                                  |                                |
| broj katastarske parcele/ spisak katastarskih parcela i katastarska opština na kojoj se nalazi priključak na javnu saobraćajnicu: | K.P. 1934/1, K.O. Urovci                                                  |                                |

## PRIKLJUČCI NA INFRASTRUKTURU:

|                                        |                                |
|----------------------------------------|--------------------------------|
| priključak na vodovodnu mrežu          | na internu mrežu               |
| priključak na kanalizacionu mrežu      | na internu mrežu               |
| priključak na elektro-energetsku mrežu | na internu mrežu               |
| priključak na telefonsku mrežu         | na internu mrežu               |
| Priključak na javnu saobraćajnicu      | preko K.P. 1934/1, K.O. Urovci |

|                                    |                             |               |               |       |                |   |
|------------------------------------|-----------------------------|---------------|---------------|-------|----------------|---|
| Deo projekta:<br>Project part      | <b>26/18-P7-IDR-0.1 -00</b> | Glavna sveska | List:<br>Page | 0.7-2 | Rev.:<br>Rev.: | 0 |
| <b>0.7</b>                         |                             |               |               |       |                |   |
| <b>PODACI O OBJEKTU I LOKACIJI</b> |                             |               |               |       |                |   |

## OSNOVNI PODACI O OBJEKTU I LOKACIJI

|                            |                                                               |                                       |
|----------------------------|---------------------------------------------------------------|---------------------------------------|
| dimenzije objekta:         | ukupna površina parcele/parcela:                              | 587.910.00m <sup>2</sup>              |
|                            | ukupna BRGP nadzemno:                                         | 30.24m <sup>2</sup>                   |
|                            | ukupna NETO površina:                                         | 23,08m <sup>2</sup>                   |
|                            | novoprojektovani (objedinjeni) proizvodni pogon               |                                       |
|                            | površina prizemlja:                                           | 23,08m <sup>2</sup>                   |
|                            | površina zemljišta pod objektom/zauzetost:                    | 30,24m <sup>2</sup>                   |
|                            | spratnost (nadzemnih i podzemnih etaža):                      | P+0                                   |
|                            | visina objekta (venac, sleme, povučeni sprat i dr.):          | cca: +3,86                            |
|                            | apsolutna visinska kota (venac, sleme, povučeni sprat i dr.): | cca: +81,41                           |
|                            | spratna visina:                                               | cca:3,00m                             |
|                            | broj parking mesta:                                           | Obezbedjen parking u okviru kompleksa |
|                            | materijalizacija objekta:                                     |                                       |
| materijalizacija objekta:  | materijalizacija fasade:                                      | Demit fasada                          |
|                            | orijentacija slemena:                                         | Severozapad-jugoistok                 |
|                            | nagib krova:                                                  | 6°                                    |
|                            | materijalizacija krova:                                       | Termoizolovani krovni panel           |
| procenat zelenih površina: |                                                               | /                                     |
| indeks zauzetosti:         |                                                               | /                                     |
| indeks izgrađenosti:       |                                                               | /                                     |

|                                                                                   |                      |                                                                                    |  |            |         |
|-----------------------------------------------------------------------------------|----------------------|------------------------------------------------------------------------------------|--|------------|---------|
|  | Investitor:          | JP „Elektroprivreda Srbije“, Balkanska 13, Beograd                                 |  |            |         |
|                                                                                   | Objekat:             | Istakačko mesto kiseline i lužine,<br>Lokacija: Obrenovac, K.P. 1934/1, K.O. Urovc |  |            |         |
|                                                                                   | Vrsta teh. dokum.:   | IDR - IDEjno Rešenje                                                               |  |            |         |
| Deo projekta:                                                                     | 26/18-P7-IDR-0.1 -00 | Glavna sveska                                                                      |  | List: 0.12 | Rev.: 0 |


|             |                                                                                  |
|-------------|----------------------------------------------------------------------------------|
| <b>0.12</b> | <b>PODACI I DOKUMENTI KOJI NISU OBAVEZNI DEO SADRŽAJA TEHNIČKE DOKUMENTACIJE</b> |
|-------------|----------------------------------------------------------------------------------|

|      |                                 |                     |
|------|---------------------------------|---------------------|
| 12.1 | KATASTARSKO TOPOGRAFSKA PODLOGA |                     |
| 12.2 | SITUACIONI PLAN                 | 26/18-01-IDR-0.1-01 |

КАТАСТАРСКО-ТОПОГРАФСКИ ПЛАН

РЕПУБЛИКА СРБИЈА  
Општина Обреновац  
К.О. Уровци

ЛОКАЦИЈА: ТЕНТ\_А  
(К.П. део 1934/1)

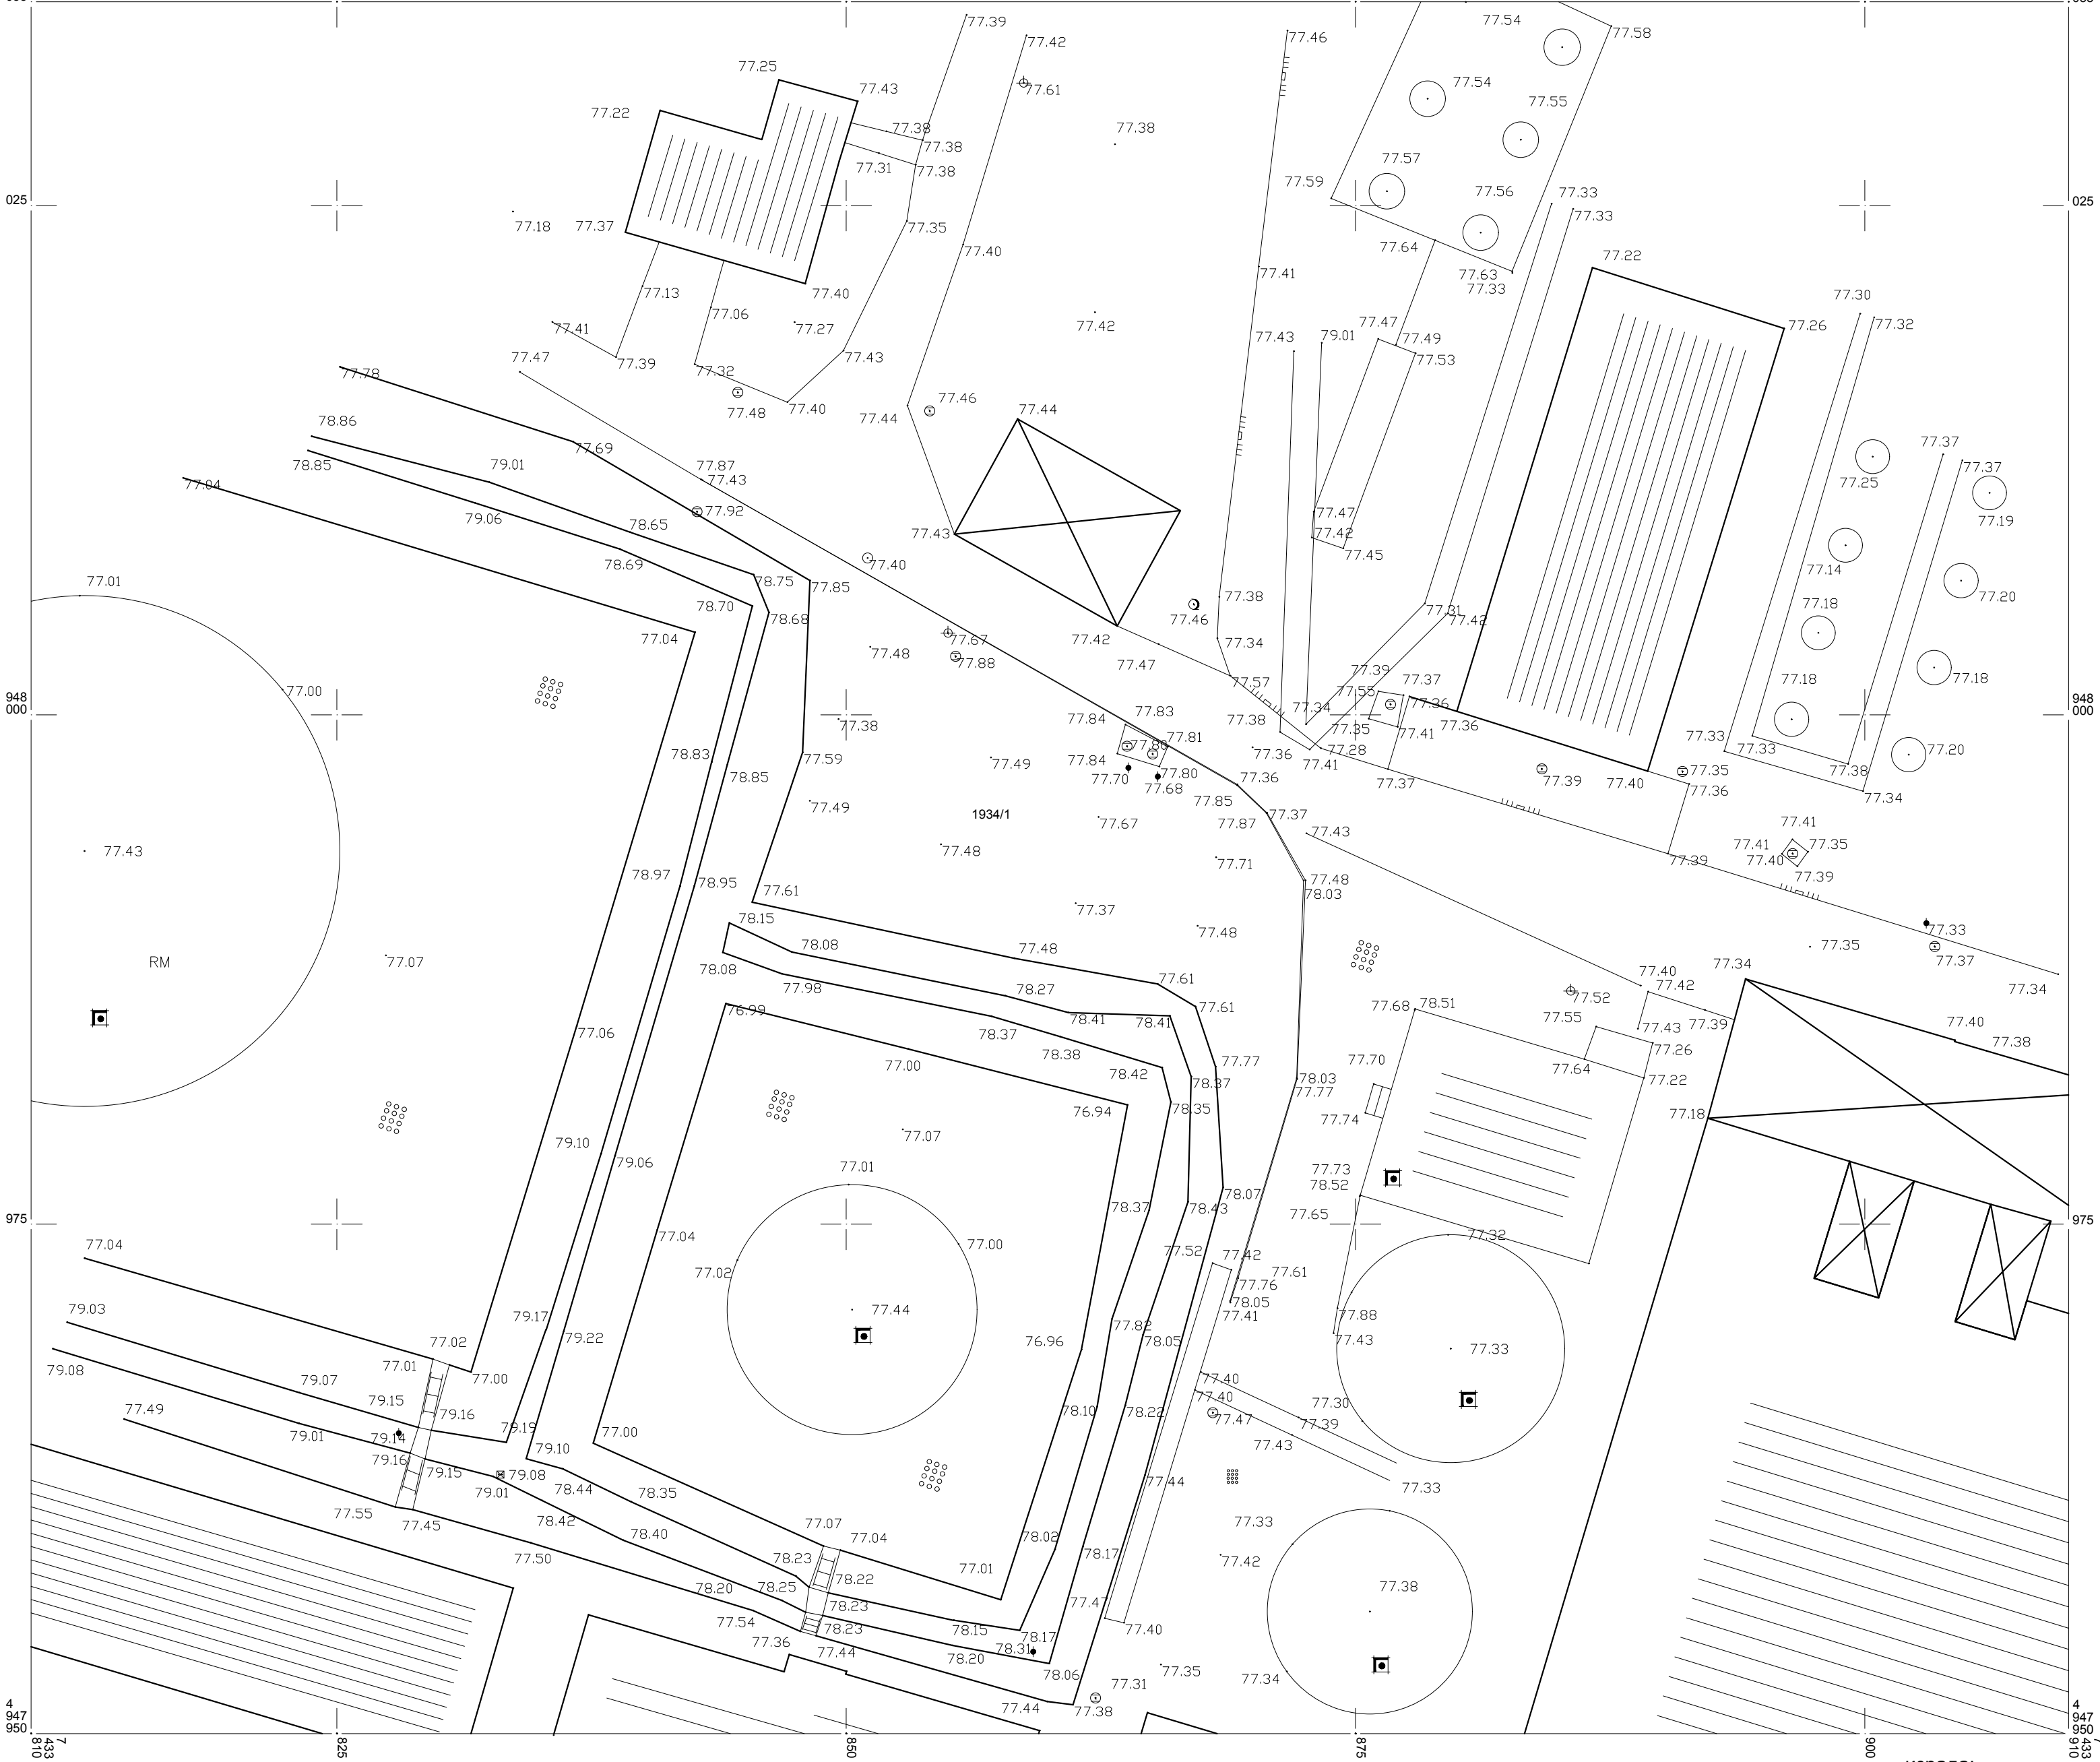

ОБЕРАВА:


а) Прецизна тахиметрија  
R= 1:250 април, 2019.год.

израда:  
Геодетска агенција  
„ГЕА,,

КАТАСТАРСКО-ТОПОГРАФСКИ ПЛАН

РЕПУБЛИКА СРБИЈА  
Општина Обреновац  
К.О. Уровци

ЛОКАЦИЈА: ТЕНТ\_А  
(К.П. део 1934/1)

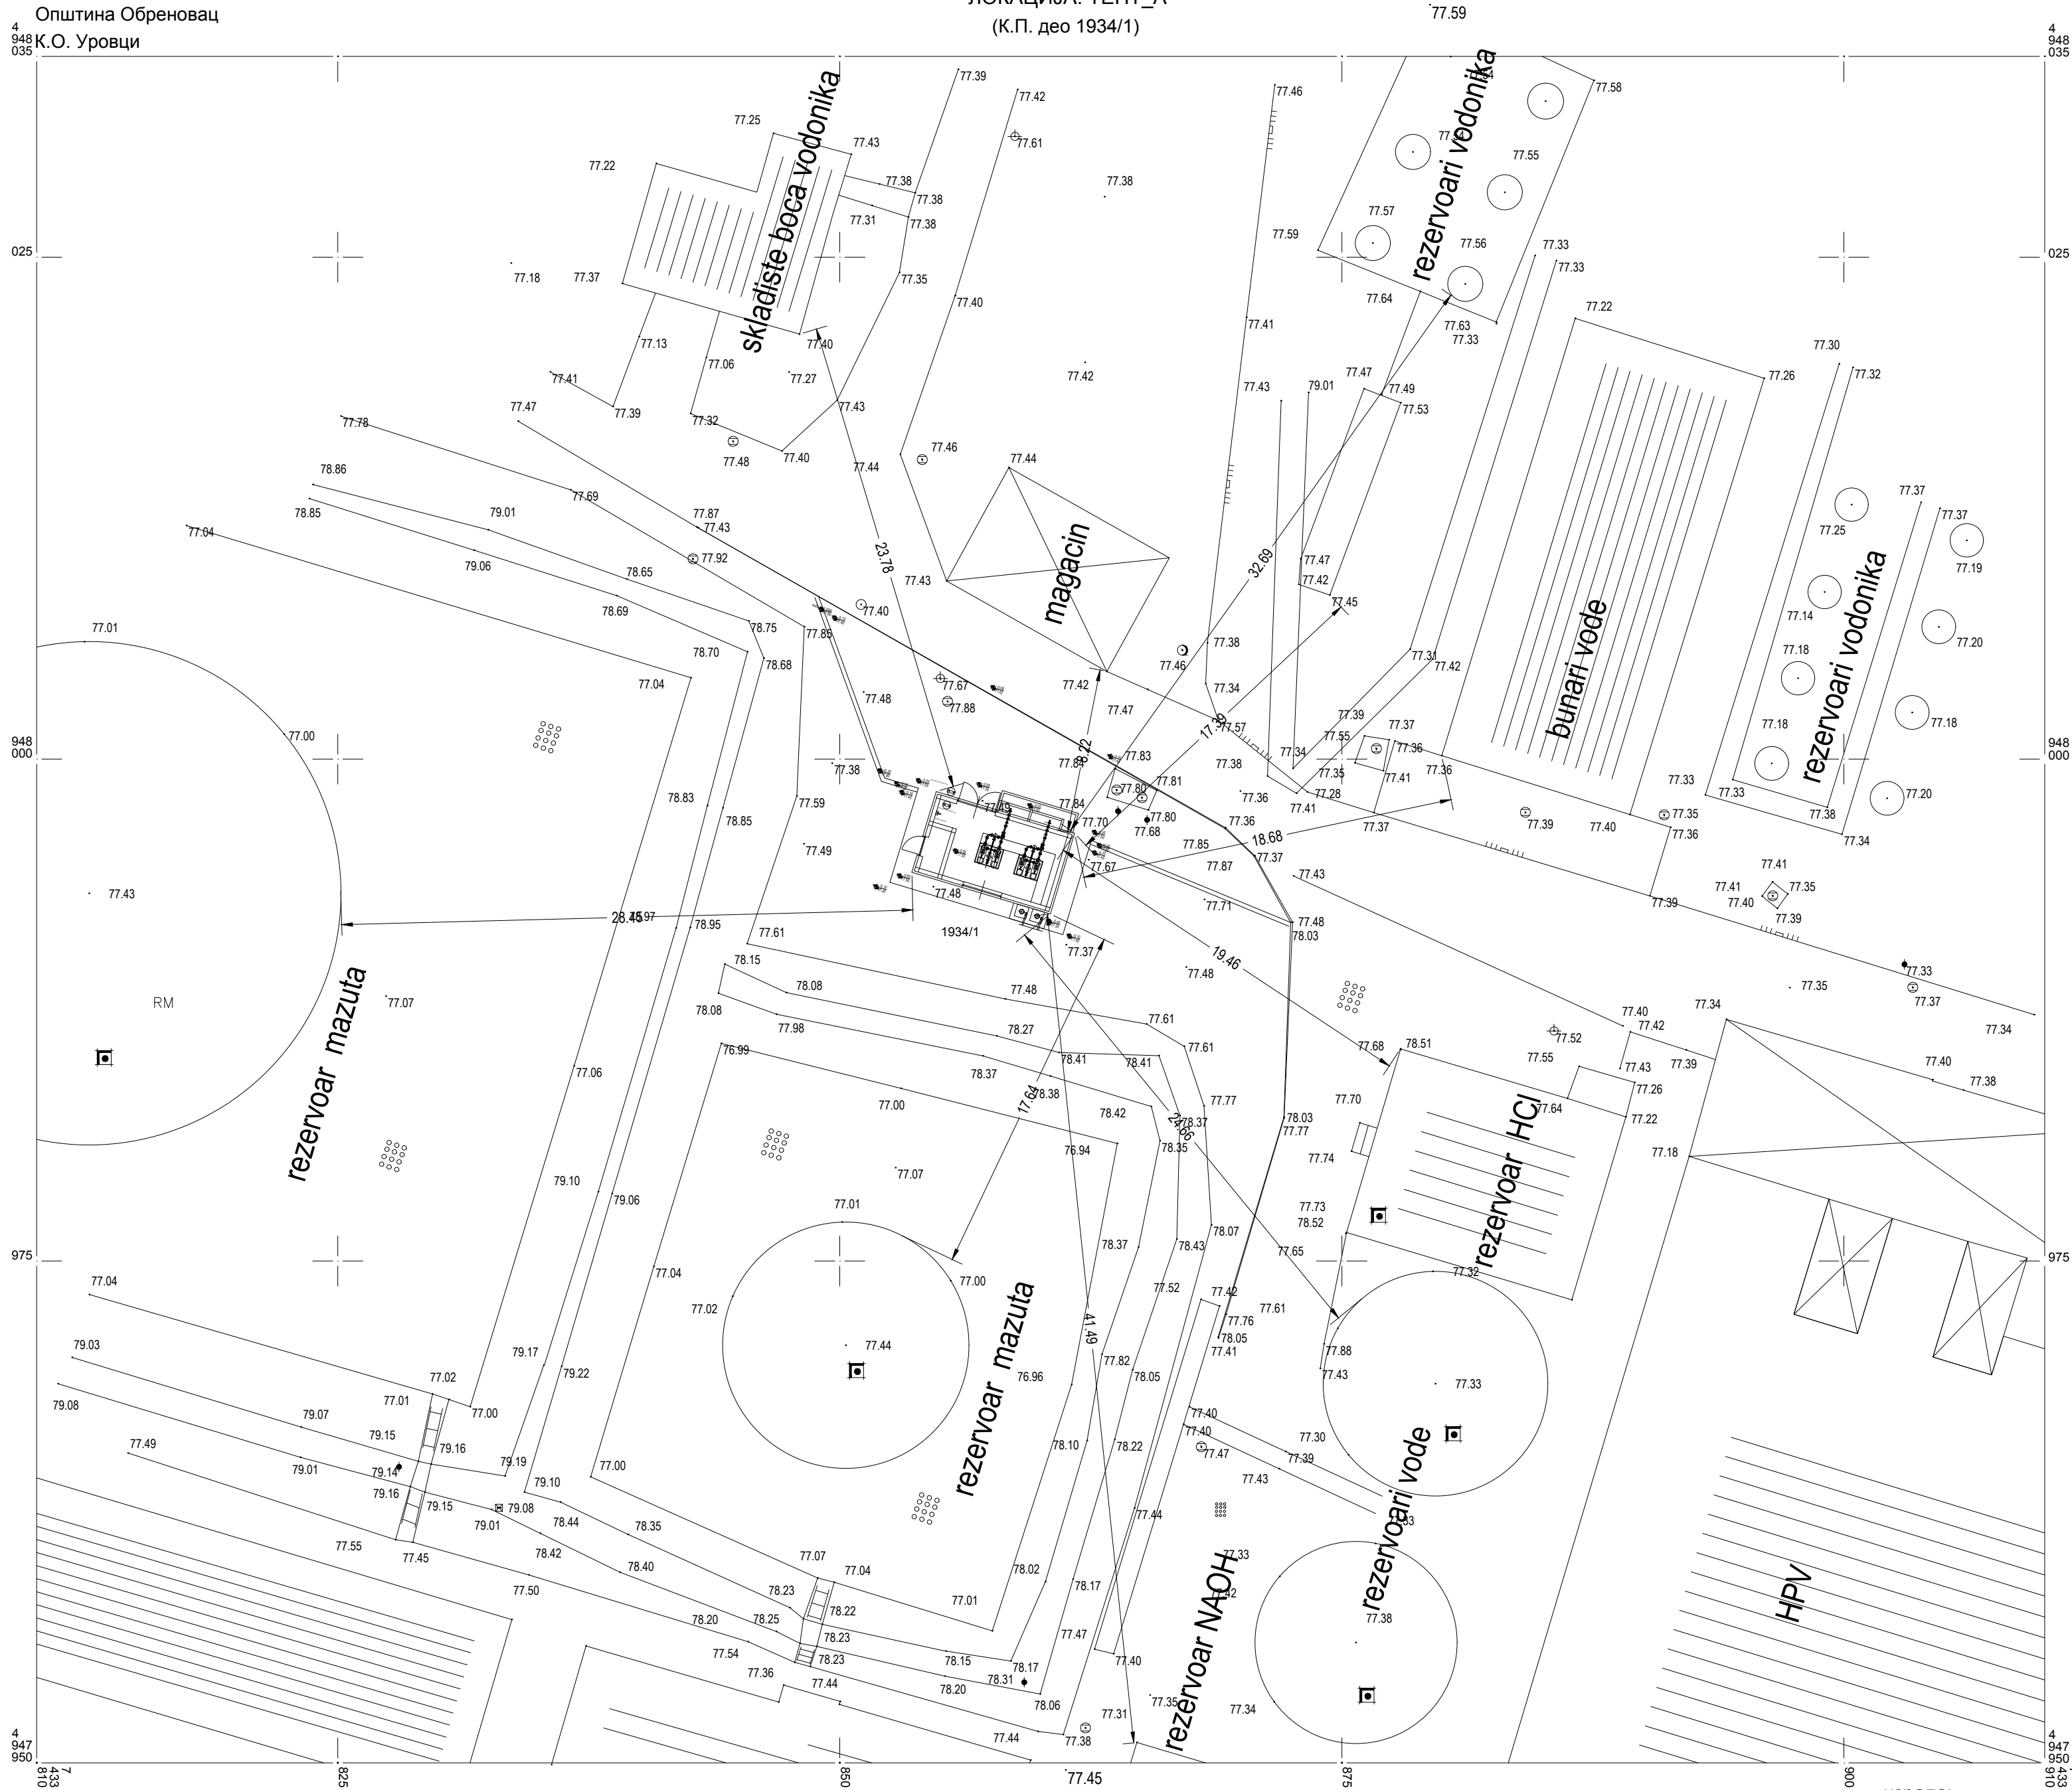

ОБЕРАВА:

а) Прецизна тахиметрија

R= 1:250 април, 2019.год.

израда:  
Геодетска агенција  
„ГЕА„



|   |  |                                      |  |   |  |
|---|--|--------------------------------------|--|---|--|
| <div><div>△</div><div>△</div><div>△</div><div>0</div></div>   |  |                                      |  | <div><div>300 5093 03</div><div>OPŠTI INFORMACIJE</div></div>                                                     |  |
| REV.   |  | Opis revizije / Revision description |  | Datum/Date      Crtao/Drawn      Overio/Appr.                                                                     |  |
| <div><div>delta inženjering</div><div></div></div> <div>www.deltainzenjering.rs</div> |  | Ime i prezime / Name                 |  | Investitor:   |  |
|   |  | Dragan Ljubenović dia                |  | Client:   |  |
|   |  | 300 5093 03                          |  | <div>Objekat:</div> <div>Facility:</div>                                                                          |  |
|   |  | Vrsta teh. dok.:                     |  |   |  |
|   |  | IDR - Idejno rešenje                 |  |   |  |
| Datum:   |  | Projekcija:                          |  | <div>ISTAČAČKO MESTO ZA KISELINE I LUŽINE</div> <div>TENT „A, Obrenovac</div> <div>K.P. 1934/1, K.O. Urovci</div> |  |
| Date:   |  | Projection:                          |  |   |  |
| Deo projekta:   |  | Arhitektura                          |  |   |  |
| Project part:   |  |                                      |  |   |  |
| Razmera:   |  | Naziv crteža:                        |  | Crtač broj:   |  |
| Scale:   |  | Drawing name:                        |  | Drawing number:                                                                                                   |  |
| 1:250   |  | Šira situacija                       |  | 26/18-IDR-I-1-00                                                                                                  |  |
|   |  |                                      |  | List/od:   |  |
|   |  |                                      |  | Page/of:   |  |
|   |  |                                      |  | 1/1   |  |
|   |  |                                      |  | Rev.   |  |
|   |  |                                      |  | <div><div>△</div><div>0</div></div>                                                                               |  |