


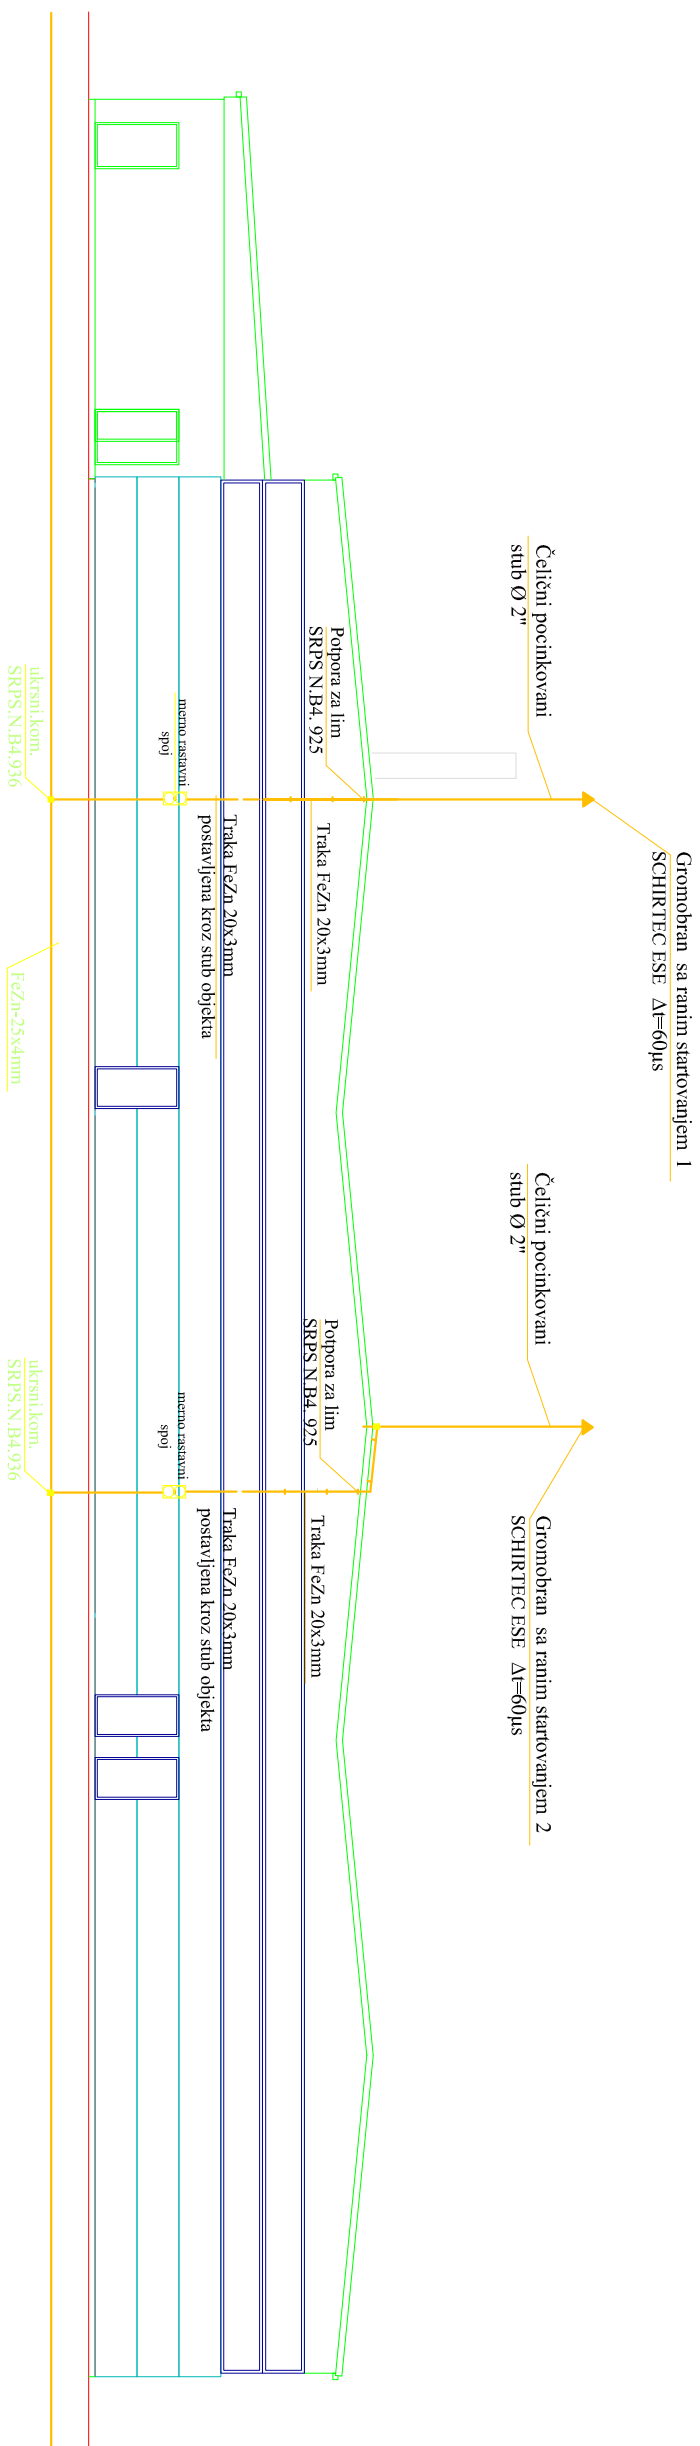

ПРИЛОГ 6





































