



ПРЕСЕК 1-1

 

ПРЕСЕК 1-1

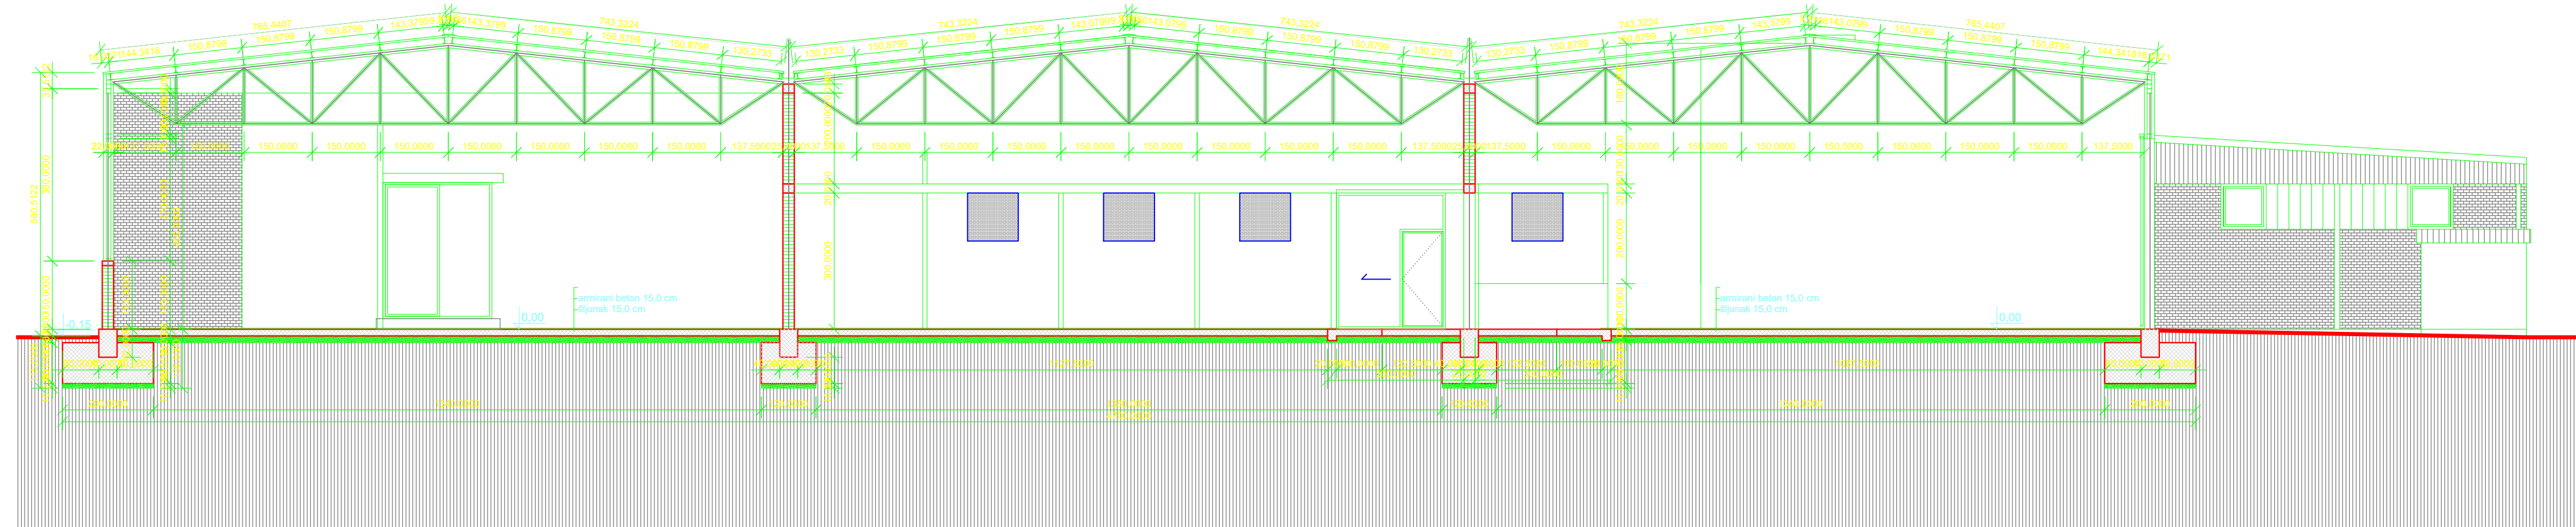

ОЗНАКЕ МАТЕРИЈАЛА:

- АРМИРАНИ БЕТОН
- ОПЕКА
- СЕНДВИЧ ПАНЕЛ
- ЧЕЛИК
- БИТУМЕНСКА МЕМБРАНА_ИЗГЛЕД
- МАЛТЕР_ИЗГЛЕД
- БЕТОН_ИЗГЛЕД
- СЕНДВИЧ ПАНЕЛ_ИЗГЛЕД
- ТР ЛИМ_ИЗГЛЕД



ИНВЕСТИТОР:
"КЕМИС" ддо
ул. Булевар палих бораца 91/92 бр.5, 14000 Ваљево

ОДГОВОРНИ ПРОЈЕКТАНТ:
Вукашин Николић, дипл. инж. арх.

ПРОЈЕКТАНТ
САРАДНИК:
Бранка Текиновић Николић, дипл. инж. арх.

БР. ПРОЈЕКТА:
ИДР - 14/2019 АХ

РЕКОНСТРУКЦИЈА И АДАПТАЦИЈА
ОБЈЕКТА ЗА СКЛАДИШТЕЊЕ И ТРЕТМАН ОТПАДА
на кат.парц.бр. 328/4 К.О. Мишар

ПРОЈЕКАТ:
ИДЕЈНИ ПРОЈЕКАТ
ПРОЈЕКАТ АРХИТЕКТУРЕ

ЦРТЕЖ:
ПРЕСЕЦИ
постојеће стање

ИНВЕСТИТОР:
"КЕМИС" ддо
ул. Булевар палих бораца 91/92 бр.5, 14000 Ваљево
Т: 015/304-535, 015/304-536 Ф: 015/342-510
www.investprojekt.co.rs

РЕКОНСТРУКЦИЈА И АДАПТАЦИЈА
ОБЈЕКТА ЗА СКЛАДИШТЕЊЕ И ТРЕТМАН ОТПАДА
на кат.парц.бр. 328/4 К.О. Мишар

ПРОЈЕКАТ:
ИДЕЈНИ ПРОЈЕКАТ
ПРОЈЕКАТ АРХИТЕКТУРЕ

ЦРТЕЖ:
ПРЕСЕЦИ
постојеће стање

БР. ПРОЈЕКТА:
ИДР - 14/2019 АХ

ДАТУМ:
Јун 2020

РАЗМЕРА:
1:100

ЛИСТ:
07

ИЗМЕНА: