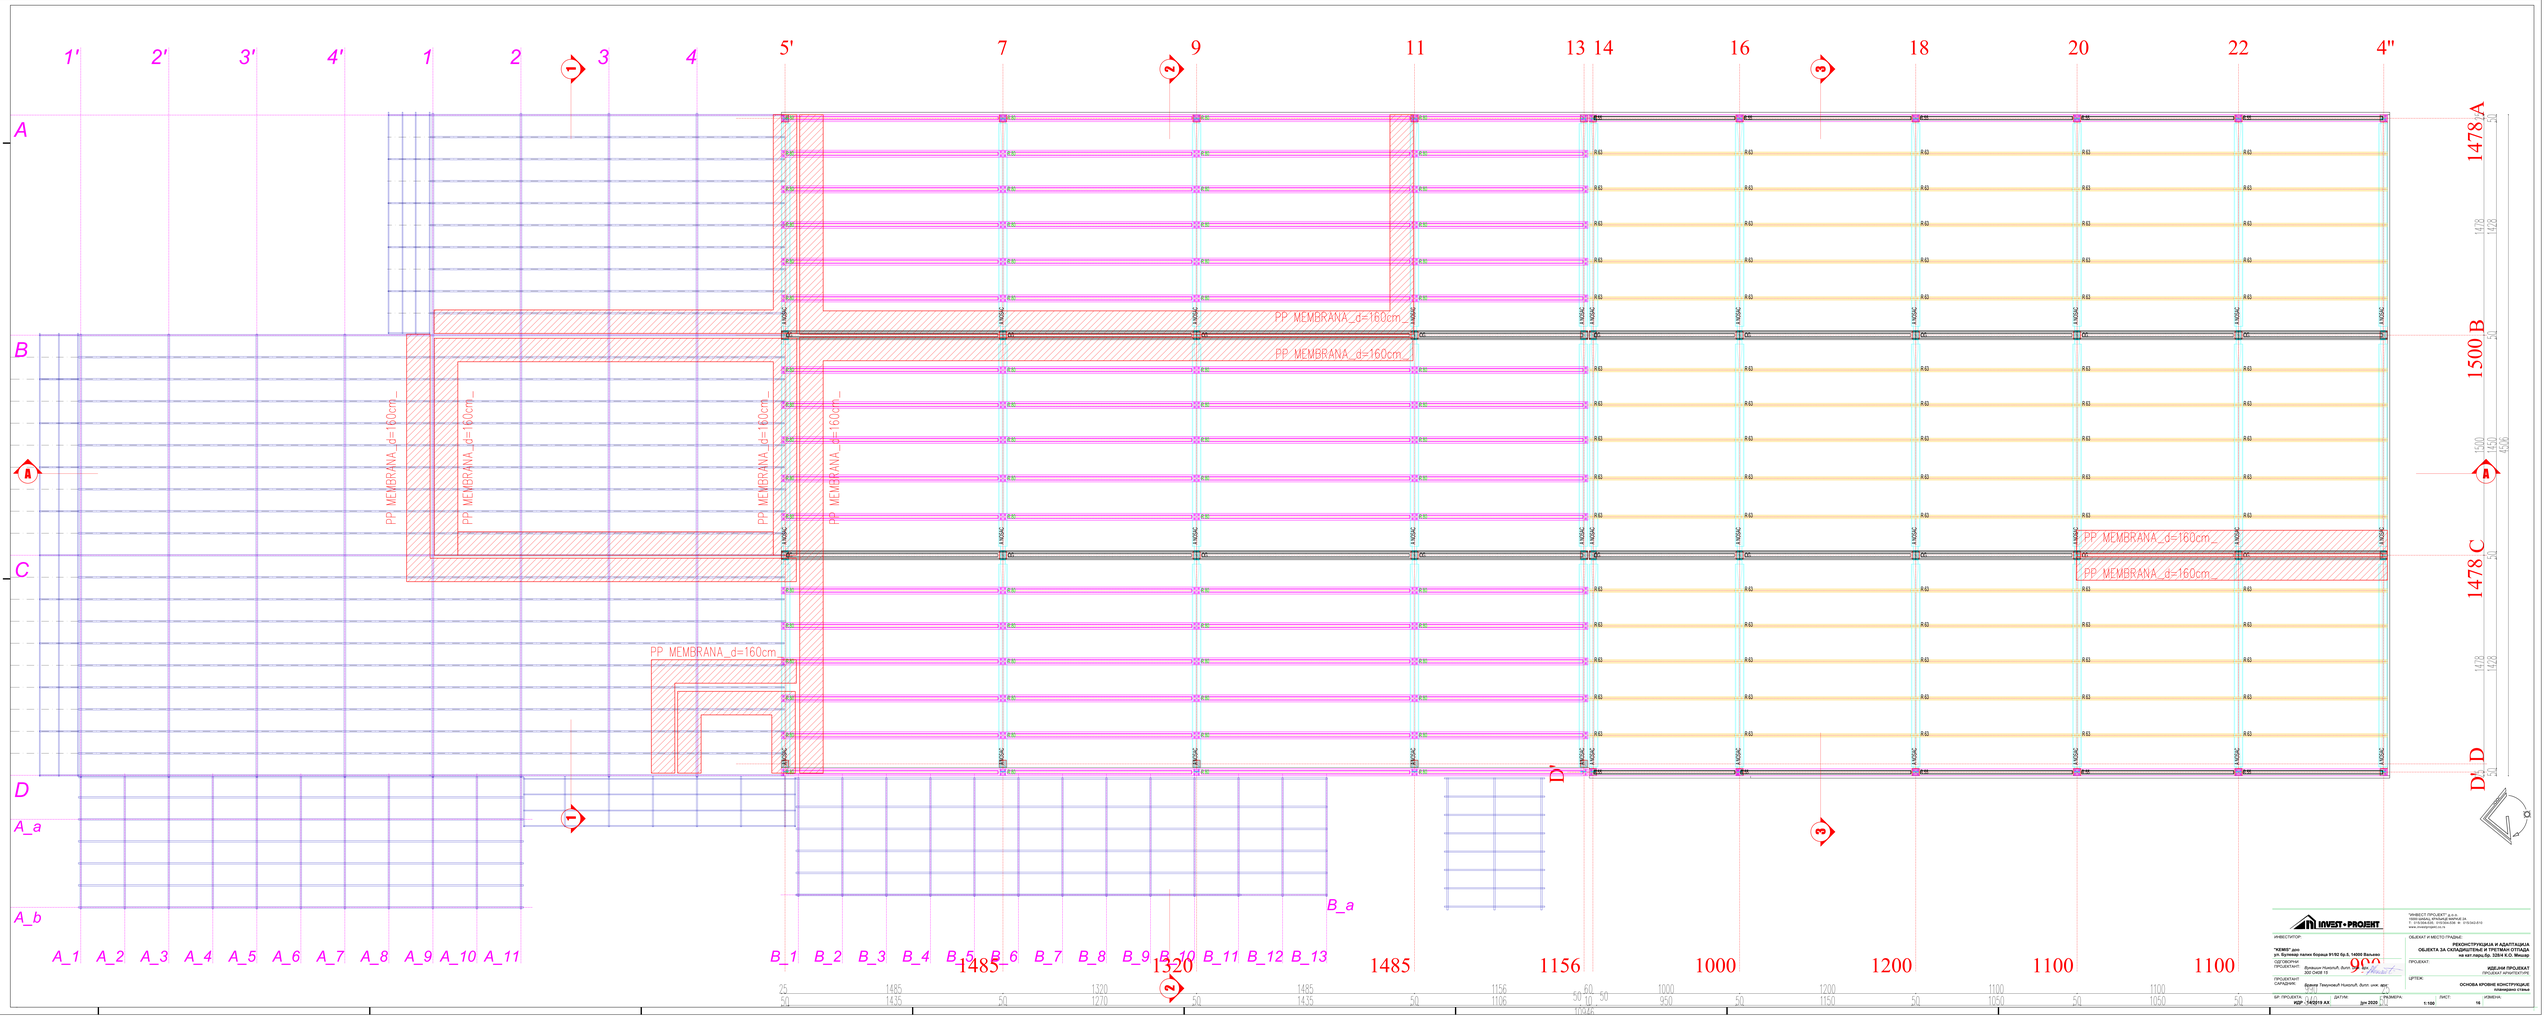
1' 2' 3' 4' 1 2 3 4 5' 7 9 11 13 14 16 18 20 22 4"
A B C D D' A_a A_b
A_1 A_2 A_3 A_4 A_5 A_6 A_7 A_8 A_9 A_10 A_11
B_1 B_2 B_3 B_4 B_5 B_6 B_7 B_8 B_9 B_10 B_11 B_12 B_13 B_a
1478 A
1500 B
1478 C
D
PP_MEMBRANA_d=160cm
1485 1320 1485 1156 1000 1200 1100 1100 1100
INVEST - PROJEКT
"ИНВЕСТ ПРОЈЕКТ" д.о.о.
ИНВЕСТИТОР:
ОДГОВОРНИ ПРОЈЕКТАНТ:
Данаилов Наталија, Дипл. инж. арх.
ЕК ОИСА 18
ПРОЈЕКТАНТ САРАДНИК:
Ацевски Теодосиев Никола, Дипл. инж. арх.
ОБЈЕКАТ И МЕСТО ГРАДЕЊА:
РЕКОНСТРУКЦИЈА И АДАПТАЦИЈА
ОБЈЕКТА ЗА СКЛАДИШТЕЊЕ И ТРЕТМАН ОТПАДА
на кат.парц.бр. 3264 К.О. Мисир
ПРОЈЕКАТ:
ИДЕЈНИ ПРОЈЕКАТ
(ПРОЈЕКАТ АРХИТЕКТУРА)
ЦРТЕЖ:
ОСНОВА КРОВНЕ КОНСТРУКЦИЈА
БР. ПРОЈЕКТА: 140/19
ИДР - 140/019 АХ
ДАТУМ: Јун 2020
РАЗМЕР: 1:100
ЛИСТ:
ИЗДАЊЕ: 1б