


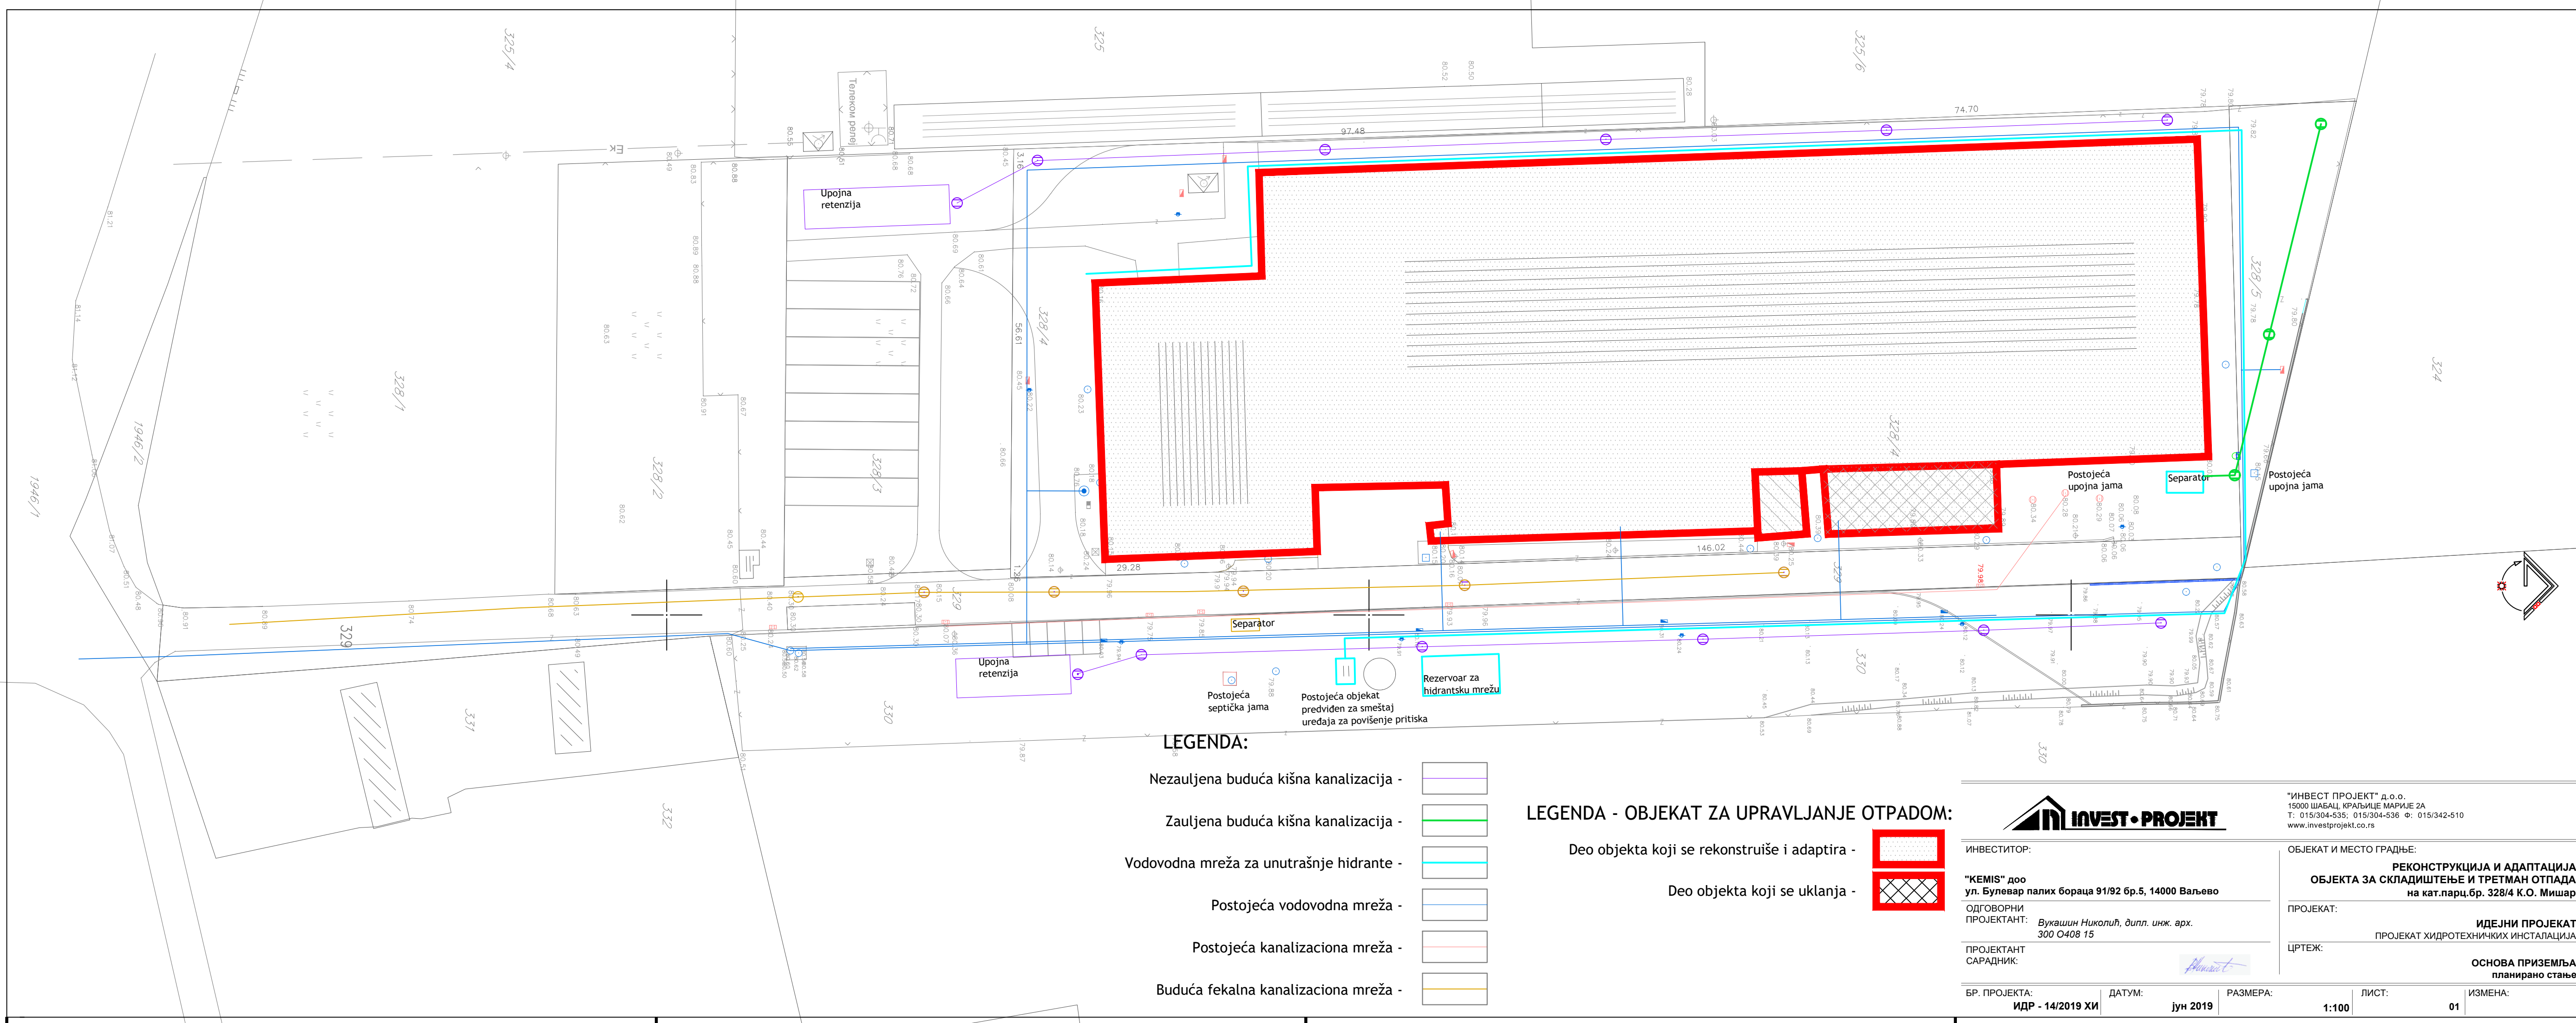

LEGENDA:

- Nezauljena buduća kišna kanalizacija -
- Zauljena buduća kišna kanalizacija -
- Vodovodna mreža za unutrašnje hidrante -
- Postojeća vodovodna mreža -
- Postojeća kanalizaciona mreža -
- Buduća fekalna kanalizaciona mreža -

LEGENDA - OBJEKT ZA UPRAVLJANJE OTPADOM:

- Deo objekta koji se rekonstruiše i adaptira -
- Deo objekta koji se uklanja -



ИНВЕСТИТОР:
"КЕМИС" доо
ул. Булевар палих бораца 91/92 бр.5, 14000 Ваљево
ОДГОВОРНИ ПРОЈЕКТАНТ: *Вукашин Николић, дипл. инж. арх.*
300 О408 15
ПРОЈЕКТАНТ САРАДНИК: *Aluinvest*

"ИНВЕСТ ПРОЈЕКТ" д.о.о.
15000 ШАБАЦ, КРАЉИЦЕ МАРИЈЕ 2А
Т: 015/304-535; 015/304-536 Ф: 015/342-510
www.investprojekt.co.rs

ОБЈЕКТ И МЕСТО ГРАДЊЕ:
**РЕКОНСТРУКЦИЈА И АДАПТАЦИЈА
ОБЈЕКТА ЗА СКЛАДИШТЕЊЕ И ТРЕТМАН ОТПАДА
на кат.парц.бр. 328/4 К.О. Мишар**

ПРОЈЕКАТ: **ИДЕЈНИ ПРОЈЕКАТ**
ПРОЈЕКАТ ХИДРОТЕХНИЧКИХ ИНСТАЛАЦИЈА
ЦРТЕЖ:

**ОСНОВА ПРИЗЕМЉА
планирано стање**